



LINEA ELETTRICA M.T. - AEREA
Risoluzione a cura ACP
PROGRESSIVA KM CODICE OPERA CEPAV 2
78+192,00 SI34265

LINEA ELETTRICA B.T. - AEREA
Risoluzione a cura ACP
PROGRESSIVA KM CODICE OPERA CEPAV 2
78+382,00 SI34081

OSSIGENODOTTO - 200 - 84 BAR
CODICE OPERA ITALFERR
PROGRESSIVA KM CODICE OPERA CEPAV 2
77+040,00 SI35026

LINEA TELEFONICA - AEREA
CODICE OPERA ITALFERR
PROGRESSIVA KM CODICE OPERA CEPAV 2
77+040,00 SI35026

LINEA ELETTRICA B.T. - AEREA
CODICE OPERA ITALFERR
PROGRESSIVA KM CODICE OPERA CEPAV 2
77+482,00 SI34082

LINEA TELEFONICA - AEREA
CODICE OPERA ITALFERR
PROGRESSIVA KM CODICE OPERA CEPAV 2
78+008,00 SI32032

METANODOTTO - DN 500
CODICE OPERA ITALFERR
PROGRESSIVA KM CODICE OPERA CEPAV 2
78+477,50 SI32027

LINEA A.V. IN PROGETTO

DESCRIZIONE
TABELLA RIASSUNTIVA INTERFERENZE PUBBLICI SERVIZI

LEGENDA INTERFERENZE


	ASSE ACQUEDOTTO		LINEA ELETTRICA AEREA
	ASSE FOGNATURA		LINEA TELEFONICA AEREA
	ASSE GASDOTTO		LINEA ELETTRICA INTERRATA
	ASSE OSSIGENODOTTO		LINEA TELEFONICA INTERRATA
	RISOLUZIONE AEREA DI: LINEE ELETTRICHE LINEE DI TELECOMUNICAZIONE		RISOLUZIONE INTERRATA DI: CONDOTTE LINEE ELETTRICHE LINEE DI TELECOMUNICAZIONE
	TRALICCIO esistente		POZZETTO esistente
	PALO DI LINEA elettrica e/o telefonica esistente		PALO DI AMMARRO linee elettrico o telefonico
	CABINA DI TRASFORMAZIONE esistente		CABINA DI TRASFORMAZIONE in progetto
	POZZETTO fognatura e/o acquedotto esistente		VALVOLA intercettazione
	TRALICCIO alta/media tensione in progetto	NOTE: 1. IL POSIZIONAMENTO SULLA PLANIMETRIA DEI SERVIZI INTERFERENTI E' SCHEMATICO 2. LA PROGRESSIVA INDICATA NELLE FINESTRE RELATIVE AI SERVIZI E' QUELLA RILEVATA IN CAMPAGNA	
	PALO DI LINEA elettrica e/o telefonica in progetto		
	POZZETTO fognatura e/o acquedotto in progetto		

LEGENDA

FABBRICATI NON INSERITI IN MAPPA

CONFINI AMMINISTRATIVI

CONFINI DI FOGLIO
CONFINI DI COMUNE
CONFINI DI PROVINCIA
CONFINI DI REGIONE

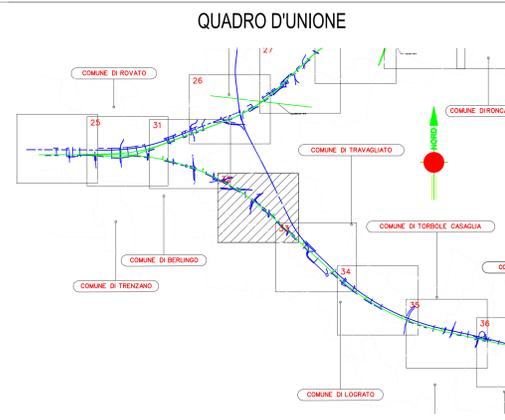

COMMITTENTE:

ALTA SORVEGLIANZA:

GENERAL CONTRACTOR:

INFRASTRUTTURE FERROVIARIE STRATEGICHE DEFINITE DALLA LEGGE OBIETTIVO N. 443/01
LINEA A.V. /A.C. TORINO - VENEZIA Tratta MILANO - VERONA
Lotto funzionale Brescia-Verona
PROGETTO DEFINITIVO

LINEA A.C. MILANO-VERONA
RISOLUZIONE DEI SERVIZI INTERFERENTI
DAL KM 76+250 AL KM 78+000

ALTA SORVEGLIANZA

	Verificato	Data	Approvato	Data
--	------------	------	-----------	------

COMMESSA	LOTTO	FASE	ENTE	TIPO DOC.	OPERA/DISCIPLINA	PROGR.	REV.	SCALA
IN05	00	D	E2	P6	SI1000C	035	0	1:2000

PROGETTAZIONE GENERAL CONTRACTOR

Rev.	Data	Descrizione	Registo	Data	Verificato	Data	Approvato	Data	Autorizzato/Data
0	31/03/14	EMMISSIONE PER CDS		31/03/14		31/03/14		31/03/14	
1									
2									
3									