

Fg.22

Fg.1

Fg.2

Fg.3

Fg.4

Fg.5

Fg.11

Fg.10

Fg.9

Fg.7

Fg.8

DESCRIZIONE

TABELLA RIASSUNTIVA INTERFERENZE PUBBLICI SERVIZI

LEGENDA INTERFERENZE

- ASSE ACQUEDOTTO
- ASSE FOGNATURA
- ASSE GASDOTTO
- ASSE OSSIGENODOTTO
- RISOLUZIONE AEREA DI LINEE ELETTRICHE LINEE DI TELECOMUNICAZIONE
- TRALICCIO esistente
- PALO DI LINEA elettrica e/o telefonica esistente
- CABINA DI TRASFORMAZIONE esistente
- POZZETTO fognatura e/o acquedotto esistente
- TRALICCIO all'alta tensione in progetto
- PALO DI LINEA elettrica e/o telefonica in progetto
- POZZETTO fognature e/o acquedotto in progetto
- LINEA ELETTRICA AEREA
- LINEA TELEFONICA AEREA
- LINEA ELETTRICA INTERRATA
- LINEA TELEFONICA INTERRATA
- RISOLUZIONE INTERRATA DI CONDOTTE LINEE ELETTRICHE LINEE DI TELECOMUNICAZIONE
- POZZETTO esistente
- PALO DI AMMARRO linee elettrico o telefonico
- CABINA DI TRASFORMAZIONE in progetto
- VALVOLA interrottazione

NOTE:
 1. IL POSIZIONAMENTO SULLA PLANIMETRIA DEI SERVIZI INTERFERENTI E SCHEMATICO
 2. LA PROGRESSIVA INDICATA NELLE FINESTRE RELATIVE AI SERVIZI E QUELLA RILEVATA IN CAMPAGNA


LEGENDA



CONFINI AMMINISTRATIVI

- CONFINI DI FOGLIO
- CONFINI DI PROVINCIA
- CONFINI DI COMUNE
- CONFINI DI REGIONE

QUADRO D'UNIONE

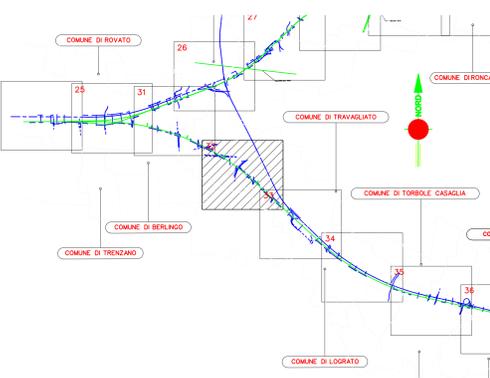

COMMITTENTE: **RFI**
RETE FERROVIARIA ITALIANA
 GRUPPO FERROVIE DELLO STATO ITALIANE

ALTA SORVEGLIANZA: **ITALFERR**
 GRUPPO FERROVIE DELLO STATO ITALIANE

GENERAL CONTRACTOR: **Cepav due**

INFRASTRUTTURE FERROVIARIE STRATEGICHE DEFINITE DALLA LEGGE OBIETTIVO N. 443/01
 LINEA A.V. /A.C. TORINO - VENEZIA Tratta MILANO - VERONA
 Lotto funzionale Brescia-Verona
 PROGETTO DEFINITIVO

LINEA A.C. MILANO-VERONA
 RISOLUZIONE DEI SERVIZI INTERFERENTI
 DAL KM 94+000 AL KM 95+900

| | | | | |
|-------------------|------------|------|-----------|------|
| ALTA SORVEGLIANZA | Verificato | Data | Approvato | Data |
| | | | | |

| | | | | | | | | |
|----------|-------|------|------|-----------|------------------|--------|------|--------|
| COMMESSA | LOTTO | FASE | ENTE | TIPO DOC. | OPERA/DISCIPLINA | PROGR. | REV. | SCALA |
| IN05 | 00 | D | E2 | P6 | S1000C | 045 | 0 | 1:2000 |

| PROGETTAZIONE GENERAL CONTRACTOR | | | | | | | Autorizzato/Date | |
|----------------------------------|----------|-------------------|---------|----------|------------|----------|------------------|-------------------------|
| Rev. | Data | Descrizione | Redatto | Data | Verificato | Data | Progettista | Consortio |
| 0 | 31/03/14 | EMISSIONE PER CDS | | 31/03/14 | | 31/03/14 | | Cepav due |
| 1 | | | | | | | | Project Director |
| 2 | | | | | | | | |
| 3 | | | | | | | | |