
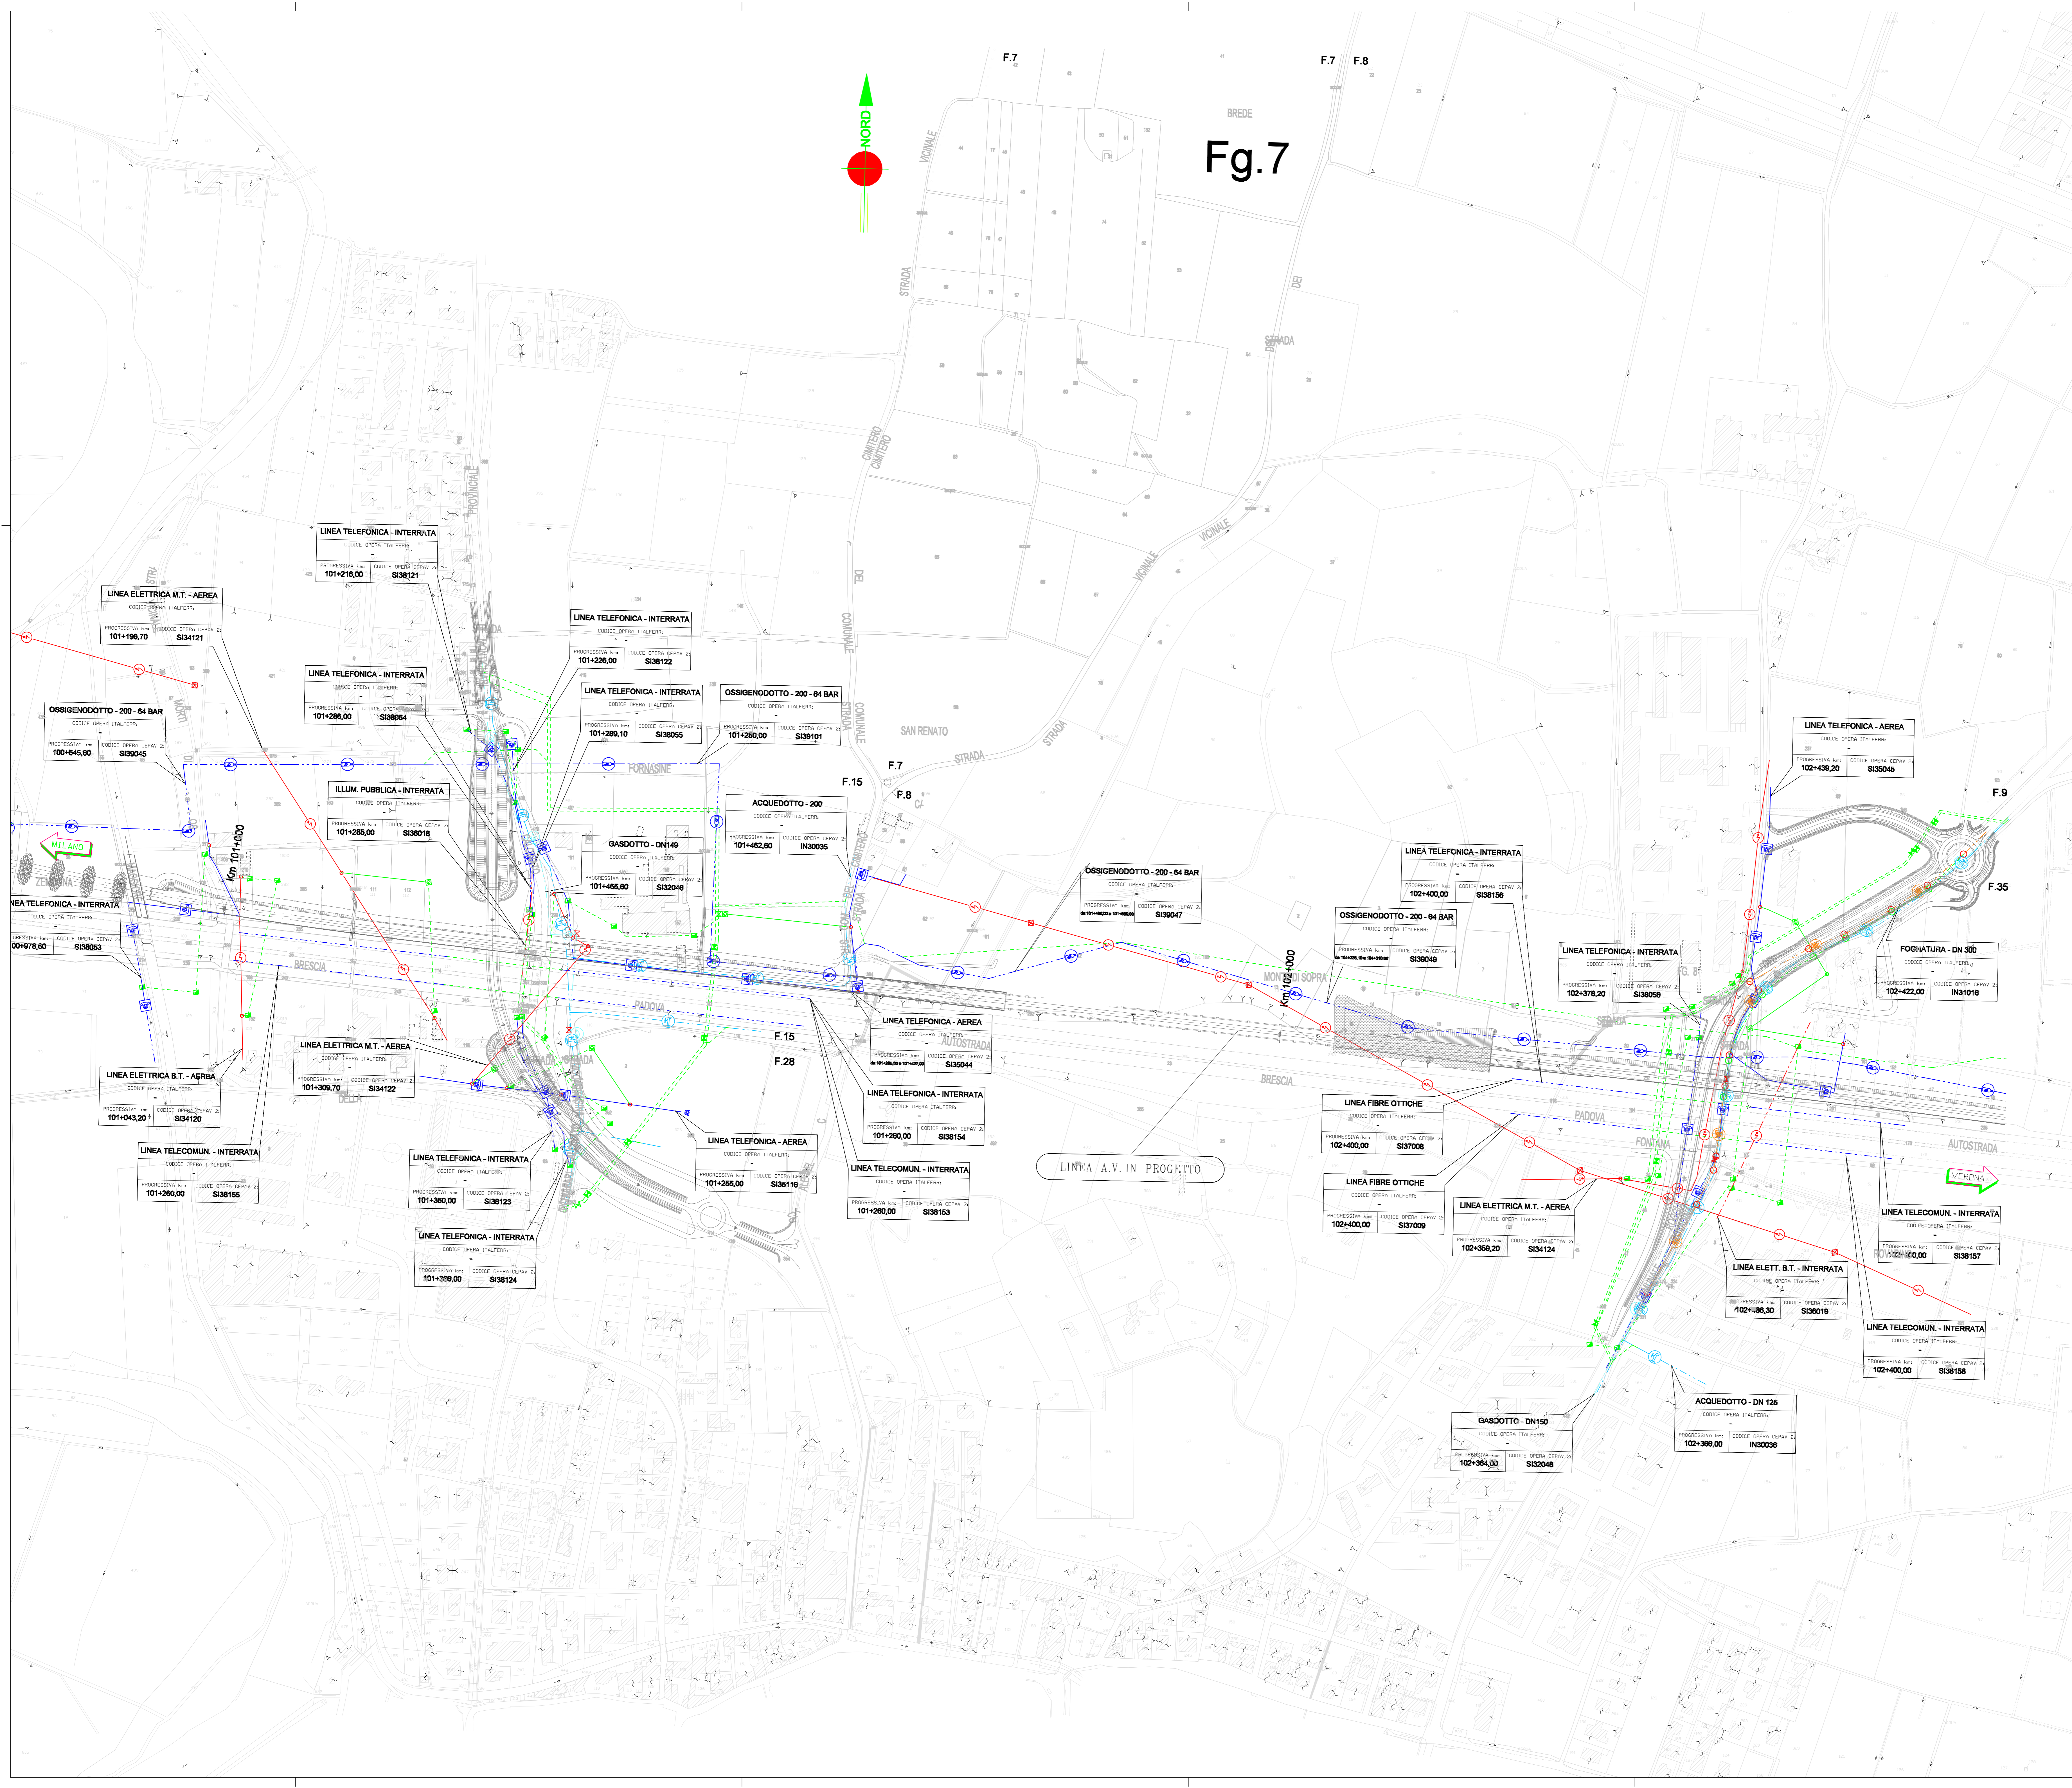


Fg.7

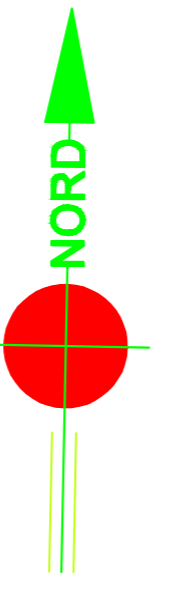

DISEGNO DI RIFERIMENTO


DESCRIZIONE TABELLA RIASSUNTIVA INTERFERENZE PUBBLICI SERVIZI

LEGENDA INTERFERENZE

- ASSE ACQUEDOTTO
- ASSE FOGNATURA
- ASSE GASDOTTO
- ASSE OSSIGENODOTTO
- RISOLUZIONE AEREA DI LINEE ELETTRICHE LINEE DI TELECOMUNICAZIONE
- RISOLUZIONE INTERRATA DI CONDOTTE LINEE ELETTRICHE LINEE DI TELECOMUNICAZIONE
- TRALICCIO esistente
- PALO DI LINEA elettrica ero telefonica esistente
- CABINA DI TRASFORMAZIONE esistente
- POZZETTO fognatura e/o acquedotto esistente
- TRALICCIO alta/media tensione in progetto
- PALO DI LINEA elettrica ero telefonica in progetto
- POZZETTO fognatura e/o acquedotto in progetto
- LINEA ELETTRICA AEREA
- LINEA TELEFONICA AEREA
- LINEA ELETTRICA INTERRATA
- LINEA TELEFONICA INTERRATA
- POZZETTO esistente
- PALO DI AMMARRO linee elettrico o telefonico
- CABINA DI TRASFORMAZIONE in progetto
- VALVOLA intercettazione

NOTE:
 1. IL POSIZIONAMENTO SULLA PLANIMETRIA DEI SERVIZI INTERFERENTI E SCHEMATICO
 2. LA PROGRESSIVA INDICATA NELLE FINESTRE RELATIVE AI SERVIZI E QUELLA RILEVATA IN CAMPAGNA

LEGENDA

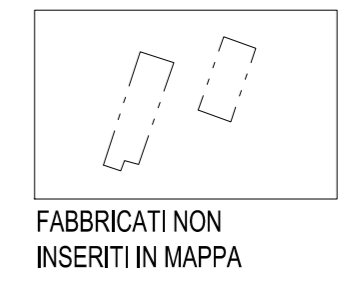


FABBRICATI NON INSERITI IN MAPPA

CONFINI AMMINISTRATIVI

CONFINI DI FOGLIO
 CONFINI DI REGIONE
 CONFINI DI COMUNE

QUADRO D'UNIONE

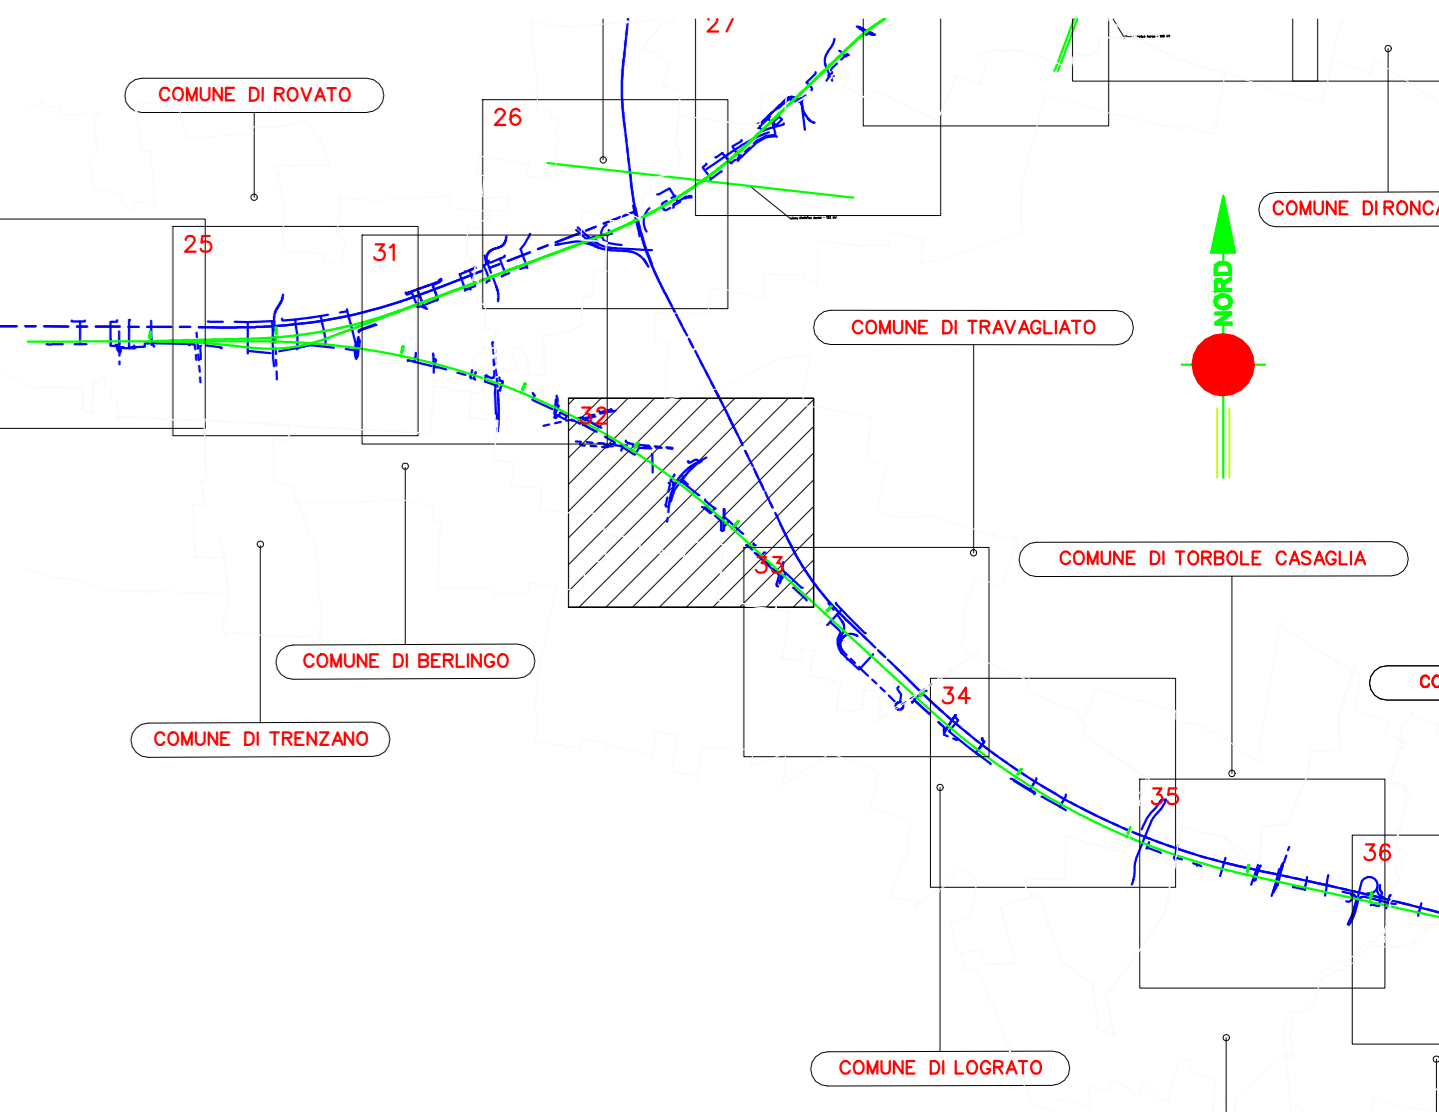

COMMITTENTE:

ALTA Sorveglianza:

GENERAL CONTRACTOR:

INFRASTRUTTURE FERROVIARIE STRATEGICHE DEFINITE DALLA LEGGE OBIETTIVO N. 443/01
 LINEA A.V. /A.C. TORINO - VENEZIA Tratta MILANO - VERONA
 Lotto funzionale Brescia-Verona
 PROGETTO DEFINITIVO

LINEA A.C. MILANO-VERONA
 RISOLUZIONE DEI SERVIZI INTERFERENTI
 DAL KM 100+800 AL KM 102+500

ALTA Sorveglianza		Verificato	Data	Approvato	Data			
COMMESSA	LOTTO	FASE	ENTE	TIPO DOC.	OPERA/DISCIPLINA	PROGR.	REV.	SCALA
IN05	00	D	E2	P6	SI000C	049	0	1:2000

PROGETTAZIONE GENERAL CONTRACTOR						Autorizzato/Data	
Rev.	Data	Descrizione	Registo	Data	Verificato	Data	Consortio
0	31/03/14	EMISSIONE PER CDS		31/03/14		31/03/14	Cepav due
1							Project Director
2							
3							