


DESCRIZIONE
TABELLA RIASSUNTIVA INTERFERENZE PUBBLICI SERVIZI

LEGENDA INTERFERENZE

- ASSE ACQUEDOTTO
- ASSE FOGNATURA
- ASSE GASDOTTO
- ASSE OSSIGENODOTTO
- RISOLUZIONE AEREA DI LINEE ELETTRICHE LINEE DI TELECOMUNICAZIONE
- LINEA ELETTRICA AEREA
- LINEA TELEFONICA AEREA
- LINEA ELETTRICA INTERRATA
- LINEA TELEFONICA INTERRATA
- RISOLUZIONE INTERRATA DI CONDOTTE LINEE ELETTRICHE LINEE DI TELECOMUNICAZIONE
- TRALICCIO esistente
- PALO DI LINEA elettrica ero telefonica esistente
- CABINA DI TRASFORMAZIONE esistente
- POZZETTO fognatura e/o acquedotto esistente
- TRALICCIO alta/media tensione in progetto
- PALO DI LINEA elettrica ero telefonica in progetto
- POZZETTO fognatura e/o acquedotto in progetto
- POZZETTO esistente
- PALO DI AMMARRO linee elettrico o telefonico
- CABINA DI TRASFORMAZIONE in progetto
- VALVOLA intercettazione

NOTE:
 1. IL POSIZIONAMENTO SULLA PLANIMETRIA DEI SERVIZI INTERFERENTI E SCHEMATICO LA PROGRESSIVA INDICATA NELLE FINESTRE RELATIVE AI SERVIZI E QUELLA RILEVATA IN CAMPAGNA.

LEGENDA

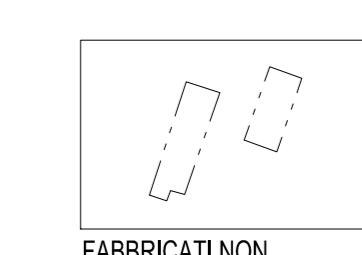


FABBRICATI NON INSERITI IN MAPPA

CONFINI AMMINISTRATIVI

CONFINI DI FOGLIO CONFINI DI PROVINCIA
 CONFINI DI COMUNE CONFINI DI REGIONE

QUADRO D'UNIONE

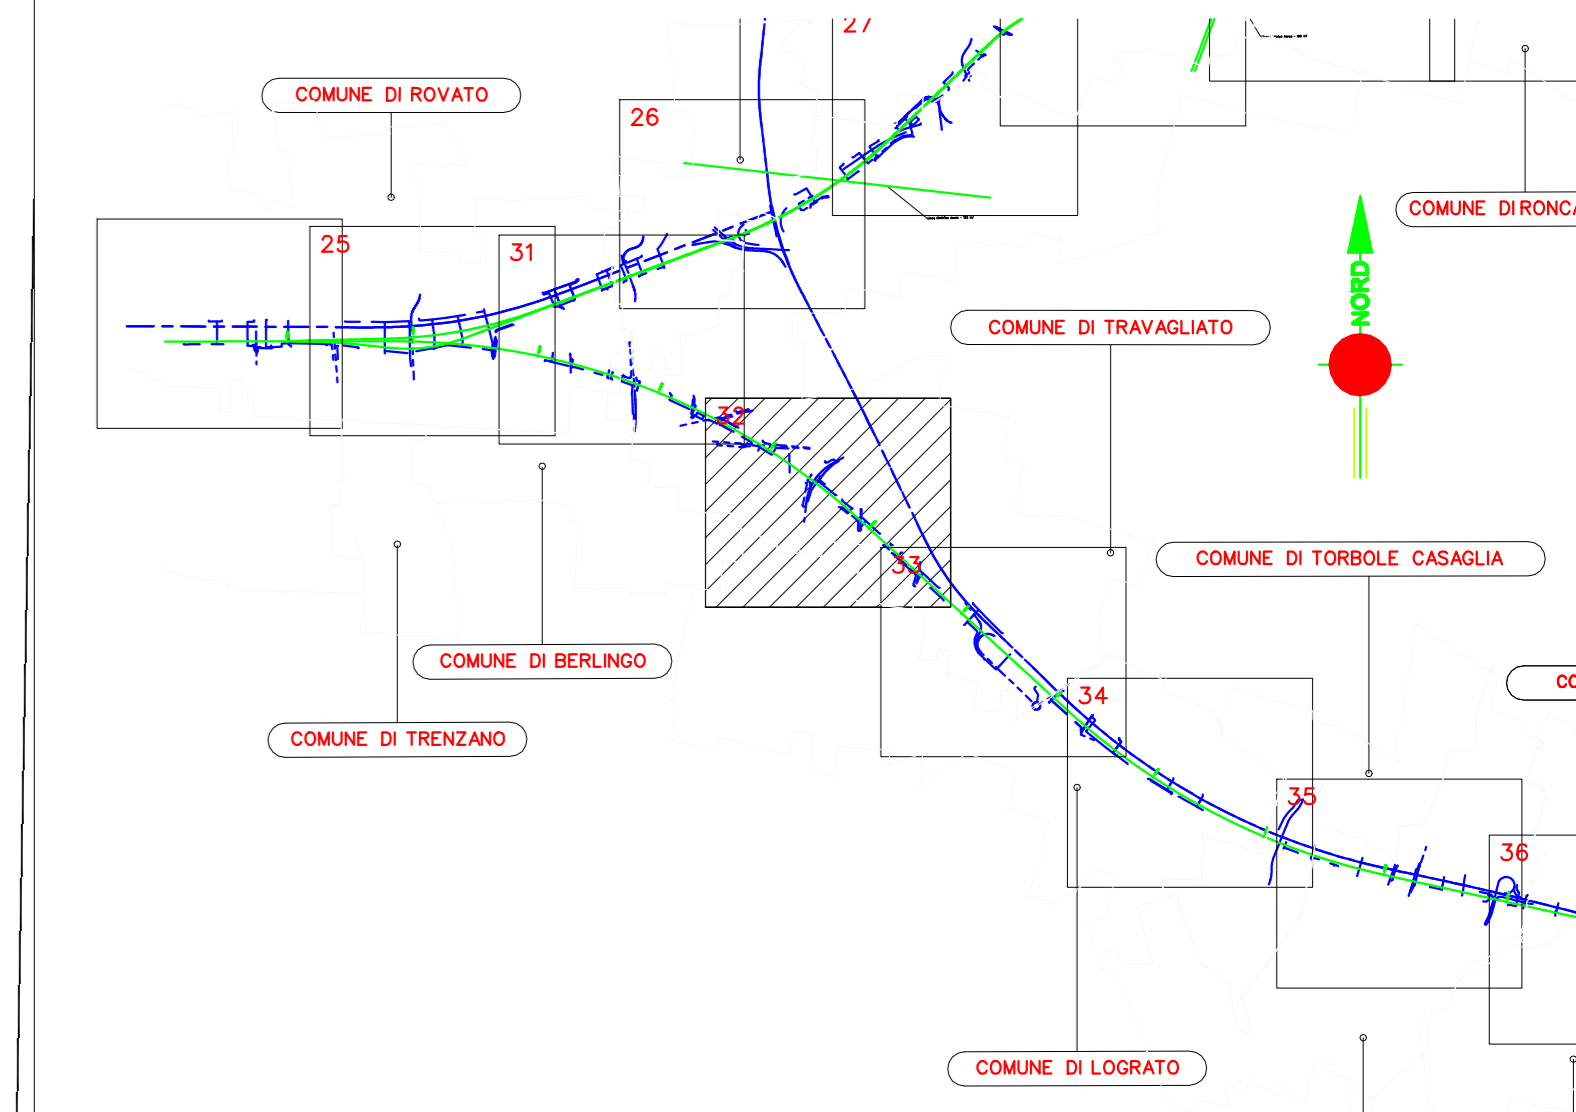

Fg.30

Fg.33


Fg.23

Fg.32

Fg.1

Fg.36

LINEA A.V. IN PROGETTO

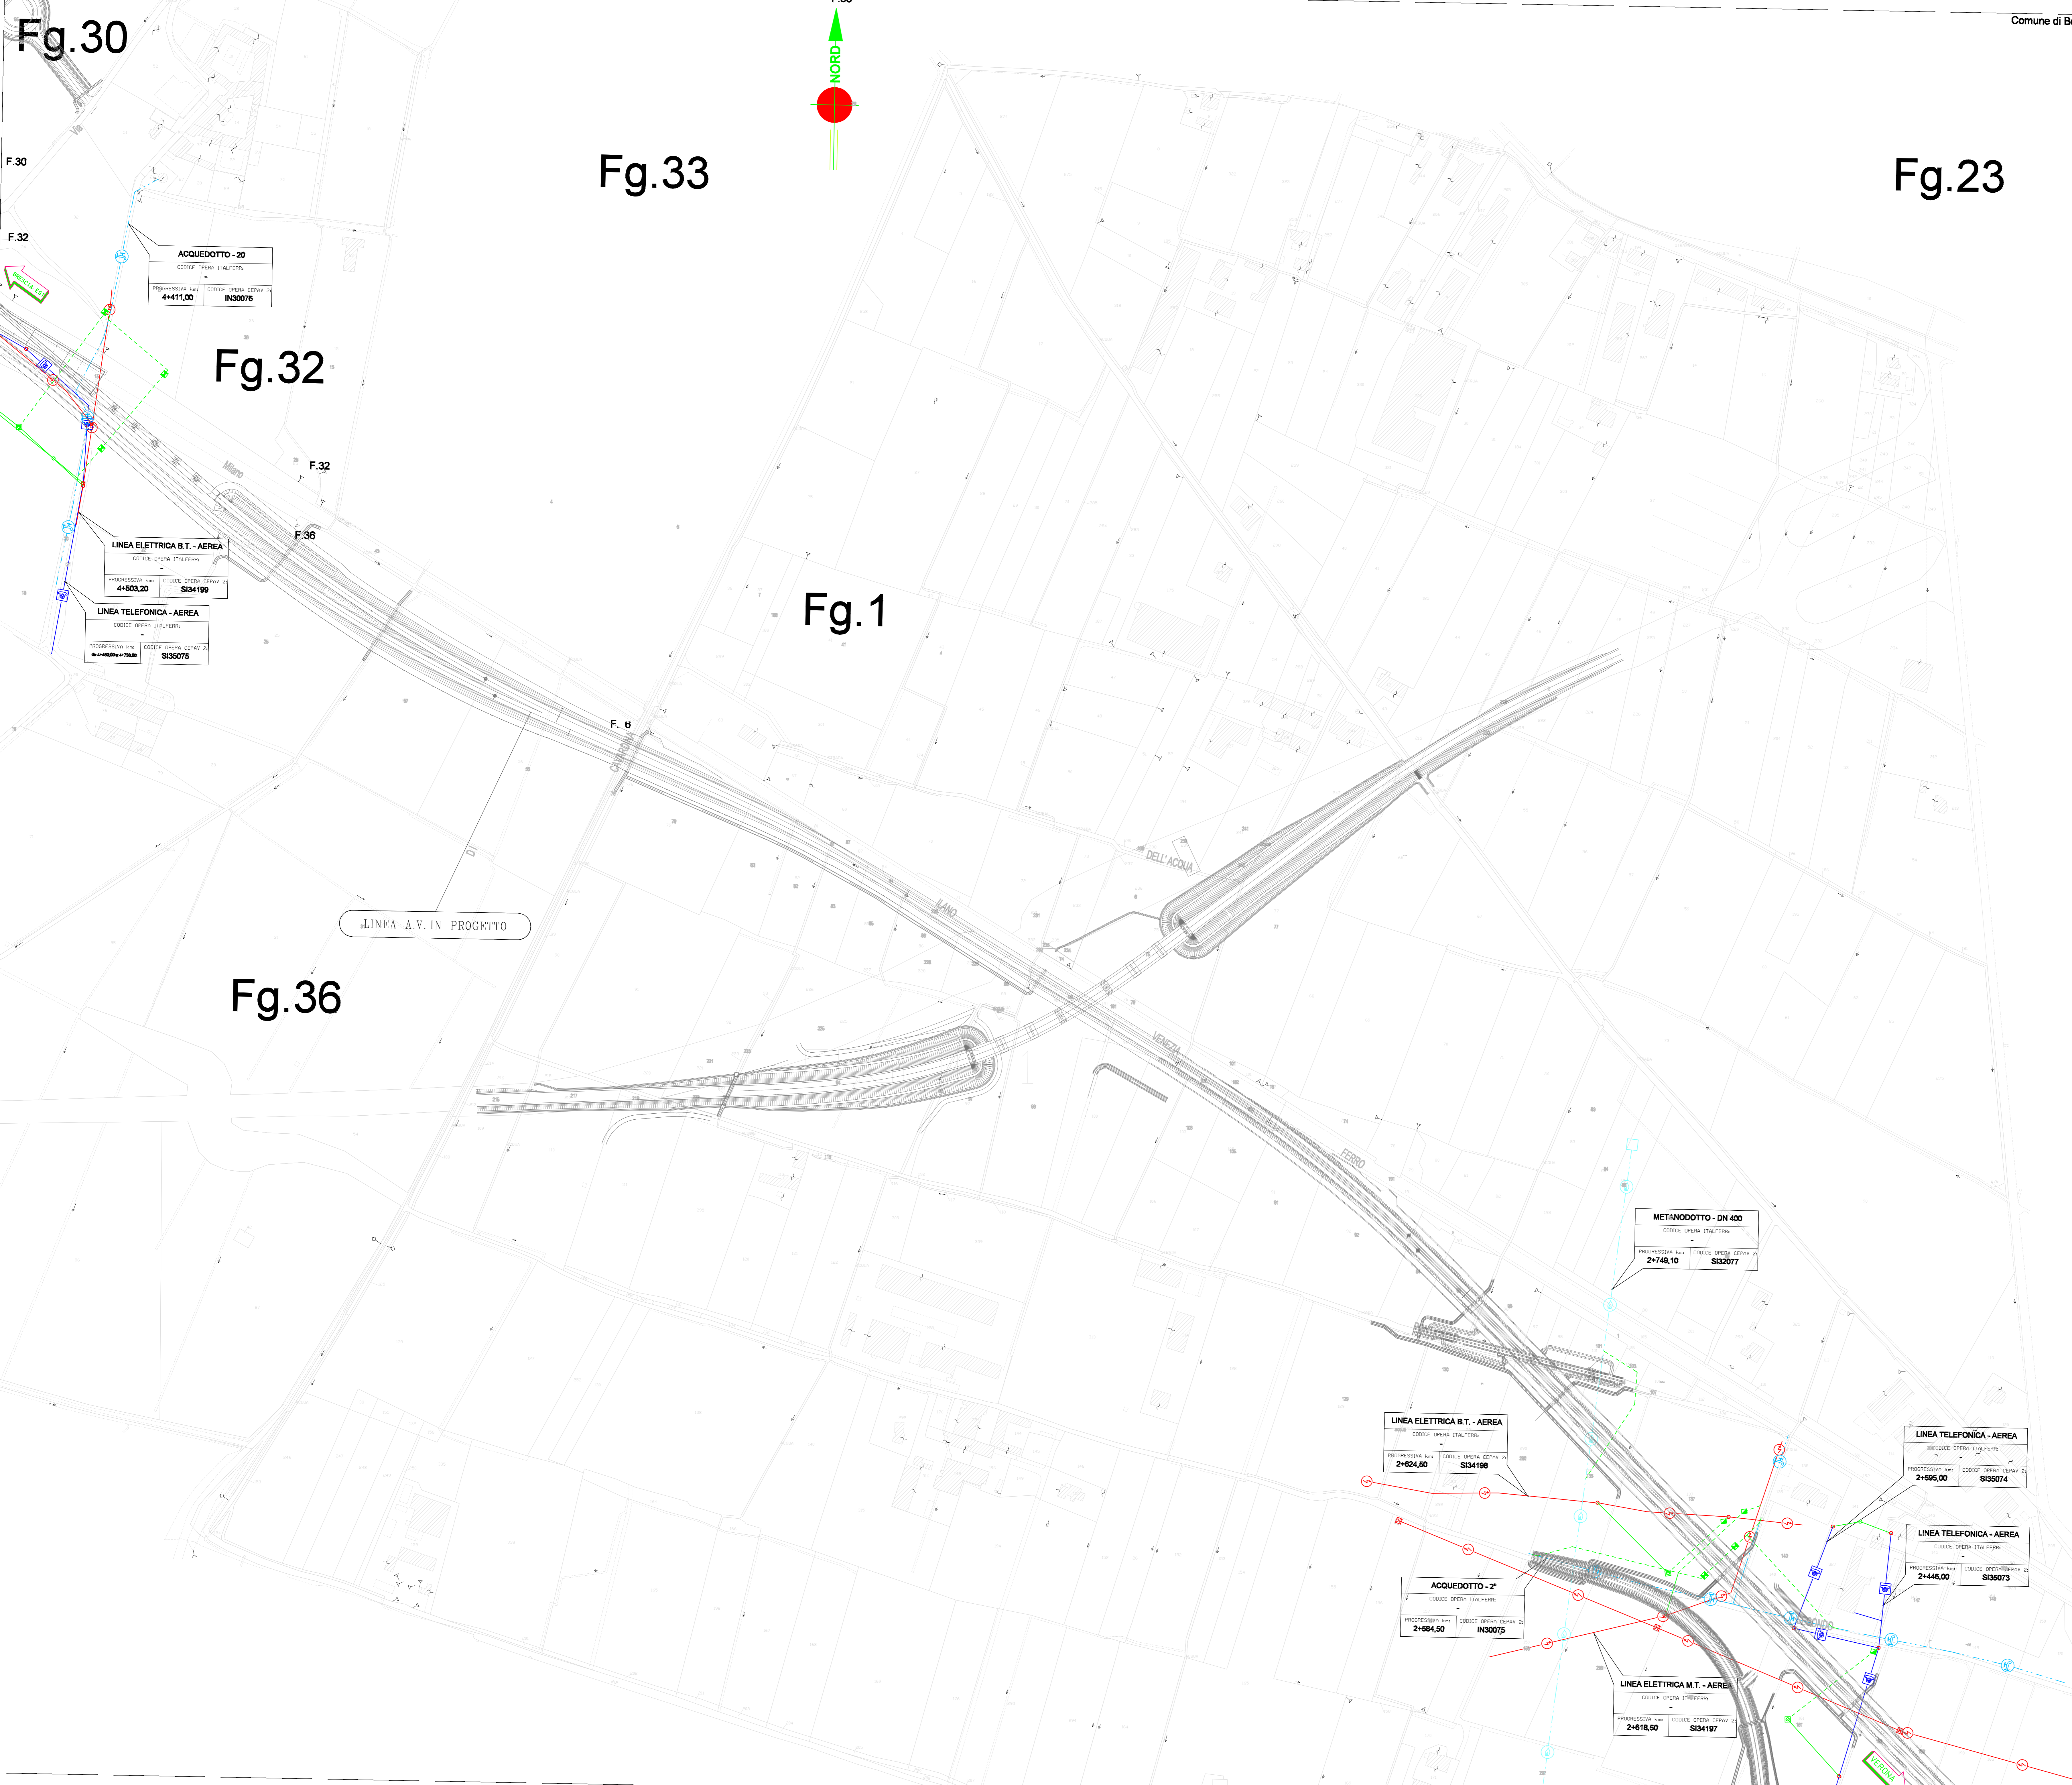

METANODOTTO - DN 400
 CODICE OPERA ITALFERR: SI32077
 PROGRESSIVA km: 2+749,10

LINEA ELETTRICA B.T. - AEREA
 CODICE OPERA ITALFERR: SI34198
 PROGRESSIVA km: 2+624,50

LINEA TELEFONICA - AEREA
 CODICE OPERA ITALFERR: SI35074
 PROGRESSIVA km: 2+595,00

LINEA TELEFONICA - AEREA
 CODICE OPERA ITALFERR: SI35073
 PROGRESSIVA km: 2+446,00

ACQUEDOTTO - 2"
 CODICE OPERA ITALFERR: IN30075
 PROGRESSIVA km: 2+584,50

LINEA ELETTRICA M.T. - AEREA
 CODICE OPERA ITALFERR: SI34197
 PROGRESSIVA km: 2+618,50

COMMITTENTE:

ALTA SORVEGLIANZA:

GENERAL CONTRACTOR:

INFRASTRUTTURE FERROVIARIE STRATEGICHE DEFINITE DALLA LEGGE OBIETTIVO N. 443/01
 LINEA A.V. /A.C. TORINO - VENEZIA Tratta MILANO - VERONA
 Lotto funzionale Brescia-Verona
 PROGETTO DEFINITIVO

LINEA A.C. MILANO-VERONA
 RISOLUZIONE DEI SERVIZI INTERFERENTI
 INTERCON. PER BRESCIA Est DAL KM 2+600 AL KM 4+400

Verificato	Data	Approvato	Data
------------	------	-----------	------

COMMESSA LOTTO FASE ENTE TIPO DOC. OPERA/DISCIPLINA PROG. REV. SCALA
 IN05 00 D E2 P6 SI1000C 051 0 1:2000

Rev.	Data	Descrizione	Registo	Data	Verificato	Data	Approvato	Data	Autorizzato/Data
0	31/03/14	EMISSIONE PER CDS		31/03/14		31/03/14		31/03/14	
1									
2									
3									

Progettazione: General Contractor:

Sapem S.p.a. COMM. 032121 Data: 31/03/14 Doc.N. 14325_03 DWG

Scala di plot: 1:1