


Fg.53

Fg.54

Fg.55

Fg

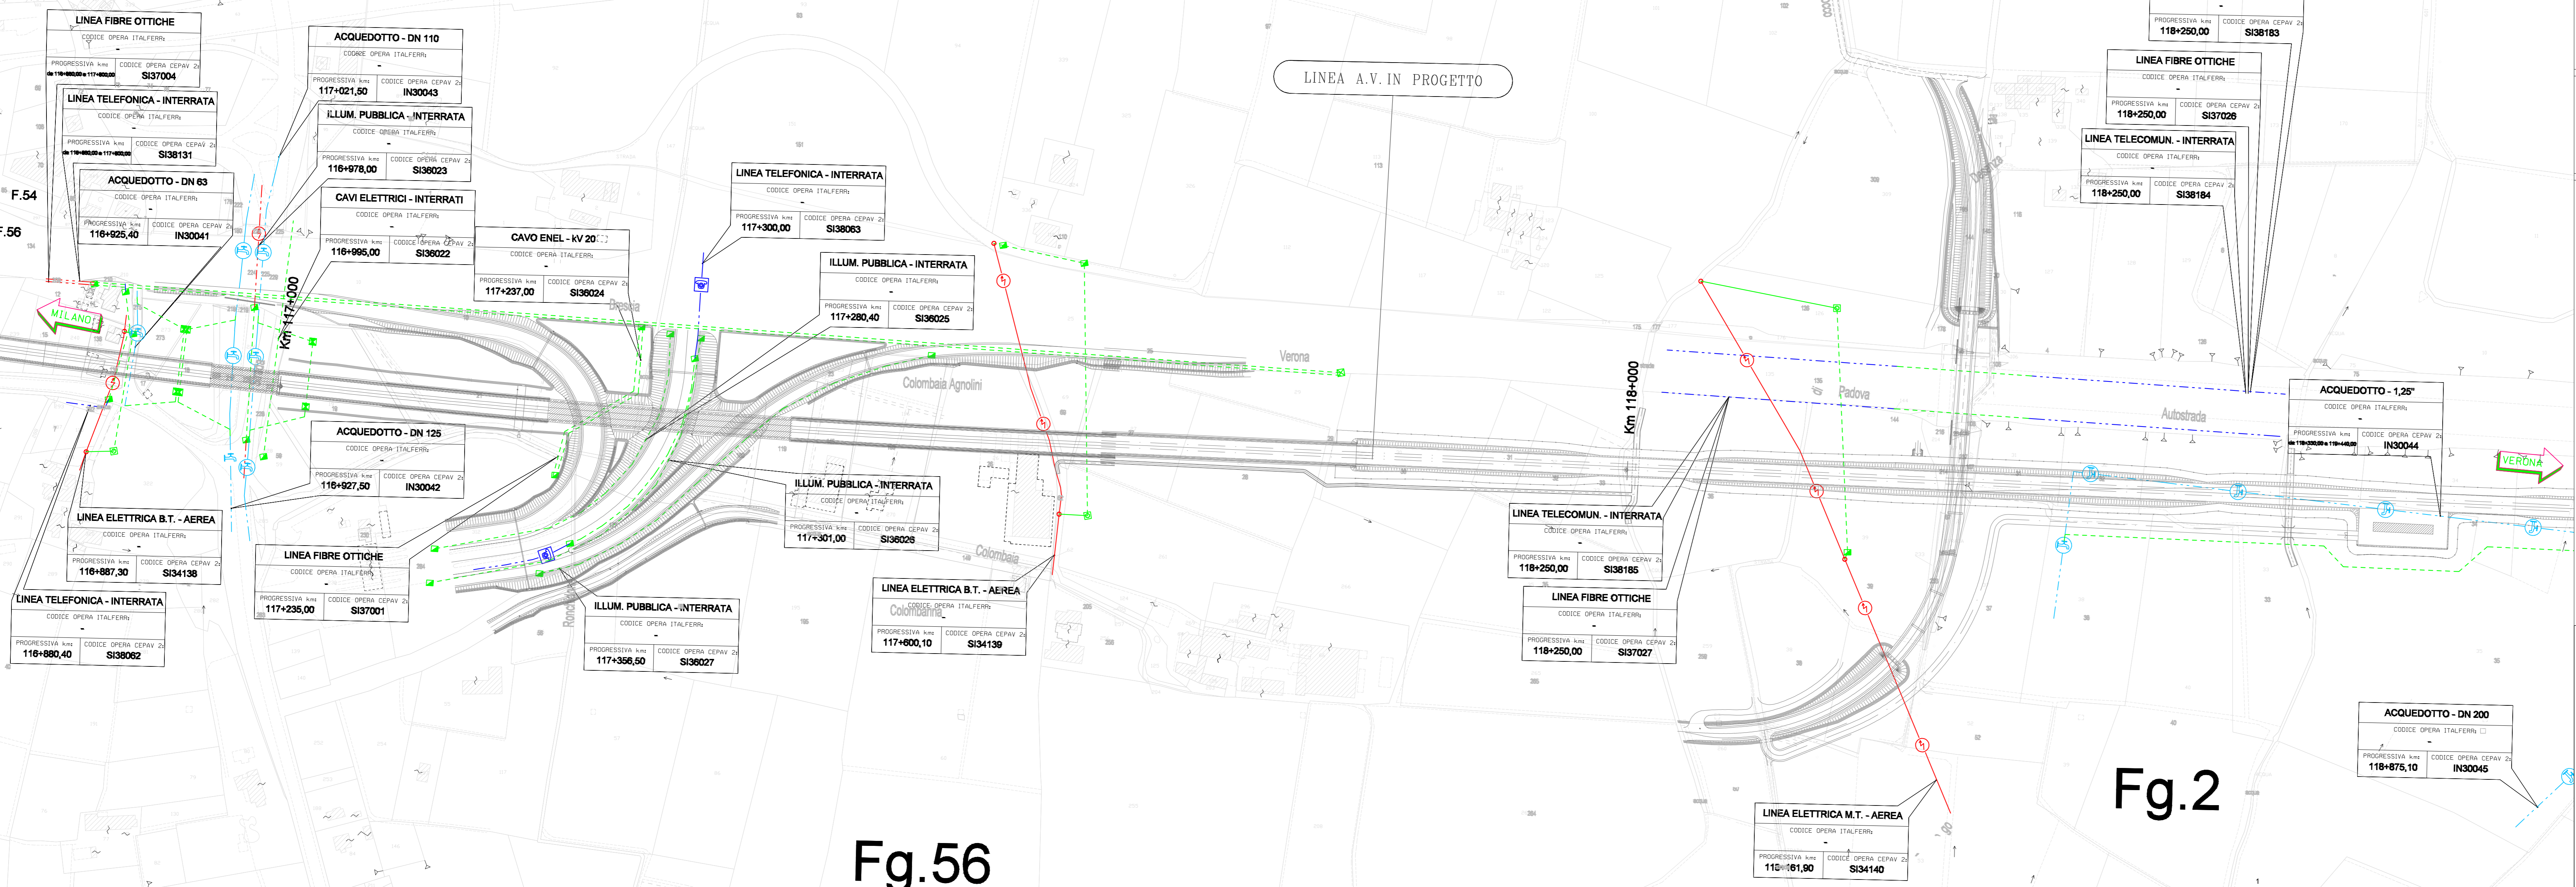

Fg.56

Fg.2

Fg.4


DISEGNO DI RIFERIMENTO

TABELLA RIASSUNTIVA INTERFERENZE PUBBLICI SERVIZI

LEGENDA INTERFERENZE

- ASSE ACQUEDOTTO
 - ASSE FOGNATURA
 - ASSE GASDOTTO
 - ASSE OSSIGENODOTTO
 - RISOLUZIONE AEREA DI LINEE ELETTRICHE LINEE DI TELECOMUNICAZIONE
 - RISOLUZIONE INTERRATA DI CONDOTTE LINEE ELETTRICHE LINEE DI TELECOMUNICAZIONE
 - TRALICCIO esistente
 - PALO DI LINEA elettrica e/o telefonica esistente
 - CABINA DI TRASFORMAZIONE esistente
 - POZZETTO fognatura e/o acquedotto esistente
 - TRALICCIO alta/media tensione in progetto
 - PALO DI LINEA elettrica e/o telefonica in progetto
 - POZZETTO fognature e/o acquedotto in progetto
 - POZZETTO esistente
 - PALO DI AMMARRO linee elettrico o telefonico
 - CABINA DI TRASFORMAZIONE in progetto
 - VALVOLE intercettazione
- NOTE:**
 1. IL POSIZIONAMENTO SULLA PLANIMETRIA DEI SERVIZI INTERFERENTI E SCHEMATICO
 2. LA PROGRESSIVA INDICATA NELLE FINESTRE RELATIVE AI SERVIZI E QUELLA RILEVATA IN CAMPAGNA.


LEGENDA

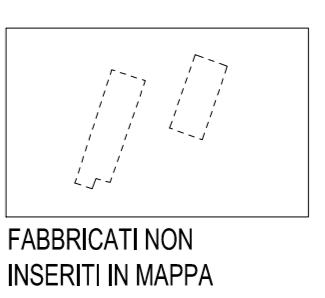

CONFINI AMMINISTRATIVI

- CONFINE DI FOGLIO
- CONFINE DI PROVINCIA
- CONFINE DI COMUNE
- CONFINE DI REGIONE

QUADRO D'UNIONE

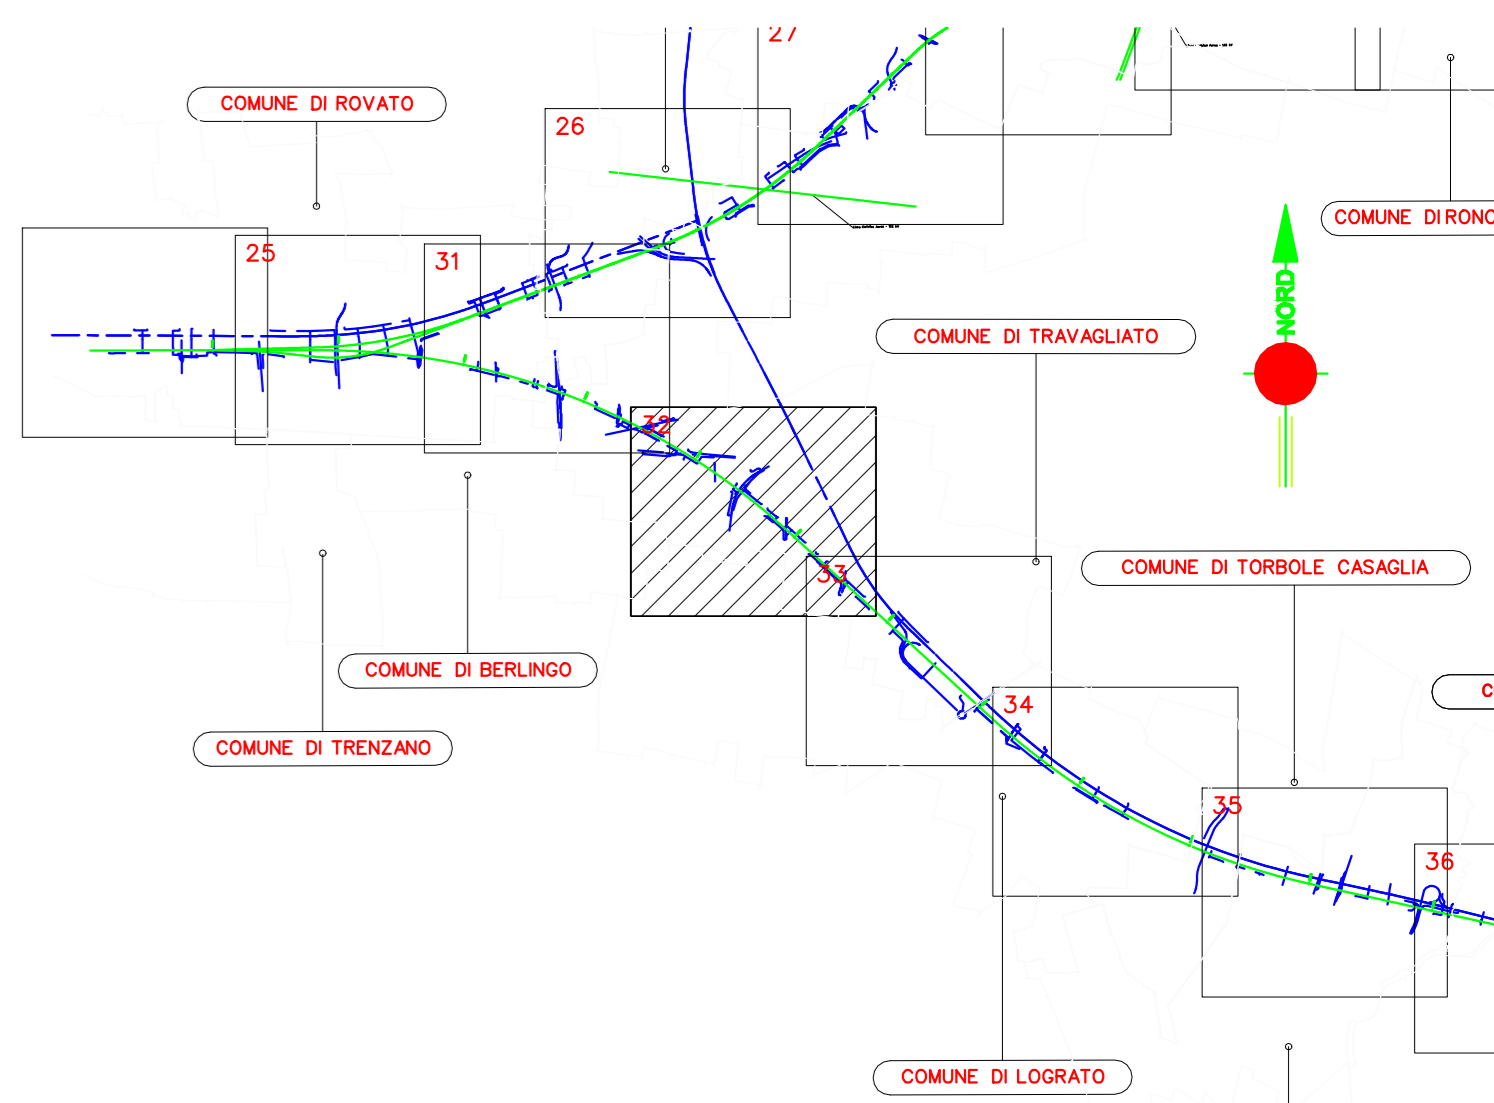

COMMITTENTE:

ALTA SORVEGLIANZA:

GENERAL CONTRACTOR:

INFRASTRUTTURE FERROVIARIE STRATEGICHE DEFINITE DALLA LEGGE OBIETTIVO N. 443/01
 LINEA A.V. /A.C. TORINO - VENEZIA Tratta MILANO - VERONA
 Lotto funzionale Brescia-Verona
 PROGETTO DEFINITIVO

LINEA A.C. MILANO-VERONA
 RISOLUZIONE DEI SERVIZI INTERFERENTI
 DAL KM 116+850 AL KM 118+600

ALTA SORVEGLIANZA		Verificato	Data	Approvato	Data
-------------------	--	------------	------	-----------	------

COMMESSA	LOTTO	FASE	ENTE	TIPO DOC.	OPERA/DISCIPLINA	PROGR.	REV.	SCALA
IN05	00	D	E2	P6	S1000C	060	0	1:2000

PROGETTAZIONE GENERAL CONTRACTOR							Autorizzato/Data	
Rev.	Data	Descrizione	Redatto	Data	Verificato	Data	Approvato	Data
0	31/03/14	EMISSIONE PER CDS		31/03/14		31/03/14		31/03/14
1								
2								
3								