



PLANIMETRIA 1:1000

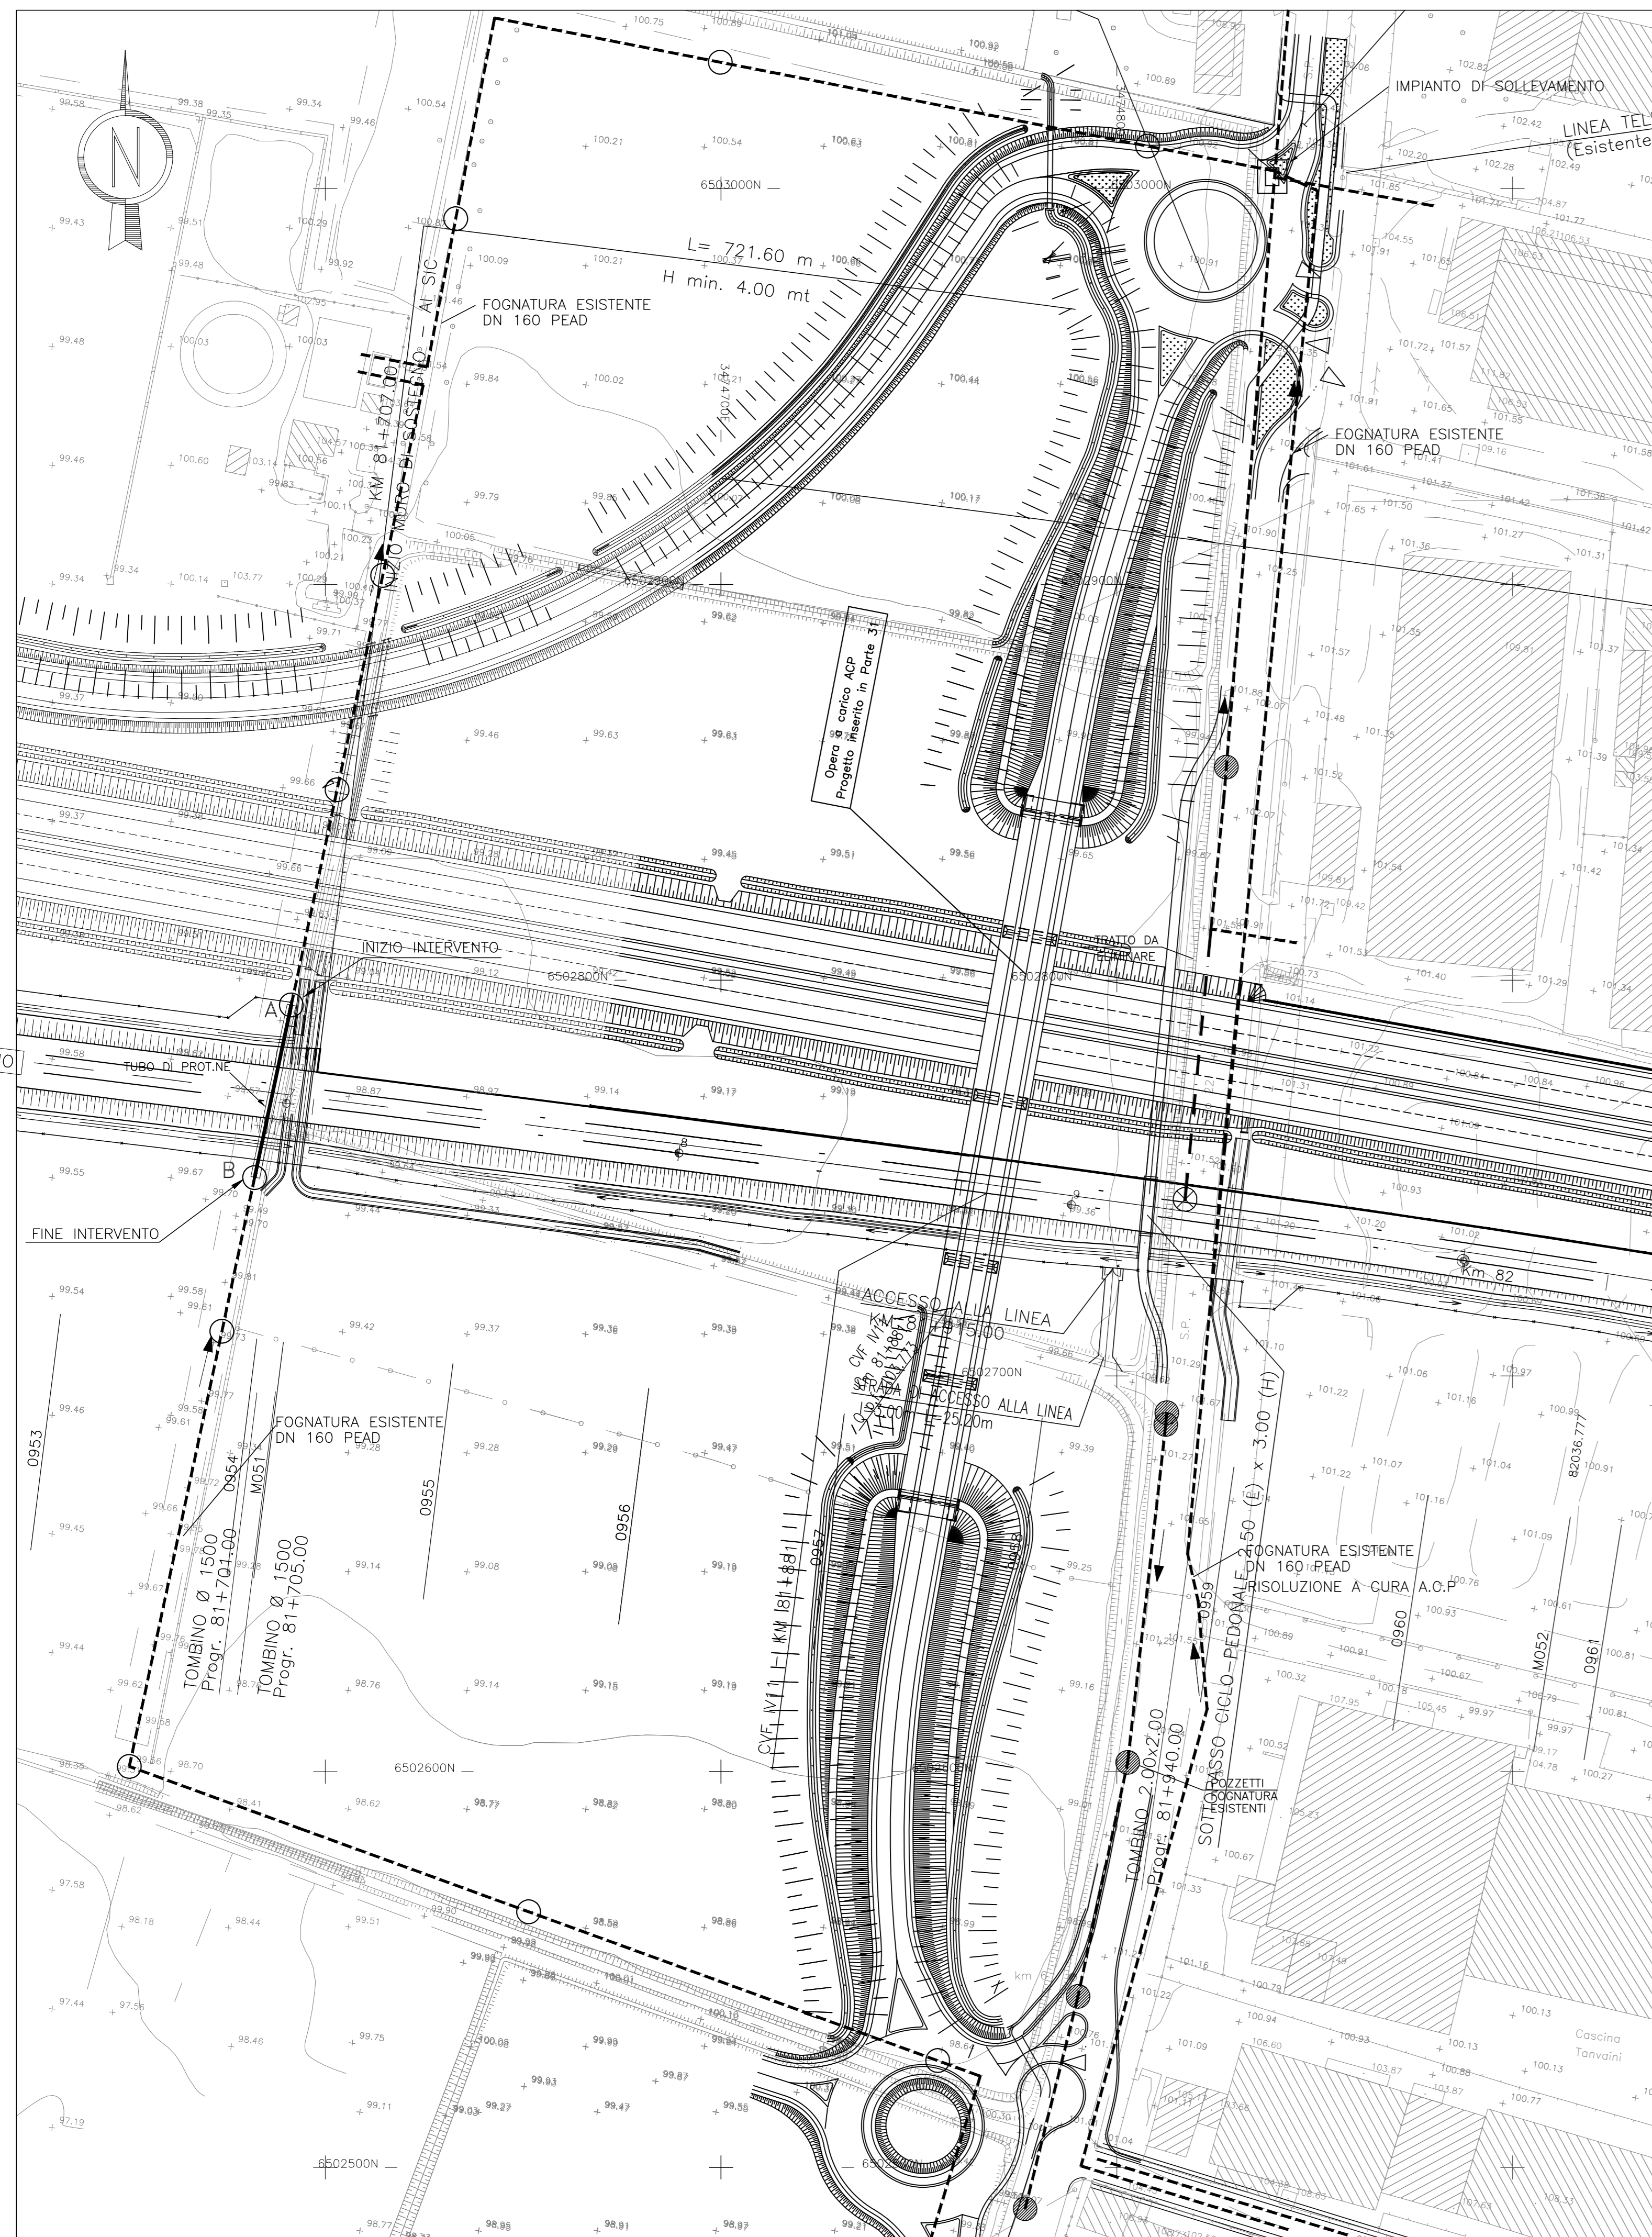


COROGRAFIA SCALA 1:10.000

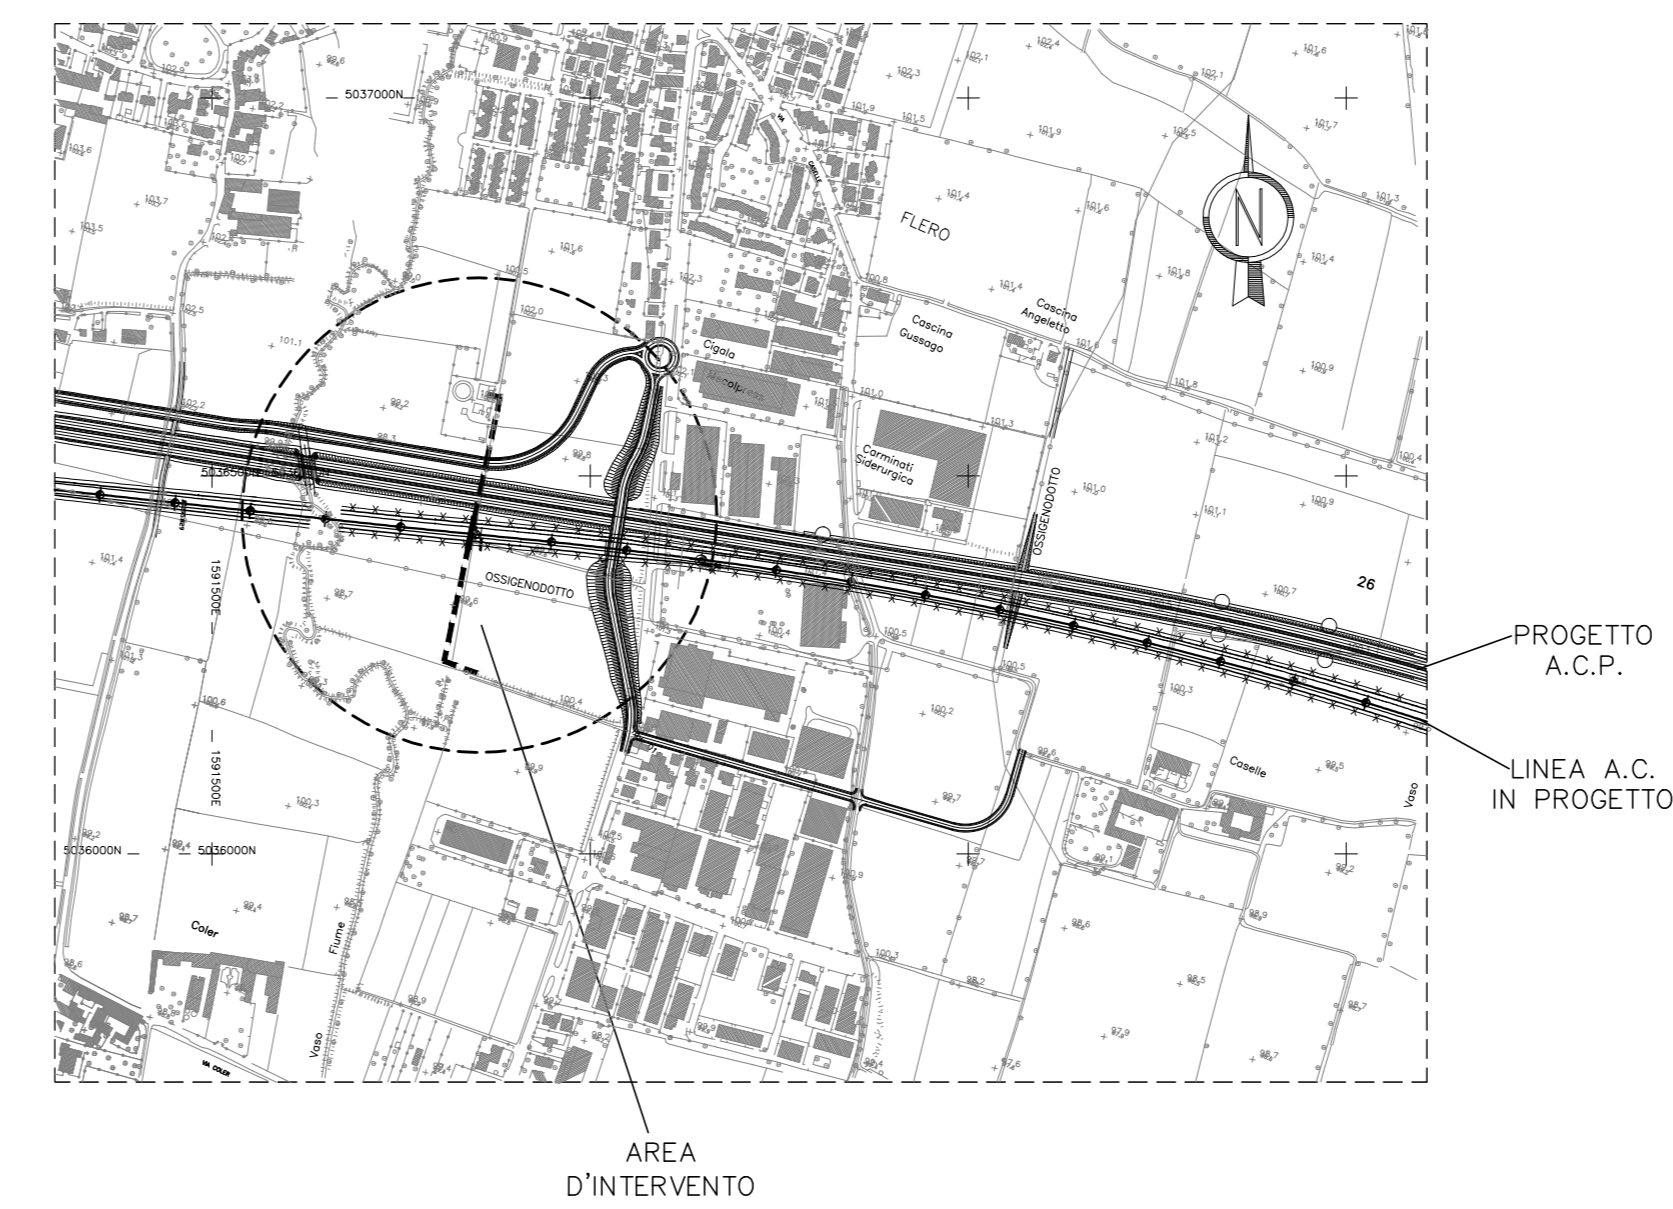


LEGENDA

- ① TUBO DI LINEA
- ② TUBO DI PROTEZIONE
- ③ COLLARI DISTANZIATORI ISOLANTI
- FOGNATURA, CAMERETTA ESISTENTI
- FOGNATURA, CAMERETTA IN PROGETTO
- ⊗ FOGNATURA, CAMERETTA DA ELIMINARE


PIANTA SCHEMATICA

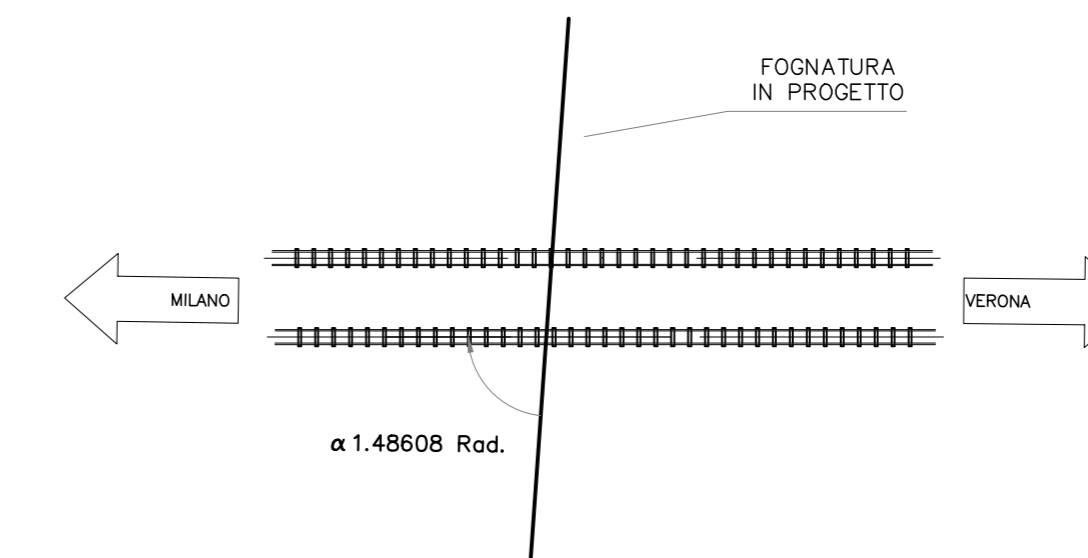

PARTICOLARE CAMERETTA - TIPO 2 - (D'ESTREMITA' TUBO DI PROTEZIONE)

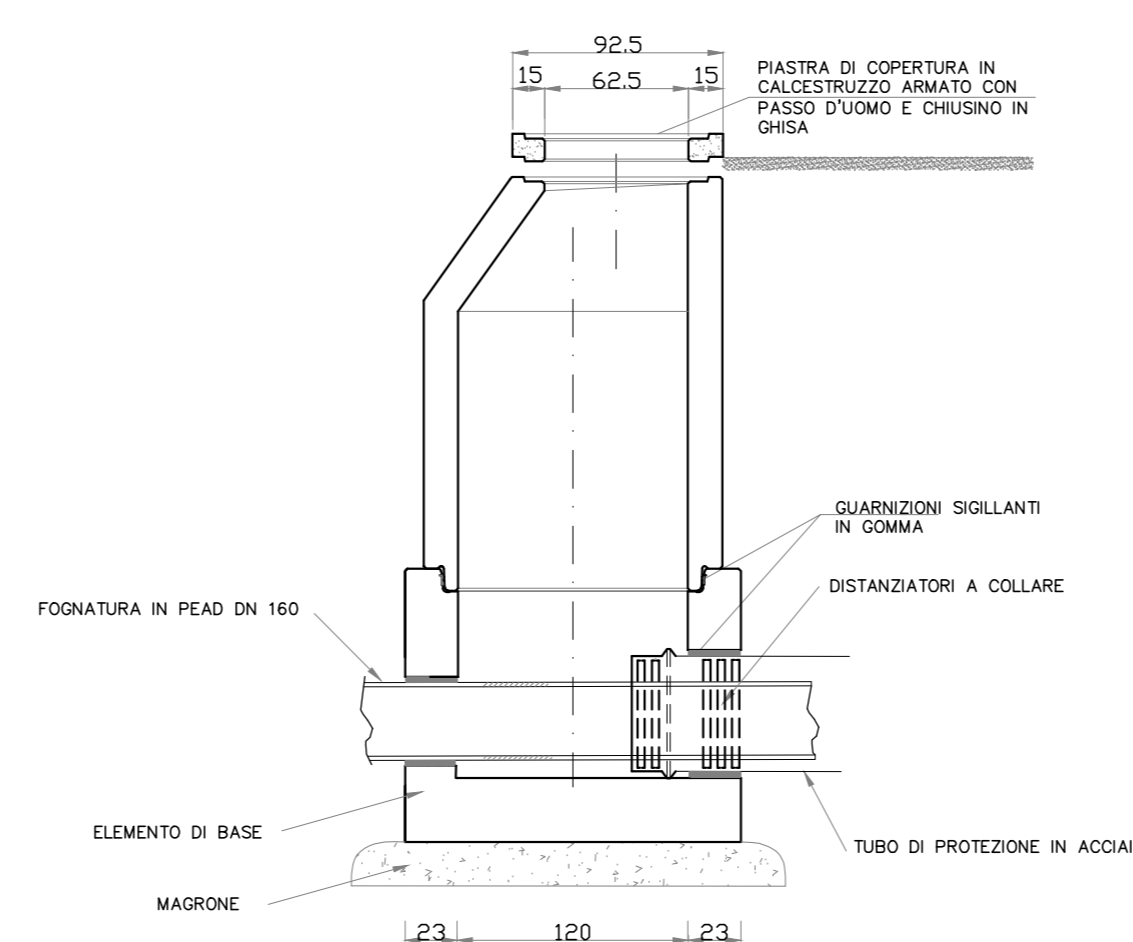

SEZIONE TIPO TUBO DI PROTEZIONE POSATO CON SCAVO A CIELO APERTO

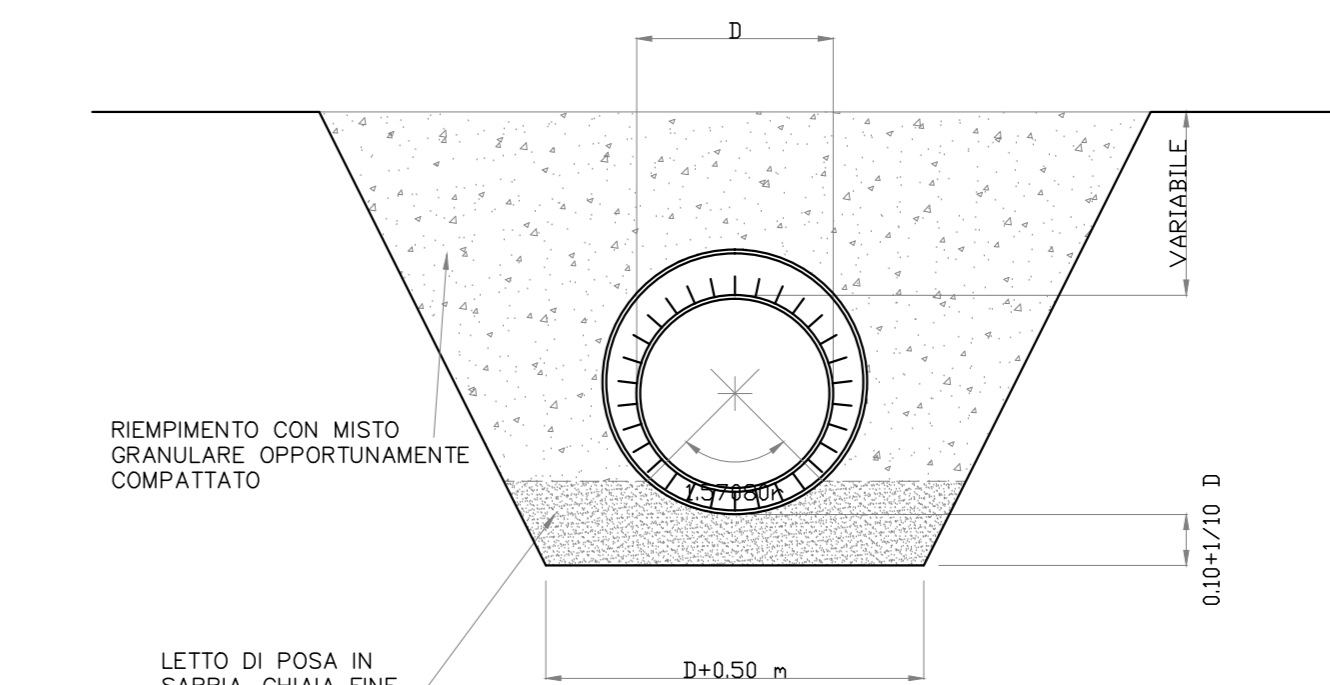

DESCRIZIONE	CODICE
RSOLUZI. SERVIZI INTERF. DA KM 81+500 A KM 83+350 (Planim. 1:2000)	A202000E2P6SI0000035
ELABORATI DI LINEA	
PLAN. LINEA AC DA KM 81+024.970 A KM 81+824.970	A202000E2P7F0001068
PROFLO LONGITUDINALE LINEA AC DA KM 81+300 A KM 82+200	A202000E2P7F0001060

NOTE GENERALI

L'INTERVENTO SARA' ESEGUITO IN ACCORDO AL D.M. del 23.02.1971
 LE CAMERETTE PREVISTE, COMPOSTI DA MANUFATTI PREFABBRICATI IN CALCESTRUZZO ARMATO CONFORMI AL DM 09.01.1996, SARANNO CIRCOLARI, DEL DIAMETRO INTERNO DN1200, Spess. min. 150mm.
 LA TENUTA IDRAULICA SARA' GARANTITA MEDIANTE GUARNIZIONI IN GOMMA. LE SUPERFICI DOVRANNO ESSERE LISCE, RIVESTITE CON RESINE EPOSSIDICHE DELLO SPESSORE MIN. DI 500 MICRON PER RESISTERE AGLI AGENTI AGGRESSIVI DEI LIQUAMI.

CARATTERISTICHE DEI MATERIALI

- TUBO DI LINEA DN160 - PEAD - Lung. 47m
- TUBO DI PROTEZIONE DN400 - De 406,4 - Sp. 8,7 mm - Lung. 45m
- Acciaio API 5L X52
- CAMERETTA TIPO 2 - N° 2

COMMITENTE: **RFI** RETE FERROVIARIA ITALIANA GRUPPO FERROVIE DELLO STATO ITALIANE

ALTA SOVRIGLIANZA: **ITALFERR** GRUPPO FERROVIE DELLO STATO ITALIANE

GENERAL CONTRACTOR: **Cepav due**

INFRASTRUTTURE FERROVIARIE STRATEGICHE DEFINITE DALLA LEGGE OBIETTIVO N. 443/01

LINEA A.V./A.C. TORINO - VENEZIA Tratta MILANO - VERONA
 Lotto funzionale Brescia-Verona
 PROGETTO DEFINITIVO

LINEA A.V./A.C. MILANO-VERONA
 TAVOLA DI RISOLUZIONE PARTICOLARE Km 81+696
 FOGNATURA COGEME DN160 PEAD IN PRESSIONE

ALTA SOVRIGLIANZA: **ITALFERR**

COMMESSA	LOTTO	FASE	ENTE	TIPO DOC.	OPERAZIONE	PROGR.	REV.	SCALA
IN05	00	D	E2	PZ	S1000C	089	0	VARIE

Rev.	Data	Descrizione	Redatto	Data	Verificato	Data	Progettato	Data	Autorizzato/Data
0	31/03/14	EMISSIONE PER CDS	[Firma]	31/03/14	[Firma]	31/03/14	[Firma]	31/03/14	[Firma]
1									
2									
3									

Sapem S.p.a. COMM. 032121 | Data: 31/03/14 | Doc.: 14666_05.dwg

Progetto cofinanziato dalla Unione Europea