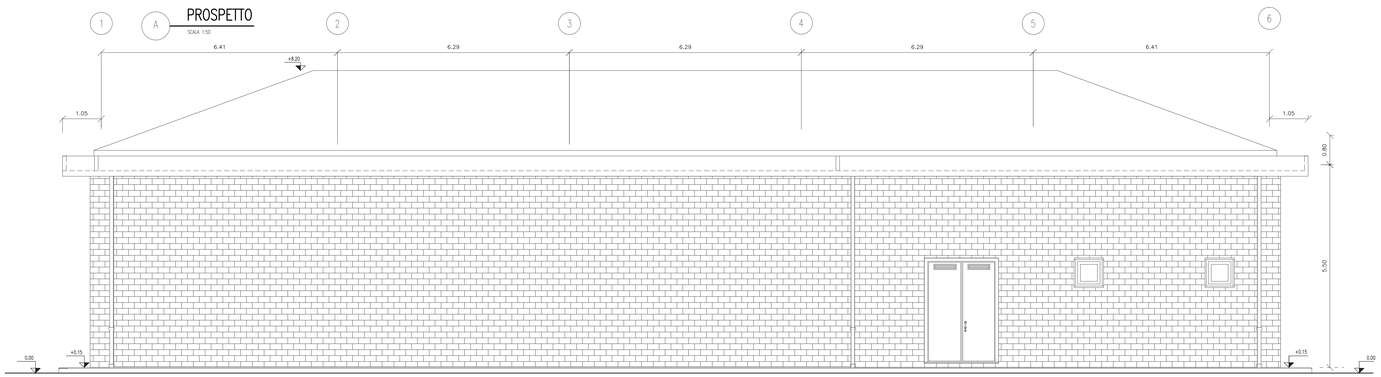

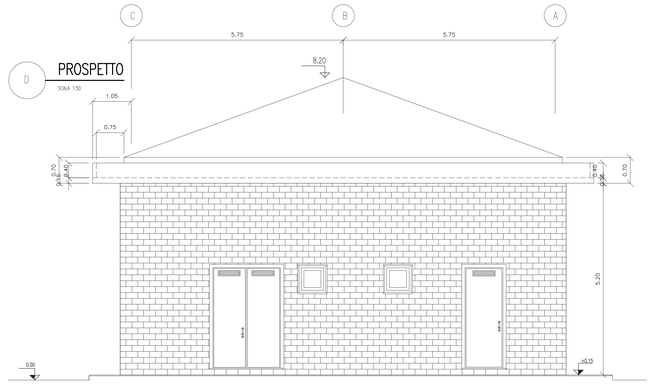

DISEGNI DI RIFERIMENTO

DESCRIZIONE	CODICE

NOTE GENERALI

LA COIBENTAZIONE ALL'INTERNO DEL MURO PERIMETRALE PUO' ESSERE SPOSTATA, IN ALTERNATIVA, SULLA FACCIA INTERNA DEI BLOCCHETTI IN CEMENTO VIBROCOMPRESSO PREVIA APPLICAZIONE DI UNA BARRIERA ANTIVAPORE SUL FORATO 15x25x25

PREVEDERE ARMATURE DI RINFORZO NELLE TAMPONATURE PERIMETRALI IN CORRISPONDENZA DEGLI ANGOLI E DELLE BUCATURE

CARATTERISTICHE DEI MATERIALI

COMMITTENTE:

RFI RETE FERROVIARIA ITALIANA
GRUPPO FERROVIE DELLO STATO ITALIANE

ALTA SORVEGLIANZA:

ITALFERR
GRUPPO FERROVIE DELLO STATO ITALIANE

GENERAL CONTRACTOR:

Cepav due

INFRASTRUTTURE FERROVIARIE STRATEGICHE DEFINITE DALLA LEGGE OBIETTIVO N. 443/01

LINEA A.V. /A.C. TORINO - VENEZIA Tratta MILANO - VERONA
Lotto funzionale Brescia-Verona
PROGETTO DEFINITIVO

LINEA A.C. MILANO-VERONA
FABBRICATO TIPOLOGICO SSE 3 KVCC
PROSPETTI E SEZIONI

IL PROGETTISTA
Saipem SpA
Dottore in Ingegneria Ing. Nicola Alfano
Ordine degli Ingegneri della Provincia di Milano
al n. 17.... Sez. A Settori
Ai sensi degli artt. 46 e 47 del D.P.R. n. 445/2000
Tel. 02.520.44.1 Fax 02.520.44.520

IL PROGETTISTA INTEGRATORE
Saipem SpA
Dottore in Ingegneria Ing. Nicola Alfano
Ordine degli Ingegneri della Provincia di Milano
al n. 17.... Sez. A Settori
Ai sensi degli artt. 46 e 47 del D.P.R. n. 445/2000
Tel. 02.520.44.1 Fax 02.520.44.520

ALTA SORVEGLIANZA: ITALFERR

	Verificato	Data	Approvato	Data

COMMESSA	LOTTO	FASE	ENTE	TIPO DOC.	OPERA/DISCIPLINA	PROGR.	REV.	SCALA
I N 0 5	0 0	D	E 2	P B	F A 0 0 1 2	0 0 1	0	1:50

PROGETTAZIONE GENERAL CONTRACTOR

Rev.	Data	Descrizione	Redatto	Data	Verificato	Data	Approvato	Data
0	31/03/14	EMISSIONE PER CDS		31/03/14		31/03/14		31/03/14
1								
2								
3								

Autorizzato/Data
Consorzio
Cepav due
Project director
Ing. F. Cantarella
Data:

Saipem S.p.a. COMM. 032121 — Data: 31/03/14 — Doc.N.: 30274_04.dwg

Progetto cofinanziato dalla Unione Europea

CUP: F81H91000000008

Scala di plot: 1:1