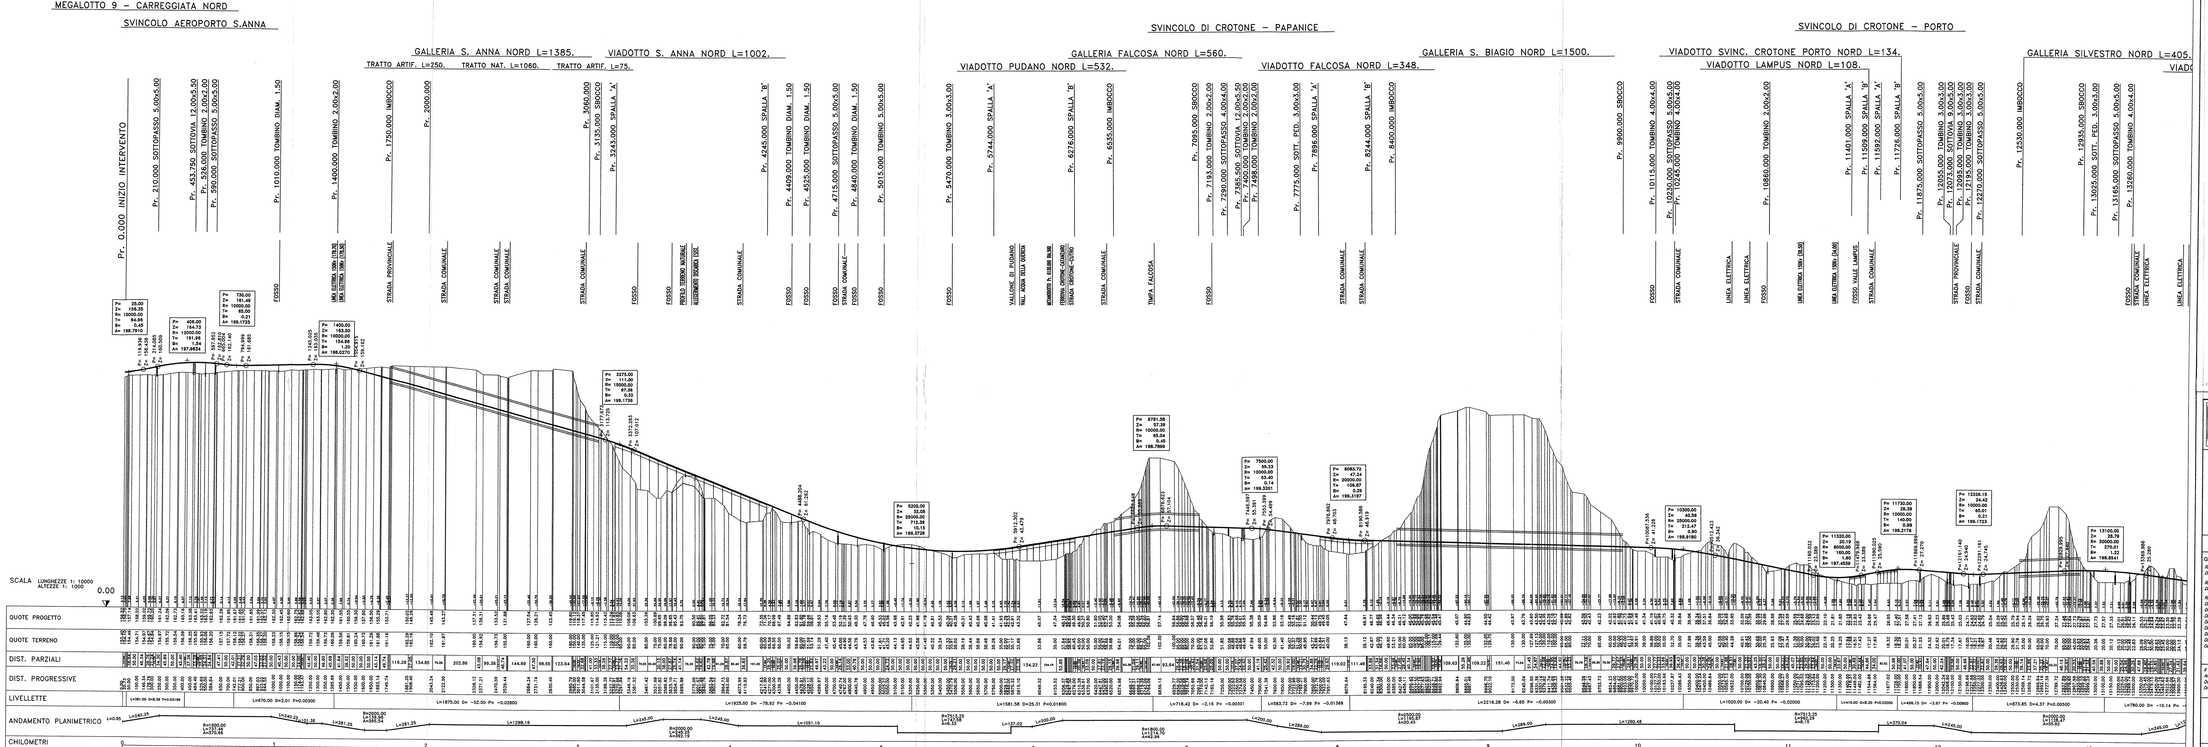
MEGALOTTO 9 – CARREGGIATA NORD
SVINCOLO AEROPORTO S.ANNA
GALLERIA S. ANNA NORD L=1385.
TRATTO ARTIF. L=250.
TRATTO NAT. L=1060.
TRATTO ARTIF. L=75.
VIADOTTO S. ANNA NORD L=1002.
SVINCOLO DI CROTONE – PAPANICE
GALLERIA FALCOSA NORD L=560.
VIADOTTO PUDANO NORD L=532.
VIADOTTO FALCOSA NORD L=348.
GALLERIA S. BIAGI NORD L=1500.
SVINCOLO DI CROTONE – PORTO
VIADOTTO SVINC. CROTONE PORTO NORD L=134.
VIADOTTO LAMPUS NORD L=108.
GALLERIA SILVESTRO NORD L=405.
Pr. 0.000 INIZIO INTERVENTO
Pr. 210.000 SOTTOPASSO 5.00x5.00
Pr. 453.750 SOTTOVIA 12.00x5.50
Pr. 526.000 TOMBINO 2.00x2.00
Pr. 590.000 SOTTOPASSO 5.00x5.00
Pr. 1010.000 TOMBINO DIAM. 1.50
Pr. 1400.000 TOMBINO 2.00x2.00
Pr. 1750.000 IMBOCCO
Pr. 2000.000
Pr. 3060.000
Pr. 3135.000 IMBOCCO
Pr. 3243.000 SPALLA "A"
Pr. 4245.000 SPALLA "B"
Pr. 4409.000 TOMBINO DIAM. 1.50
Pr. 4525.000 TOMBINO DIAM. 1.50
Pr. 4715.000 SOTTOPASSO 5.00x5.00
Pr. 4846.000 TOMBINO DIAM. 1.50
Pr. 5015.000 TOMBINO 5.00x5.00
Pr. 5470.000 TOMBINO 3.00x3.00
Pr. 5744.000 SPALLA "A"
Pr. 6276.000 SPALLA "B"
Pr. 6535.000 IMBOCCO
Pr. 7095.000 IMBOCCO
Pr. 7193.000 TOMBINO 2.00x2.00
Pr. 7290.000 SOTTOPASSO 4.00x4.00
Pr. 7385.500 SOTTOVIA 12.00x5.50
Pr. 7488.000 TOMBINO 2.00x2.00
Pr. 7775.000 SOTT. FERR. 3.00x3.00
Pr. 7898.000 SPALLA "A"
Pr. 8244.000 SPALLA "B"
Pr. 8400.000 IMBOCCO
Pr. 9920.000 IMBOCCO
Pr. 10115.000 TOMBINO 4.00x4.00
Pr. 10230.000 SOTTOPASSO 5.00x5.00
Pr. 10400.000 TOMBINO 4.00x4.00
Pr. 10860.000 TOMBINO 2.00x2.00
Pr. 11461.000 SPALLA "A"
Pr. 11499.000 SPALLA "B"
Pr. 11592.000 SPALLA "A"
Pr. 11726.000 SPALLA "B"
Pr. 11875.000 SOTTOPASSO 5.00x5.00
Pr. 12055.000 TOMBINO 3.00x3.00
Pr. 12073.000 SOTTOVIA 9.00x5.50
Pr. 12155.000 TOMBINO 3.00x3.00
Pr. 12220.000 SOTTOPASSO 5.00x5.00
Pr. 12530.000 IMBOCCO
Pr. 12935.000 IMBOCCO
Pr. 13025.000 SOTT. FERR. 3.00x3.00
Pr. 13185.000 SOTTOPASSO 5.00x5.00
Pr. 13260.000 TOMBINO 4.00x4.00
FOSSO
STRADA COMUNALE
STRADA PROVINCIALE
VALLONE DI PUDANO
RIO, RIGA DELLA GUARDIA
MURAGLIONE IN GABBIONI DA RIN.
STRADA STATALE 106 JONICA
STRADA VICINALE GRONDA CUOVO
TRATTURO REGIO
ALLEGERITA REGIO TRATTURO
TRATTURO REGIO
TRATTURO REGIO
TRATTURO REGI