

COMMITTENTE:



ALTA SORVEGLIANZA:



GENERAL CONTRACTOR:



**INFRASTRUTTURE FERROVIARIE STRATEGICHE DEFINITE DALLA
 LEGGE OBIETTIVO N. 443/01
 LINEA A.V. /A.C. TORINO – VENEZIA Tratta MILANO – VERONA
 Lotto Funzionale Brescia-Verona
 PROGETTO DEFINITIVO**

**RUMORE E VIBRAZIONI: ALBUM UBICAZIONE
 DEI RICETTORI SCALA 1:2.500**

UBICAZIONE
 STUDIO PROGETTO AMBIENTE s.r.l.
 Francesco Pacini

Dottore in Ingegneria Civile Iscritto all'albo
 degli Ingegneri della Provincia di Torino
 al n. 5377 K.

 Tel. 011.593282-Fax 011.5817837
 CF. e PIVA 07224280011

IL PROGETTISTA INTEGRATORE
 saipem spa
 Tommaso Taranta

Dottore in Ingegneria Civile Iscritto all'albo
 degli Ingegneri della Provincia di Milano
 al n. A23478 - Sez. A Settori:
 a) civile e ambientale b) industriale c) dell'informazione

 Tel. 02.52029577-Fax 02.52028309
 CF. e PIVA 00825796157

ALTA SORVEGLIANZA



Verificato	Data	Approvato	Data

COMMESSA LOTTO FASE ENTE TIPO DOC. OPERA/DISCIPLINA PROGR. REV.

I N 0 5 0 0 D E 2 N Z I M 0 0 0 6 0 0 1 1

PROGETTAZIONE GENERAL CONTRACTOR									Autorizzato/Data
Rev.	Data	Descrizione	Redatto	Data	Verificato	Data	Approvato	Data	Consorzio Cepav due Project Director (Ing. F. Lombardi) Data: _____
0	31.03.14	Emissione per CdS	M.T.	31.03.14	PADOVANI	31.03.14	LAZZARI	31.03.14	
1	01.07.14	Revisione per CdS		01.07.14		01.07.14		01.07.14	

SAIPEM S.p.a. COMM. 032121


Data: 01.07.14

File: IN0500DE2NZIM00060011





Progetto cofinanziato dalla Unione Europea

CUP: F81H91000000008

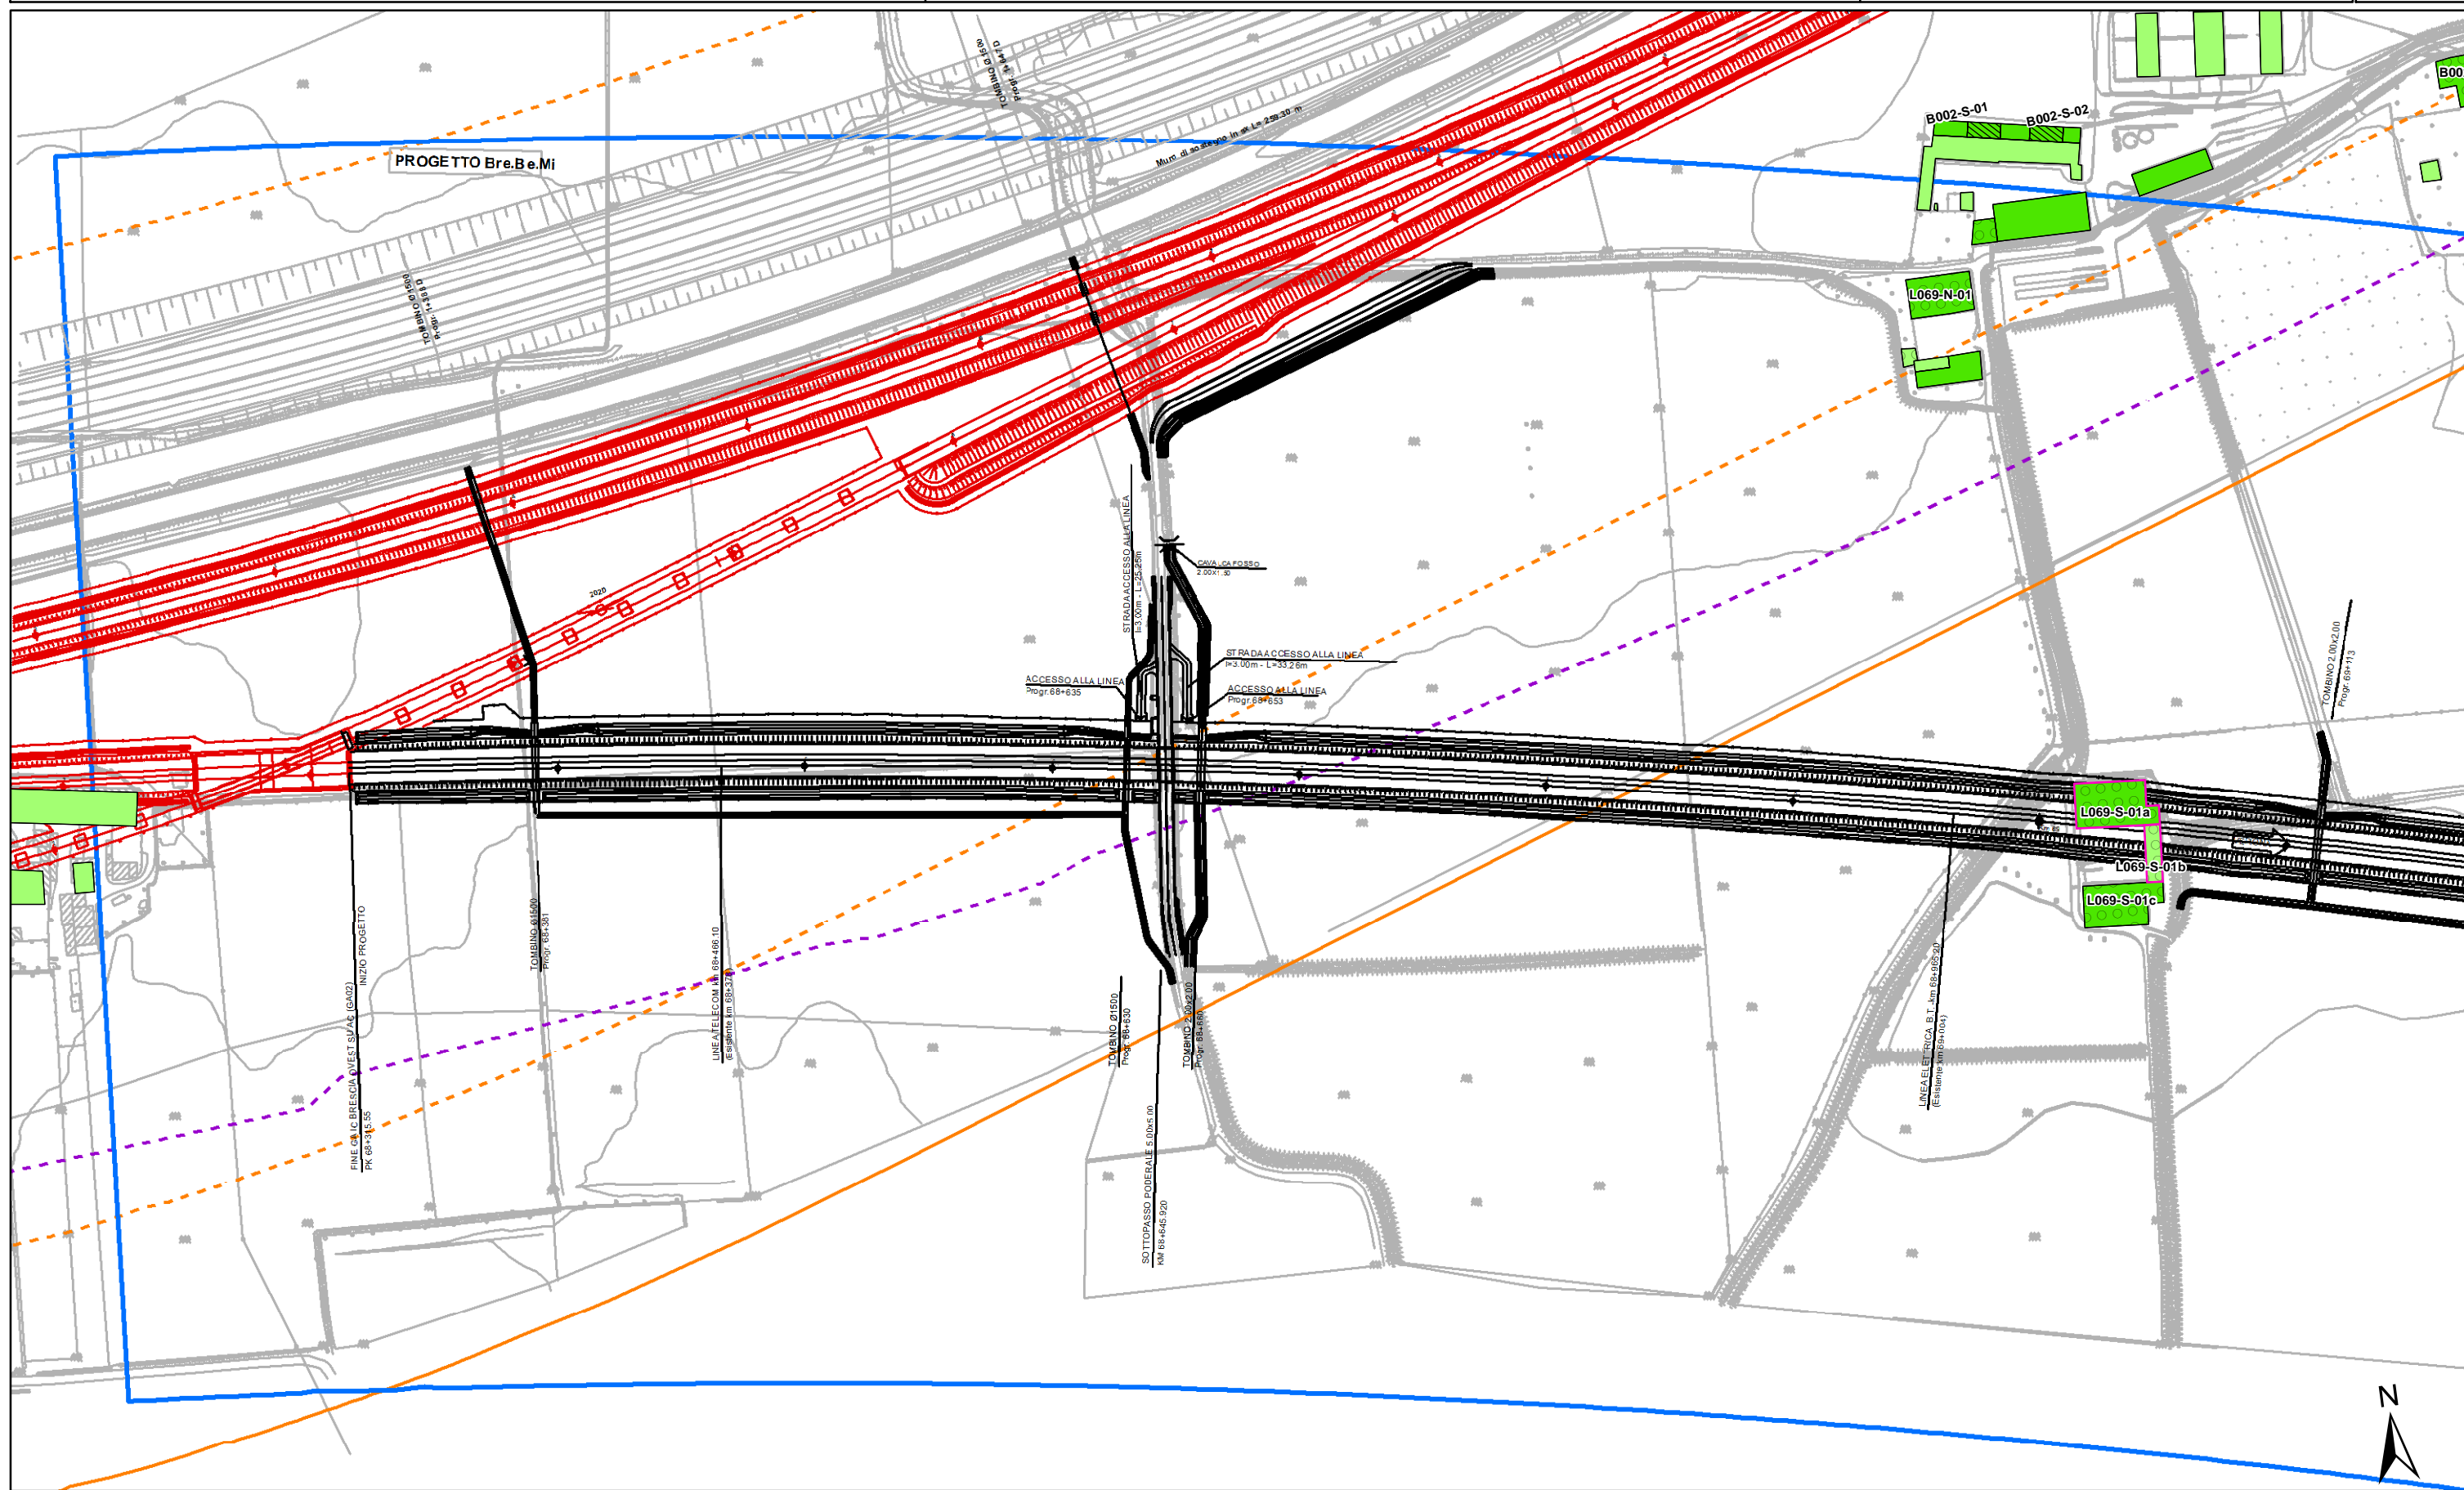



ALTEZZA DEGLI EDIFICI h=3.50 m (1 piano) h=7.50 m (2 piani) h=10.50 m (3 piani)		DESTINAZIONE D'USO DEI FABBRICATI Residenziali e assimilabili Produttivo (Industria, Artigianato, ...) Servizi per l'istruzione Commercio, uffici e terziario		Edifici di culto Edificio dismesso o rudere Servizi Sanitari Altro (magazzino, baracca, ...) Edifici in demolizione		Aree di espansione Fasce di pertinenza AC/AV/IC: Fascia 100 m Fascia 250 m Fascia 250 m in galleria		Fasce di pertinenza concorsuali: A4 Bre.Be.Mi. A21		Linea FS Milano-Venezia IC Brescia Ovest Linea FS Brescia-Olmeneta Linea FS Brescia-Parma	
---	--	--	--	---	--	--	--	--	--	--	--

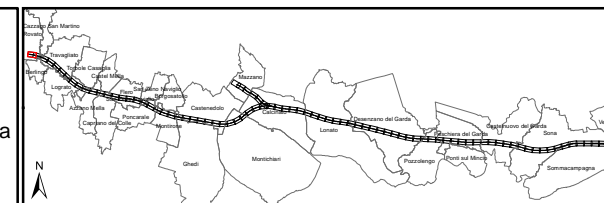

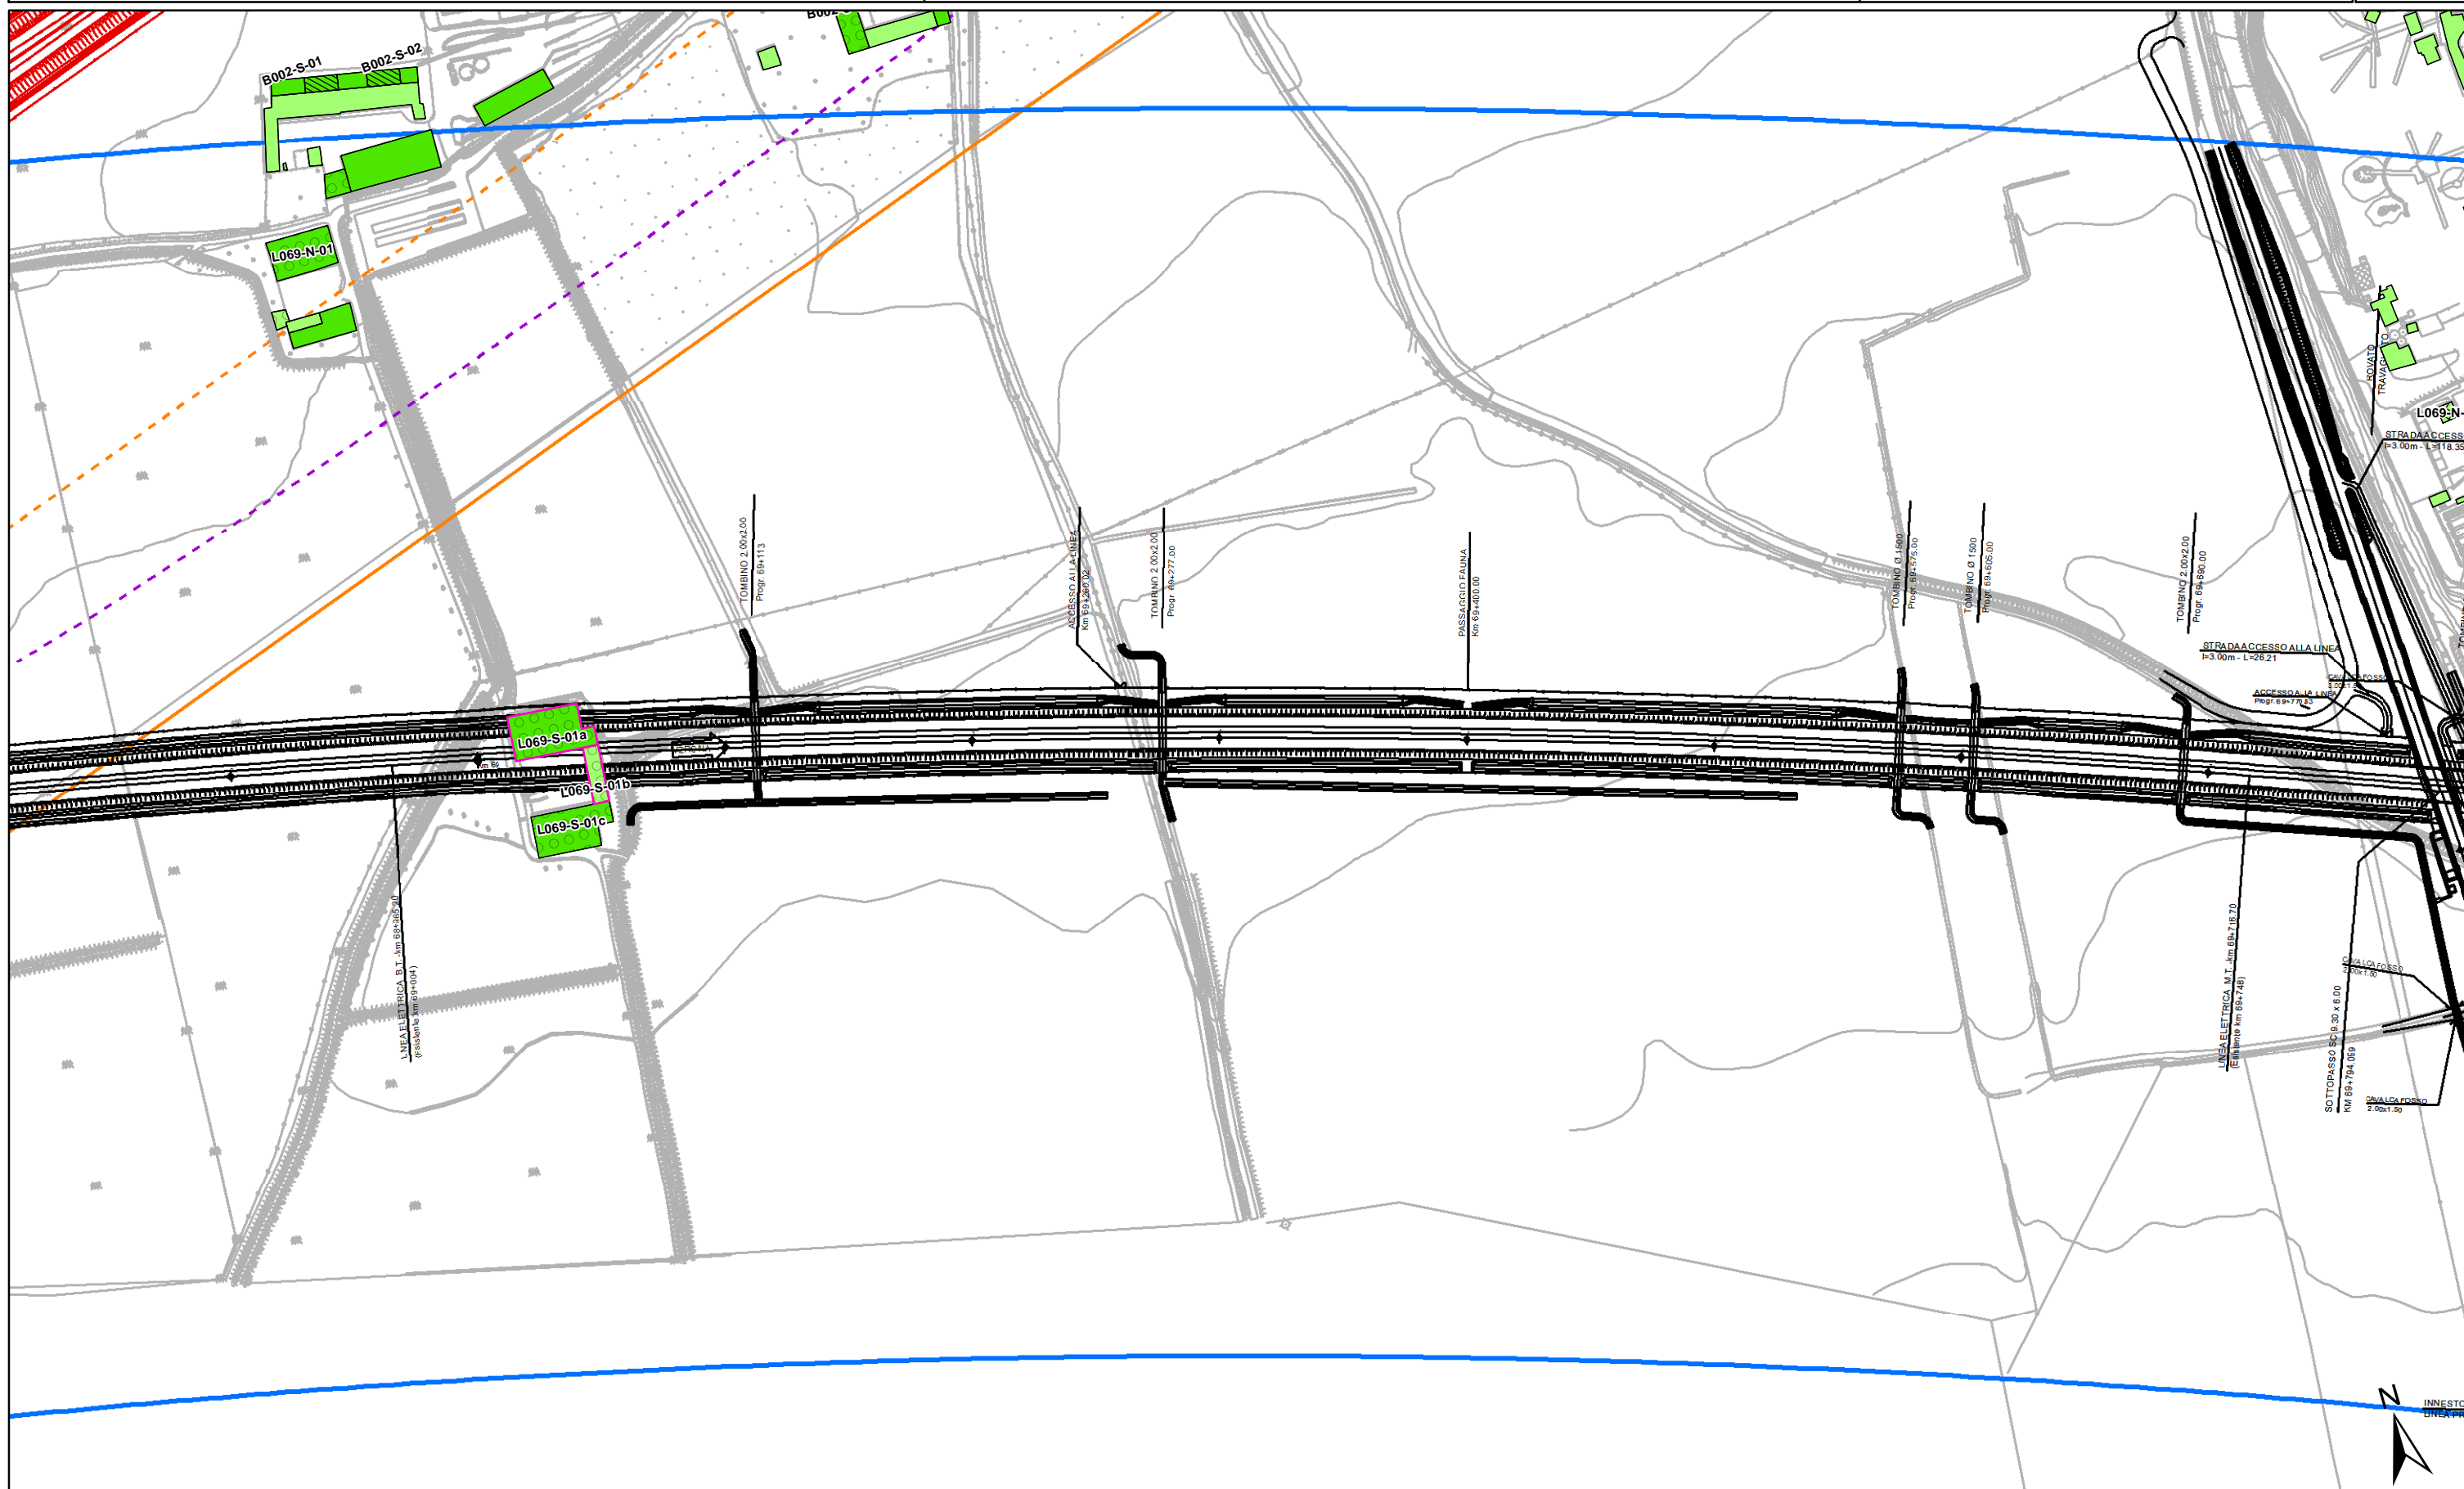

<p>ALTEZZA DEGLI EDIFICI</p> <ul style="list-style-type: none"> h=3.50 m (1 piano) h=7.50 m (2 piani) h=10.50 m (3 piani) h=13.50 m (4 piani) h > 13.50 m (> 4 piani) 	<p>DESTINAZIONE D'USO DEI FABBRICATI</p> <ul style="list-style-type: none"> Residenziali e assimilabili Produttivo (Industria, Artigianato,...) Servizi per l'istruzione Commercio, uffici e terziario 	<p>Edifici di culto</p> <p>Edificio dismesso o rudere</p> <p>Servizi Sanitari</p> <p>Altro (magazzino, baracca, ...)</p> <p>Edifici in demolizione</p>	<p>Aree di espansione</p> <p>Fasce di pertinenza AC/AV/IC:</p> <ul style="list-style-type: none"> Fascia 100 m Fascia 250 m Fascia 250 m in galleria 	<p>Fasce di pertinenza concorsuali:</p> <ul style="list-style-type: none"> A4 Bre.Be.Mi. A21 A22 SP236 SP11 	<p>Linea FS Milano-Venezia</p> <p>IC Brescia Ovest</p> <p>Linea FS Brescia-Olmeneta</p> <p>Linea FS Brescia-Parma</p>
---	---	---	---	--	---

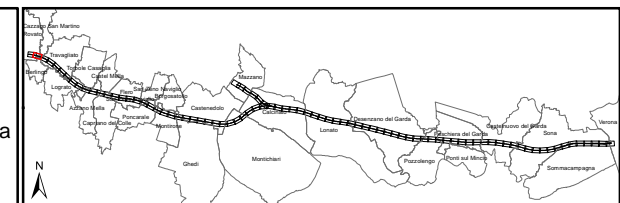

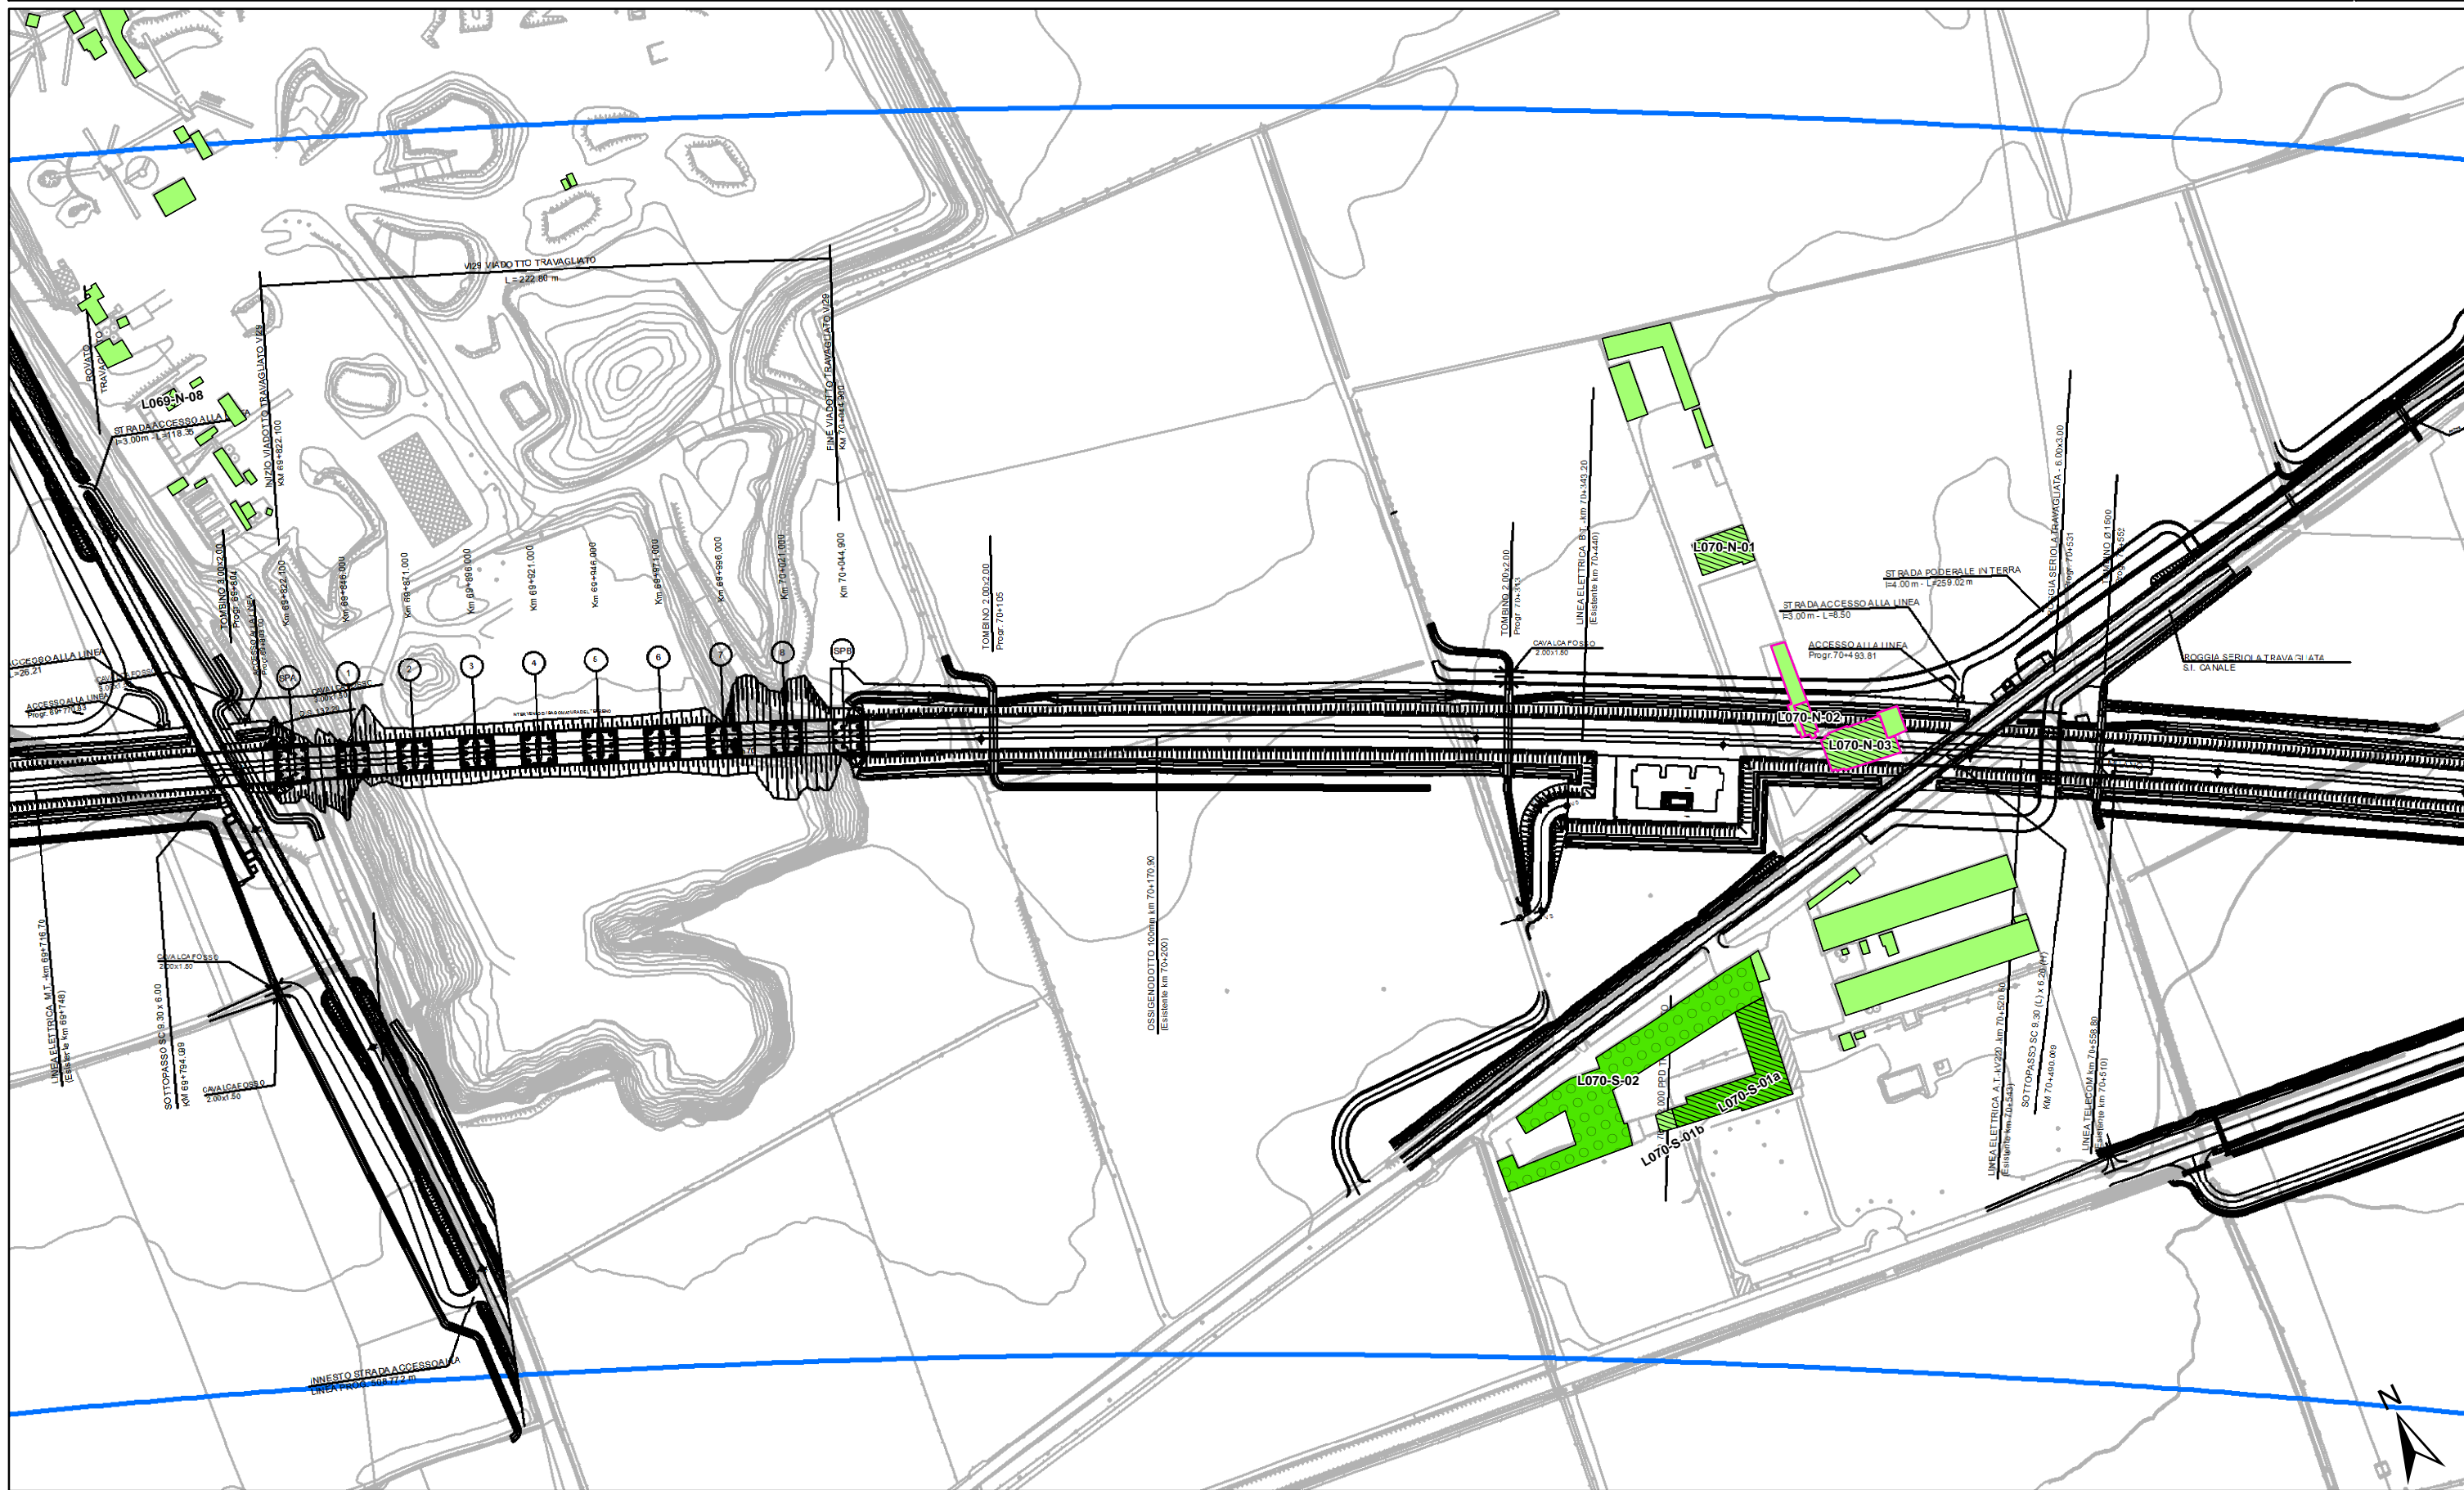

<p>ALTEZZA DEGLI EDIFICI</p> <ul style="list-style-type: none"> h=3.50 m (1 piano) h=7.50 m (2 piani) h=10.50 m (3 piani) h=13.50 m (4 piani) h > 13.50 m (> 4 piani) 	<p>DESTINAZIONE D'USO DEI FABBRICATI</p> <ul style="list-style-type: none"> Residenziali e assimilabili Produttivo (Industria, Artigianato, ...) Servizi per l'istruzione Commercio, uffici e terziario Edifici di culto Edificio dismesso o rudere Servizi Sanitari Altro (magazzino, baracca, ...) Edifici in demolizione 	<p>Fasce di pertinenza AC/AV/IC:</p> <ul style="list-style-type: none"> Fascia 100 m Fascia 250 m Fascia 250 m in galleria 	<p>Fasce di pertinenza concorsuali:</p> <ul style="list-style-type: none"> A4 A22 Bre.Be.Mi. A21 SP236 SP11 Linea FS Milano-Venezia IC Brescia Ovest Linea FS Brescia-Olmeneta Linea FS Brescia-Parma 	
--	--	---	---	--



ALTEZZA DEGLI EDIFICI

h=3.50 m (1 piano)	h=13.50 m (4 piani)
h=7.50 m (2 piani)	h > 13.50 m (> 4 piani)
h=10.50 m (3 piani)	

DESTINAZIONE D'USO DEI FABBRICATI


Residenziali e assimilabili	Edifici di culto
Produttivo (Industria, Artigianato, ...)	Edificio dismesso o rudere
Servizi per l'istruzione	Servizi Sanitari
Commercio, uffici e terziario	Altro (magazzino, baracca, ...)
	Edifici in demolizione


Fasce di pertinenza AC/AV/IC:

Aree di espansione	Fascia 250 m in galleria
Fascia 100 m	
Fascia 250 m	

Fasce di pertinenza concorsuali:

A4	A22	Linea FS Milano-Venezia
Bre.Be.Mi.	SP236	IC Brescia Ovest
A21	SP11	Linea FS Brescia-Olmeneta
		Linea FS Brescia-Parma

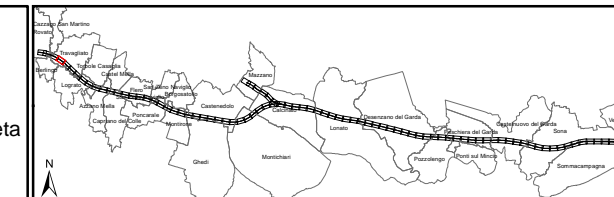

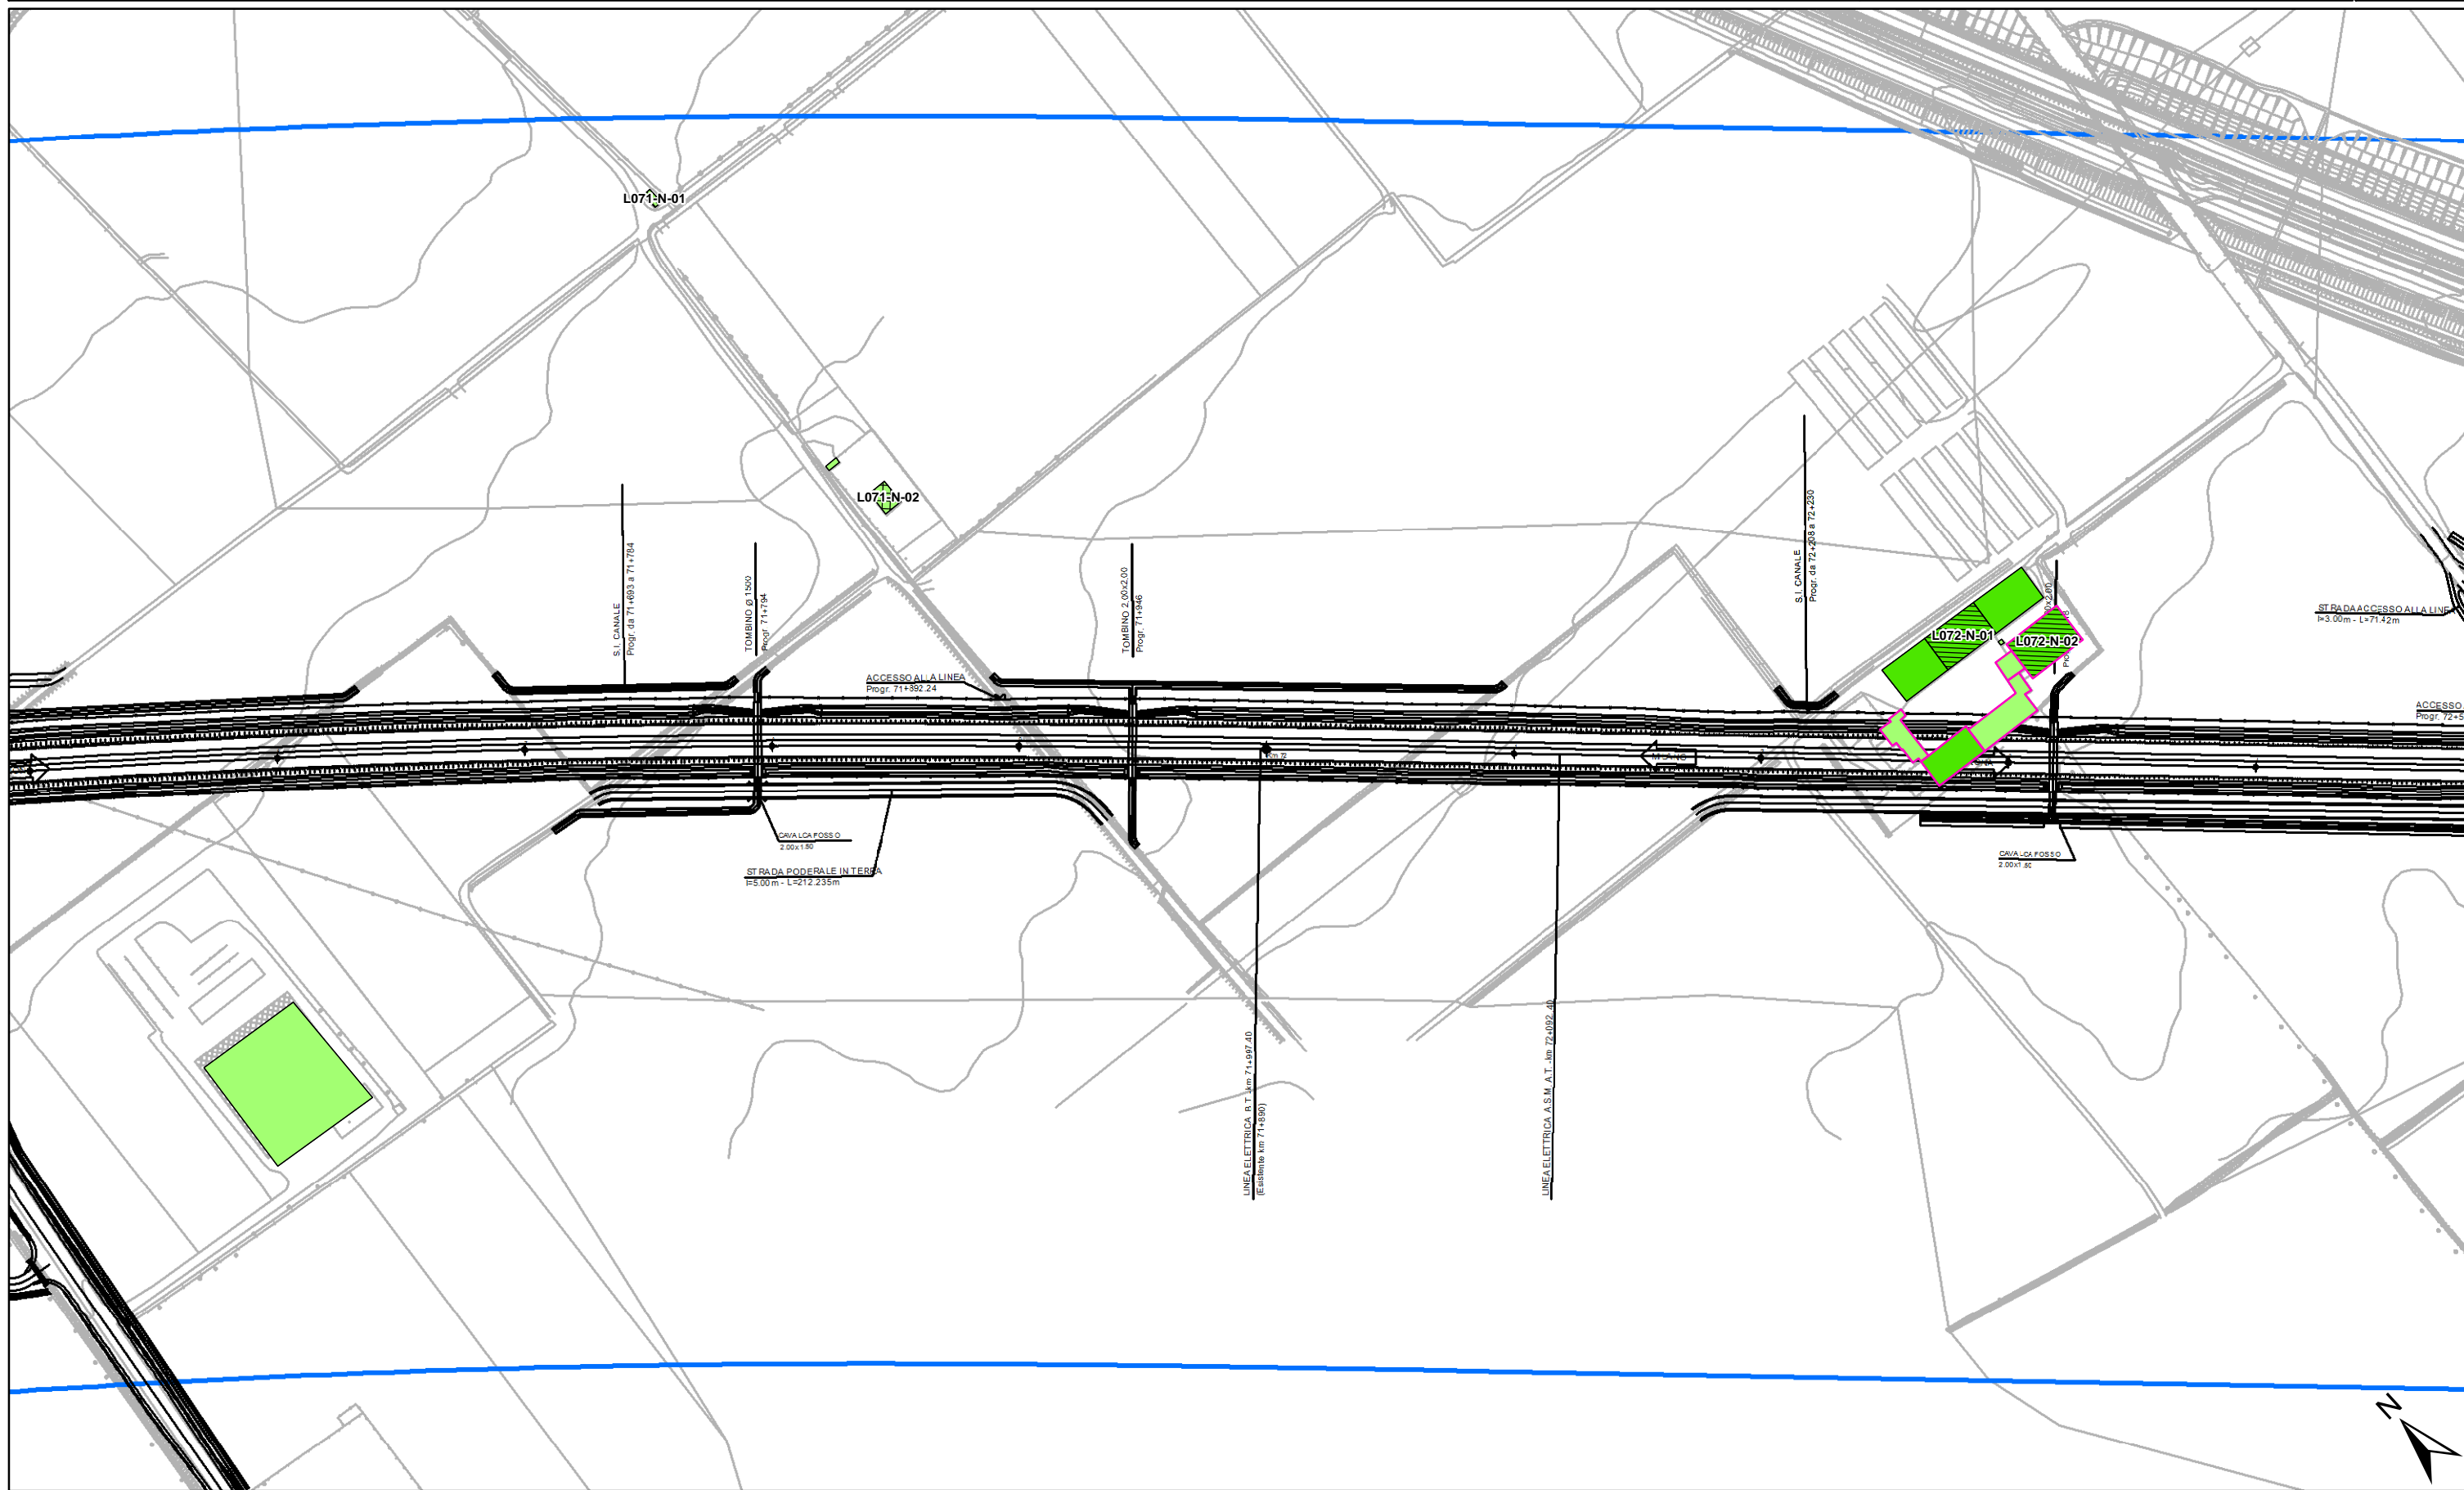

ALTEZZA DEGLI EDIFICI

- h=3.50 m (1 piano)
- h=7.50 m (2 piani)
- h=10.50 m (3 piani)
- h=13.50 m (4 piani)
- h > 13.50 m (> 4 piani)

DESTINAZIONE D'USO DEI FABBRICATI

- Residenziali e assimilabili
- Produttivo (Industria, Artigianato, ...)
- Servizi per l'istruzione
- Commercio, uffici e terziario
- Edifici di culto
- Edificio dismesso o rudere
- Servizi Sanitari
- Altro (magazzino, baracca, ...)
- Edifici in demolizione

Aree di espansione


- Fascia 100 m
- Fascia 250 m
- Fascia 250 m in galleria


Fasce di pertinenza AC/AV/IC:

- A4
- A22
- Bre.Be.Mi.
- A21
- SP236
- SP11

Fasce di pertinenza concorsuali:

- Linea FS Milano-Venezia
- IC Brescia Ovest
- Linea FS Brescia-Olmeneta
- Linea FS Brescia-Parma

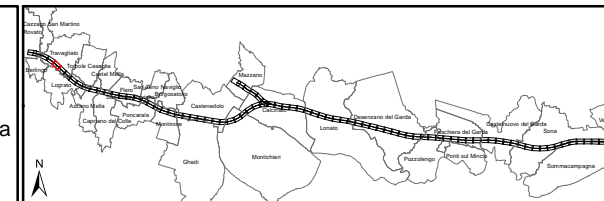

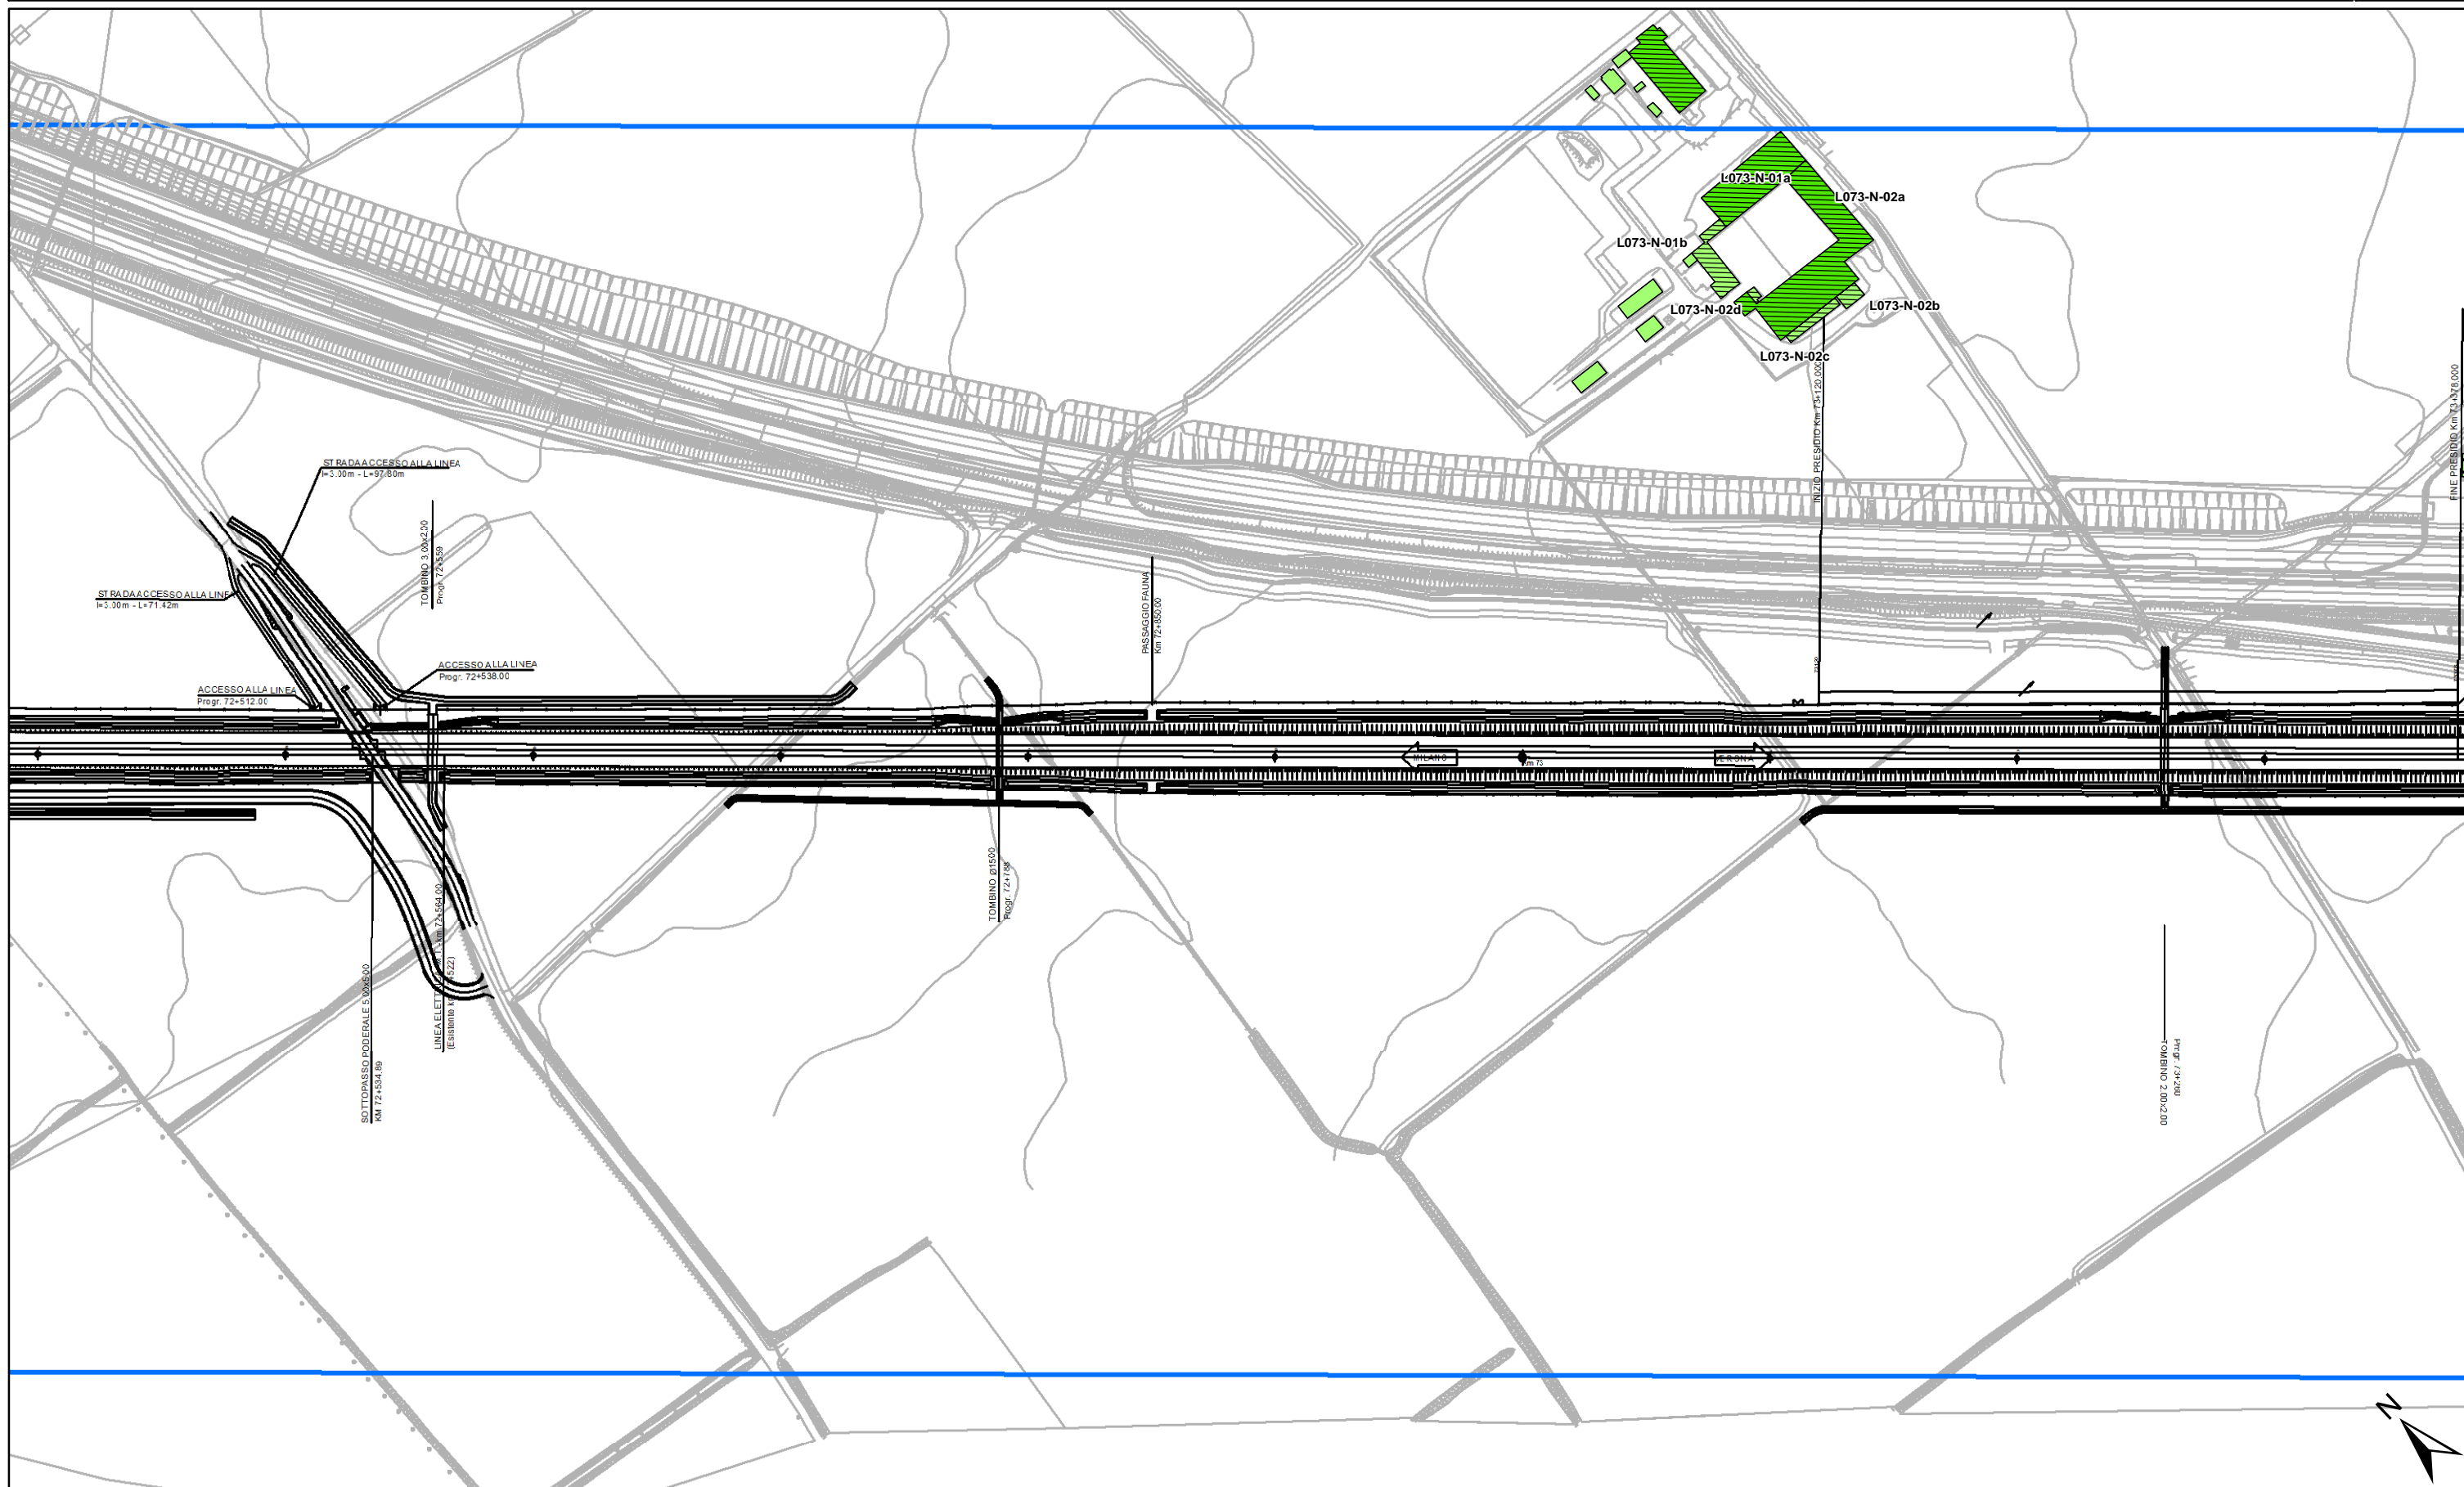

ALTEZZA DEGLI EDIFICI

- h=3.50 m (1 piano)
- h=7.50 m (2 piani)
- h=10.50 m (3 piani)
- h=13.50 m (4 piani)
- h > 13.50 m (> 4 piani)



DESTINAZIONE D'USO DEI FABBRICATI


- Residenziali e assimilabili
- Produttivo (Industria, Artigianato, ...)
- Servizi per l'istruzione
- Commercio, uffici e terziario

- Edifici di culto
- Edificio dismesso o rudere
- Servizi Sanitari
- Altro (magazzino, baracca, ...)
- Edifici in demolizione

- Aree di espansione
- Fasce di pertinenza AC/AV/IC:**
- Fascia 100 m
- Fascia 250 m
- Fascia 250 m in galleria

- Fasce di pertinenza concorsuali:**
- A4
- A22
- Bre.Be.Mi.
- A21
- SP236
- SP11
- Linea FS Milano-Venezia
- IC Brescia Ovest
- Linea FS Brescia-Olmeneta
- Linea FS Brescia-Parma

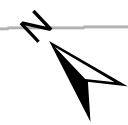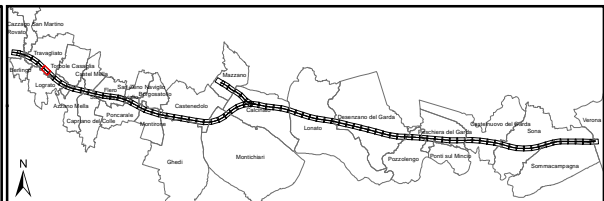

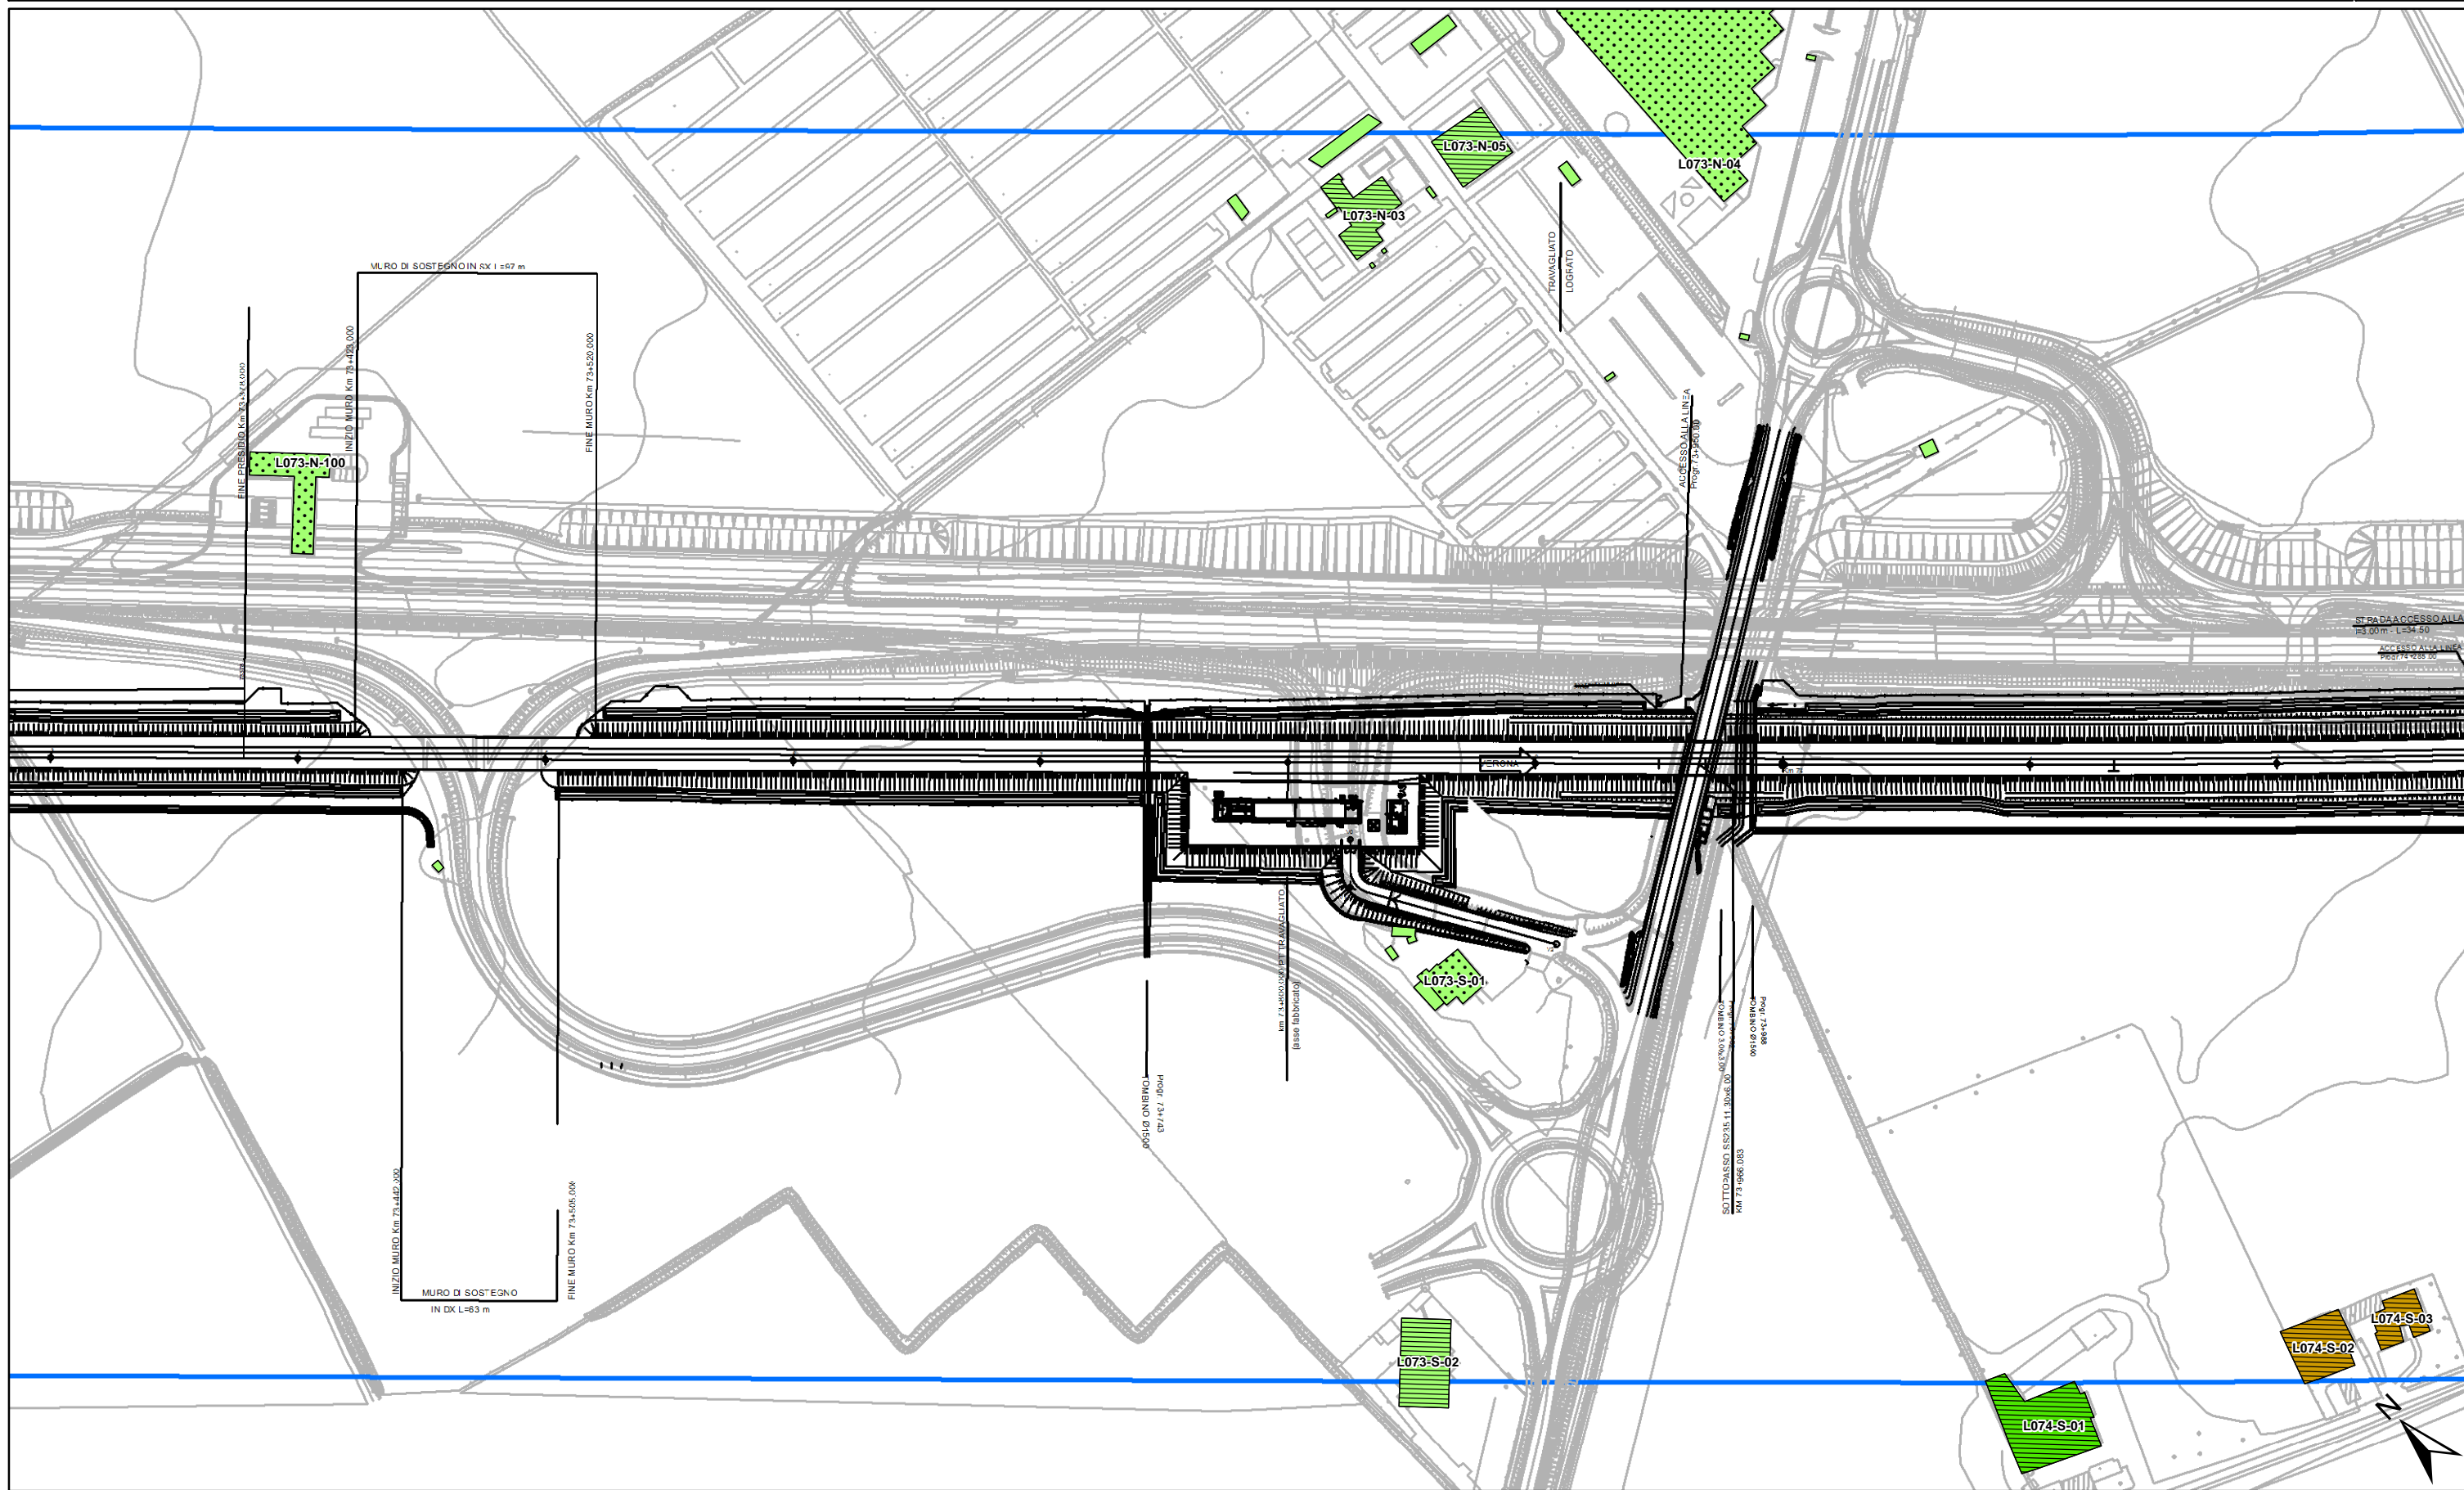

ALTEZZA DEGLI EDIFICI

	h=3.50 m (1 piano)		h=13.50 m (4 piani)
	h=7.50 m (2 piani)		h > 13.50 m (> 4 piani)
	h=10.50 m (3 piani)		


DESTINAZIONE D'USO DEI FABBRICATI


	Residenziali e assimilabili		Commercio, uffici e terziario
	Produttivo (Industria, Artigianato, ...)		Edifici in demolizione
	Servizi per l'istruzione		

	Edifici di culto
	Edificio dismesso o rudere
	Servizi Sanitari
	Altro (magazzino, baracca, ...)
	Edifici in demolizione

	Aree di espansione
Fasce di pertinenza AC/AV/IC:	
	Fascia 100 m
	Fascia 250 m
	Fascia 250 m in galleria

Fasce di pertinenza concorsuali:		Linea FS Milano-Venezia
	A4	IC Brescia Ovest
	A22	Linea FS Brescia-Olmeneta
	Bre.Be.Mi.	Linea FS Brescia-Parma
	SP236	
	A21	
	SP11	

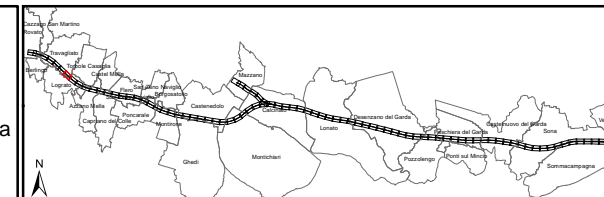

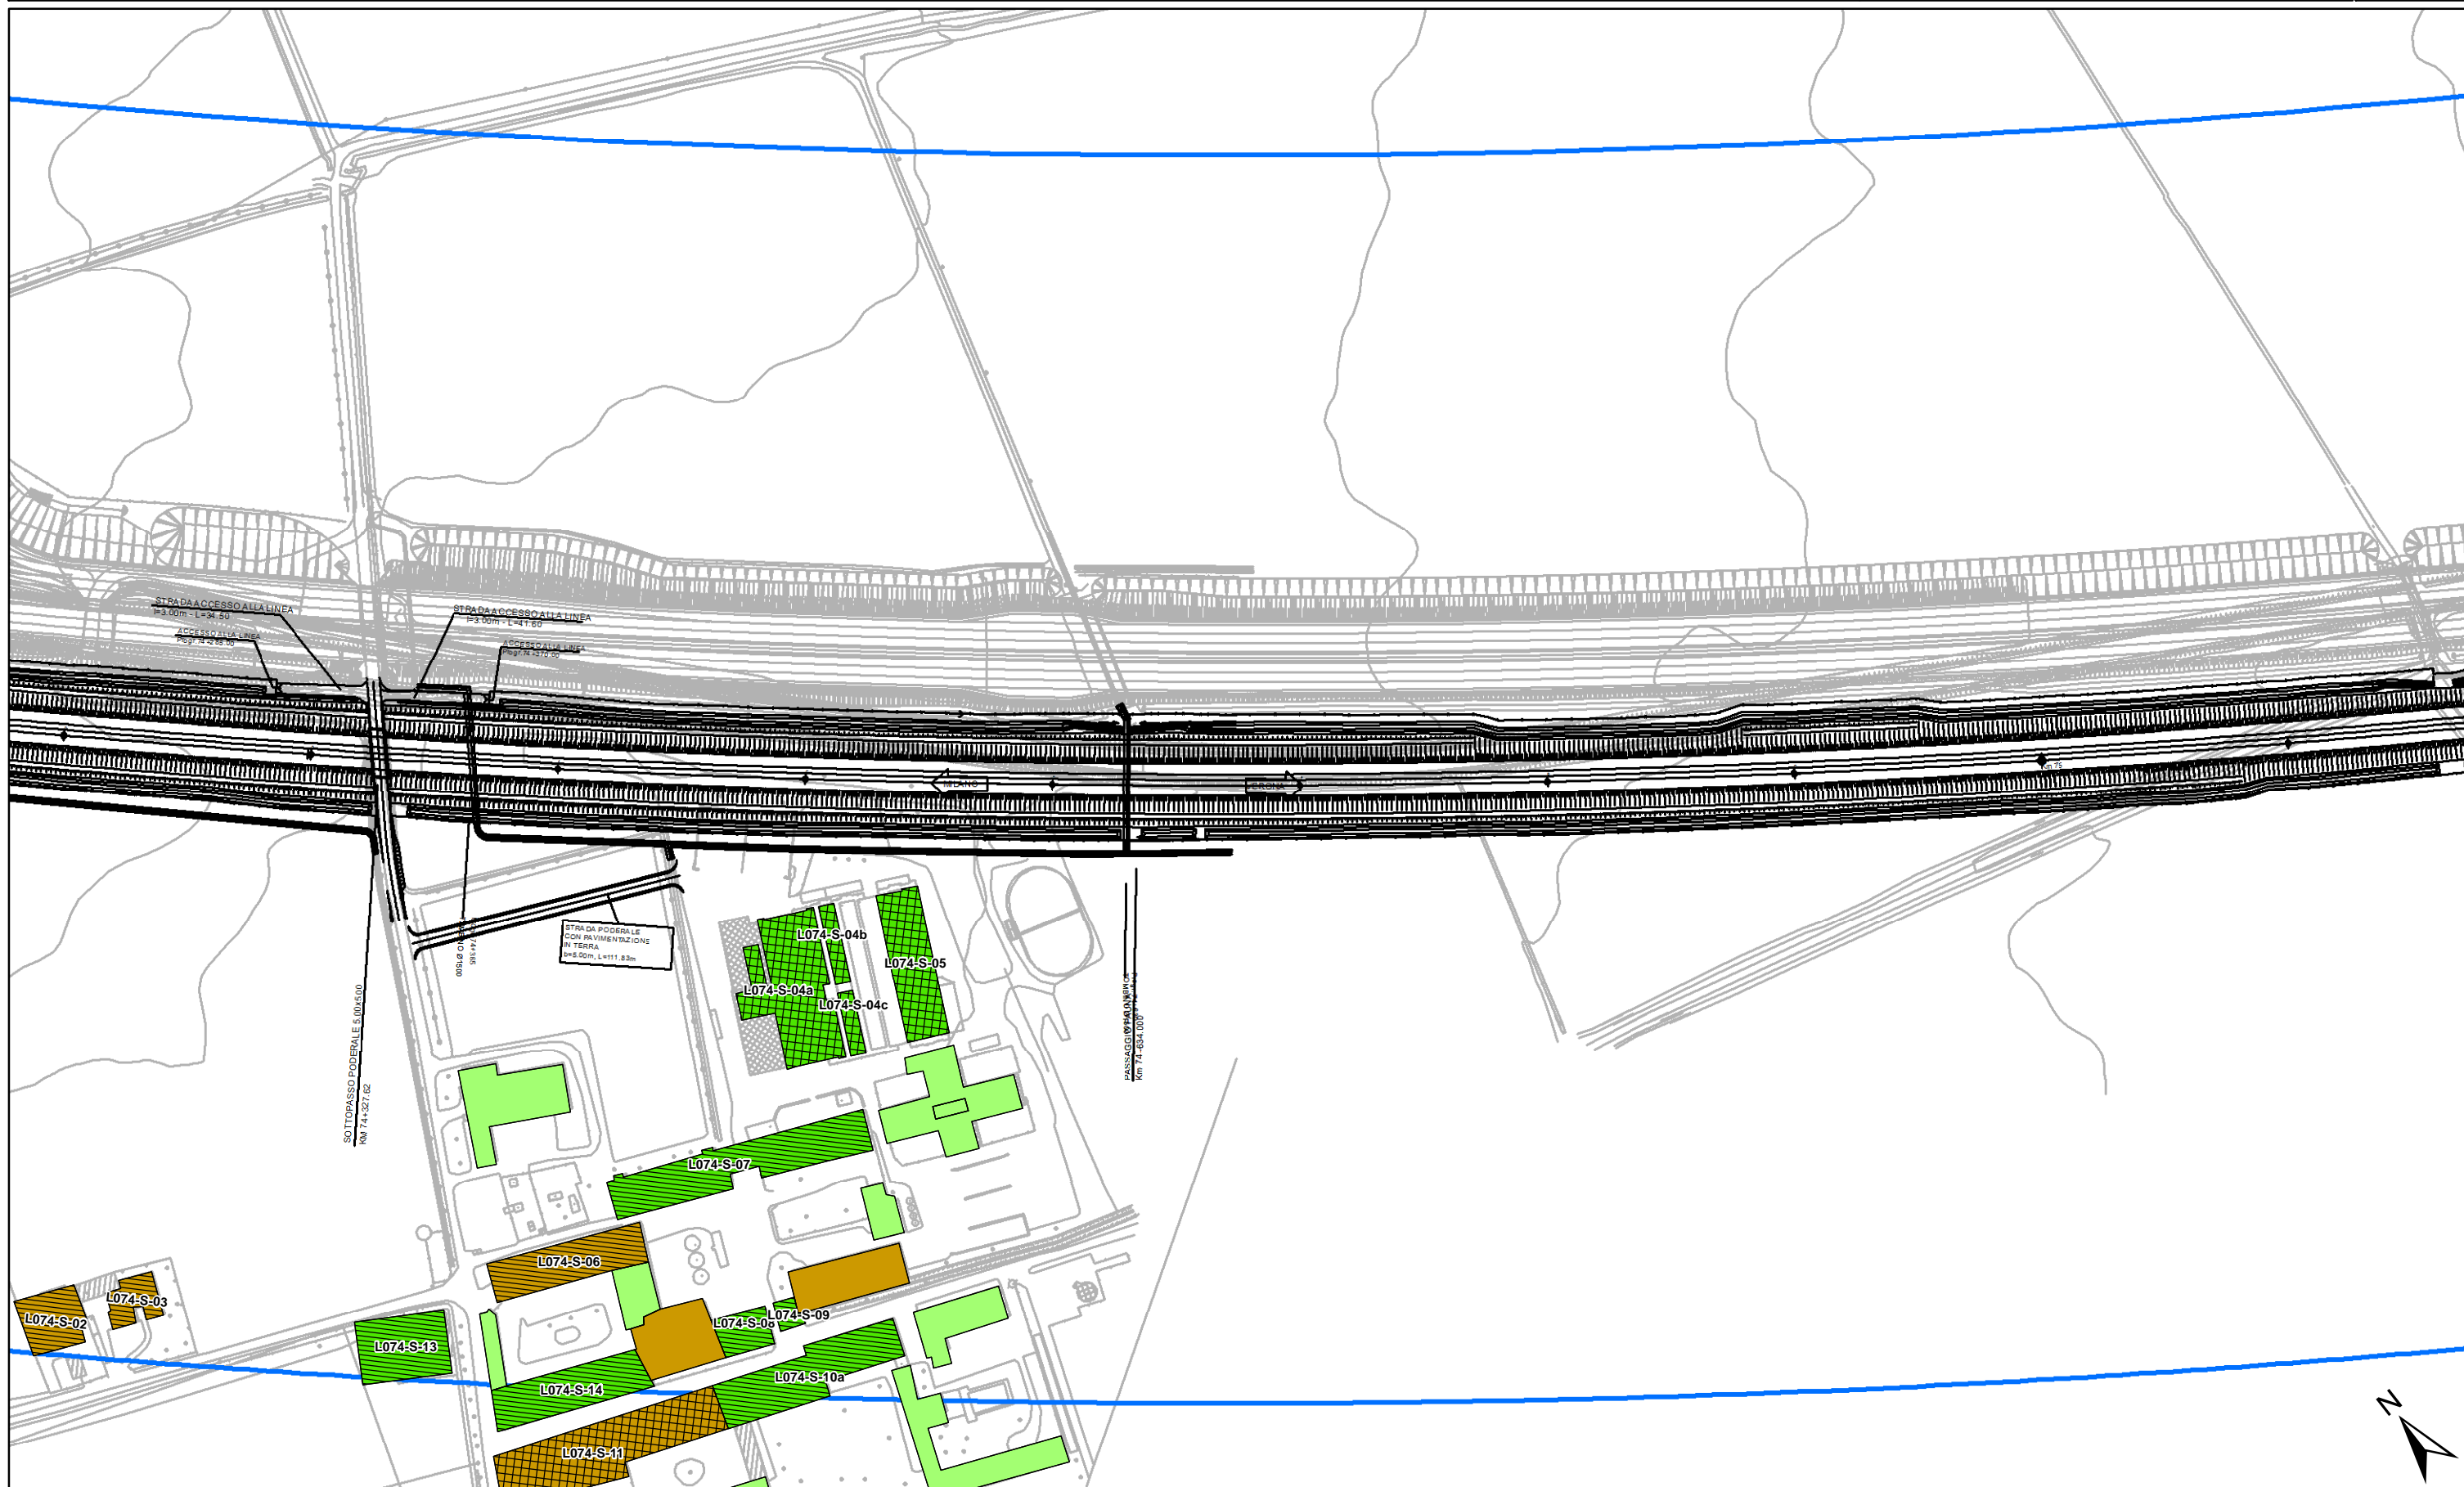

ALTEZZA DEGLI EDIFICI

- h=3.50 m (1 piano)
- h=13.50 m (4 piani)
- h=7.50 m (2 piani)
- h > 13.50 m (> 4 piani)
- h=10.50 m (3 piani)

DESTINAZIONE D'USO DEI FABBRICATI

- Residenziali e assimilabili
- Produttivo (Industria, Artigianato, ...)
- Servizi per l'istruzione
- Commercio, uffici e terziario
- Edifici di culto
- Edificio dismesso o rudere
- Servizi Sanitari
- Altro (magazzino, baracca, ...)
- Edifici in demolizione

Fasce di pertinenza AC/AV/IC:


- Fascia 100 m
- Fascia 250 m
- Fascia 250 m in galleria


Fasce di pertinenza concorsuali:

- A4
- Bre.Be.Mi.
- A21
- A22
- SP236
- SP11

Fasce di pertinenza concorsuali:

- Linea FS Milano-Venezia
- IC Brescia Ovest
- Linea FS Brescia-Olmeneta
- Linea FS Brescia-Parma

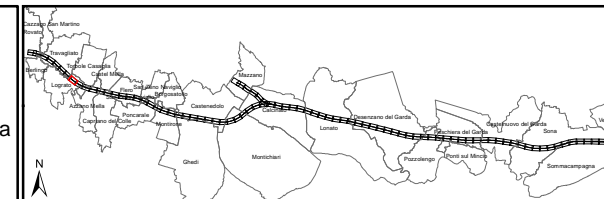

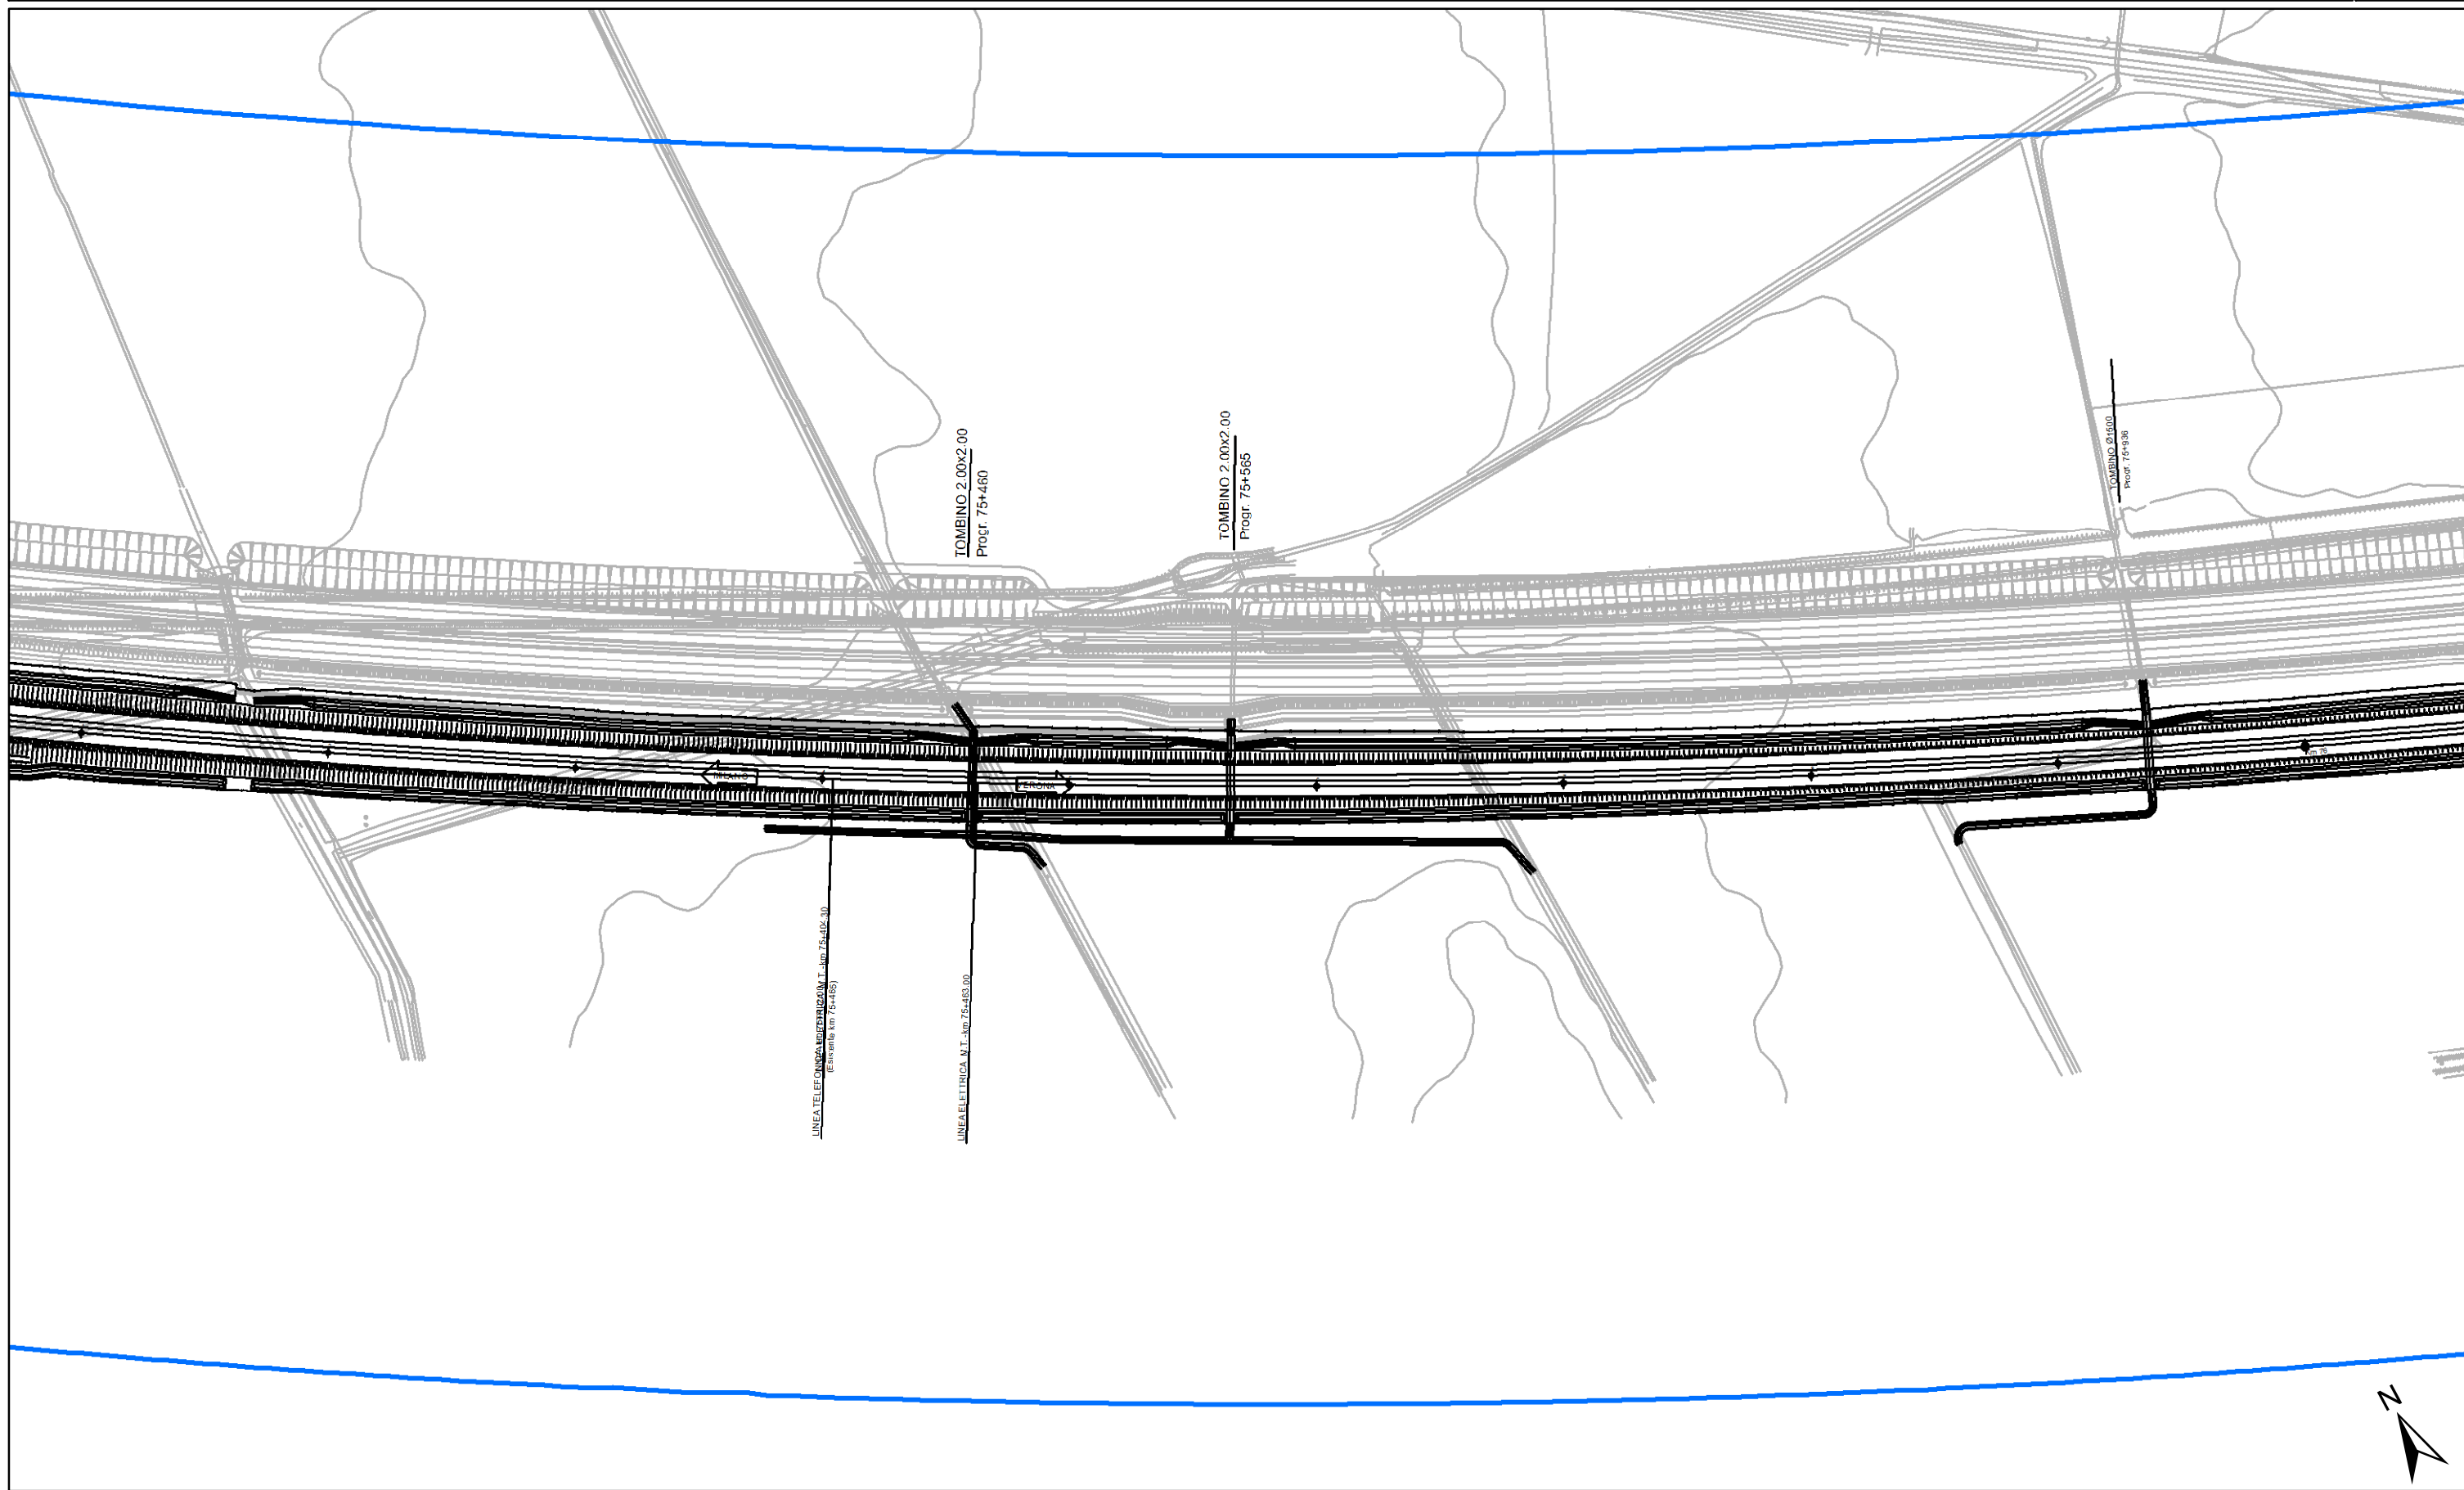

ALTEZZA DEGLI EDIFICI

- h=3.50 m (1 piano)
- h=7.50 m (2 piani)
- h=10.50 m (3 piani)
- h=13.50 m (4 piani)
- h > 13.50 m (> 4 piani)

DESTINAZIONE D'USO DEI FABBRICATI

- Residenziali e assimilabili
- Produttivo (Industria, Artigianato,...)
- Servizi per l'istruzione
- Commercio, uffici e terziario
- Edifici di culto
- Edificio dismesso o rudere
- Servizi Sanitari
- Altro (magazzino, baracca, ...)
- Edifici in demolizione

Fasce di pertinenza AC/AV/IC:


- Fascia 100 m
- Fascia 250 m
- Fascia 250 m in galleria


Fasce di pertinenza concorsuali:

- A4
- A22
- Bre.Be.Mi.
- A21
- SP236
- SP11

Fasce di pertinenza concorsuali:

- Linea FS Milano-Venezia
- IC Brescia Ovest
- Linea FS Brescia-Olmeneta
- Linea FS Brescia-Parma

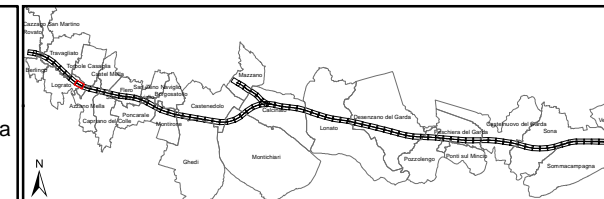

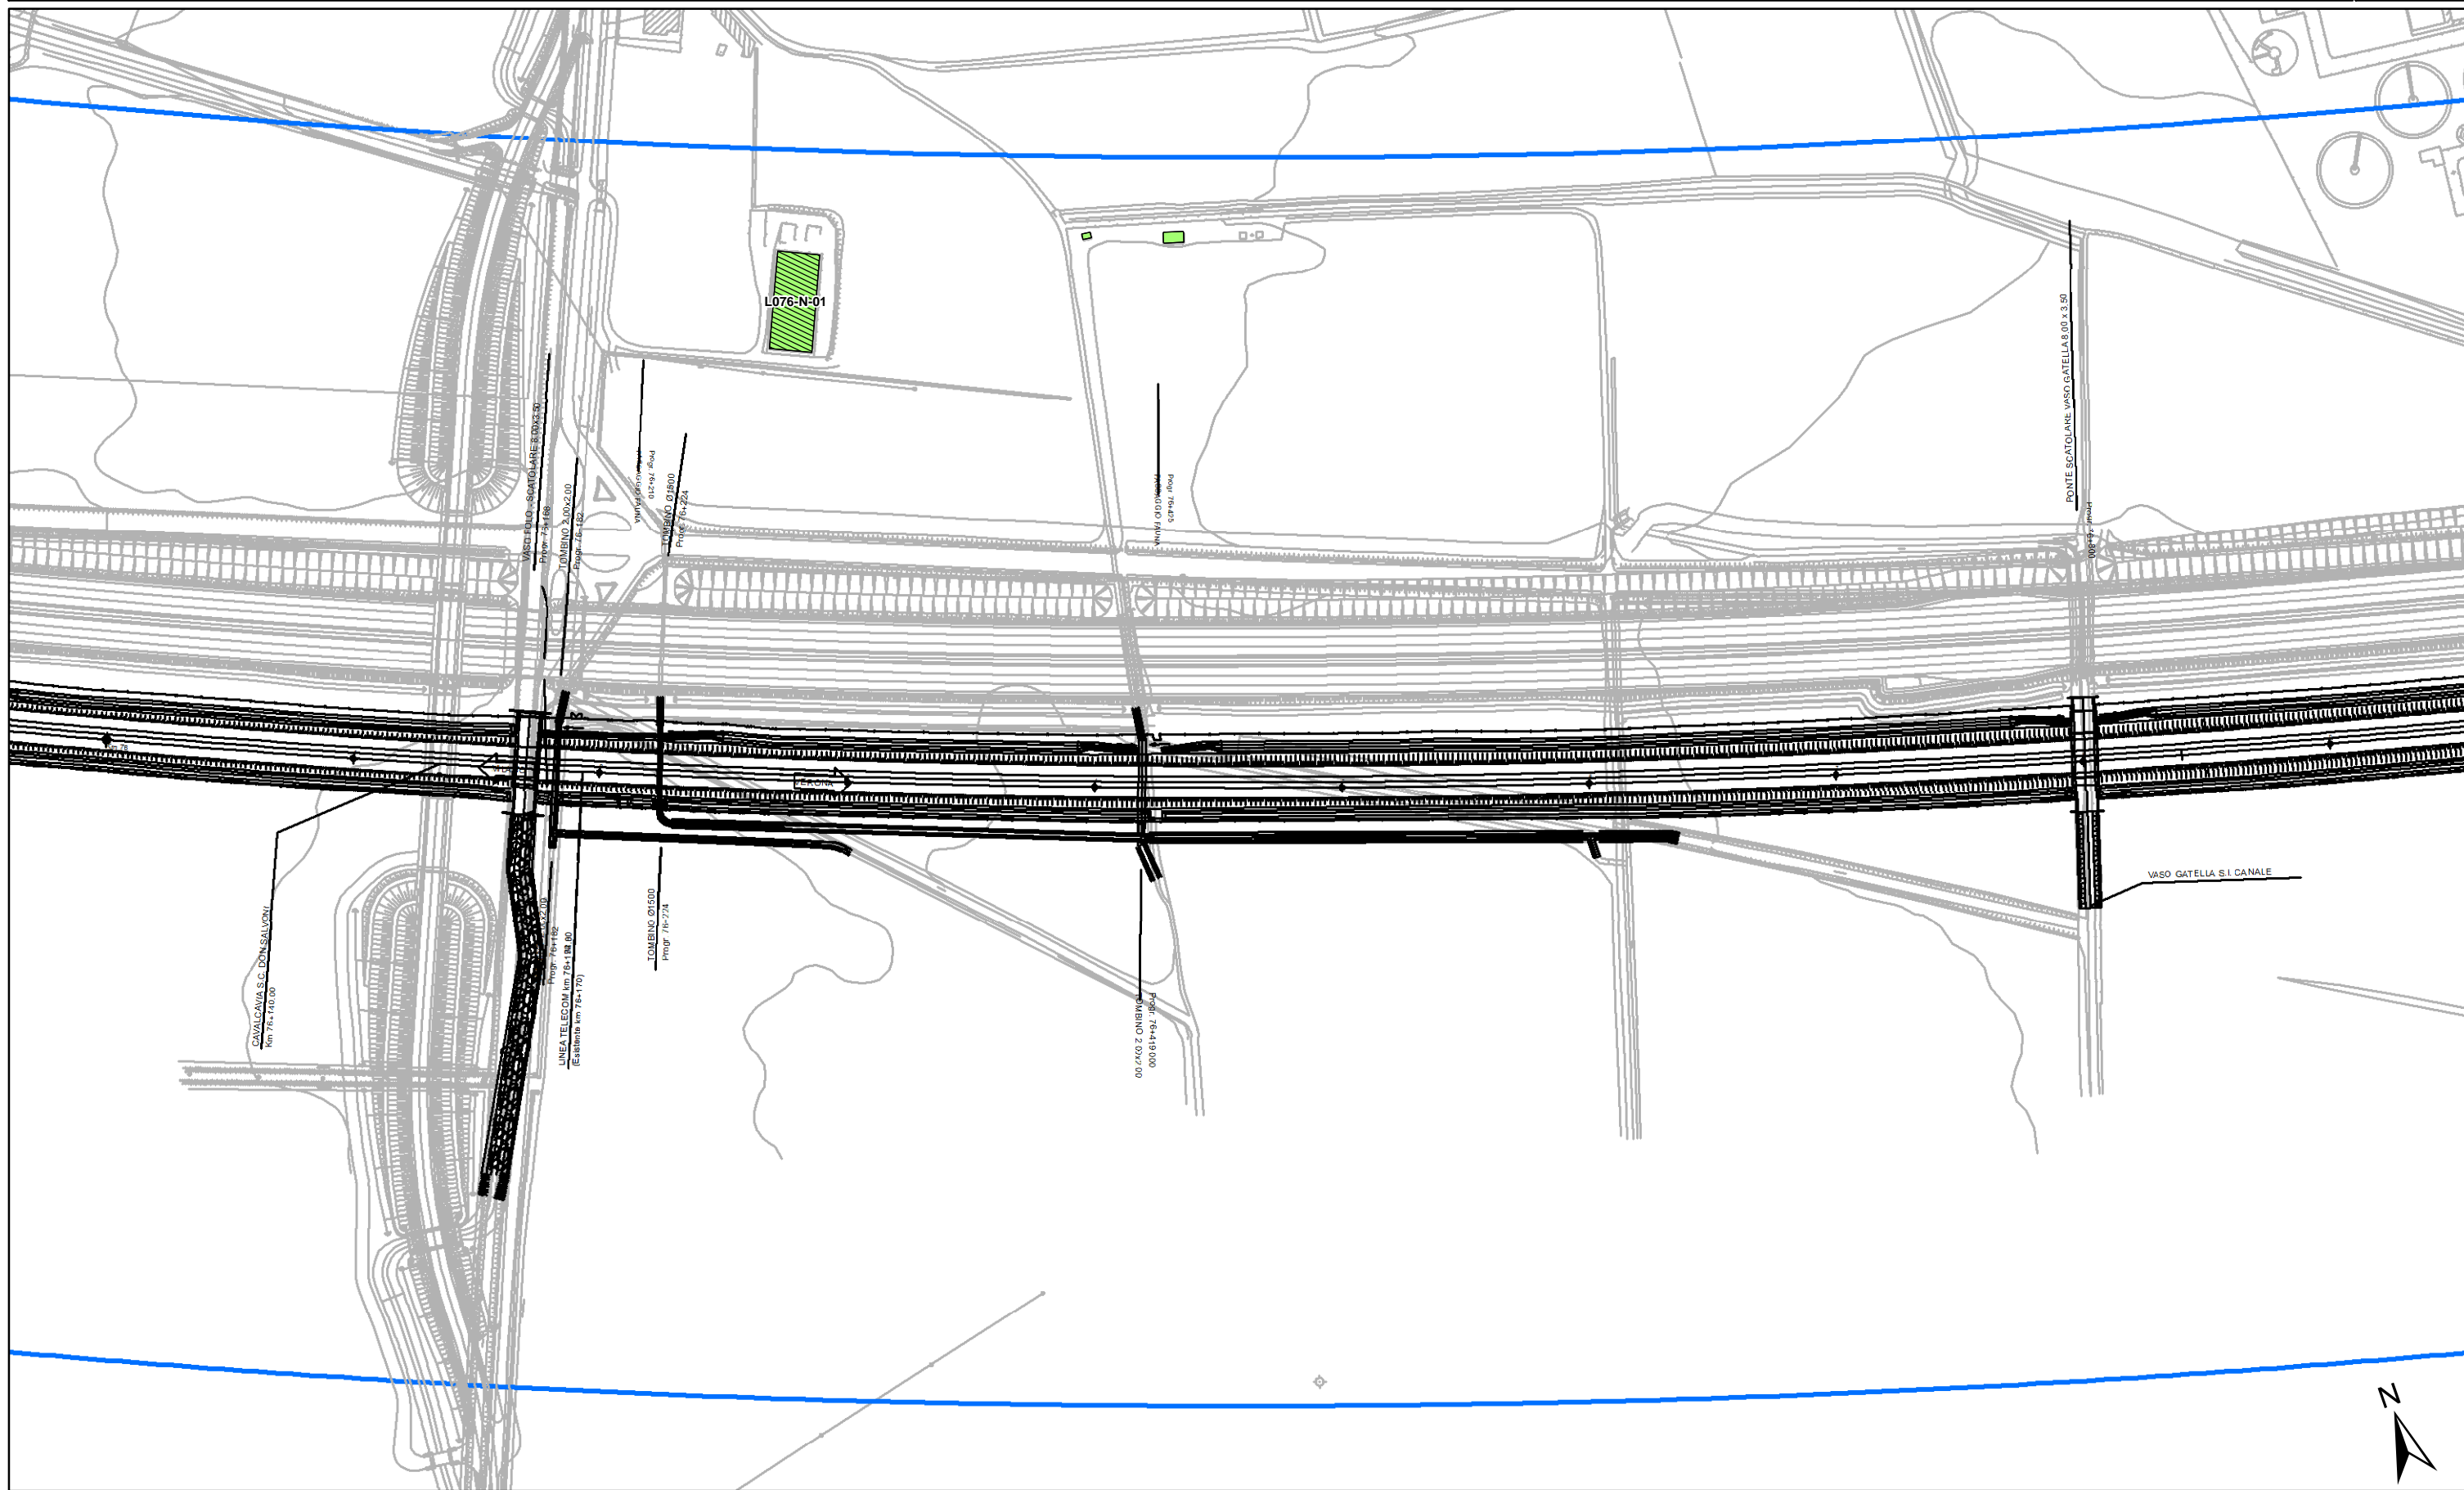

ALTEZZA DEGLI EDIFICI

- h=3.50 m (1 piano)
- h=13.50 m (4 piani)
- h=7.50 m (2 piani)
- h > 13.50 m (> 4 piani)
- h=10.50 m (3 piani)

DESTINAZIONE D'USO DEI FABBRICATI


- Residenziali e assimilabili
- Produttivo (Industria, Artigianato, ...)
- Servizi per l'istruzione
- Commercio, uffici e terziario
- Edifici di culto
- Edificio dismesso o rudere
- Servizi Sanitari
- Altro (magazzino, baracca, ...)
- Edifici in demolizione


Aree di espansione

- Aree di espansione
- Fascia di pertinenza AC/AV/IC:
Fascia 100 m
- Fascia 250 m
- Fascia 250 m in galleria


Fasce di pertinenza concorsuali:

- A4
- A22
- Bre.Be.Mi.
- A21
- SP236
- SP11
- Linea FS Milano-Venezia
- IC Brescia Ovest
- Linea FS Brescia-Olmeneta
- Linea FS Brescia-Parma

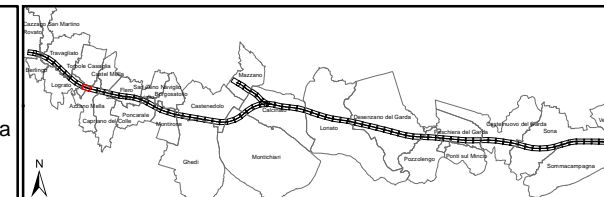

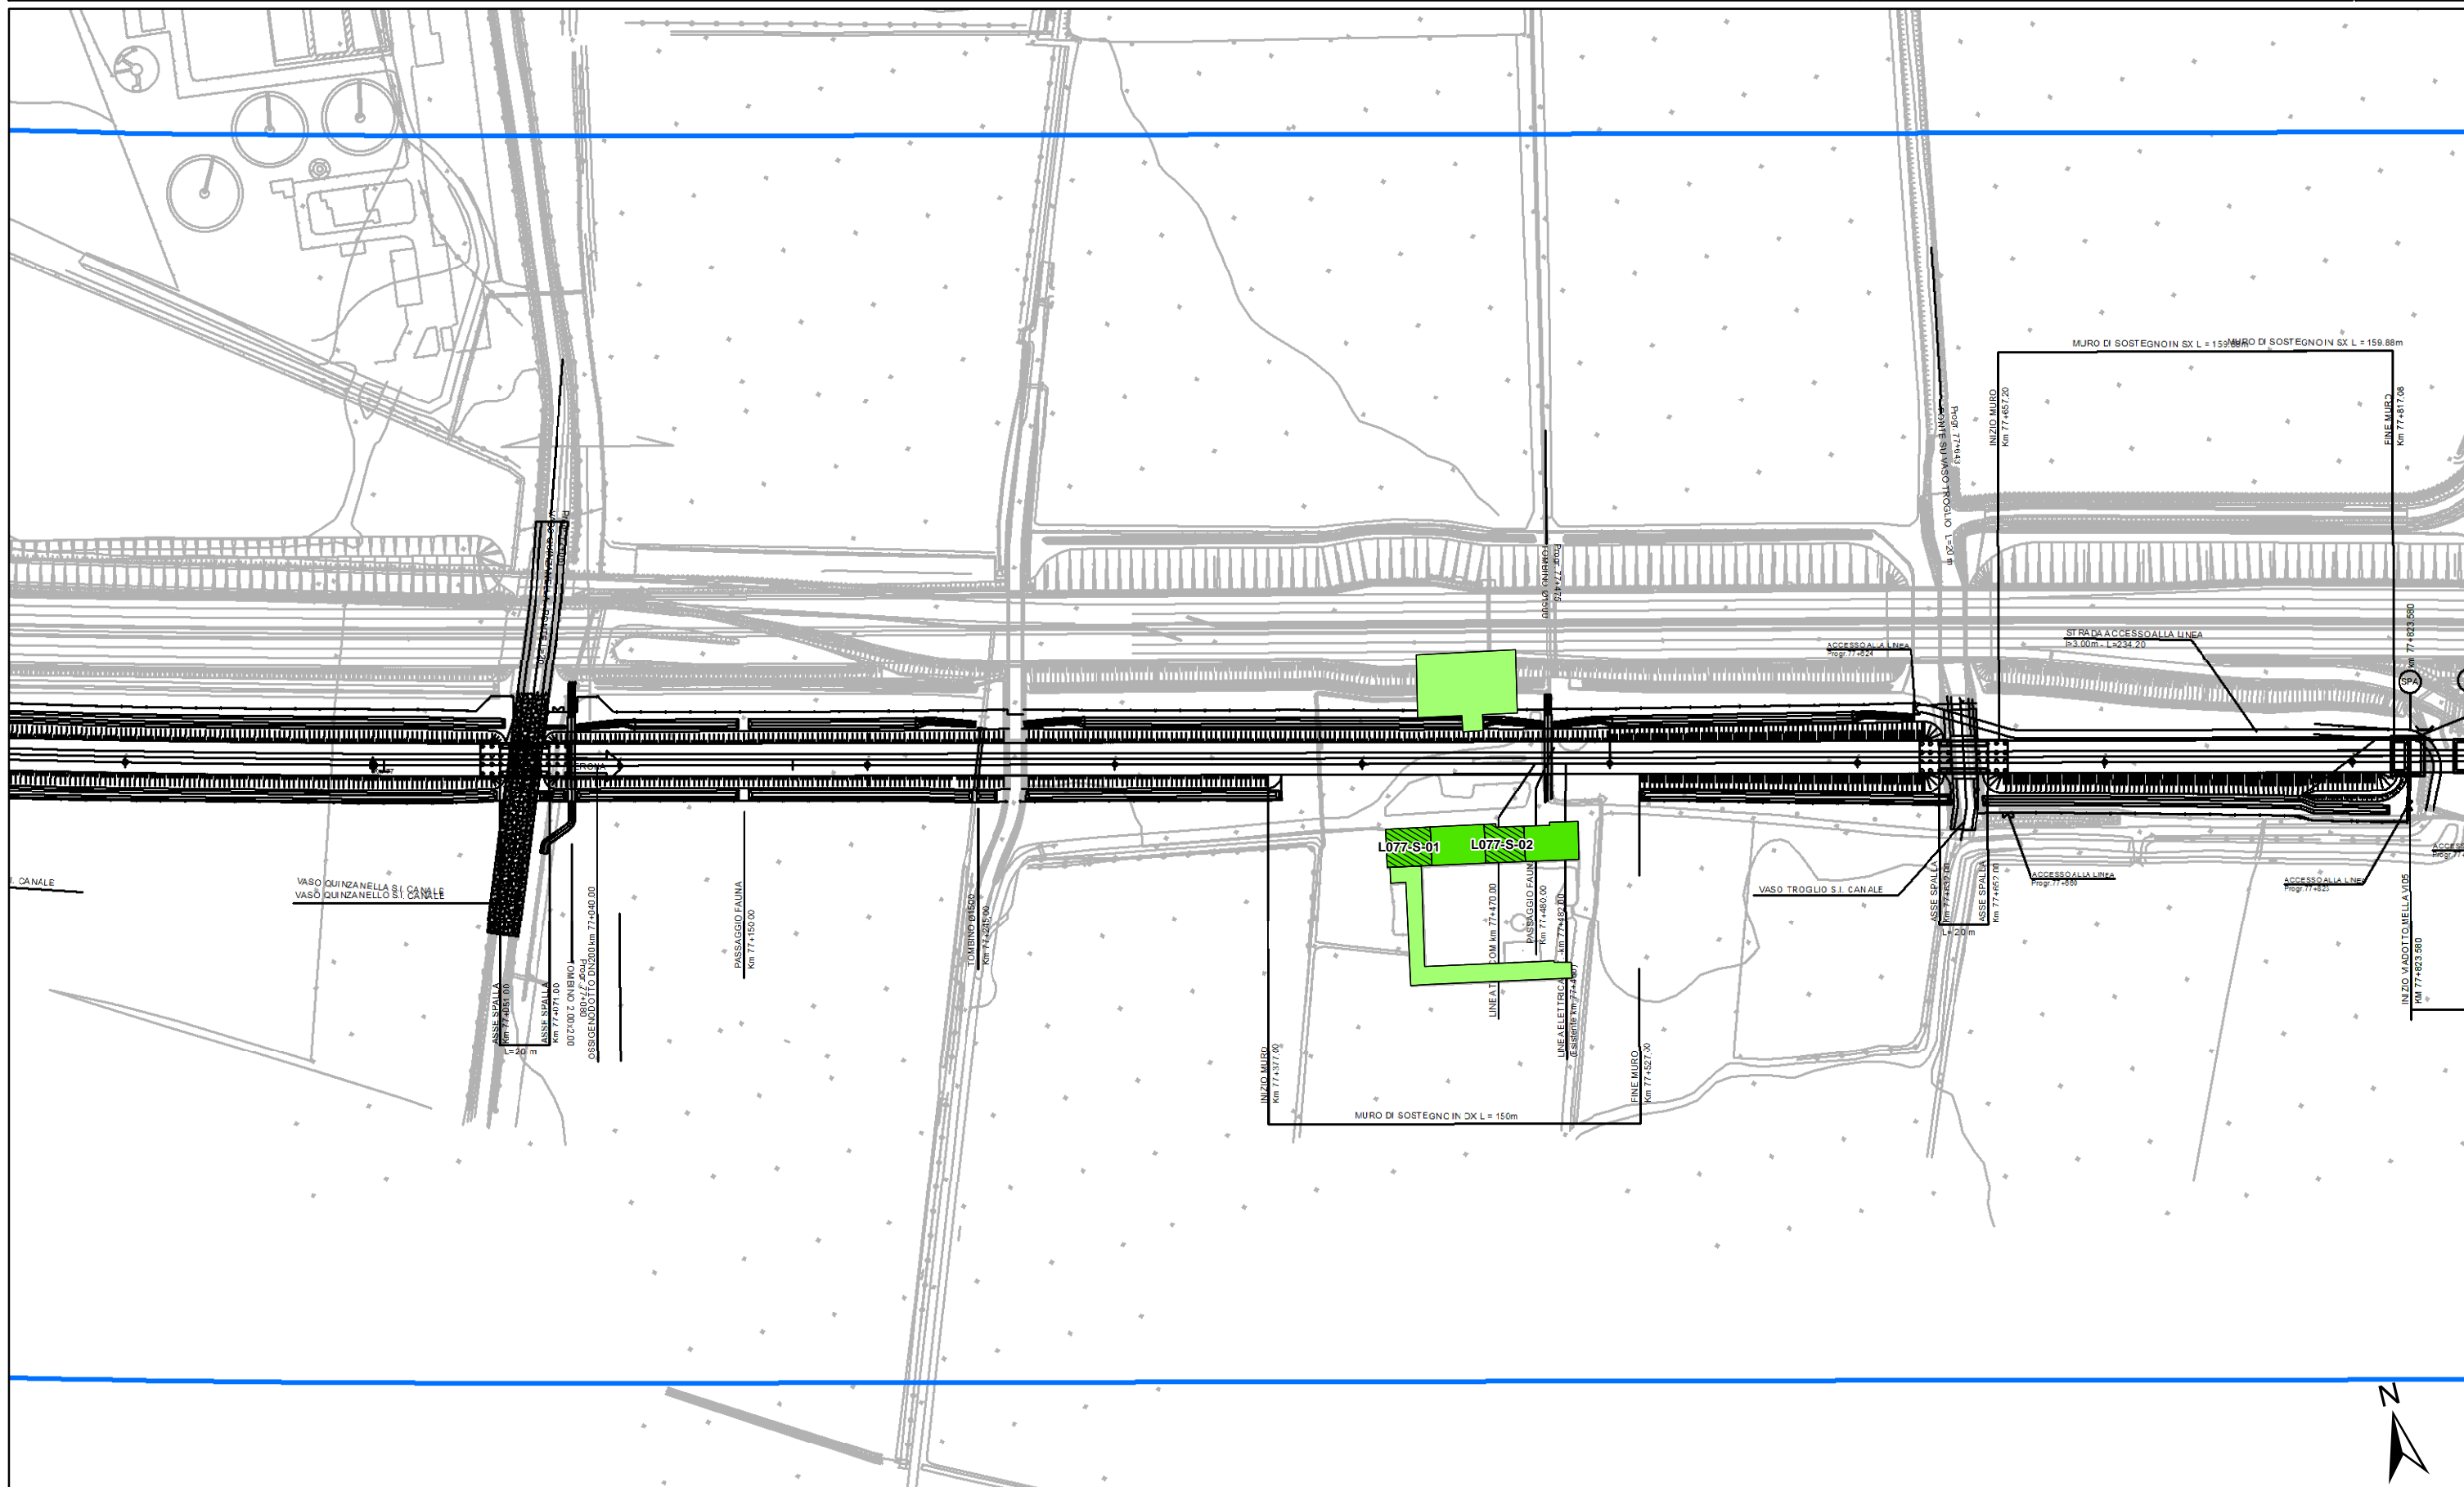

<p>ALTEZZA DEGLI EDIFICI</p> <ul style="list-style-type: none"> h=3.50 m (1 piano) h=13.50 m (4 piani) h=7.50 m (2 piani) h > 13.50 m (> 4 piani) h=10.50 m (3 piani) 	<p>DESTINAZIONE D'USO DEI FABBRICATI</p> <ul style="list-style-type: none"> Residenziali e assimilabili Produttivo (Industria, Artigianato,...) Servizi per l'istruzione Commercio, uffici e terziario 	<p>Edifici di culto</p> <p>Edificio dismesso o rudere</p> <p>Servizi Sanitari</p> <p>Altro (magazzino, baracca, ...)</p> <p>Edifici in demolizione</p>	<p>Aree di espansione</p> <p>Fasce di pertinenza AC/AV/IC:</p> <ul style="list-style-type: none"> Fascia 100 m Fascia 250 m Fascia 250 m in galleria 	<p>Fasce di pertinenza concorsuali:</p> <ul style="list-style-type: none"> A4 A22 Bre.Be.Mi. A21 SP236 SP11 	<p>Linea FS Milano-Venezia</p> <p>IC Brescia Ovest</p> <p>Linea FS Brescia-Olmeneta</p> <p>Linea FS Brescia-Parma</p>	
--	--	---	--	--	---	--

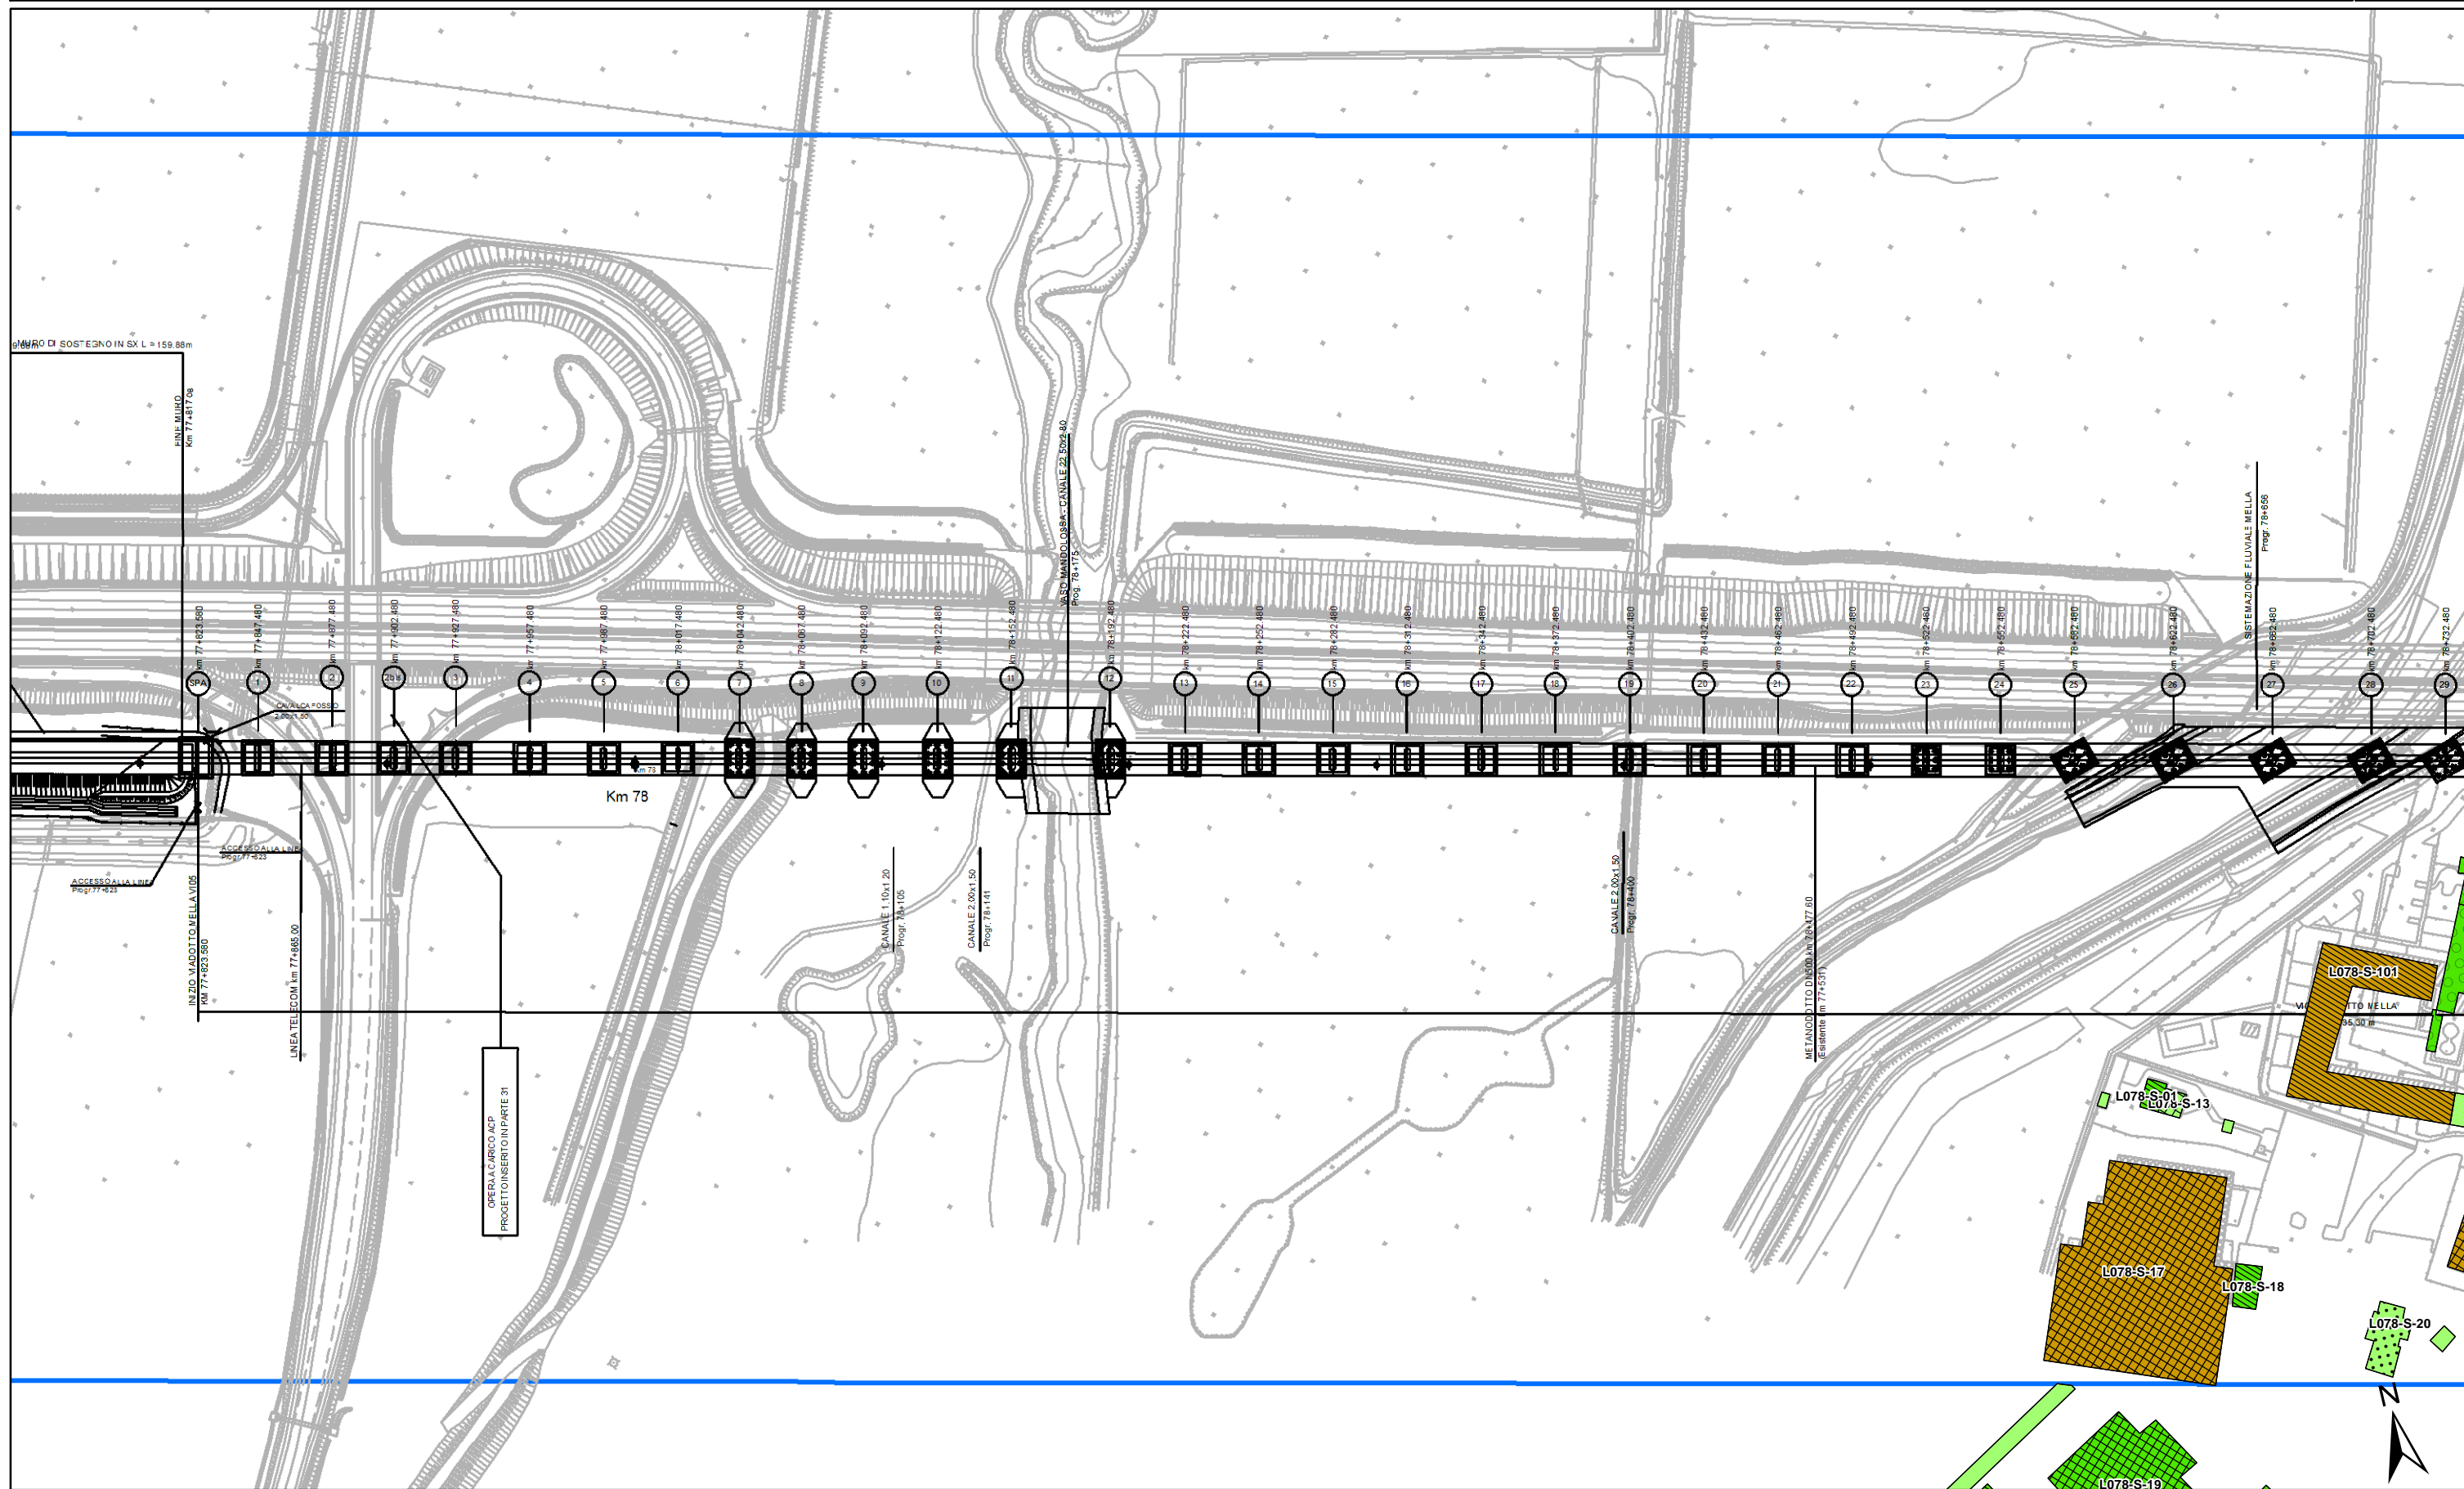

ALTEZZA DEGLI EDIFICI

- h=3.50 m (1 piano)
- h=7.50 m (2 piani)
- h=10.50 m (3 piani)
- h=13.50 m (4 piani)
- h > 13.50 m (> 4 piani)

DESTINAZIONE D'USO DEI FABBRICATI

- Residenziali e assimilabili
- Produttivo (Industria, Artigianato, ...)
- Servizi per l'istruzione
- Commercio, uffici e terziario
- Edifici di culto
- Edificio dismesso o rudere
- Servizi Sanitari
- Altro (magazzino, baracca, ...)
- Edifici in demolizione

Aree di espansione

- Aree di espansione

Fasce di pertinenza AC/AV/IC:


- Fascia 100 m
- Fascia 250 m
- Fascia 250 m in galleria


Fasce di pertinenza concorsuali:

- A4
- A22
- Bre.Be.Mi.
- A21
- SP236
- SP11

Linee ferroviarie:

- Linea FS Milano-Venezia
- IC Brescia Ovest
- Linea FS Brescia-Olmeneta
- Linea FS Brescia-Parma

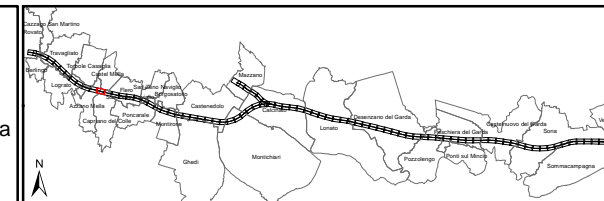

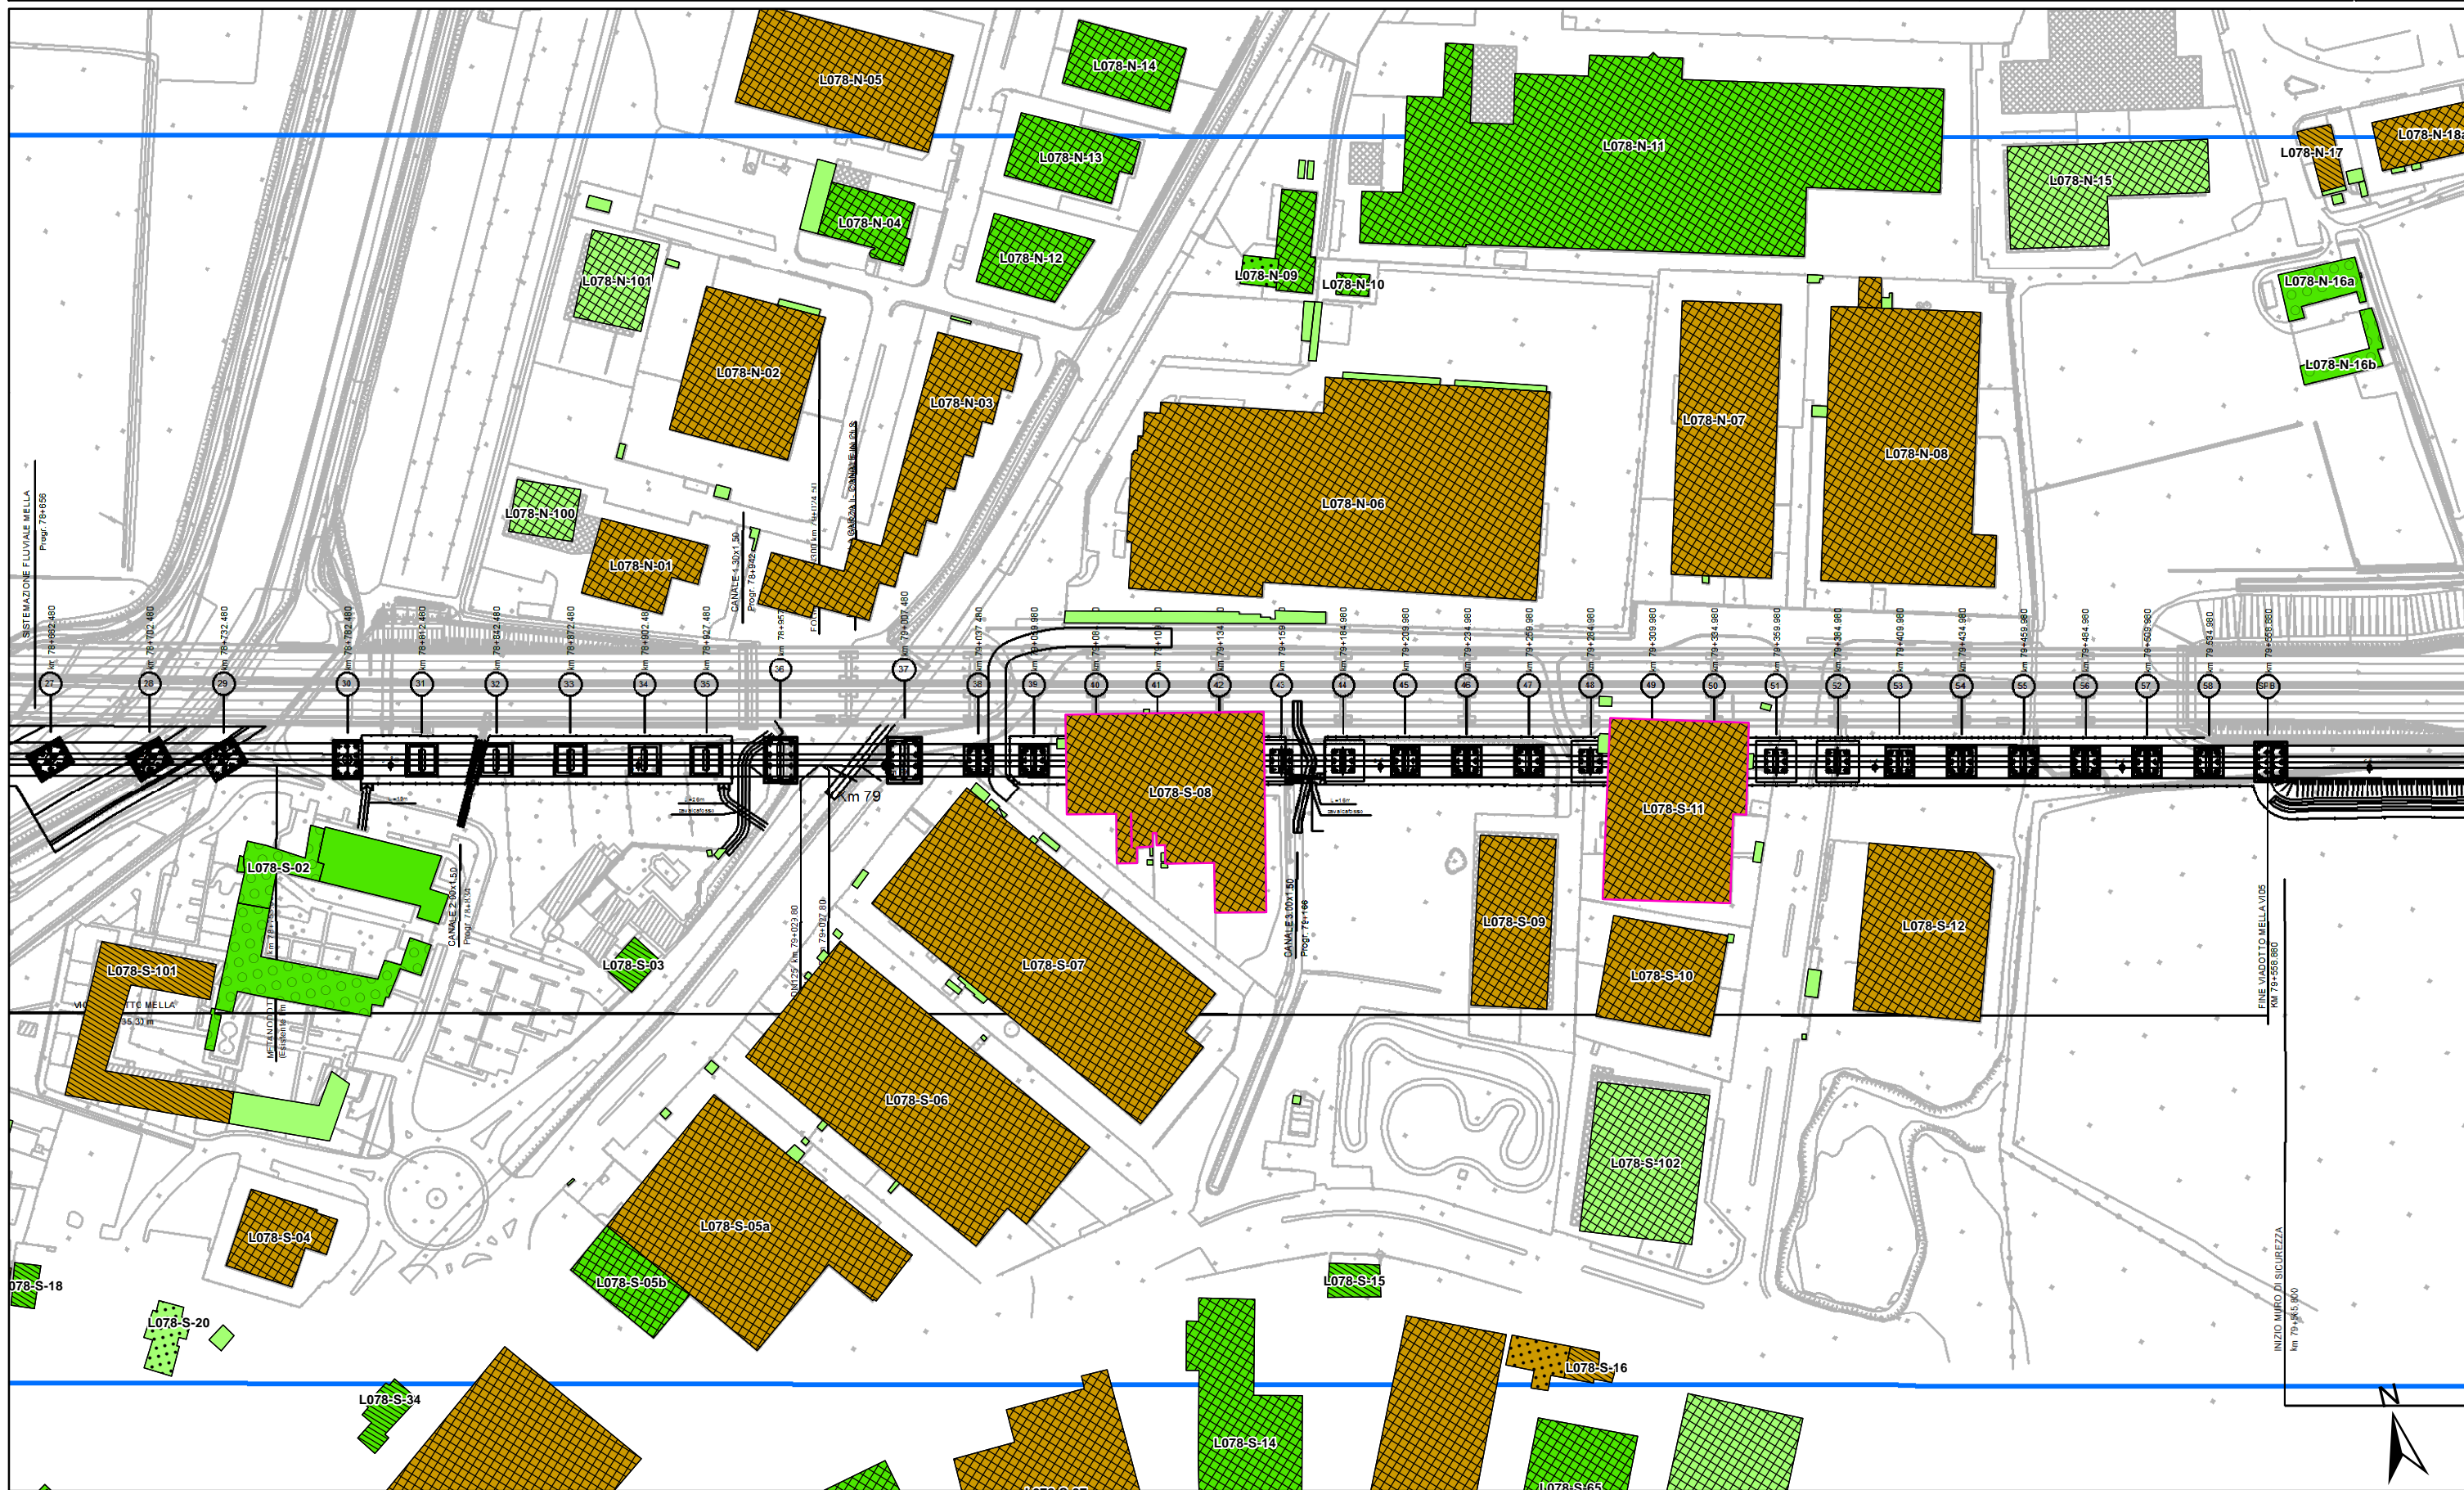

ALTEZZA DEGLI EDIFICI

- h=3.50 m (1 piano)
- h=7.50 m (2 piani)
- h=10.50 m (3 piani)
- h=13.50 m (4 piani)
- h > 13.50 m (> 4 piani)

DESTINAZIONE D'USO DEI FABBRICATI


- Residenziali e assimilabili
- Produttivo (Industria, Artigianato, ...)
- Servizi per l'istruzione
- Commercio, uffici e terziario
- Edifici di culto
- Edificio dismesso o rudere
- Servizi Sanitari
- Altro (magazzino, baracca, ...)
- Edifici in demolizione


Fasce di pertinenza AC/AV/IC:

- Fascia 100 m
- Fascia 250 m
- Fascia 250 m in galleria

Fasce di pertinenza concorsuali:

- A4
- A22
- A21
- Bre.Be.Mi.
- SP236
- SP11
- Linea FS Milano-Venezia
- IC Brescia Ovest
- Linea FS Brescia-Olmeneta
- Linea FS Brescia-Parma

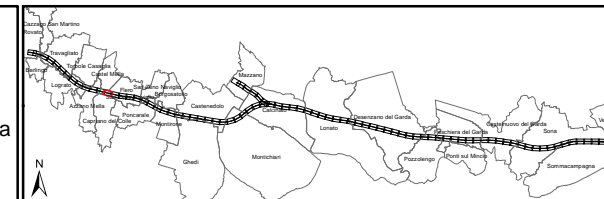

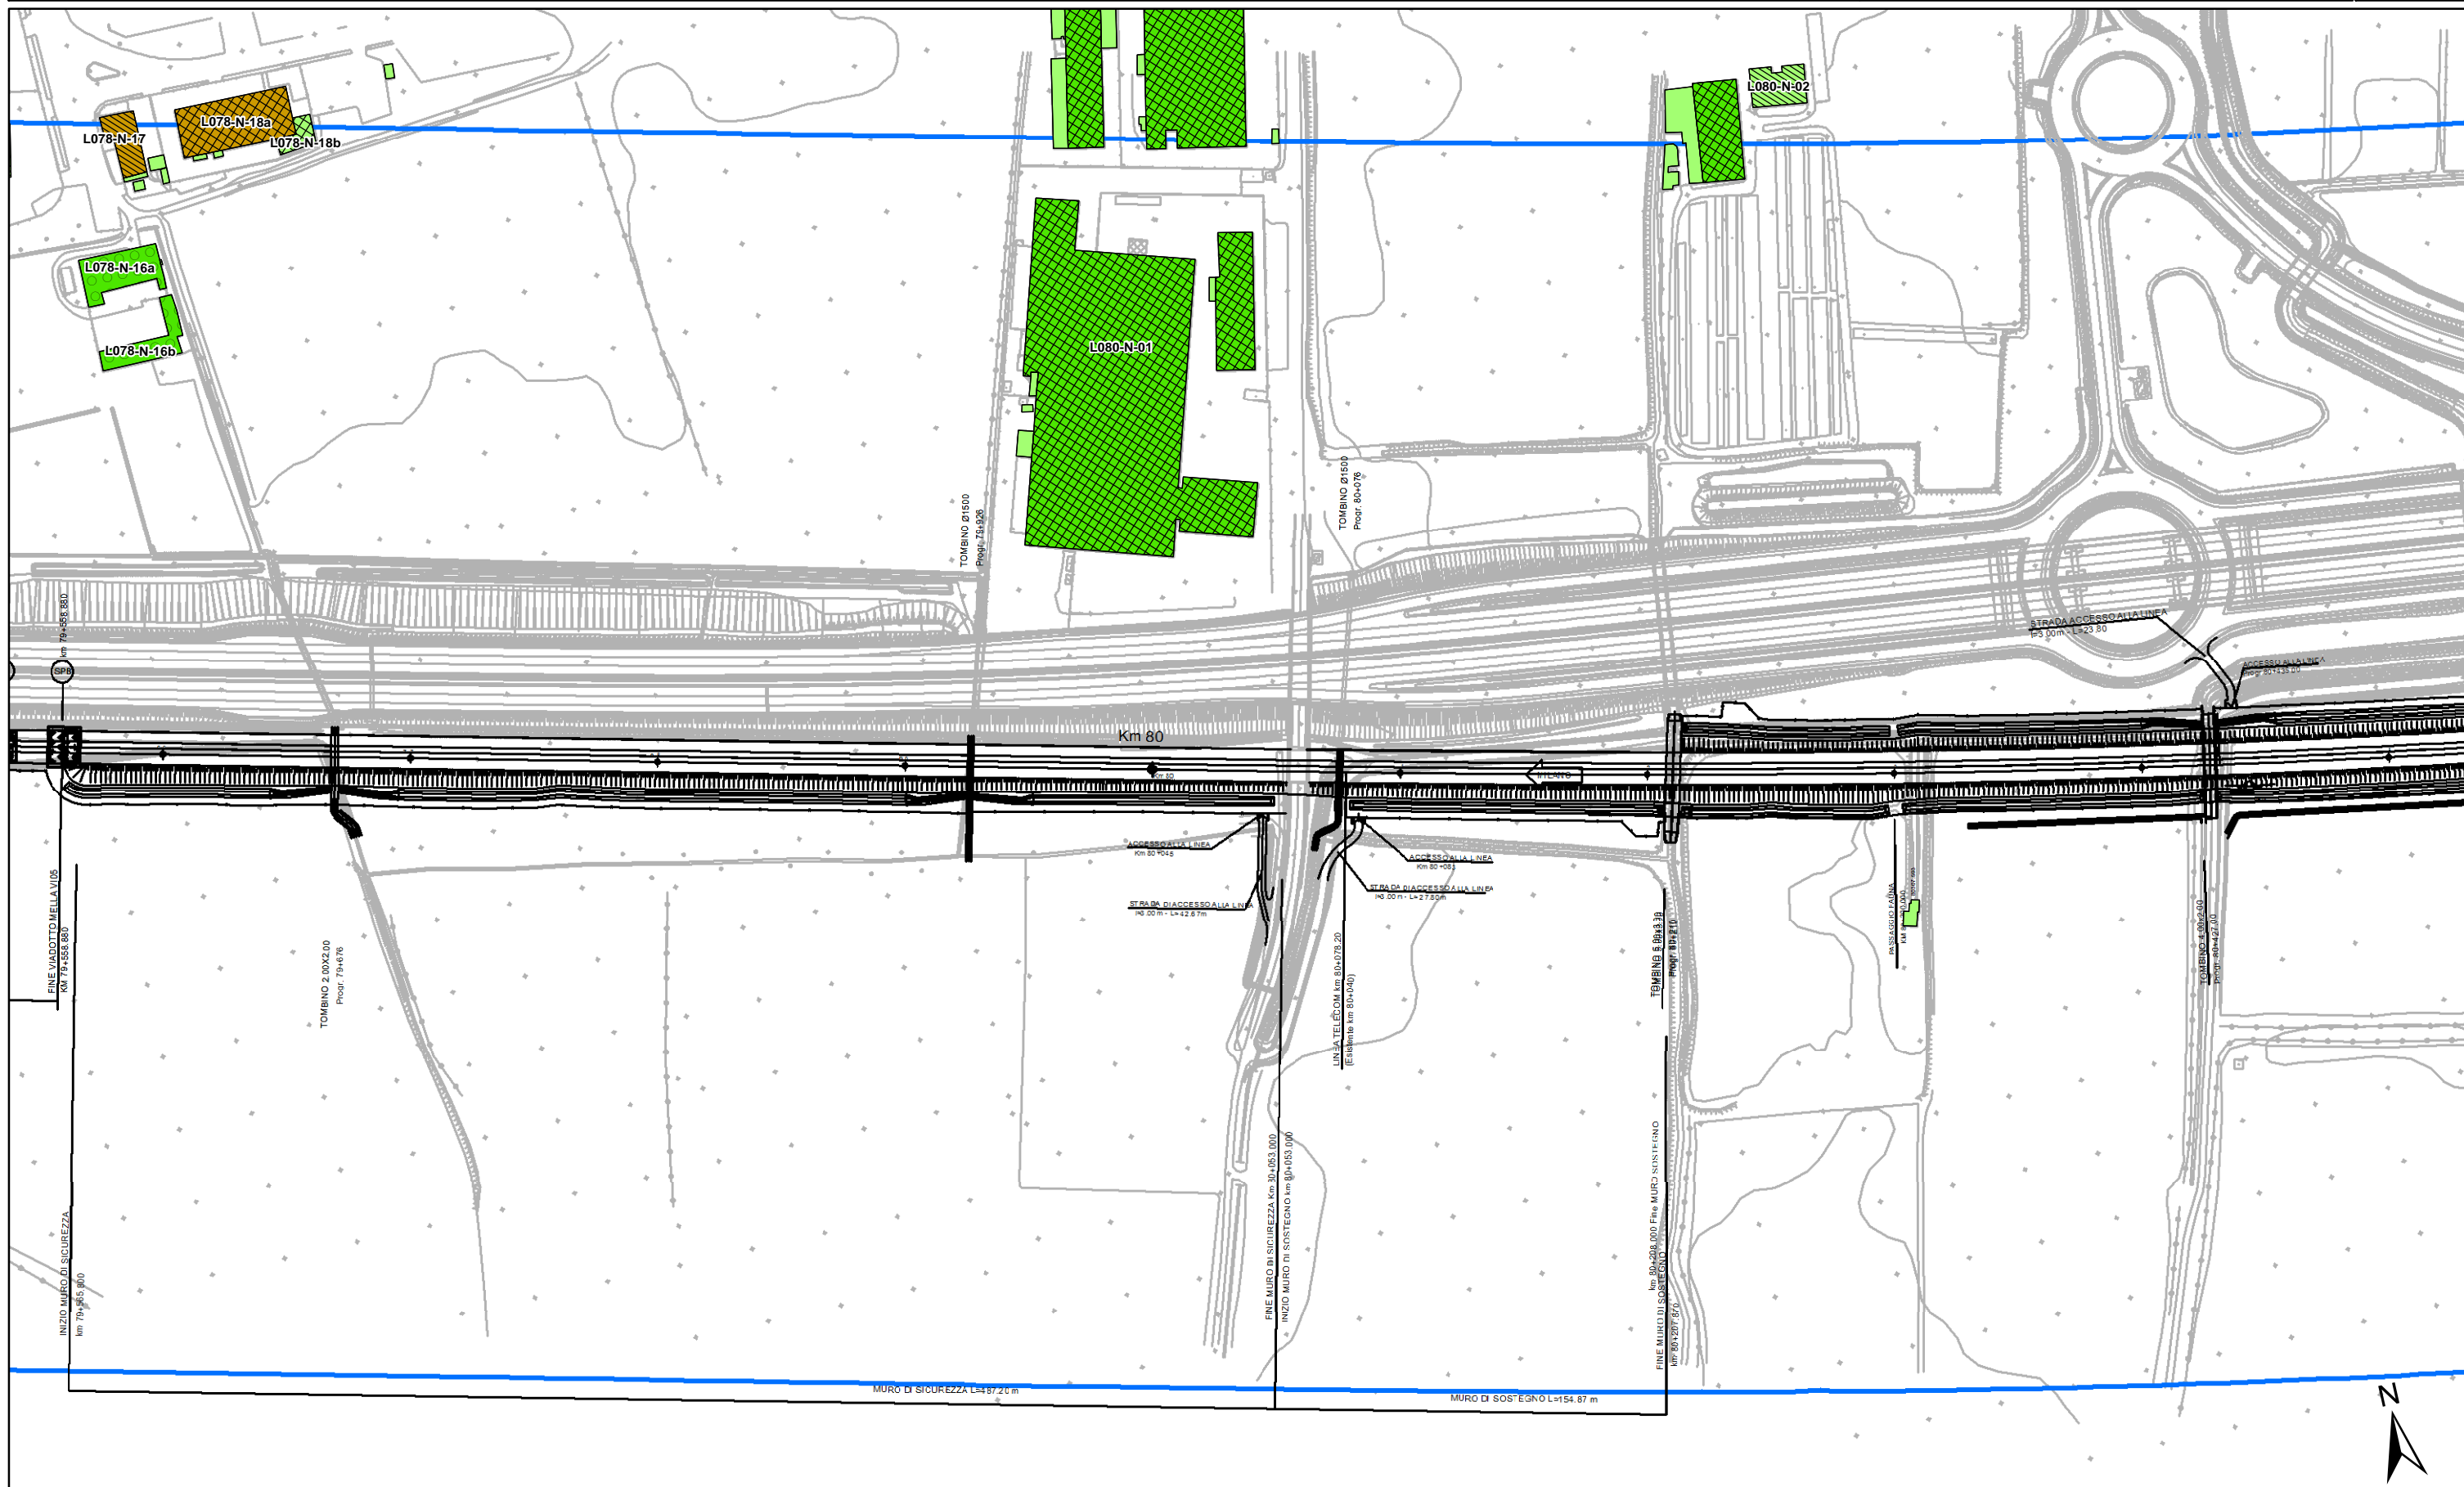

ALTEZZA DEGLI EDIFICI

- h=3.50 m (1 piano)
- h=13.50 m (4 piani)
- h=7.50 m (2 piani)
- h > 13.50 m (> 4 piani)
- h=10.50 m (3 piani)

DESTINAZIONE D'USO DEI FABBRICATI

- Residenziali e assimilabili
- Produttivo (Industria, Artigianato, ...)
- Servizi per l'istruzione
- Commercio, uffici e terziario
- Edifici di culto
- Edificio dismesso o rudere
- Servizi Sanitari
- Altro (magazzino, baracca, ...)
- Edifici in demolizione

Fasce di pertinenza AC/AV/IC:


- Fascia 100 m
- Fascia 250 m
- Fascia 250 m in galleria


Fasce di pertinenza concorsuali:

- A4
- Bre.Be.Mi.
- A21
- A22
- SP236
- SP11

Fasce di pertinenza concorsuali:

- Linea FS Milano-Venezia
- IC Brescia Ovest
- Linea FS Brescia-Olmeneta
- Linea FS Brescia-Parma

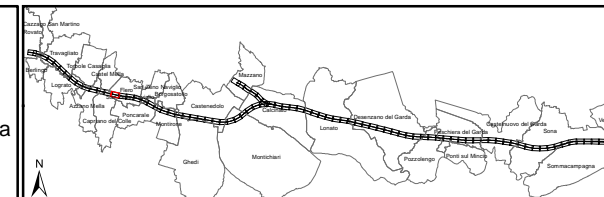

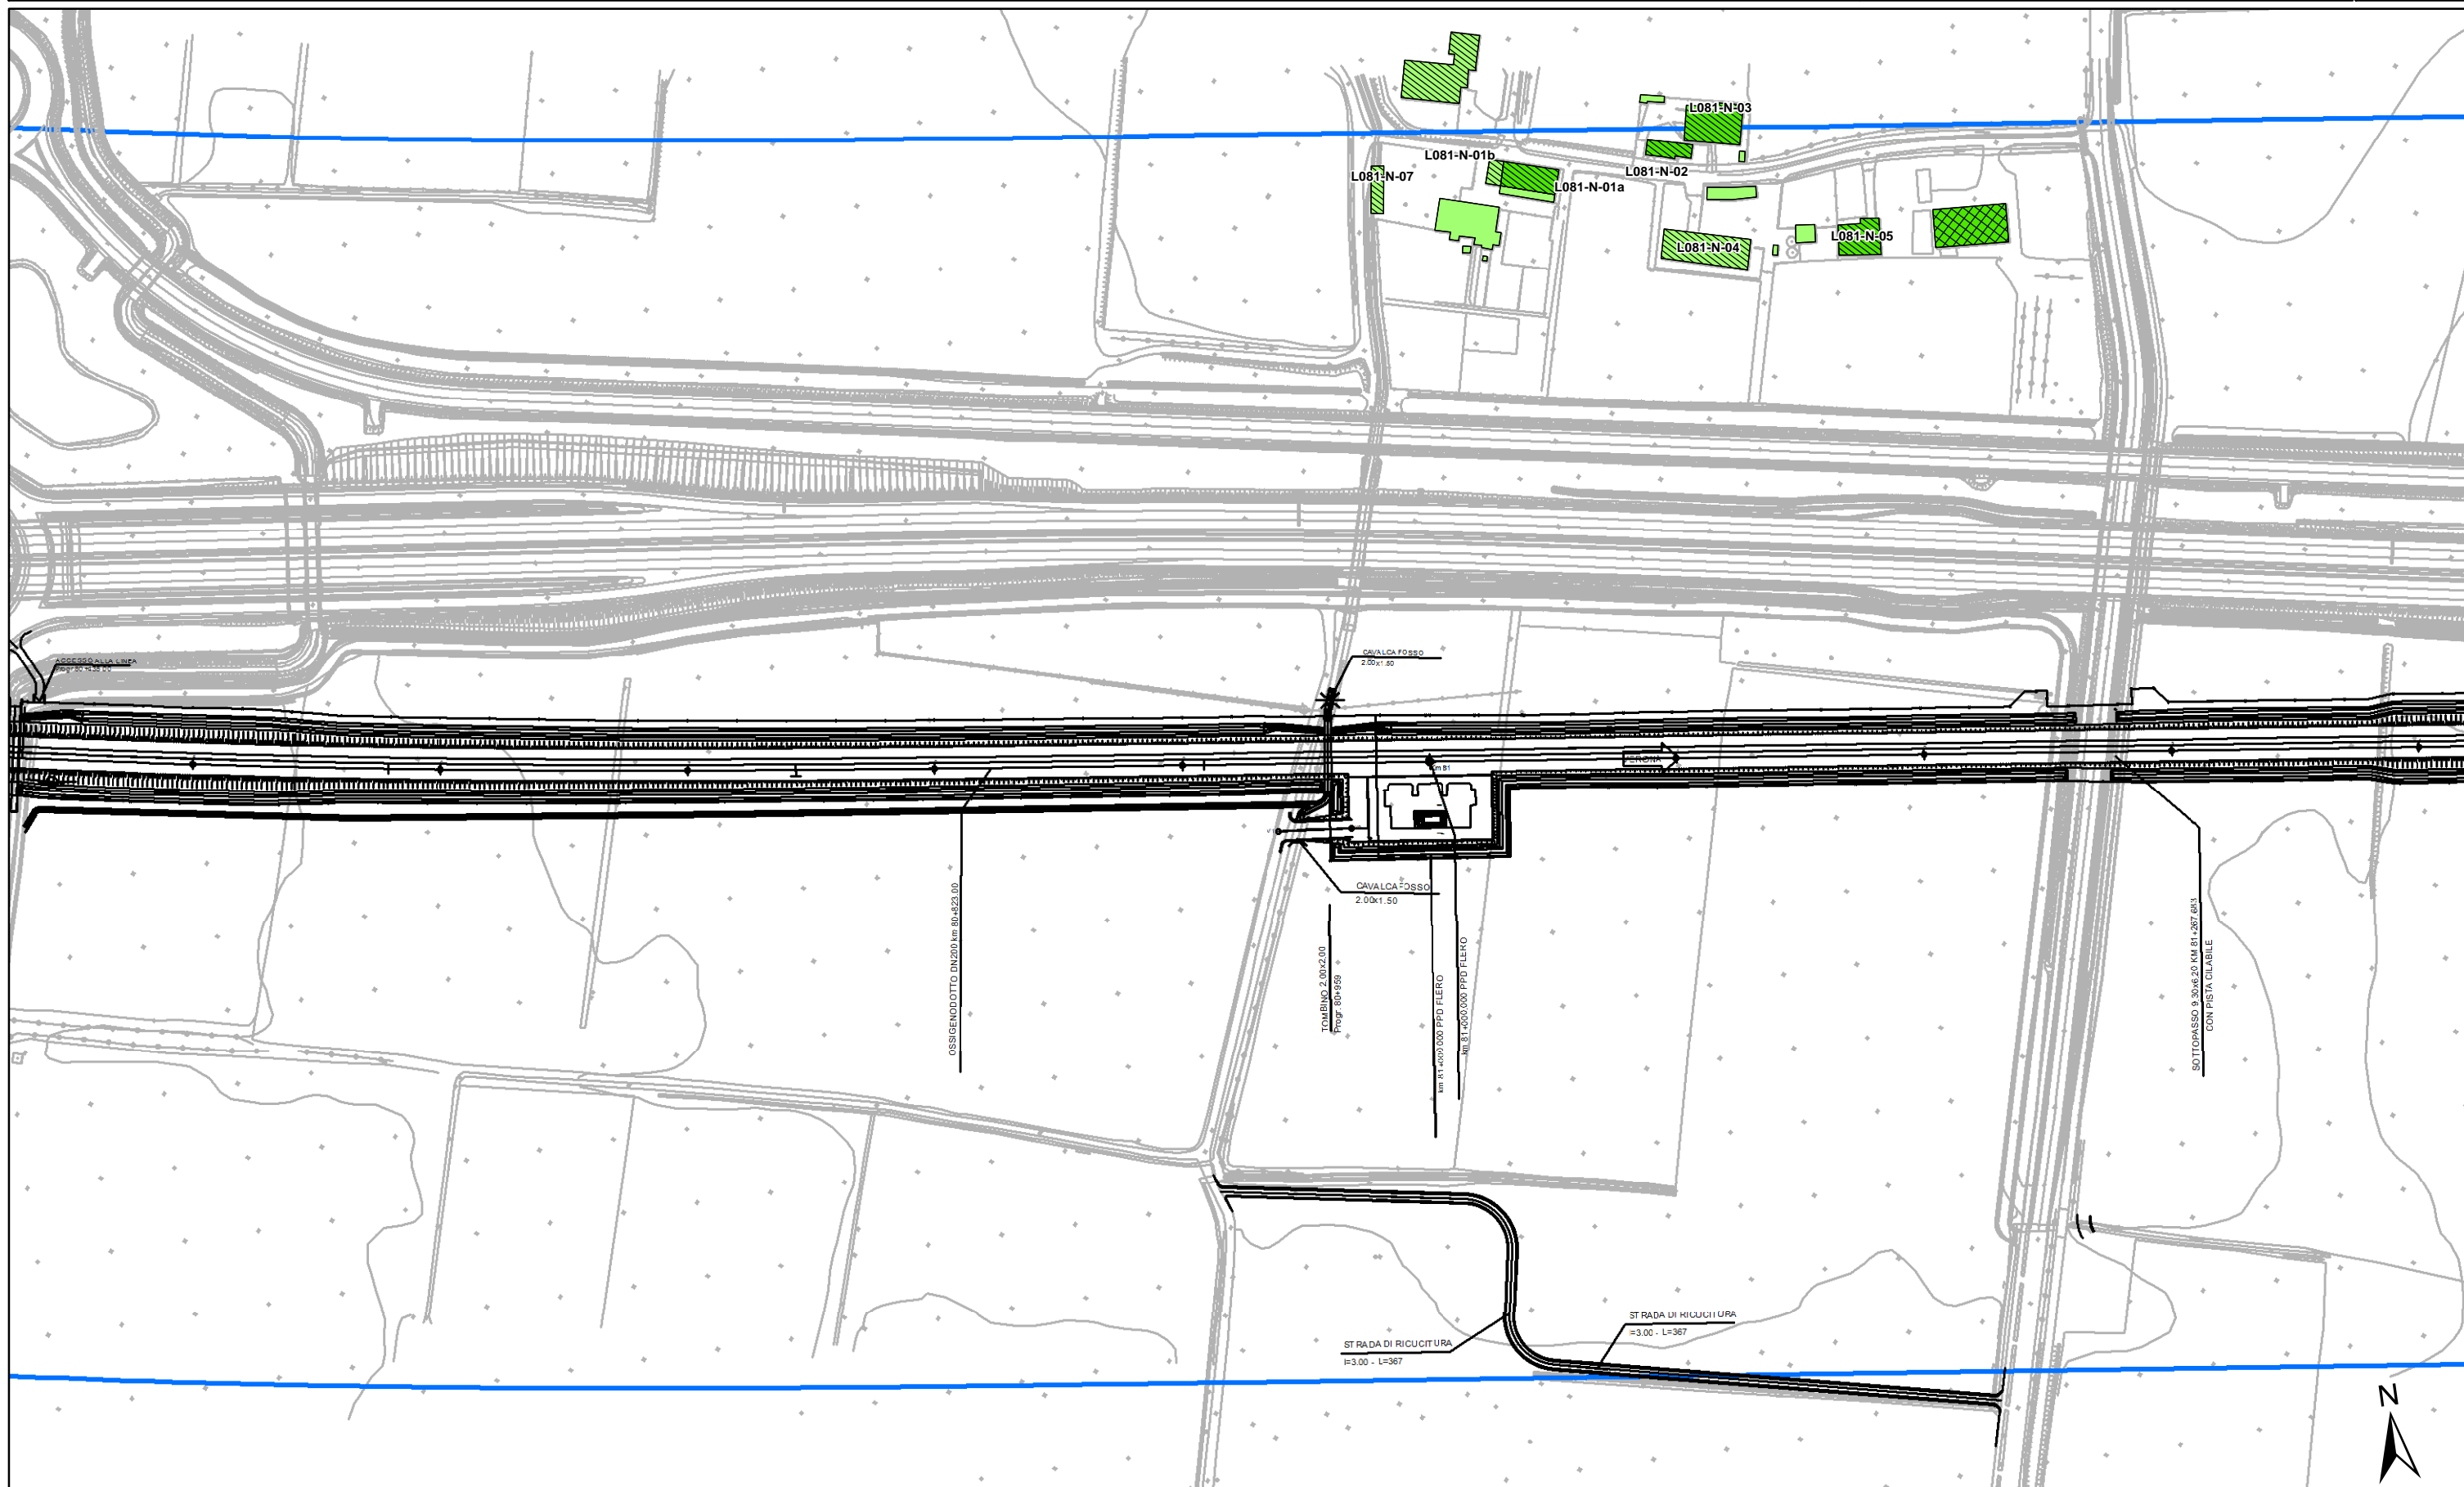

ALTEZZA DEGLI EDIFICI

h=3.50 m (1 piano)	h=13.50 m (4 piani)
h=7.50 m (2 piani)	h > 13.50 m (> 4 piani)
h=10.50 m (3 piani)	

DESTINAZIONE D'USO DEI FABBRICATI

Residenziali e assimilabili	Edifici di culto
Produttivo (Industria, Artigianato, ...)	Edificio dismesso o rudere
Servizi per l'istruzione	Servizi Sanitari
Commercio, uffici e terziario	Altro (magazzino, baracca, ...)
	Edifici in demolizione

Fasce di pertinenza AC/AV/IC:


Fascia 100 m
Fascia 250 m
Fascia 250 m in galleria


Fasce di pertinenza concorsuali:

A4	A22
Bre.Be.Mi.	SP236
A21	SP11

Fasce di pertinenza concorsuali:

Linea FS Milano-Venezia
IC Brescia Ovest
Linea FS Brescia-Olmeneta
Linea FS Brescia-Parma

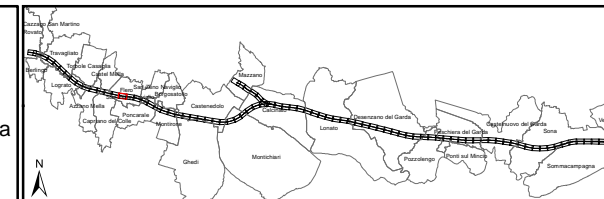

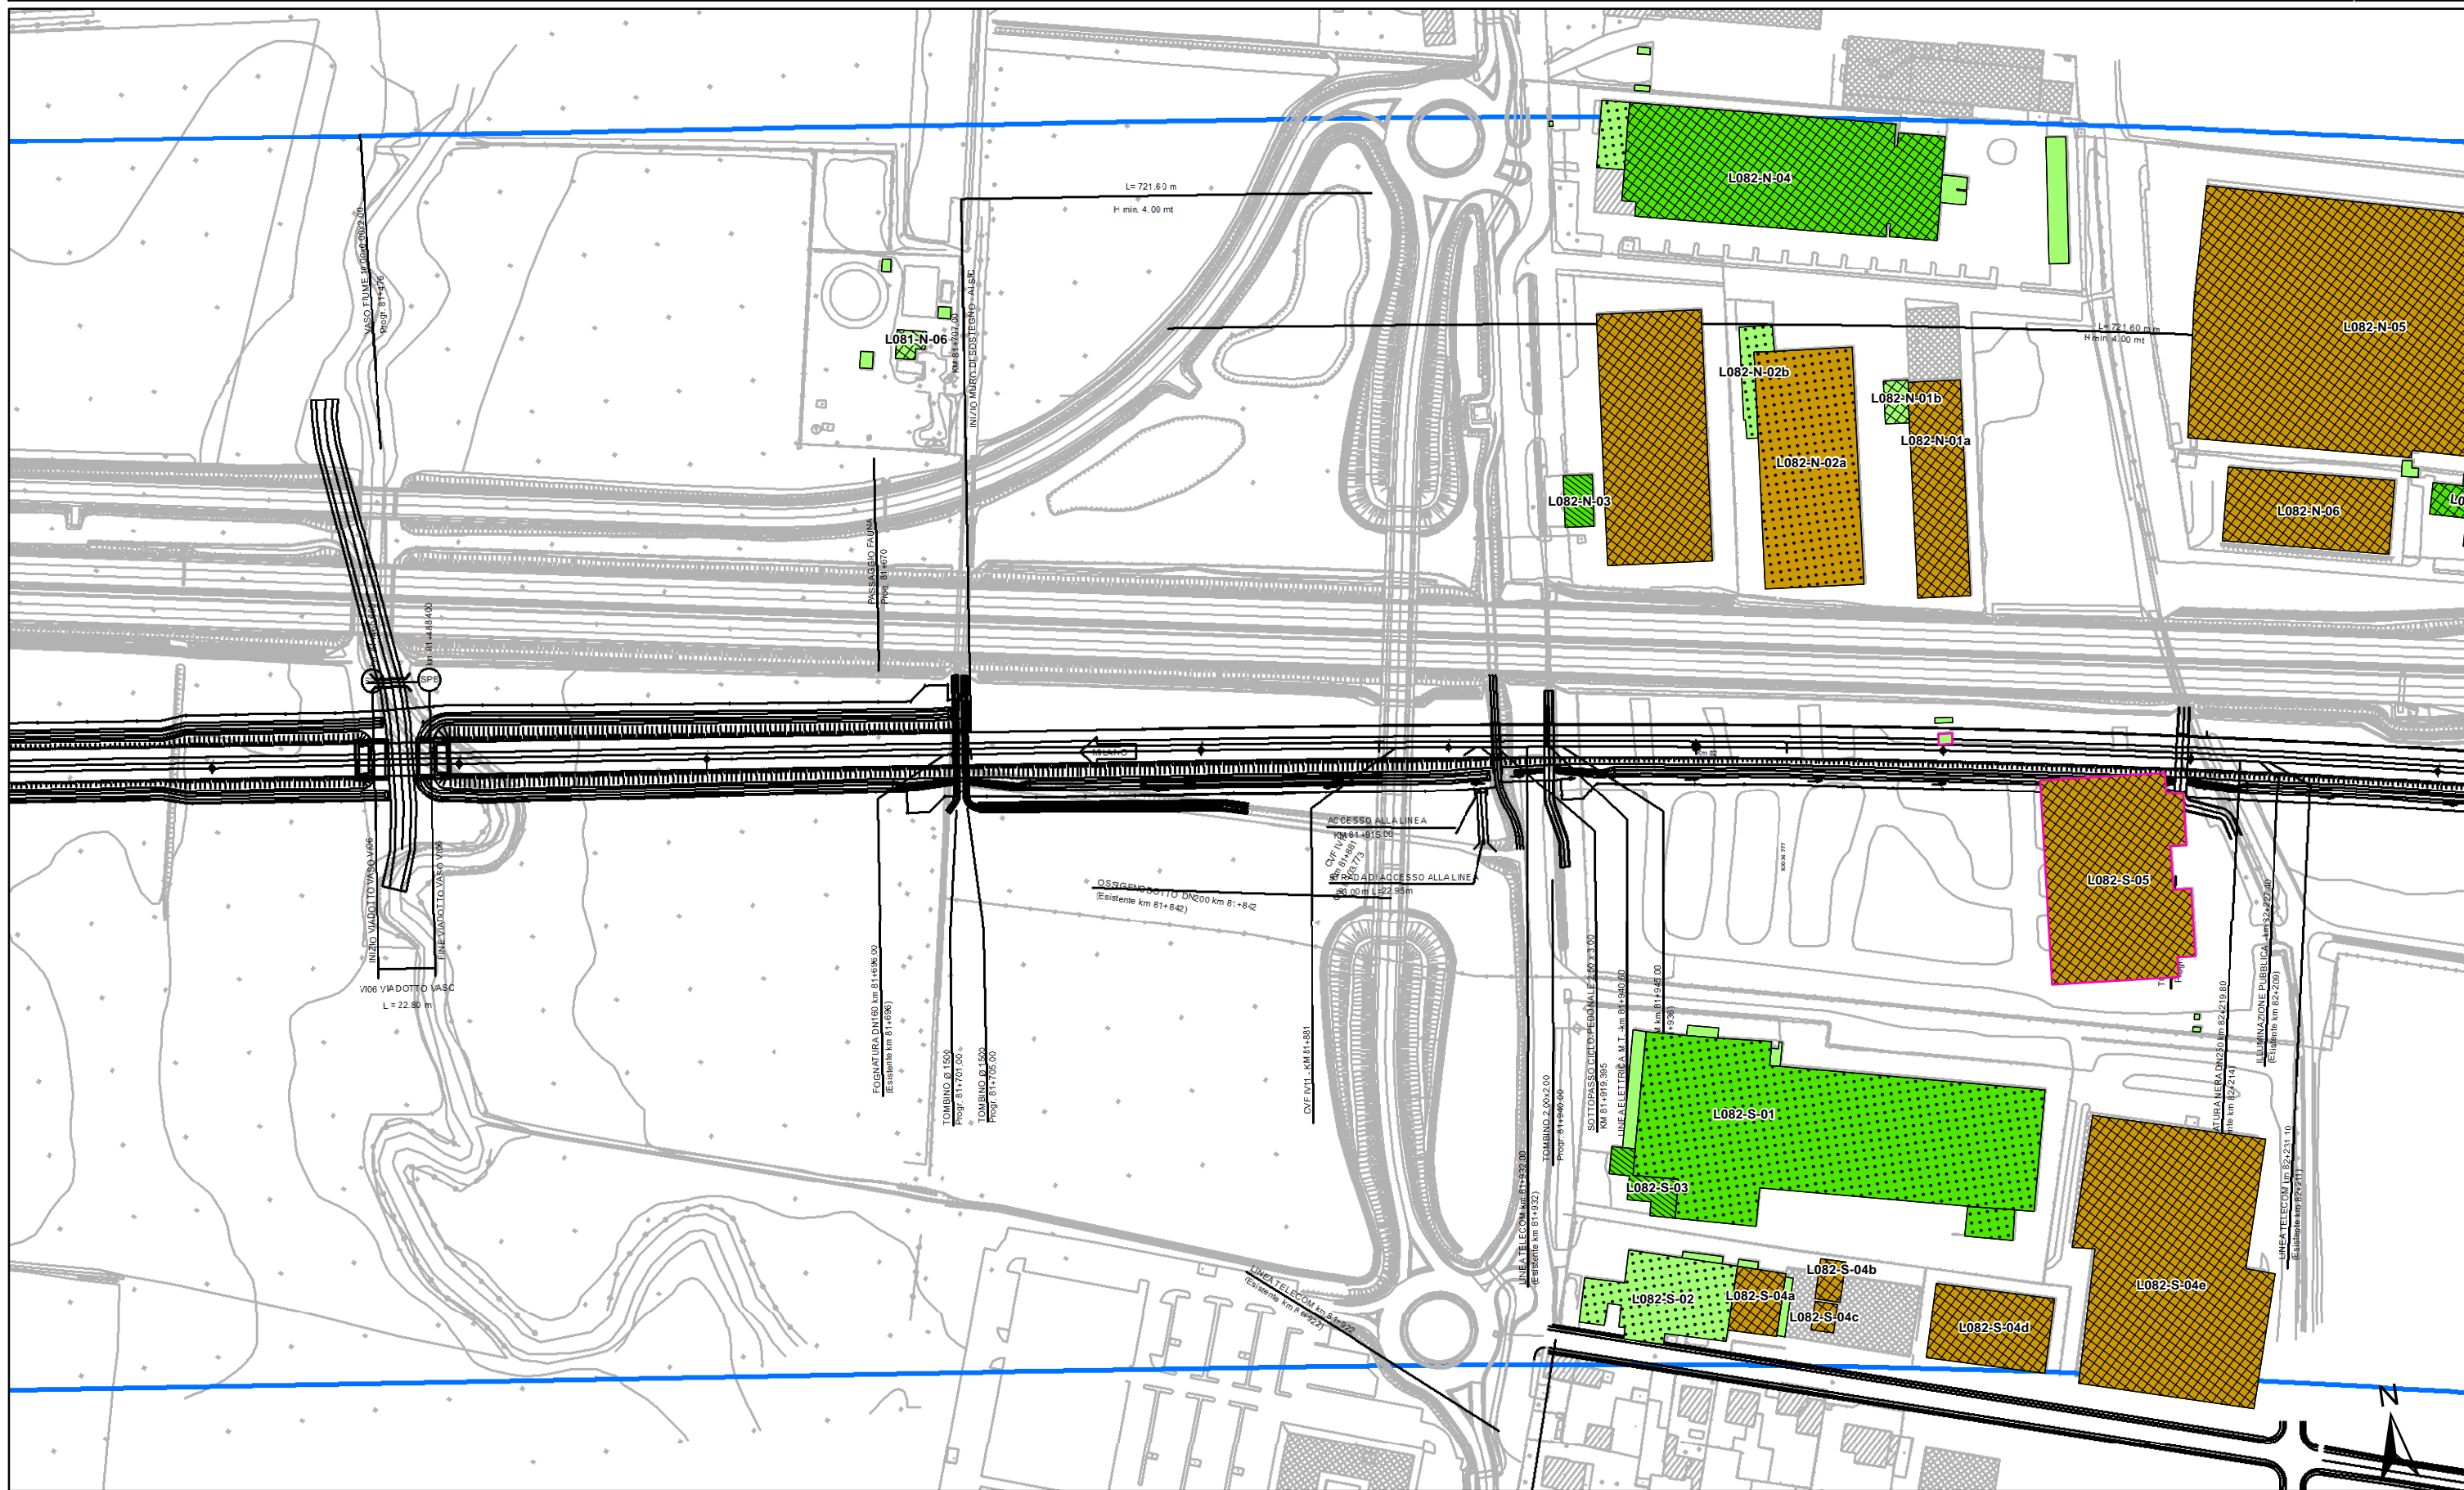

<p>ALTEZZA DEGLI EDIFICI</p> <ul style="list-style-type: none"> h=3.50 m (1 piano) h=7.50 m (2 piani) h=10.50 m (3 piani) h=13.50 m (4 piani) h > 13.50 m (> 4 piani) 	<p>DESTINAZIONE D'USO DEI FABBRICATI</p> <ul style="list-style-type: none"> Residenziali e assimilabili Produttivo (Industria, Artigianato, ...) Servizi per l'istruzione Commercio, uffici e terziario Edifici di culto Edificio dismesso o rudere Servizi Sanitari Altro (magazzino, baracca, ...) Edifici in demolizione 	<p>Aree di espansione</p> <ul style="list-style-type: none"> Aree di espansione <p>Fasce di pertinenza AC/AV/IC:</p> <ul style="list-style-type: none"> Fascia 100 m Fascia 250 m Fascia 250 m in galleria 	<p>Fasce di pertinenza concorsuali:</p> <ul style="list-style-type: none"> A4 A22 Bre.Be.Mi. A21 SP11 Linea FS Milano-Venezia IC Brescia Ovest Linea FS Brescia-Olmeneta SP236 SP11 Linea FS Brescia-Parma 	
--	---	--	---	--



ALTEZZA DEGLI EDIFICI

- h=3.50 m (1 piano)
- h=13.50 m (4 piani)
- h=7.50 m (2 piani)
- h > 13.50 m (> 4 piani)
- h=10.50 m (3 piani)


DESTINAZIONE D'USO DEI FABBRICATI


- Residenziali e assimilabili
- Produttivo (Industria, Artigianato, ...)
- Servizi per l'istruzione
- Commercio, uffici e terziario

- Edifici di culto
- Edificio dismesso o rudere
- Servizi Sanitari
- Altro (magazzino, baracca, ...)
- Edifici in demolizione

- Aree di espansione
- Fasce di pertinenza AC/AV/IC:**
- Fascia 100 m
- Fascia 250 m
- Fascia 250 m in galleria

- Fasce di pertinenza concorsuali:**
- A4
- A22
- Bre.Be.Mi.
- SP236
- A21
- SP11
- Linea FS Milano-Venezia
- IC Brescia Ovest
- Linea FS Brescia-Olmeneta
- Linea FS Brescia-Parma

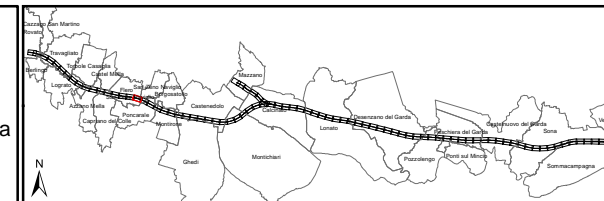

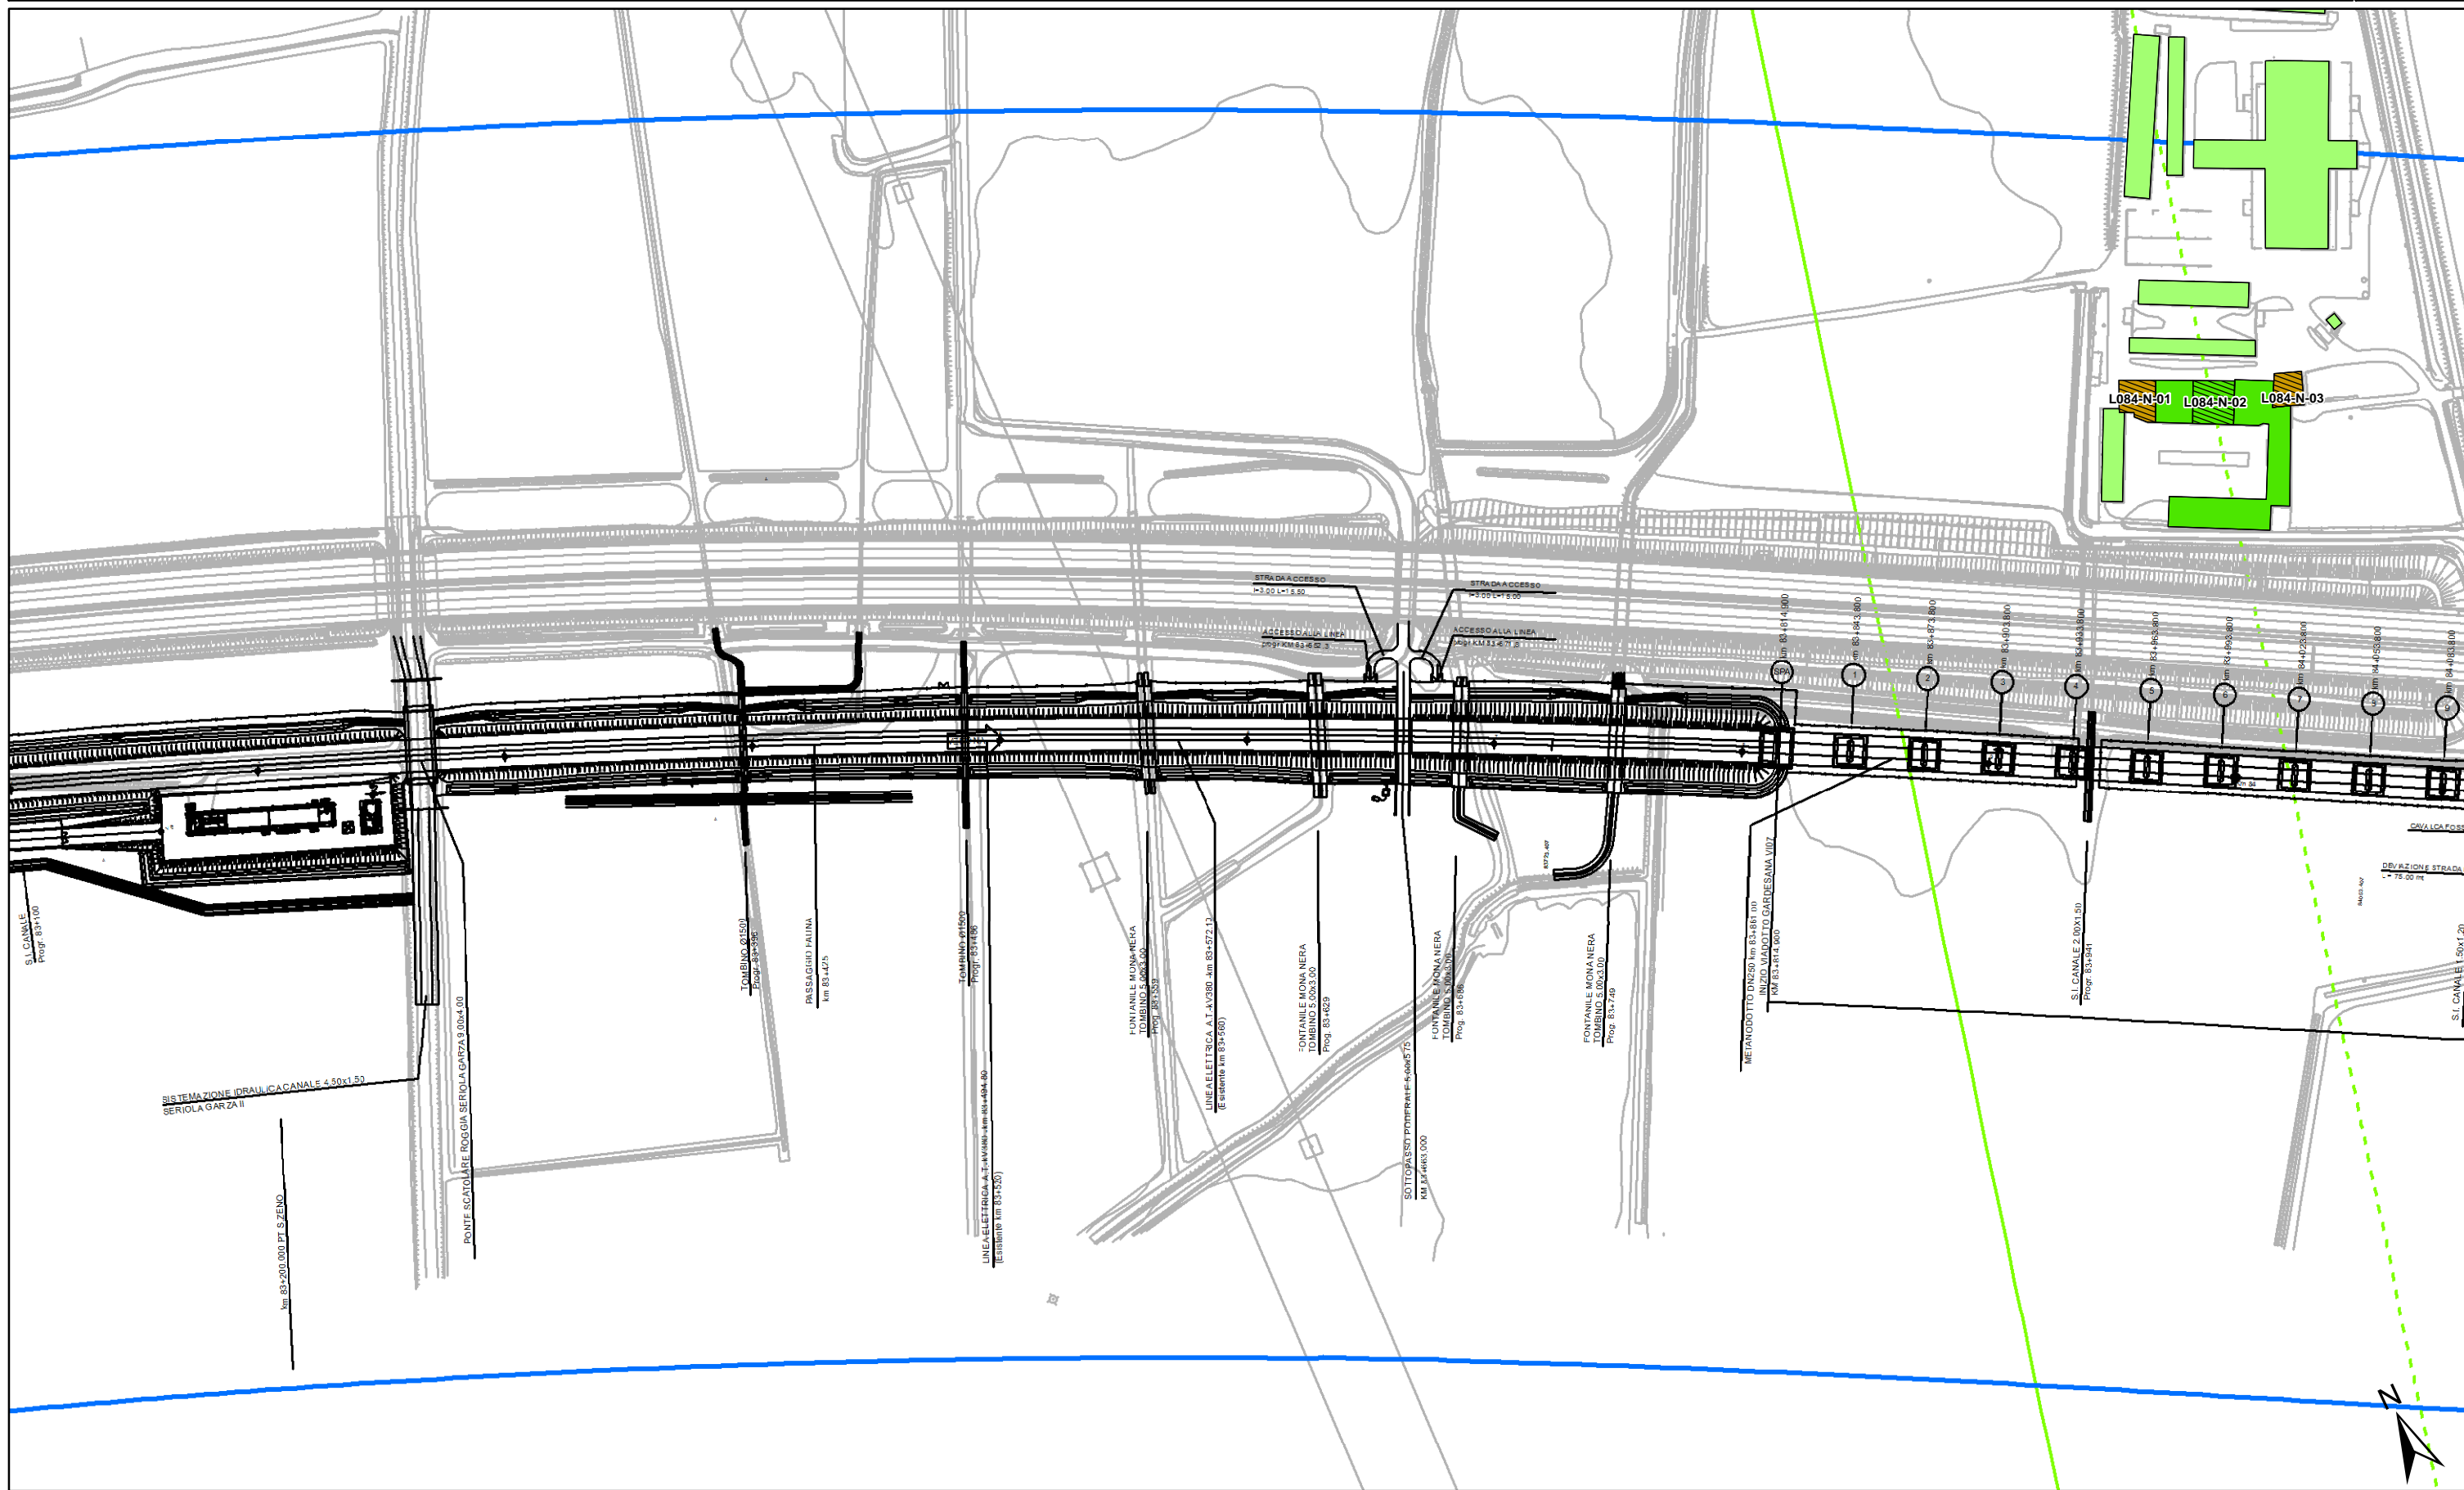

ALTEZZA DEGLI EDIFICI

- h=3.50 m (1 piano)
- h=7.50 m (2 piani)
- h=10.50 m (3 piani)
- h=13.50 m (4 piani)
- h > 13.50 m (> 4 piani)

DESTINAZIONE D'USO DEI FABBRICATI


- Residenziali e assimilabili
- Produttivo (Industria, Artigianato, ...)
- Servizi per l'istruzione
- Commercio, uffici e terziario
- Edifici di culto
- Edificio dismesso o rudere
- Servizi Sanitari
- Altro (magazzino, baracca, ...)
- Edifici in demolizione


Aree di espansione

- Aree di espansione
- Fasce di pertinenza AC/AV/IC:
- Fascia 100 m
- Fascia 250 m
- Fascia 250 m in galleria


Fasce di pertinenza concorsuali:


- A4
- Bre.Be.Mi.
- A21
- A22
- SP236
- SP11
- Linea FS Milano-Venezia
- IC Brescia Ovest
- Linea FS Brescia-Olmeneta
- Linea FS Brescia-Parma

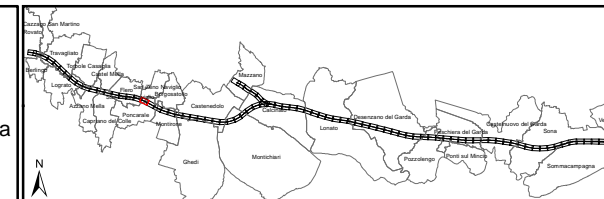

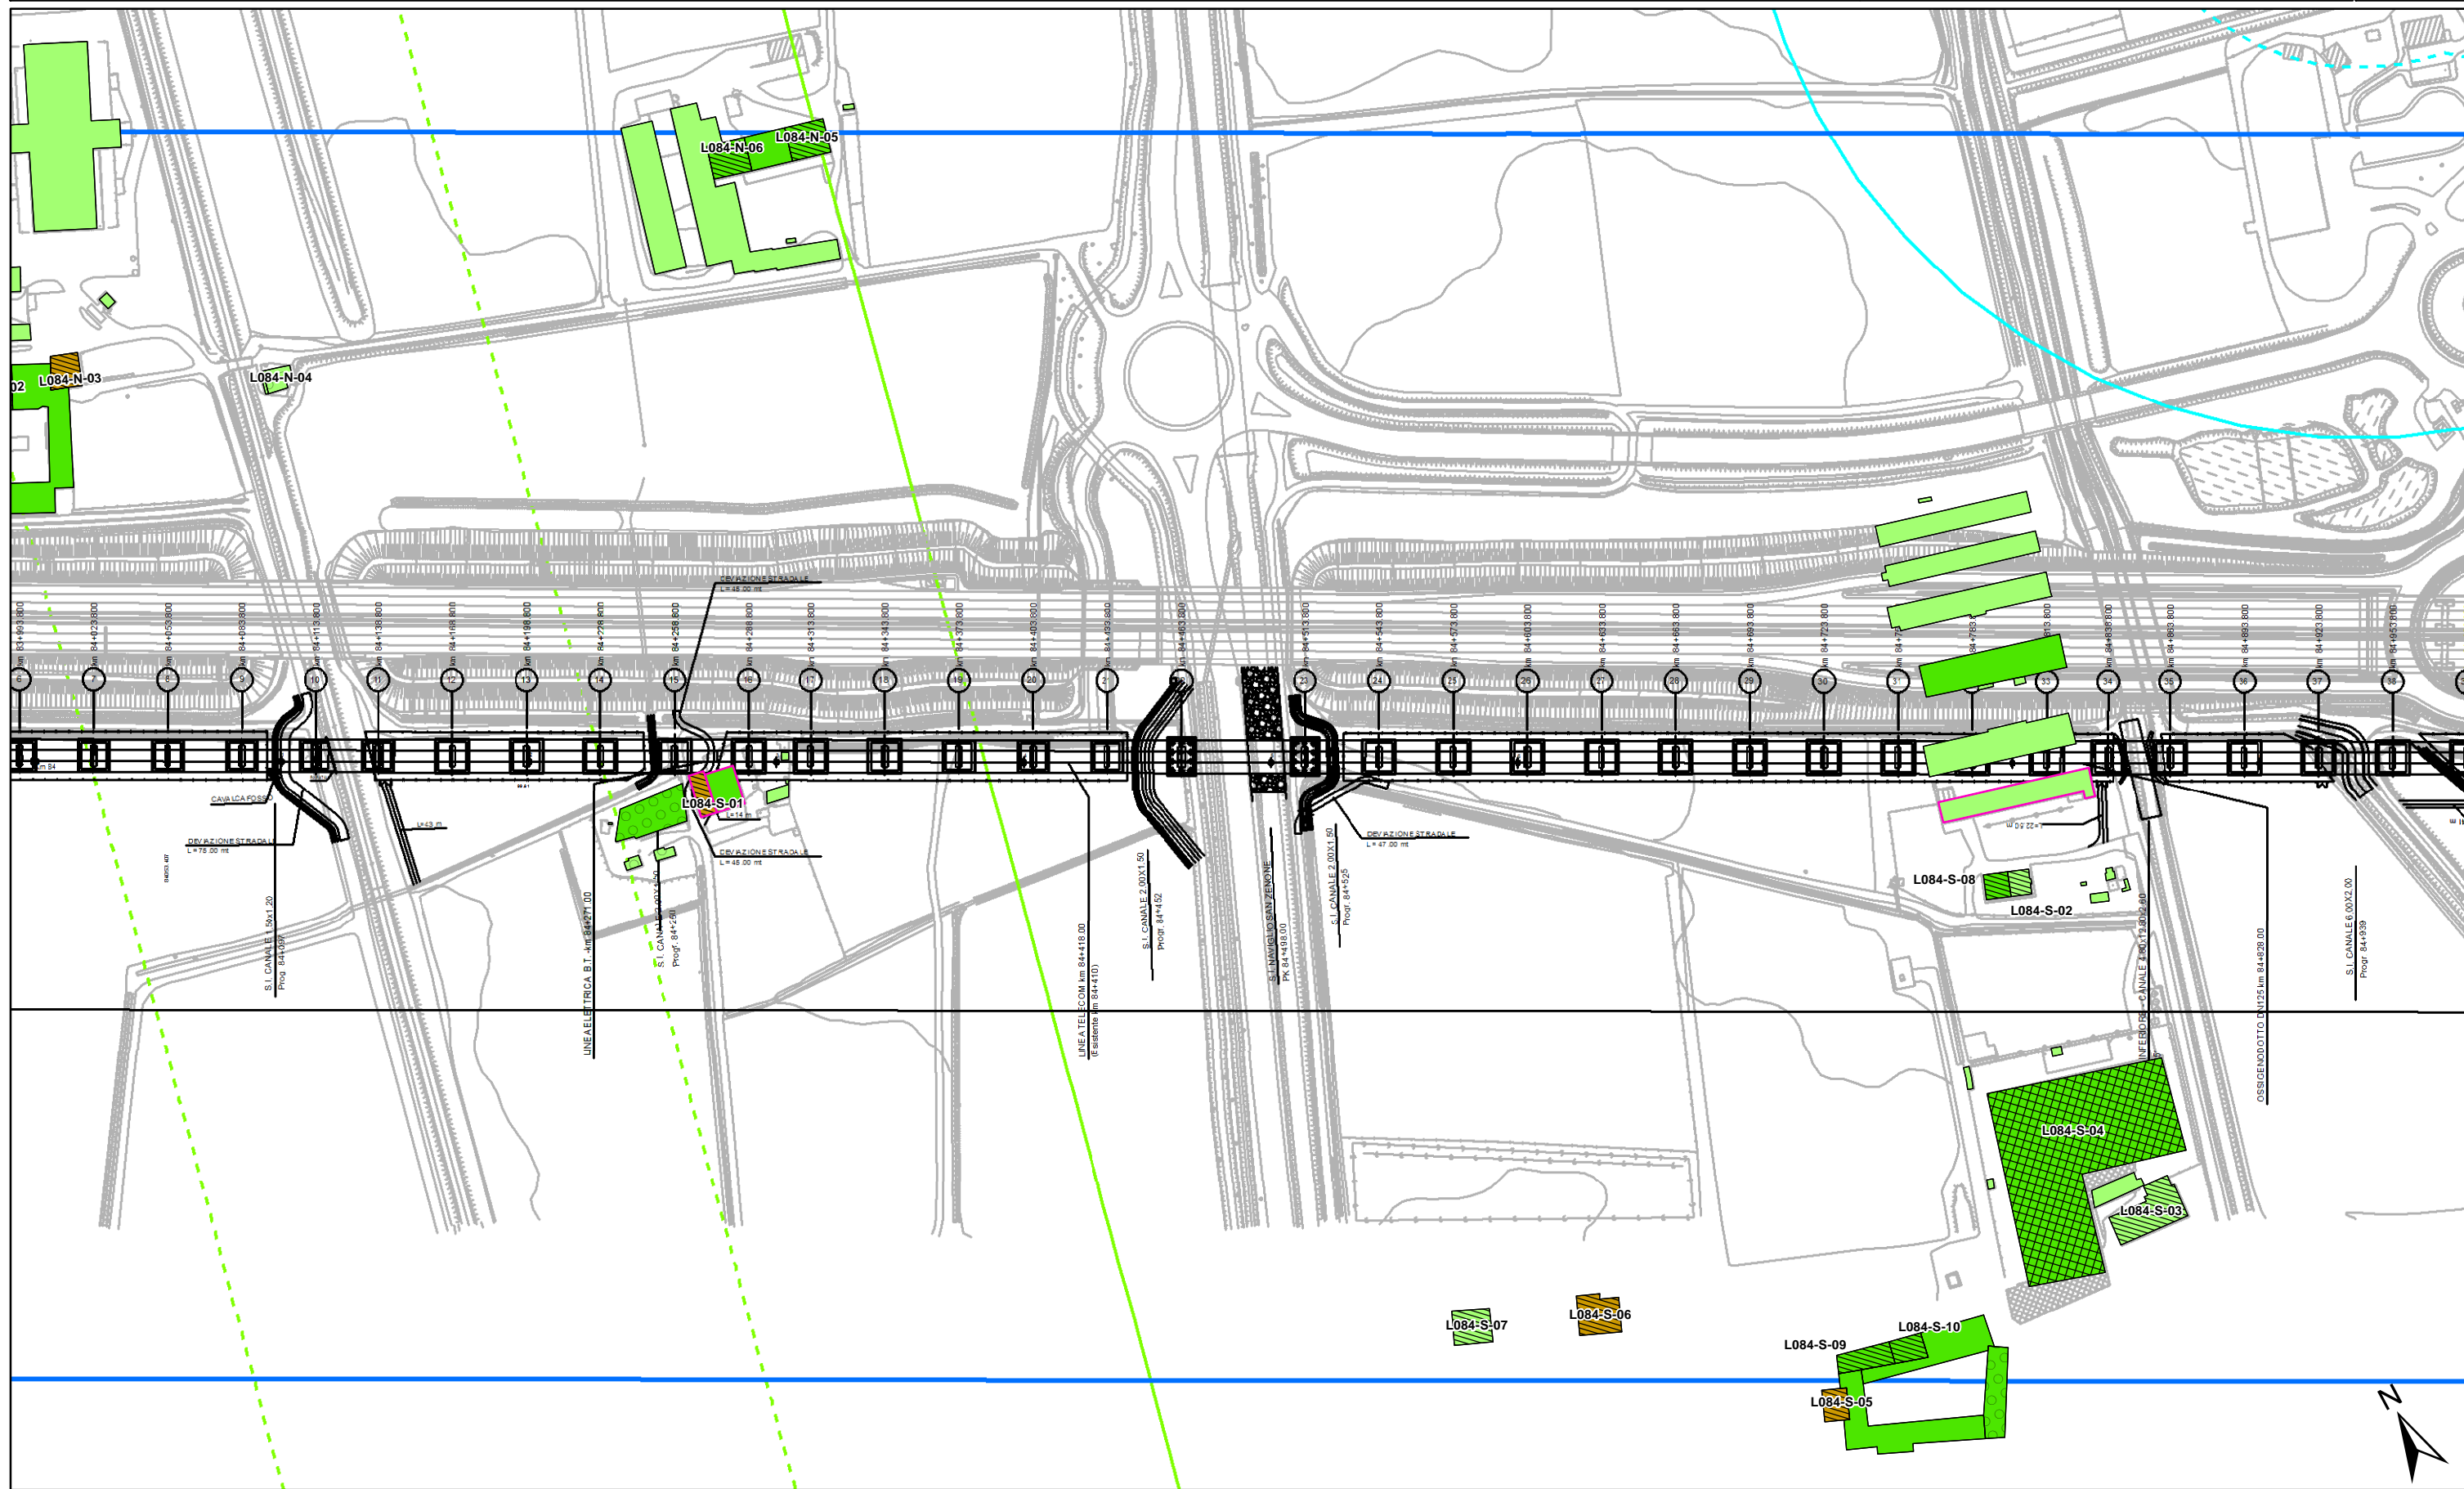

<p>ALTEZZA DEGLI EDIFICI</p> <ul style="list-style-type: none"> h=3.50 m (1 piano) h=7.50 m (2 piani) h=10.50 m (3 piani) h=13.50 m (4 piani) h > 13.50 m (> 4 piani) 	<p>DESTINAZIONE D'USO DEI FABBRICATI</p> <ul style="list-style-type: none"> Residenziali e assimilabili Produttivo (Industria, Artigianato, ...) Servizi per l'istruzione Commercio, uffici e terziario Edifici di culto Edificio dismesso o rudere Servizi Sanitari Altro (magazzino, baracca, ...) Edifici in demolizione 	<p>Fasce di pertinenza AC/AV/IC:</p> <ul style="list-style-type: none"> Fascia 100 m Fascia 250 m Fascia 250 m in galleria 	<p>Fasce di pertinenza concorsuali:</p> <ul style="list-style-type: none"> A4 A22 Bre.Be.Mi. A21 SP236 SP11 Linea FS Milano-Venezia IC Brescia Ovest Linea FS Brescia-Olmeneta Linea FS Brescia-Parma 	<p>ALTEZZA DEGLI EDIFICI</p> <ul style="list-style-type: none"> h=3.50 m (1 piano) h=7.50 m (2 piani) h=10.50 m (3 piani) h=13.50 m (4 piani) h > 13.50 m (> 4 piani)
--	--	---	---	--

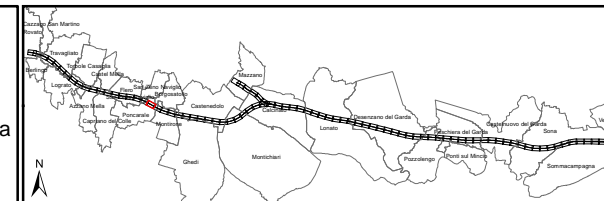

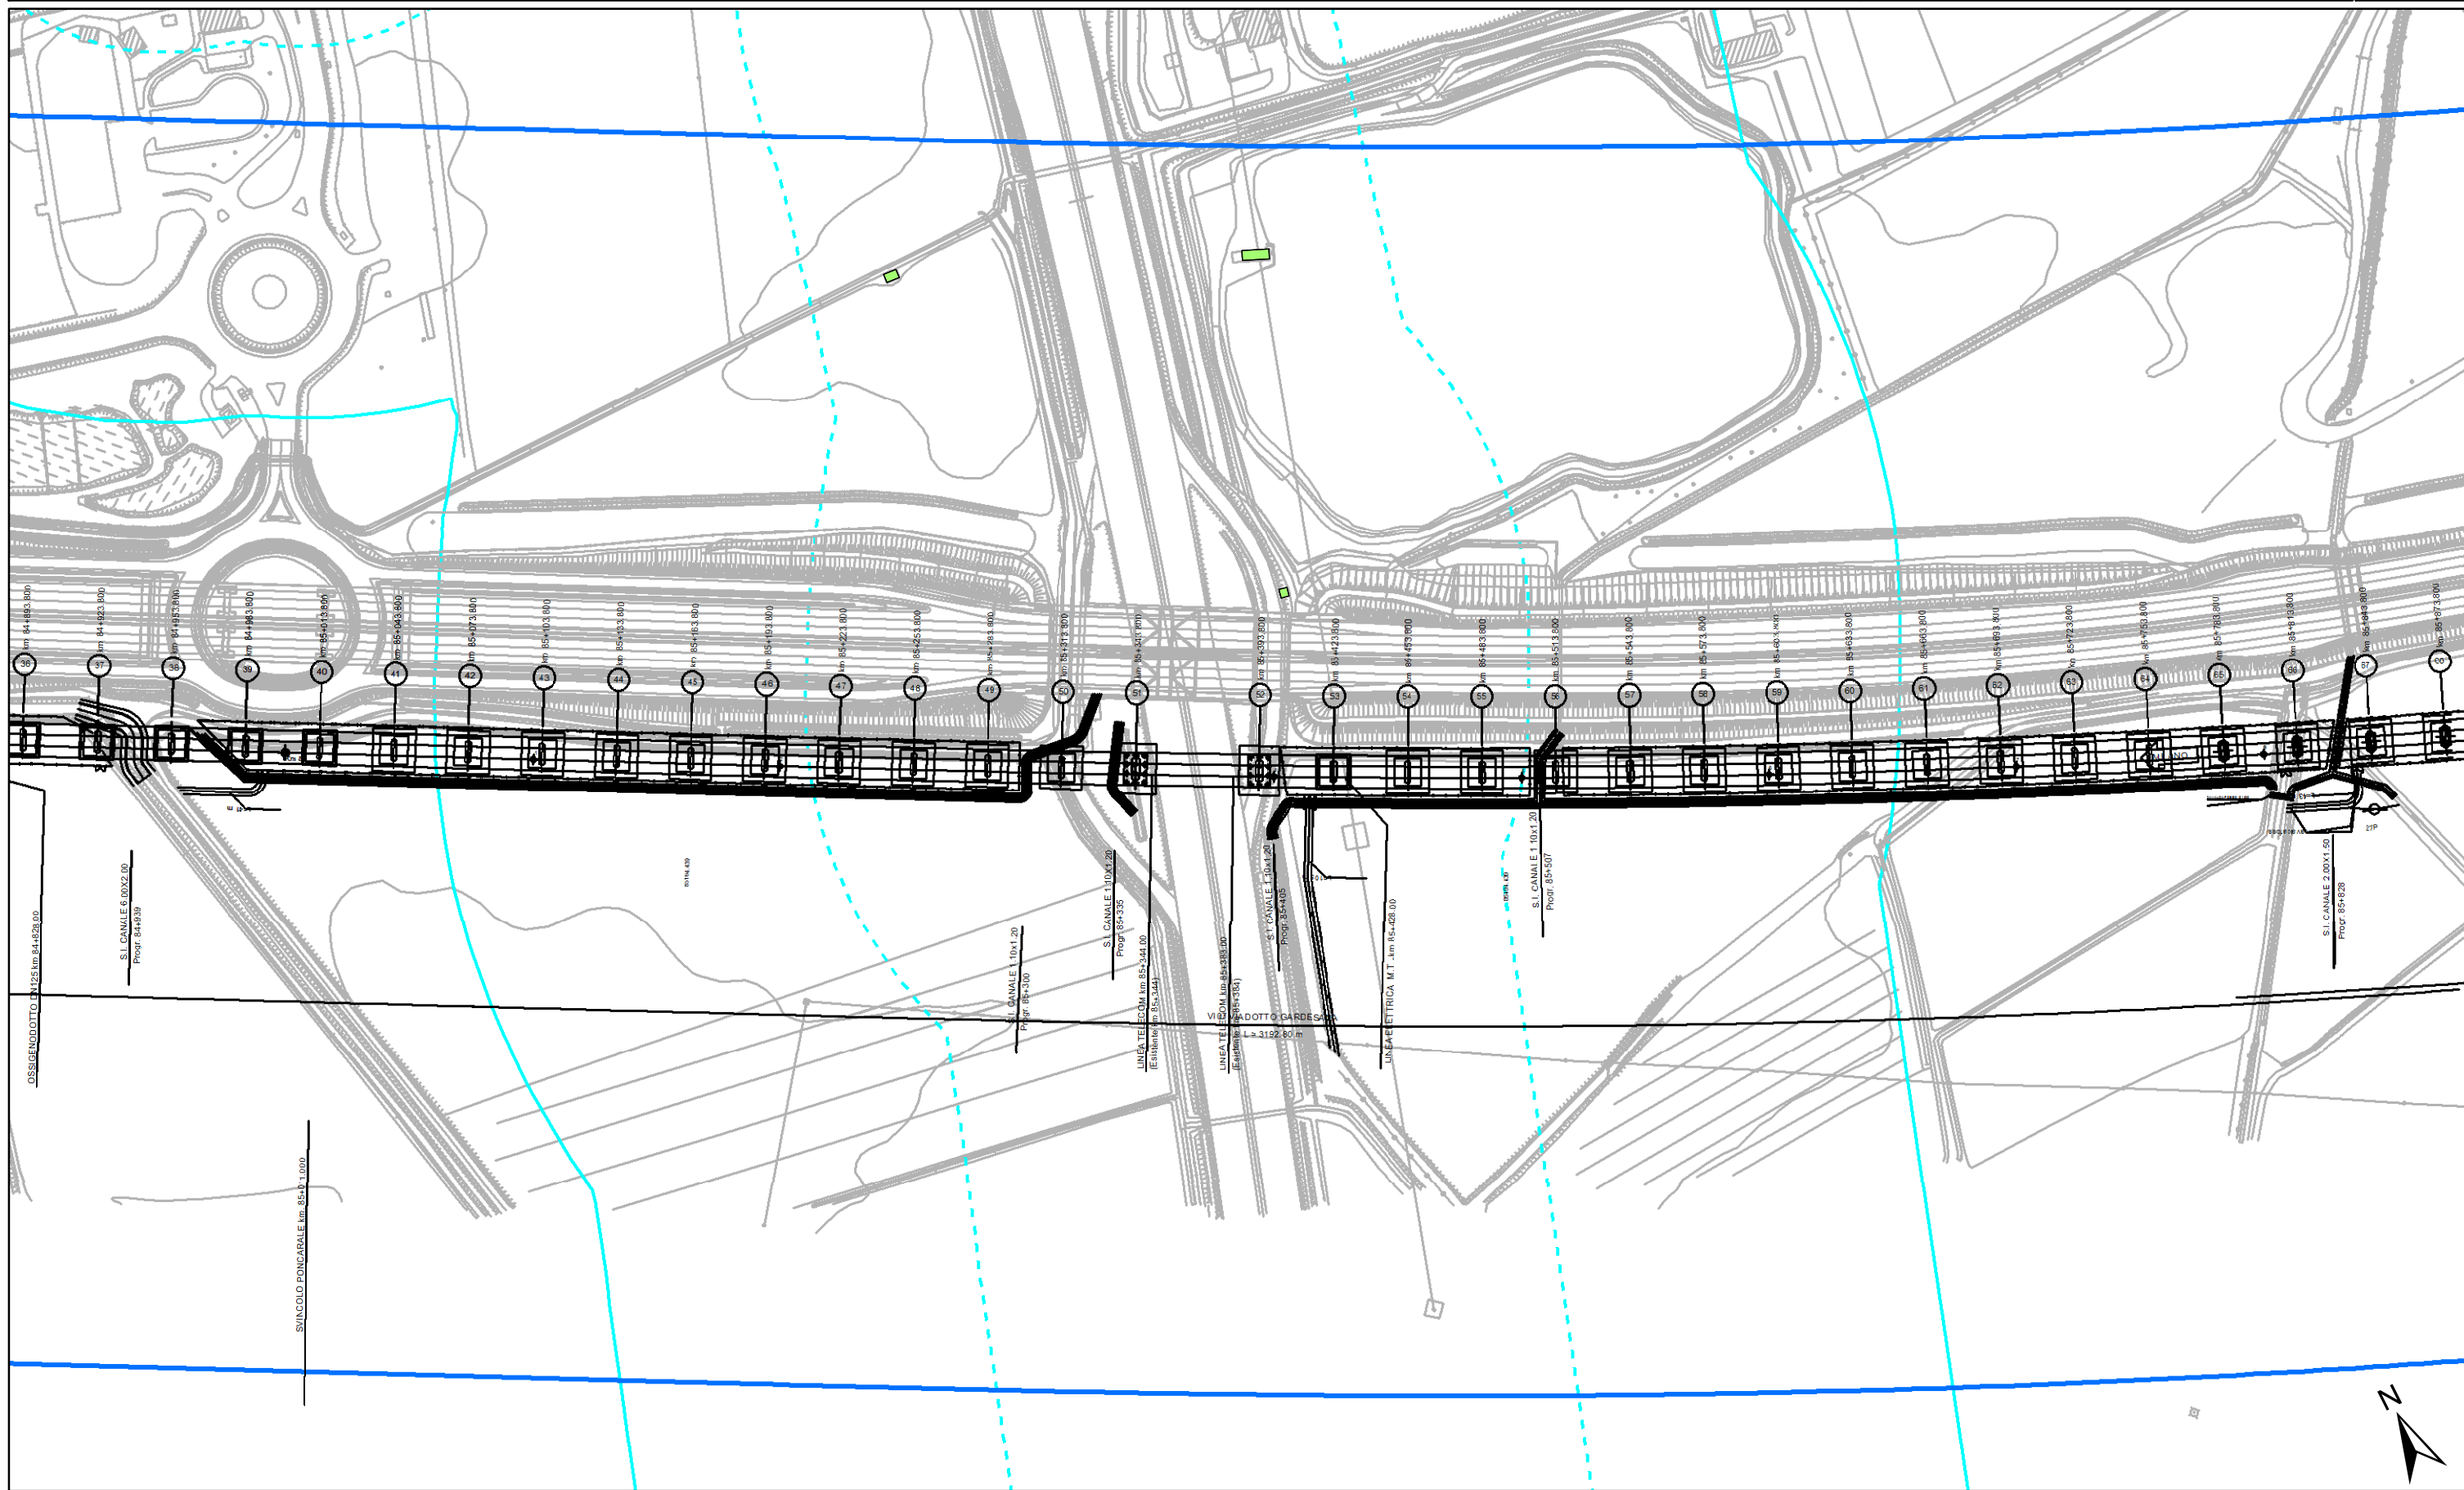

ALTEZZA DEGLI EDIFICI

- h=3.50 m (1 piano)
- h=7.50 m (2 piani)
- h=10.50 m (3 piani)
- h=13.50 m (4 piani)
- h > 13.50 m (> 4 piani)


DESTINAZIONE D'USO DEI FABBRICATI


- Residenziali e assimilabili
- Produttivo (Industria, Artigianato, ...)
- Servizi per l'istruzione
- Commercio, uffici e terziario

- Edifici di culto
- Edificio dismesso o rudere
- Servizi Sanitari
- Altro (magazzino, baracca, ...)
- Edifici in demolizione


- Aree di espansione
- Fascia di pertinenza AC/AV/IC: Fascia 100 m
- Fascia 250 m
- Fascia 250 m in galleria

- Fasce di pertinenza concorsuali:**
- A4
 - A22
 - Bre.Be.Mi.
 - A21
 - SP236
 - SP11
 - Linea FS Milano-Venezia
 - IC Brescia Ovest
 - Linea FS Brescia-Olmeneta
 - Linea FS Brescia-Parma

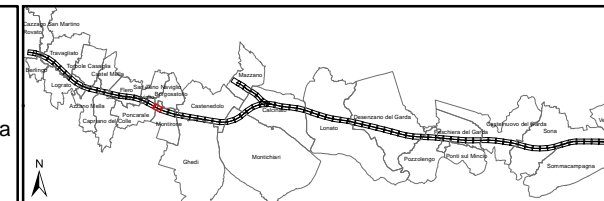

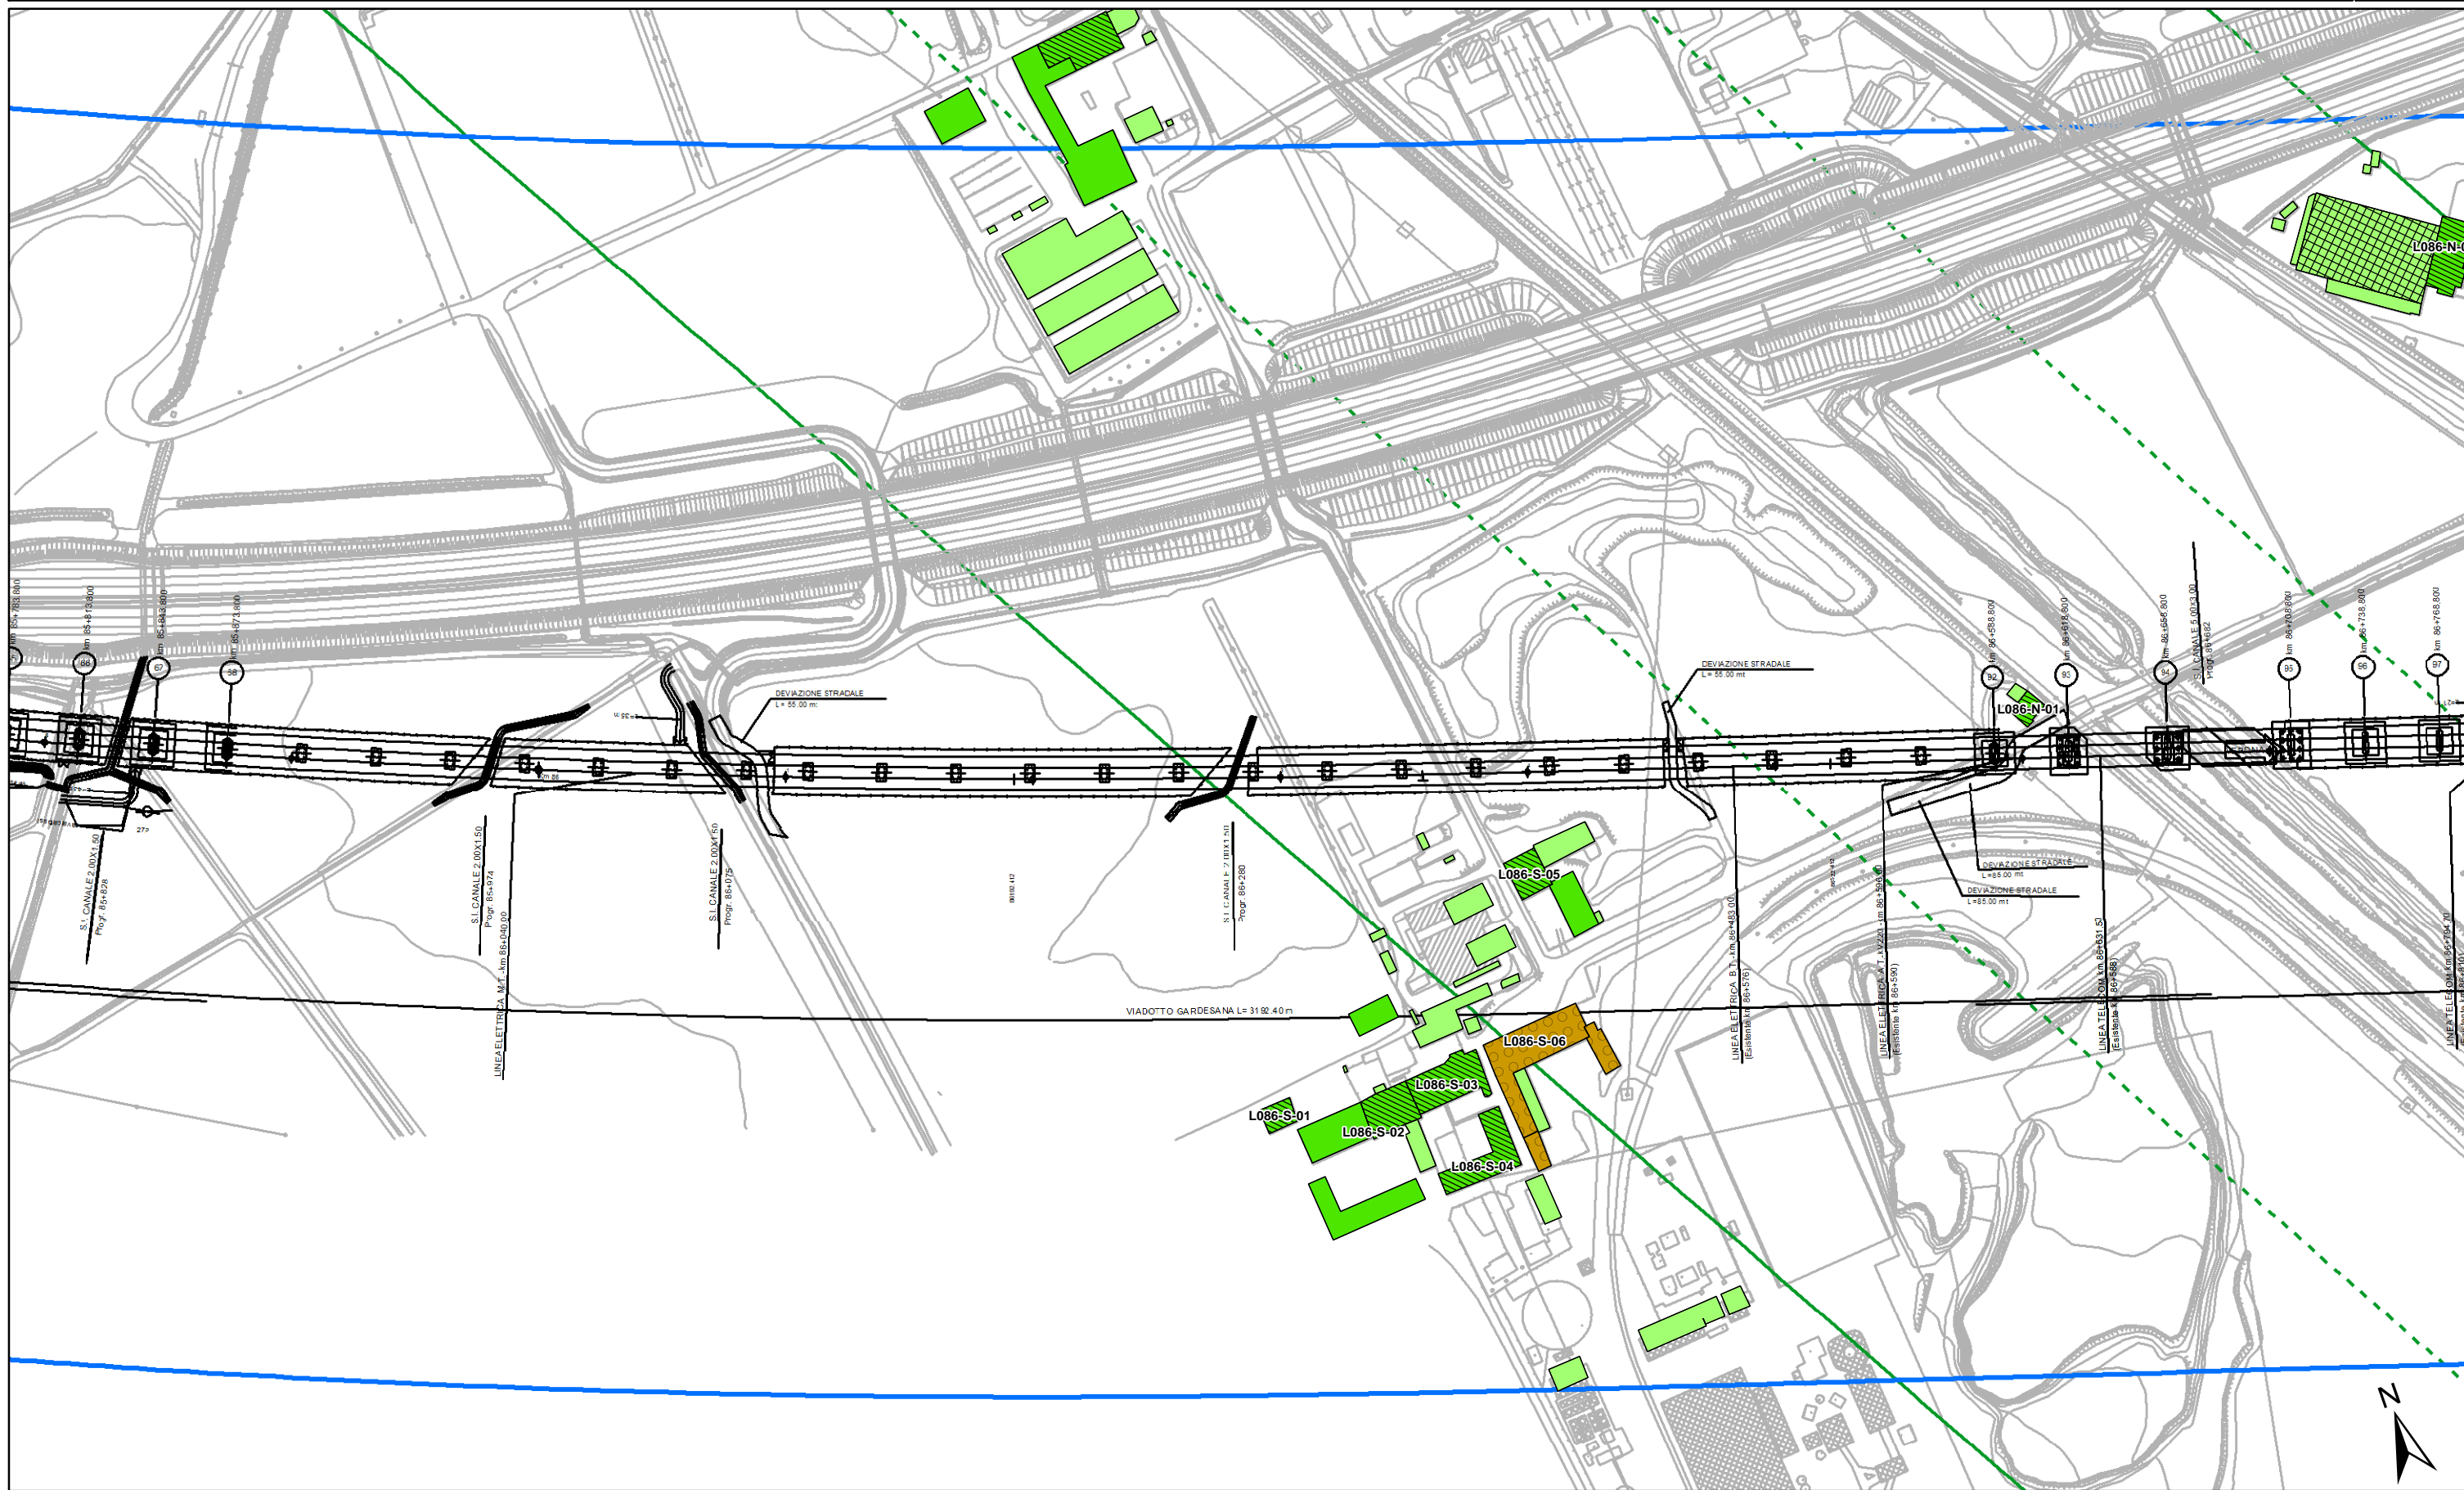

<p>ALTEZZA DEGLI EDIFICI</p> <ul style="list-style-type: none"> h=3.50 m (1 piano) h=7.50 m (2 piani) h=10.50 m (3 piani) h=13.50 m (4 piani) h > 13.50 m (> 4 piani) 	<p>DESTINAZIONE D'USO DEI FABBRICATI</p> <ul style="list-style-type: none"> Residenziali e assimilabili Produttivo (Industria, Artigianato, ...) Servizi per l'istruzione Commercio, uffici e terziario Edifici di culto Edificio dismesso o rudere Servizi Sanitari Altro (magazzino, baracca, ...) Edifici in demolizione 	<p>Fasce di pertinenza AC/AV/IC:</p> <ul style="list-style-type: none"> Fascia 100 m Fascia 250 m Fascia 250 m in galleria 	<p>Fasce di pertinenza concorsuali:</p> <ul style="list-style-type: none"> A4 Bre.Be.Mi. A21 A22 SP236 SP11 Linea FS Milano-Venezia IC Brescia Ovest Linea FS Brescia-Olmeneta Linea FS Brescia-Parma 	
---	---	--	--	--

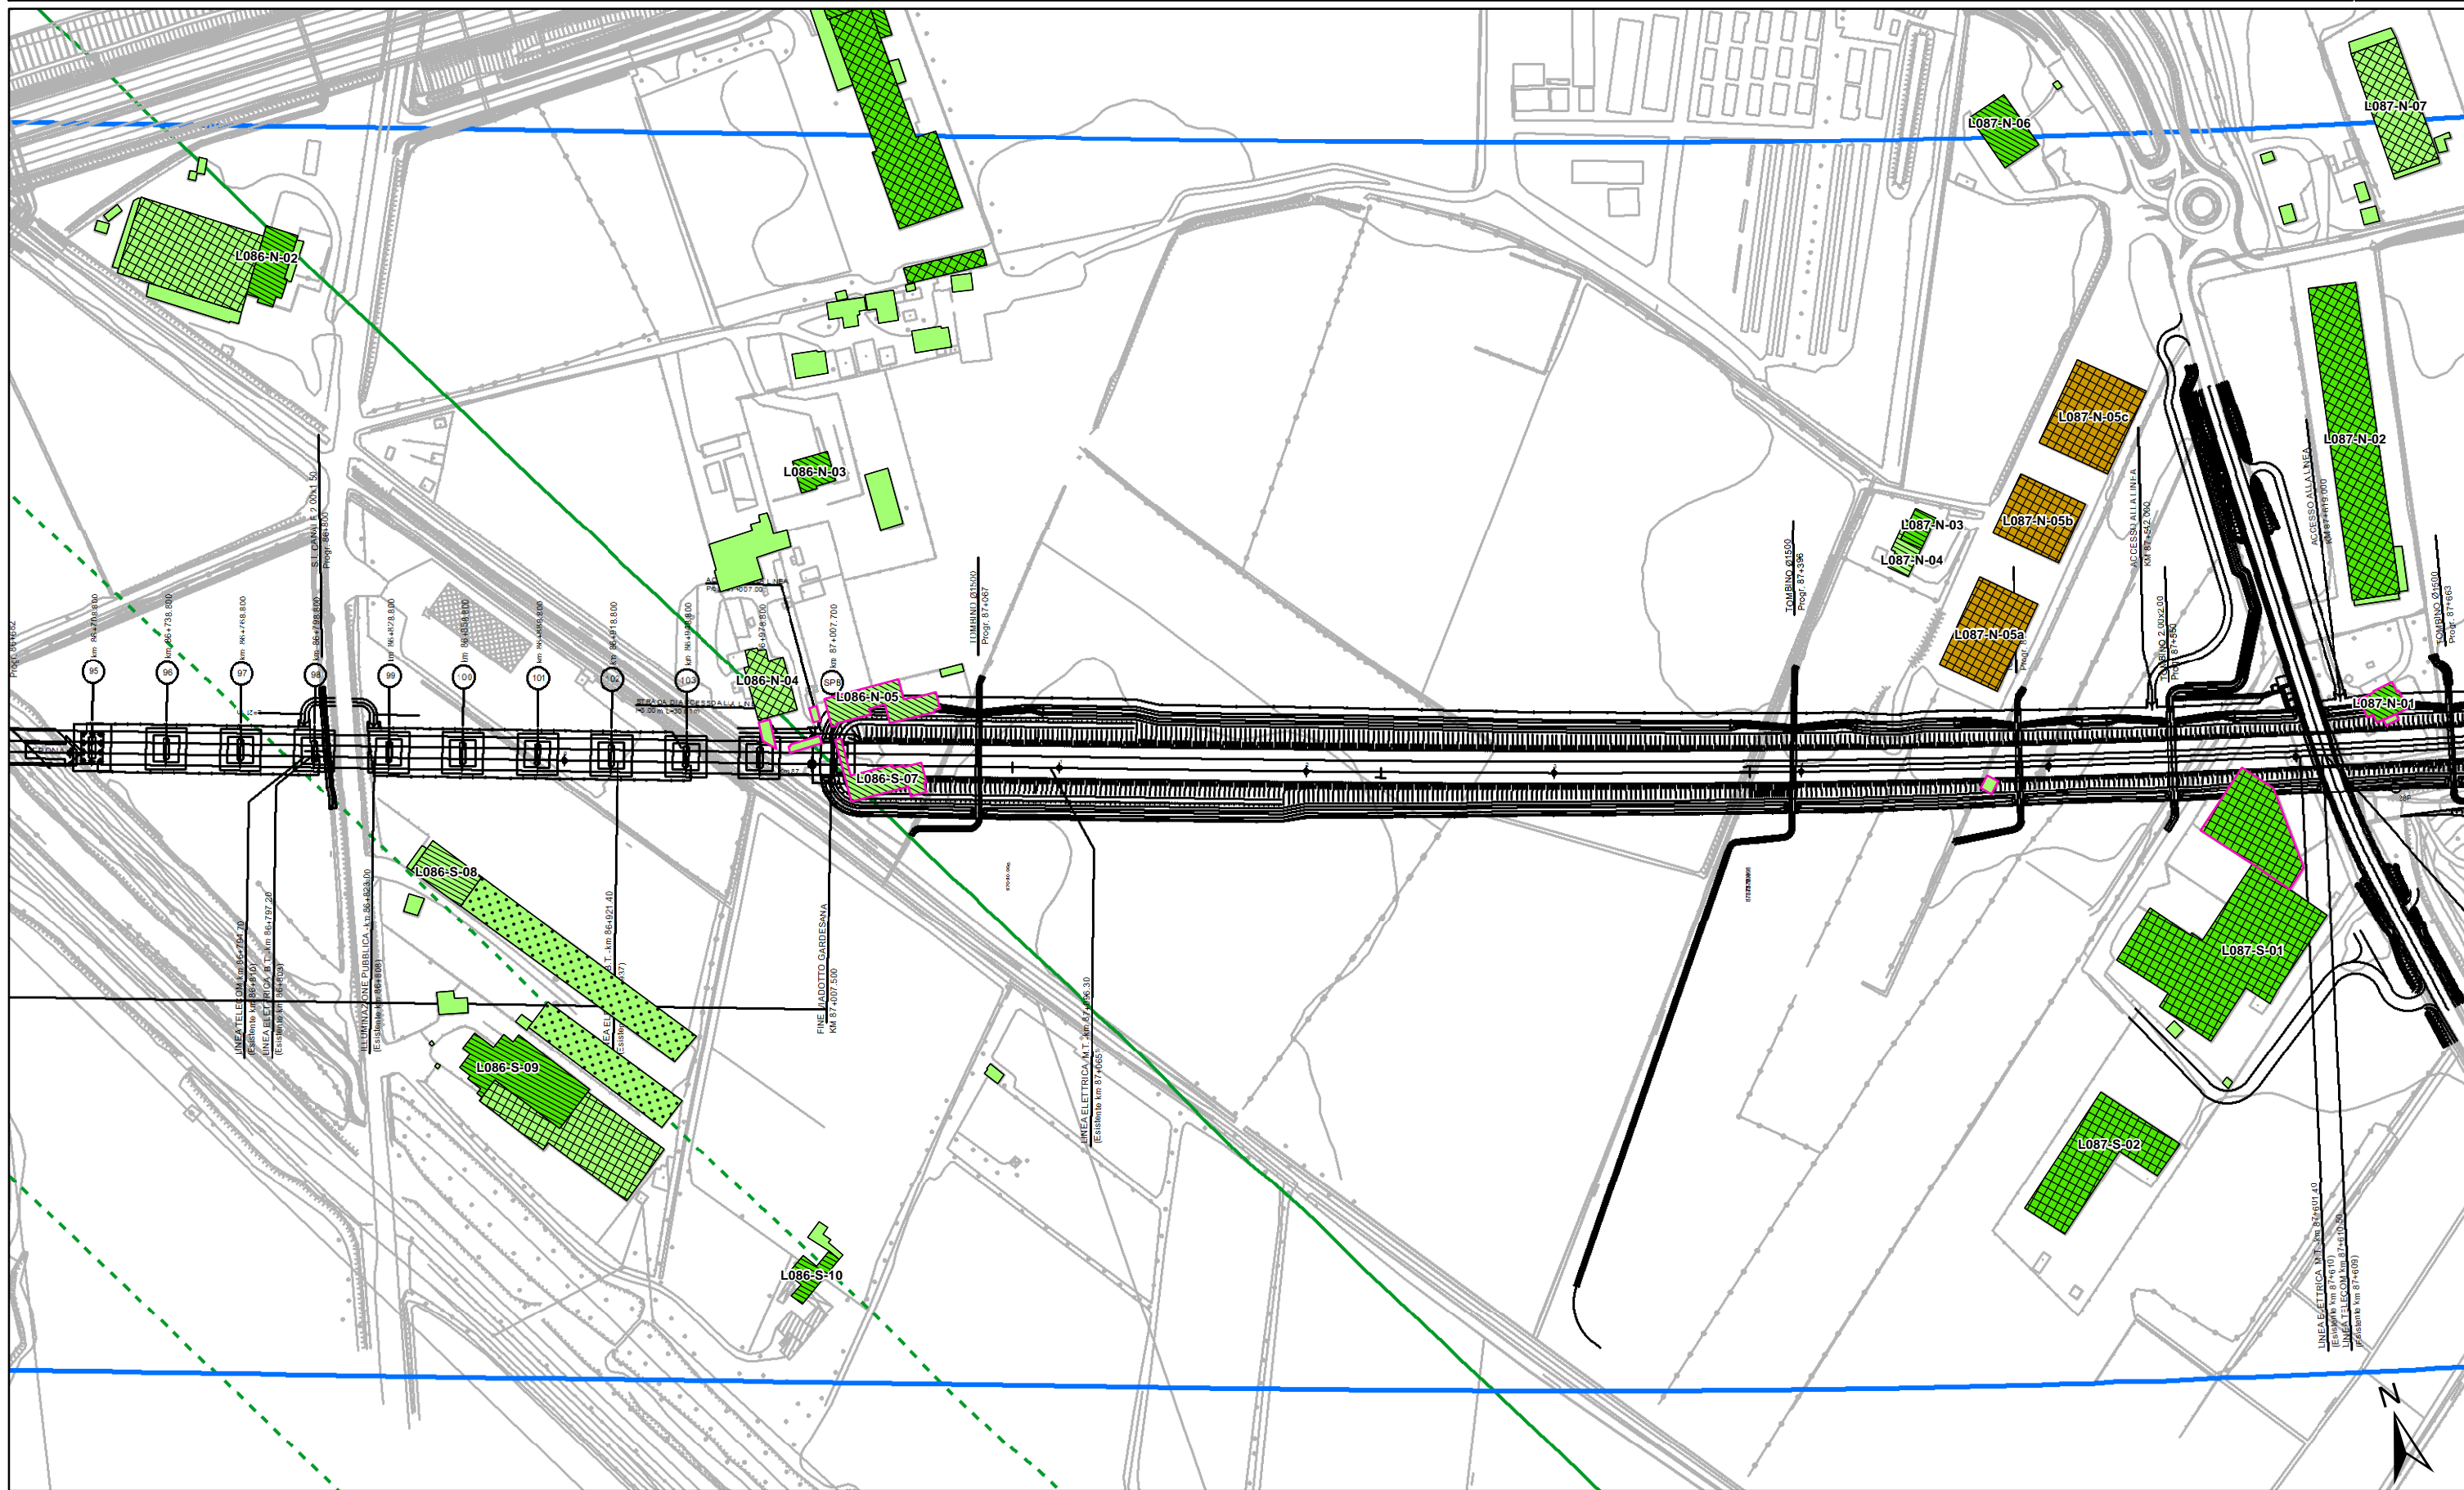

ALTEZZA DEGLI EDIFICI

- h=3.50 m (1 piano)
- h=13.50 m (4 piani)
- h=7.50 m (2 piani)
- h > 13.50 m (> 4 piani)
- h=10.50 m (3 piani)

DESTINAZIONE D'USO DEI FABBRICATI


- Residenziali e assimilabili
- Produttivo (Industria, Artigianato, ...)
- Servizi per l'istruzione
- Commercio, uffici e terziario
- Edifici di culto
- Edificio dismesso o rudere
- Servizi Sanitari
- Altro (magazzino, baracca, ...)
- Edifici in demolizione


Aree di espansione

- Aree di espansione
- Fasce di pertinenza AC/AV/IC:
- Fascia 100 m
- Fascia 250 m
- Fascia 250 m in galleria

Fasce di pertinenza concorsuali:

- A4
- A22
- Bre.Be.Mi.
- A21
- SP236
- SP11
- Linea FS Milano-Venezia
- IC Brescia Ovest
- Linea FS Brescia-Olmeneta
- Linea FS Brescia-Parma

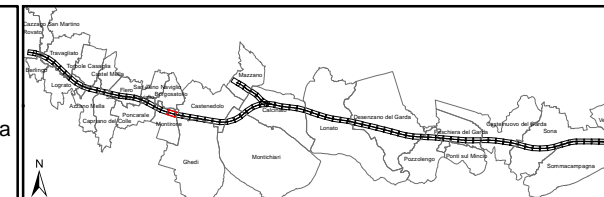

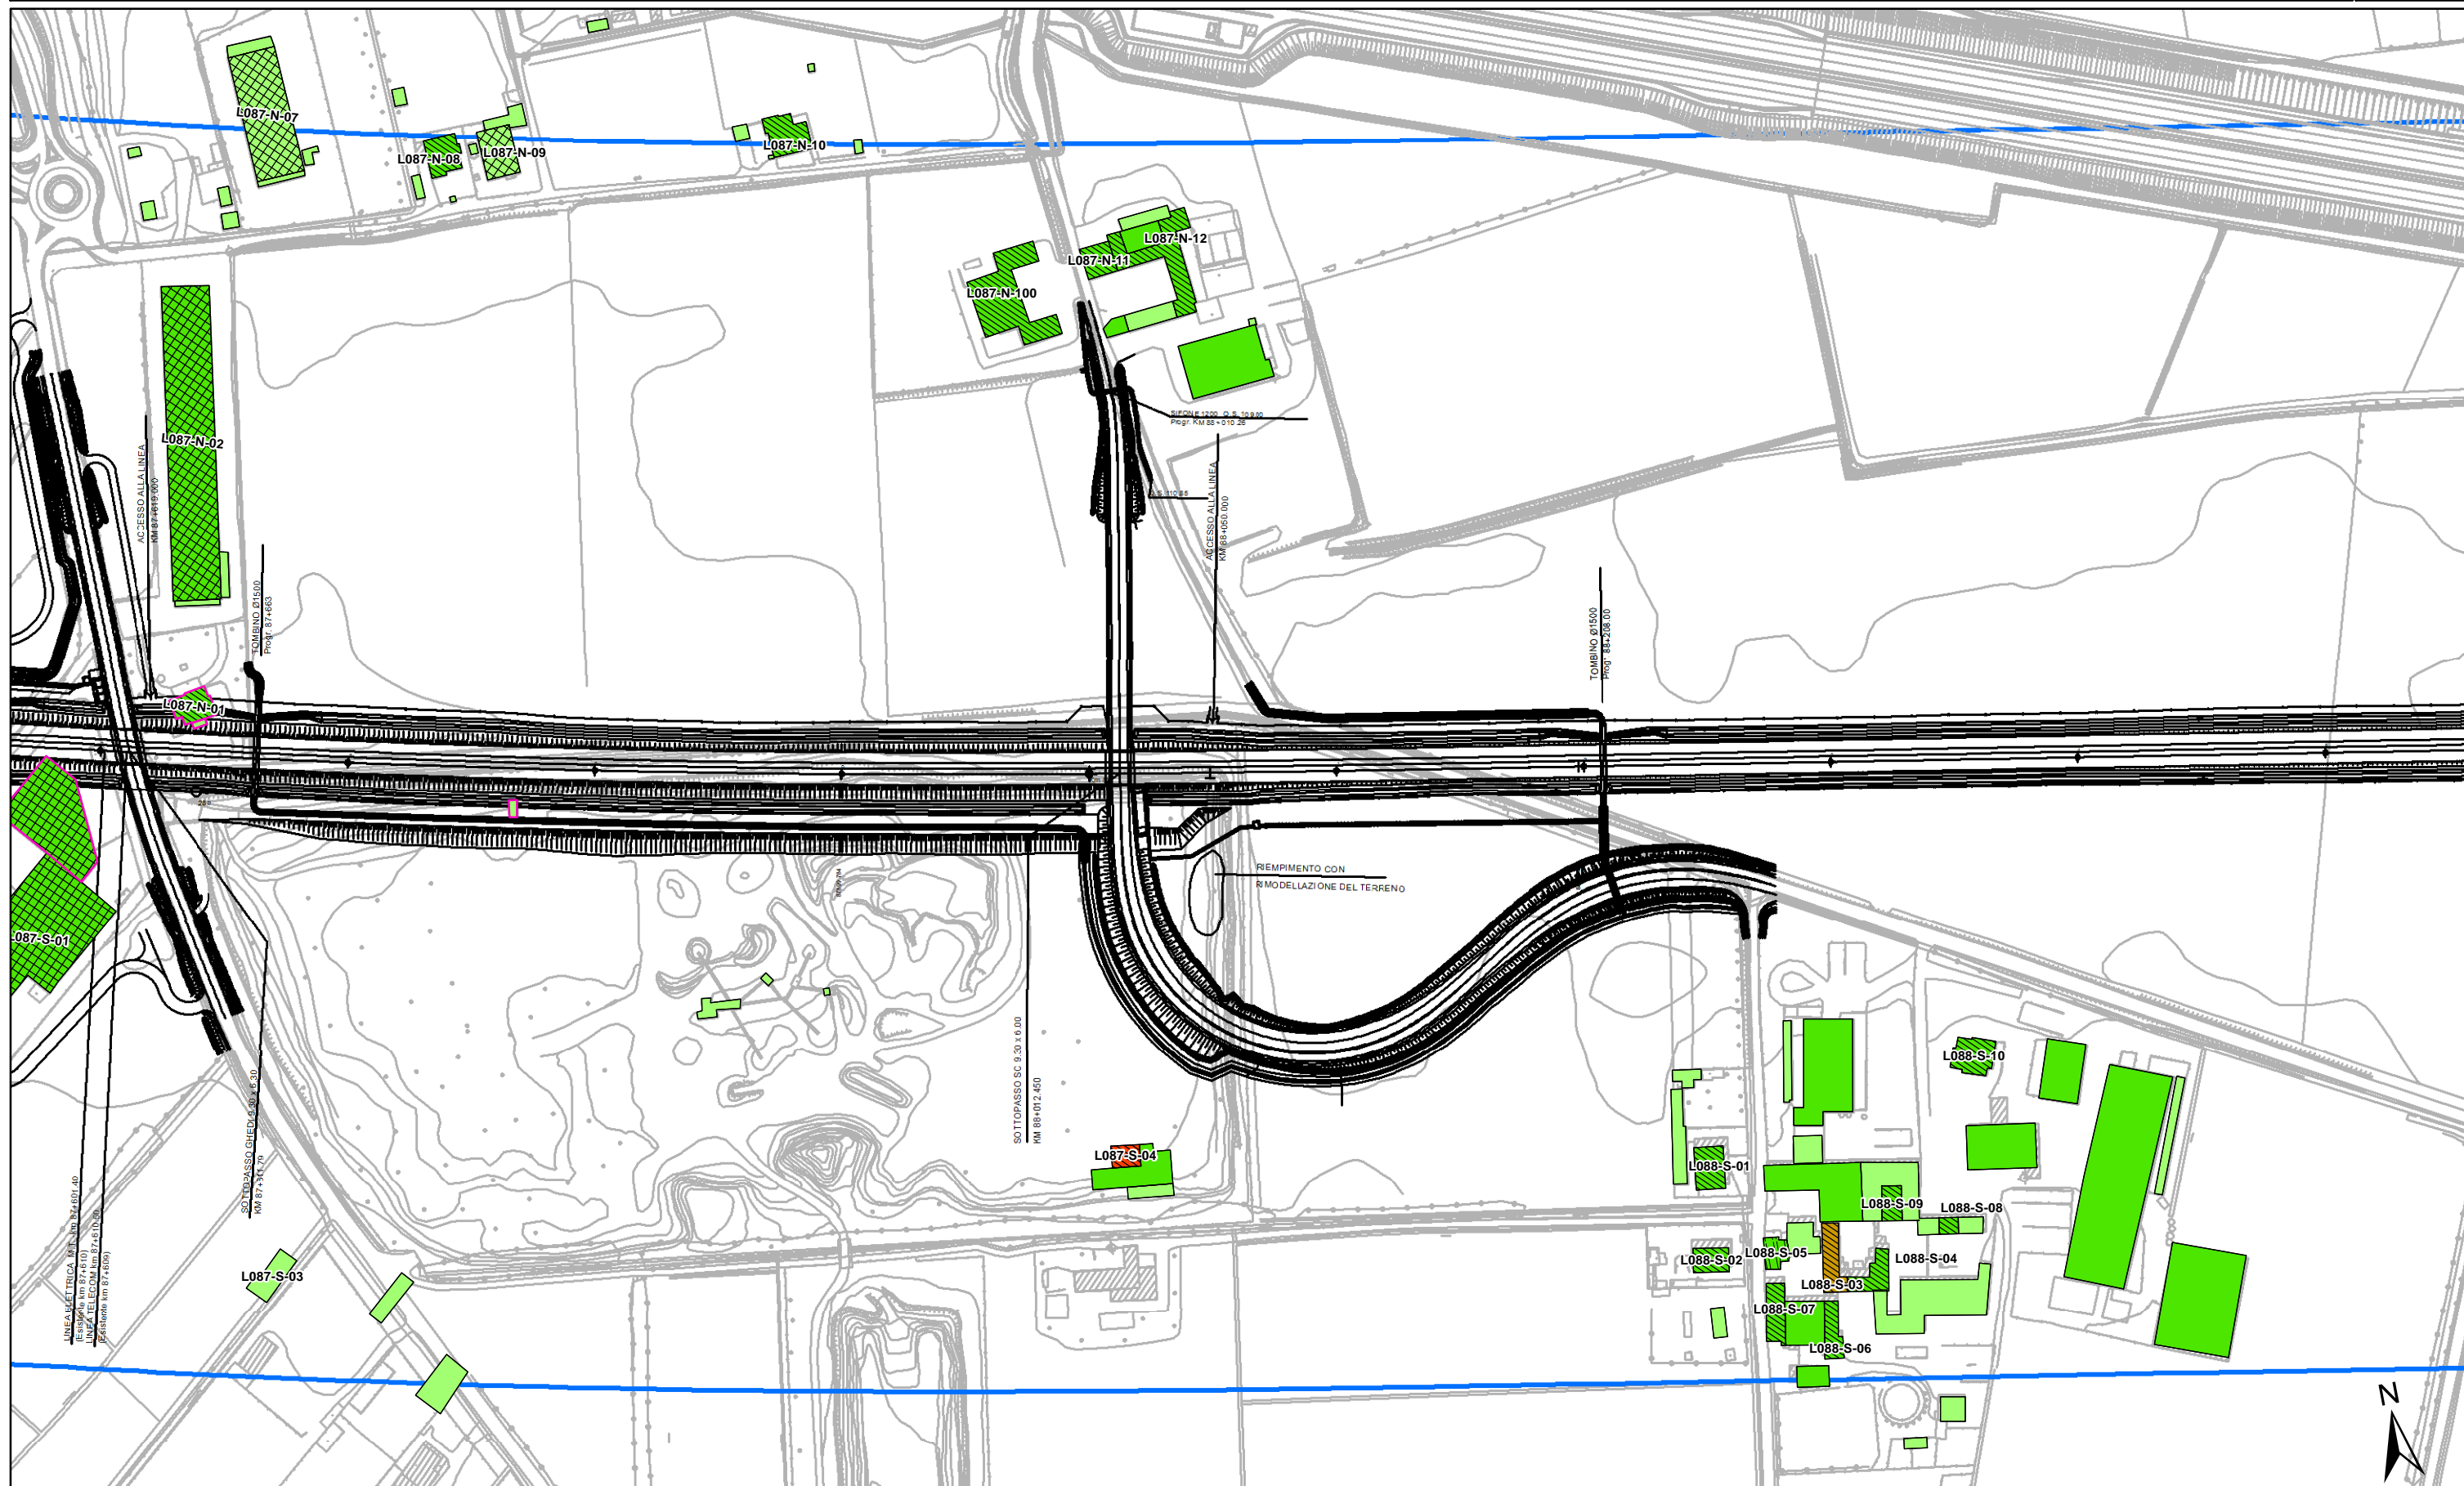

ALTEZZA DEGLI EDIFICI

- h=3.50 m (1 piano)
- h=7.50 m (2 piani)
- h=10.50 m (3 piani)
- h=13.50 m (4 piani)
- h > 13.50 m (> 4 piani)


DESTINAZIONE D'USO DEI FABBRICATI


- Residenziali e assimilabili
- Produttivo (Industria, Artigianato, ...)
- Servizi per l'istruzione
- Commercio, uffici e terziario

- Edifici di culto
- Edificio dismesso o rudere
- Servizi Sanitari
- Altro (magazzino, baracca, ...)
- Edifici in demolizione

- Aree di espansione
- Fascia 100 m
- Fascia 250 m
- Fascia 250 m in galleria

- Fasce di pertinenza concorsuali:**
- A4
 - A22
 - Bre.Be.Mi.
 - A21
 - SP236
 - SP11
 - Linea FS Milano-Venezia
 - IC Brescia Ovest
 - Linea FS Brescia-Olmeneta
 - Linea FS Brescia-Parma

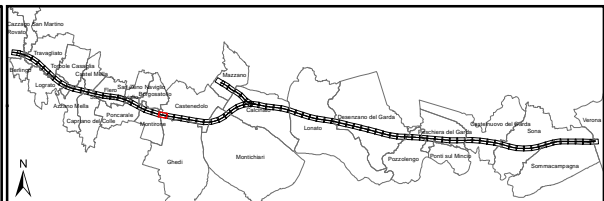

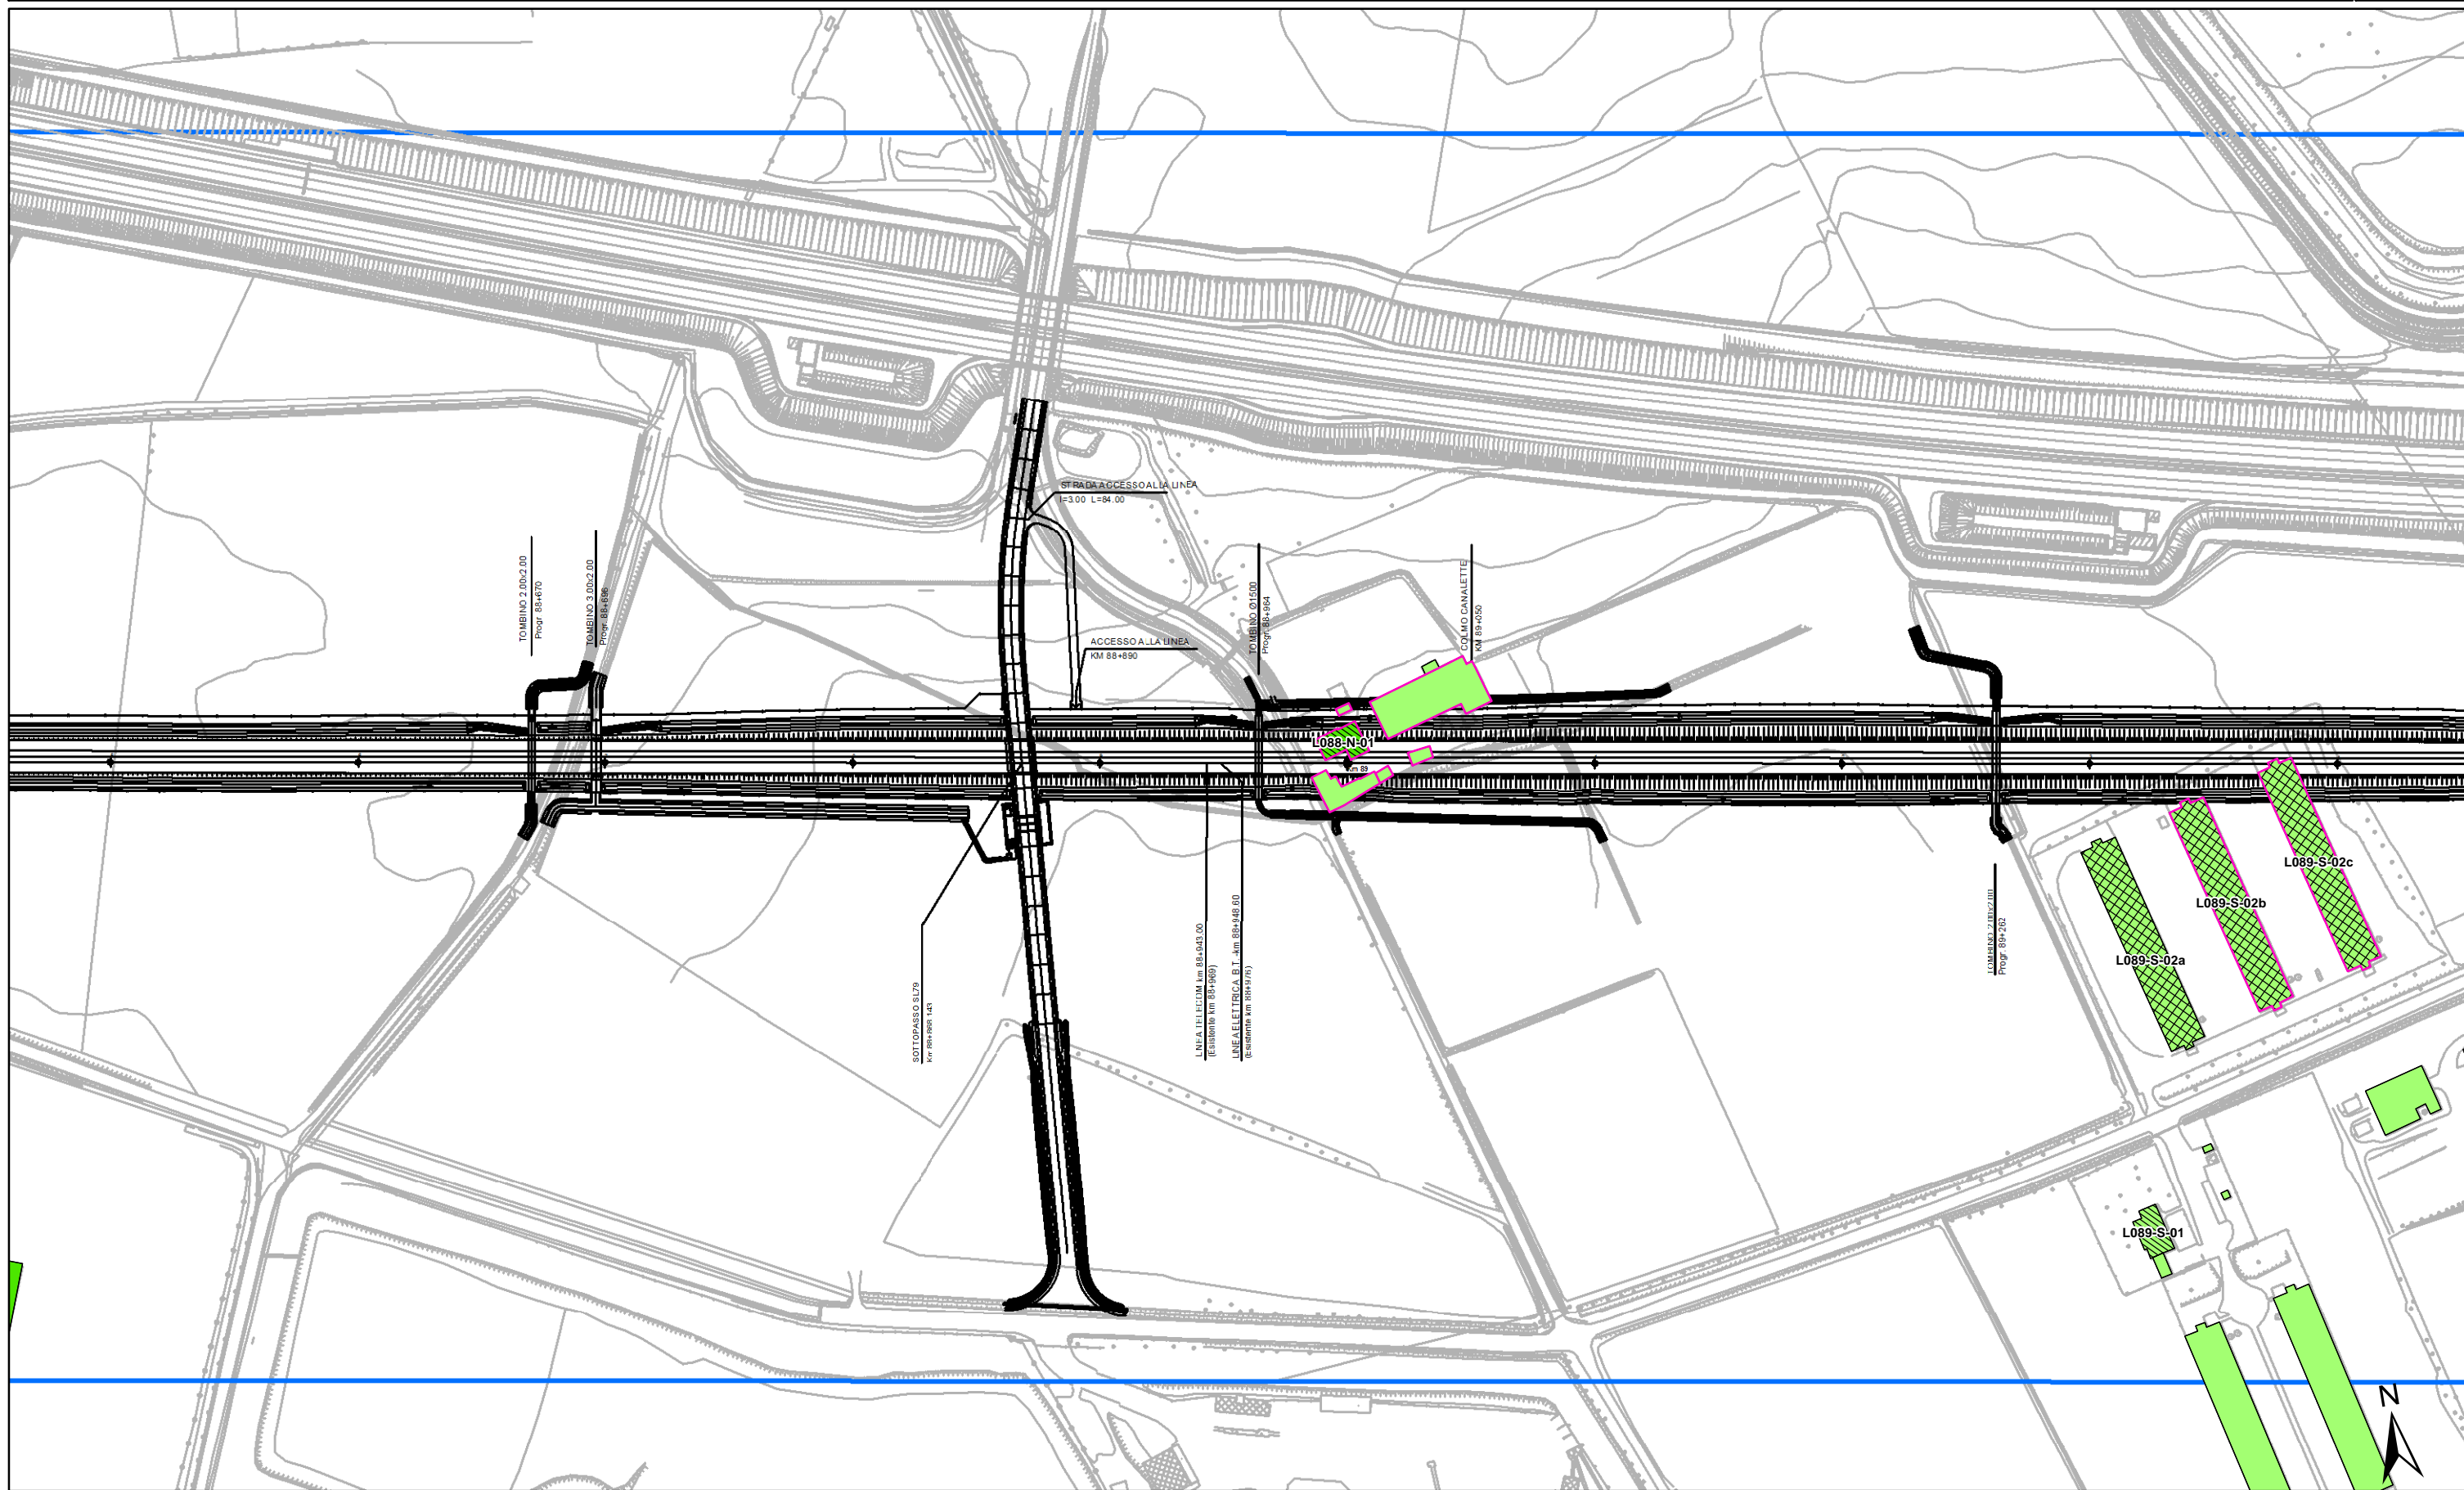

ALTEZZA DEGLI EDIFICI

- h=3.50 m (1 piano)
- h=13.50 m (4 piani)
- h=7.50 m (2 piani)
- h > 13.50 m (> 4 piani)
- h=10.50 m (3 piani)

DESTINAZIONE D'USO DEI FABBRICATI

- Residenziali e assimilabili
- Produttivo (Industria, Artigianato, ...)
- Servizi per l'istruzione
- Commercio, uffici e terziario
- Edifici di culto
- Edificio dismesso o rudere
- Servizi Sanitari
- Altro (magazzino, baracca, ...)
- Edifici in demolizione

Fasce di pertinenza AC/AV/IC:


- Aree di espansione
- Fascia 100 m
- Fascia 250 m
- Fascia 250 m in galleria


Fasce di pertinenza concorsuali:

- A4
- A22
- Bre.Be.Mi.
- A21
- SP236
- SP11


Linee ferroviarie:

- Linea FS Milano-Venezia
- IC Brescia Ovest
- Linea FS Brescia-Olmeneta
- Linea FS Brescia-Parma

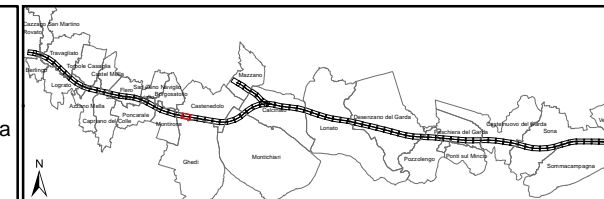

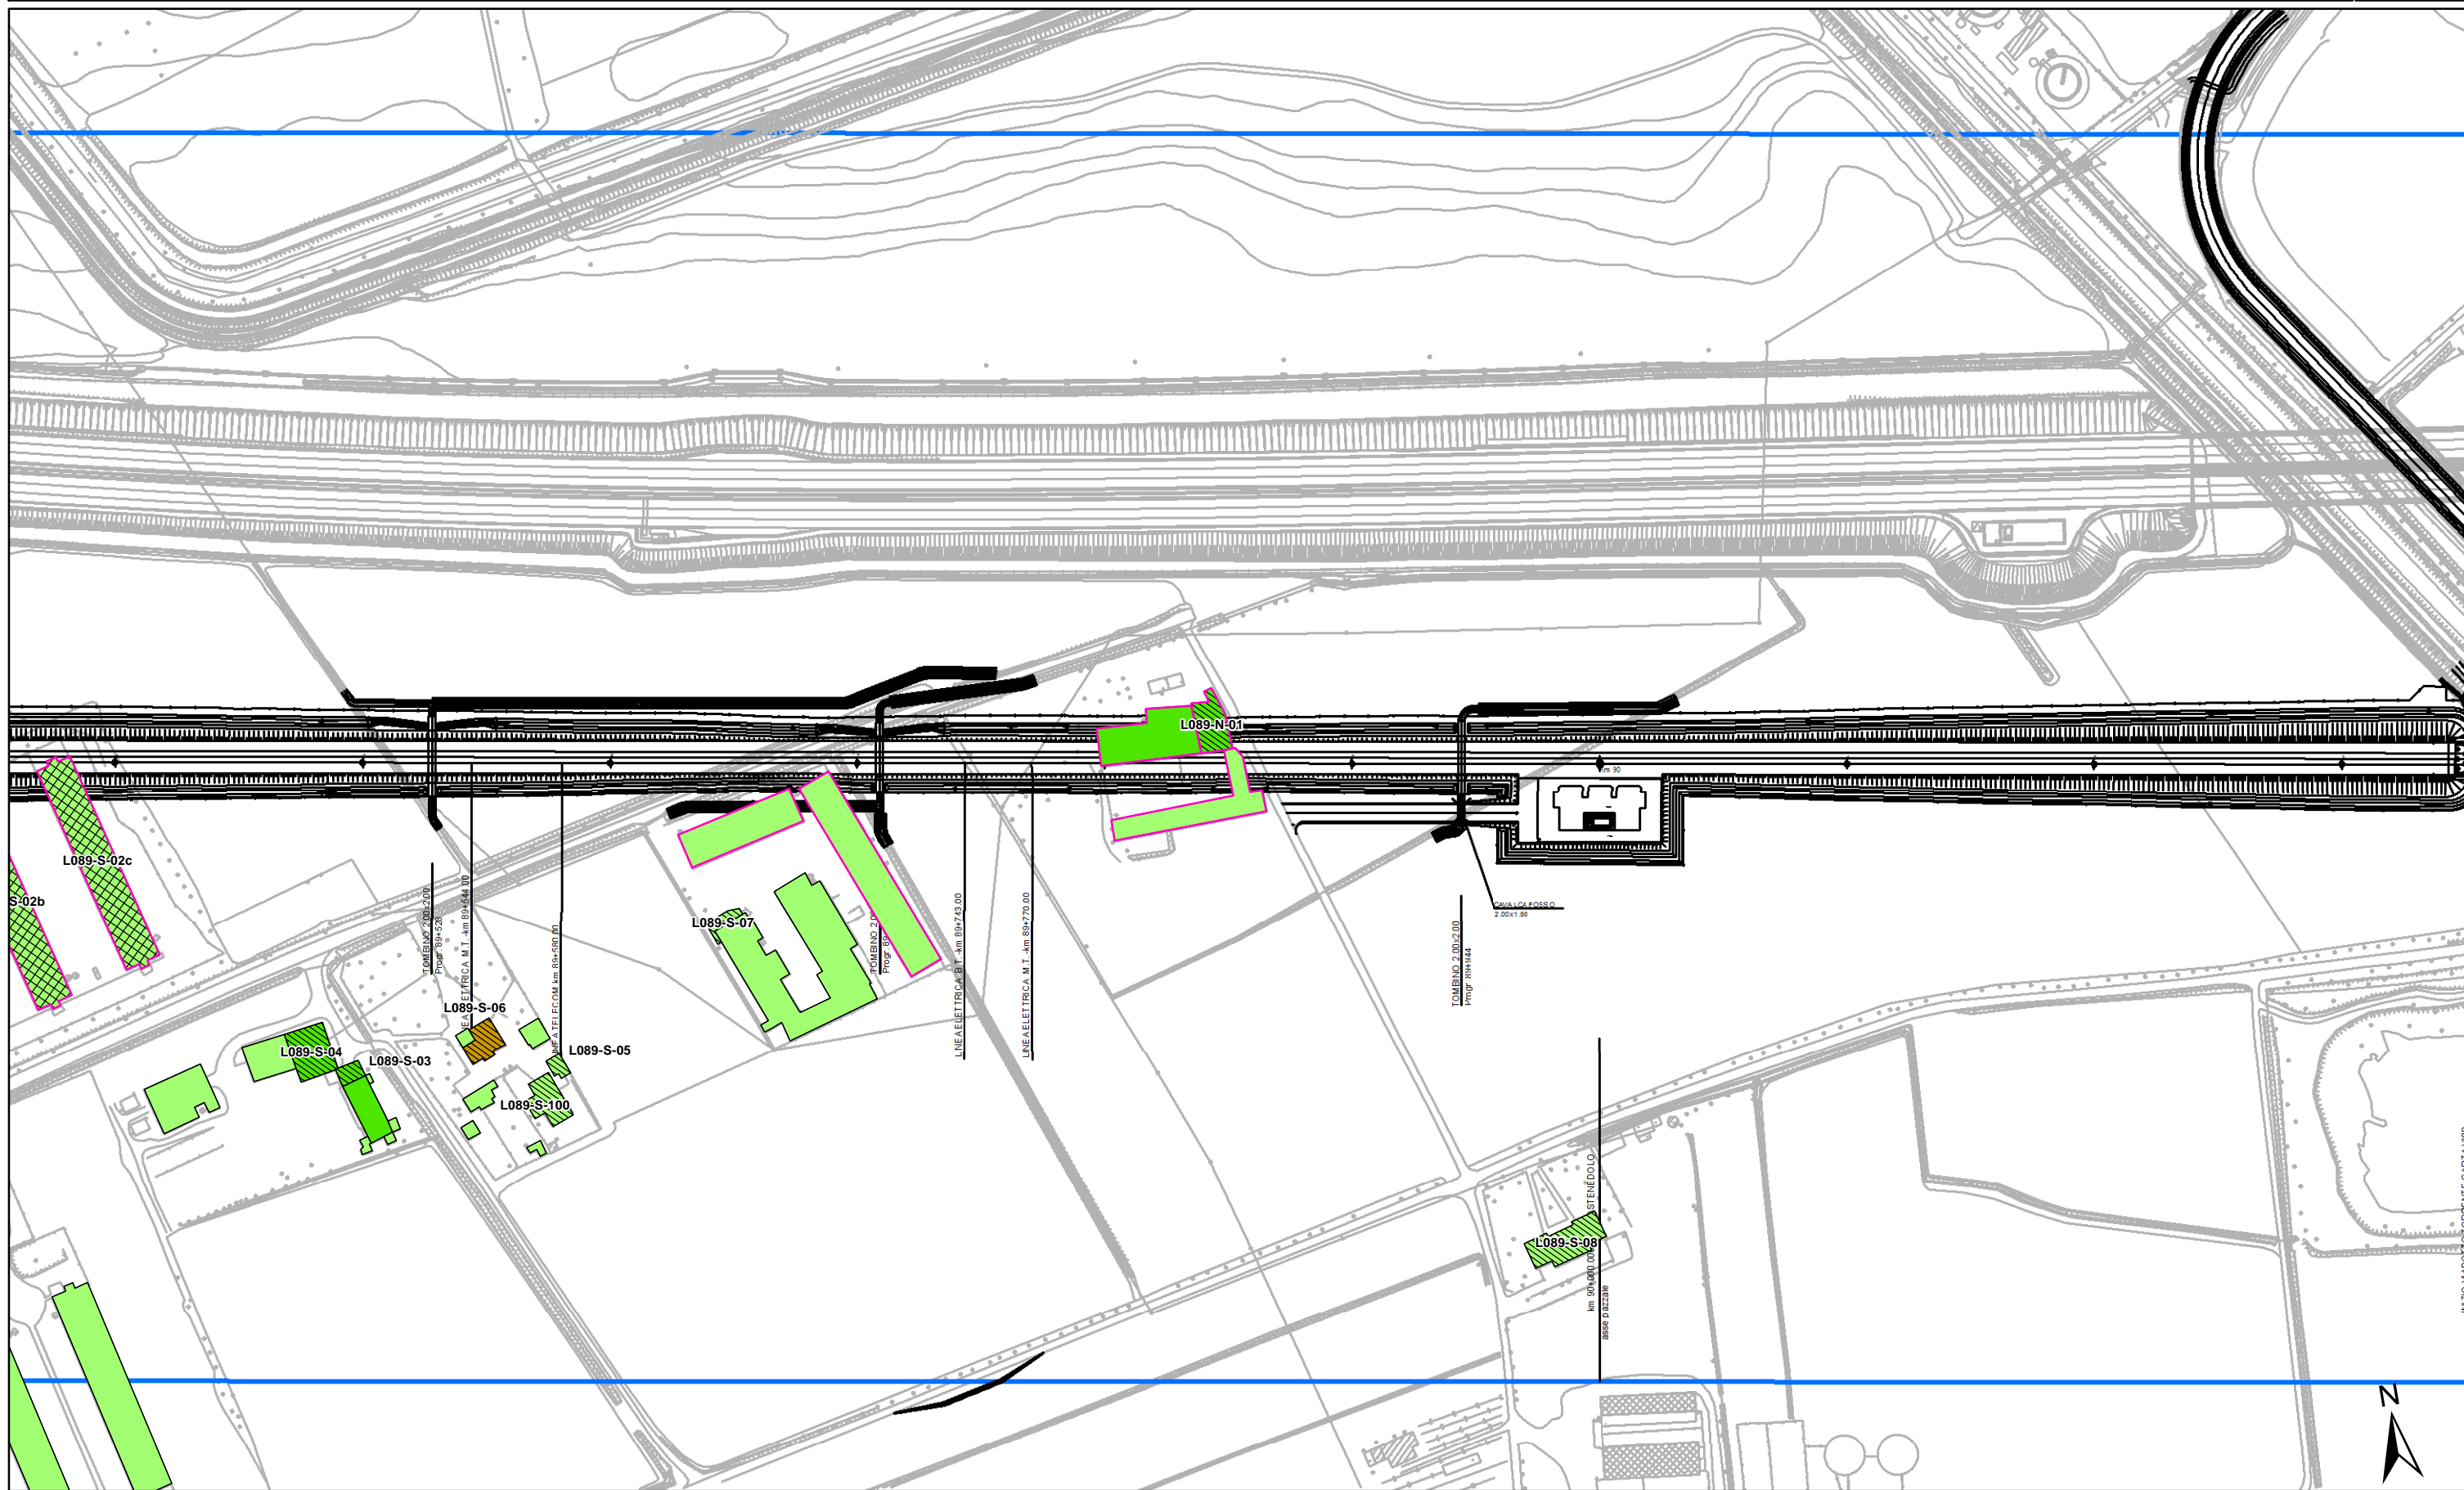

<p>ALTEZZA DEGLI EDIFICI</p> <ul style="list-style-type: none"> h=3.50 m (1 piano) h=13.50 m (4 piani) h=7.50 m (2 piani) h > 13.50 m (> 4 piani) h=10.50 m (3 piani) 	<p>DESTINAZIONE D'USO DEI FABBRICATI</p> <ul style="list-style-type: none"> Residenziali e assimilabili Produttivo (Industria, Artigianato, ...) Servizi per l'istruzione Commercio, uffici e terziario Edifici di culto Edificio dismesso o rudere Servizi Sanitari Altro (magazzino, baracca, ...) Edifici in demolizione 	<p>Fasce di pertinenza AC/AV/IC:</p> <ul style="list-style-type: none"> Fascia 100 m Fascia 250 m Fascia 250 m in galleria 	<p>Fasce di pertinenza concorsuali:</p> <ul style="list-style-type: none"> A4 A22 Bre.Be.Mi. A21 SP236 SP11 Linea FS Milano-Venezia IC Brescia Ovest Linea FS Brescia-Olmeneta Linea FS Brescia-Parma 	
--	---	---	---	--

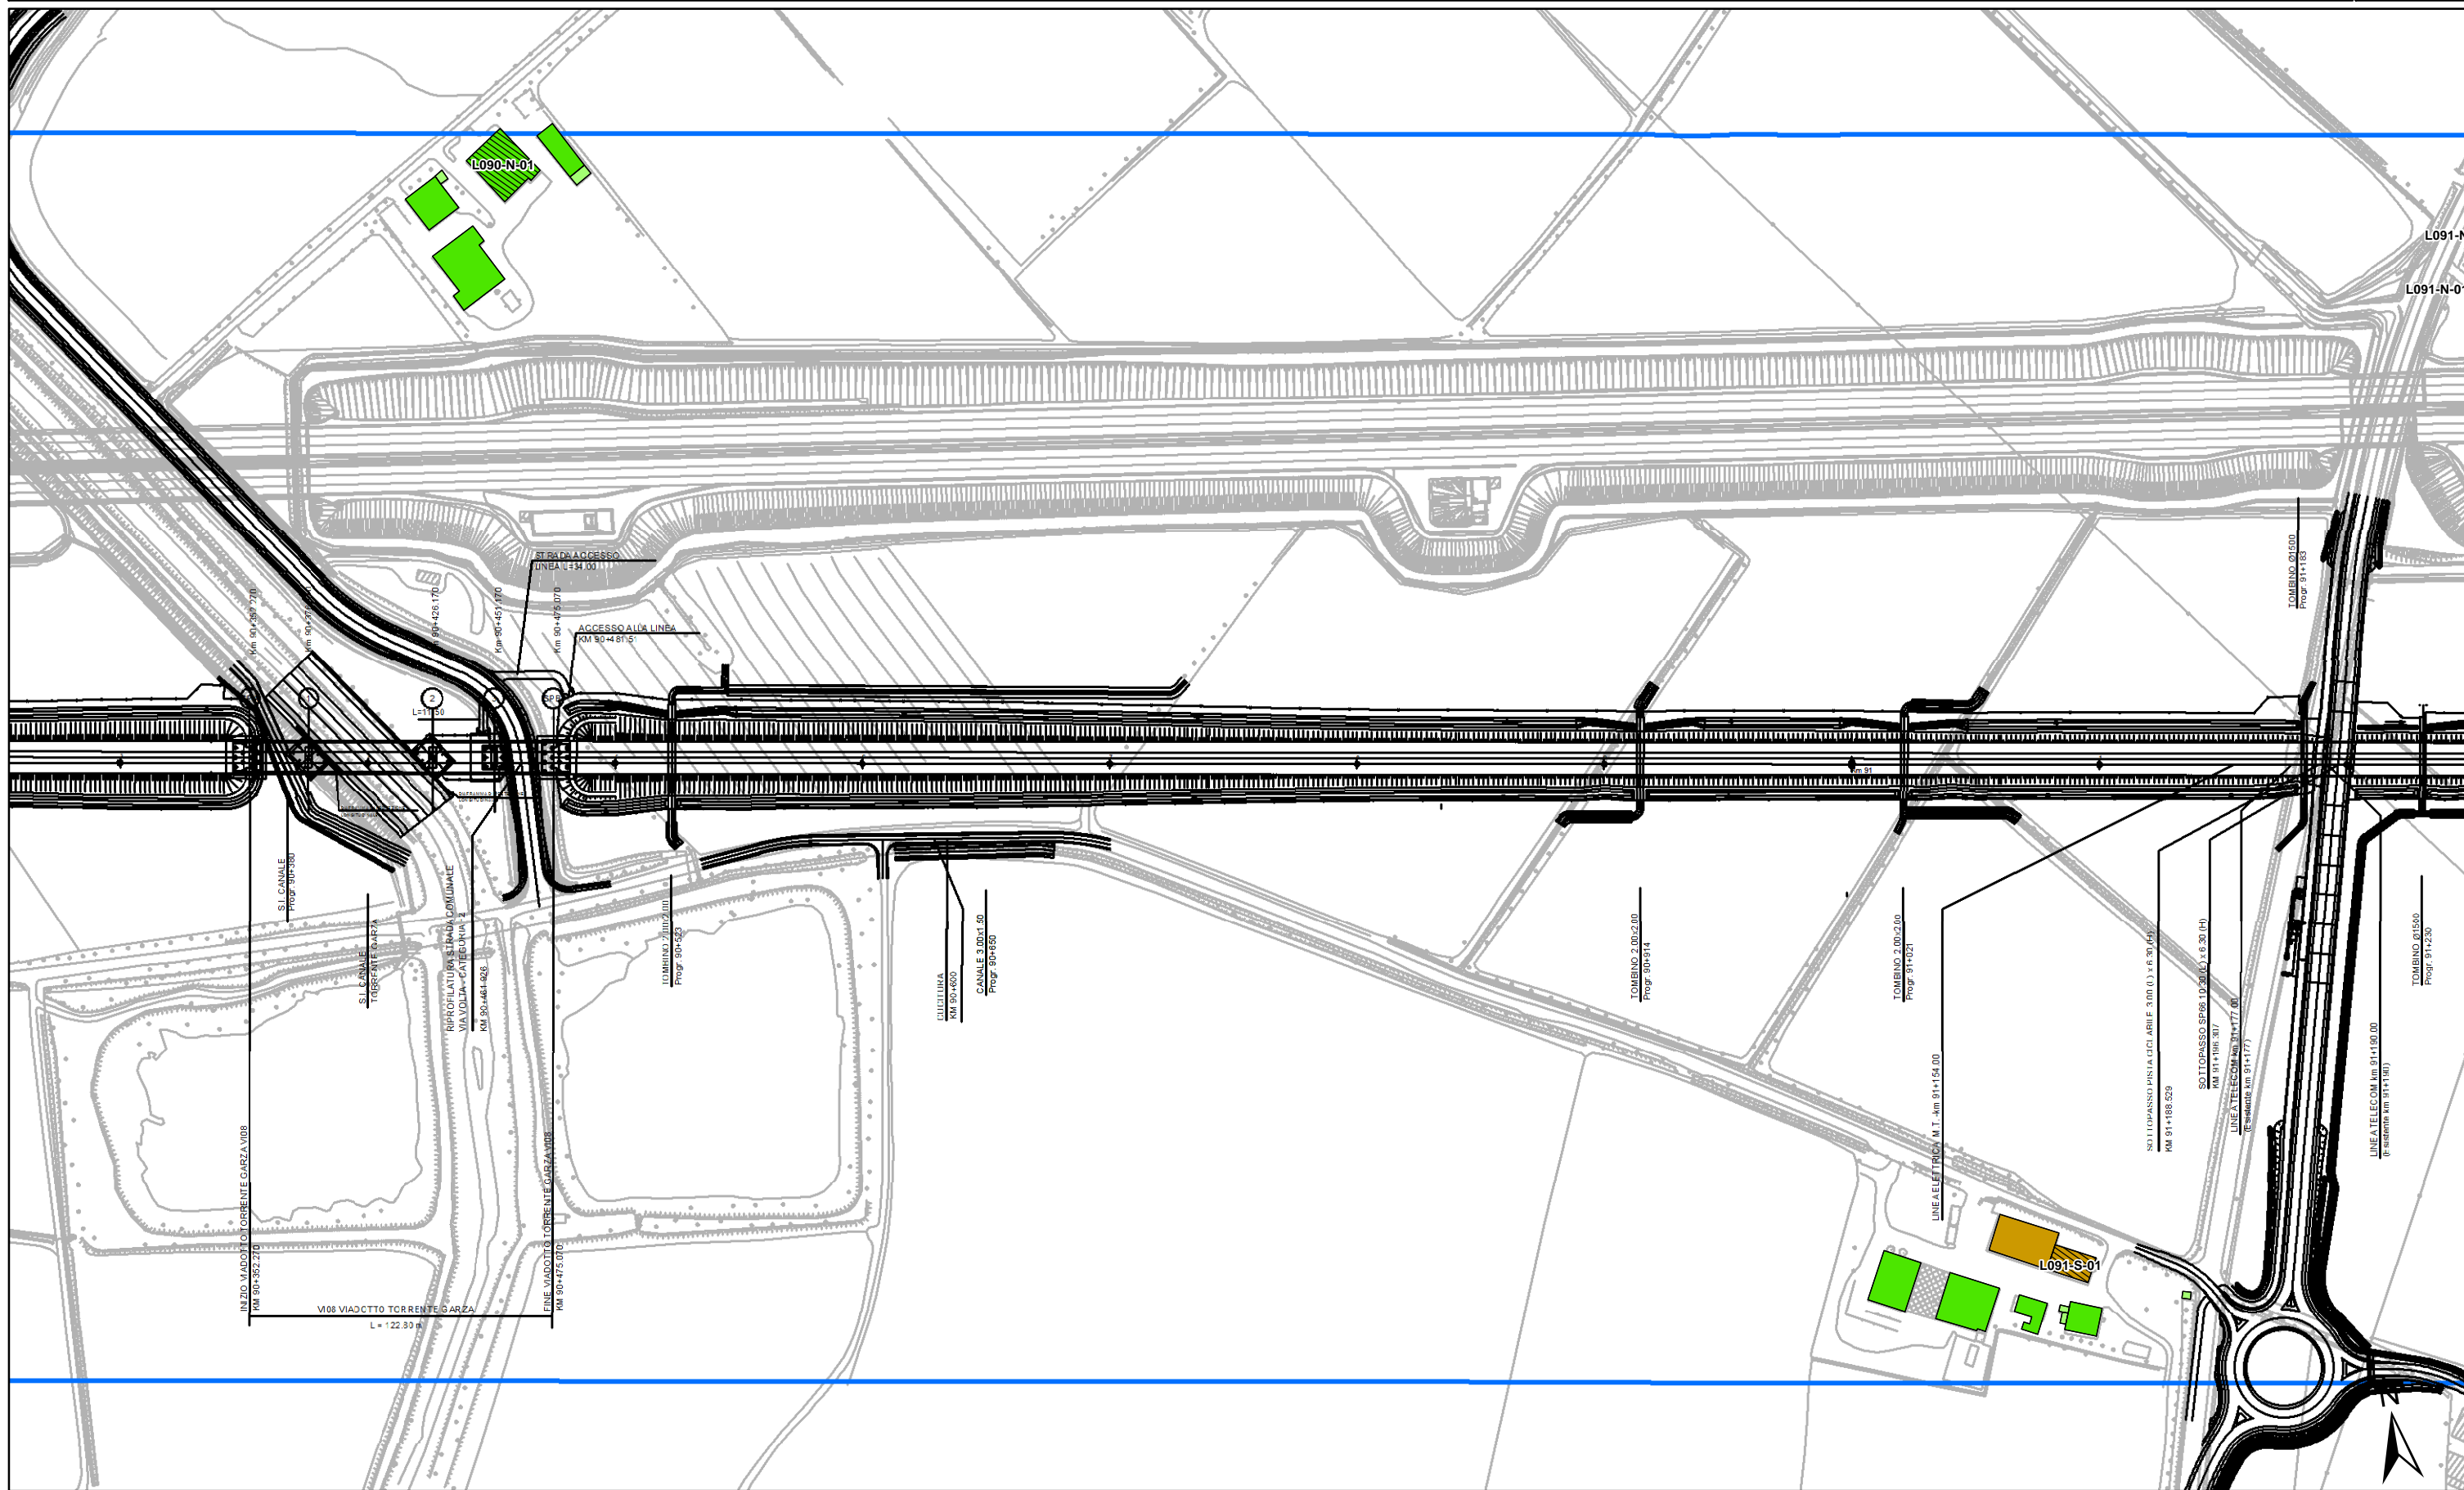

ALTEZZA DEGLI EDIFICI

	h=3.50 m (1 piano)		h=13.50 m (4 piani)
	h=7.50 m (2 piani)		h > 13.50 m (> 4 piani)
	h=10.50 m (3 piani)		

DESTINAZIONE D'USO DEI FABBRICATI

	Residenziali e assimilabili		Edifici di culto
	Produttivo (Industria, Artigianato, ...)		Edificio dismesso o rudere
	Servizi per l'istruzione		Servizi Sanitari
	Commercio, uffici e terziario		Altro (magazzino, baracca, ...)
	Edifici in demolizione		

Aree di espansione


	Aree di espansione
	Fascia 100 m
	Fascia 250 m
	Fascia 250 m in galleria


Fasce di pertinenza AC/AV/IC:

	A4		A22
	Bre.Be.Mi.		SP236
	A21		SP11

Fasce di pertinenza concorsuali:

	Linea FS Milano-Venezia
	IC Brescia Ovest
	Linea FS Brescia-Olmeneta
	Linea FS Brescia-Parma

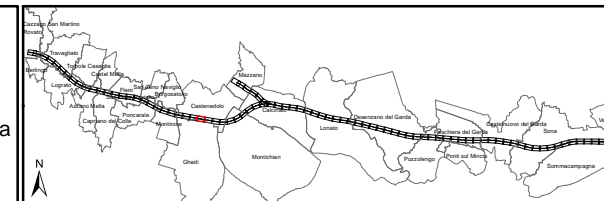

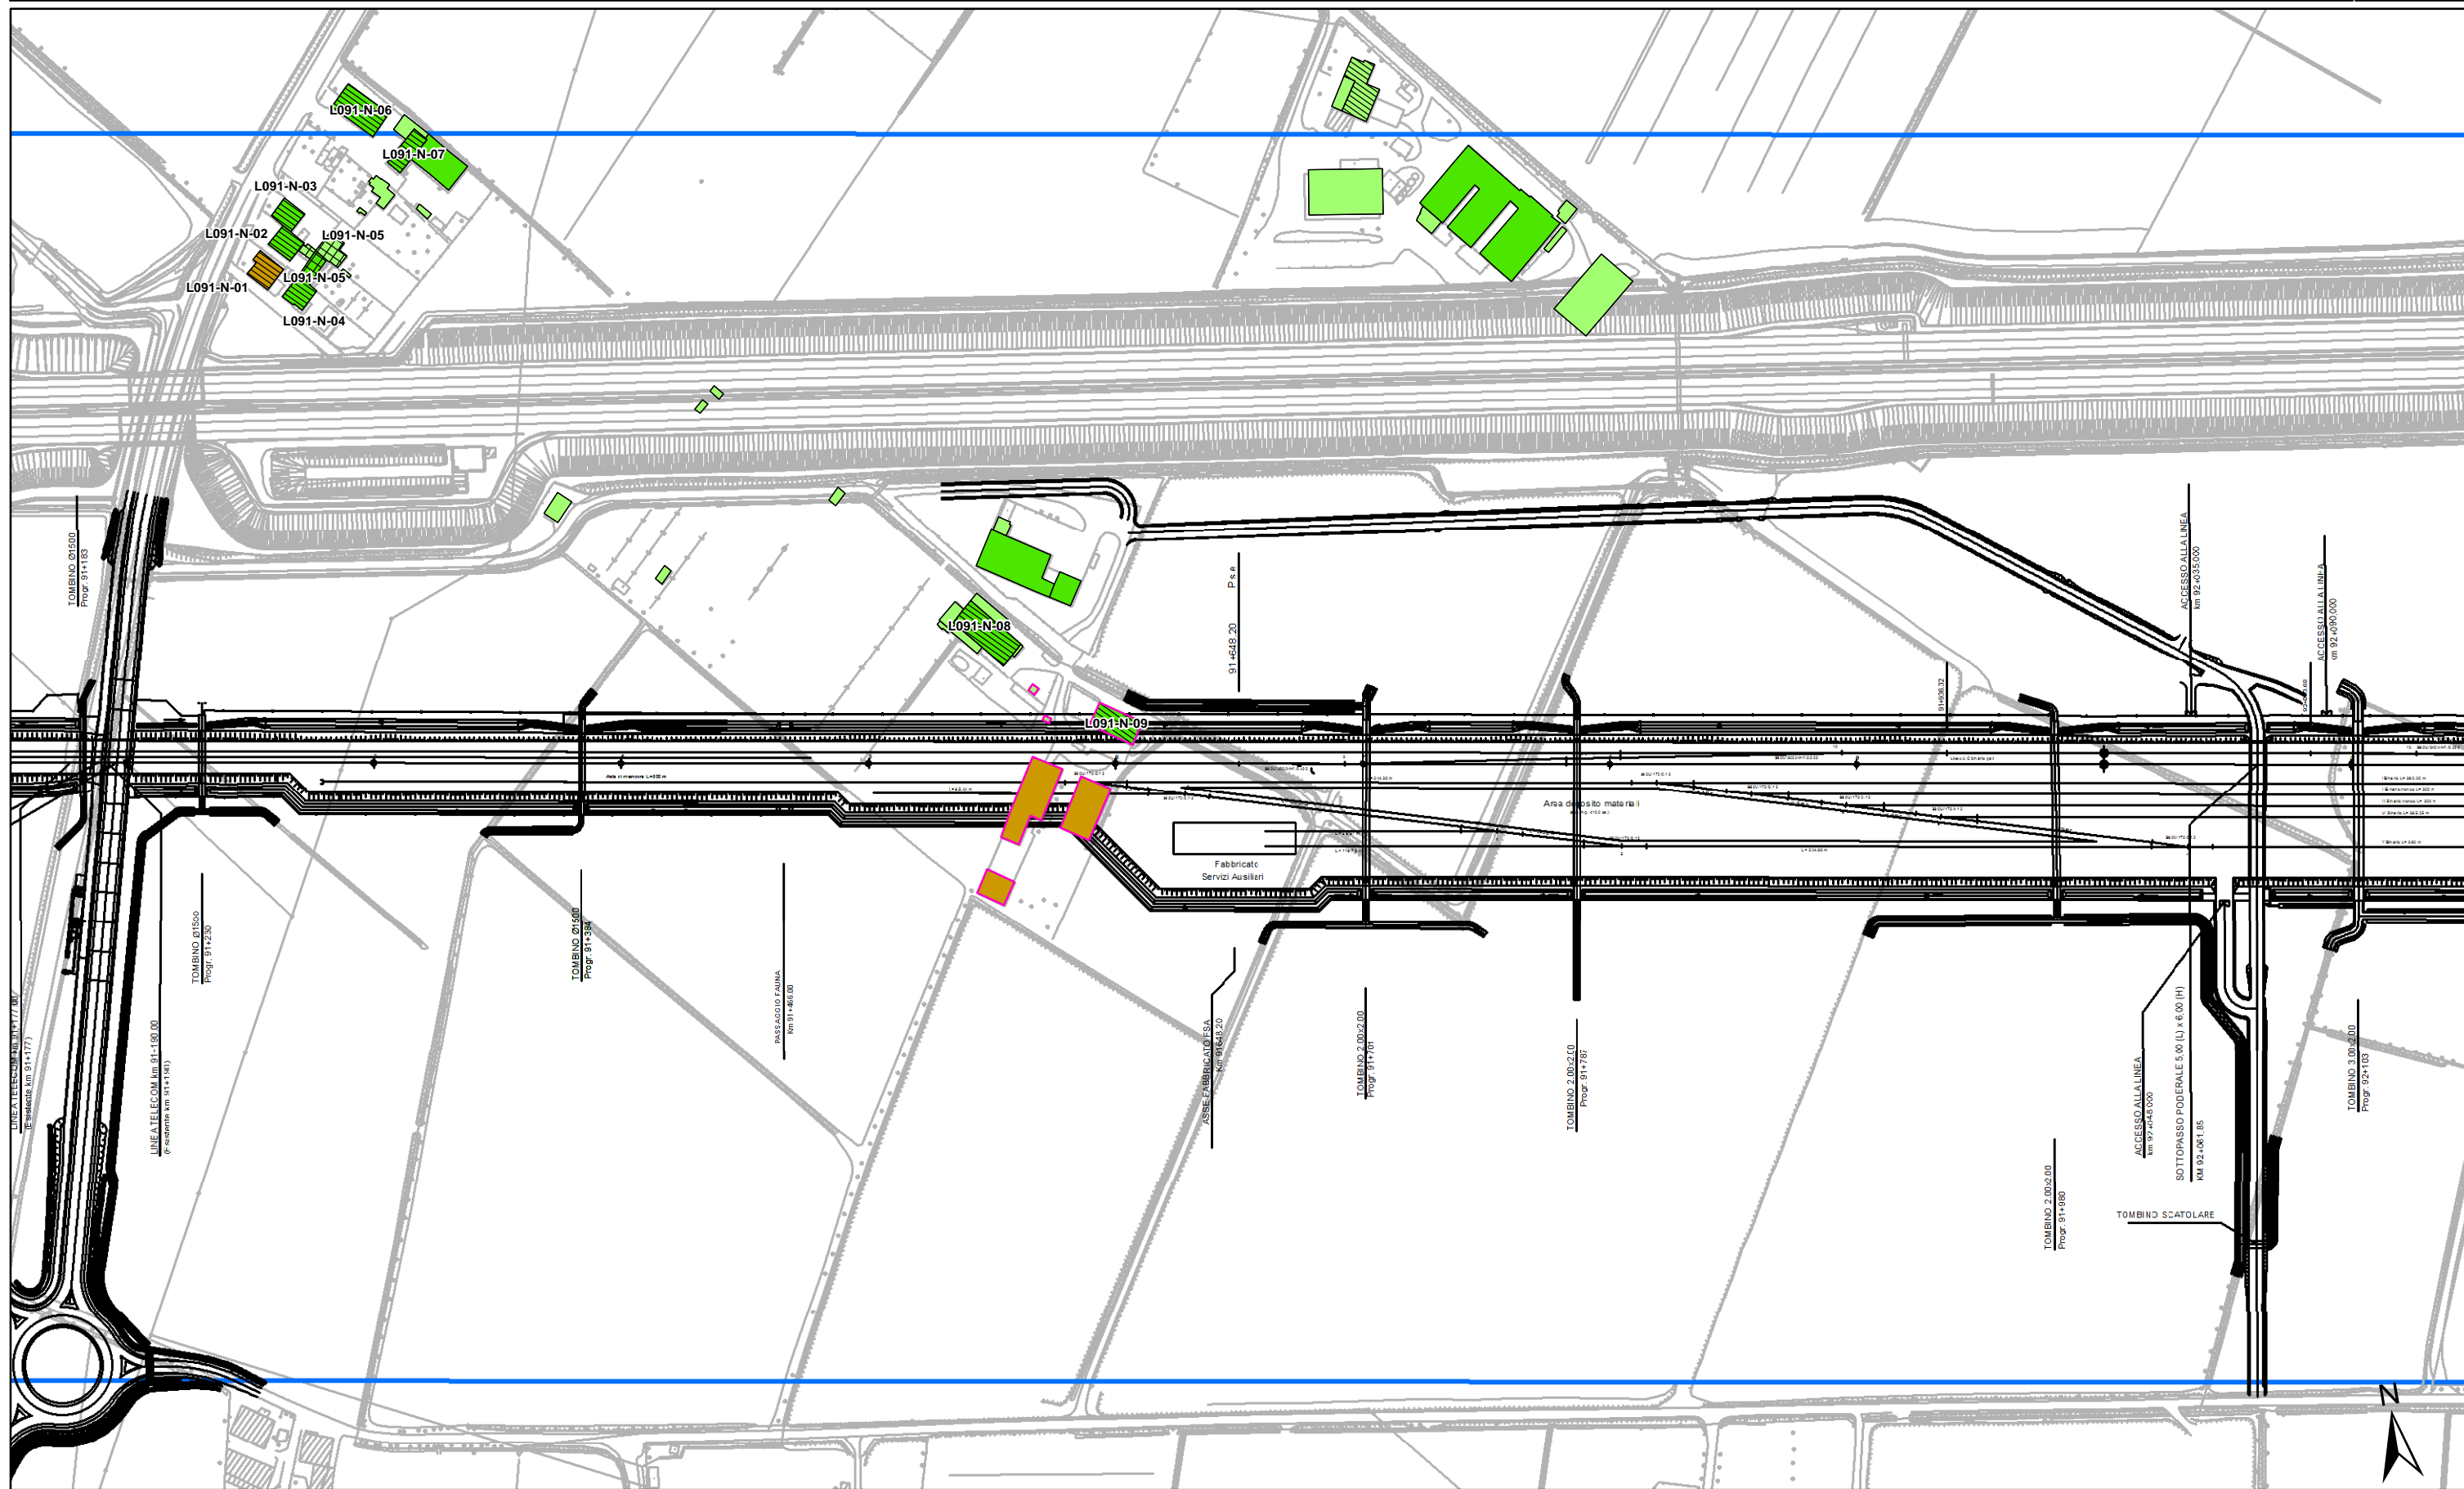

ALTEZZA DEGLI EDIFICI

- h=3.50 m (1 piano)
- h=13.50 m (4 piani)
- h=7.50 m (2 piani)
- h > 13.50 m (> 4 piani)
- h=10.50 m (3 piani)


DESTINAZIONE D'USO DEI FABBRICATI


- Residenziali e assimilabili
- Edificio dismesso o rudere
- Produttivo (Industria, Artigianato, ...)
- Servizi Sanitari
- Servizi per l'istruzione
- Altro (magazzino, baracca, ...)
- Commercio, uffici e terziario
- Edifici in demolizione

- Edifici di culto
- Edificio dismesso o rudere
- Servizi Sanitari
- Altro (magazzino, baracca, ...)
- Edifici in demolizione

- Aree di espansione
- Fascia di pertinenza AC/AV/IC:
Fascia 100 m
- Fascia 250 m
- Fascia 250 m in galleria

- Fasce di pertinenza concorsuali:
- A4
- A22
- Bre.Be.Mi.
- SP236
- A21
- SP11
- Linea FS Milano-Venezia
- IC Brescia Ovest
- Linea FS Brescia-Olmeneta
- Linea FS Brescia-Parma

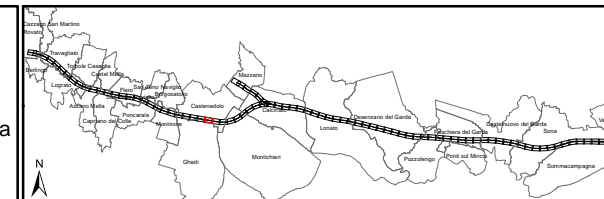

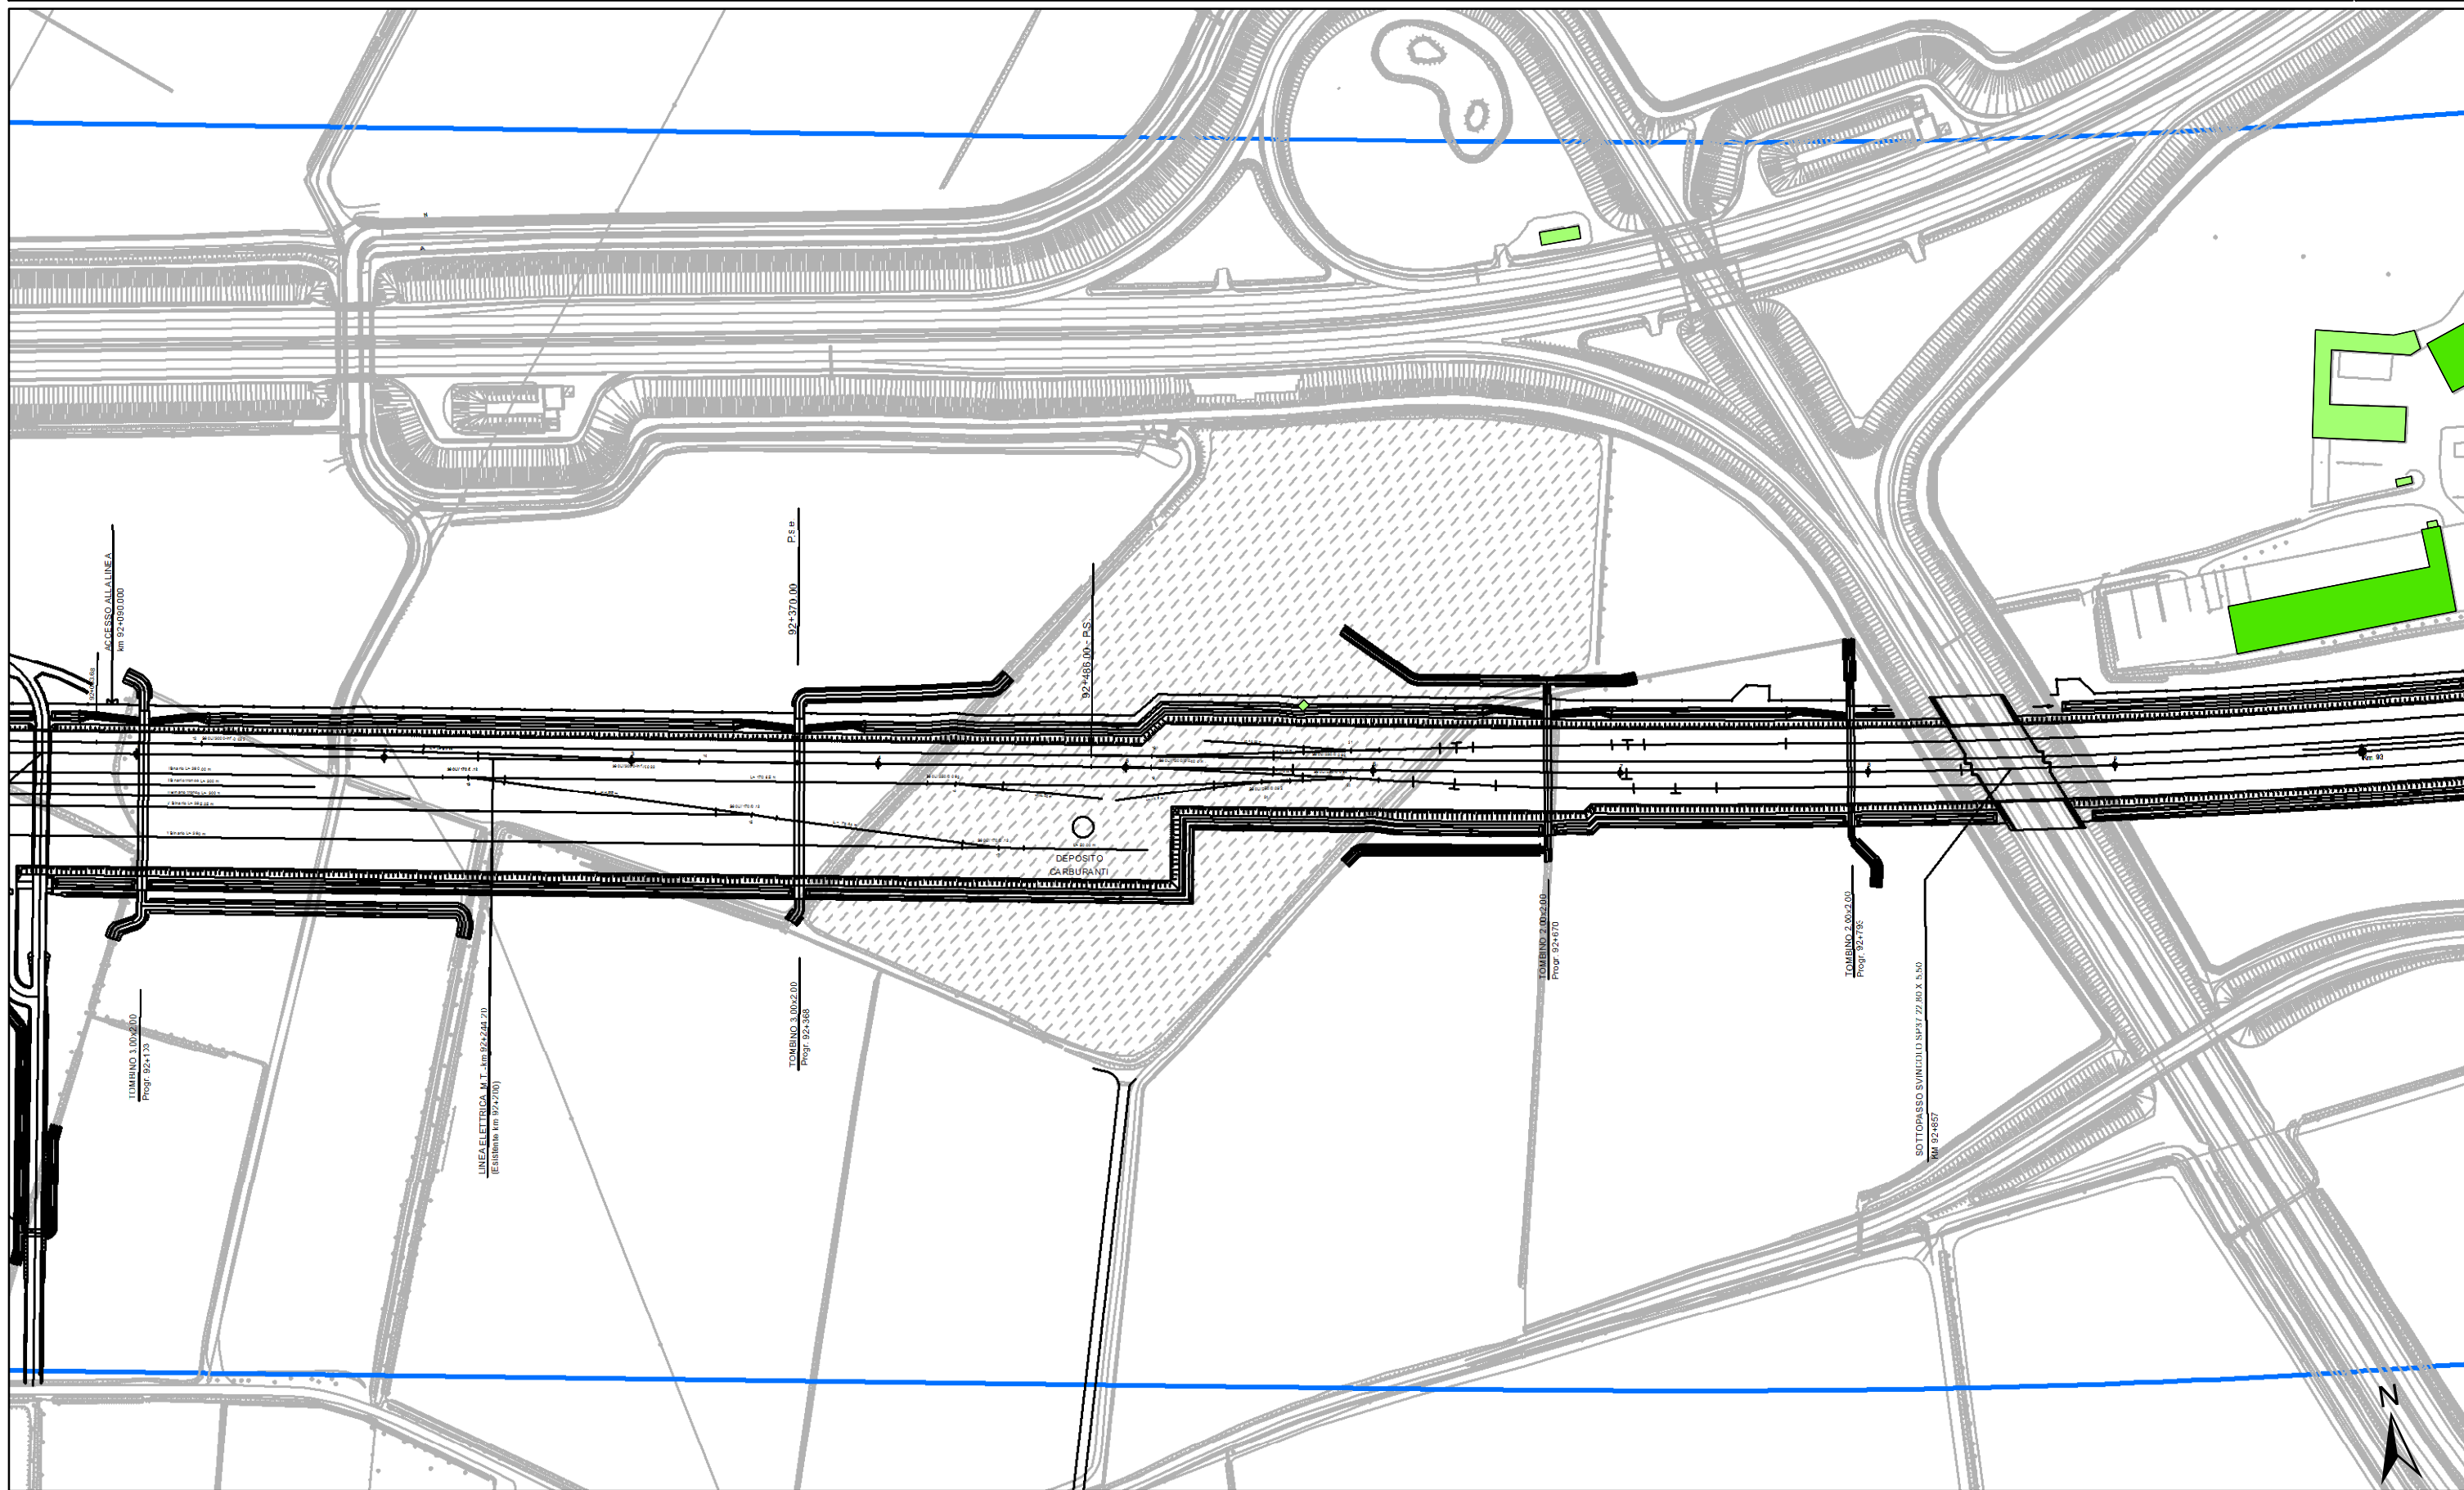

ALTEZZA DEGLI EDIFICI

- h=3.50 m (1 piano)
- h=7.50 m (2 piani)
- h=10.50 m (3 piani)
- h=13.50 m (4 piani)
- h > 13.50 m (> 4 piani)


DESTINAZIONE D'USO DEI FABBRICATI


- Residenziali e assimilabili
- Produttivo (Industria, Artigianato, ...)
- Servizi per l'istruzione
- Commercio, uffici e terziario

- Edifici di culto
- Edificio dismesso o rudere
- Servizi Sanitari
- Altro (magazzino, baracca, ...)
- Edifici in demolizione

- Aree di espansione
- Fasce di pertinenza AC/AV/IC:**
- Fascia 100 m
- Fascia 250 m
- Fascia 250 m in galleria

- Fasce di pertinenza concorsuali:**
- A4
- A22
- Bre.Be.Mi.
- A21
- SP236
- SP11
- Linea FS Milano-Venezia
- IC Brescia Ovest
- Linea FS Brescia-Olmeneta
- Linea FS Brescia-Parma

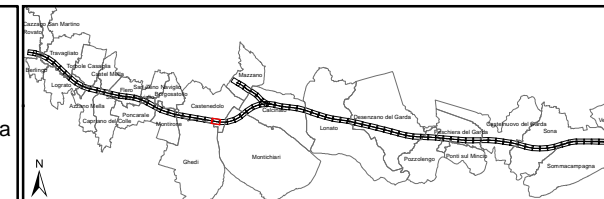

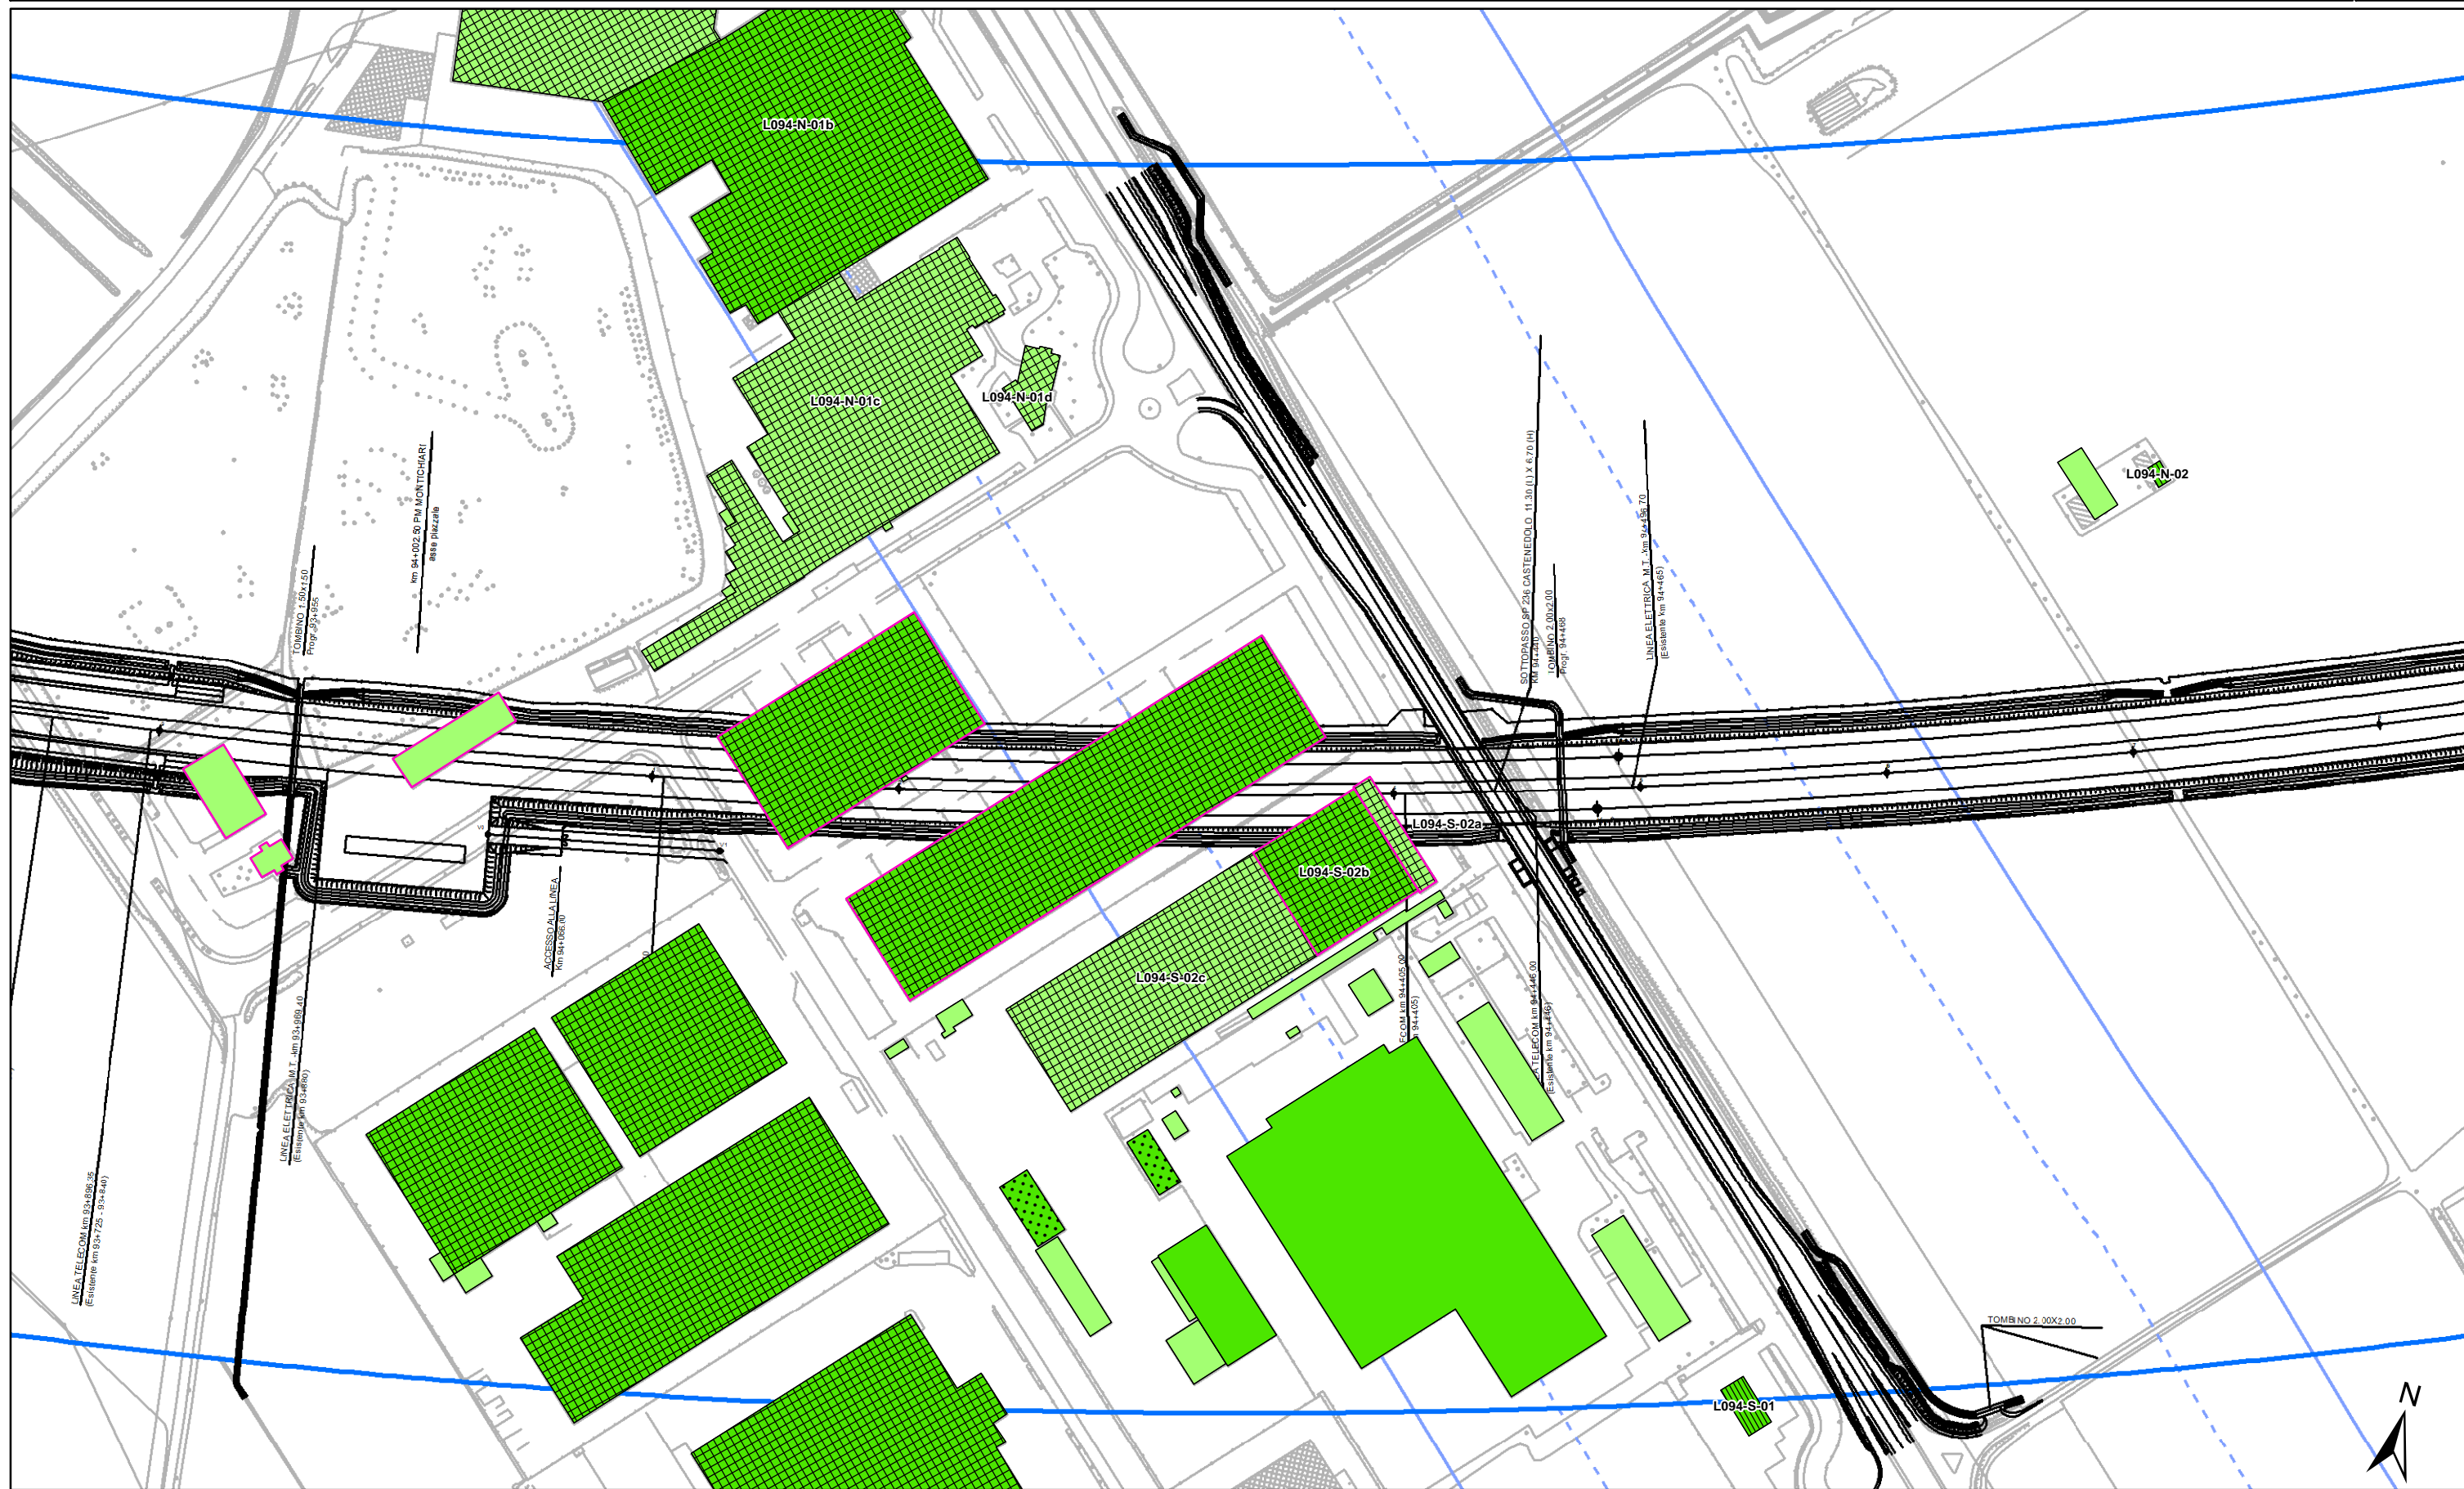

ALTEZZA DEGLI EDIFICI

	h=3.50 m (1 piano)		h=13.50 m (4 piani)
	h=7.50 m (2 piani)		h > 13.50 m (> 4 piani)
	h=10.50 m (3 piani)		

DESTINAZIONE D'USO DEI FABBRICATI


	Residenziali e assimilabili		Edifici di culto
	Produttivo (Industria, Artigianato, ...)		Edificio dismesso o rudere
	Servizi per l'istruzione		Servizi Sanitari
	Commercio, uffici e terziario		Altro (magazzino, baracca, ...)
			Edifici in demolizione


Aree di espansione

	Aree di espansione
	Fascia 100 m
	Fascia 250 m
	Fascia 250 m in galleria

Fasce di pertinenza concorsuali:

	A4		A22		Linea FS Milano-Venezia
	Bre.Be.Mi.		SP236		IC Brescia Ovest
	A21		SP11		Linea FS Brescia-Olmeneta
					Linea FS Brescia-Parma

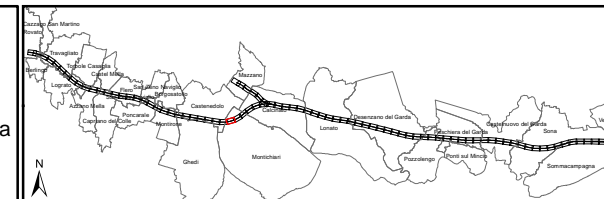

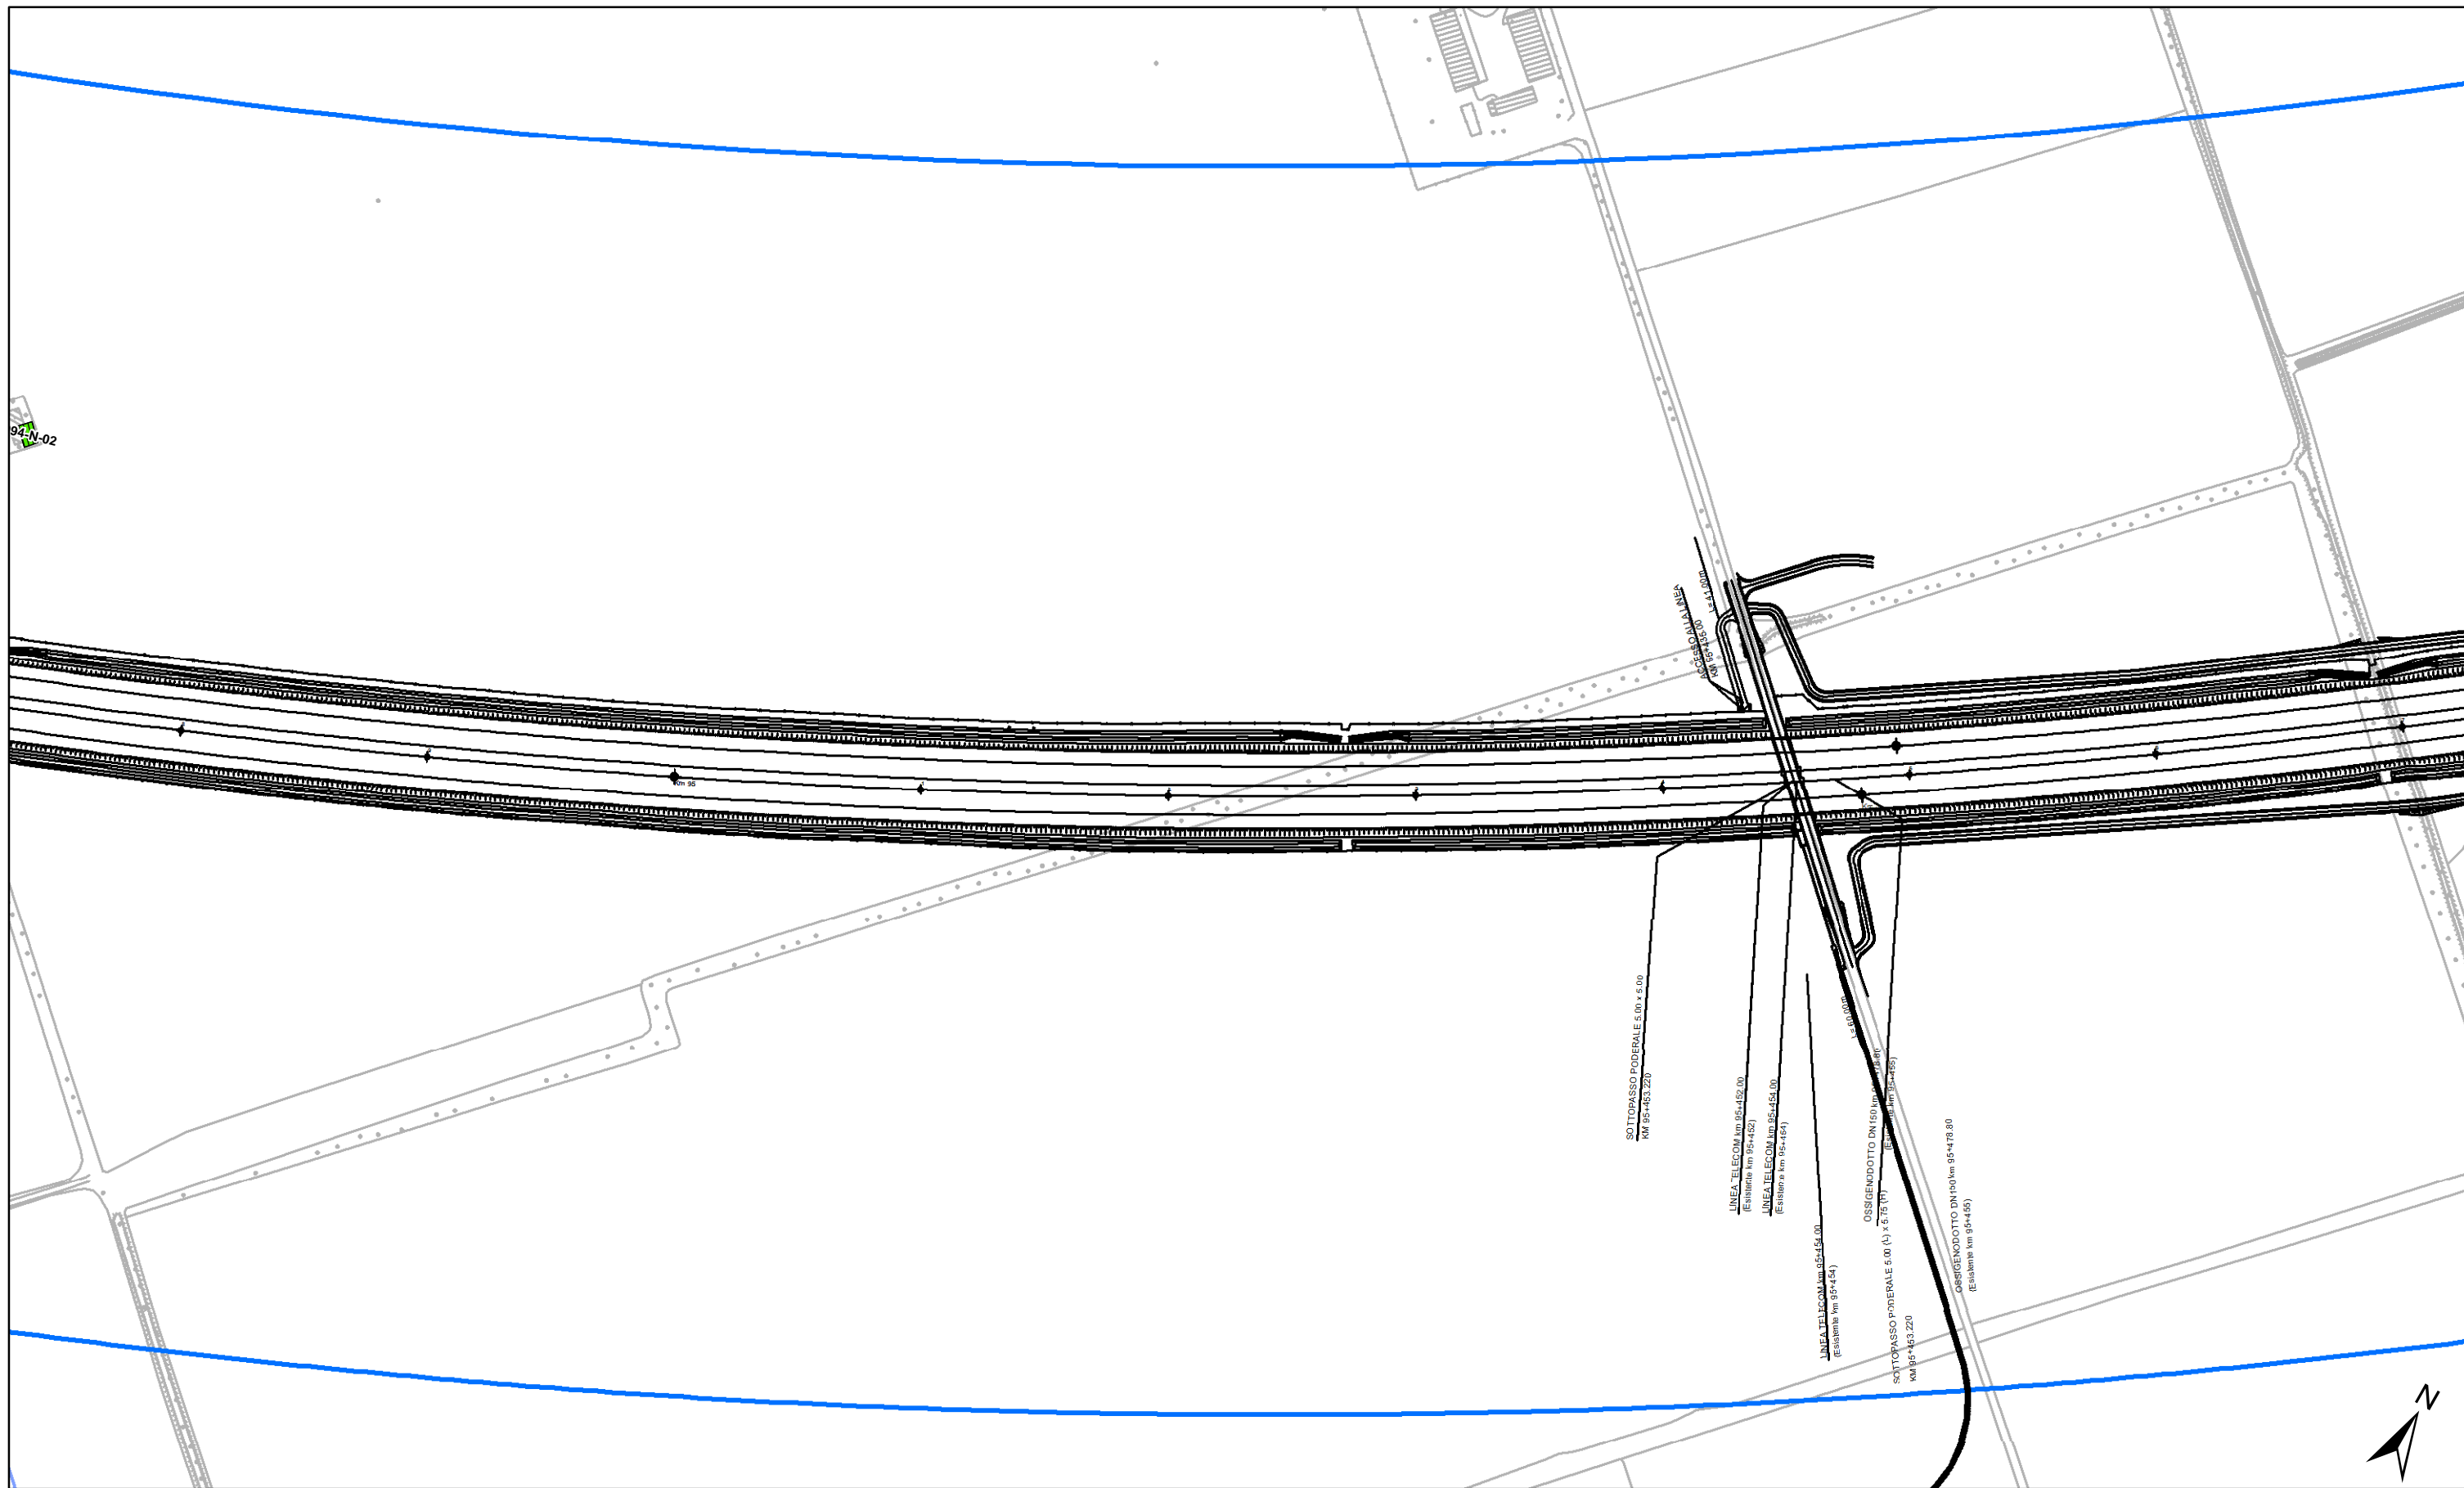

ALTEZZA DEGLI EDIFICI

h=3.50 m (1 piano)	h=13.50 m (4 piani)
h=7.50 m (2 piani)	h > 13.50 m (> 4 piani)
h=10.50 m (3 piani)	

DESTINAZIONE D'USO DEI FABBRICATI

Residenziali e assimilabili	Edifici di culto
Produttivo (Industria, Artigianato,...)	Edificio dismesso o rudere
Servizi per l'istruzione	Servizi Sanitari
Commercio, uffici e terziario	Altro (magazzino, baracca, ...)
	Edifici in demolizione

Fasce di pertinenza AC/AV/IC:


Fascia 100 m
Fascia 250 m
Fascia 250 m in galleria


Fasce di pertinenza concorsuali:

A4	A22
Bre.Be.Mi.	SP236
A21	SP11

Fasce di pertinenza concorsuali:

Linea FS Milano-Venezia
IC Brescia Ovest
Linea FS Brescia-Olmeneta
Linea FS Brescia-Parma

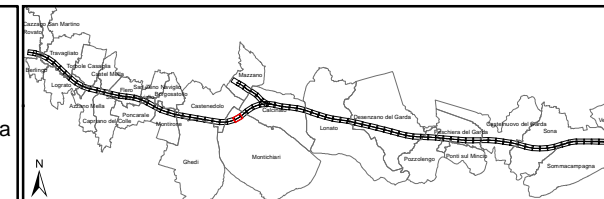

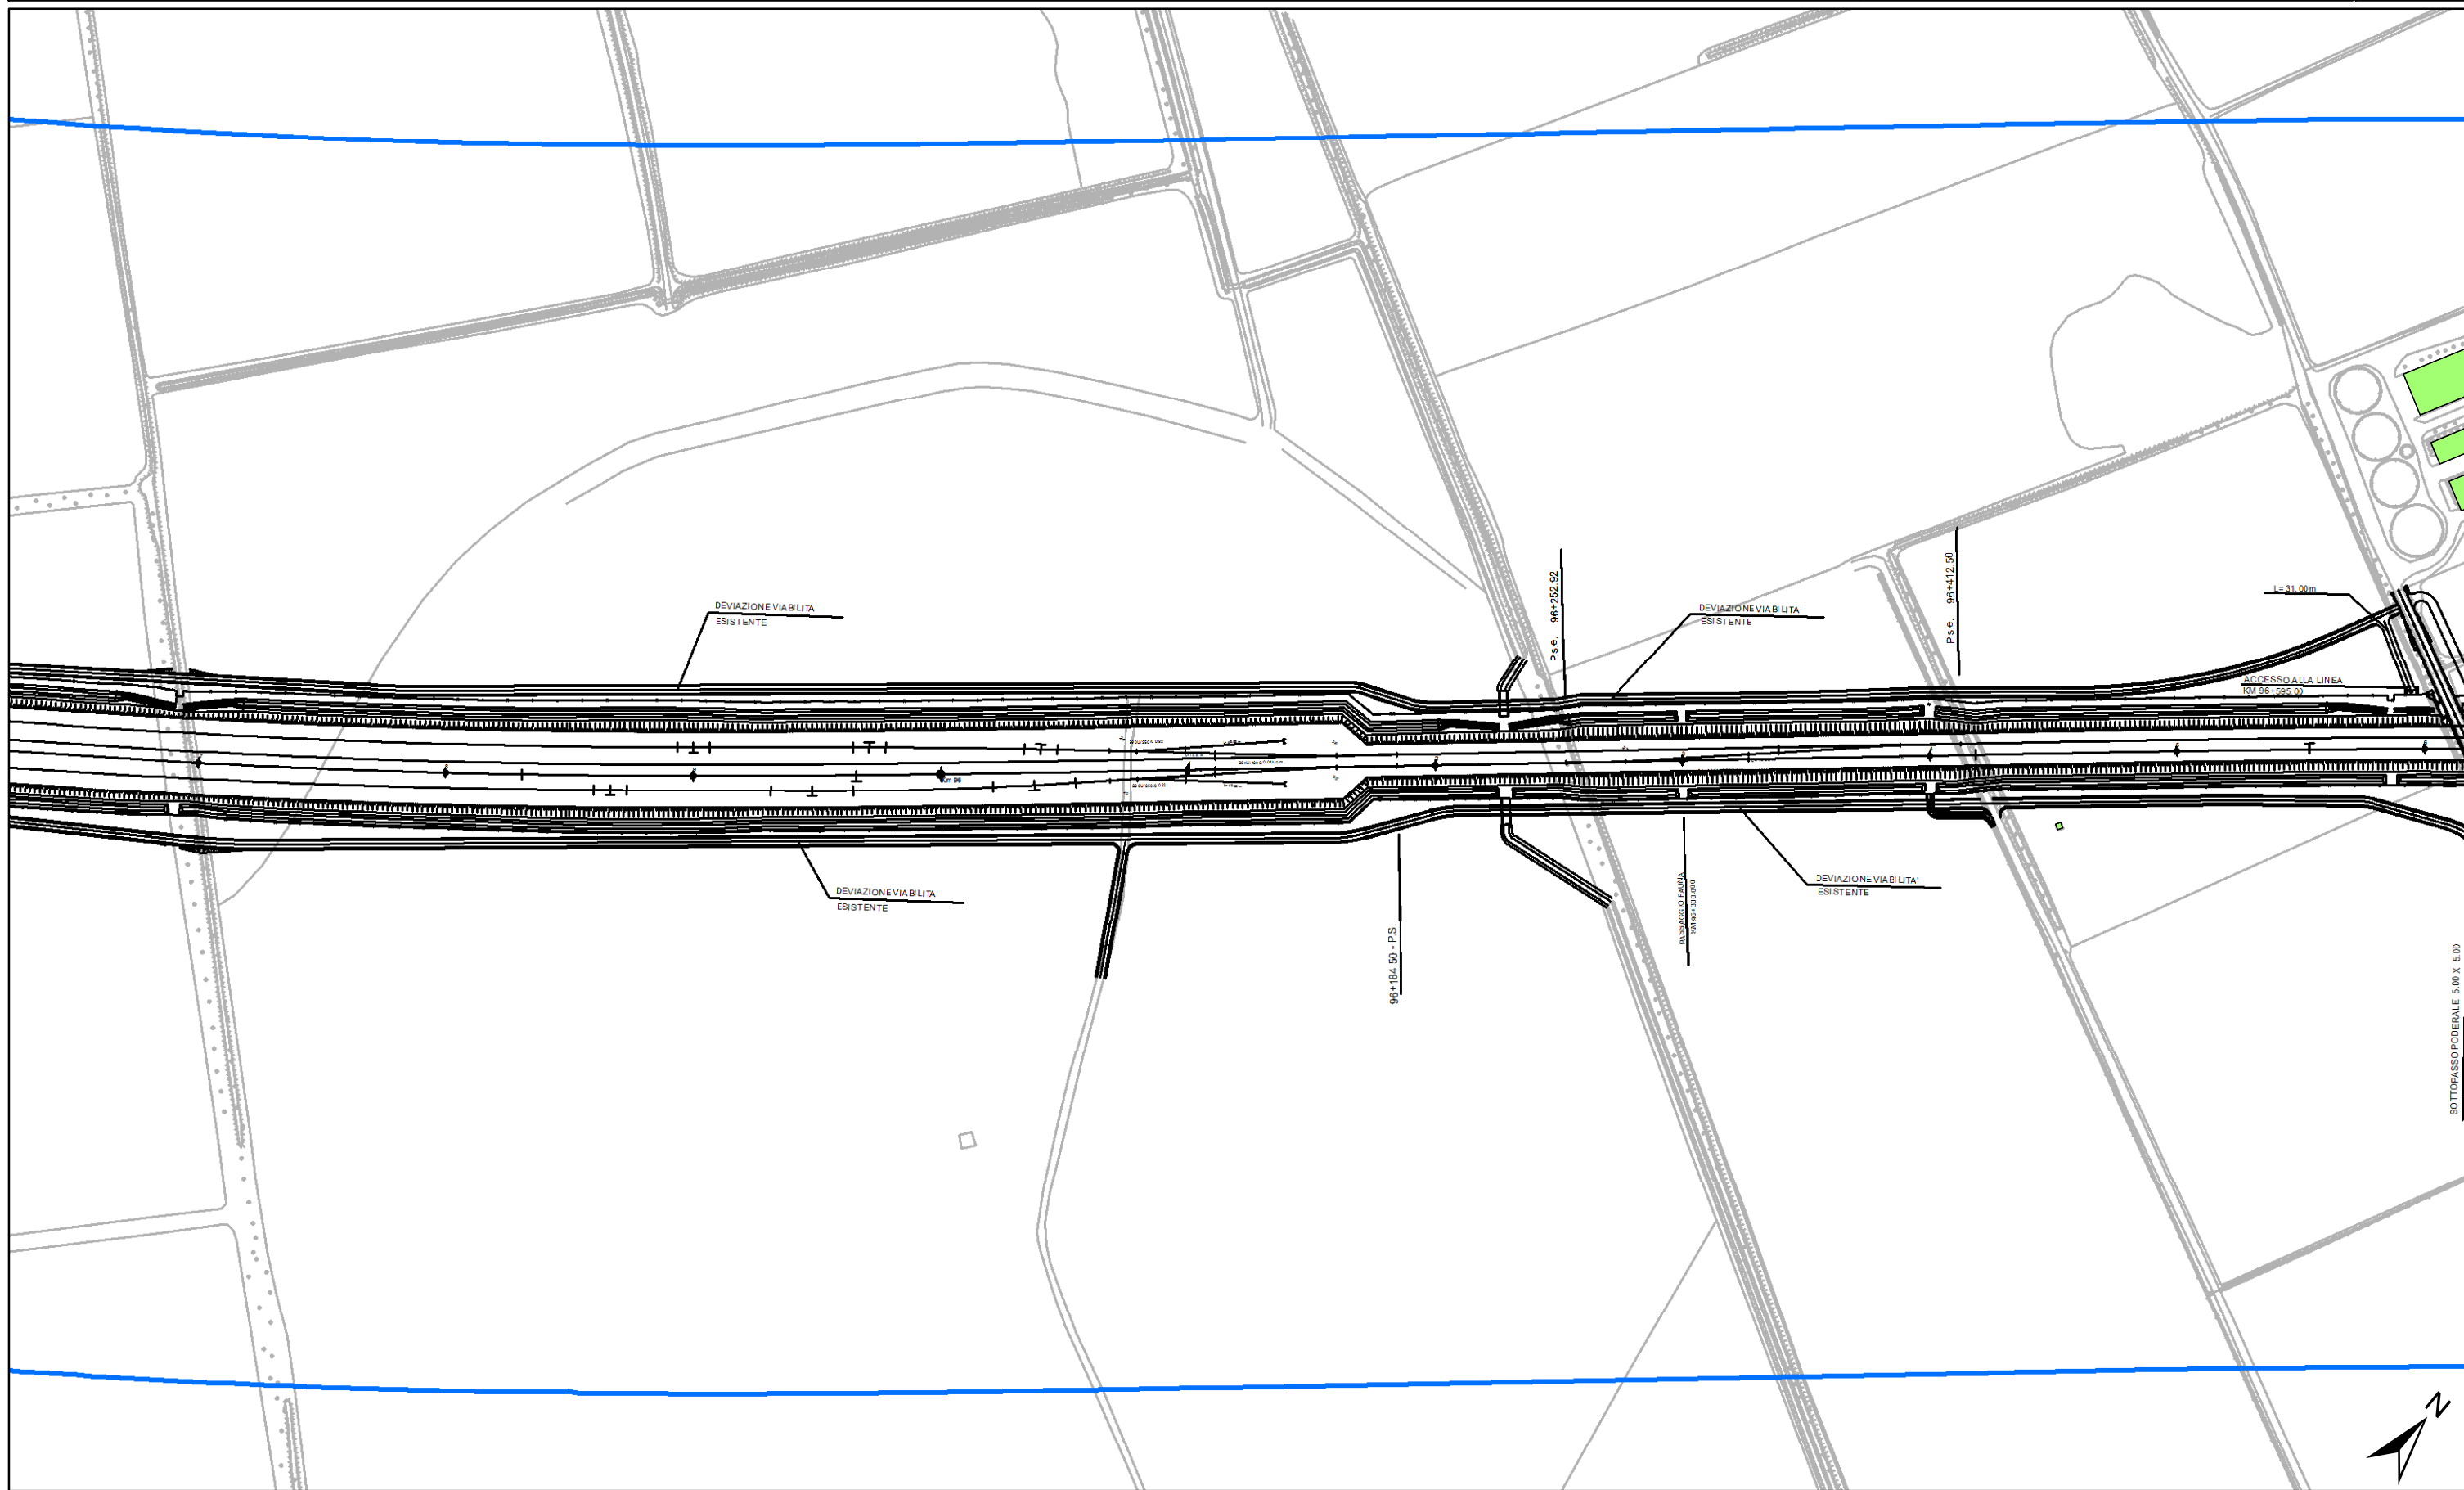

ALTEZZA DEGLI EDIFICI

h=3.50 m (1 piano)	h=13.50 m (4 piani)
h=7.50 m (2 piani)	h > 13.50 m (> 4 piani)
h=10.50 m (3 piani)	

DESTINAZIONE D'USO DEI FABBRICATI


Residenziali e assimilabili	Edifici di culto
Produttivo (Industria, Artigianato,...)	Edificio dismesso o rudere
Servizi per l'istruzione	Servizi Sanitari
Commercio, uffici e terziario	Altro (magazzino, baracca, ...)
	Edifici in demolizione


Aree di espansione

Aree di espansione
Fasce di pertinenza AC/AV/IC:
Fascia 100 m
Fascia 250 m
Fascia 250 m in galleria

Fasce di pertinenza concorsuali:

A4	A22	Linea FS Milano-Venezia
Bre.Be.Mi.	SP236	IC Brescia Ovest
A21	SP11	Linea FS Brescia-Olmeneta
		Linea FS Brescia-Parma

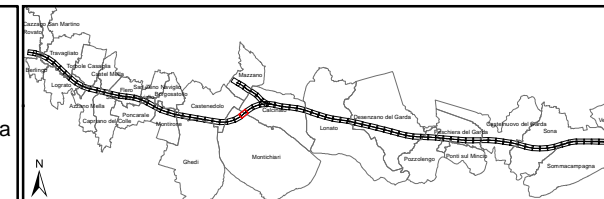

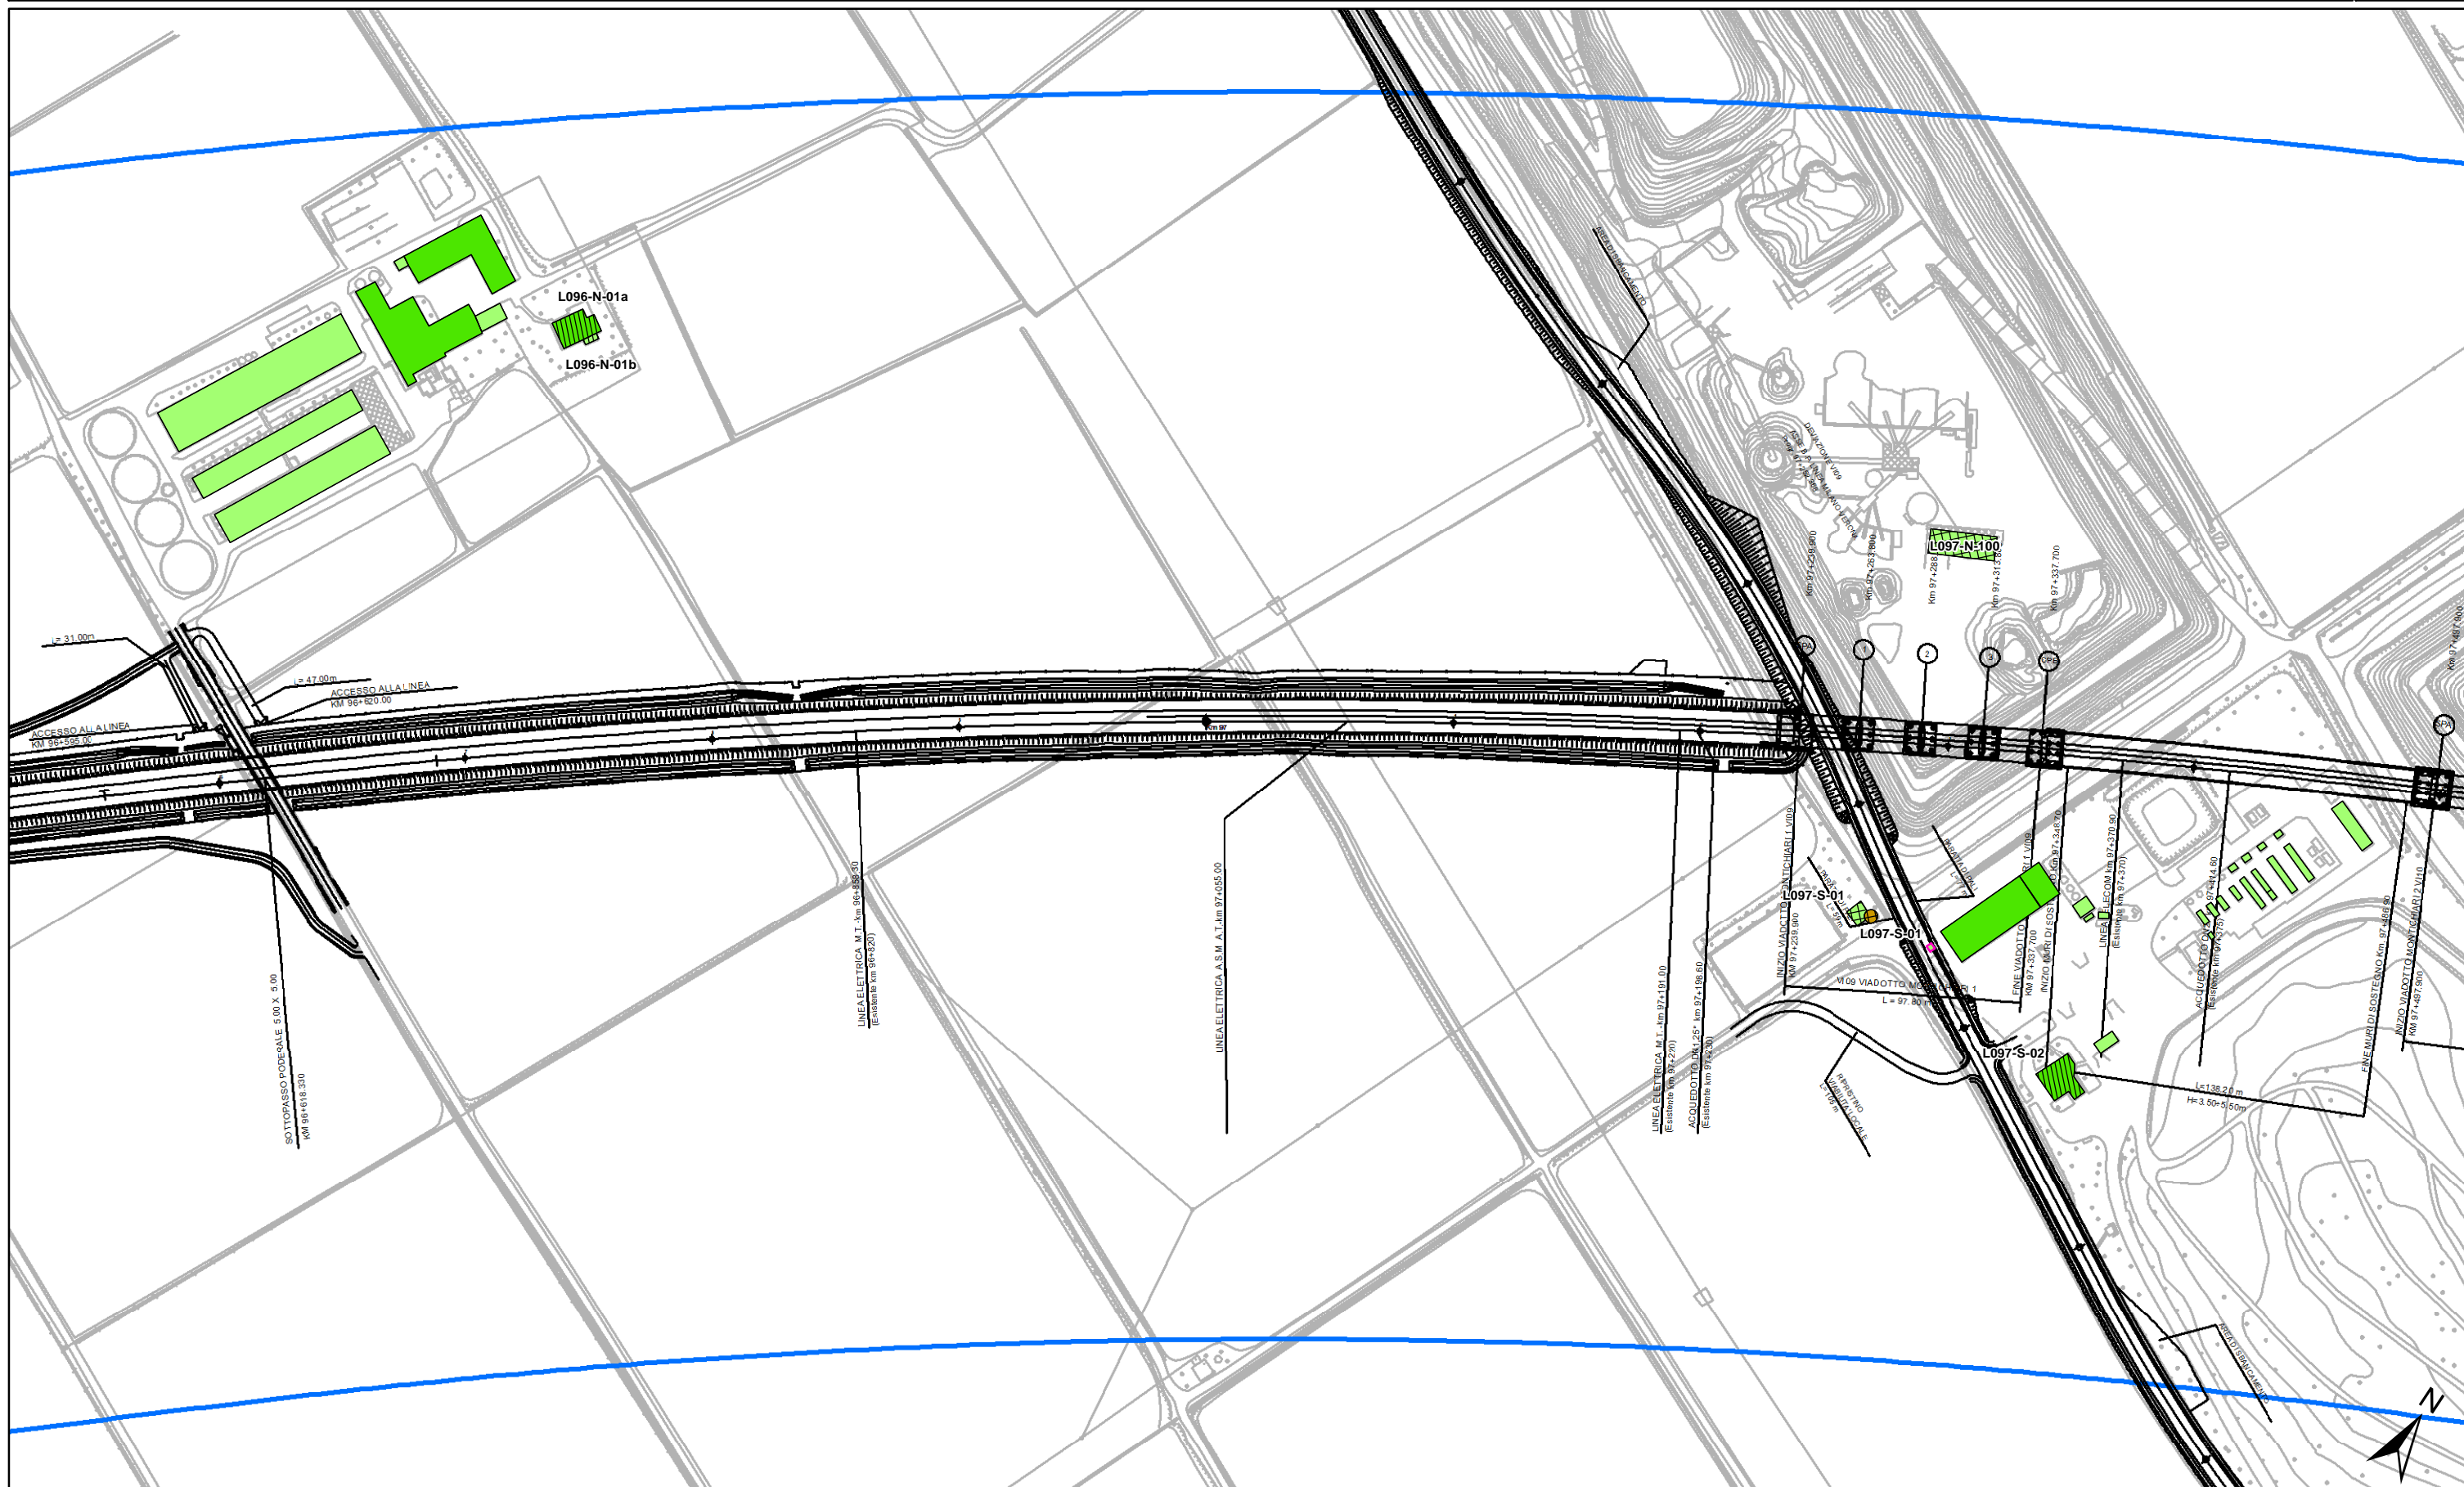

ALTEZZA DEGLI EDIFICI

h=3.50 m (1 piano)	h=13.50 m (4 piani)
h=7.50 m (2 piani)	h > 13.50 m (> 4 piani)
h=10.50 m (3 piani)	

DESTINAZIONE D'USO DEI FABBRICATI

Residenziali e assimilabili	Edifici di culto
Produttivo (Industria, Artigianato, ...)	Edificio dismesso o rudere
Servizi per l'istruzione	Servizi Sanitari
Commercio, uffici e terziario	Altro (magazzino, baracca, ...)
	Edifici in demolizione

Fasce di pertinenza AC/AV/IC:


Fascia 100 m
Fascia 250 m
Fascia 250 m in galleria

Fasce di pertinenza concorsuali:

A4	A22
Bre.Be.Mi.	SP236
A21	SP11

Fasce di pertinenza concorsuali:

Linea FS Milano-Venezia
IC Brescia Ovest
Linea FS Brescia-Olmeneta
Linea FS Brescia-Parma

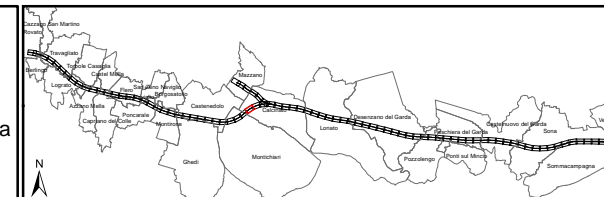



ALTEZZA DEGLI EDIFICI

- h=3.50 m (1 piano)
- h=7.50 m (2 piani)
- h=10.50 m (3 piani)
- h=13.50 m (4 piani)
- h > 13.50 m (> 4 piani)

DESTINAZIONE D'USO DEI FABBRICATI

- Residenziali e assimilabili
- Produttivo (Industria, Artigianato, ...)
- Commercio, uffici e terziario
- Edifici di culto
- Edificio dismesso o rudere
- Servizi Sanitari
- Altro (magazzino, baracca, ...)
- Edifici in demolizione

Fasce di pertinenza AC/AV/IC:


- Fascia 100 m
- Fascia 250 m
- Fascia 250 m in galleria


Fasce di pertinenza concorsuali:

- A4
- Bre.Be.Mi.
- A21
- A22
- SP236
- SP11


Fasce di pertinenza concorsuali:

- Linea FS Milano-Venezia
- IC Brescia Ovest
- Linea FS Brescia-Olmeneta
- Linea FS Brescia-Parma

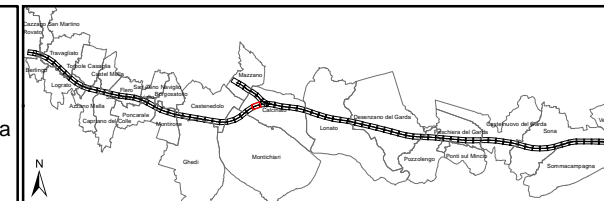

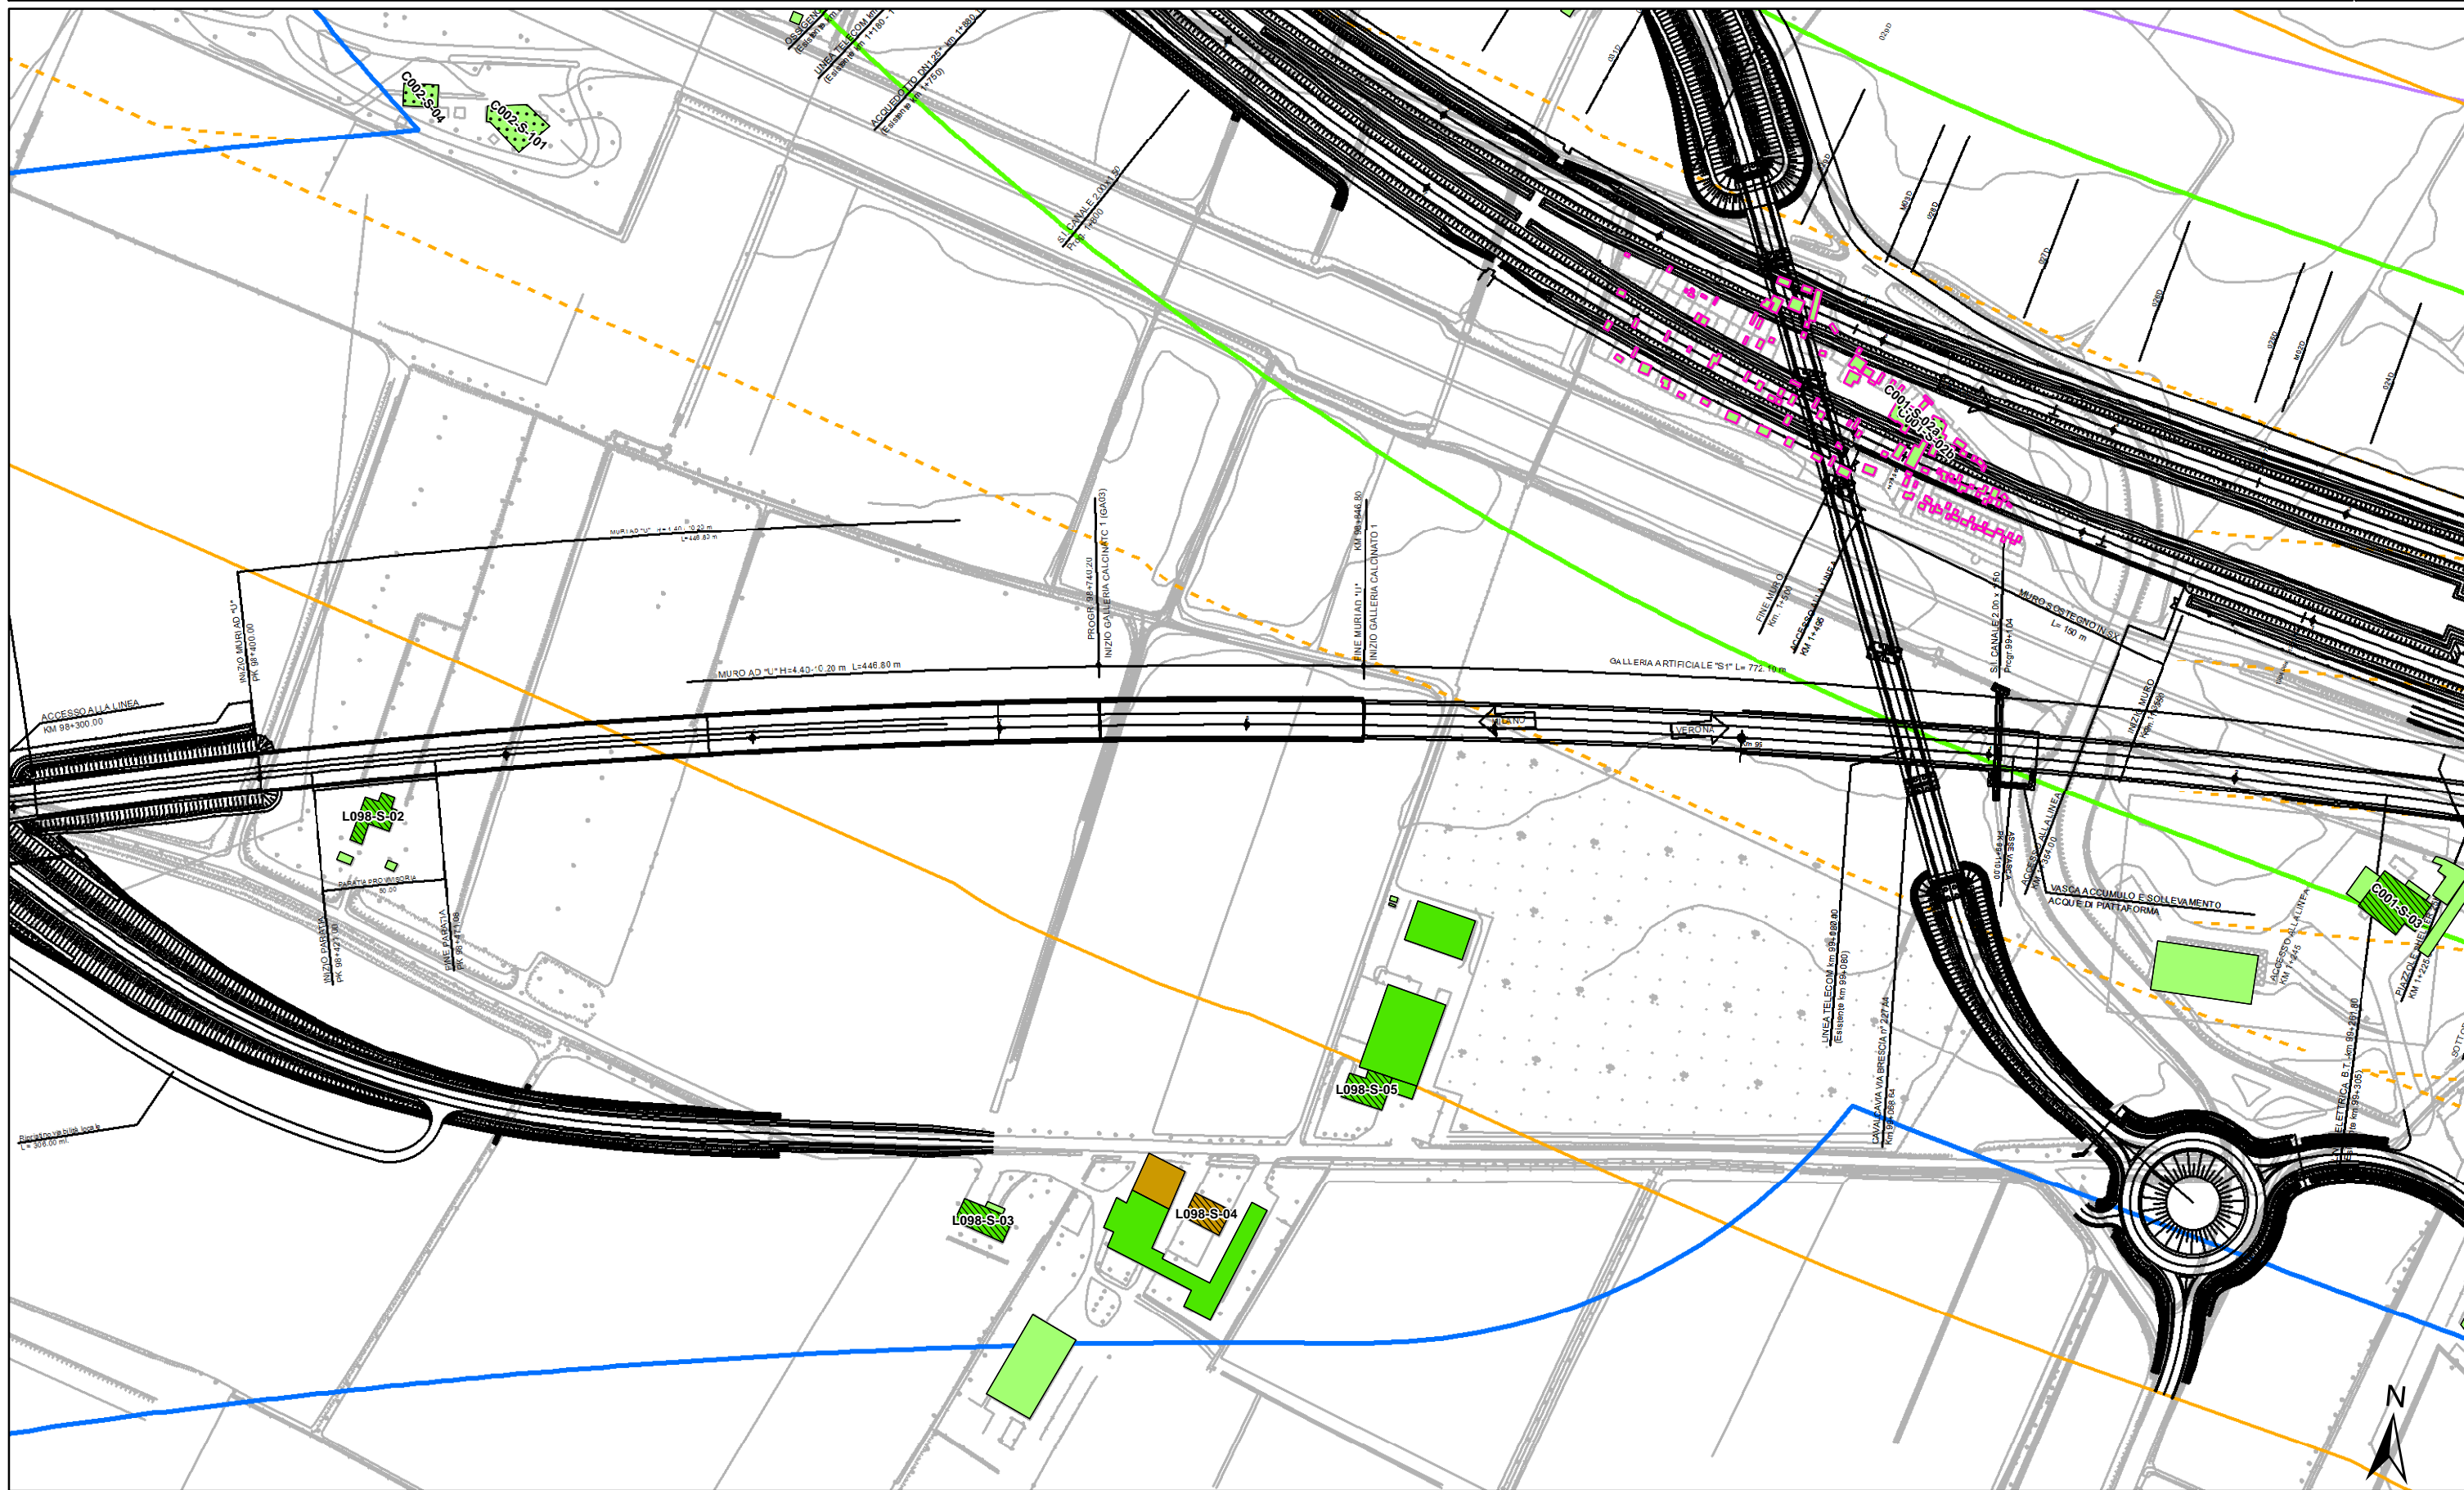

<p>ALTEZZA DEGLI EDIFICI</p> <ul style="list-style-type: none"> h=3.50 m (1 piano) h=7.50 m (2 piani) h=10.50 m (3 piani) h=13.50 m (4 piani) h > 13.50 m (> 4 piani) 	<p>DESTINAZIONE D'USO DEI FABBRICATI</p> <ul style="list-style-type: none"> Residenziali e assimilabili Produttivo (Industria, Artigianato,...) Servizi per l'istruzione Commercio, uffici e terziario Edifici di culto Edificio dismesso o rudere Servizi Sanitari Altro (magazzino, baracca, ...) Edifici in demolizione 	<p>Fasce di pertinenza AC/AV/IC:</p> <ul style="list-style-type: none"> Fascia 100 m Fascia 250 m Fascia 250 m in galleria 	<p>Fasce di pertinenza concorsuali:</p> <ul style="list-style-type: none"> A4 A22 Bre.Be.Mi. A21 SP11 Linea FS Milano-Venezia IC Brescia Ovest Linea FS Brescia-Olmeneta SP236 SP11 Linea FS Brescia-Parma 	
--	--	---	--	--

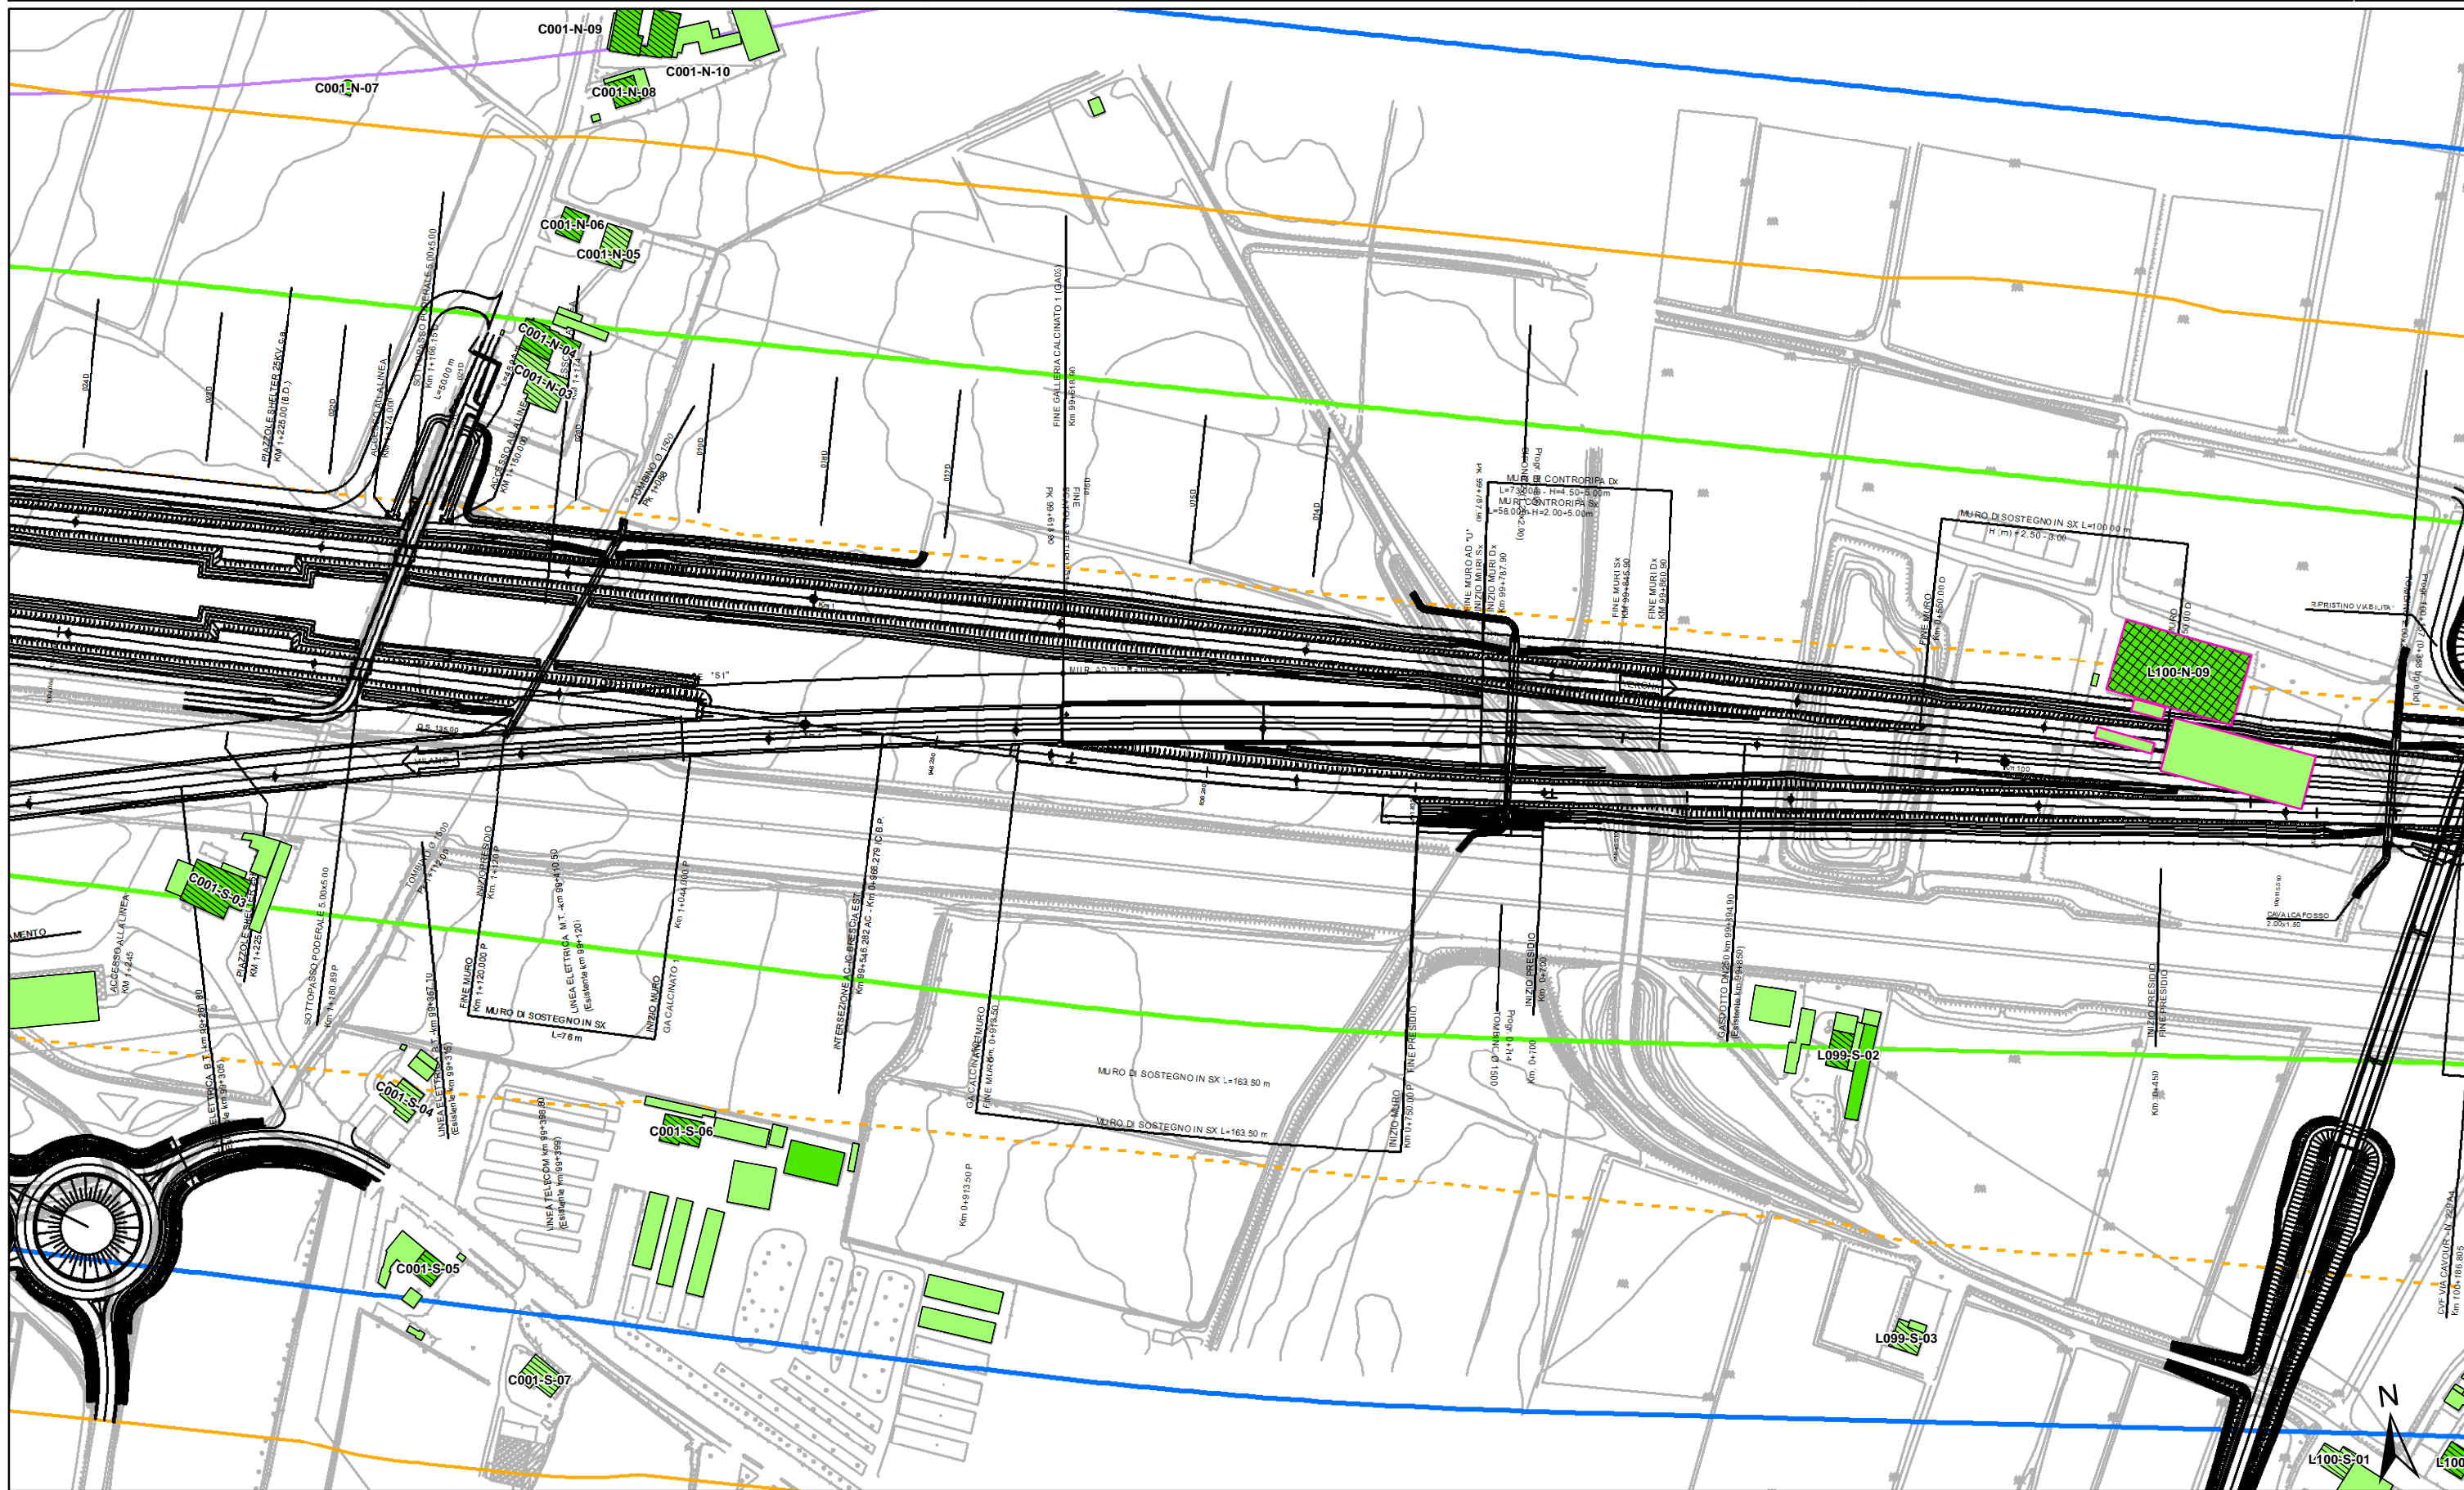

ALTEZZA DEGLI EDIFICI

	h=3.50 m (1 piano)		h=13.50 m (4 piani)
	h=7.50 m (2 piani)		h > 13.50 m (> 4 piani)
	h=10.50 m (3 piani)		

DESTINAZIONE D'USO DEI FABBRICATI


	Residenziali e assimilabili		Edifici di culto
	Produttivo (Industria, Artigianato, ...)		Edificio dismesso o rudere
	Servizi per l'istruzione		Servizi Sanitari
	Commercio, uffici e terziario		Altro (magazzino, baracca, ...)
			Edifici in demolizione


Aree di espansione

	Aree di espansione
	Fascia 100 m
	Fascia 250 m
	Fascia 250 m in galleria

Fasce di pertinenza concorsuali:

	A4		A22		Linea FS Milano-Venezia
	Bre.Be.Mi.		SP236		IC Brescia Ovest
	A21		SP11		Linea FS Brescia-Olmeneta
					Linea FS Brescia-Parma

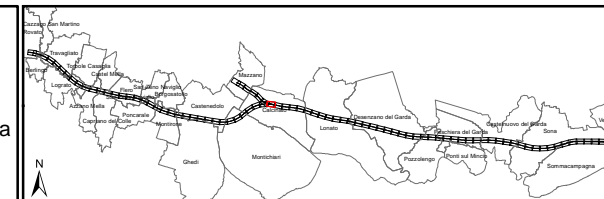

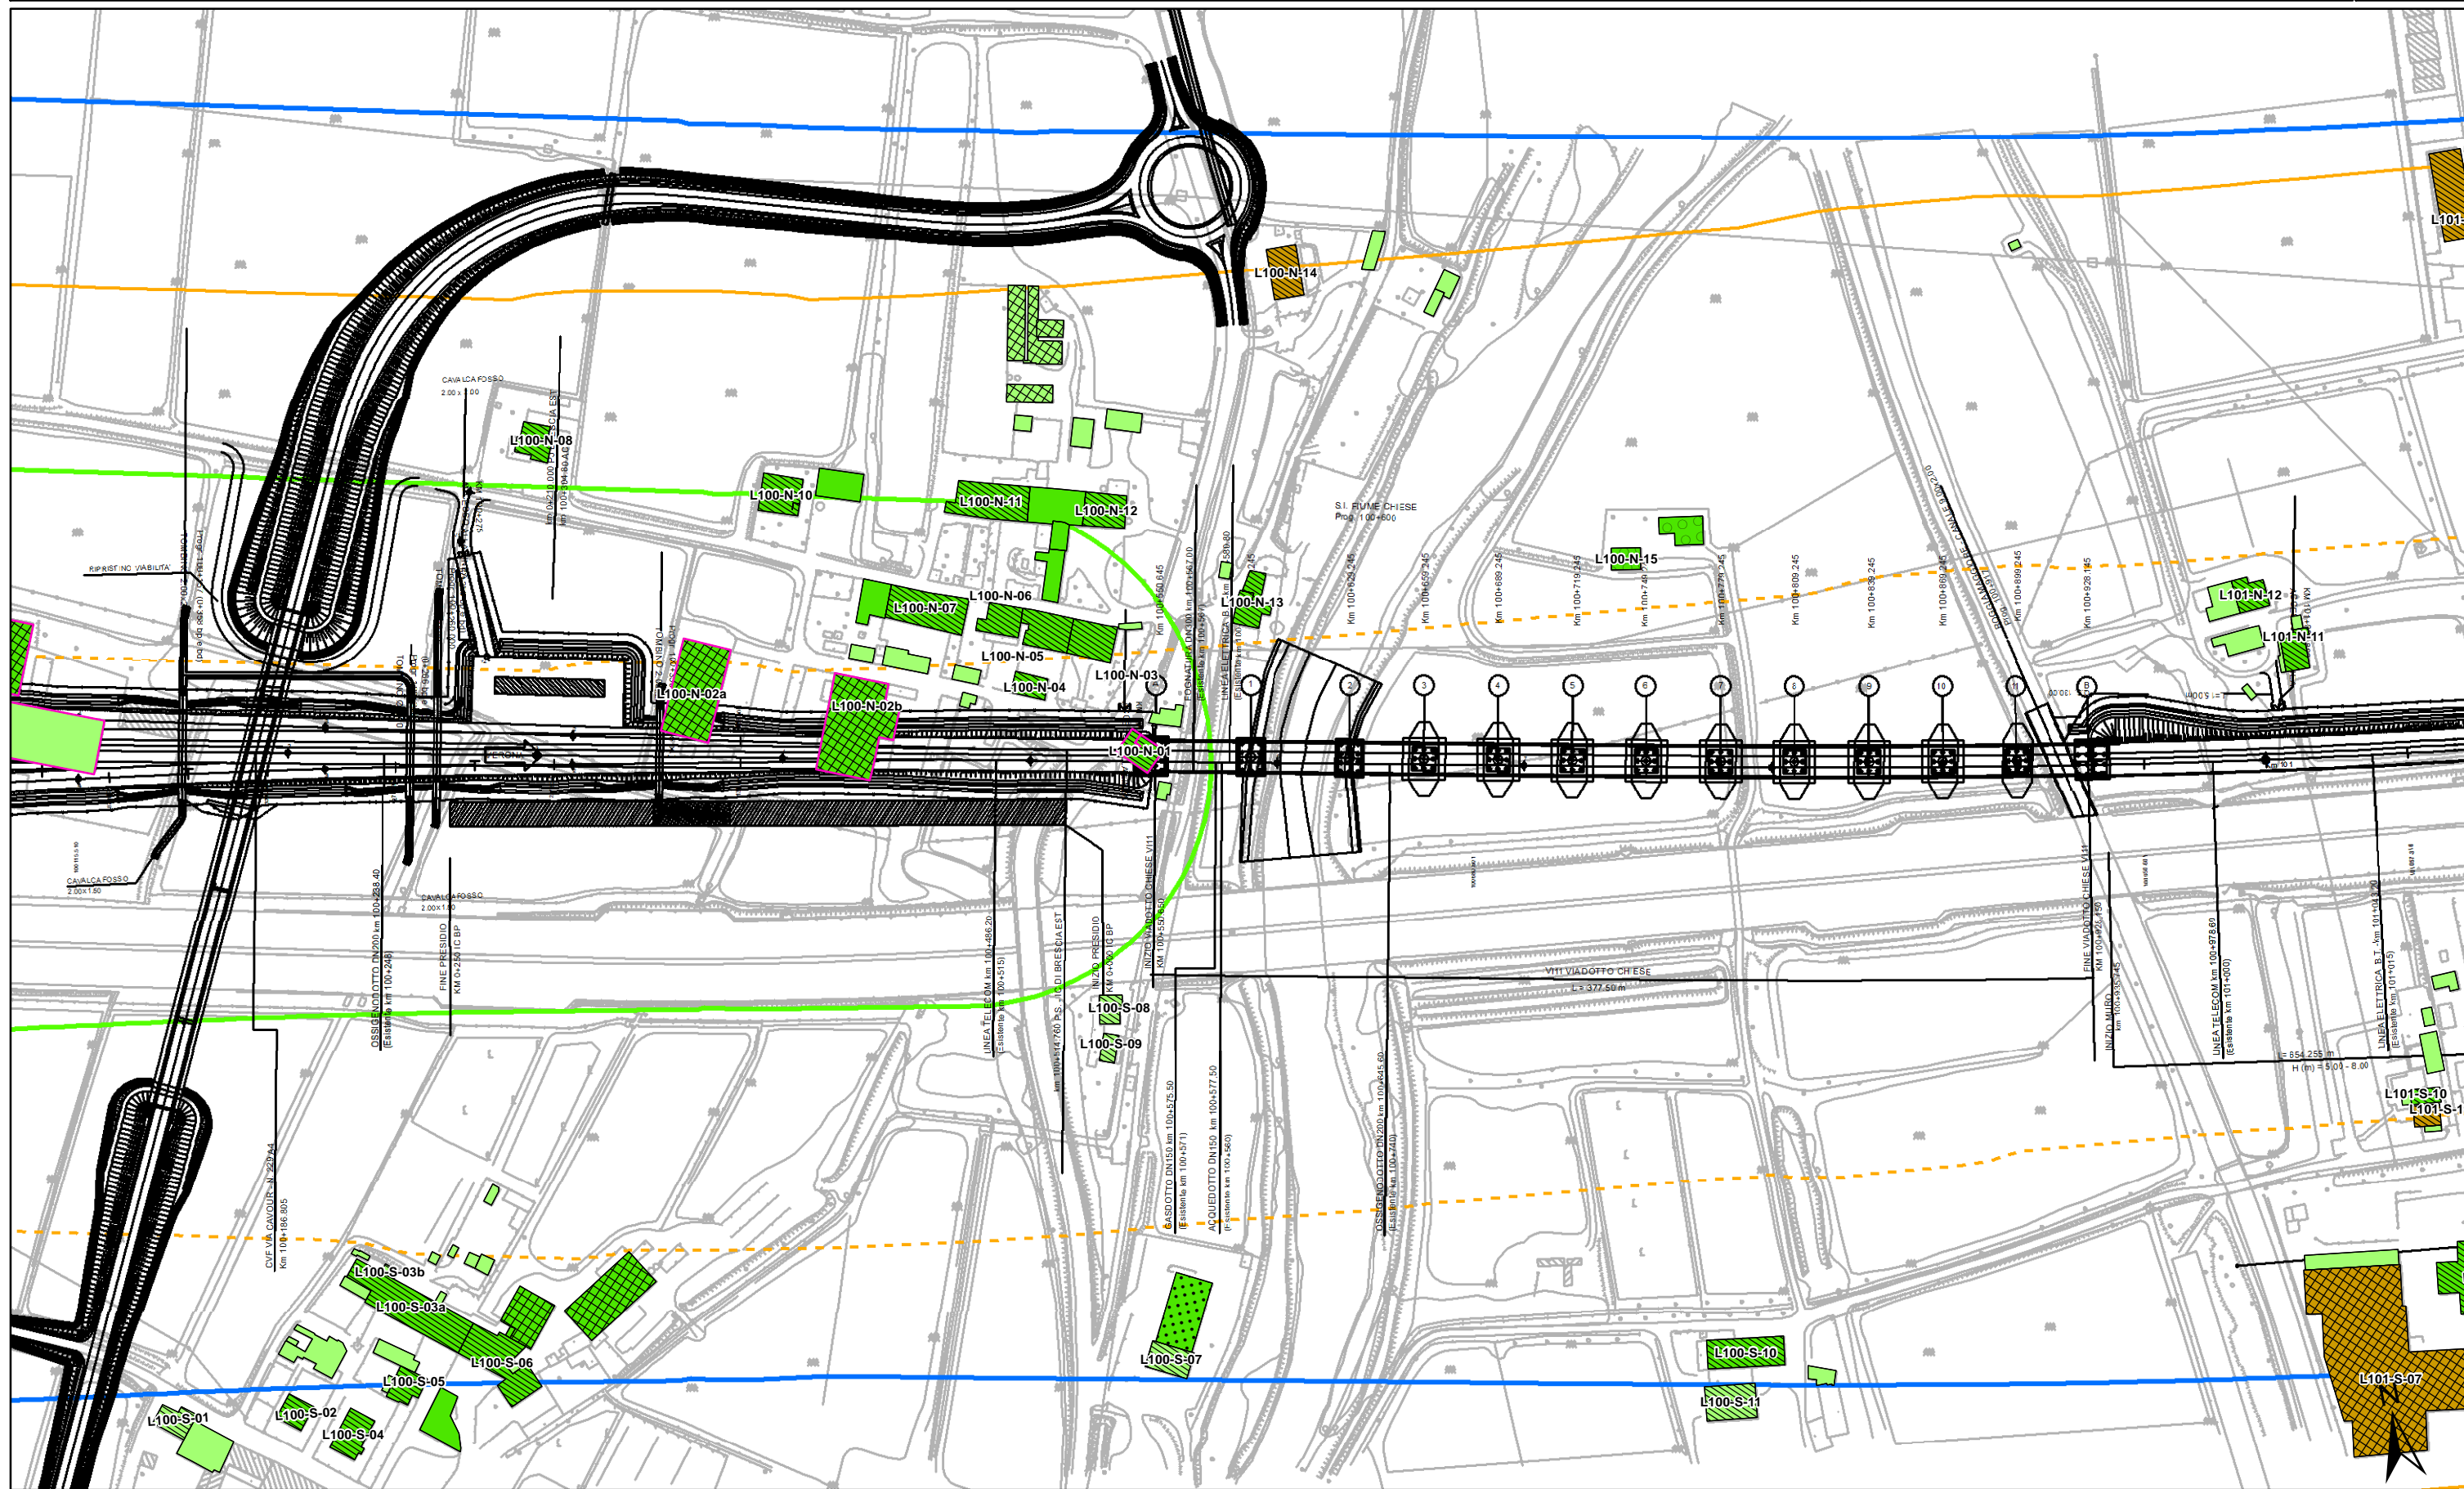

ALTEZZA DEGLI EDIFICI

	h=3.50 m (1 piano)
	h=7.50 m (2 piani)
	h=10.50 m (3 piani)
	h=13.50 m (4 piani)
	h > 13.50 m (> 4 piani)

DESTINAZIONE D'USO DEI FABBRICATI

	Residenziali e assimilabili
	Produttivo (Industria, Artigianato, ...)
	Servizi per l'istruzione
	Commercio, uffici e terziario
	Edifici di culto
	Edificio dismesso o rudere
	Servizi Sanitari
	Altro (magazzino, baracca, ...)
	Edifici in demolizione

Fasce di pertinenza AC/AV/IC:


	Fascia 100 m
	Fascia 250 m
	Fascia 250 m in galleria


Fasce di pertinenza concorsuali:

	A4
	A22
	Bre.Be.Mi.
	A21
	SP11
	SP236


Linee ferroviarie:

	Linea FS Milano-Venezia
	IC Brescia Ovest
	Linea FS Brescia-Olmeneta
	Linea FS Brescia-Parma

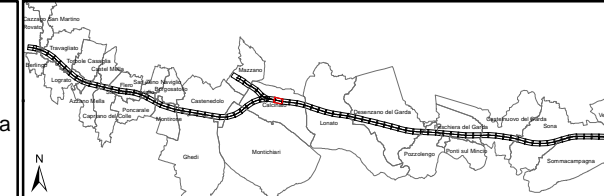

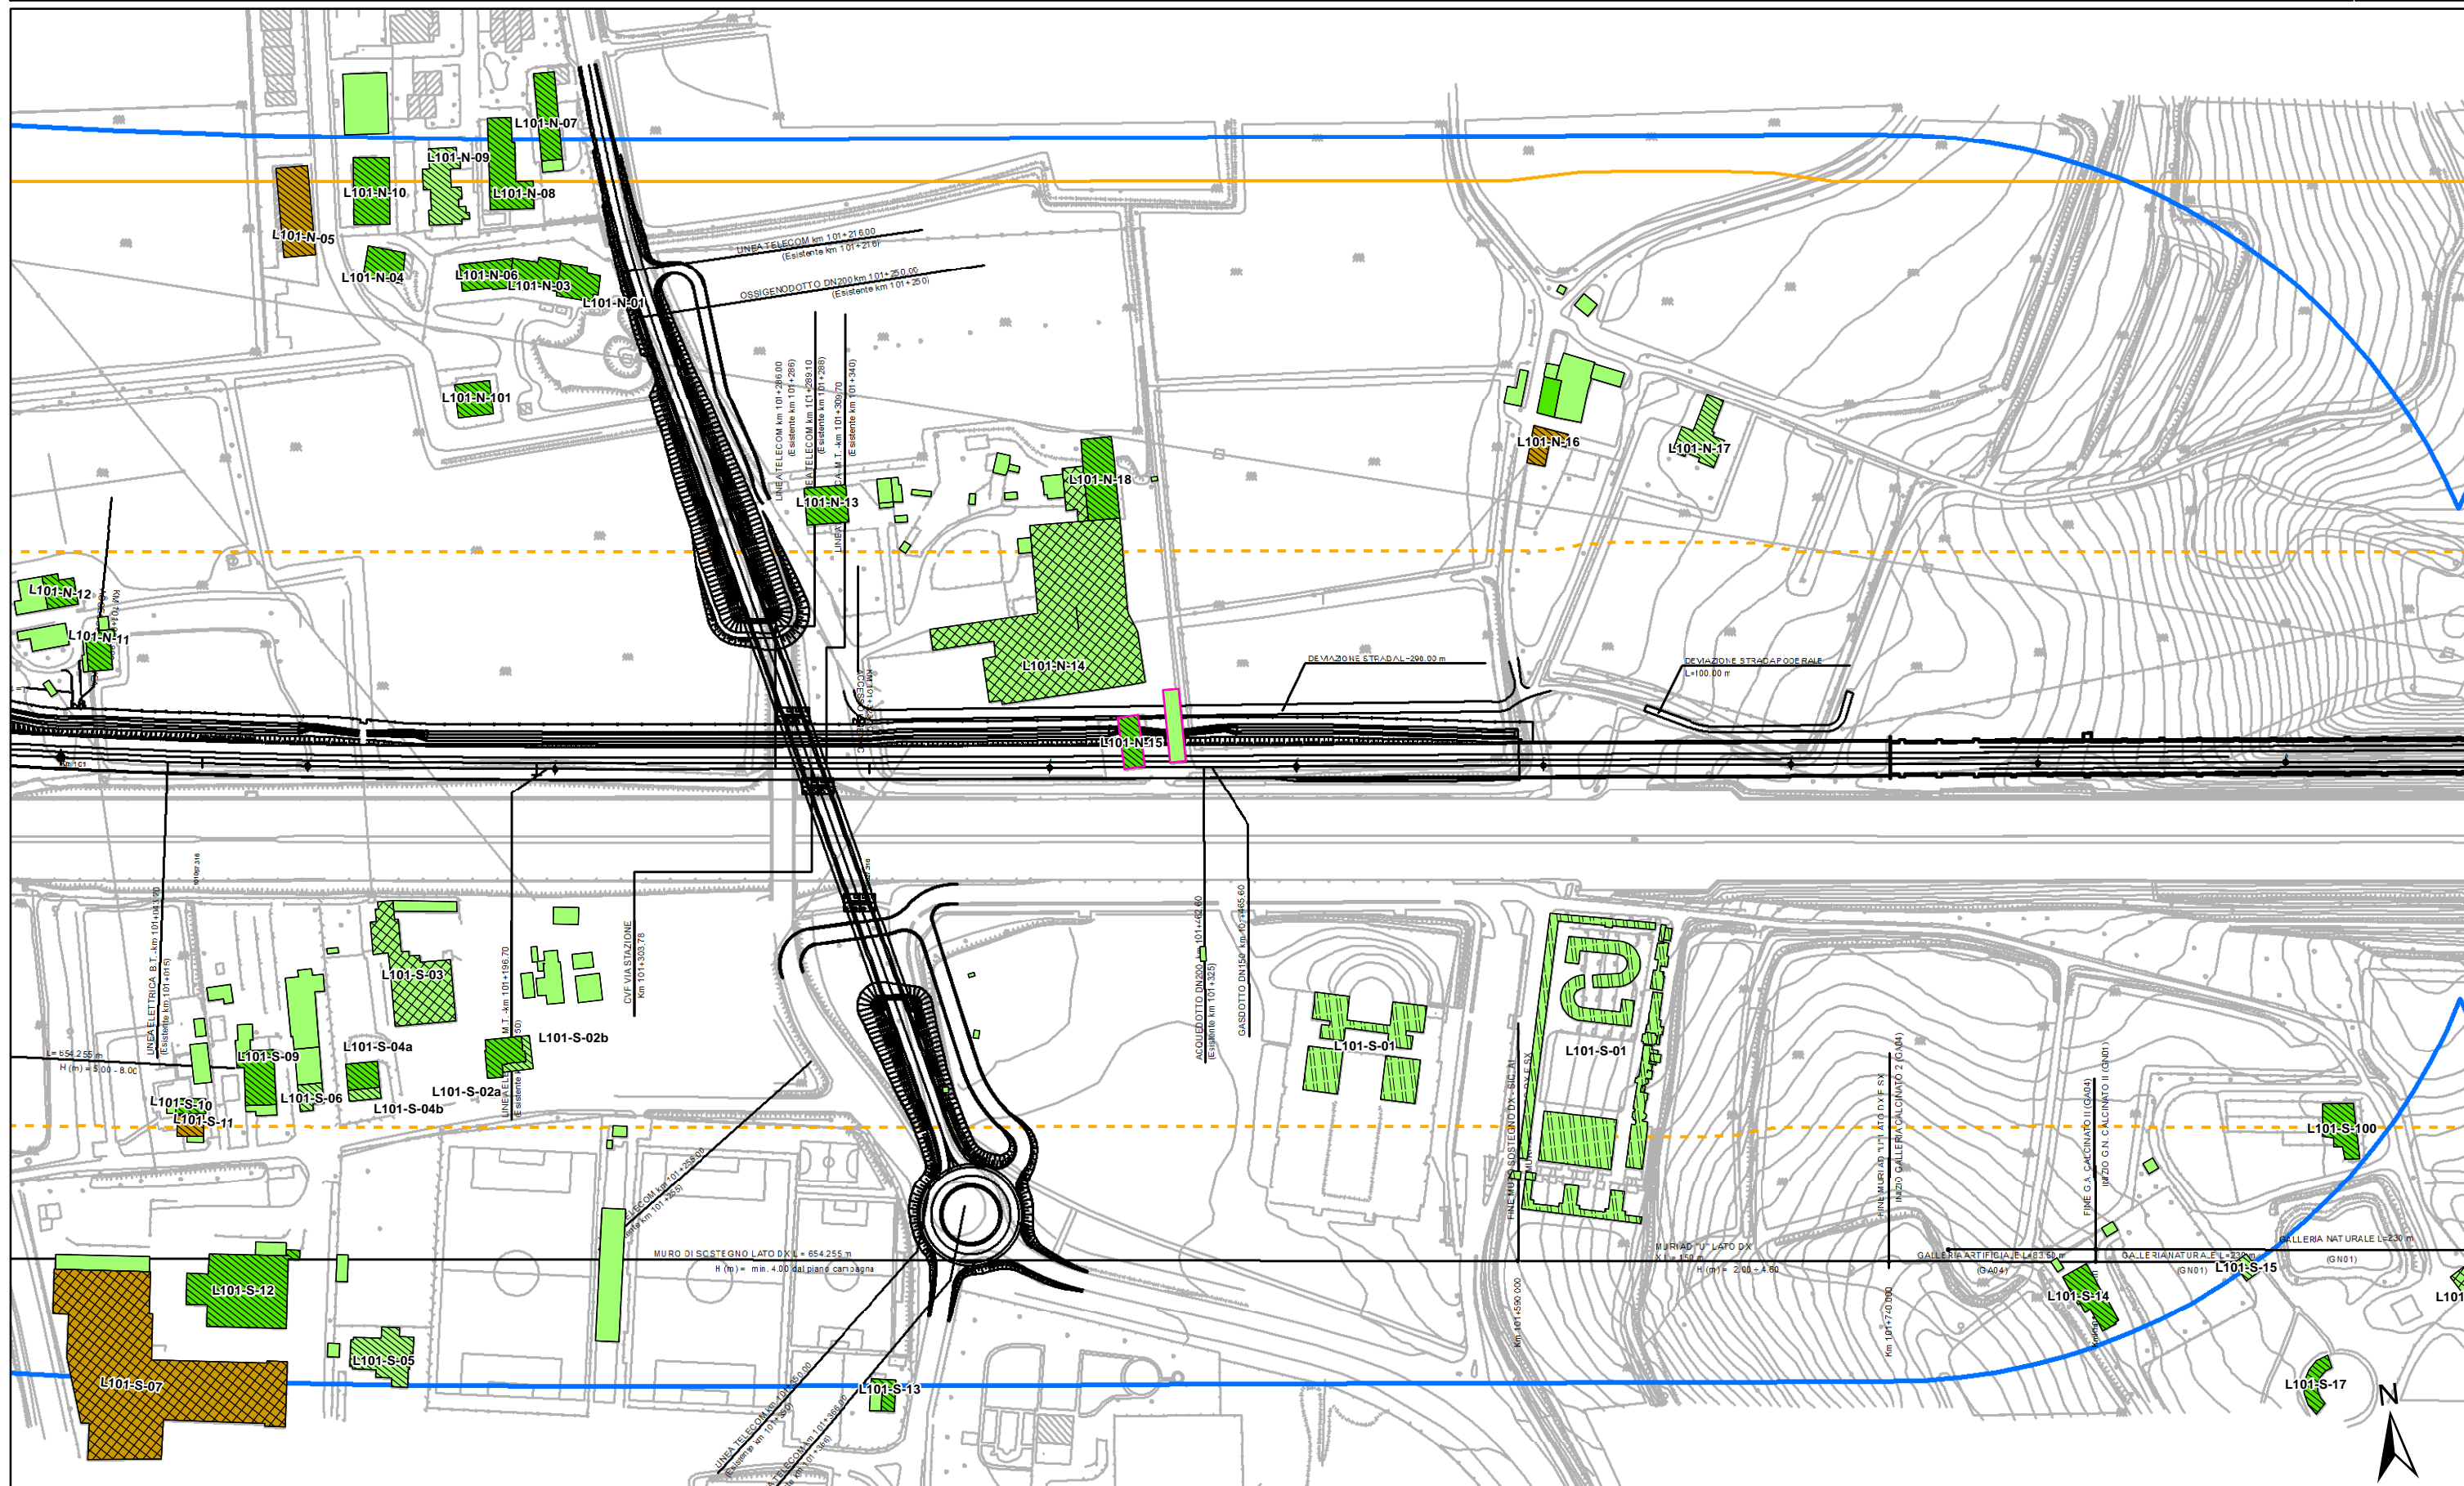

<p>ALTEZZA DEGLI EDIFICI</p> <ul style="list-style-type: none"> h=3.50 m (1 piano) h=7.50 m (2 piani) h=10.50 m (3 piani) h=13.50 m (4 piani) h > 13.50 m (> 4 piani) 	<p>DESTINAZIONE D'USO DEI FABBRICATI</p> <ul style="list-style-type: none"> Residenziali e assimilabili Produttivo (Industria, Artigianato, ...) Servizi per l'istruzione Commercio, uffici e terziario 	<p>Edifici di culto</p> <ul style="list-style-type: none"> Edificio dismesso o rudere Servizi Sanitari Altro (magazzino, baracca, ...) Edifici in demolizione 	<p>Aree di espansione</p> <ul style="list-style-type: none"> Aree di espansione <p>Fasce di pertinenza AC/AV/IC:</p> <ul style="list-style-type: none"> Fascia 100 m Fascia 250 m Fascia 250 m in galleria 	<p>Fasce di pertinenza concorsuali:</p> <ul style="list-style-type: none"> A4 A22 Bre.Be.Mi. A21 SP236 SP11 Linea FS Milano-Venezia IC Brescia Ovest Linea FS Brescia-Olmeneta Linea FS Brescia-Parma 	
---	---	--	--	--	--

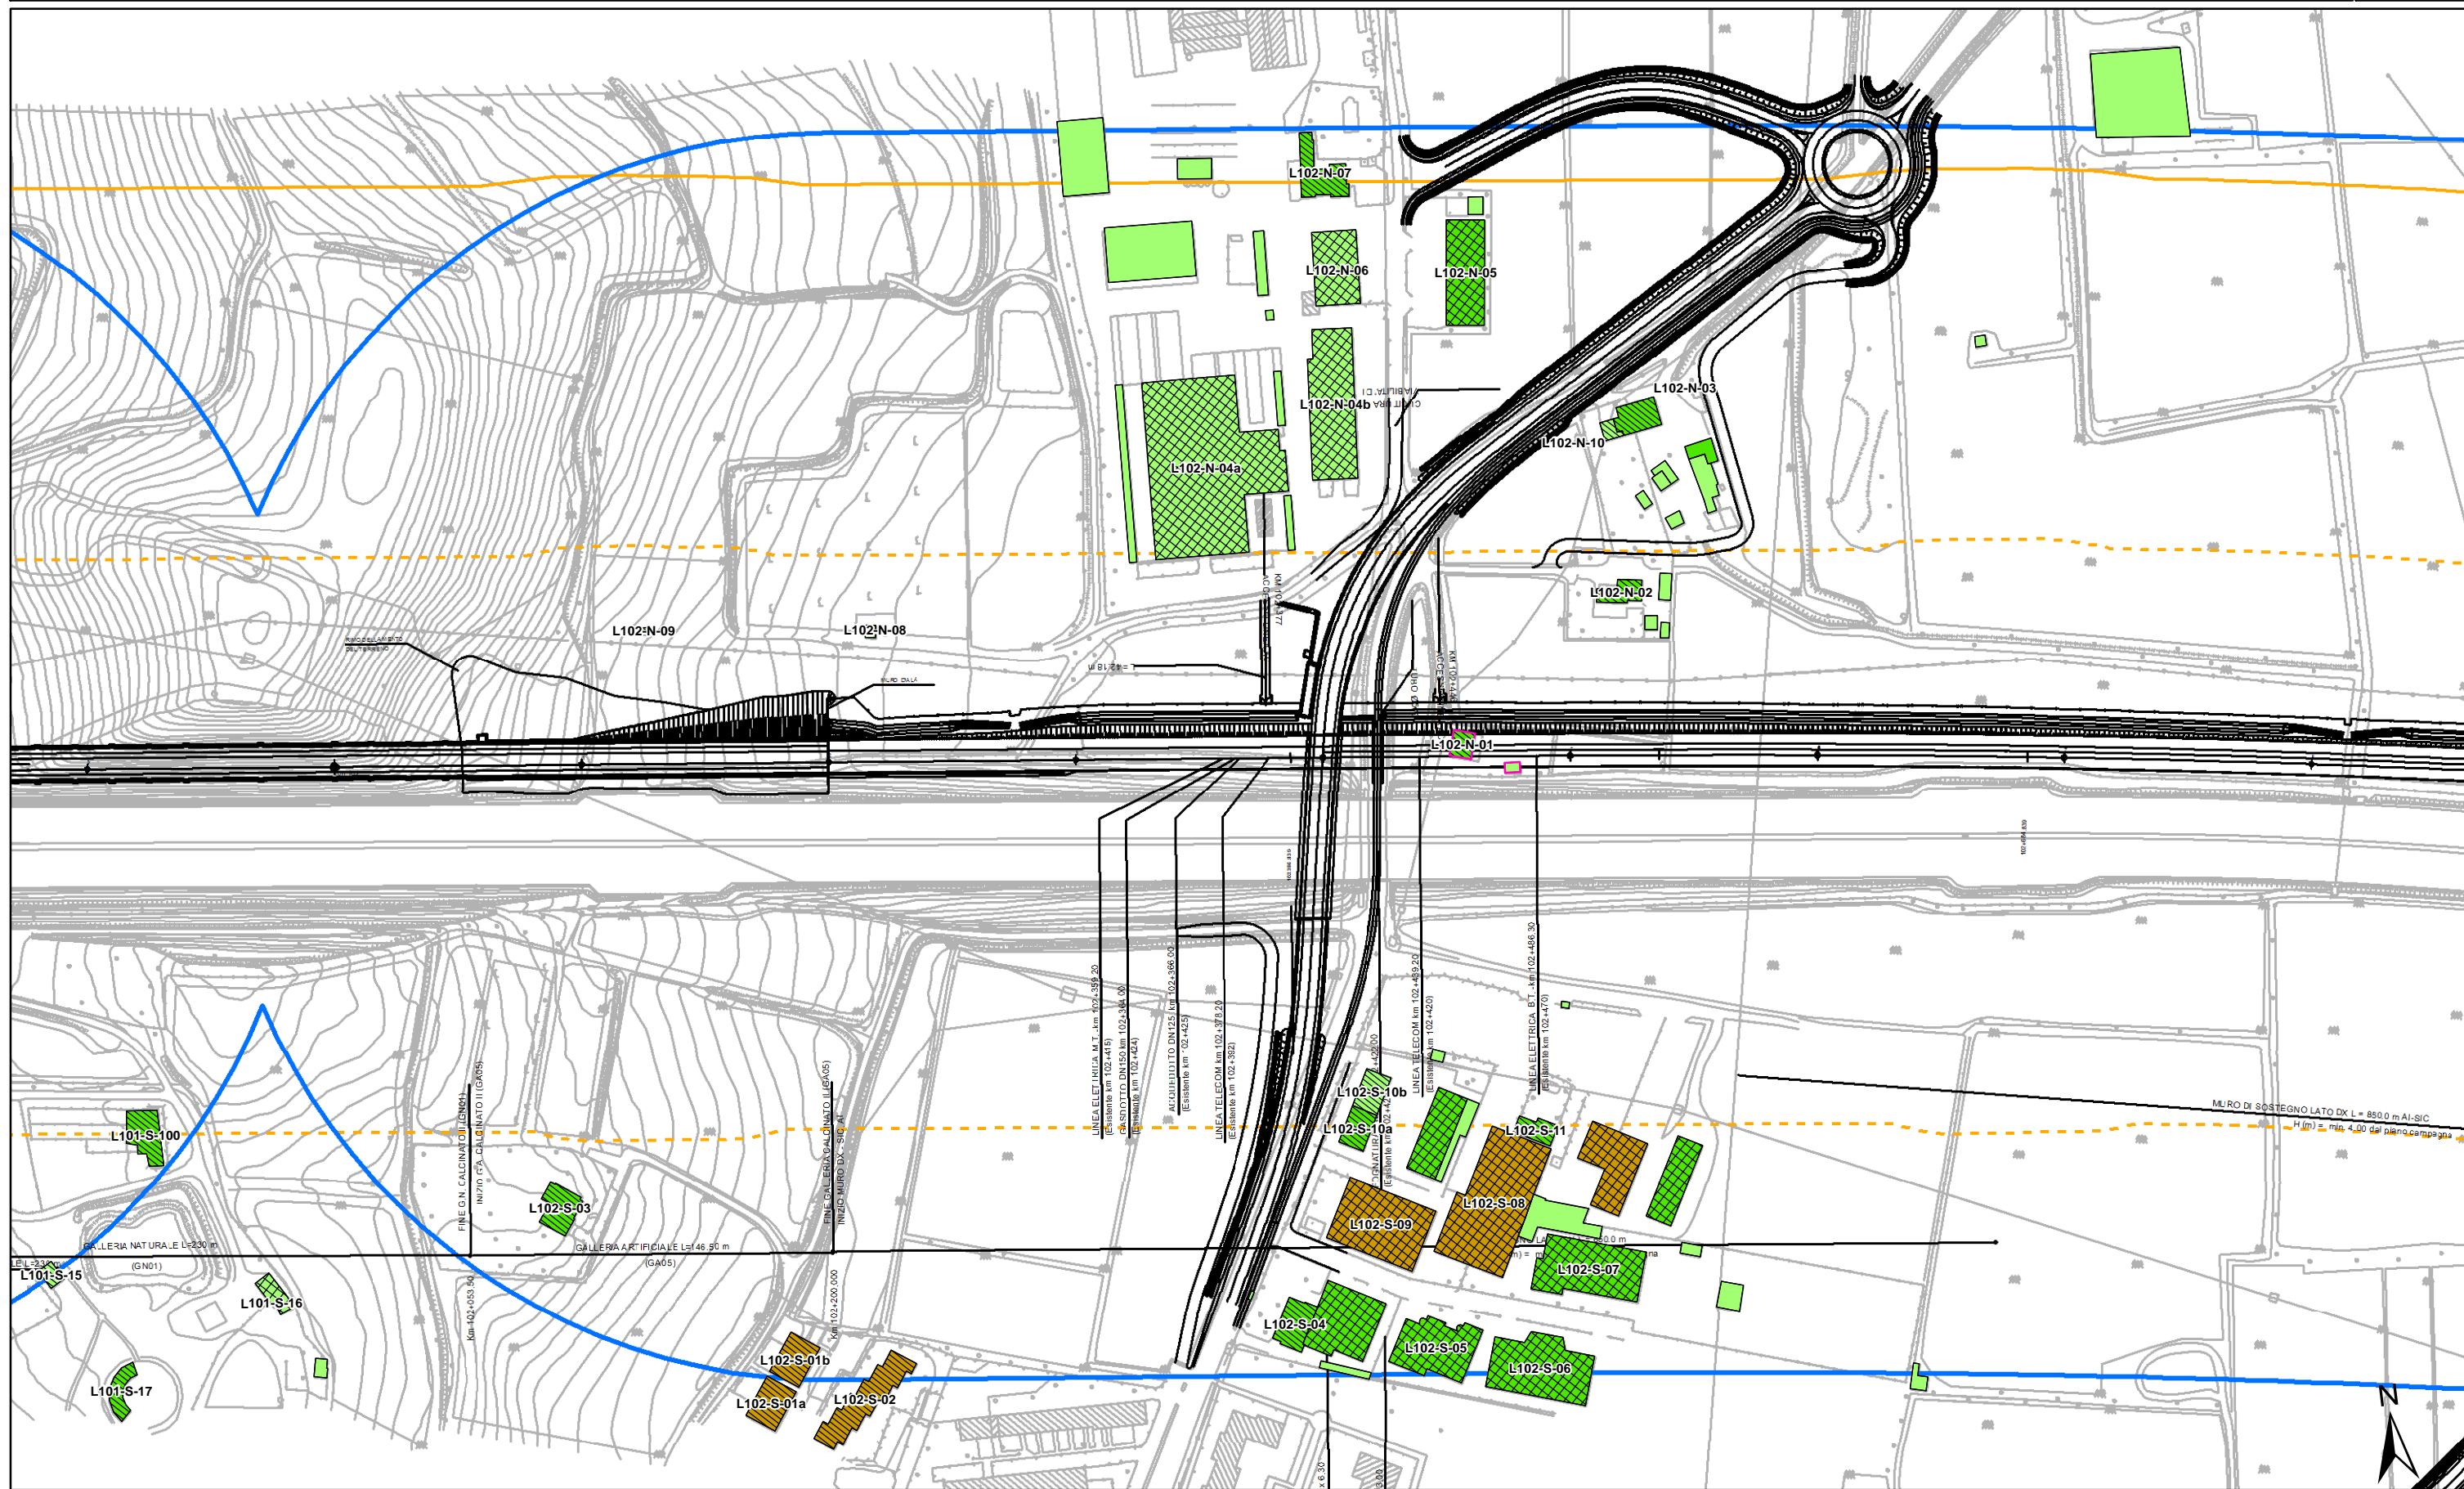

ALTEZZA DEGLI EDIFICI

- h=3.50 m (1 piano)
- h=13.50 m (4 piani)
- h=7.50 m (2 piani)
- h > 13.50 m (> 4 piani)
- h=10.50 m (3 piani)

DESTINAZIONE D'USO DEI FABBRICATI

- Residenziali e assimilabili
- Produttivo (Industria, Artigianato, ...)
- Servizi per l'istruzione
- Commercio, uffici e terziario
- Edifici di culto
- Edificio dismesso o rudere
- Servizi Sanitari
- Altro (magazzino, baracca, ...)
- Edifici in demolizione

Fasce di pertinenza AC/AV/IC:


- Aree di espansione
- Fascia 100 m
- Fascia 250 m
- Fascia 250 m in galleria


Fasce di pertinenza concorsuali:

- A4
- A22
- Bre.Be.Mi.
- A21
- SP236
- SP11

Linee ferroviarie:

- Linea FS Milano-Venezia
- IC Brescia Ovest
- Linea FS Brescia-Olmeneta
- Linea FS Brescia-Parma

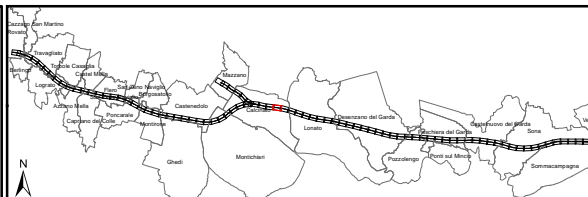

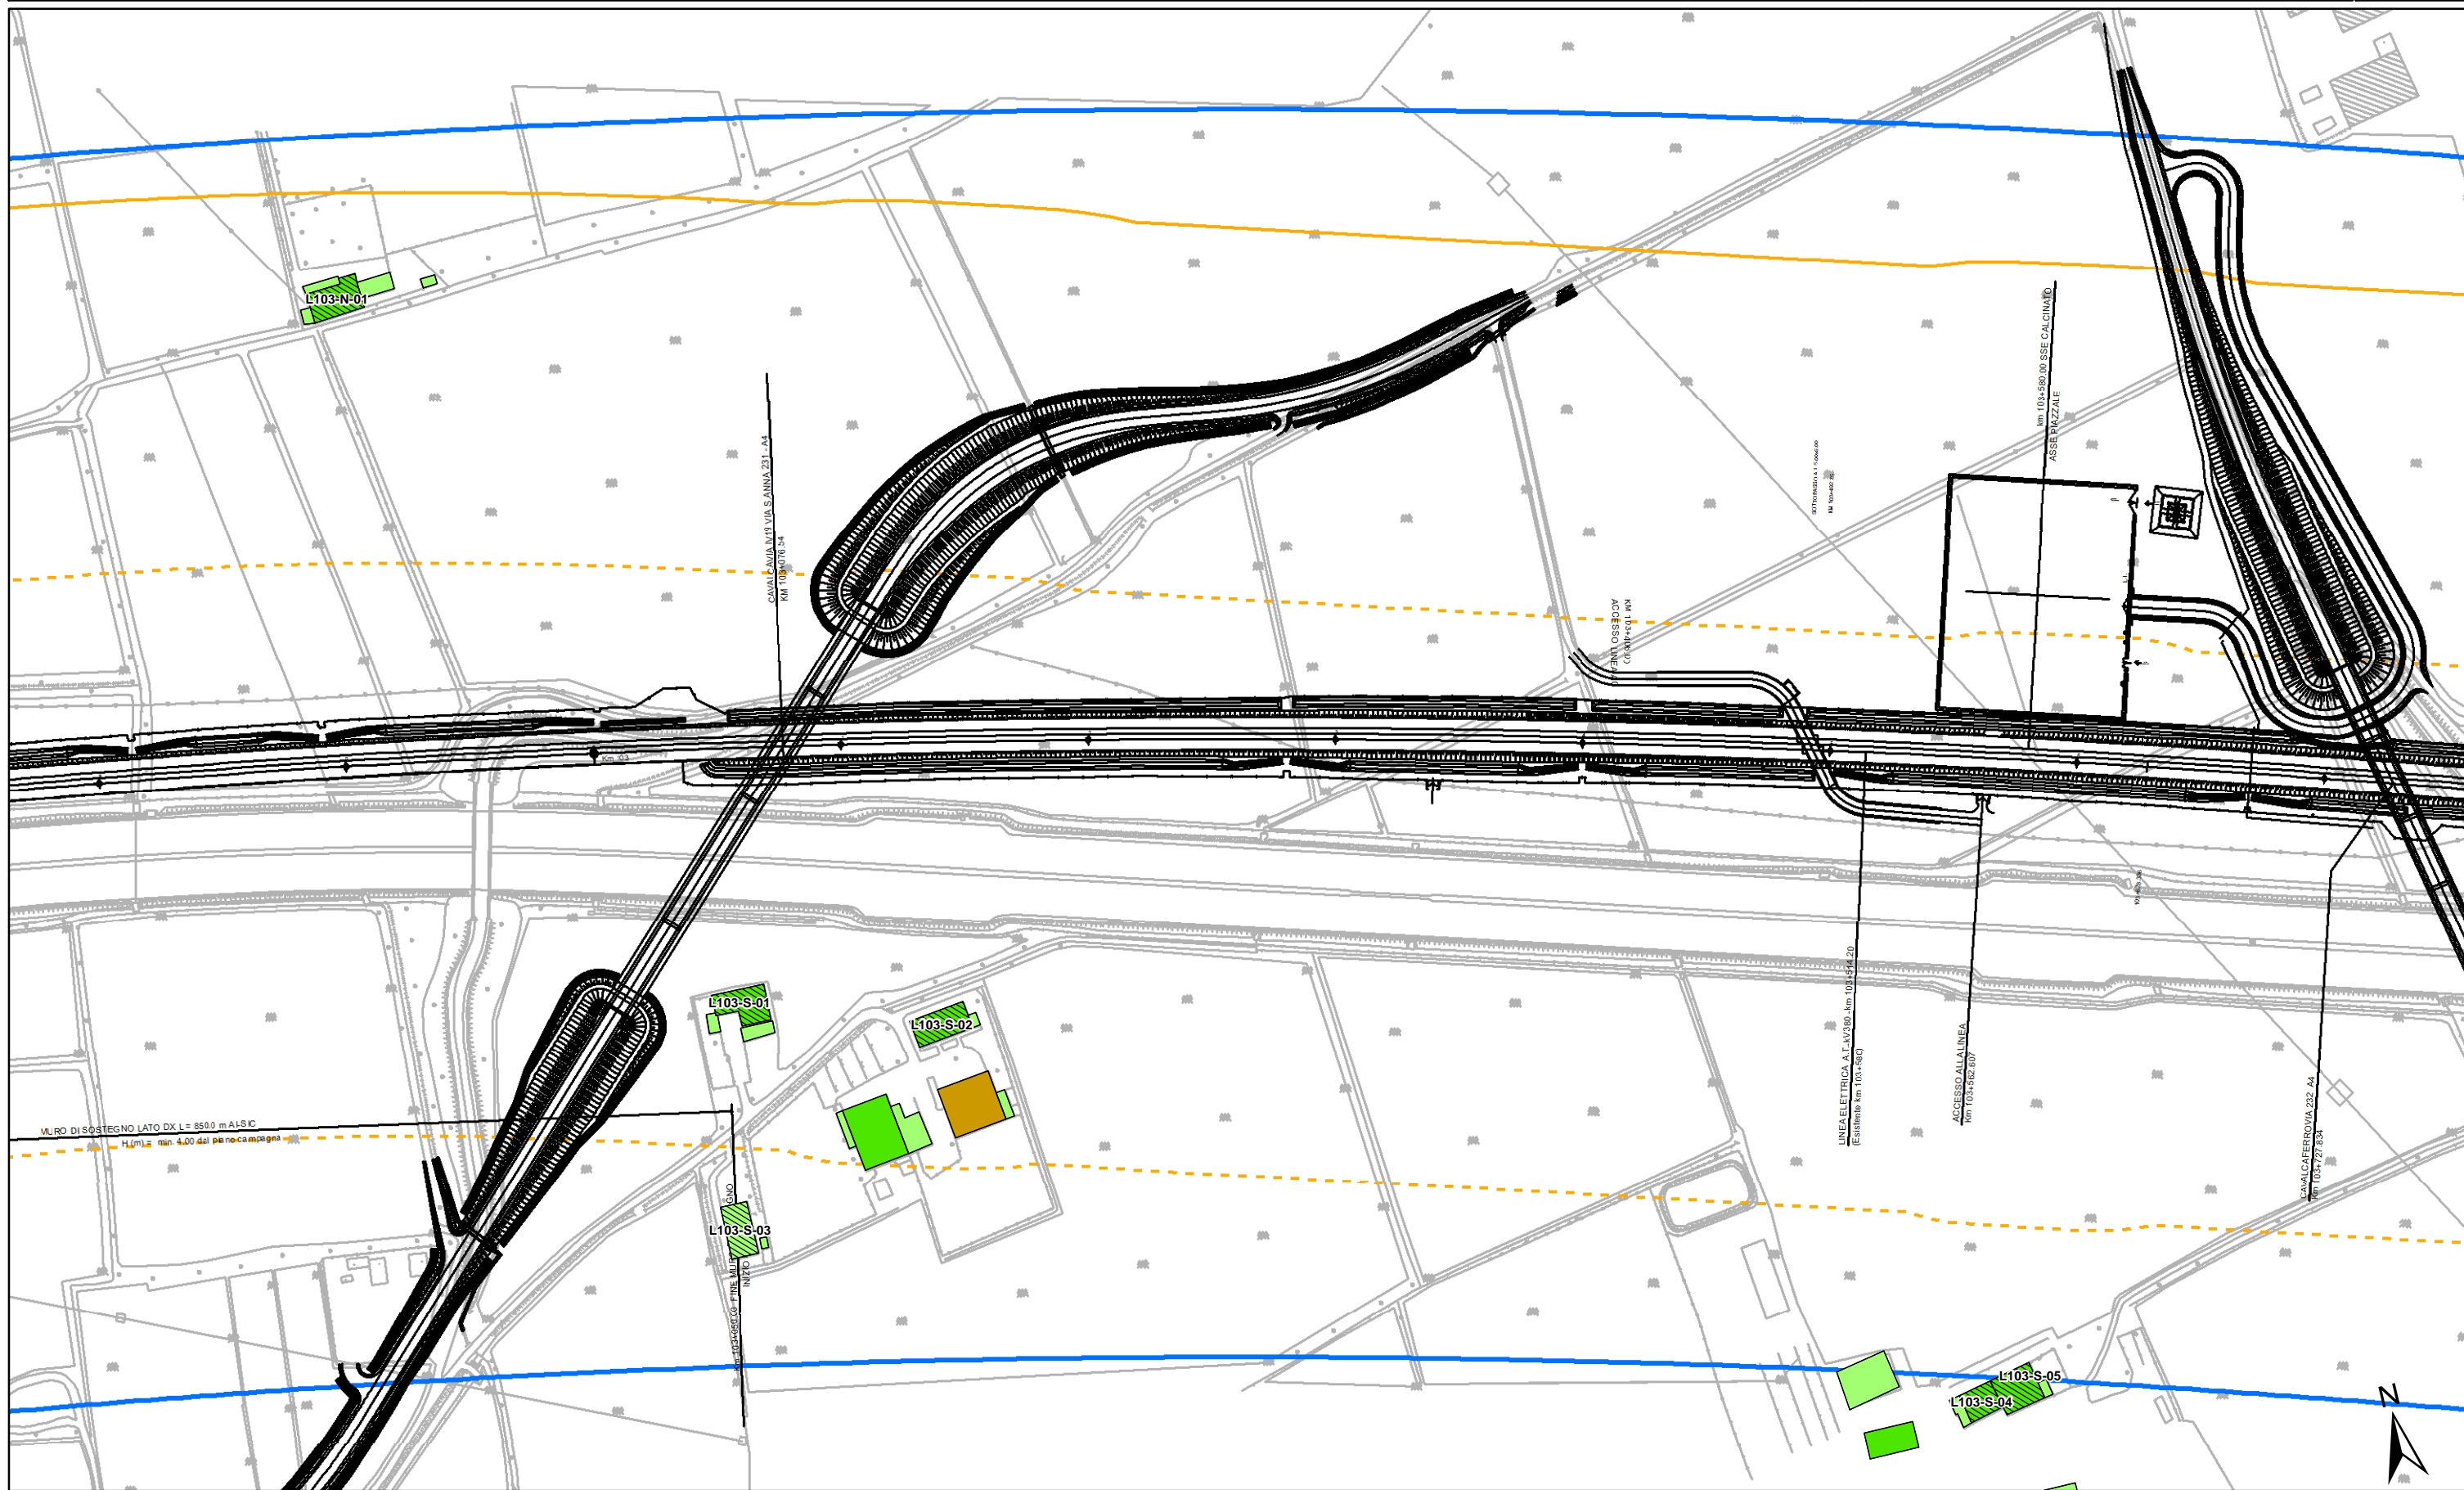

ALTEZZA DEGLI EDIFICI

h=3.50 m (1 piano)	h=13.50 m (4 piani)
h=7.50 m (2 piani)	h > 13.50 m (> 4 piani)
h=10.50 m (3 piani)	

DESTINAZIONE D'USO DEI FABBRICATI


Residenziali e assimilabili	Edifici di culto
Produttivo (Industria, Artigianato, ...)	Edificio dismesso o rudere
Servizi per l'istruzione	Servizi Sanitari
Commercio, uffici e terziario	Altro (magazzino, baracca, ...)
	Edifici in demolizione


Aree di espansione

Aree di espansione
Fasce di pertinenza AC/AV/IC:
Fascia 100 m
Fascia 250 m
Fascia 250 m in galleria

Fasce di pertinenza concorsuali:

A4	A22	Linea FS Milano-Venezia
Bre.Be.Mi.	SP236	IC Brescia Ovest
A21	SP11	Linea FS Brescia-Olmeneta
		Linea FS Brescia-Parma

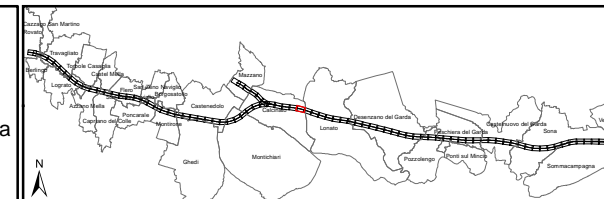

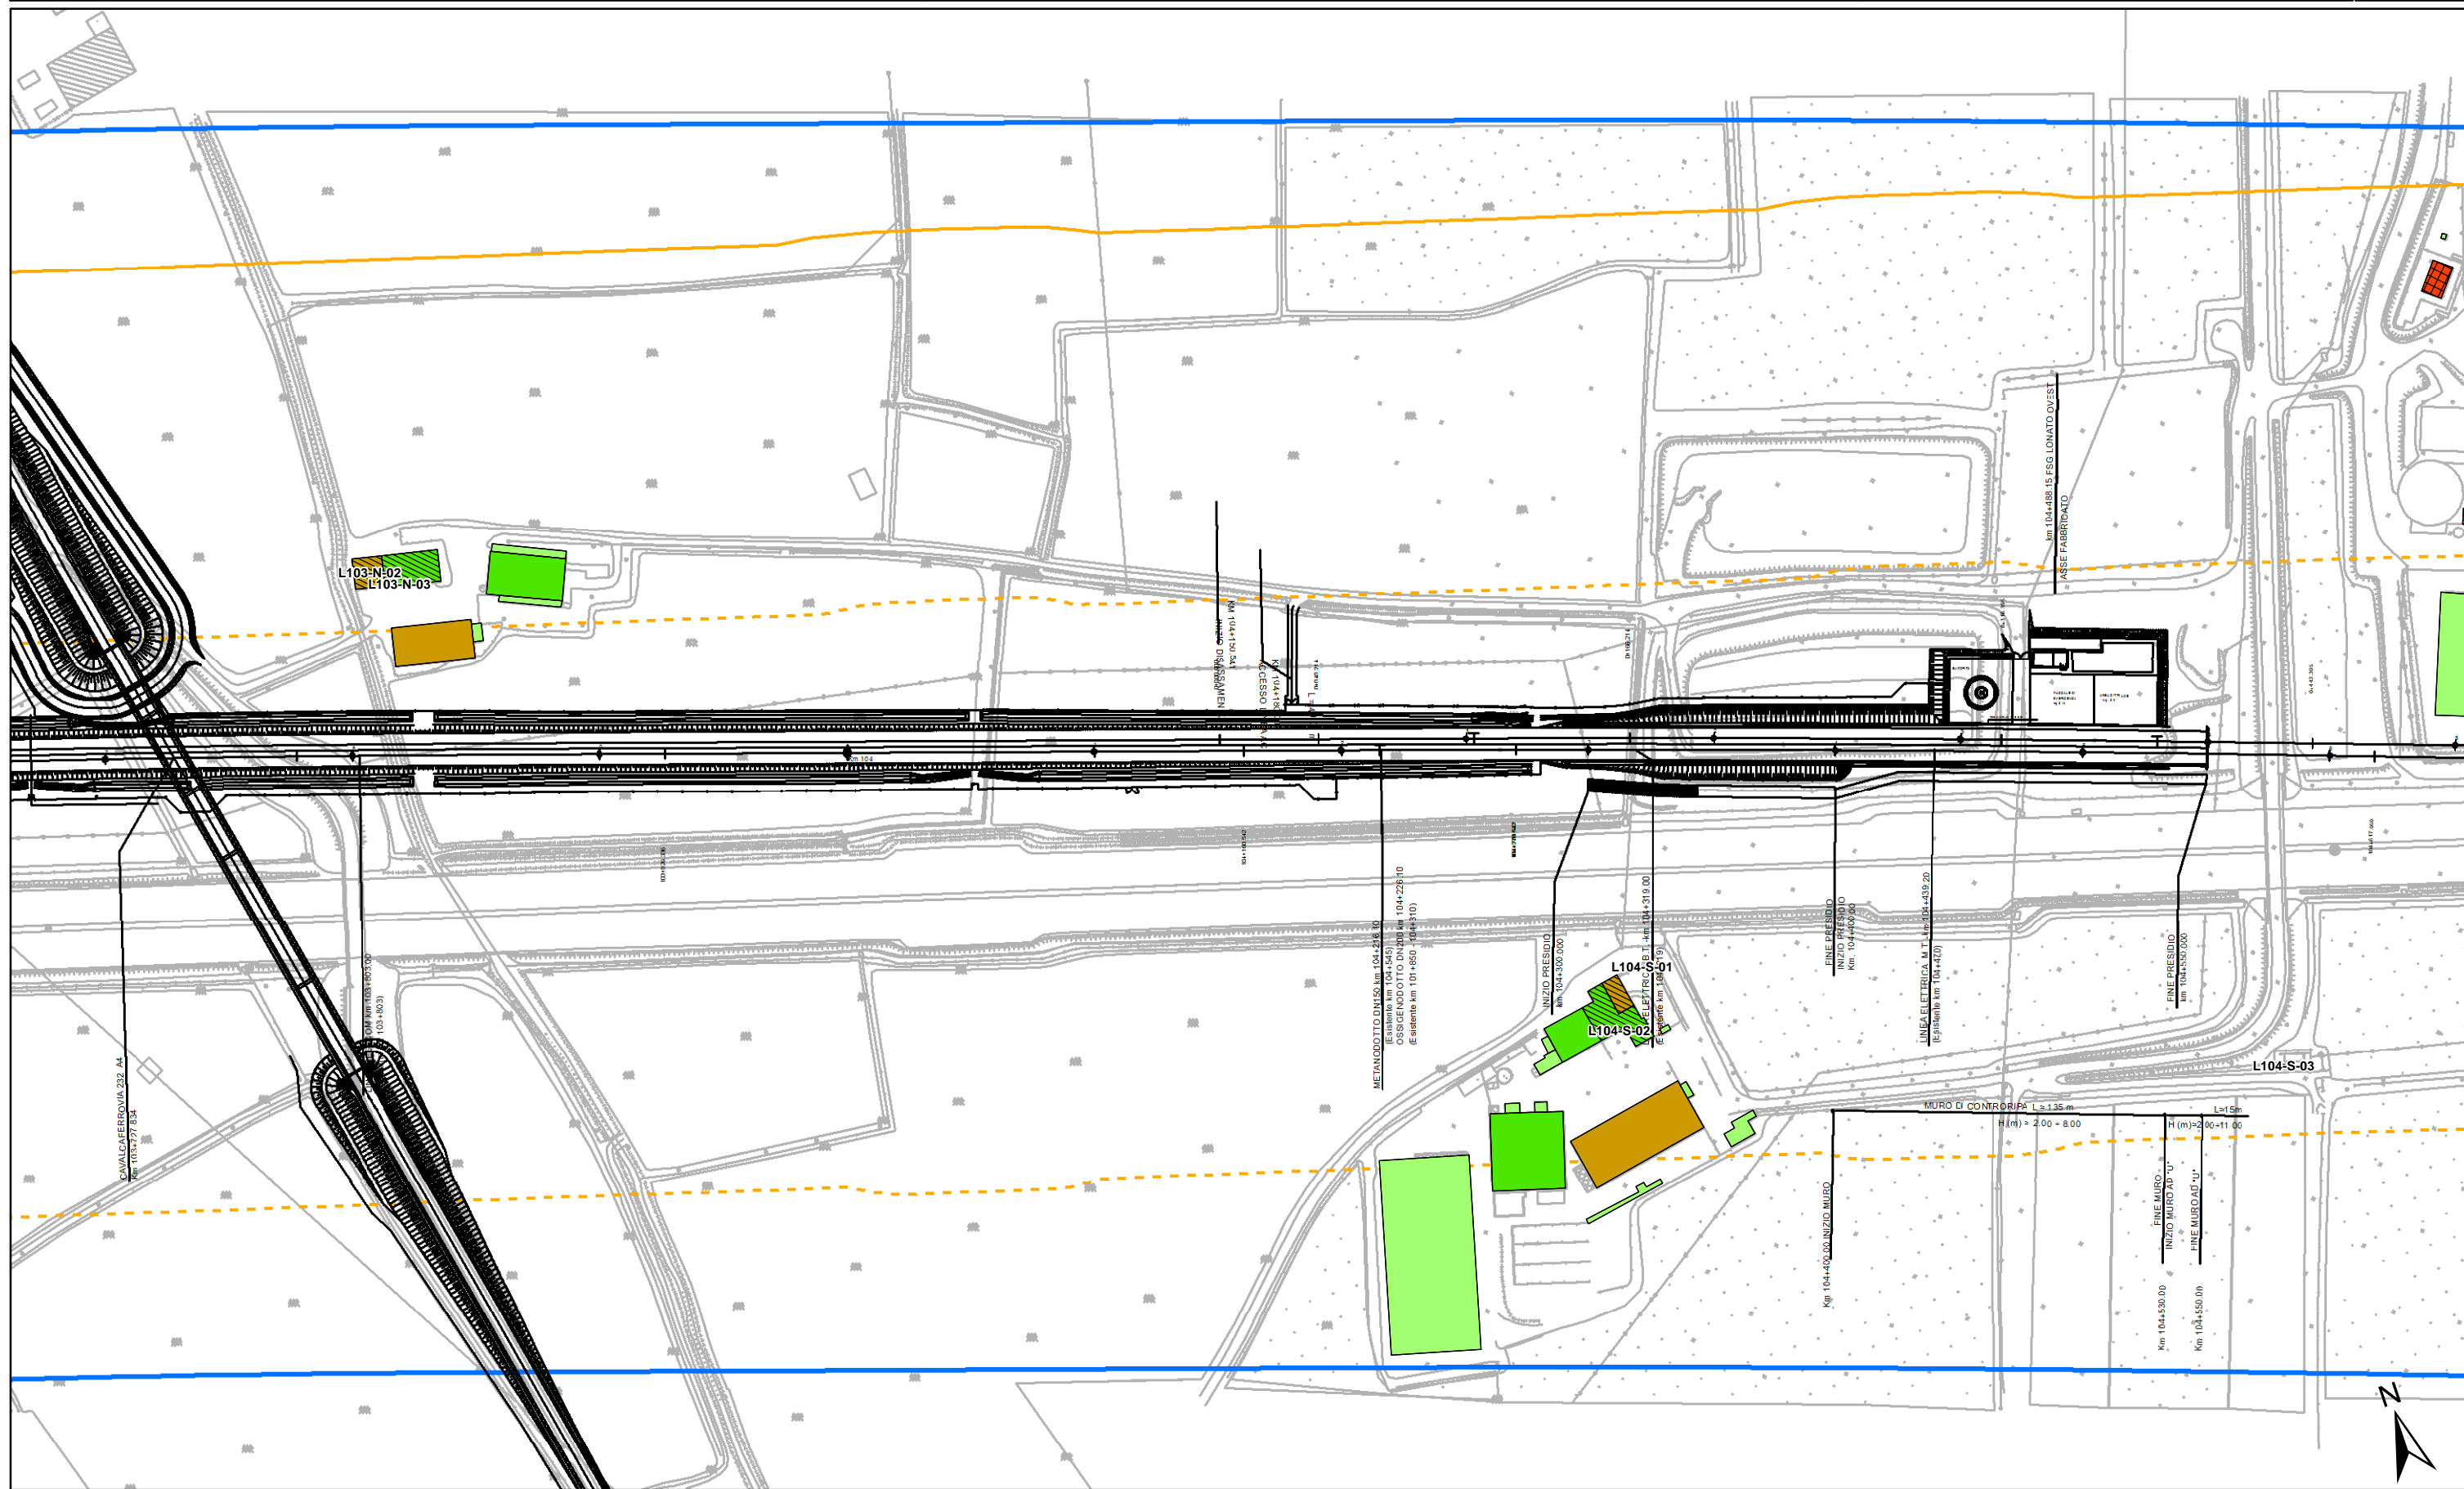

ALTEZZA DEGLI EDIFICI

	h=3.50 m (1 piano)		h=13.50 m (4 piani)
	h=7.50 m (2 piani)		h > 13.50 m (> 4 piani)
	h=10.50 m (3 piani)		

DESTINAZIONE D'USO DEI FABBRICATI

	Residenziali e assimilabili		Edifici di culto
	Produttivo (Industria, Artigianato, ...)		Edificio dismesso o rudere
	Servizi per l'istruzione		Servizi Sanitari
	Commercio, uffici e terziario		Altro (magazzino, baracca, ...)
			Edifici in demolizione

Fasce di pertinenza AC/AV/IC:


	Fascia 100 m
	Fascia 250 m
	Fascia 250 m in galleria


Fasce di pertinenza concorsuali:

	A4		A22
	Bre.Be.Mi.		SP236
	A21		SP11

Linee ferroviarie:

	Linea FS Milano-Venezia
	IC Brescia Ovest
	Linea FS Brescia-Olmeneta
	Linea FS Brescia-Parma

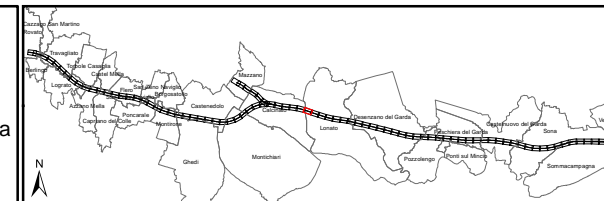

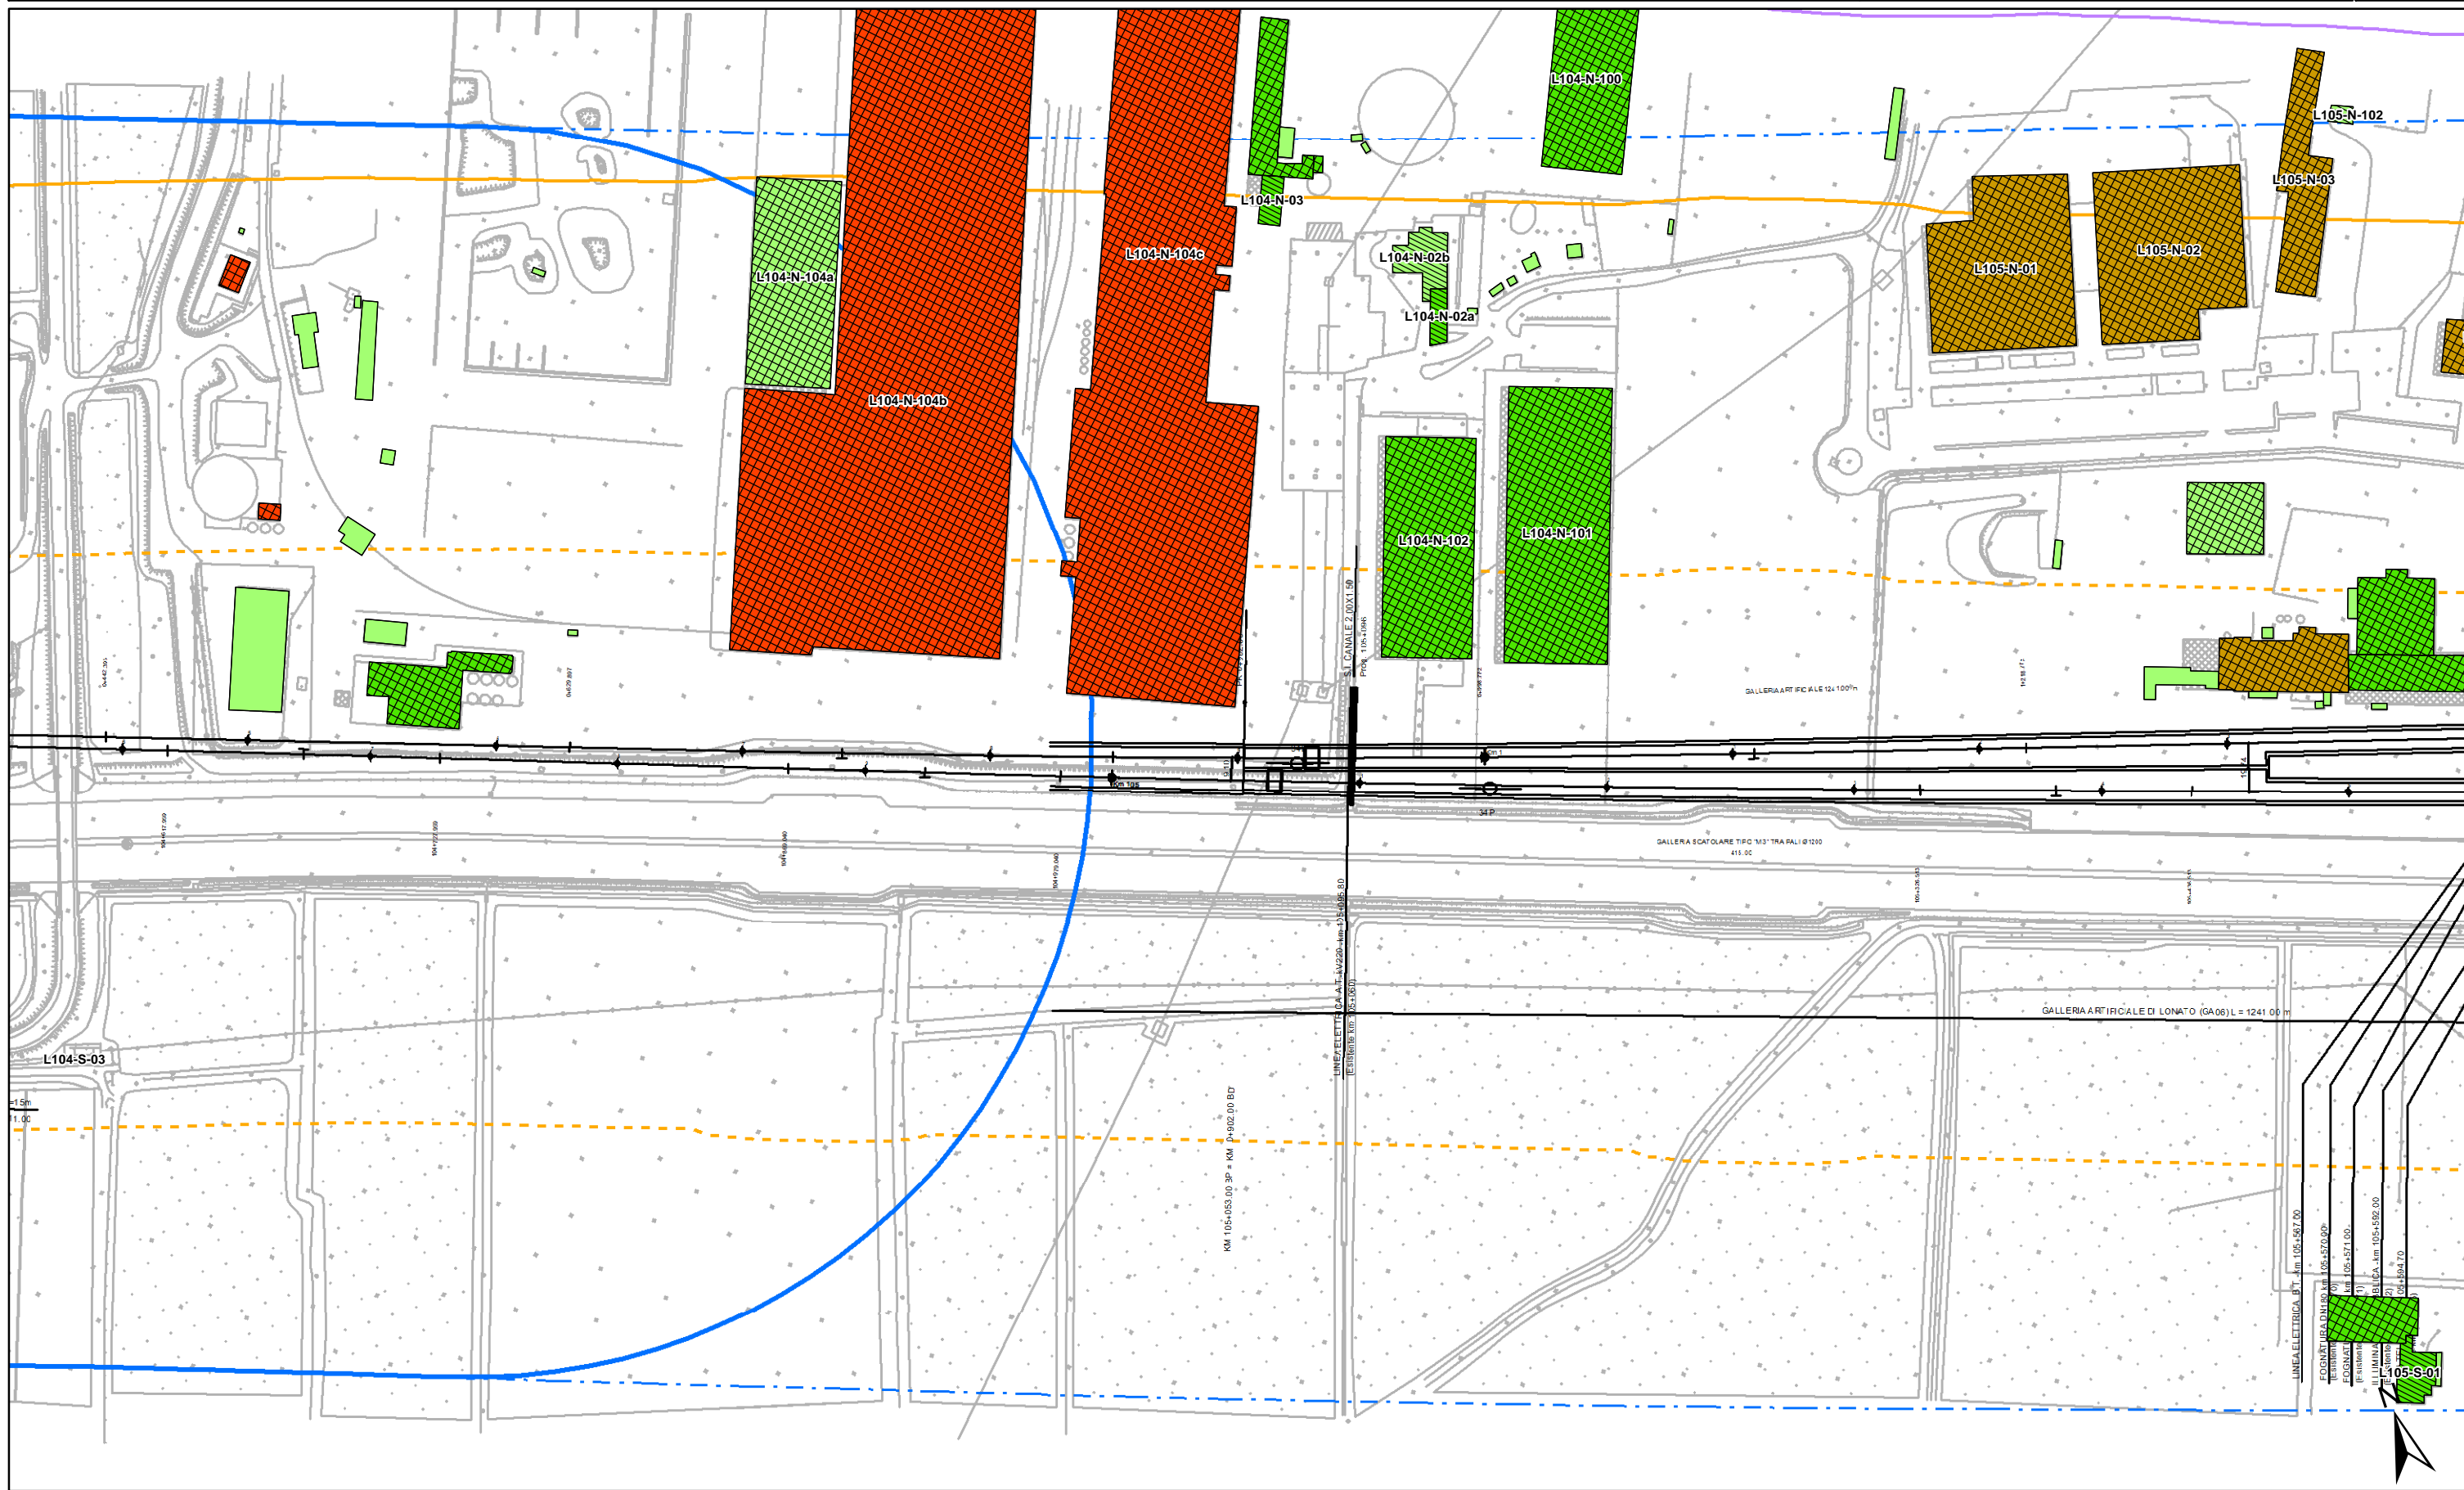

ALTEZZA DEGLI EDIFICI

- h=3.50 m (1 piano)
- h=7.50 m (2 piani)
- h=10.50 m (3 piani)
- h=13.50 m (4 piani)
- h > 13.50 m (> 4 piani)

DESTINAZIONE D'USO DEI FABBRICATI


- Residenziali e assimilabili
- Produttivo (Industria, Artigianato, ...)
- Servizi per l'istruzione
- Commercio, uffici e terziario


- Edifici di culto
- Edificio dismesso o rudere
- Servizi Sanitari
- Altro (magazzino, baracca, ...)
- Edifici in demolizione

- Aree di espansione
- Fascia 100 m
- Fascia 250 m
- Fascia 250 m in galleria

- Fasce di pertinenza AC/AV/IC:**
- A4
 - A22
 - Bre.Be.Mi.
 - A21

- Fasce di pertinenza concorsuali:**
- Linea FS Milano-Venezia
 - IC Brescia Ovest
 - Linea FS Brescia-Olmeneta
 - SP236
 - SP11
 - Linea FS Brescia-Parma

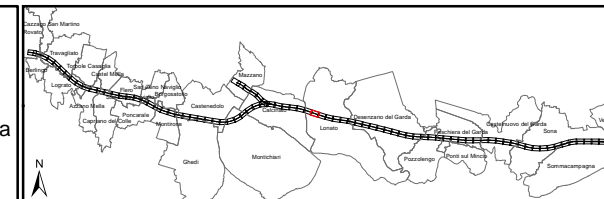

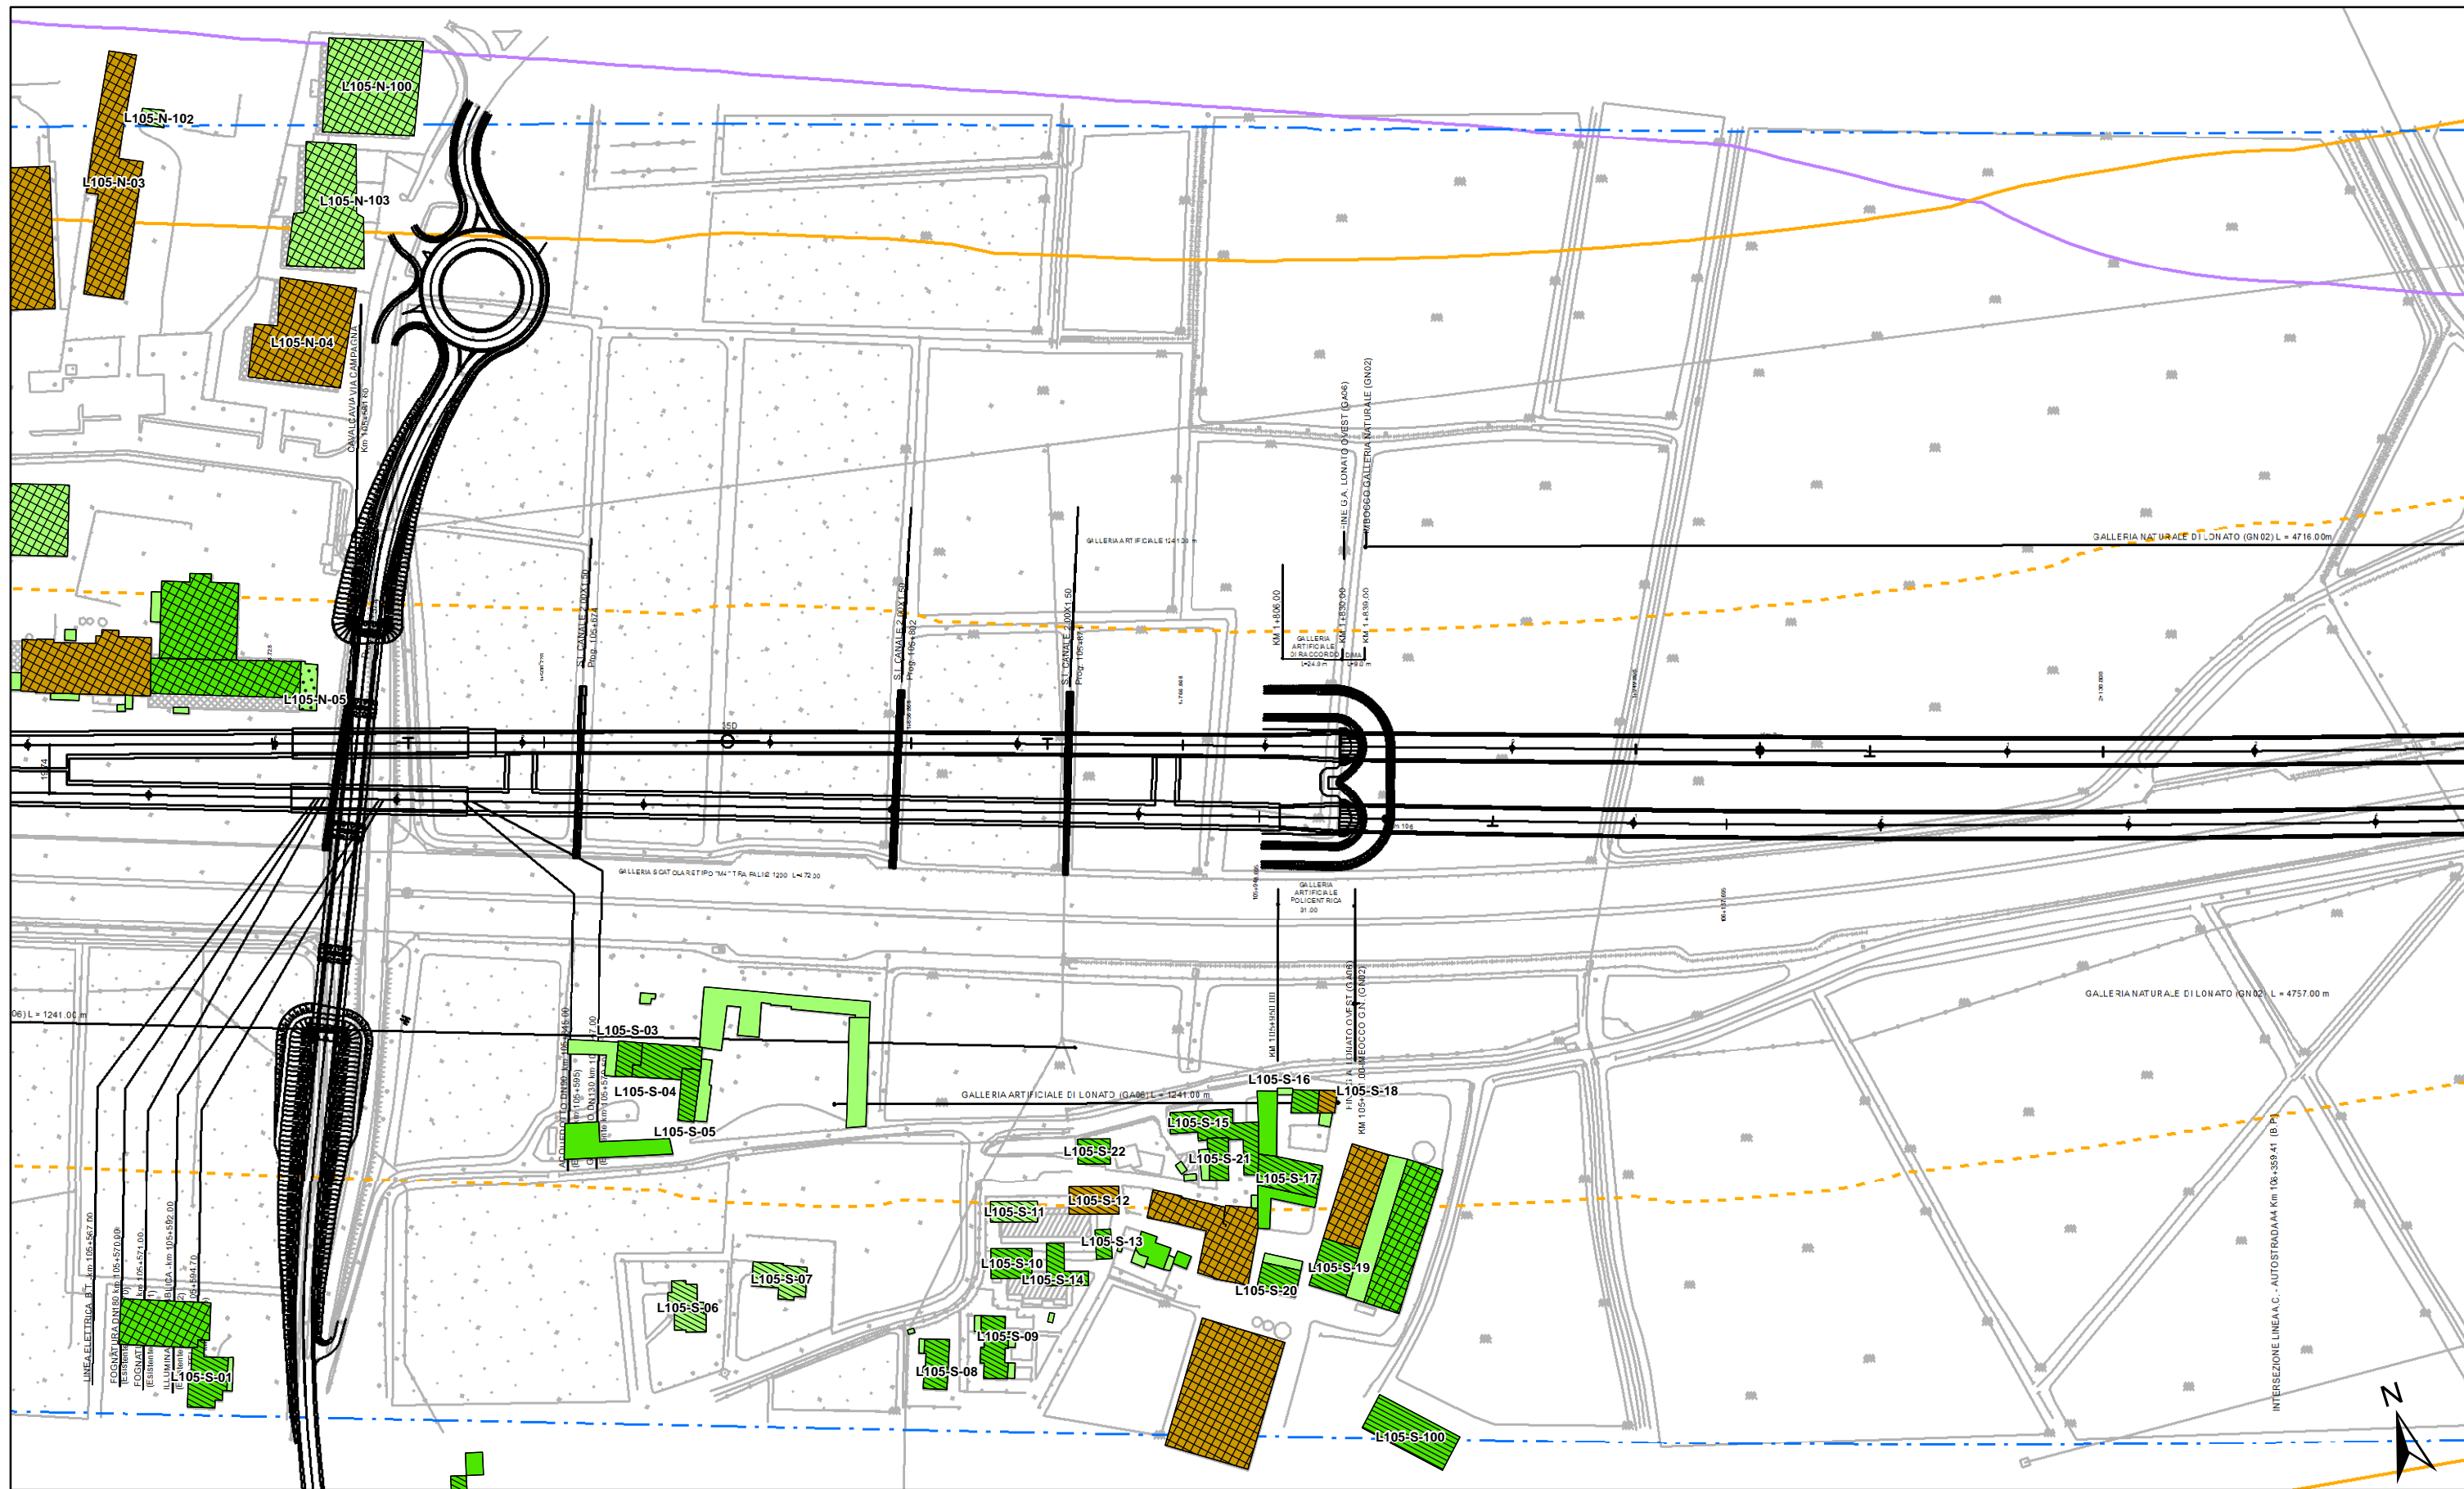

ALTEZZA DEGLI EDIFICI

	h=3.50 m (1 piano)		h=13.50 m (4 piani)
	h=7.50 m (2 piani)		h > 13.50 m (> 4 piani)
	h=10.50 m (3 piani)		

DESTINAZIONE D'USO DEI FABBRICATI

	Residenziali e assimilabili
	Produttivo (Industria, Artigianato, ...)
	Servizi per l'istruzione
	Commercio, uffici e terziario


	Edifici di culto
	Edificio dismesso o rudere
	Servizi Sanitari
	Altro (magazzino, baracca, ...)
	Edifici in demolizione


Fasce di pertinenza AC/AV/IC:

	Fascia 100 m
	Fascia 250 m
	Fascia 250 m in galleria


Fasce di pertinenza concorsuali:

	A4		A22		Linea FS Milano-Venezia
	Bre.Be.Mi.		SP236		IC Brescia Ovest
	A21		SP11		Linea FS Brescia-Olmeneta
					Linea FS Brescia-Parma

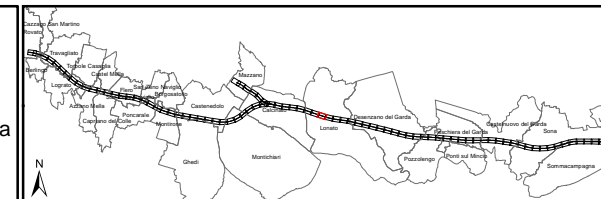

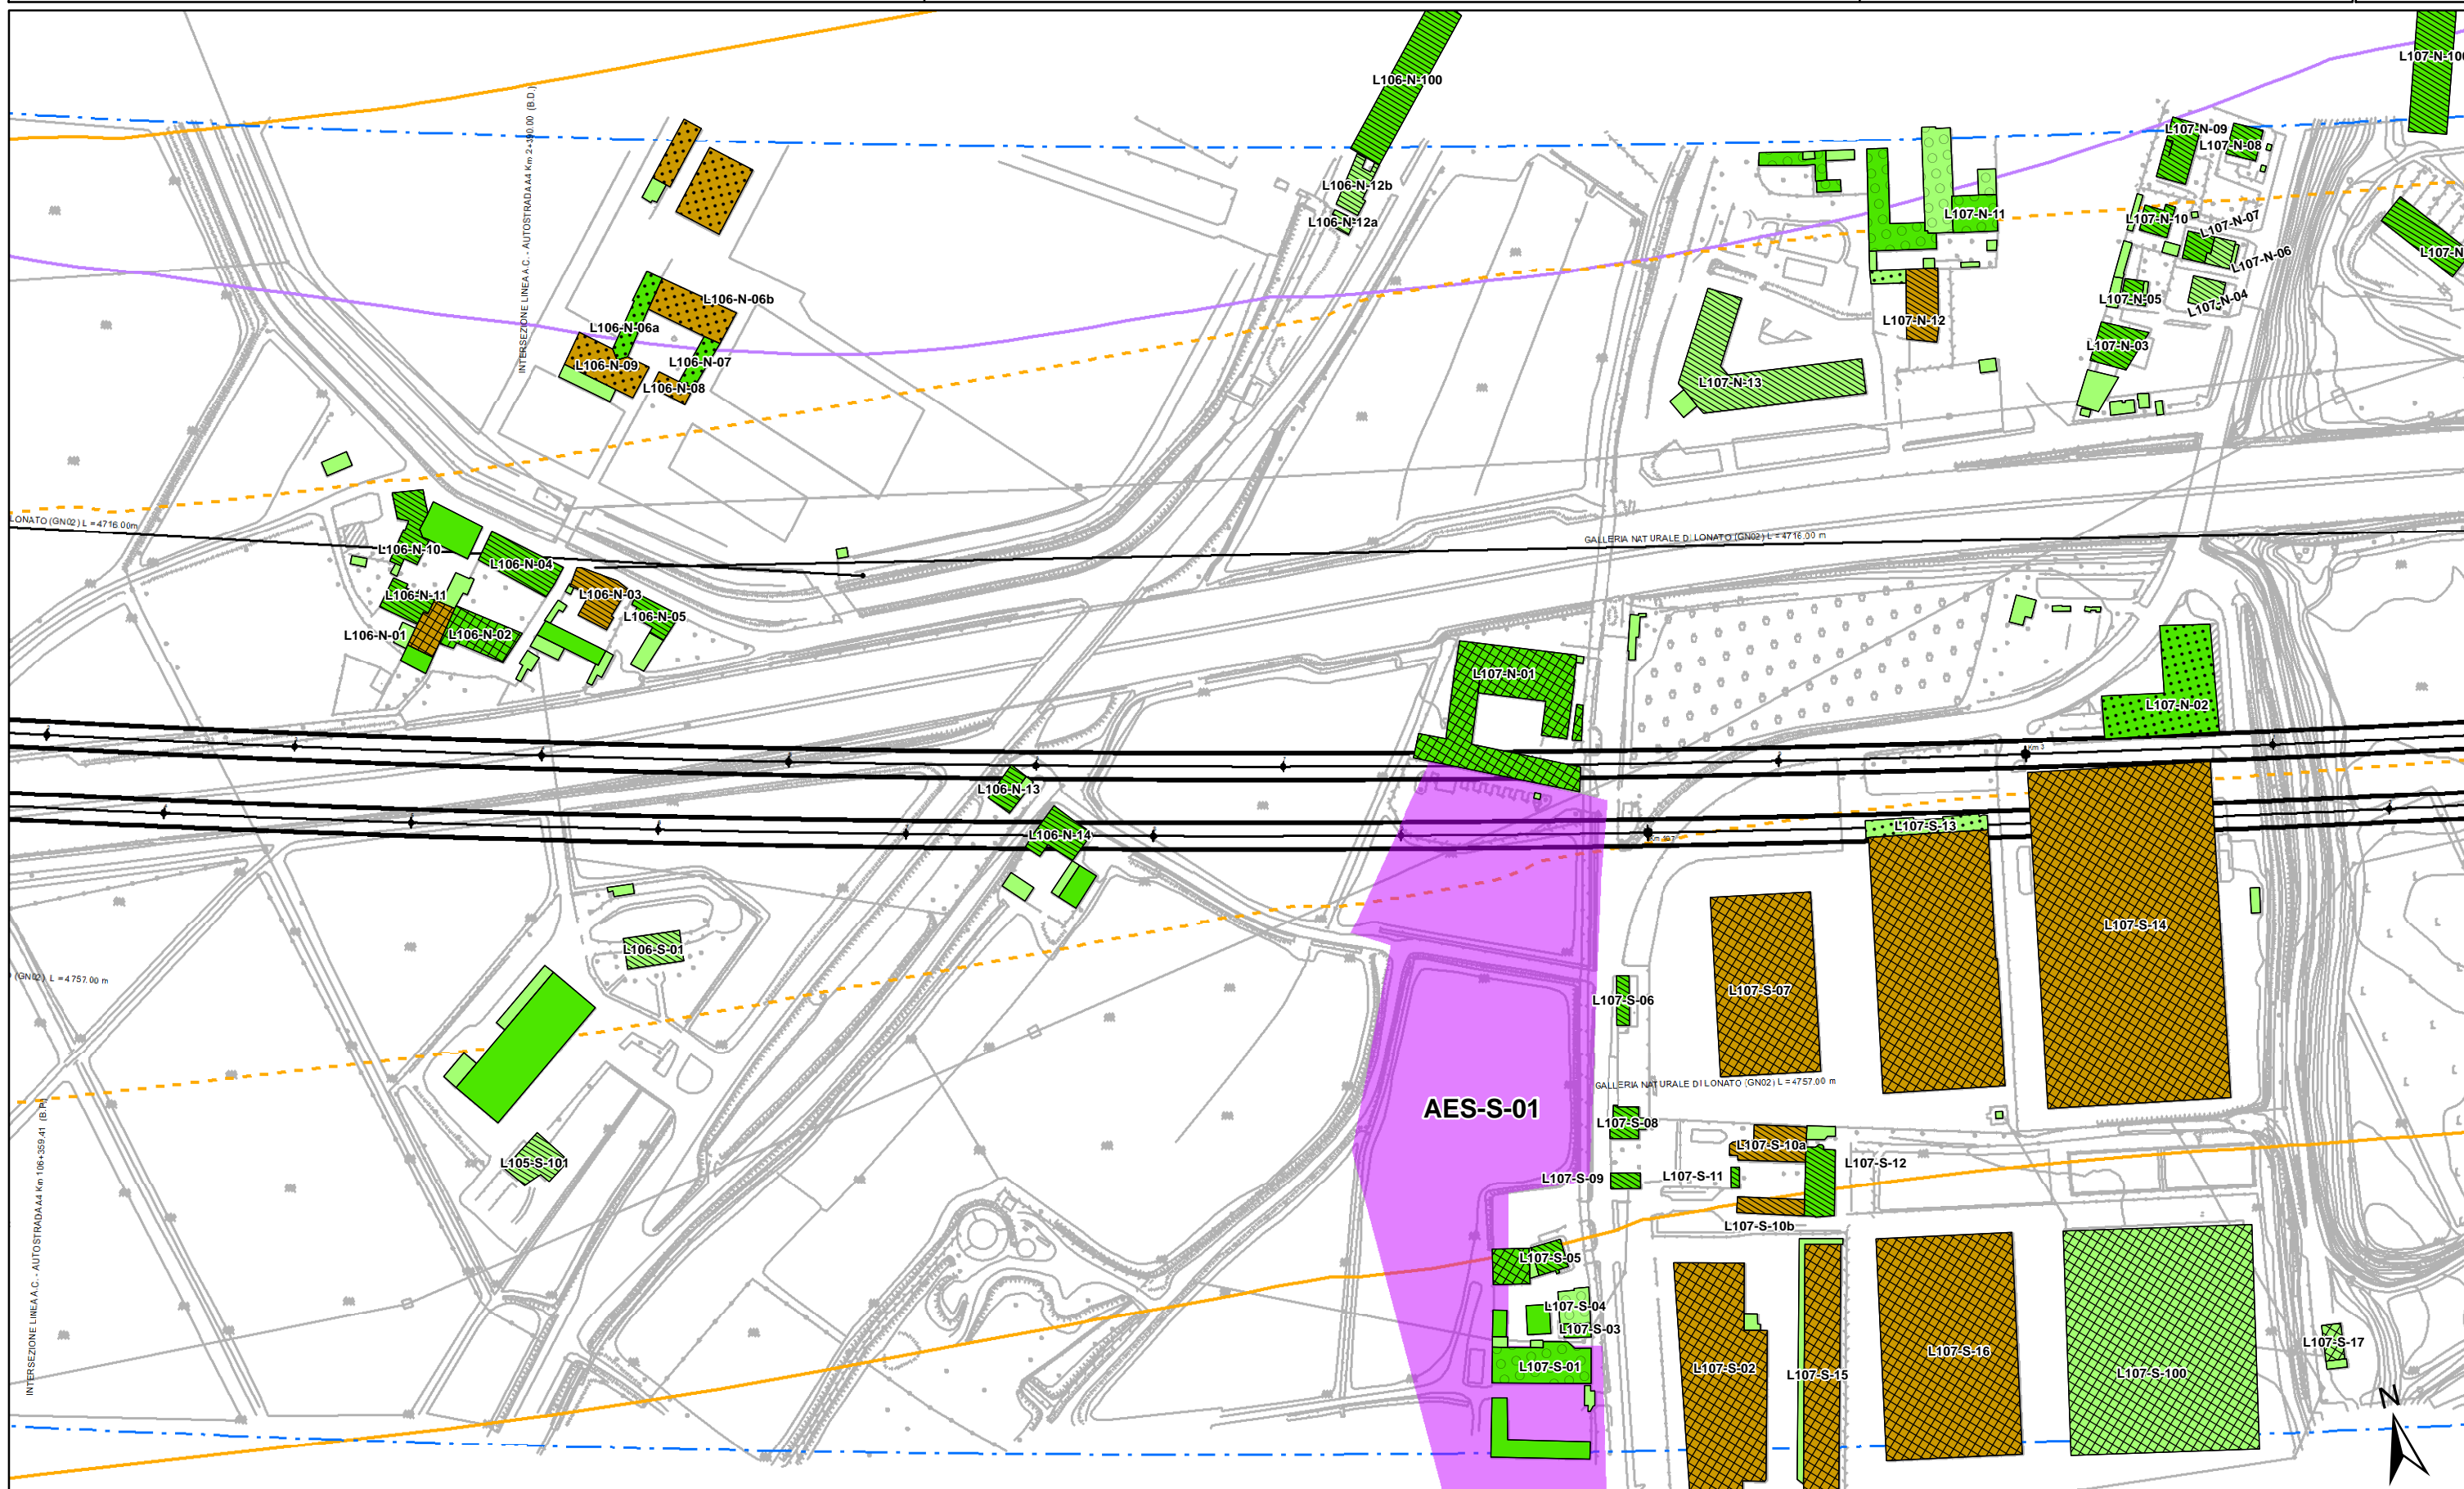

<p>ALTEZZA DEGLI EDIFICI</p> <ul style="list-style-type: none"> h=3.50 m (1 piano) h=13.50 m (4 piani) h=7.50 m (2 piani) h > 13.50 m (> 4 piani) h=10.50 m (3 piani) 	<p>DESTINAZIONE D'USO DEI FABBRICATI</p> <ul style="list-style-type: none"> Residenziali e assimilabili Produttivo (Industria, Artigianato, ...) Servizi per l'istruzione Commercio, uffici e terziario Edifici di culto Edificio dismesso o rudere Servizi Sanitari Altro (magazzino, baracca, ...) Edifici in demolizione 	<p>Fasce di pertinenza AC/AV/IC:</p> <ul style="list-style-type: none"> Fascia 100 m Fascia 250 m Fascia 250 m in galleria 	<p>Fasce di pertinenza concorsuali:</p> <ul style="list-style-type: none"> A4 A22 Bre.Be.Mi. A21 SP236 SP11 	<p>Aree di espansione</p> <ul style="list-style-type: none"> Aree di espansione 	<p>Linee ferroviarie:</p> <ul style="list-style-type: none"> Linea FS Milano-Venezia IC Brescia Ovest Linea FS Brescia-Olmeneta Linea FS Brescia-Parma
--	---	---	---	--	---

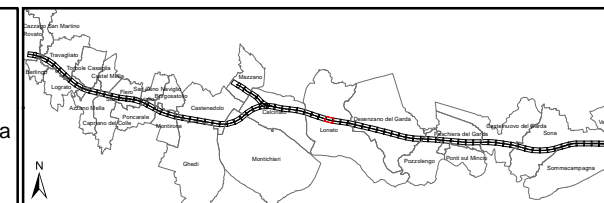



ALTEZZA DEGLI EDIFICI

- h=3.50 m (1 piano)
- h=7.50 m (2 piani)
- h=10.50 m (3 piani)
- h=13.50 m (4 piani)
- h > 13.50 m (> 4 piani)


DESTINAZIONE D'USO DEI FABBRICATI


- Residenziali e assimilabili
- Produttivo (Industria, Artigianato, ...)
- Servizi per l'istruzione
- Commercio, uffici e terziario

- Edifici di culto
- Edificio dismesso o rudere
- Servizi Sanitari
- Altro (magazzino, baracca, ...)
- Edifici in demolizione

- Fasce di pertinenza AC/AV/IC:**
- Fascia 100 m
 - Fascia 250 m
 - Fascia 250 m in galleria

- Fasce di pertinenza concorsuali:**
- A4
 - A22
 - Bre.Be.Mi.
 - A21
 - SP236
 - SP11
 - Linea FS Milano-Venezia
 - IC Brescia Ovest
 - Linea FS Brescia-Olmeneta
 - Linea FS Brescia-Parma

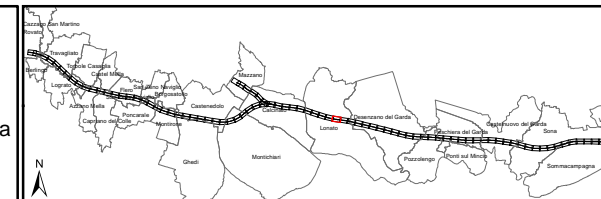

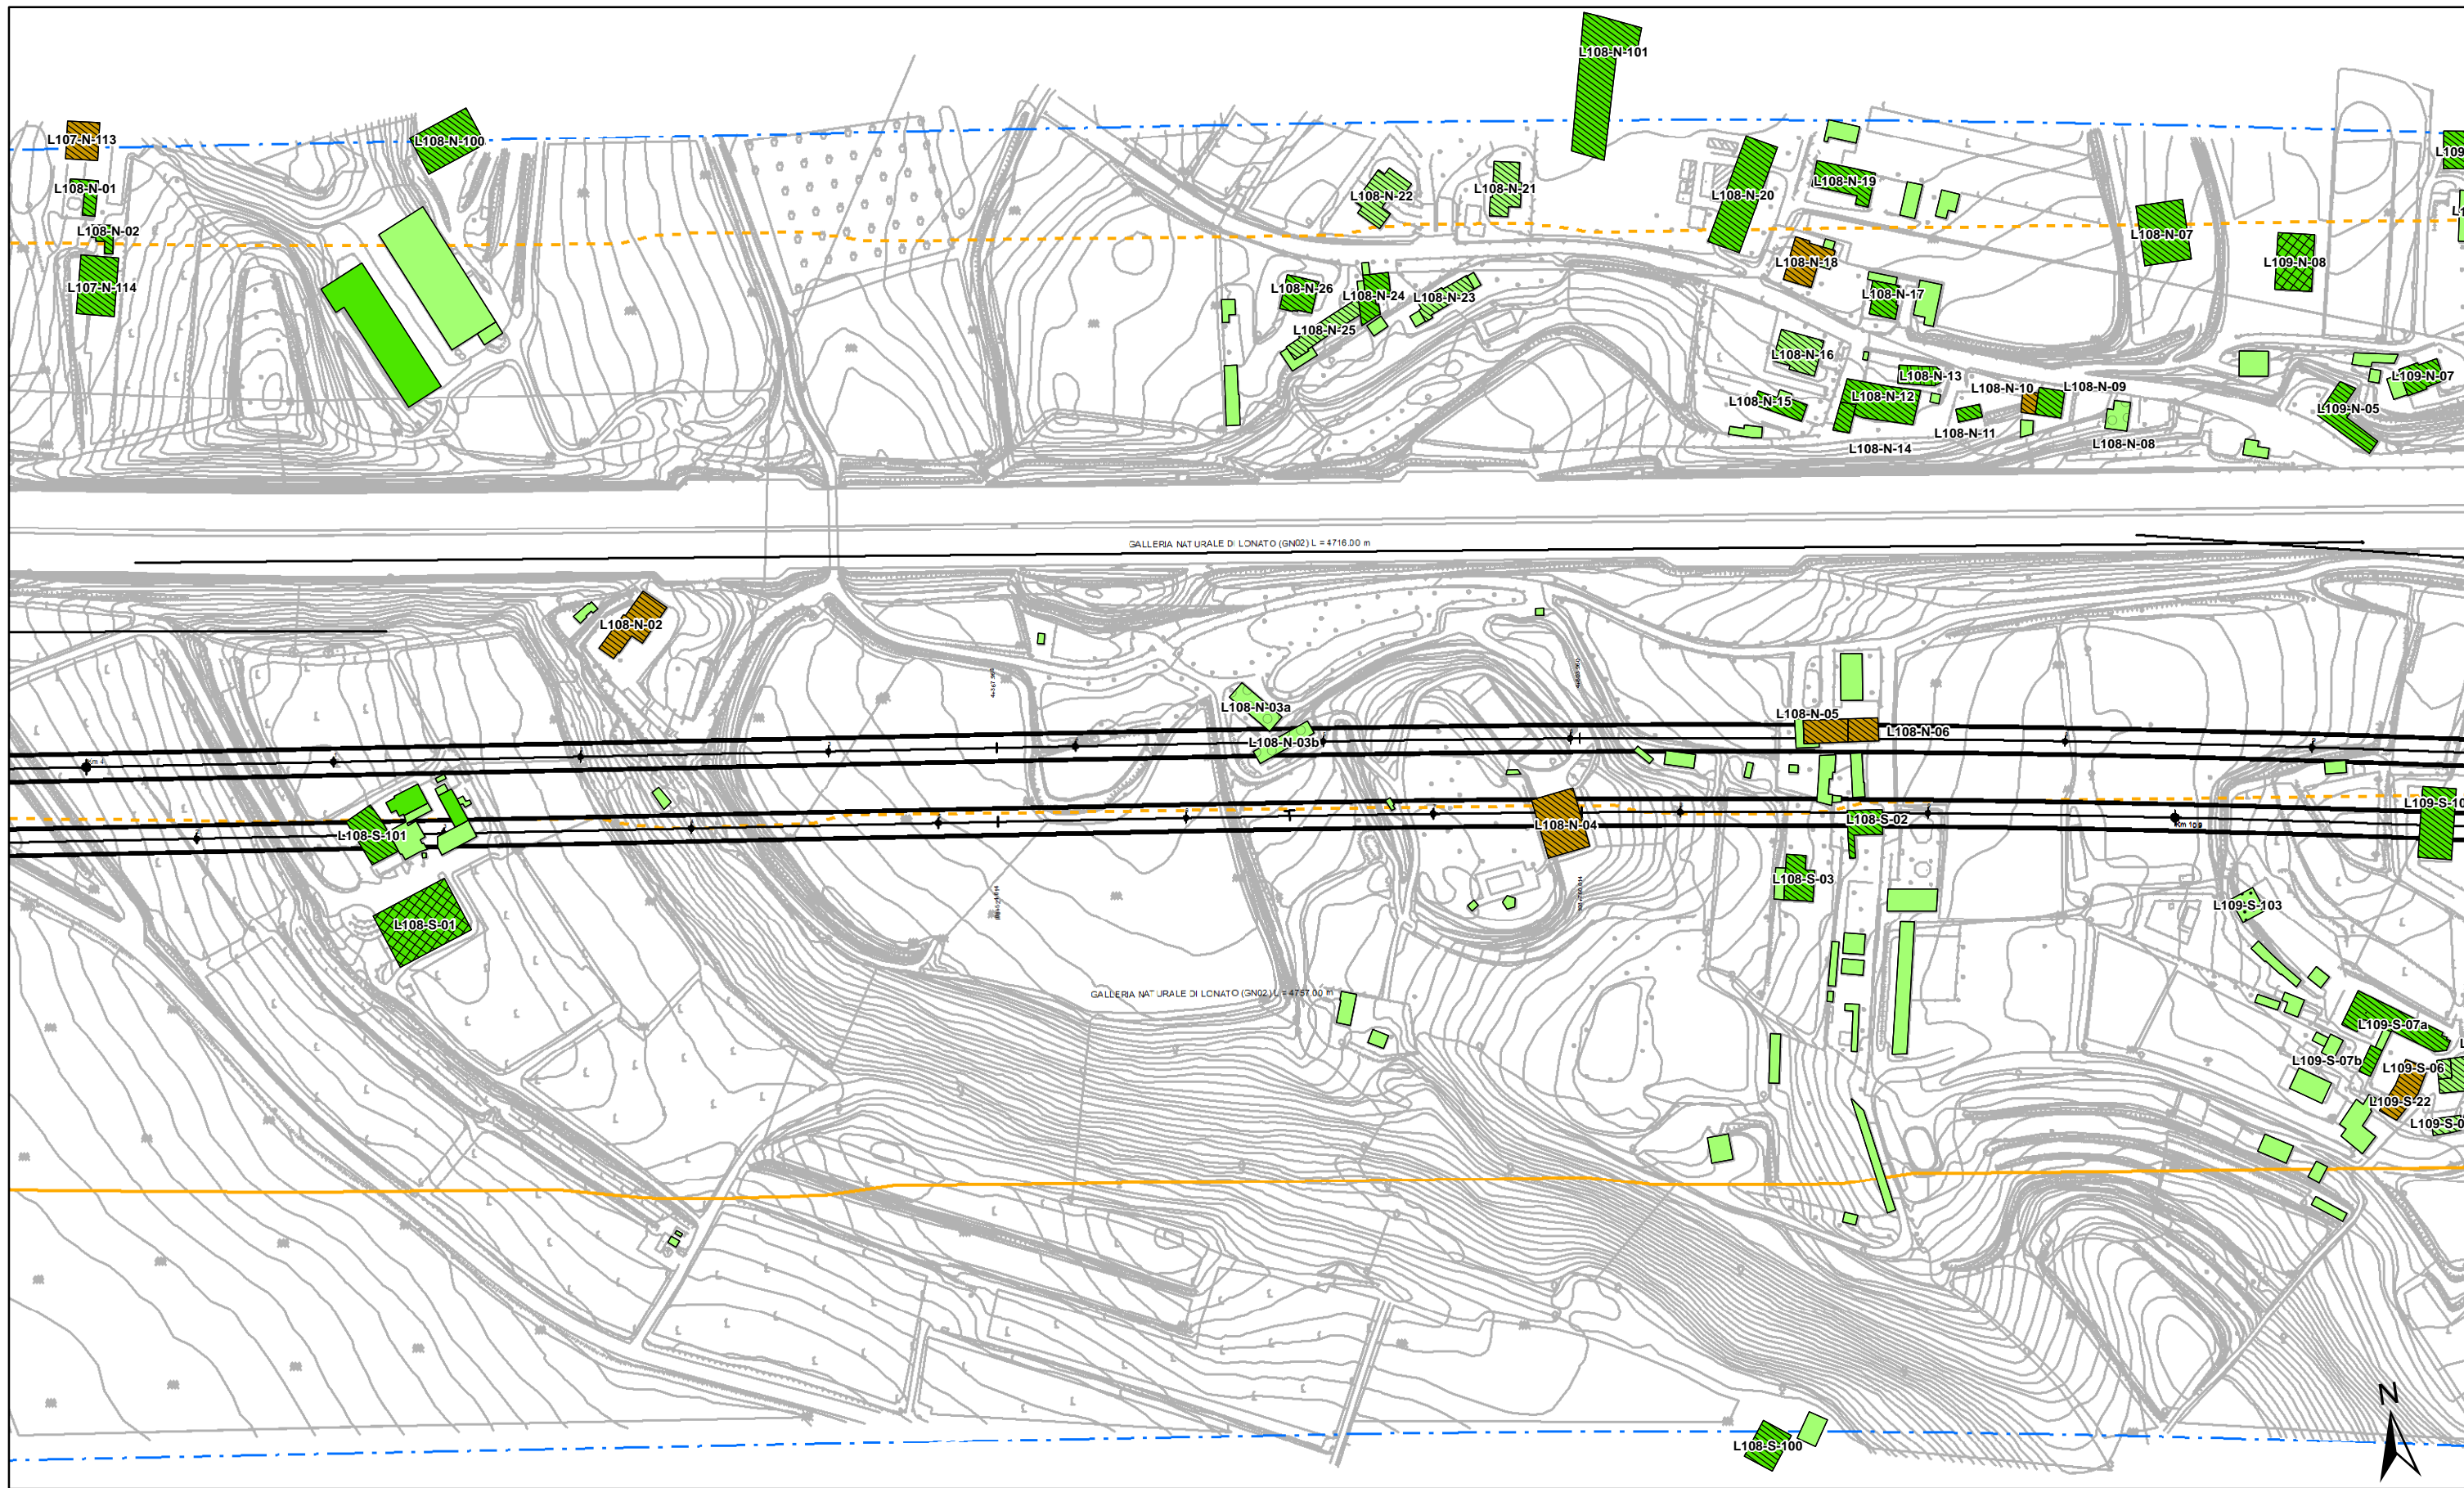

ALTEZZA DEGLI EDIFICI

- h=3.50 m (1 piano)
- h=13.50 m (4 piani)
- h=7.50 m (2 piani)
- h > 13.50 m (> 4 piani)
- h=10.50 m (3 piani)

DESTINAZIONE D'USO DEI FABBRICATI

- Residenziali e assimilabili
- Produttivo (Industria, Artigianato, ...)
- Servizi per l'istruzione
- Commercio, uffici e terziario
- Edifici di culto
- Edificio dismesso o rudere
- Servizi Sanitari
- Altro (magazzino, baracca, ...)
- Edifici in demolizione

Fasce di pertinenza AC/AV/IC:


- Fascia 100 m
- Fascia 250 m
- Fascia 250 m in galleria


Fasce di pertinenza concorsuali:

- A4
- Bre.Be.Mi.
- A21
- A22
- SP236
- SP11

Fasce di pertinenza concorsuali:

- Linea FS Milano-Venezia
- IC Brescia Ovest
- Linea FS Brescia-Olmeneta
- Linea FS Brescia-Parma

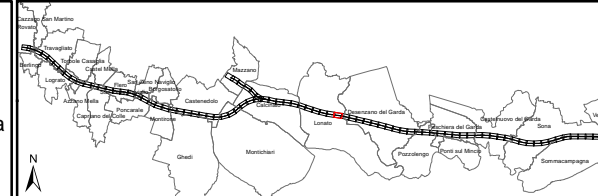

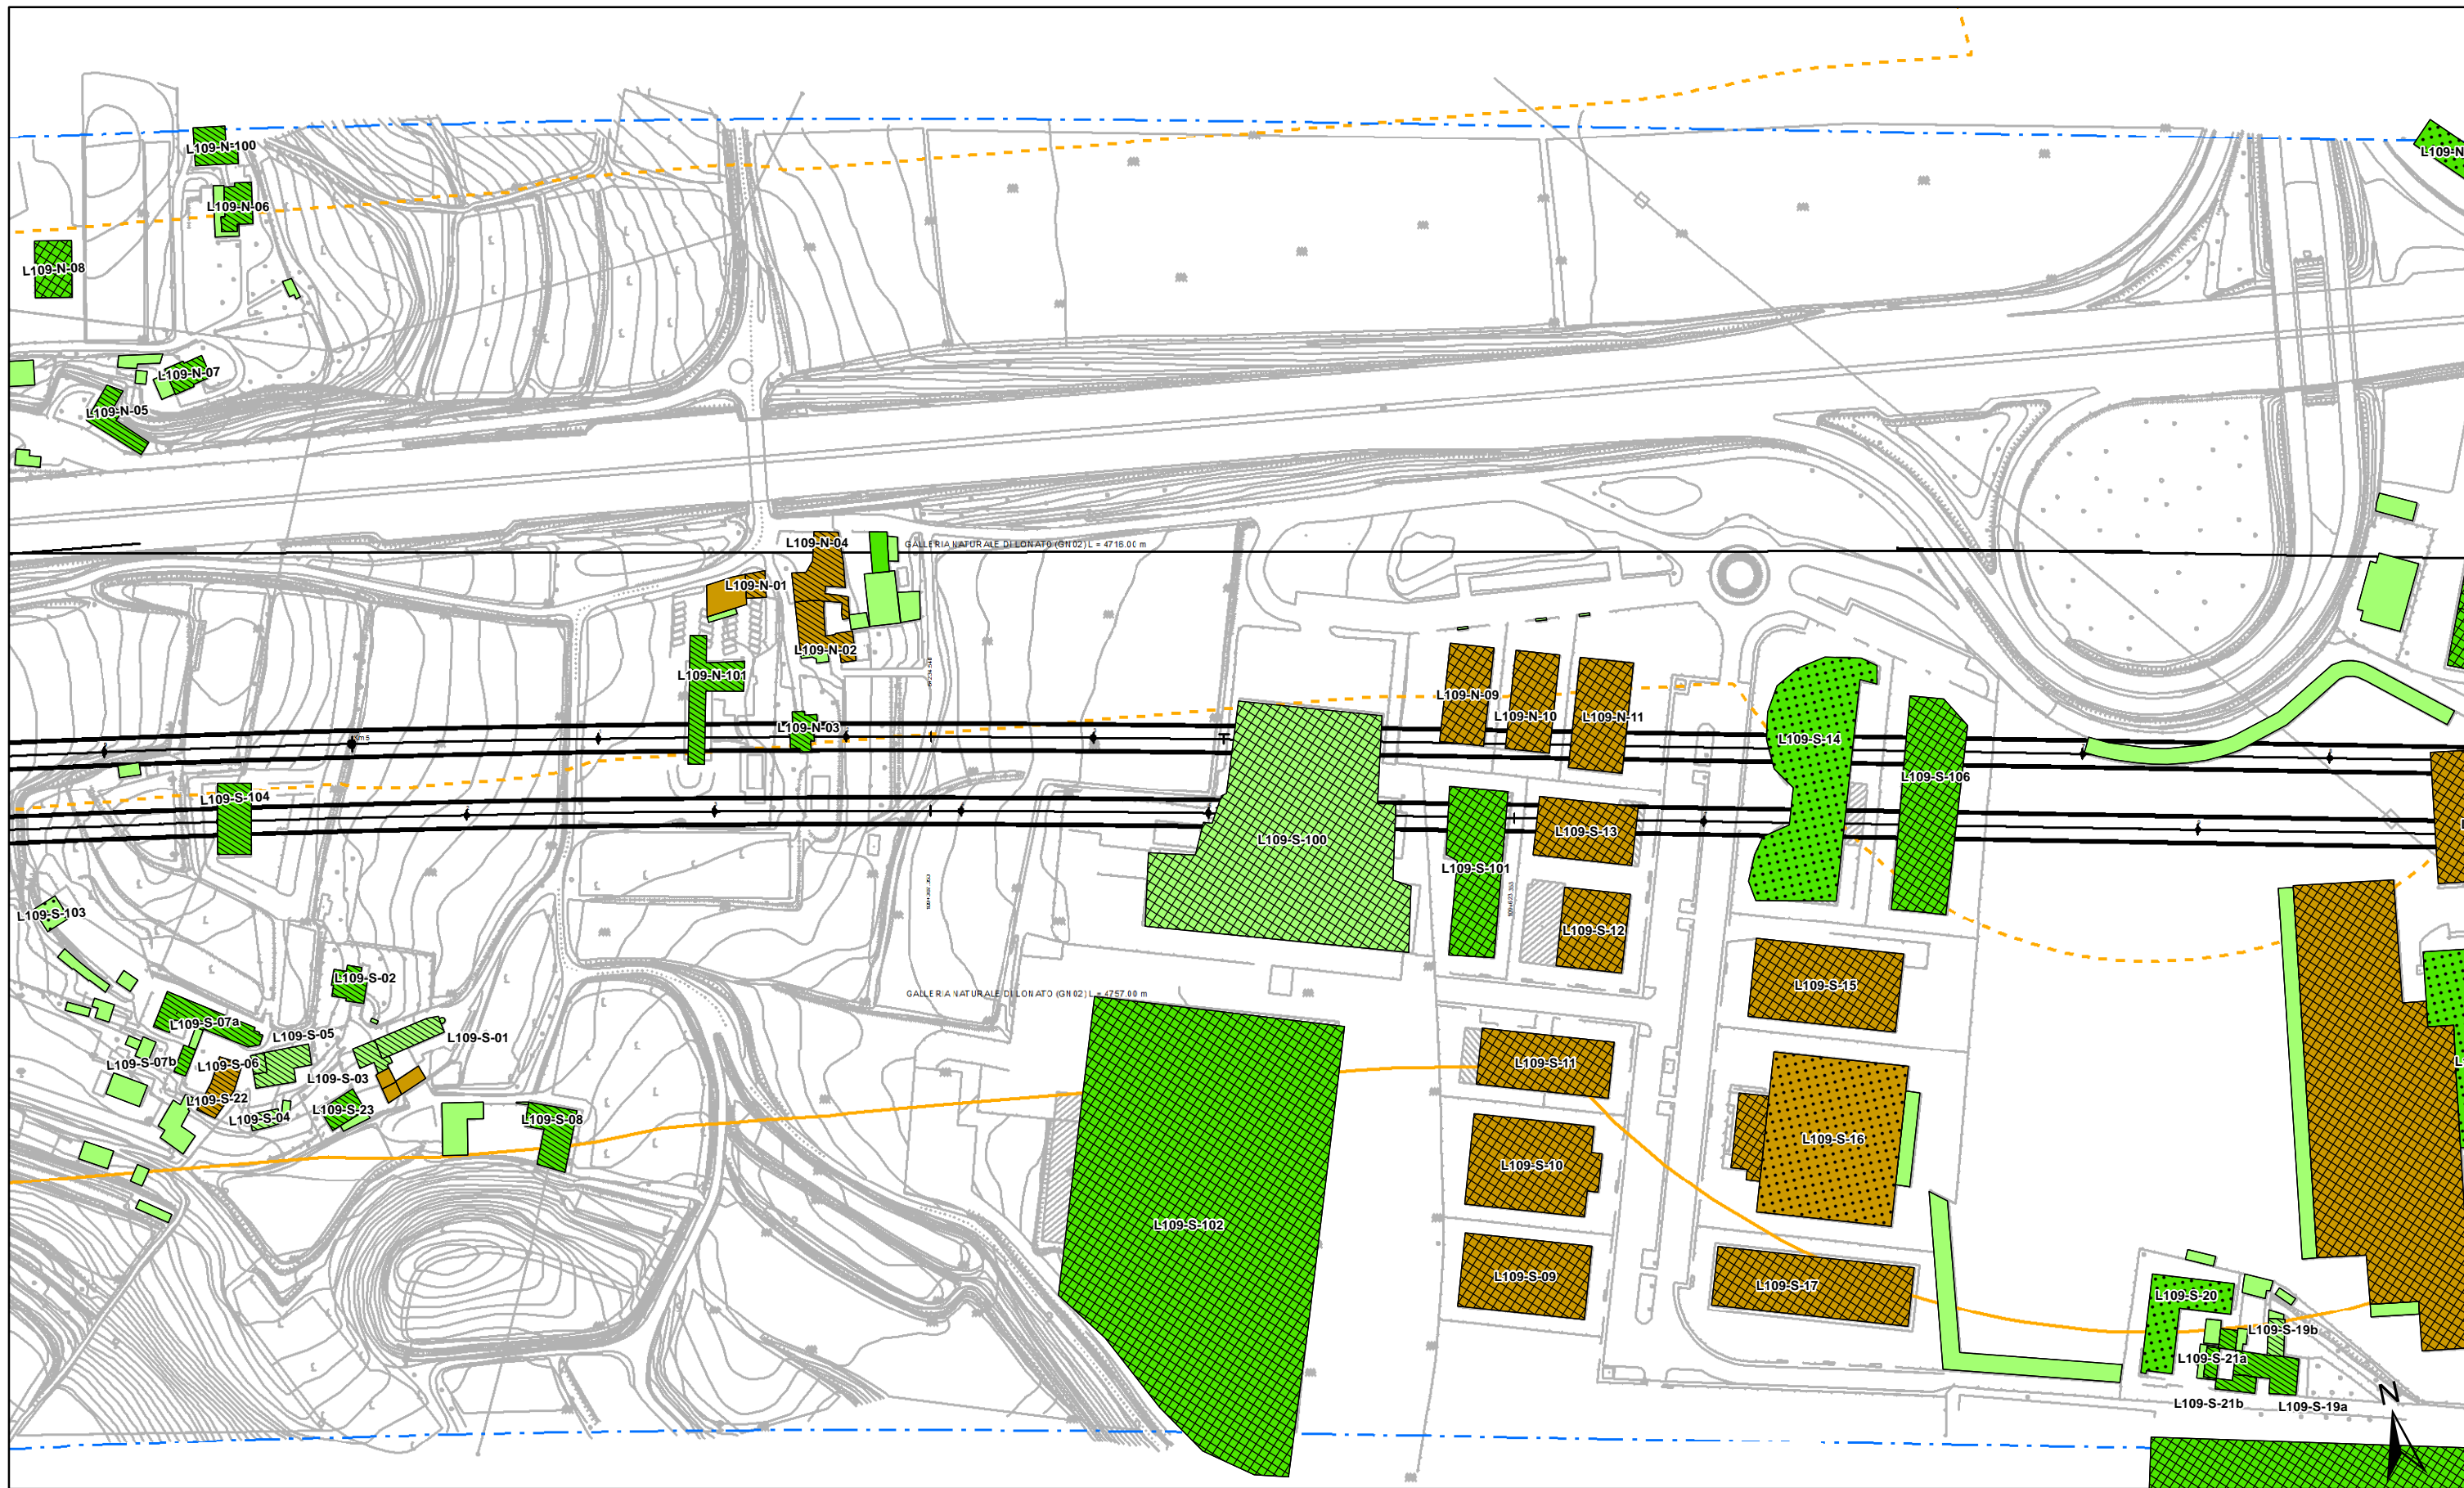

ALTEZZA DEGLI EDIFICI

- h=3.50 m (1 piano)
- h=7.50 m (2 piani)
- h=10.50 m (3 piani)
- h=13.50 m (4 piani)
- h > 13.50 m (> 4 piani)

DESTINAZIONE D'USO DEI FABBRICATI

- Residenziali e assimilabili
- Produttivo (Industria, Artigianato, ...)
- Servizi per l'istruzione
- Commercio, uffici e terziario
- Edifici di culto
- Edificio dismesso o rudere
- Servizi Sanitari
- Altro (magazzino, baracca, ...)
- Edifici in demolizione

Fasce di pertinenza AC/AV/IC:


- Fascia 100 m
- Fascia 250 m
- Fascia 250 m in galleria


Fasce di pertinenza concorsuali:

- A4
- Bre.Be.Mi.
- A21
- A22
- SP236
- SP11


Fasce di pertinenza concorsuali:


- Linea FS Milano-Venezia
- IC Brescia Ovest
- Linea FS Brescia-Olmeneta
- Linea FS Brescia-Parma

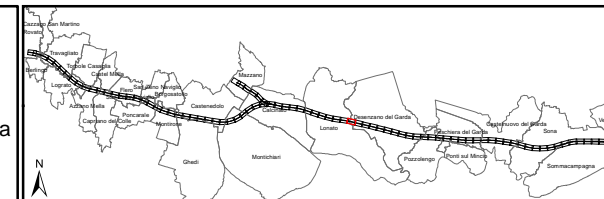

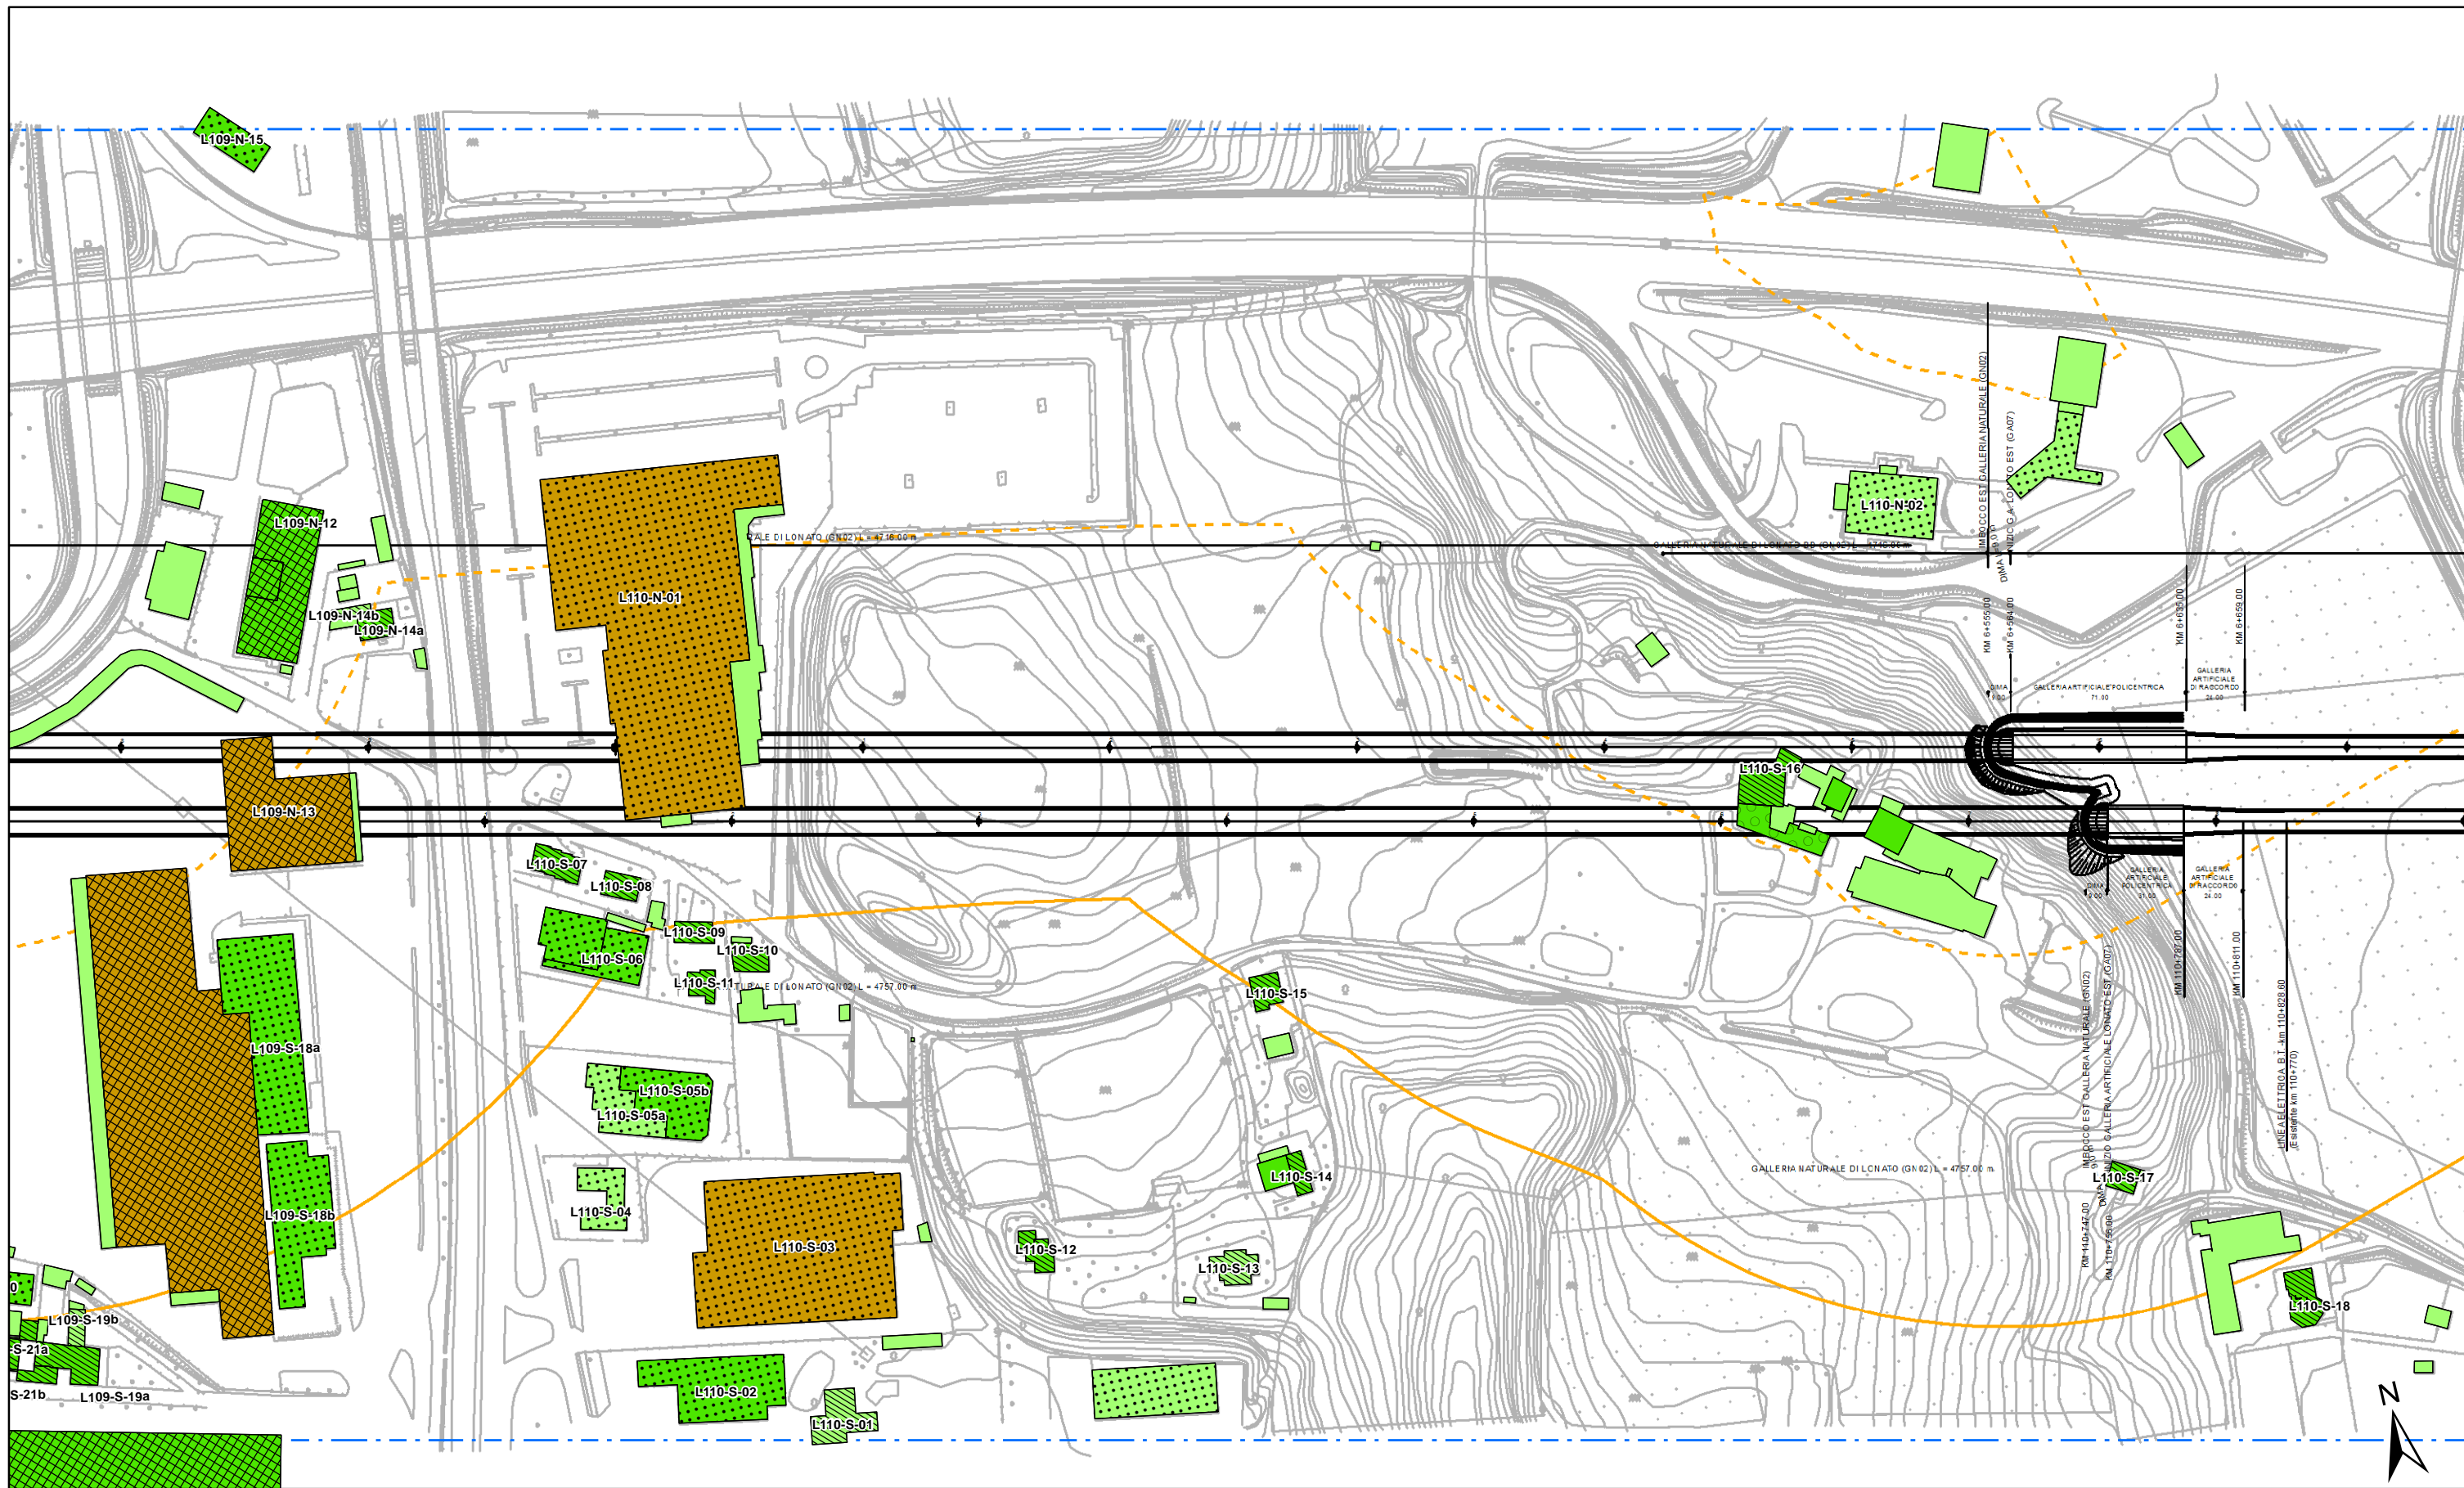

<p>ALTEZZA DEGLI EDIFICI</p> <ul style="list-style-type: none"> h=3.50 m (1 piano) h=13.50 m (4 piani) h=7.50 m (2 piani) h > 13.50 m (> 4 piani) h=10.50 m (3 piani) 	<p>DESTINAZIONE D'USO DEI FABBRICATI</p> <ul style="list-style-type: none"> Residenziali e assimilabili Produttivo (Industria, Artigianato, ...) Servizi per l'istruzione Commercio, uffici e terziario 	<p>Edifici di culto</p> <p>Edificio dismesso o rudere</p> <p>Servizi Sanitari</p> <p>Altro (magazzino, baracca, ...)</p> <p>Edifici in demolizione</p>	<p>Aree di espansione</p> <p>Fasce di pertinenza AC/AV/IC:</p> <ul style="list-style-type: none"> Fascia 100 m Fascia 250 m Fascia 250 m in galleria 	<p>Fasce di pertinenza concorsuali:</p> <ul style="list-style-type: none"> A4 A22 Bre.Be.Mi. A21 SP236 SP11 	<p>Linea FS Milano-Venezia</p> <p>IC Brescia Ovest</p> <p>Linea FS Brescia-Olmeneta</p> <p>Linea FS Brescia-Parma</p>
--	--	---	--	---	---

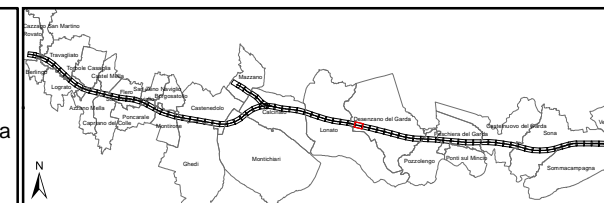

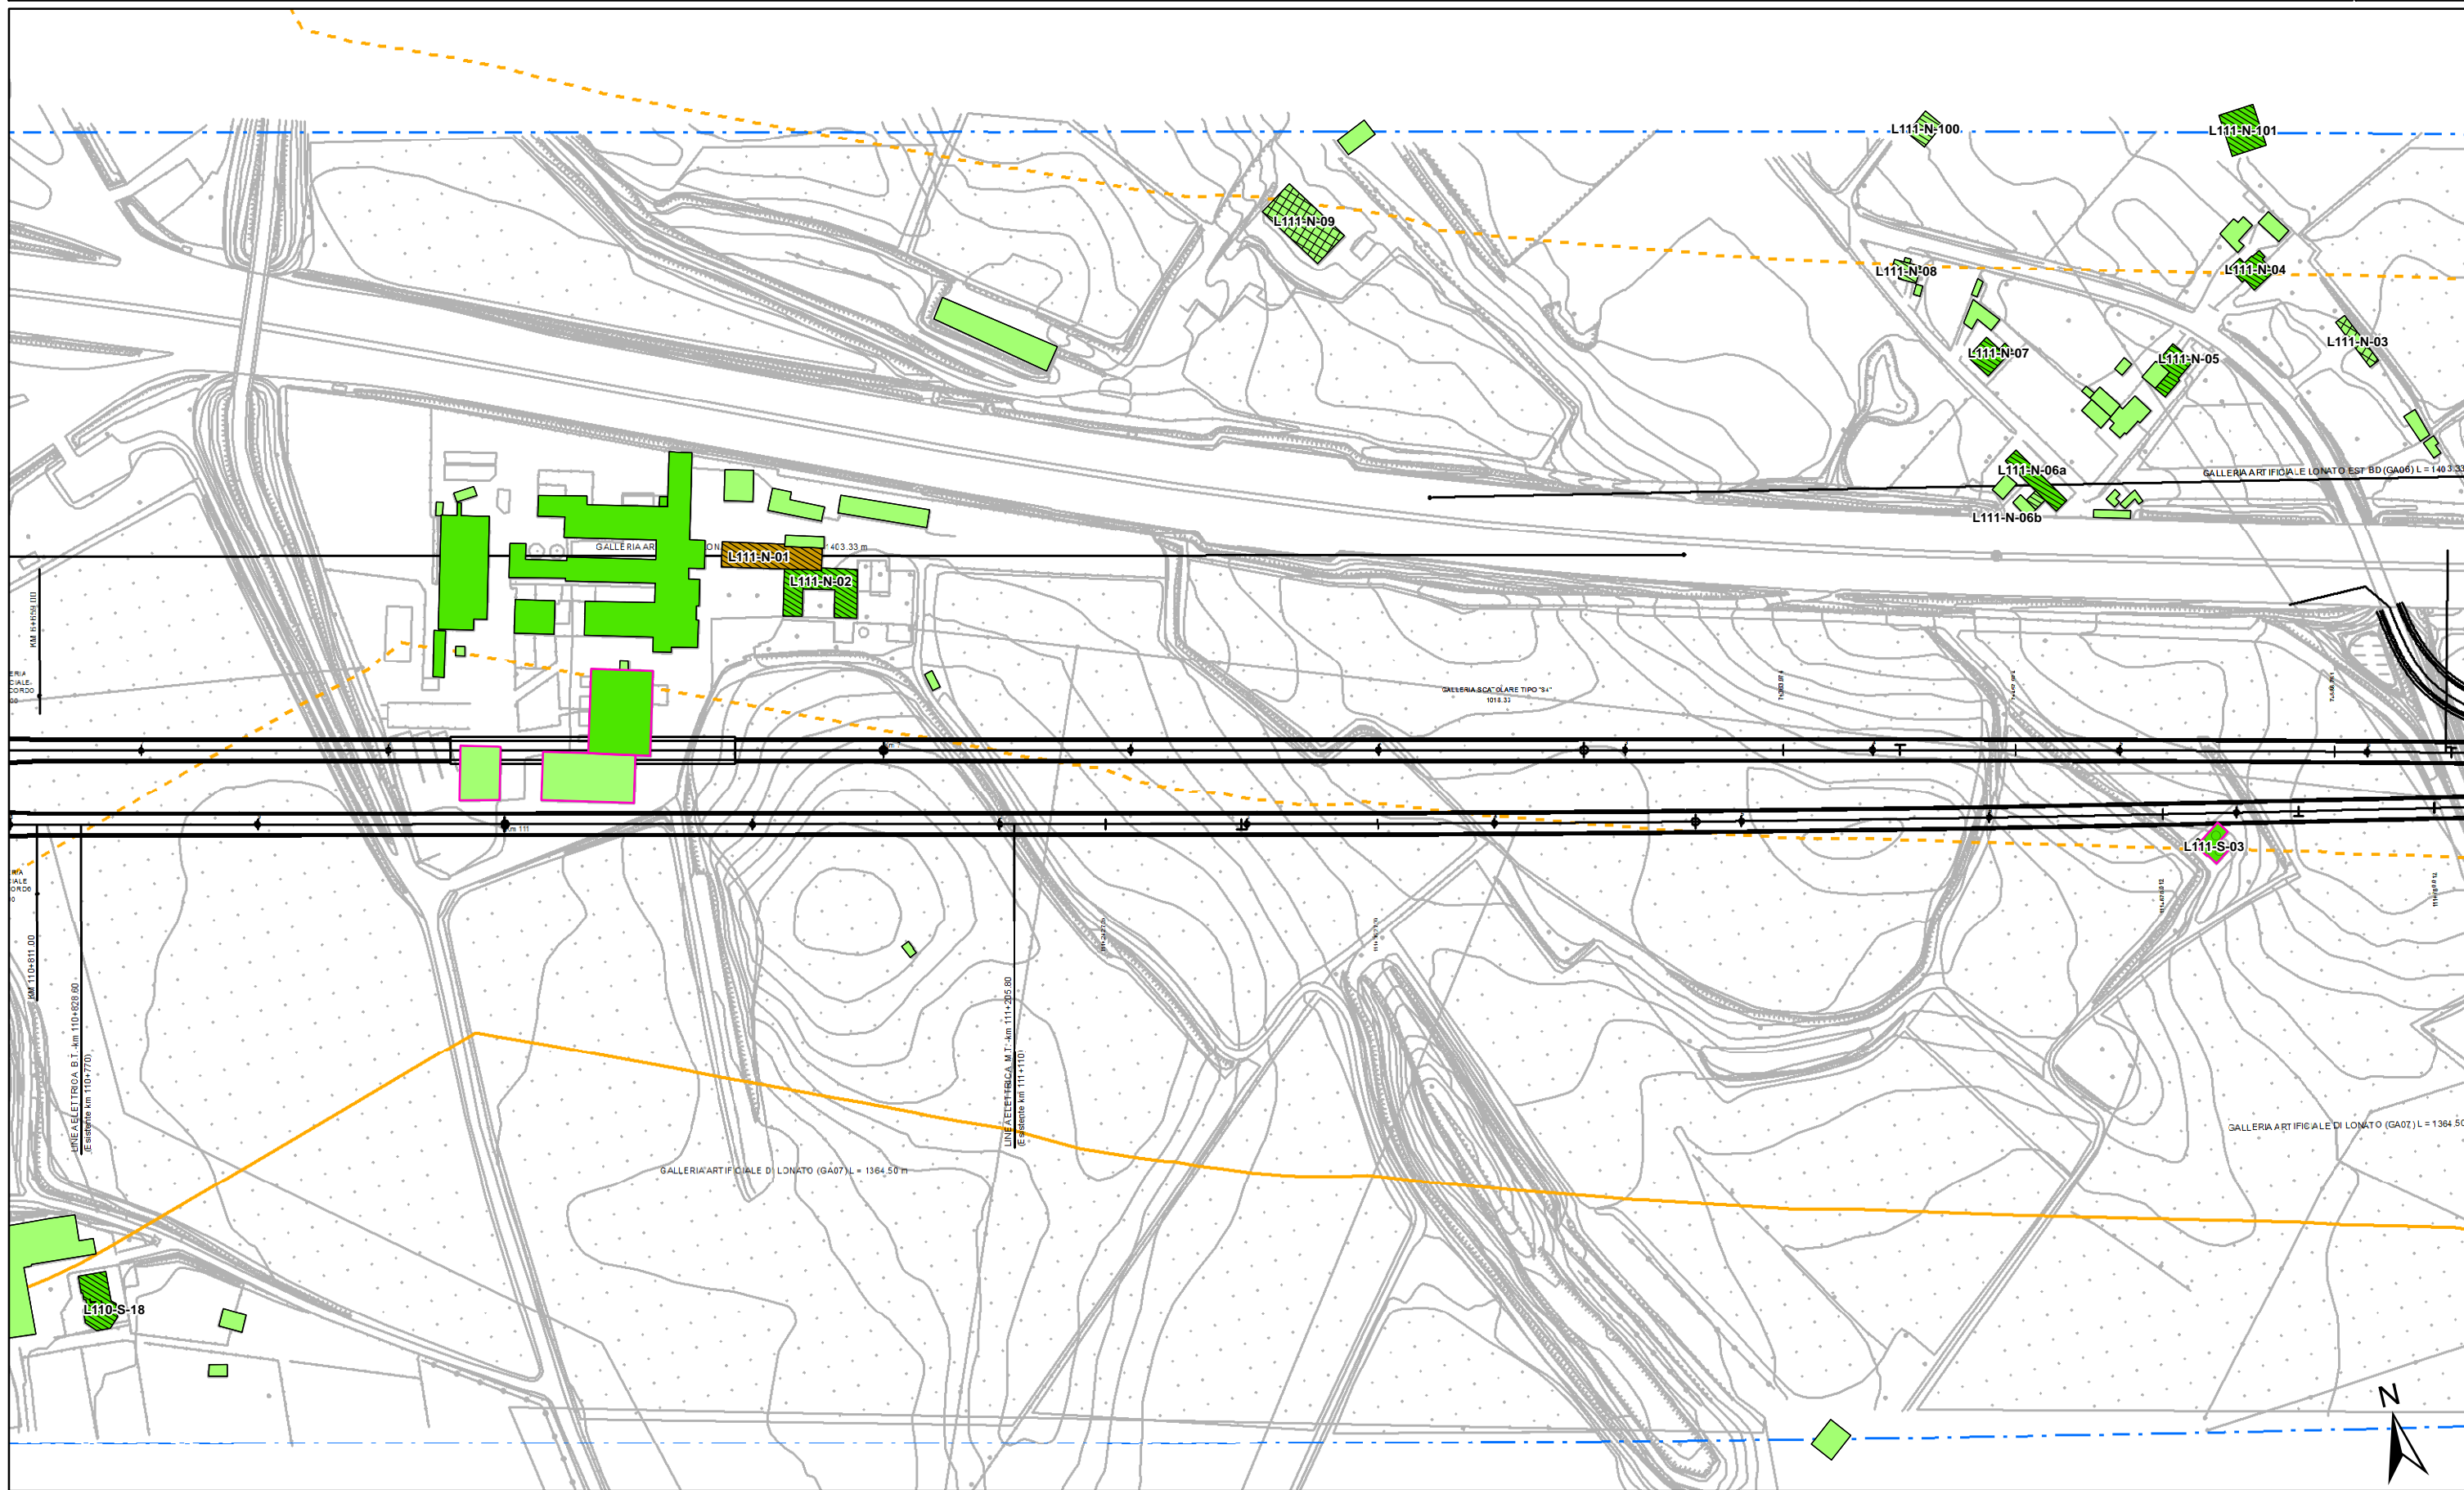

ALTEZZA DEGLI EDIFICI

h=3.50 m (1 piano)	h=13.50 m (4 piani)
h=7.50 m (2 piani)	h > 13.50 m (> 4 piani)
h=10.50 m (3 piani)	

DESTINAZIONE D'USO DEI FABBRICATI

Residenziali e assimilabili	Edifici di culto
Produttivo (Industria, Artigianato, ...)	Edificio dismesso o rudere
Servizi per l'istruzione	Servizi Sanitari
Commercio, uffici e terziario	Altro (magazzino, baracca, ...)
	Edifici in demolizione

Edifici di culto
Edificio dismesso o rudere
Servizi Sanitari
Altro (magazzino, baracca, ...)
Edifici in demolizione

Fasce di pertinenza AC/AV/IC:


Fascia 100 m
Fascia 250 m
Fascia 250 m in galleria


Fasce di pertinenza concorsuali:

A4	A22
Bre.Be.Mi.	SP236
A21	SP11


Fasce di pertinenza concorsuali:

Linea FS Milano-Venezia
IC Brescia Ovest
Linea FS Brescia-Olmeneta
Linea FS Brescia-Parma

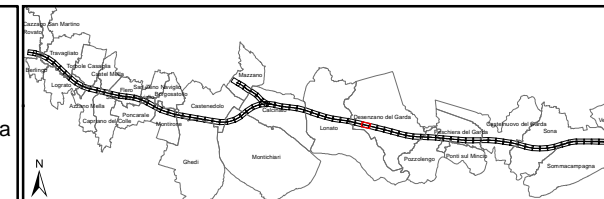

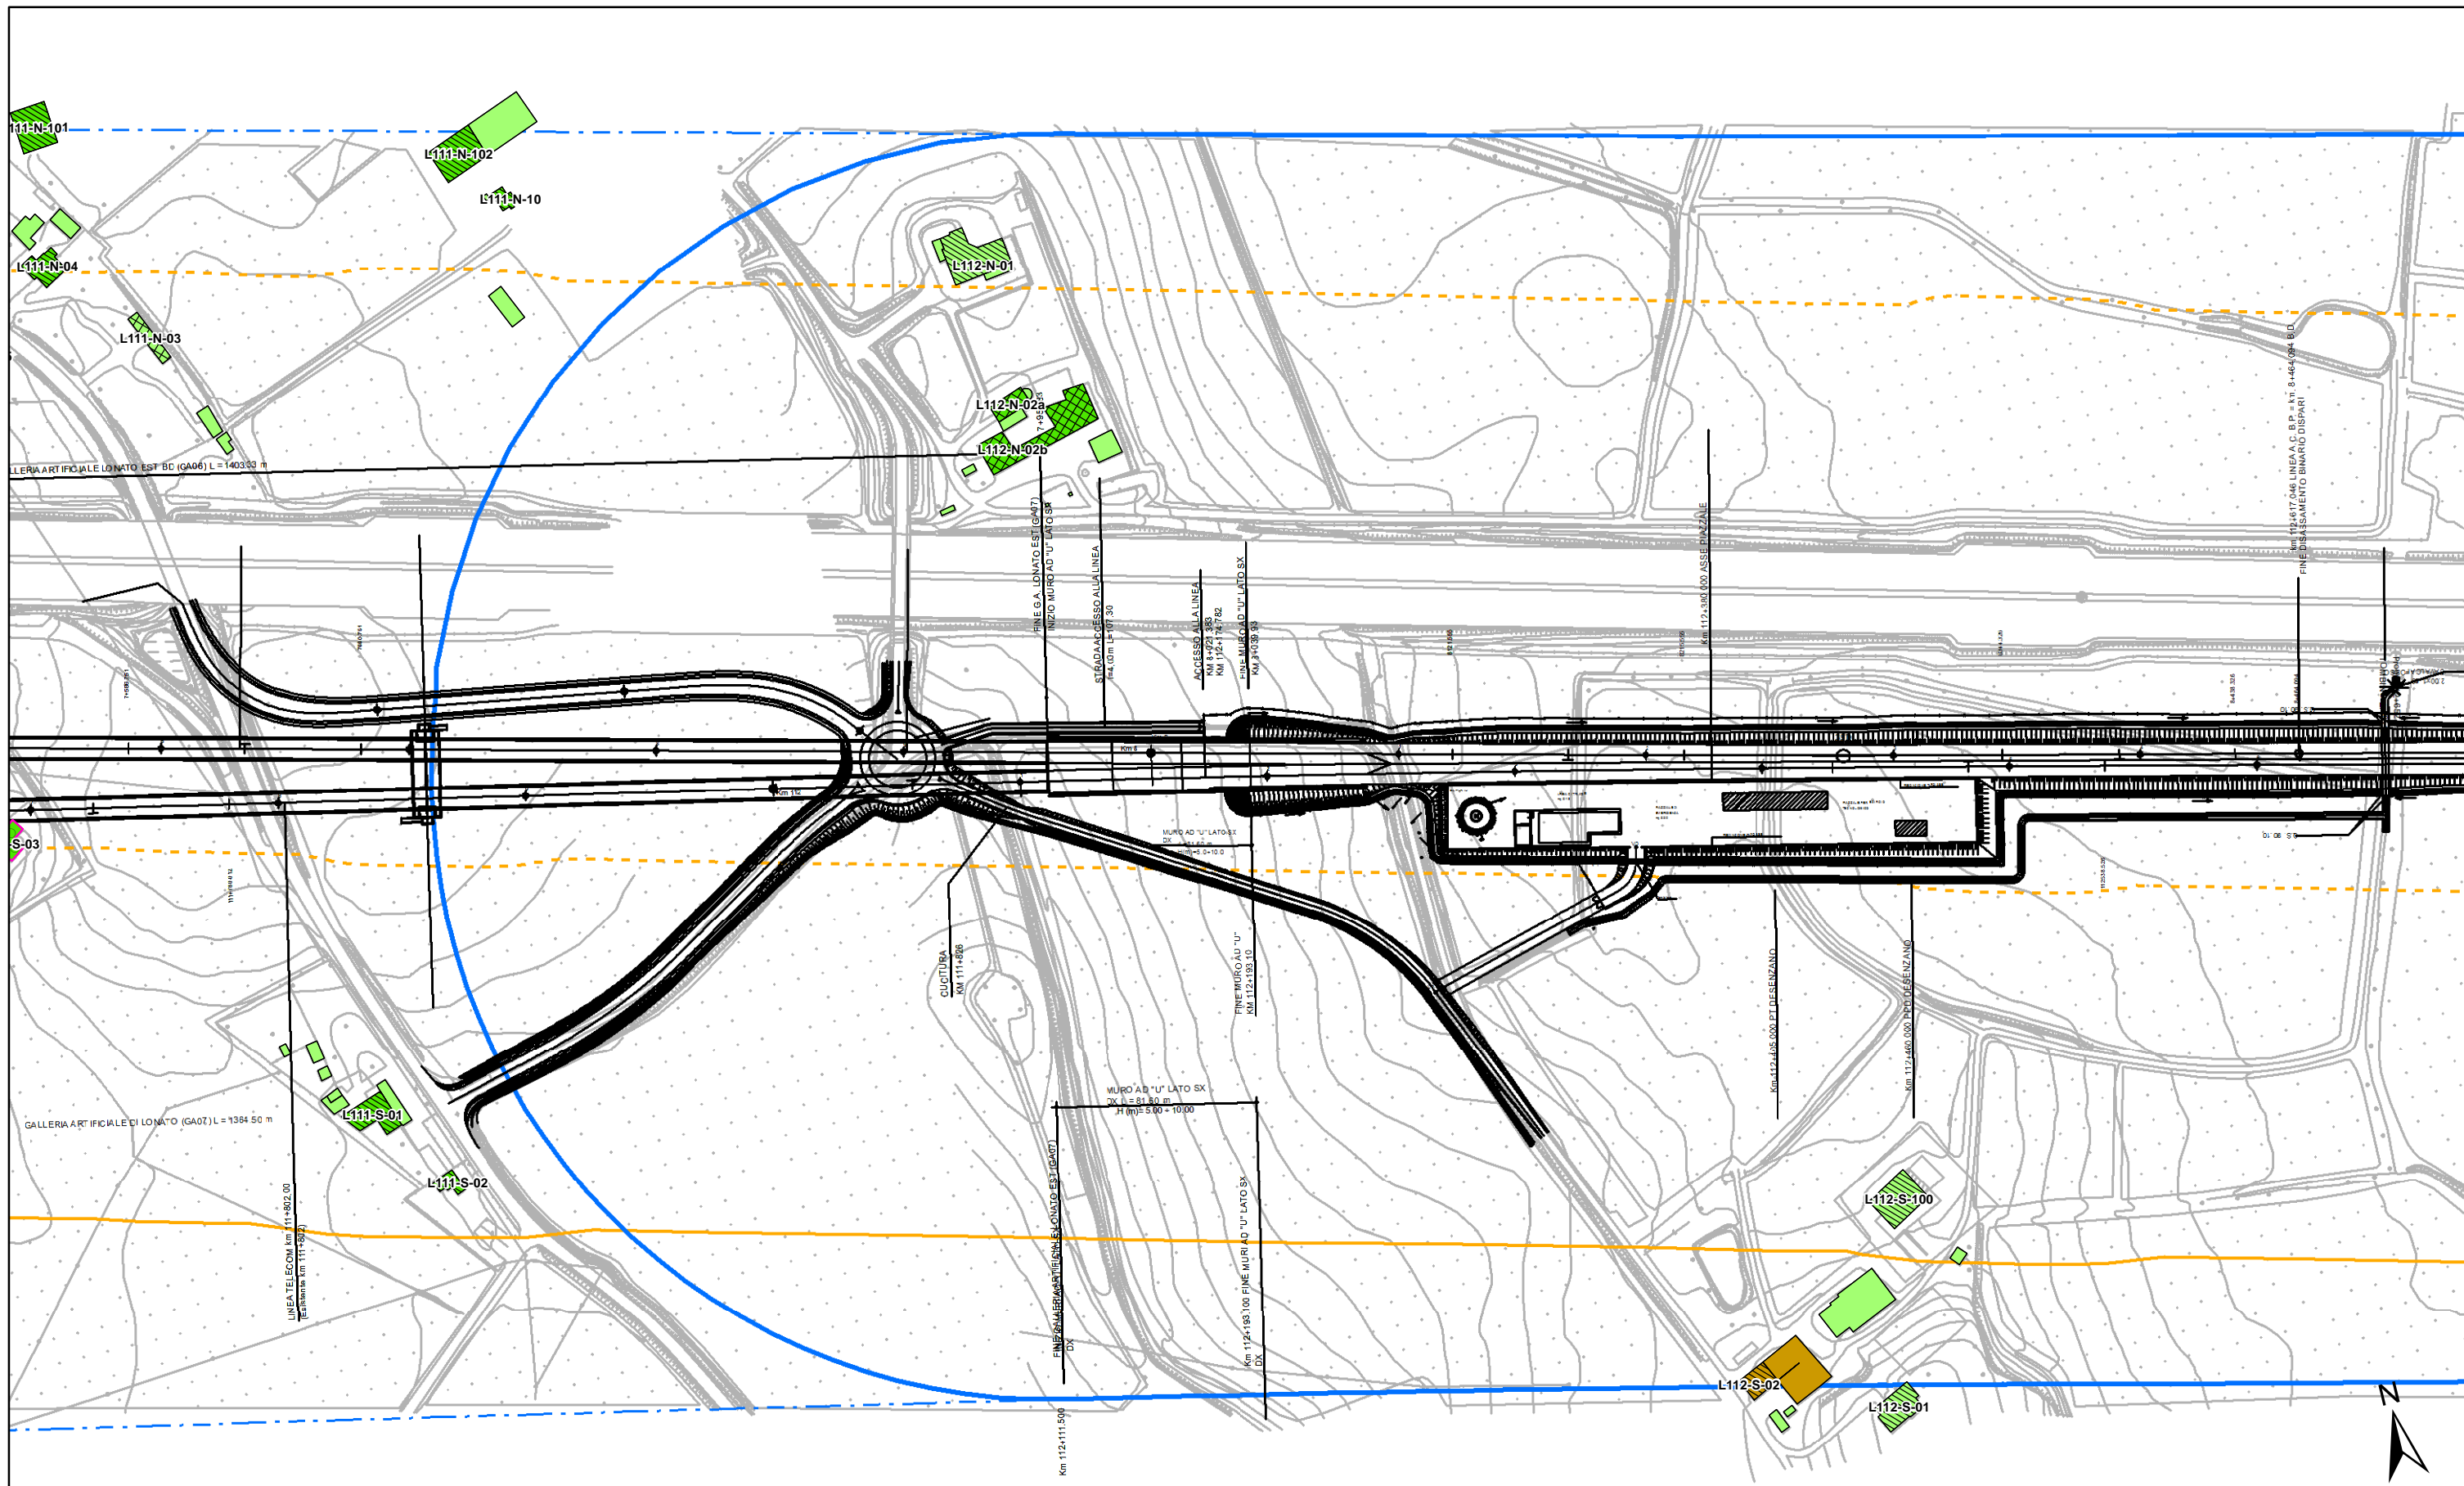

<p>ALTEZZA DEGLI EDIFICI</p> <ul style="list-style-type: none"> h=3.50 m (1 piano) h=7.50 m (2 piani) h=10.50 m (3 piani) h=13.50 m (4 piani) h > 13.50 m (> 4 piani) 	<p>DESTINAZIONE D'USO DEI FABBRICATI</p> <ul style="list-style-type: none"> Residenziali e assimilabili Produttivo (Industria, Artigianato, ...) Servizi per l'istruzione Commercio, uffici e terziario Edifici di culto Edificio dismesso o rudere Servizi Sanitari Altro (magazzino, baracca, ...) Edifici in demolizione 	<p>Fasce di pertinenza AC/AV/IC:</p> <ul style="list-style-type: none"> Fascia 100 m Fascia 250 m Fascia 250 m in galleria 	<p>Fasce di pertinenza concorsuali:</p> <ul style="list-style-type: none"> A4 Bre.Be.Mi. A21 A22 SP236 SP11 Linea FS Milano-Venezia IC Brescia Ovest Linea FS Brescia-Olmeneta Linea FS Brescia-Parma 	
--	---	---	--	--

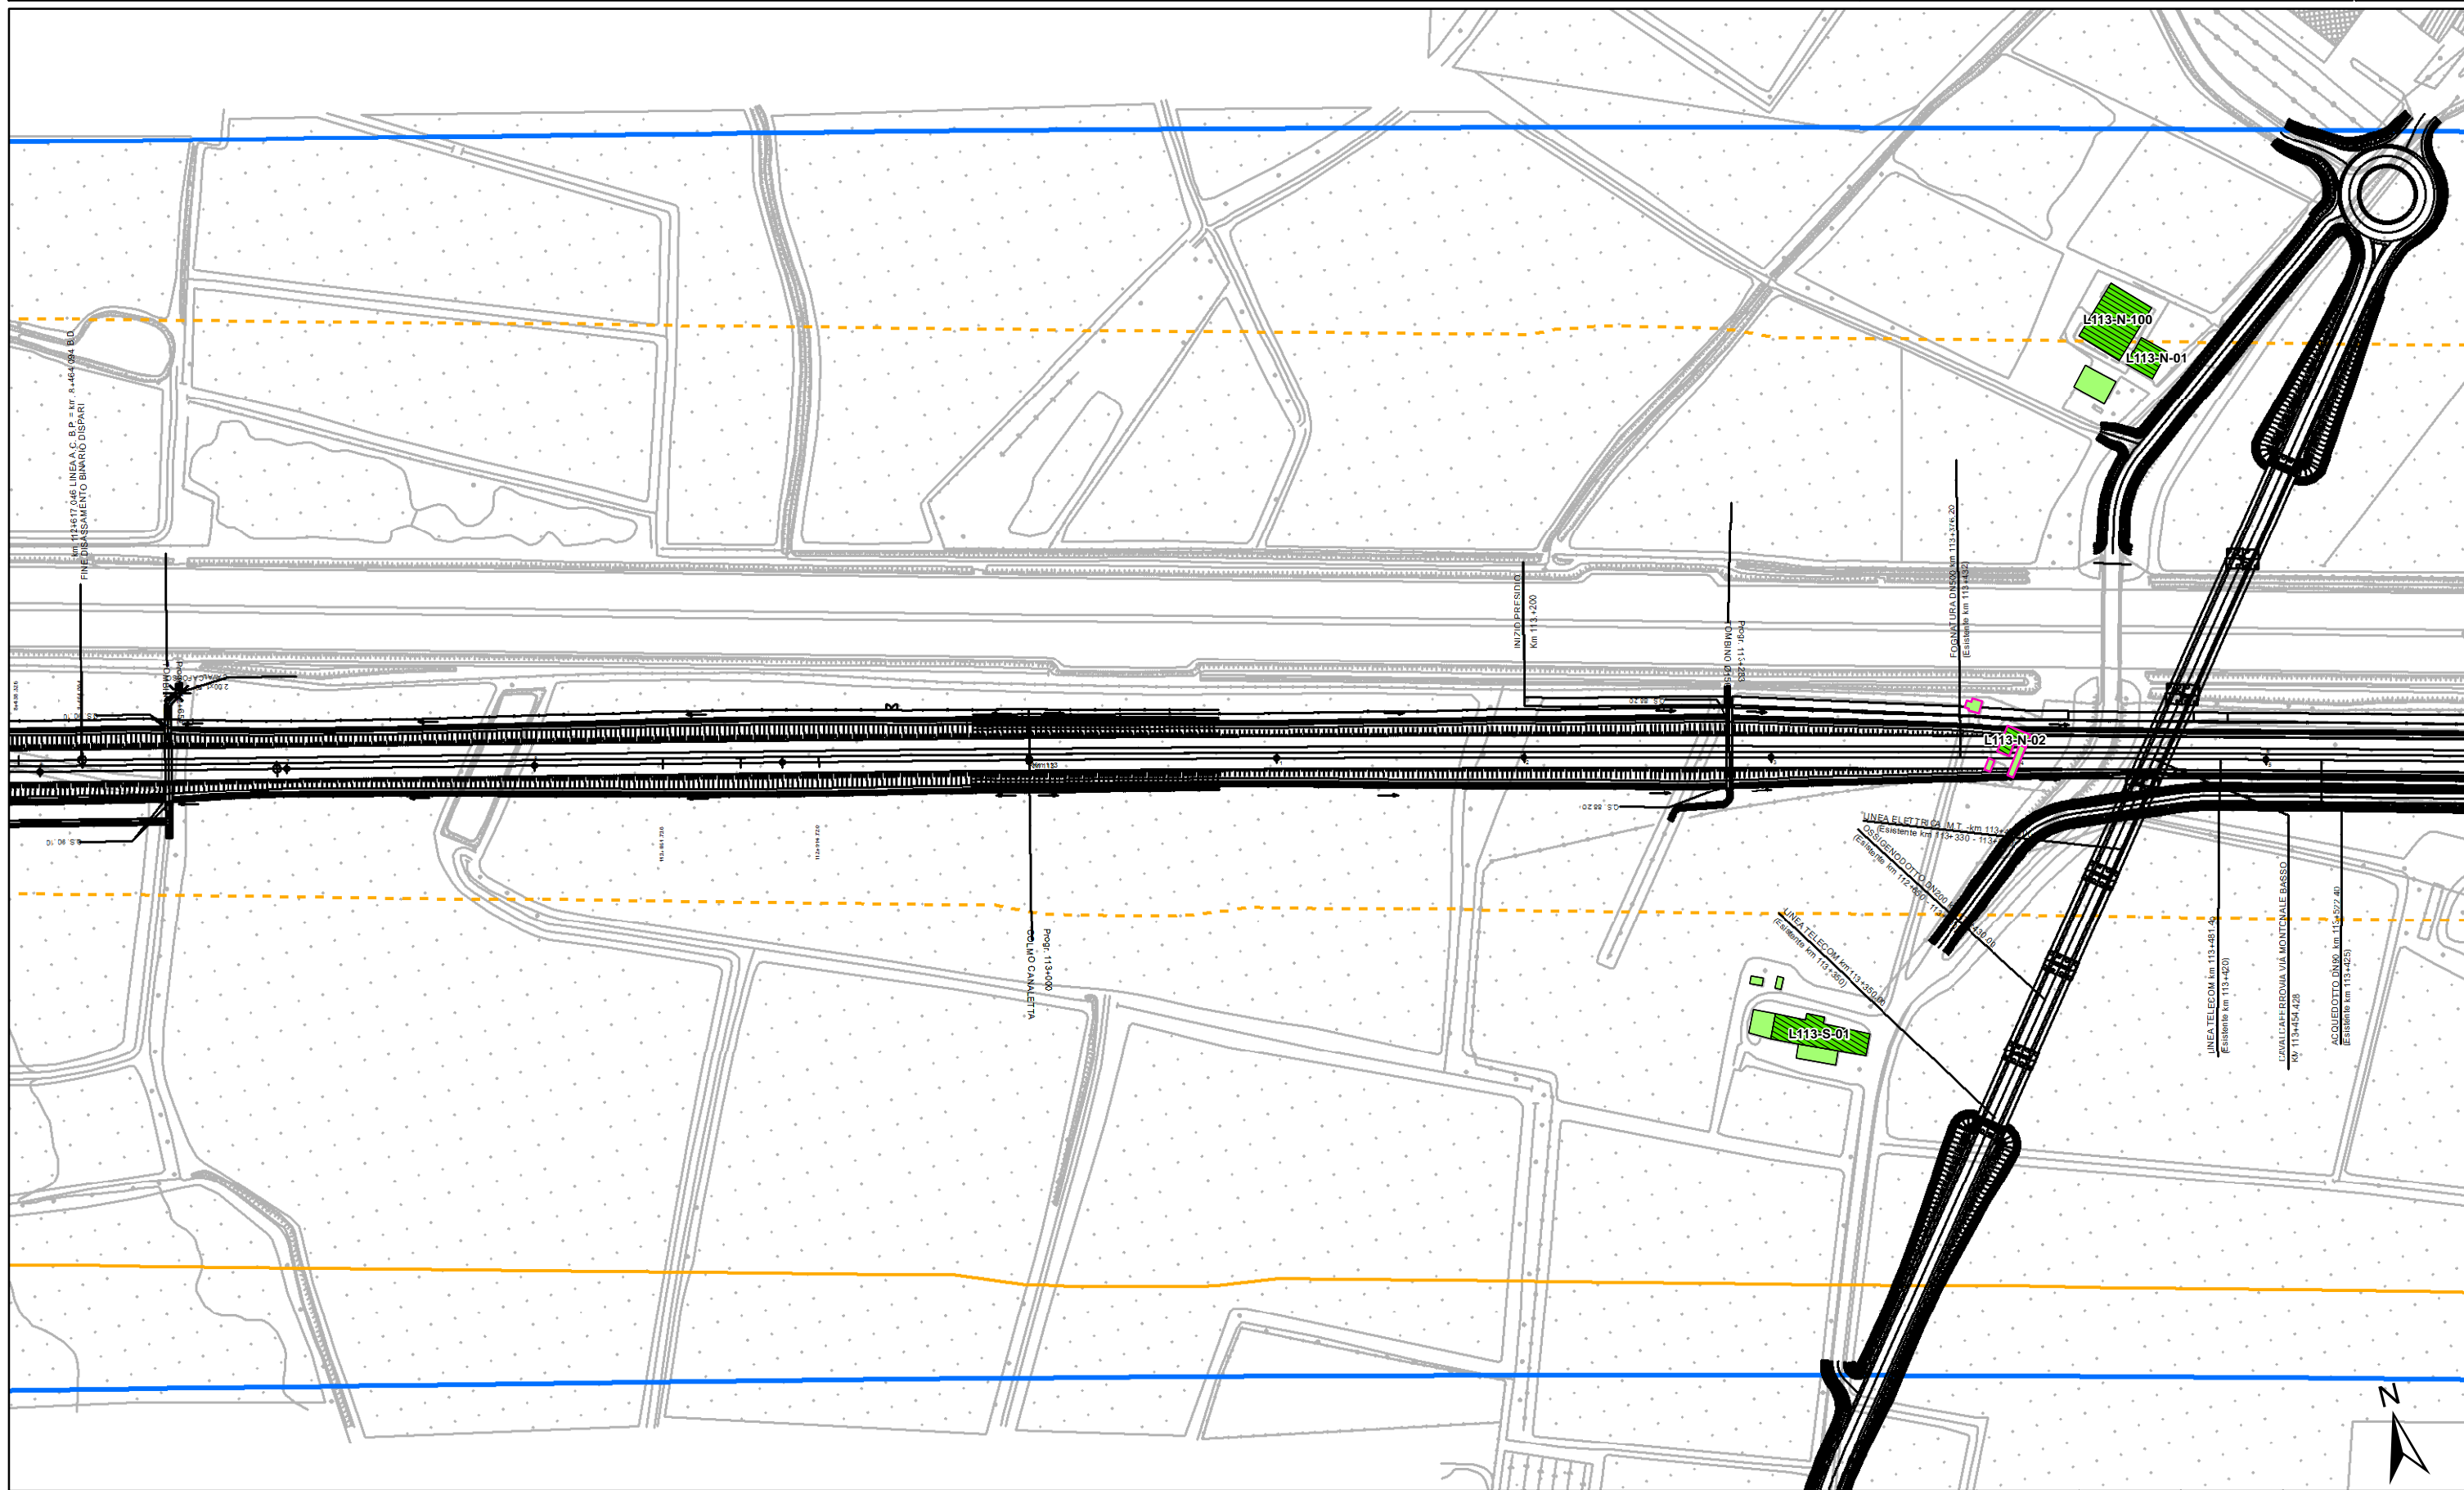

ALTEZZA DEGLI EDIFICI

- h=3.50 m (1 piano)
- h=7.50 m (2 piani)
- h=10.50 m (3 piani)
- h=13.50 m (4 piani)
- h > 13.50 m (> 4 piani)

DESTINAZIONE D'USO DEI FABBRICATI

- Residenziali e assimilabili
- Produttivo (Industria, Artigianato,...)
- Servizi per l'istruzione
- Commercio, uffici e terziario
- Edifici di culto
- Edificio dismesso o rudere
- Servizi Sanitari
- Altro (magazzino, baracca, ...)
- Edifici in demolizione

Fasce di pertinenza AC/AV/IC:


- Fascia 100 m
- Fascia 250 m
- Fascia 250 m in galleria


Fasce di pertinenza concorsuali:

- A4
- Bre.Be.Mi.
- A21
- A22
- SP236
- SP11

Fasce di pertinenza concorsuali:

- Linea FS Milano-Venezia
- IC Brescia Ovest
- Linea FS Brescia-Olmeneta
- Linea FS Brescia-Parma

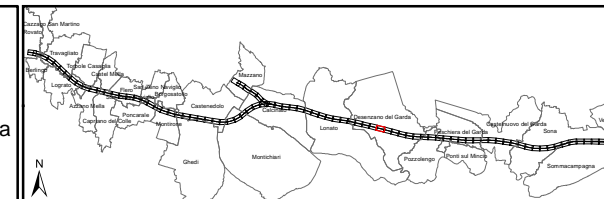

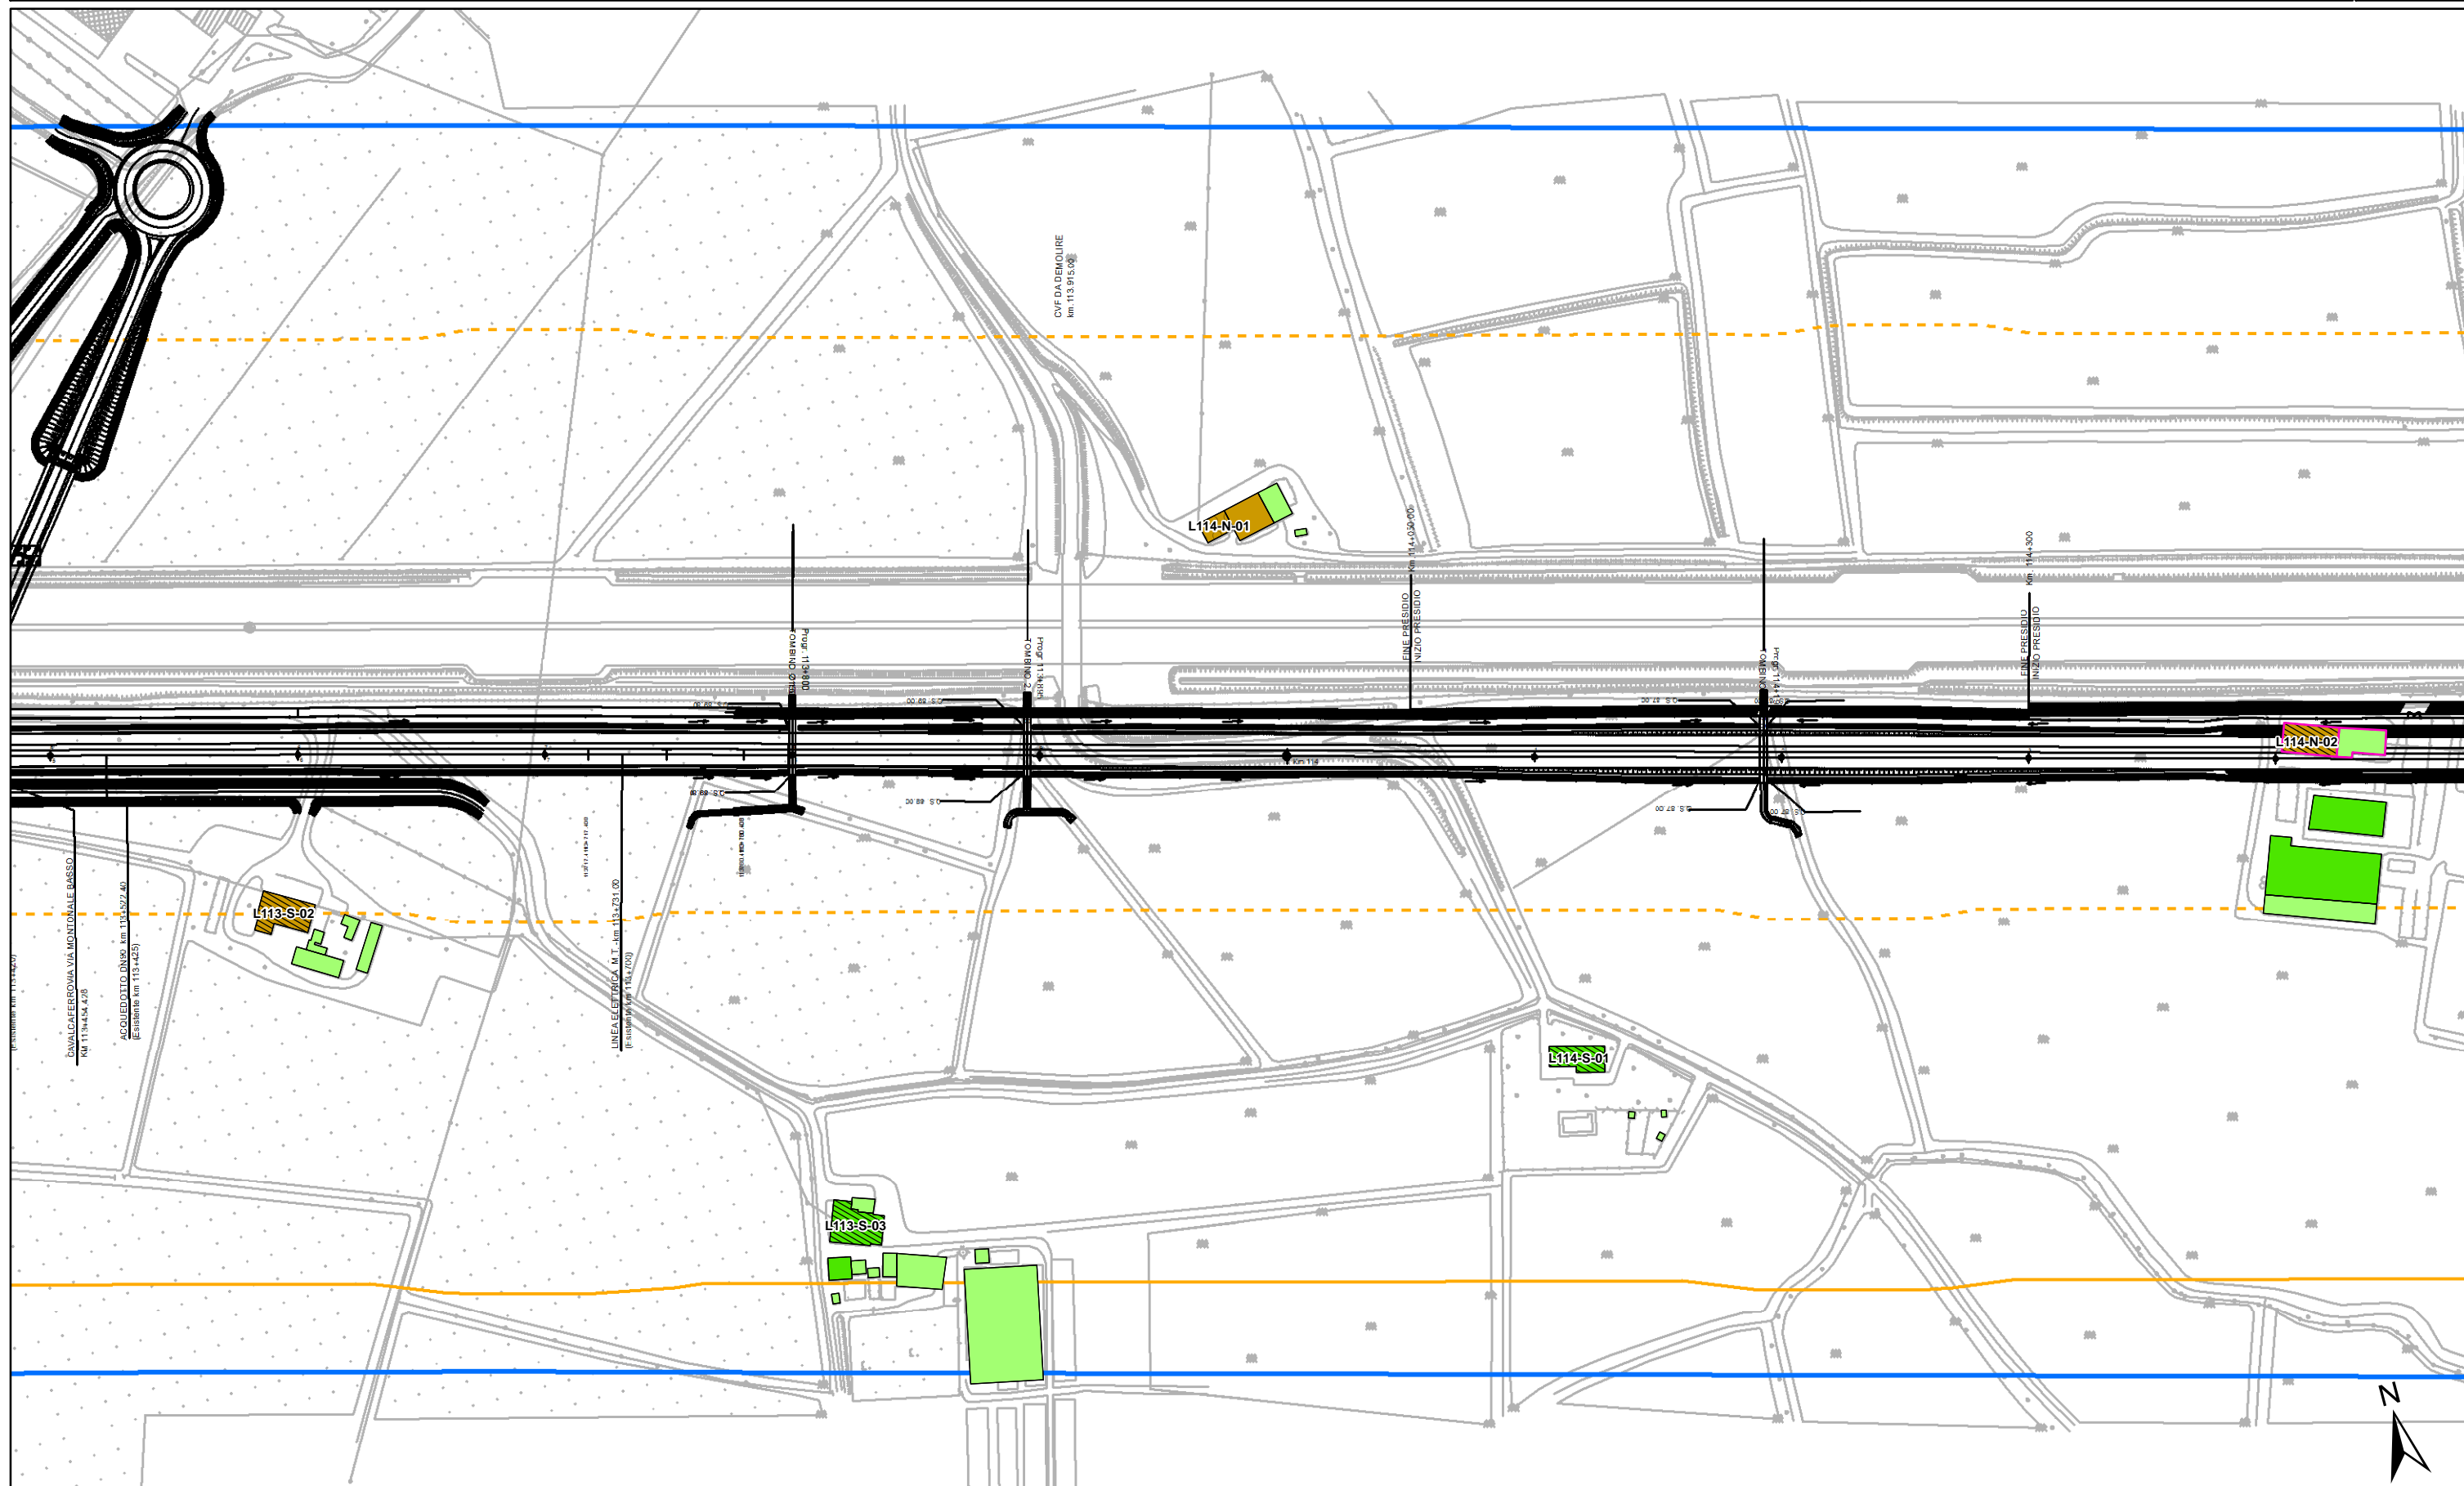

ALTEZZA DEGLI EDIFICI

h=3.50 m (1 piano)	h=13.50 m (4 piani)
h=7.50 m (2 piani)	h > 13.50 m (> 4 piani)
h=10.50 m (3 piani)	

DESTINAZIONE D'USO DEI FABBRICATI

Residenziali e assimilabili	Edifici di culto
Produttivo (Industria, Artigianato, ...)	Edificio dismesso o rudere
Servizi per l'istruzione	Servizi Sanitari
Commercio, uffici e terziario	Altro (magazzino, baracca, ...)
	Edifici in demolizione

Fasce di pertinenza AC/AV/IC:


Fascia 100 m
Fascia 250 m
Fascia 250 m in galleria


Fasce di pertinenza concorsuali:

A4	A22
Bre.Be.Mi.	SP236
A21	SP11

Fasce di pertinenza concorsuali:

Linea FS Milano-Venezia
IC Brescia Ovest
Linea FS Brescia-Olmeneta
Linea FS Brescia-Parma

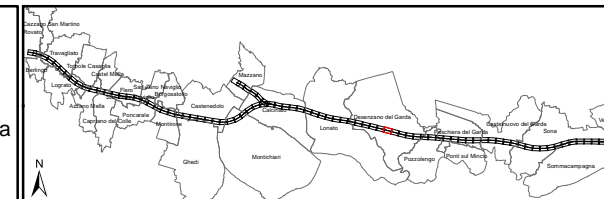

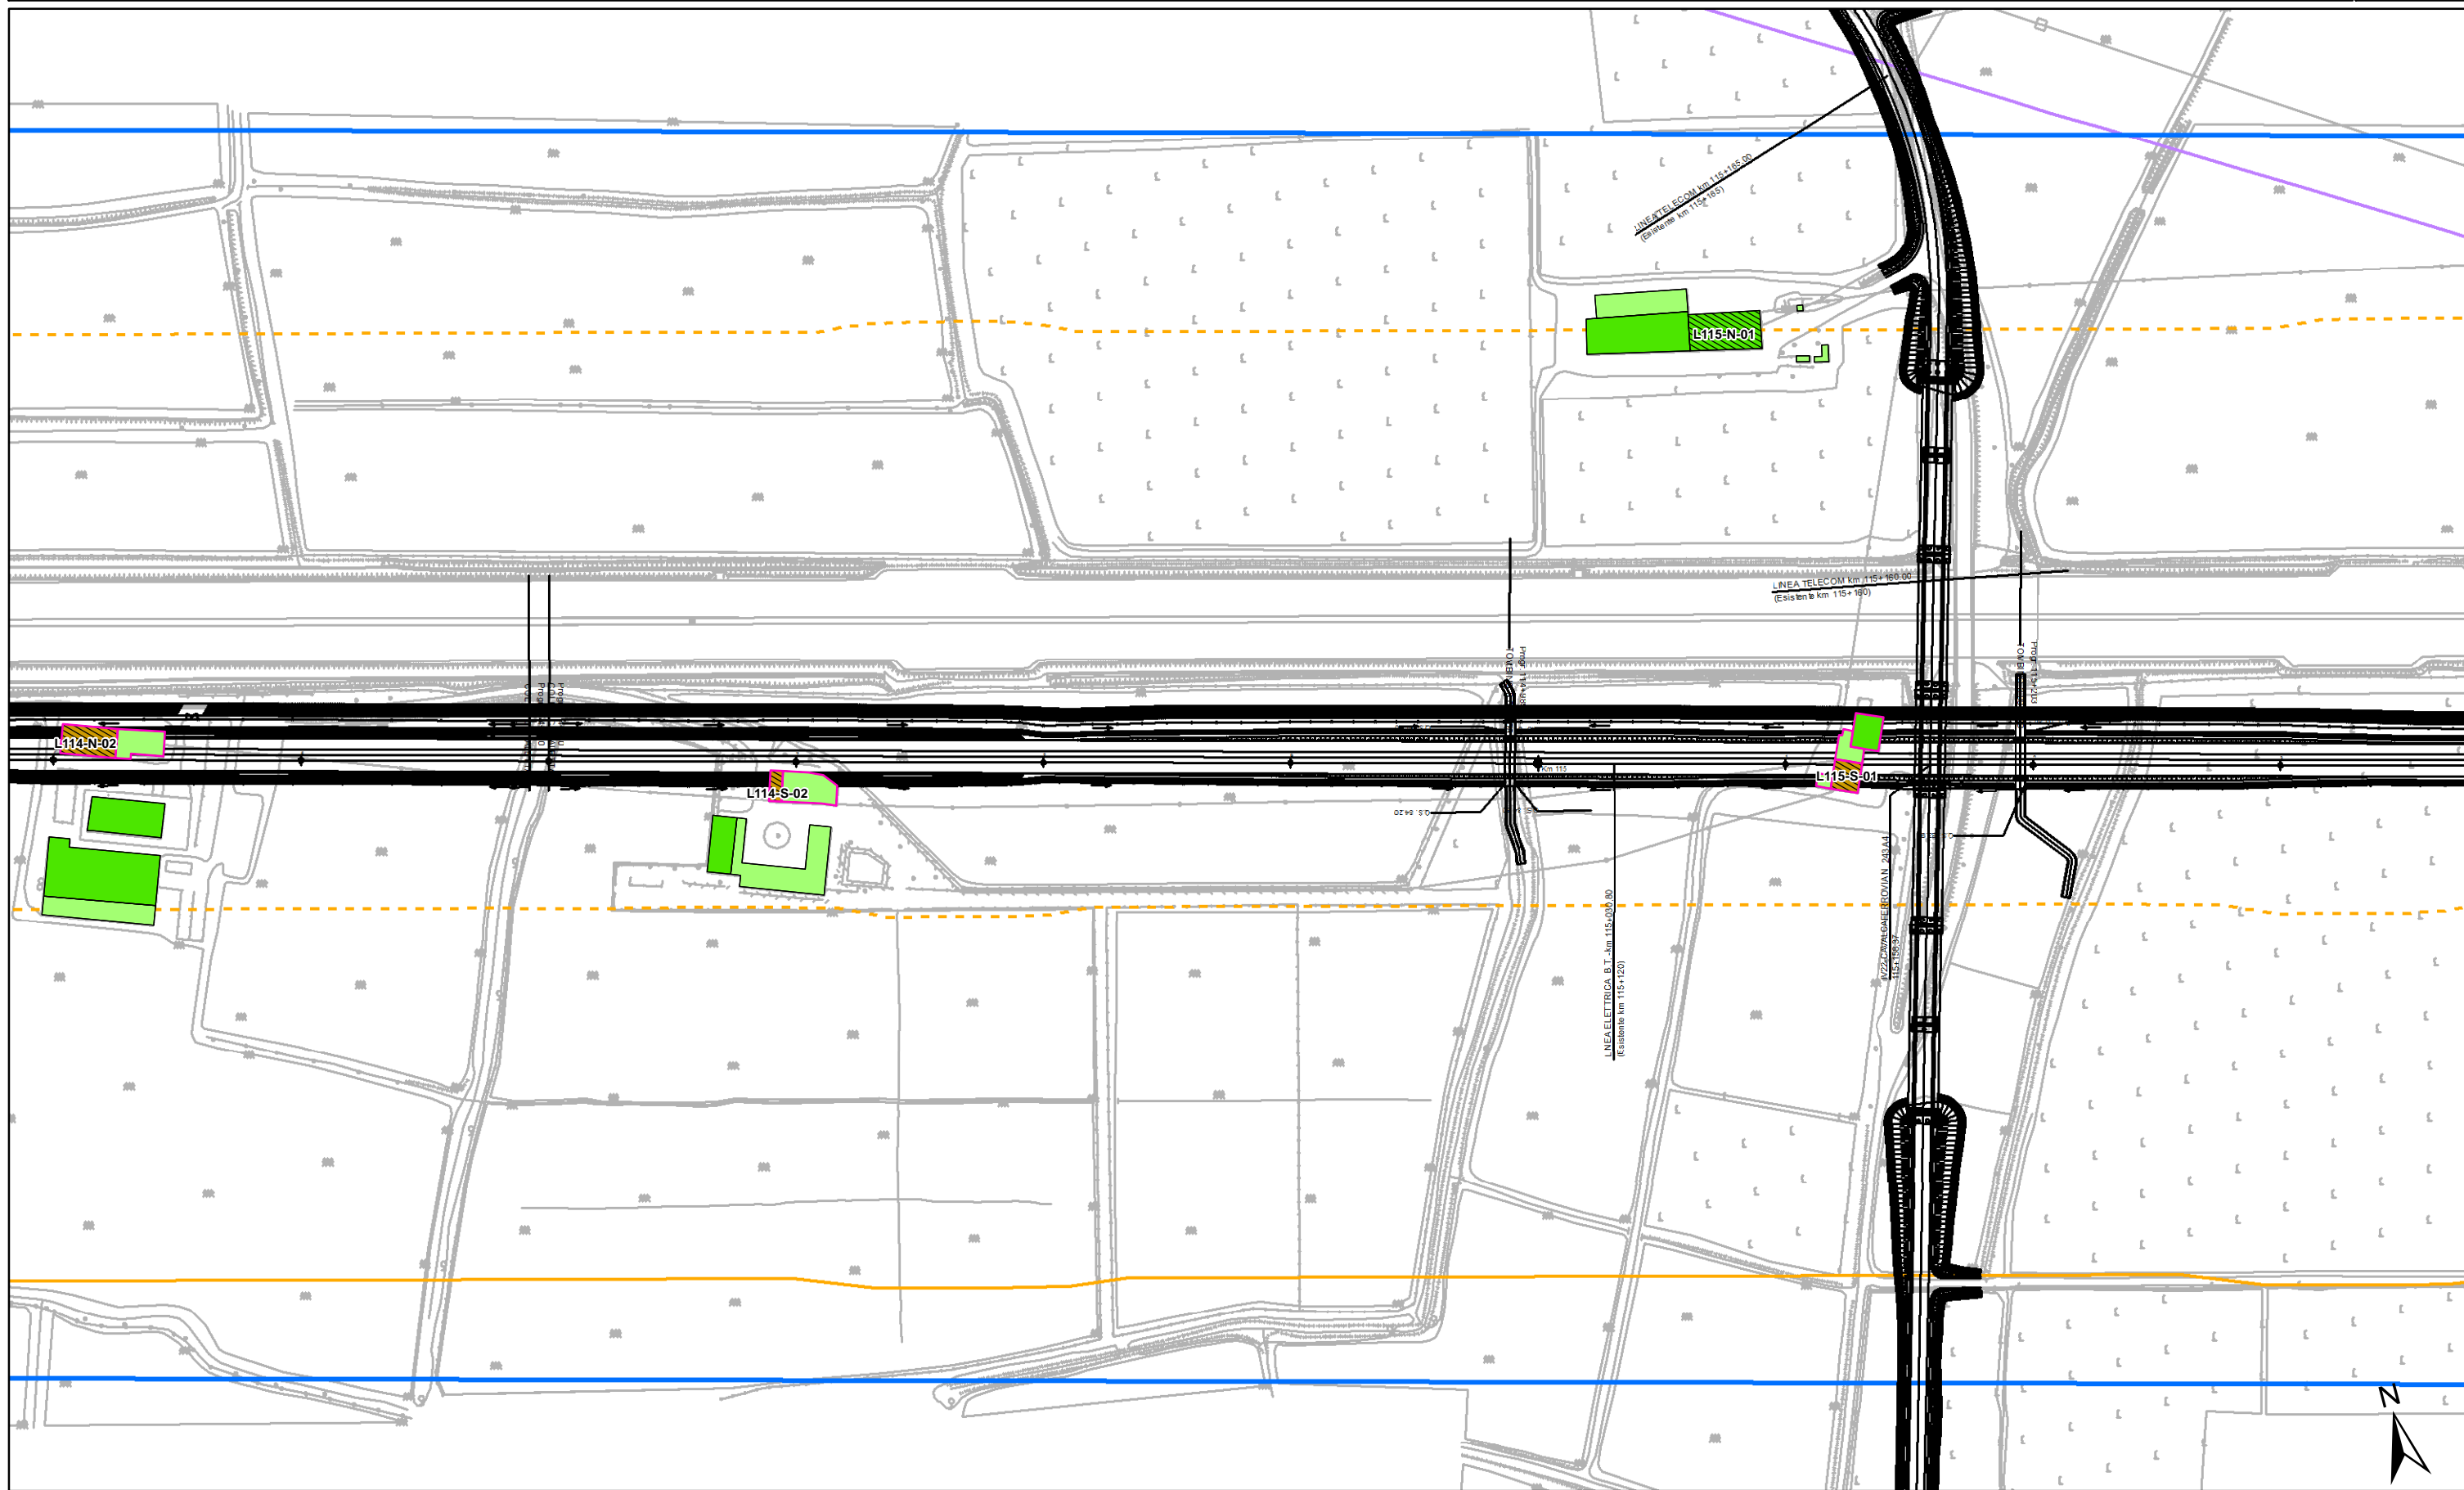

ALTEZZA DEGLI EDIFICI

h=3.50 m (1 piano)	h=13.50 m (4 piani)
h=7.50 m (2 piani)	h > 13.50 m (> 4 piani)
h=10.50 m (3 piani)	

DESTINAZIONE D'USO DEI FABBRICATI


Residenziali e assimilabili	Edifici di culto
Produttivo (Industria, Artigianato,...)	Edificio dismesso o rudere
Servizi per l'istruzione	Servizi Sanitari
Commercio, uffici e terziario	Altro (magazzino, baracca, ...)
	Edifici in demolizione


Aree di espansione

Aree di espansione
Fasce di pertinenza AC/AV/IC:
Fascia 100 m
Fascia 250 m
Fascia 250 m in galleria

Fasce di pertinenza concorsuali:

A4	A22	Linea FS Milano-Venezia
Bre.Be.Mi.	SP236	IC Brescia Ovest
A21	SP11	Linea FS Brescia-Olmeneta
		Linea FS Brescia-Parma

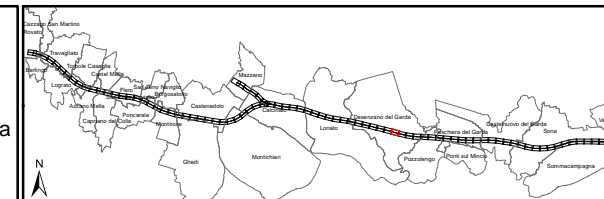

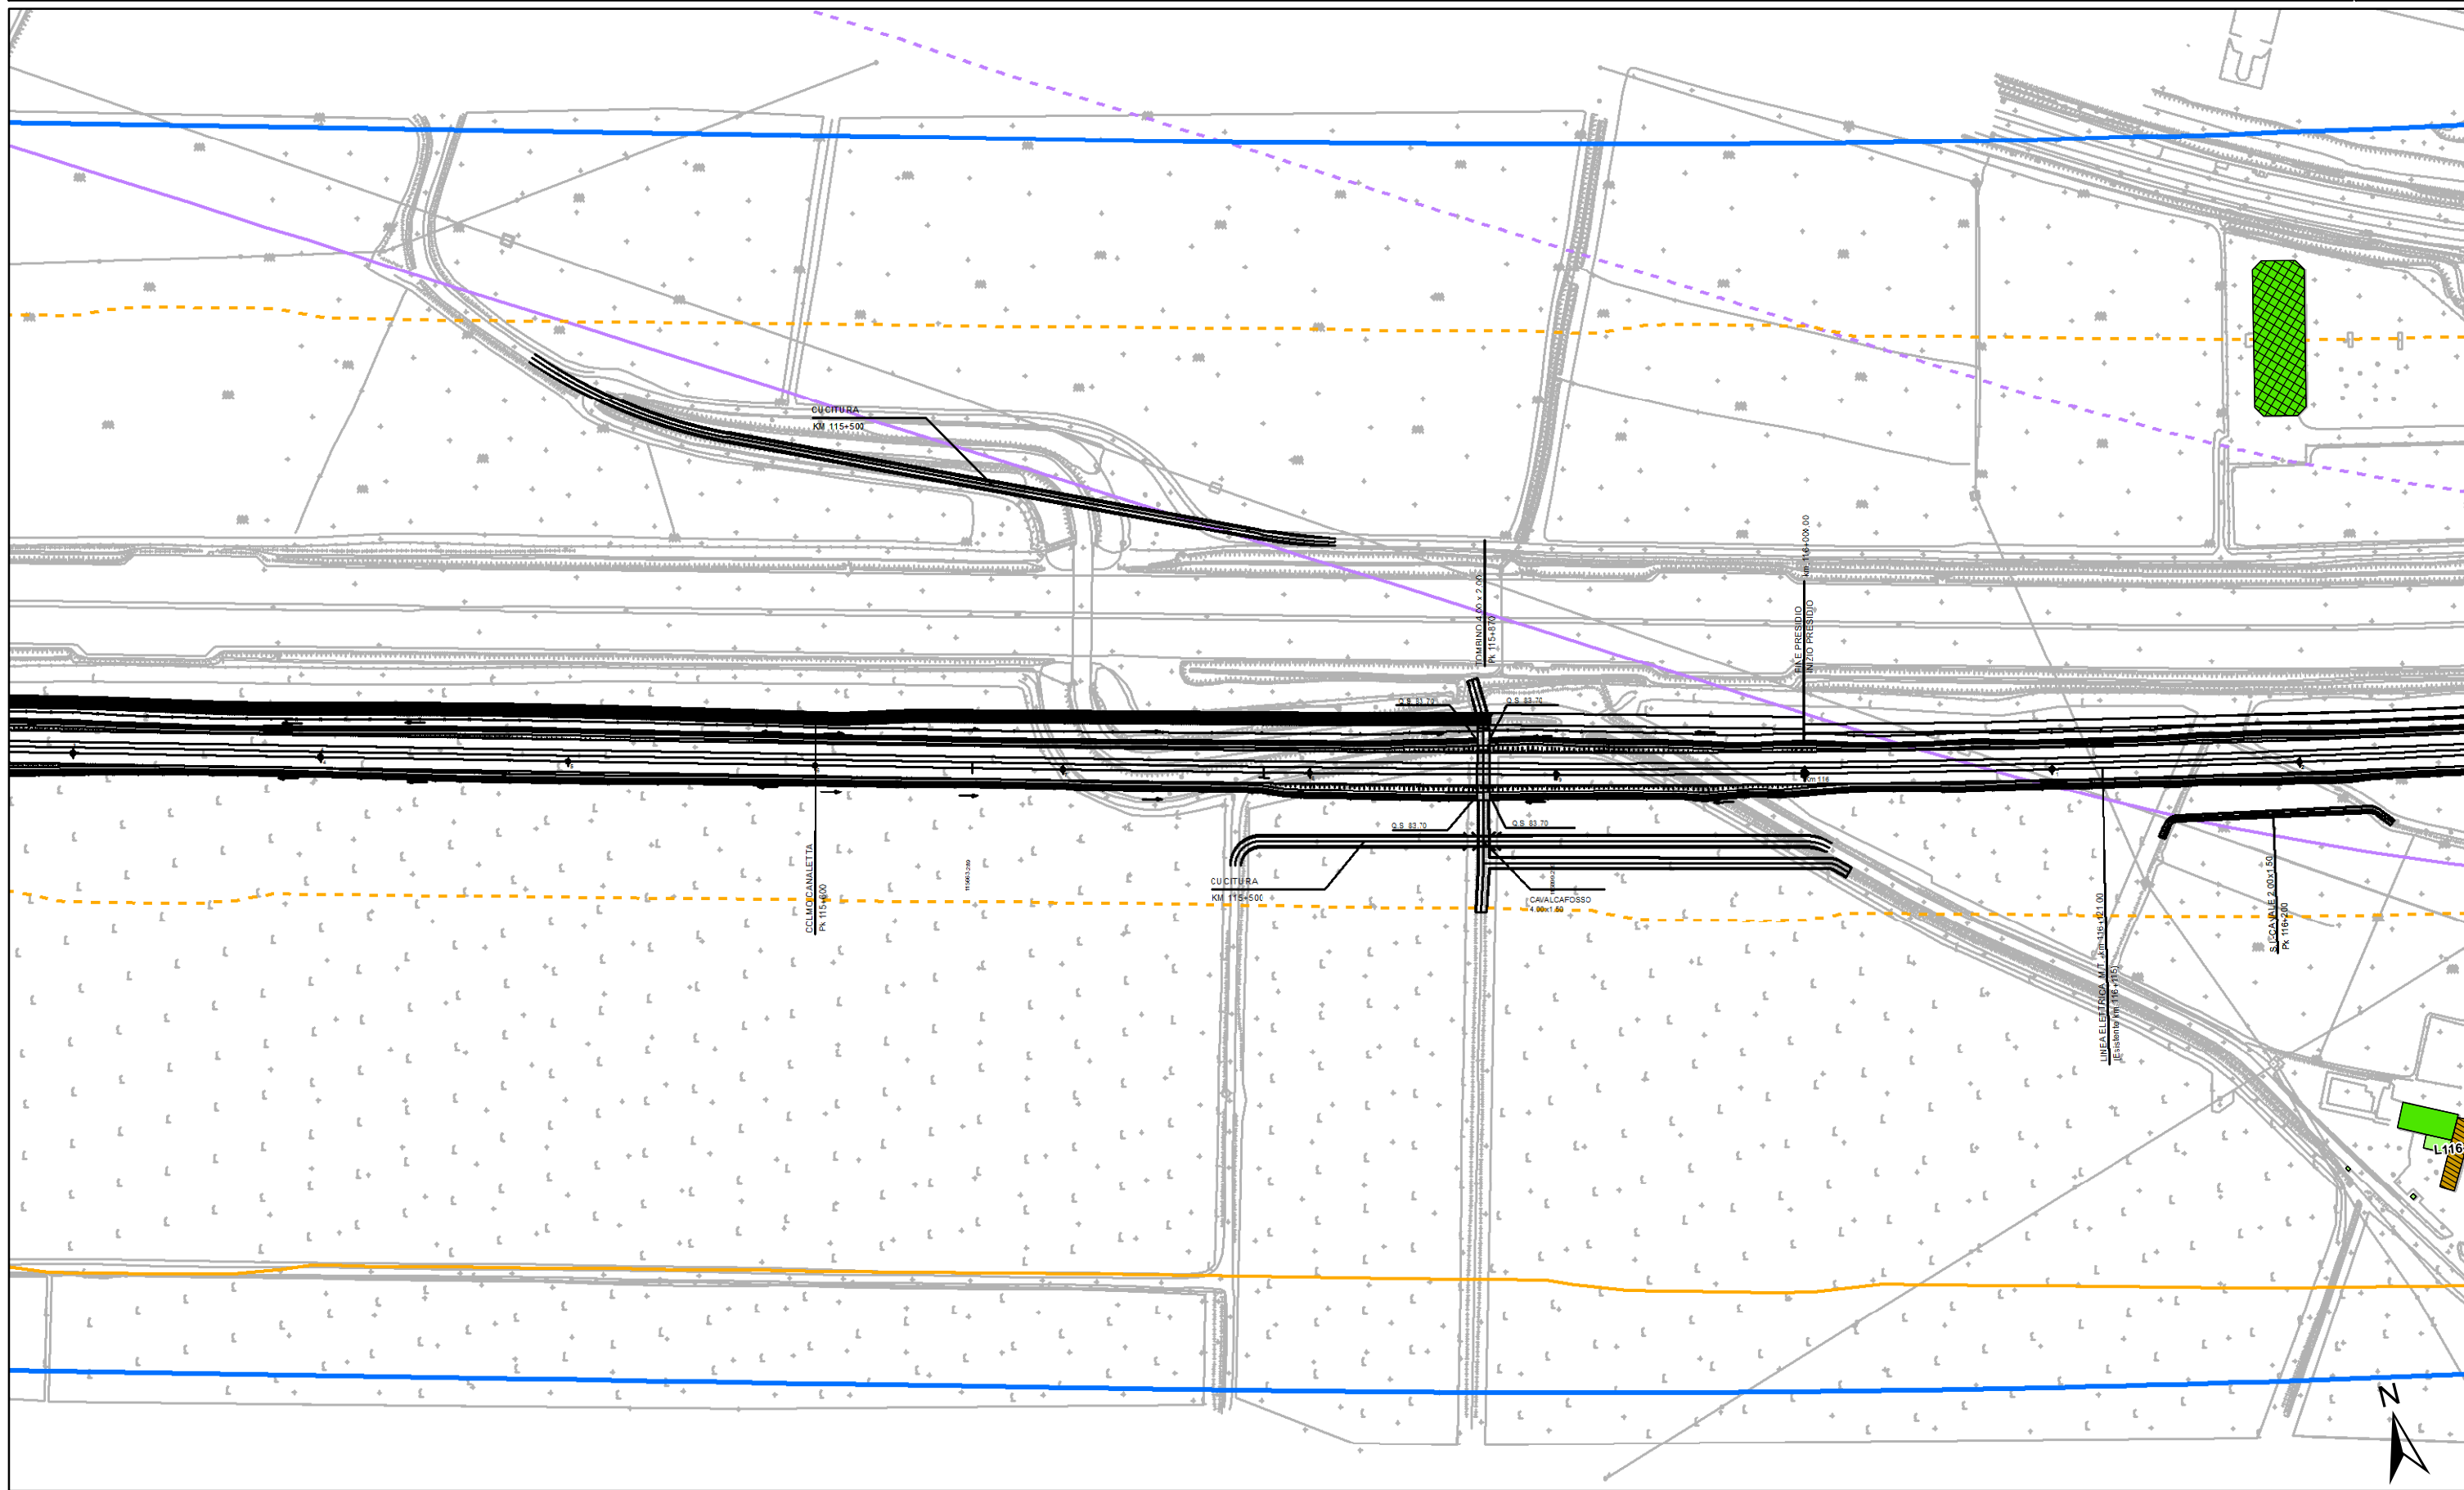

ALTEZZA DEGLI EDIFICI

- h=3.50 m (1 piano)
- h=13.50 m (4 piani)
- h=7.50 m (2 piani)
- h > 13.50 m (> 4 piani)
- h=10.50 m (3 piani)

DESTINAZIONE D'USO DEI FABBRICATI

- Residenziali e assimilabili
- Produttivo (Industria, Artigianato,...)
- Servizi per l'istruzione
- Commercio, uffici e terziario
- Edifici di culto
- Edificio dismesso o rudere
- Servizi Sanitari
- Altro (magazzino, baracca, ...)
- Edifici in demolizione

Fasce di pertinenza AC/AV/IC:


- Fascia 100 m
- Fascia 250 m
- Fascia 250 m in galleria


Fasce di pertinenza concorsuali:

- A4
- Bre.Be.Mi.
- A21
- A22
- SP236
- SP11


Aree di espansione


- Linea FS Milano-Venezia
- IC Brescia Ovest
- Linea FS Brescia-Olmeneta
- Linea FS Brescia-Parma

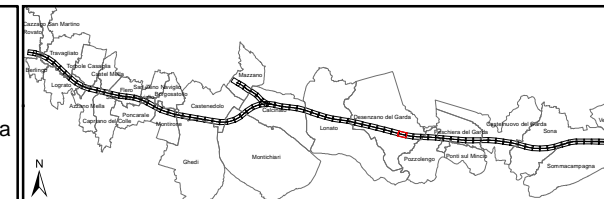

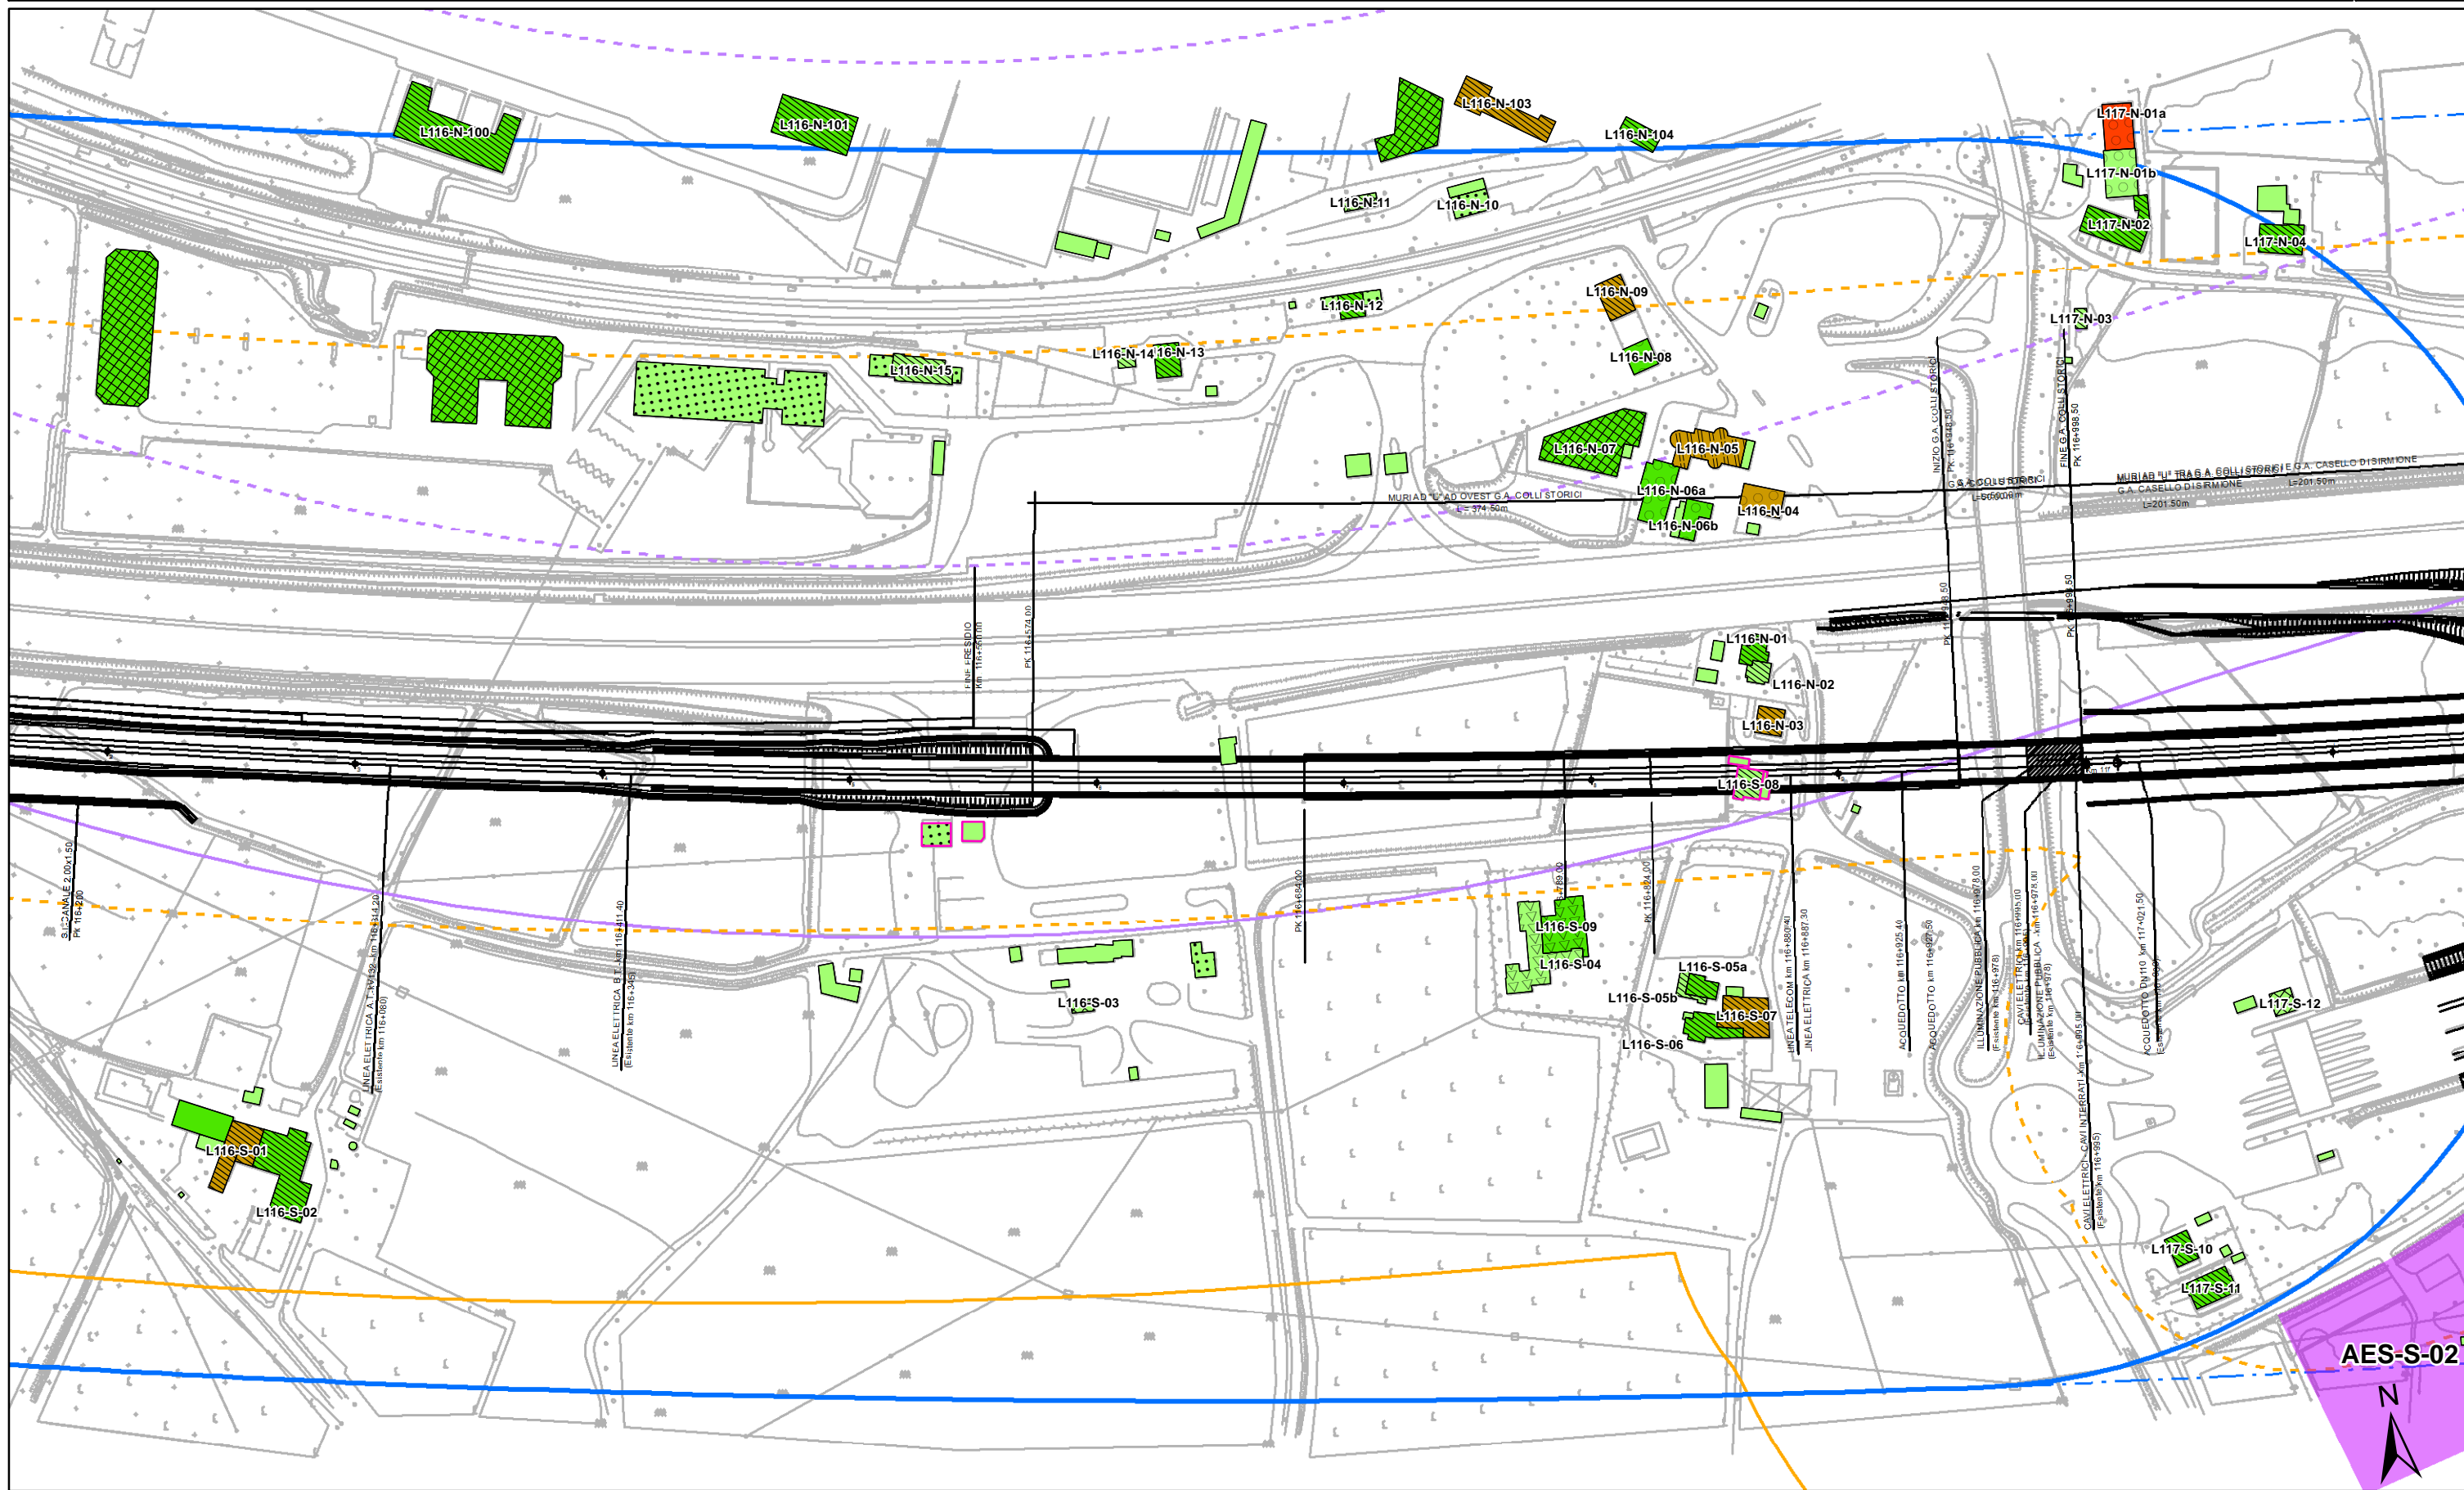



<p>ALTEZZA DEGLI EDIFICI</p> <ul style="list-style-type: none"> h=3.50 m (1 piano) h=7.50 m (2 piani) h=10.50 m (3 piani) h=13.50 m (4 piani) h > 13.50 m (> 4 piani) 	<p>DESTINAZIONE D'USO DEI FABBRICATI</p> <ul style="list-style-type: none"> Residenziali e assimilabili Produttivo (Industria, Artigianato, ...) Servizi Sanitari Servizi per l'istruzione Commercio, uffici e terziario Edifici di culto Edificio dismesso o rudere Altro (magazzino, baracca, ...) Edifici in demolizione 	<p>Aree di espansione</p> <ul style="list-style-type: none"> Aree di espansione <p>Fasce di pertinenza AC/AV/IC:</p> <ul style="list-style-type: none"> Fascia 100 m Fascia 250 m Fascia 250 m in galleria 	<p>Fasce di pertinenza consorsuali:</p> <ul style="list-style-type: none"> A4 Bre.Be.Mi. A21 A22 SP236 SP11 Linea FS Milano-Venezia IC Brescia Ovest Linea FS Brescia-Olmeneta Linea FS Brescia-Parma
--	---	--	--

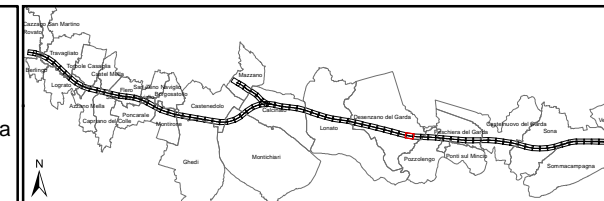

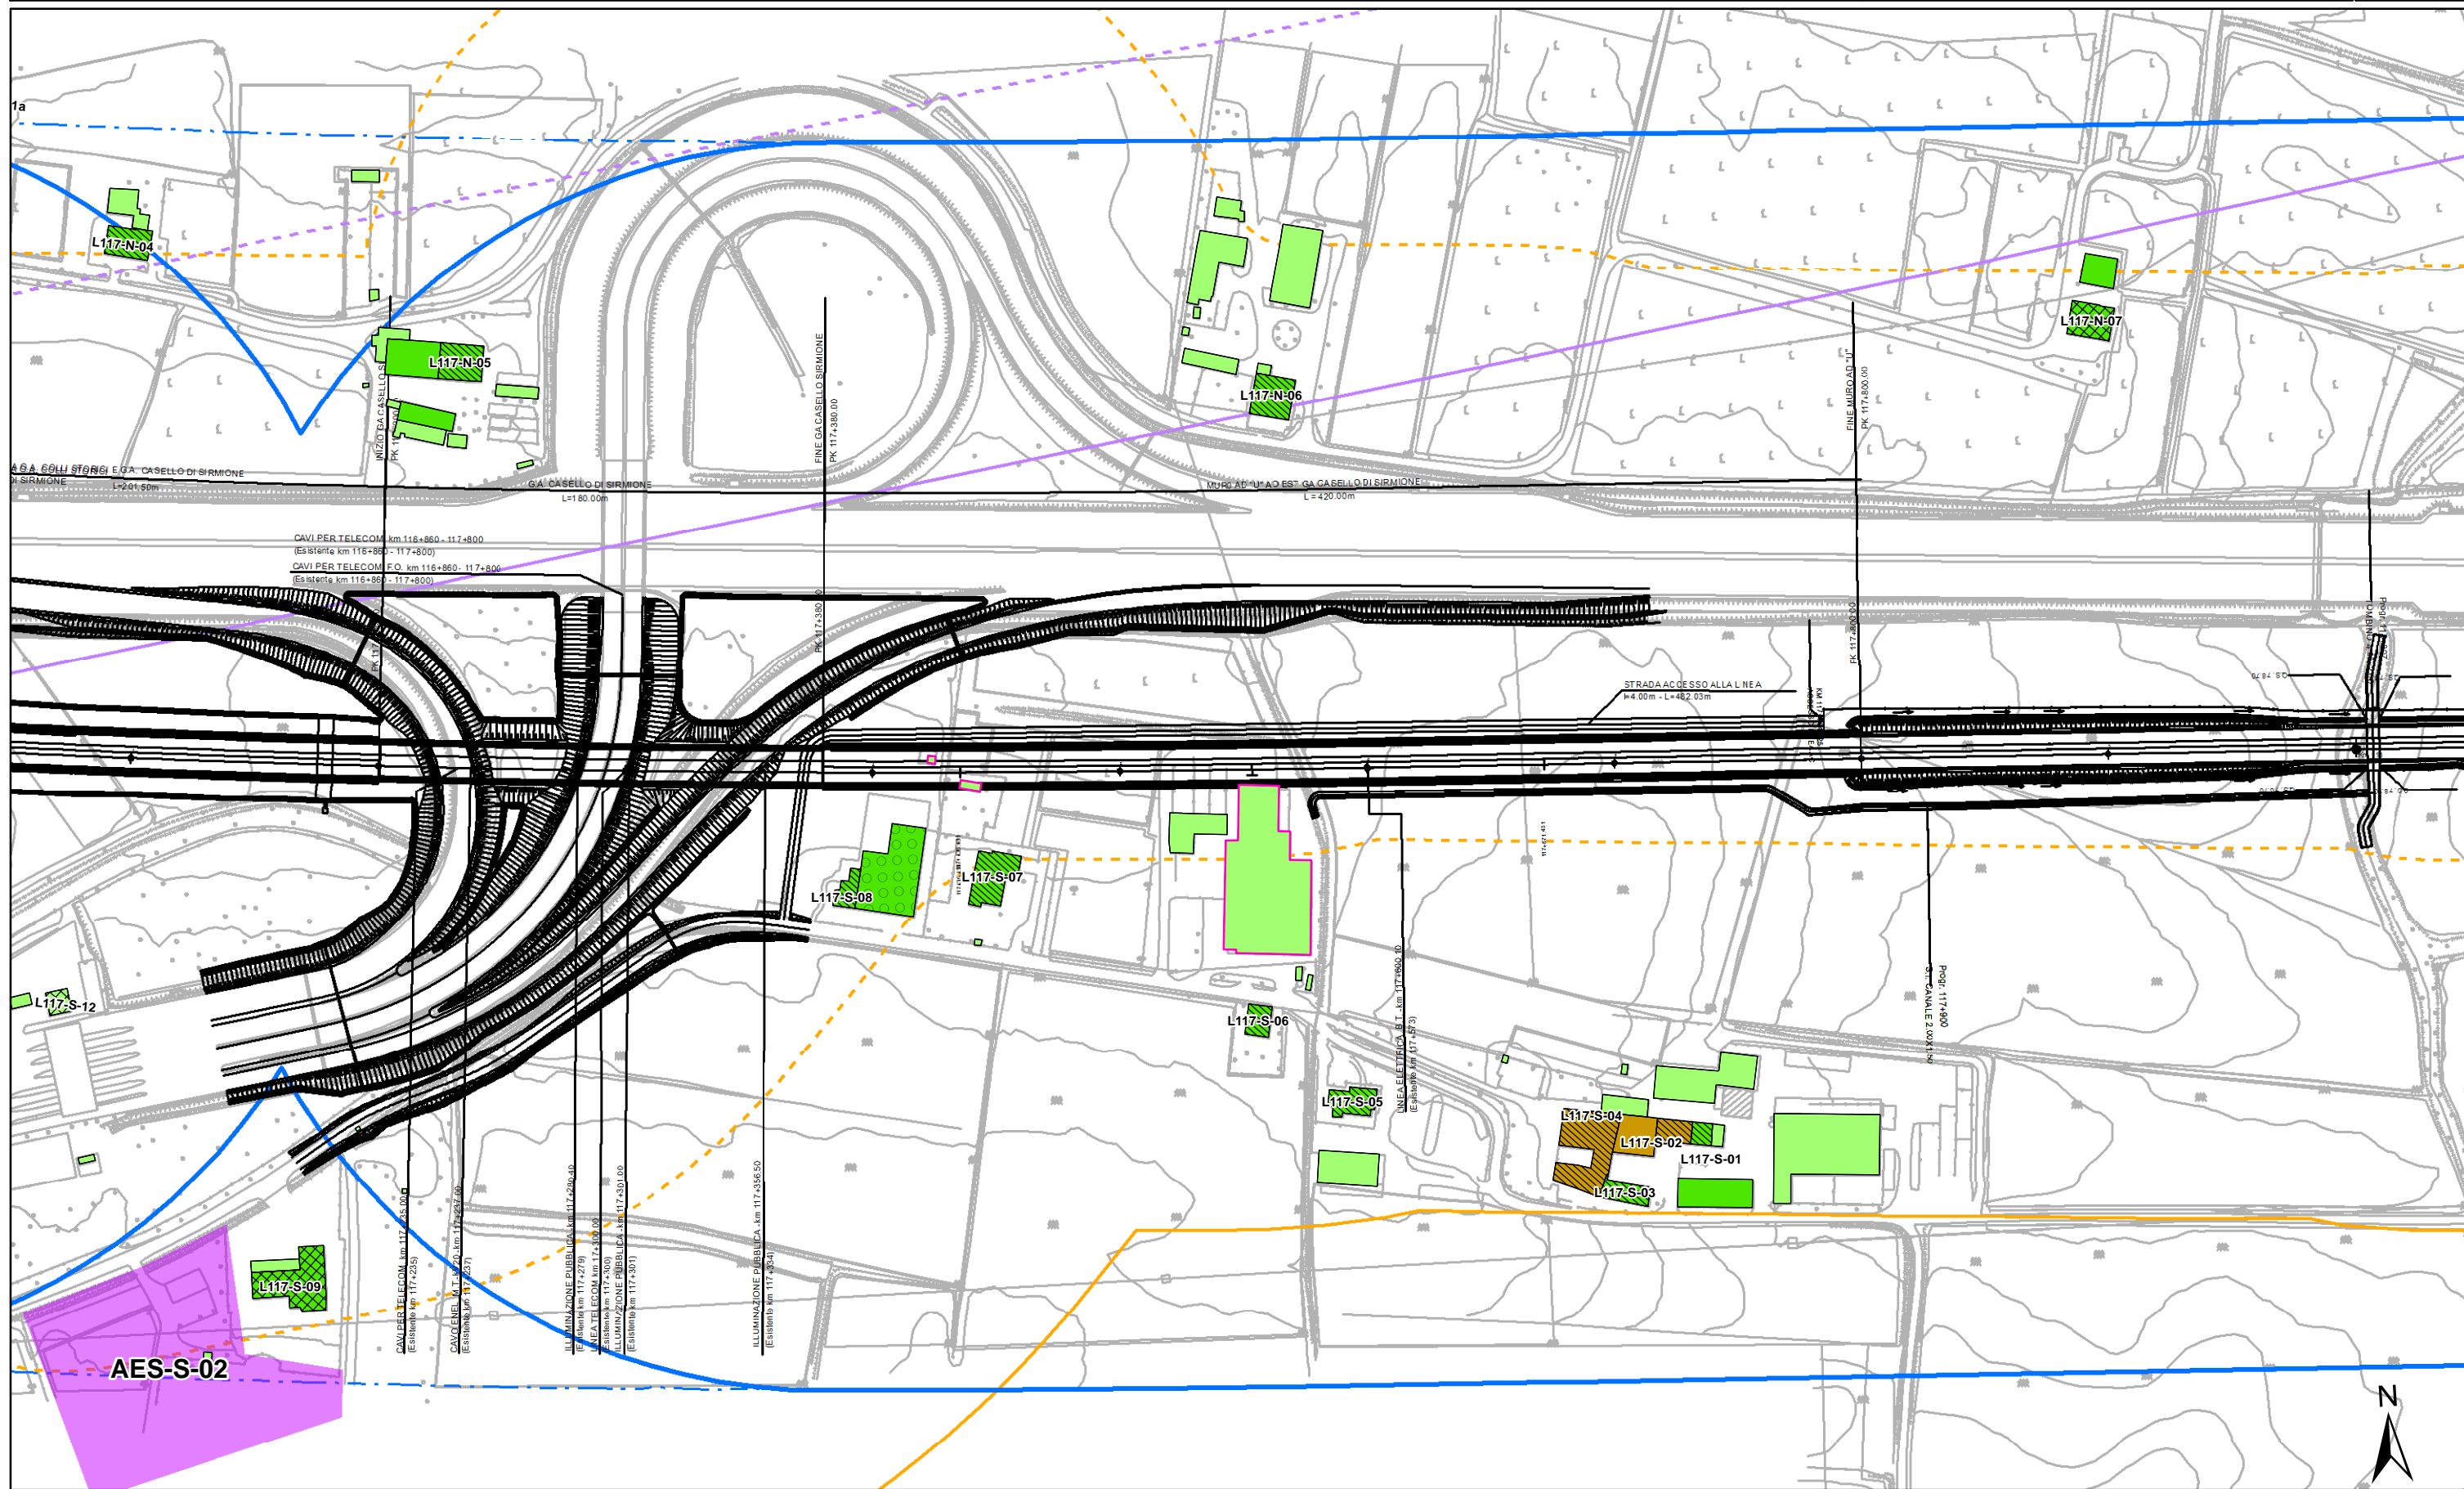

<p>ALTEZZA DEGLI EDIFICI</p> <ul style="list-style-type: none"> h=3.50 m (1 piano) h=7.50 m (2 piani) h=10.50 m (3 piani) h=13.50 m (4 piani) h > 13.50 m (> 4 piani) 	<p>DESTINAZIONE D'USO DEI FABBRICATI</p> <ul style="list-style-type: none"> Residenziali e assimilabili Produttivo (Industria, Artigianato, ...) Servizi Sanitari Servizi per l'istruzione Commercio, uffici e terziario Edifici di culto Edificio dismesso o rudere Altro (magazzino, baracca, ...) Edifici in demolizione 	<p>Aree di espansione</p> <ul style="list-style-type: none"> Aree di espansione <p>Fasce di pertinenza AC/AV/IC:</p> <ul style="list-style-type: none"> Fascia 100 m Fascia 250 m Fascia 250 m in galleria 	<p>Fasce di pertinenza concorsuali:</p> <ul style="list-style-type: none"> A4 A22 Bre.Be.Mi. A21 SP236 SP11 Linea FS Milano-Venezia IC Brescia Ovest Linea FS Brescia-Olmeneta Linea FS Brescia-Parma
--	---	--	--

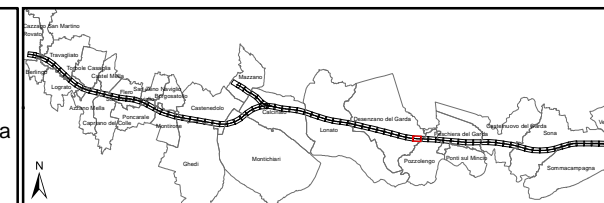

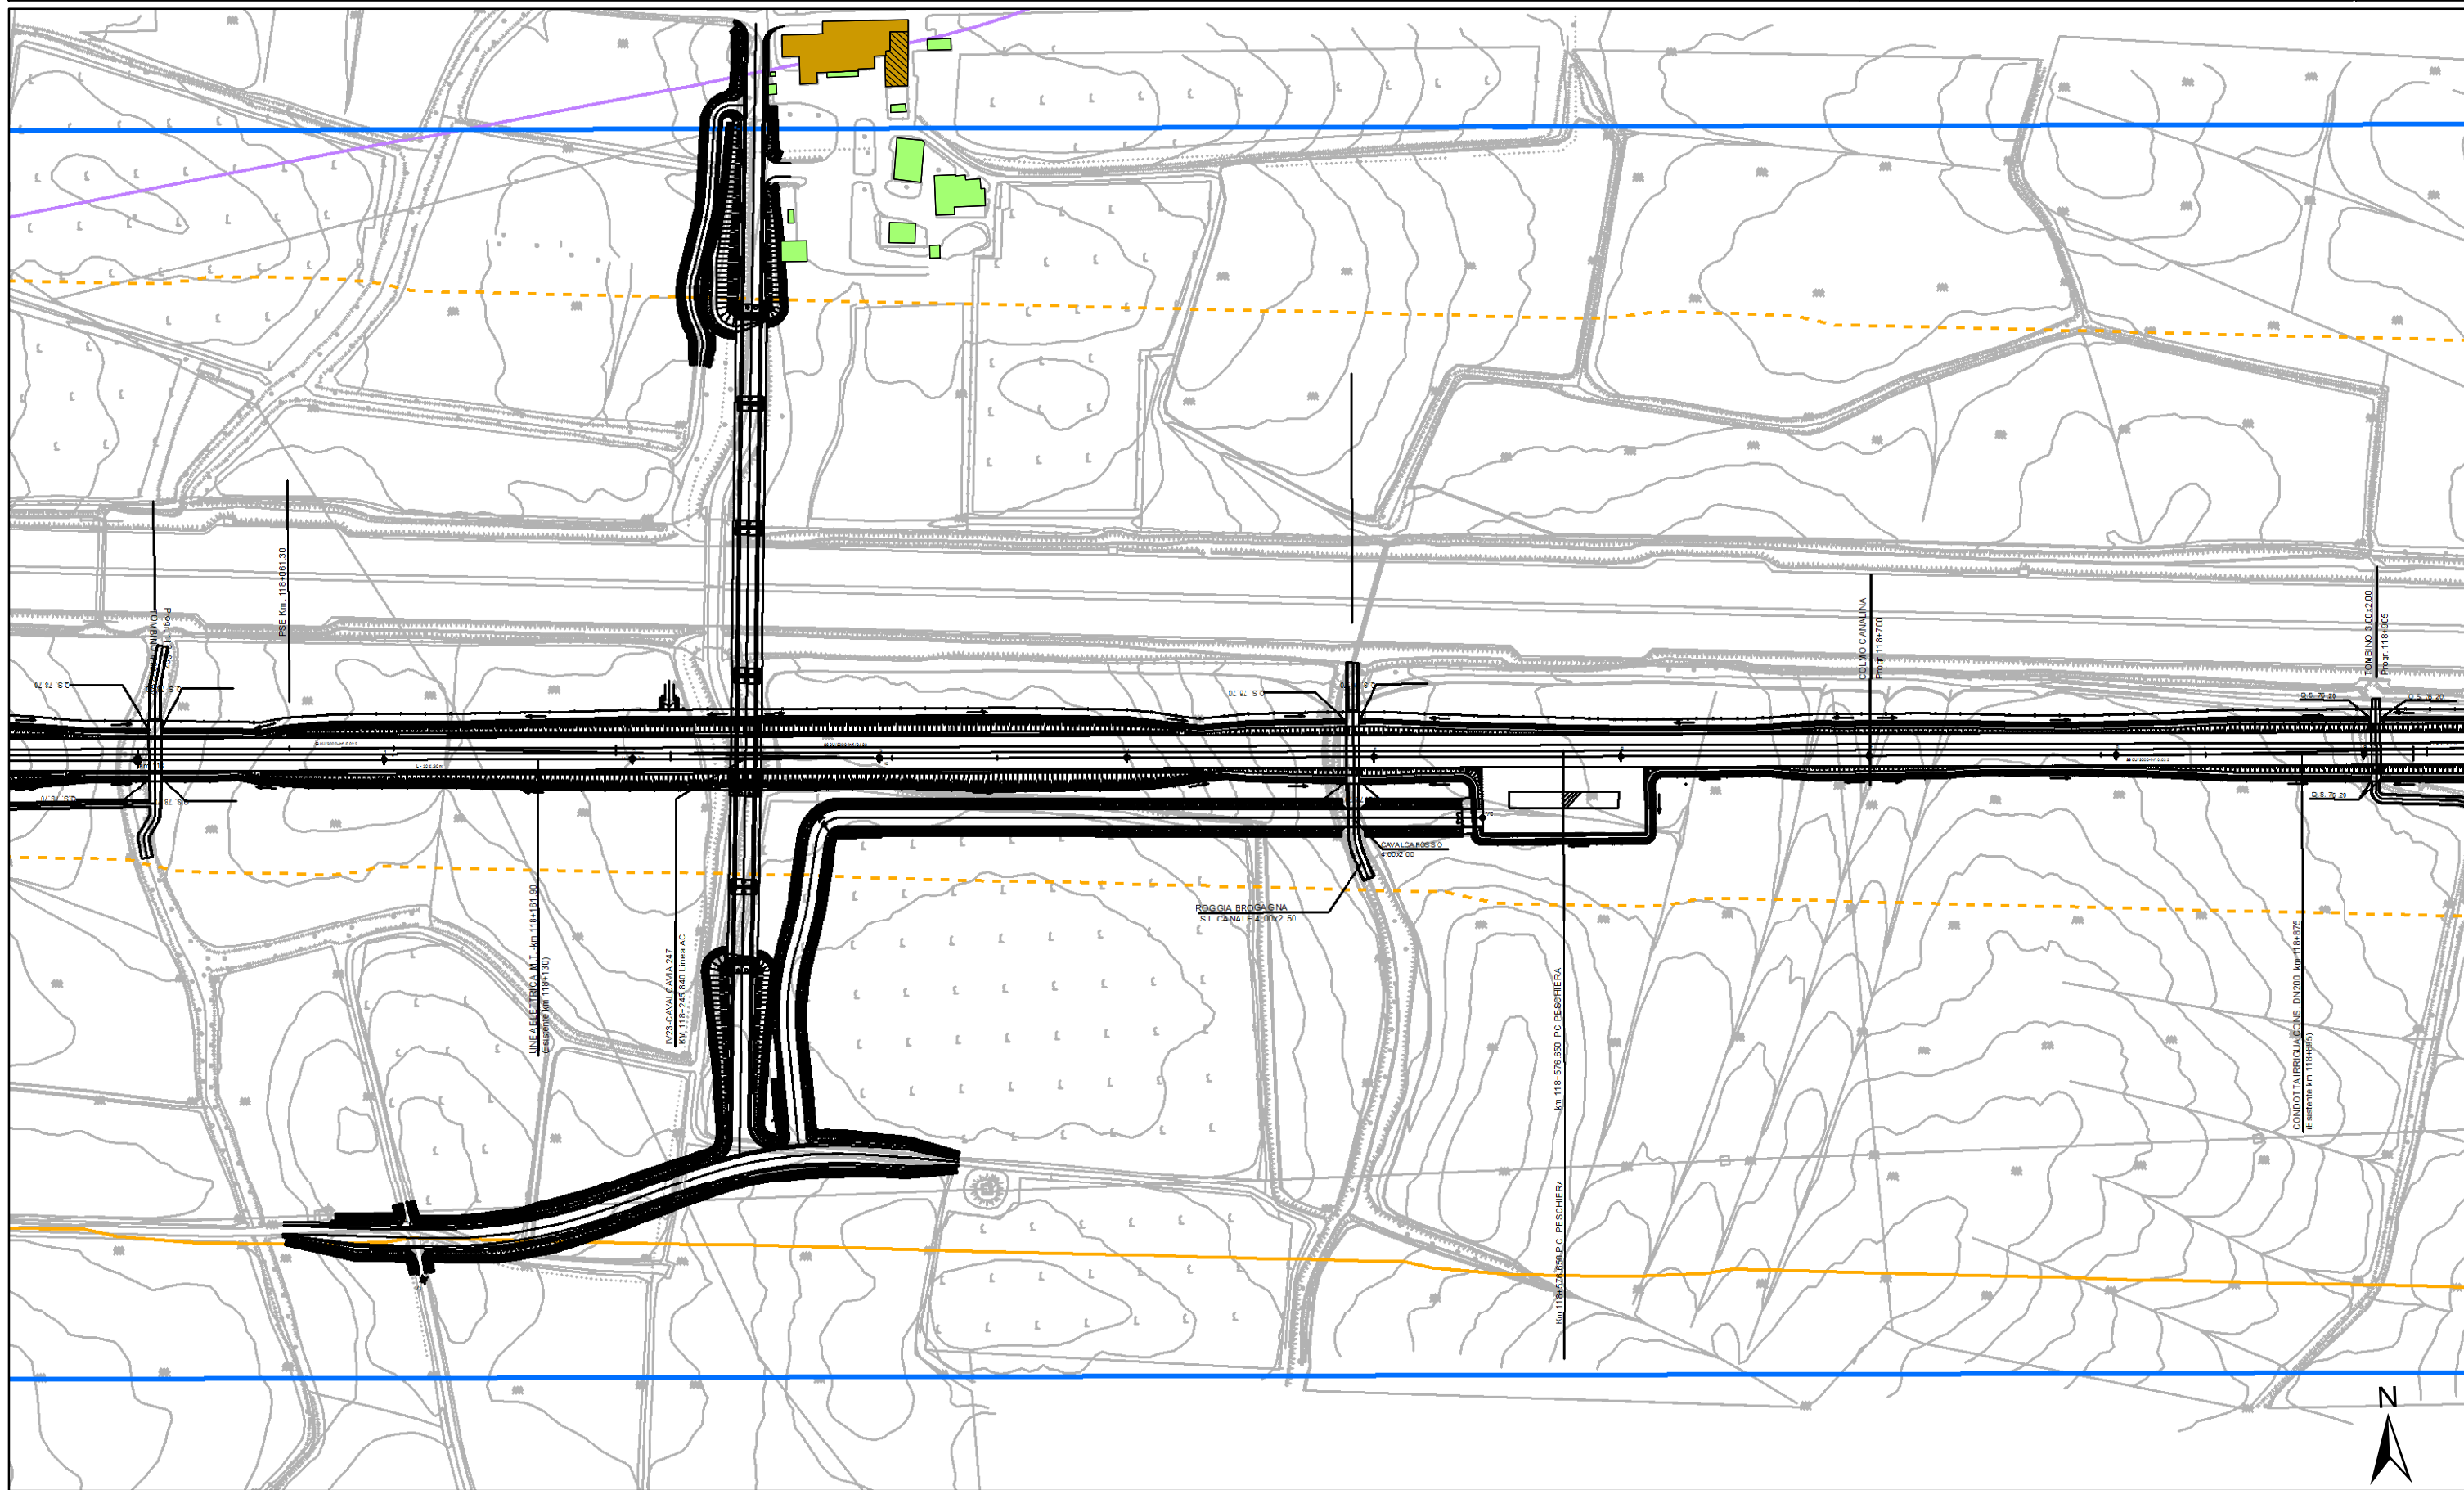

<p>ALTEZZA DEGLI EDIFICI</p> <ul style="list-style-type: none"> h=3.50 m (1 piano) h=7.50 m (2 piani) h=10.50 m (3 piani) h=13.50 m (4 piani) h > 13.50 m (> 4 piani) 	<p>DESTINAZIONE D'USO DEI FABBRICATI</p> <ul style="list-style-type: none"> Residenziali e assimilabili Produttivo (Industria, Artigianato, ...) Servizi per l'istruzione Commercio, uffici e terziario Edifici di culto Edificio dismesso o rudere Servizi Sanitari Altro (magazzino, baracca, ...) Edifici in demolizione 	<p>Fasce di pertinenza AC/AV/IC:</p> <ul style="list-style-type: none"> Fascia 100 m Fascia 250 m Fascia 250 m in galleria 	<p>Fasce di pertinenza concorsuali:</p> <ul style="list-style-type: none"> A4 A22 Bre.Be.Mi. A21 SP236 SP11 Linea FS Milano-Venezia IC Brescia Ovest Linea FS Brescia-Olmeneta Linea FS Brescia-Parma 	
--	---	---	--	--



ALTEZZA DEGLI EDIFICI

- h=3.50 m (1 piano)
- h=13.50 m (4 piani)
- h=7.50 m (2 piani)
- h > 13.50 m (> 4 piani)
- h=10.50 m (3 piani)

DESTINAZIONE D'USO DEI FABBRICATI

- Residenziali e assimilabili
- Produttivo (Industria, Artigianato, ...)
- Servizi per l'istruzione
- Commercio, uffici e terziario
- Edifici di culto
- Edificio dismesso o rudere
- Servizi Sanitari
- Altro (magazzino, baracca, ...)
- Edifici in demolizione

Fasce di pertinenza AC/AV/IC:


- Fascia 100 m
- Fascia 250 m
- Fascia 250 m in galleria


Fasce di pertinenza concorsuali:

- A4
- Bre.Be.Mi.
- A21
- A22
- SP236
- SP11

Linee ferroviarie:

- Linea FS Milano-Venezia
- IC Brescia Ovest
- Linea FS Brescia-Olmeneta
- Linea FS Brescia-Parma

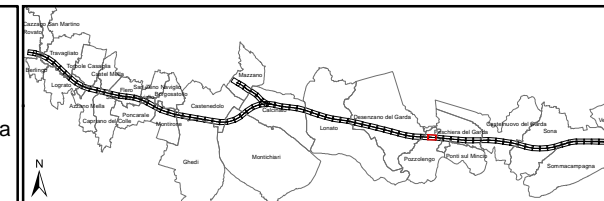

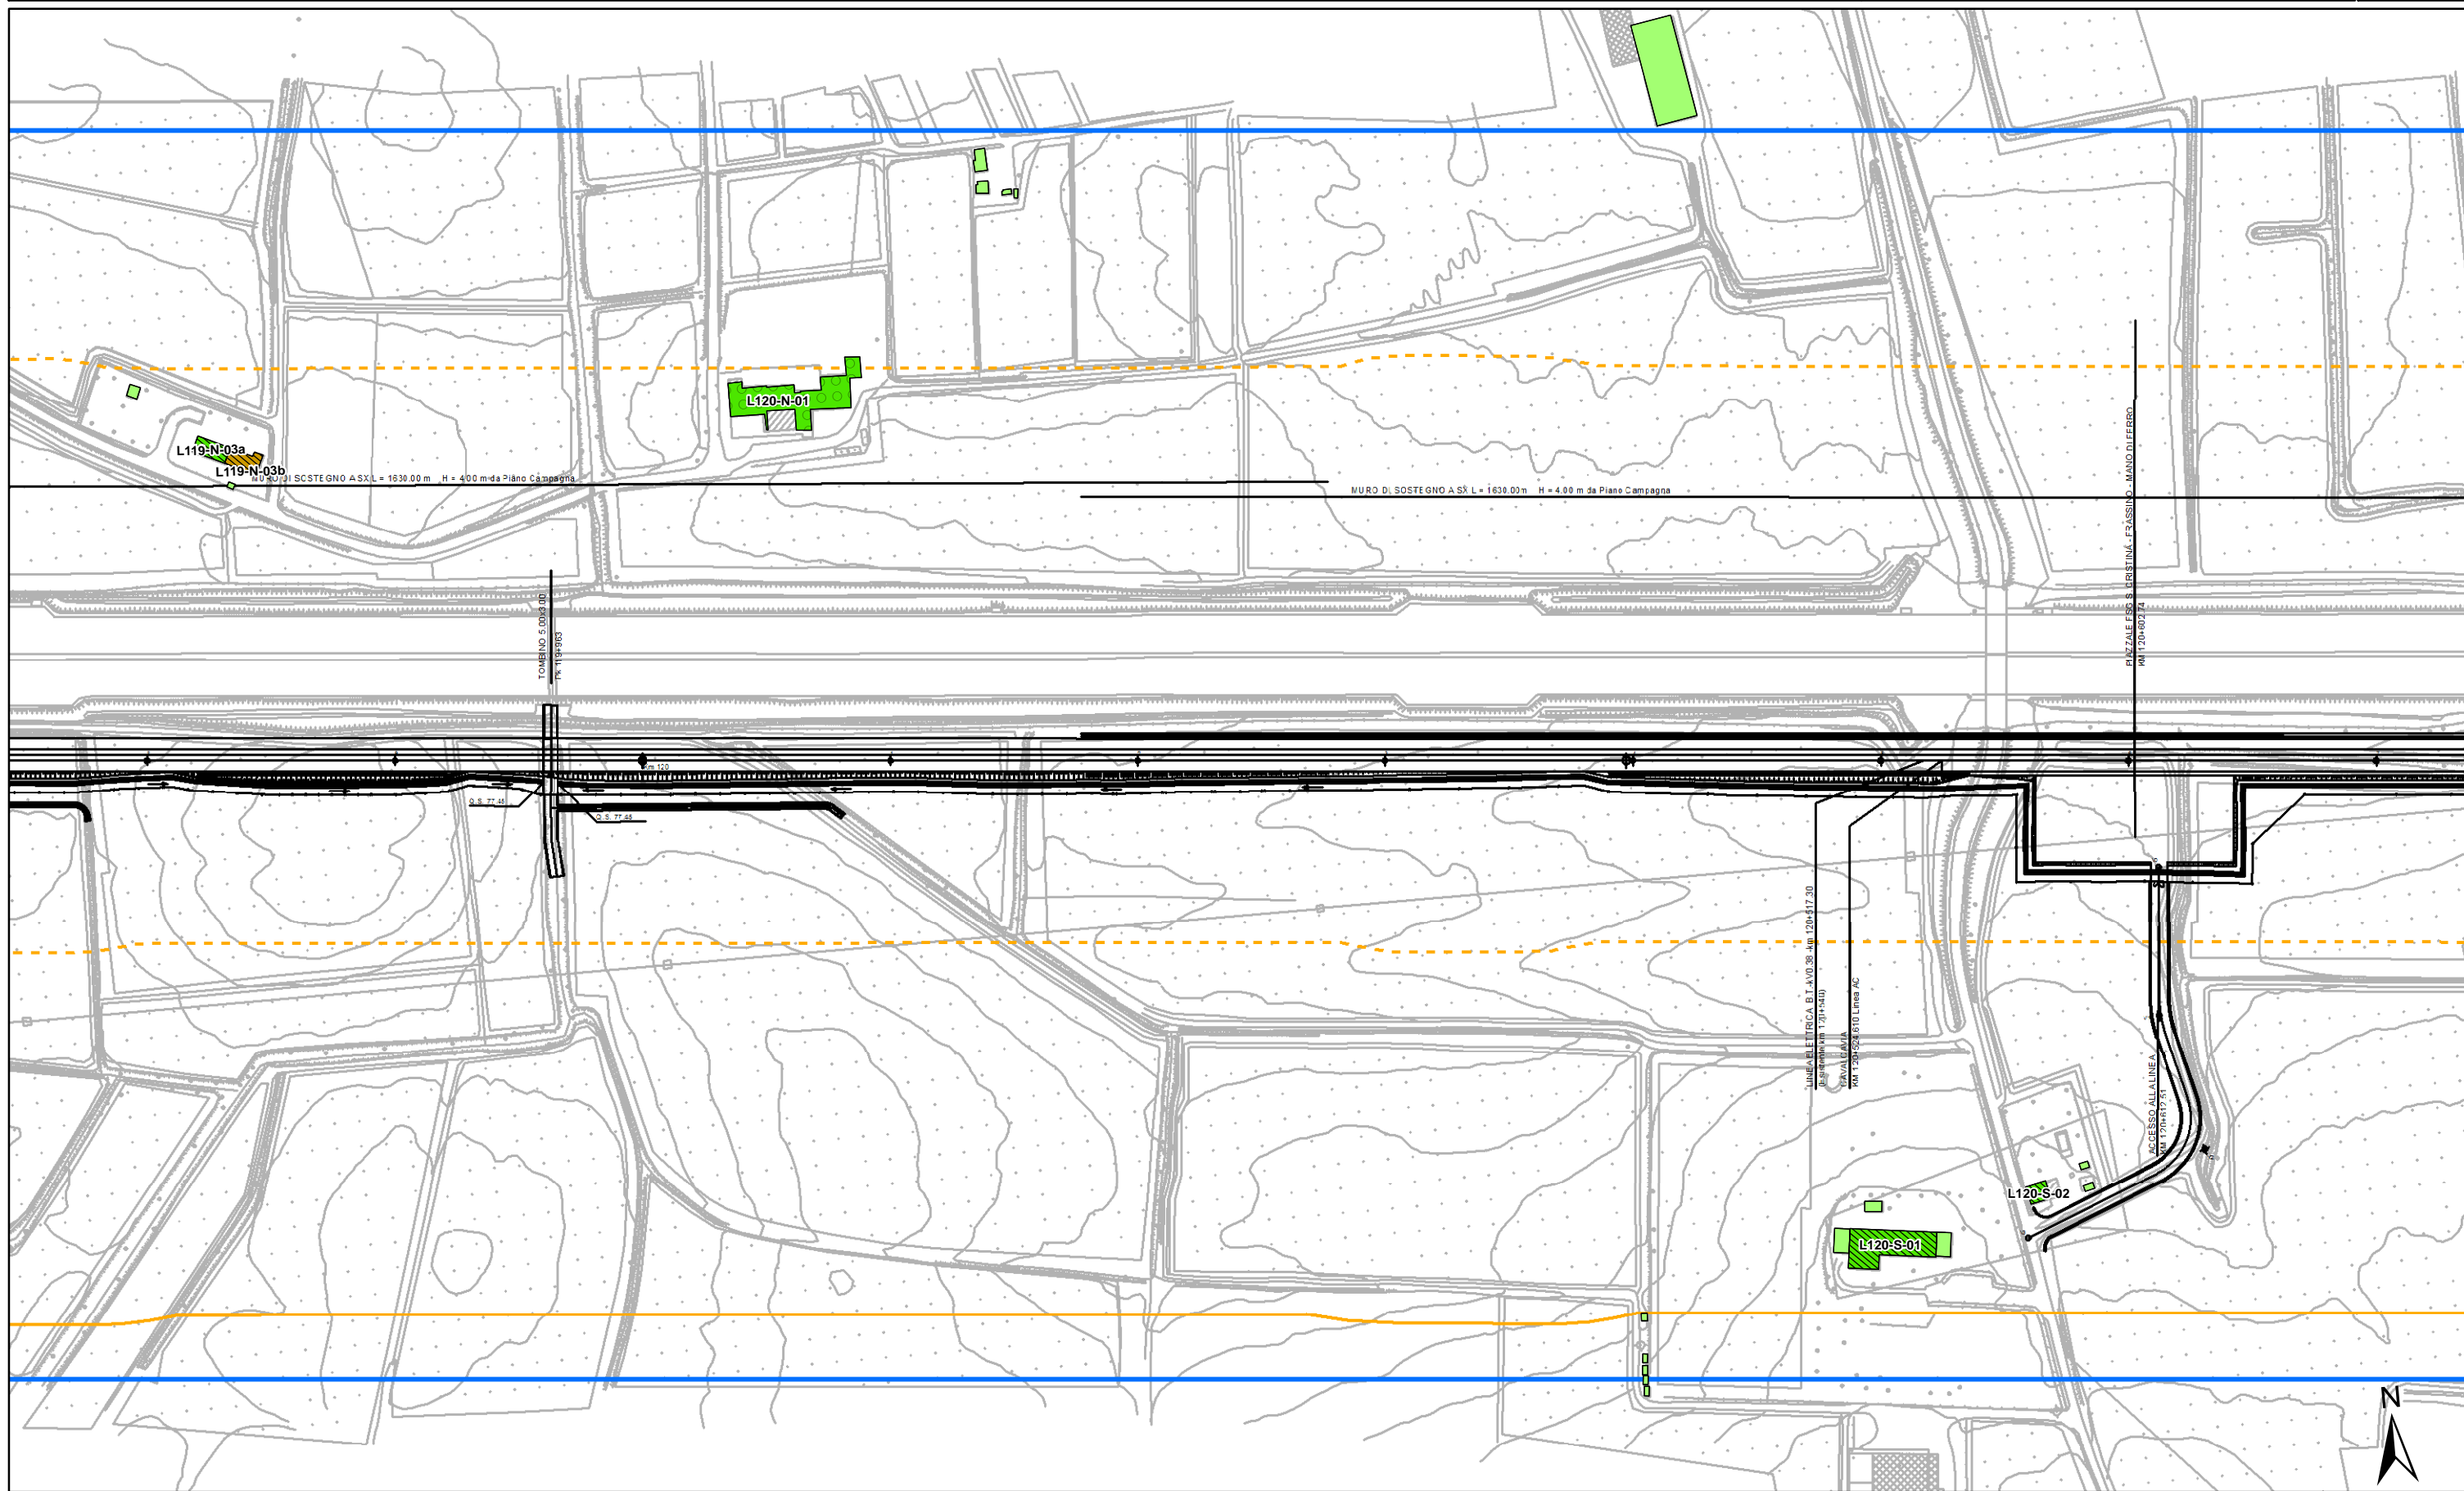

ALTEZZA DEGLI EDIFICI

h=3.50 m (1 piano)	h=13.50 m (4 piani)
h=7.50 m (2 piani)	h > 13.50 m (> 4 piani)
h=10.50 m (3 piani)	

DESTINAZIONE D'USO DEI FABBRICATI


Residenziali e assimilabili	Edifici di culto
Produttivo (Industria, Artigianato, ...)	Edificio dismesso o rudere
Servizi per l'istruzione	Servizi Sanitari
Commercio, uffici e terziario	Altro (magazzino, baracca, ...)
	Edifici in demolizione


Aree di espansione

Aree di espansione
Fasce di pertinenza AC/AV/IC:
Fascia 100 m
Fascia 250 m
Fascia 250 m in galleria

Fasce di pertinenza concorsuali:

A4	A22	Linea FS Milano-Venezia
Bre.Be.Mi.	SP236	IC Brescia Ovest
A21	SP11	Linea FS Brescia-Olmeneta
		Linea FS Brescia-Parma

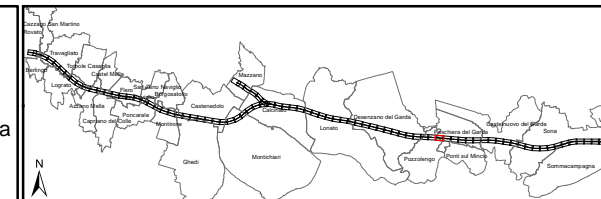

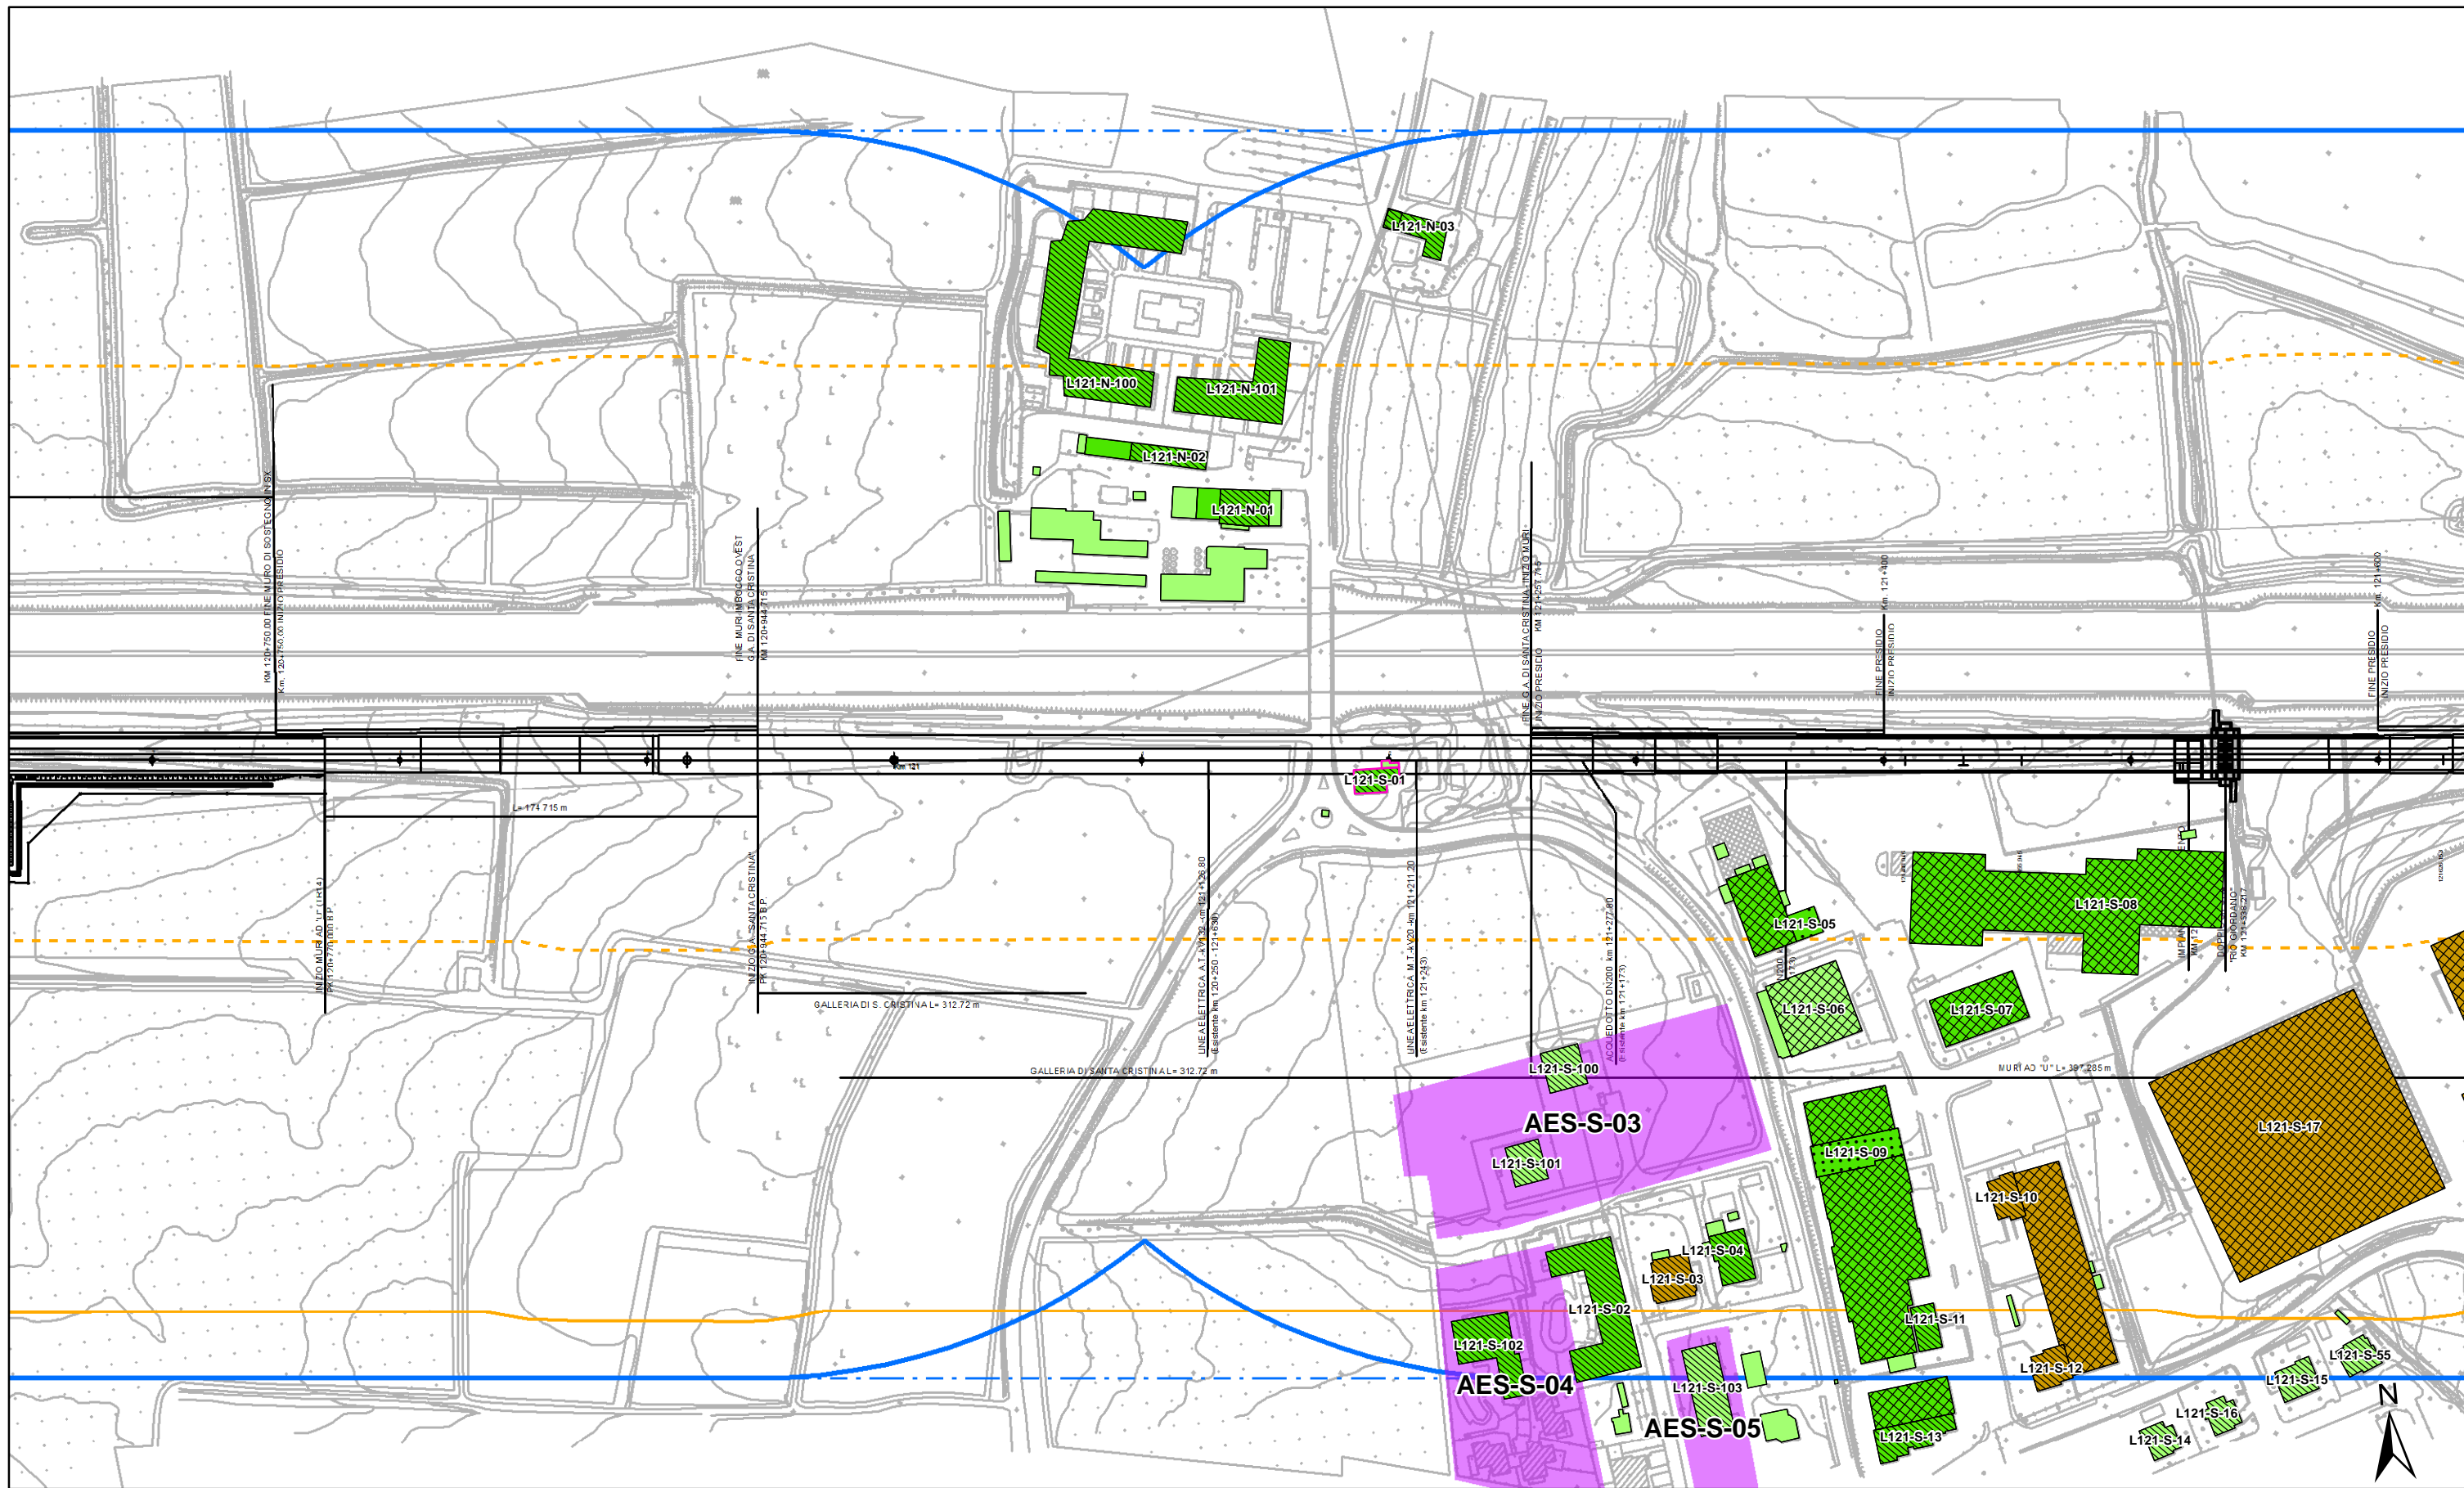

ALTEZZA DEGLI EDIFICI

- h=3.50 m (1 piano)
- h=13.50 m (4 piani)
- h=7.50 m (2 piani)
- h > 13.50 m (> 4 piani)
- h=10.50 m (3 piani)

DESTINAZIONE D'USO DEI FABBRICATI

- Residenziali e assimilabili
- Edificio dismesso o rudere
- Produttivo (Industria, Artigianato, ...)
- Servizi Sanitari
- Servizi per l'istruzione
- Altro (magazzino, baracca, ...)
- Commercio, uffici e terziario
- Edifici in demolizione
- Edifici di culto

Fasce di pertinenza AC/AV/IC:


- Fascia 100 m
- Fascia 250 m
- Fascia 250 m in galleria


Fasce di pertinenza concorsuali:

- A4
- Bre.Be.Mi.
- A21
- A22
- SP236
- SP11

Linee ferroviarie:

- Linea FS Milano-Venezia
- IC Brescia Ovest
- Linea FS Brescia-Olmetta
- Linea FS Brescia-Parma

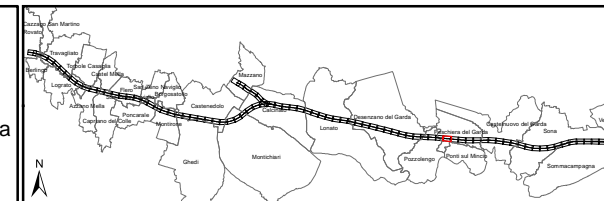

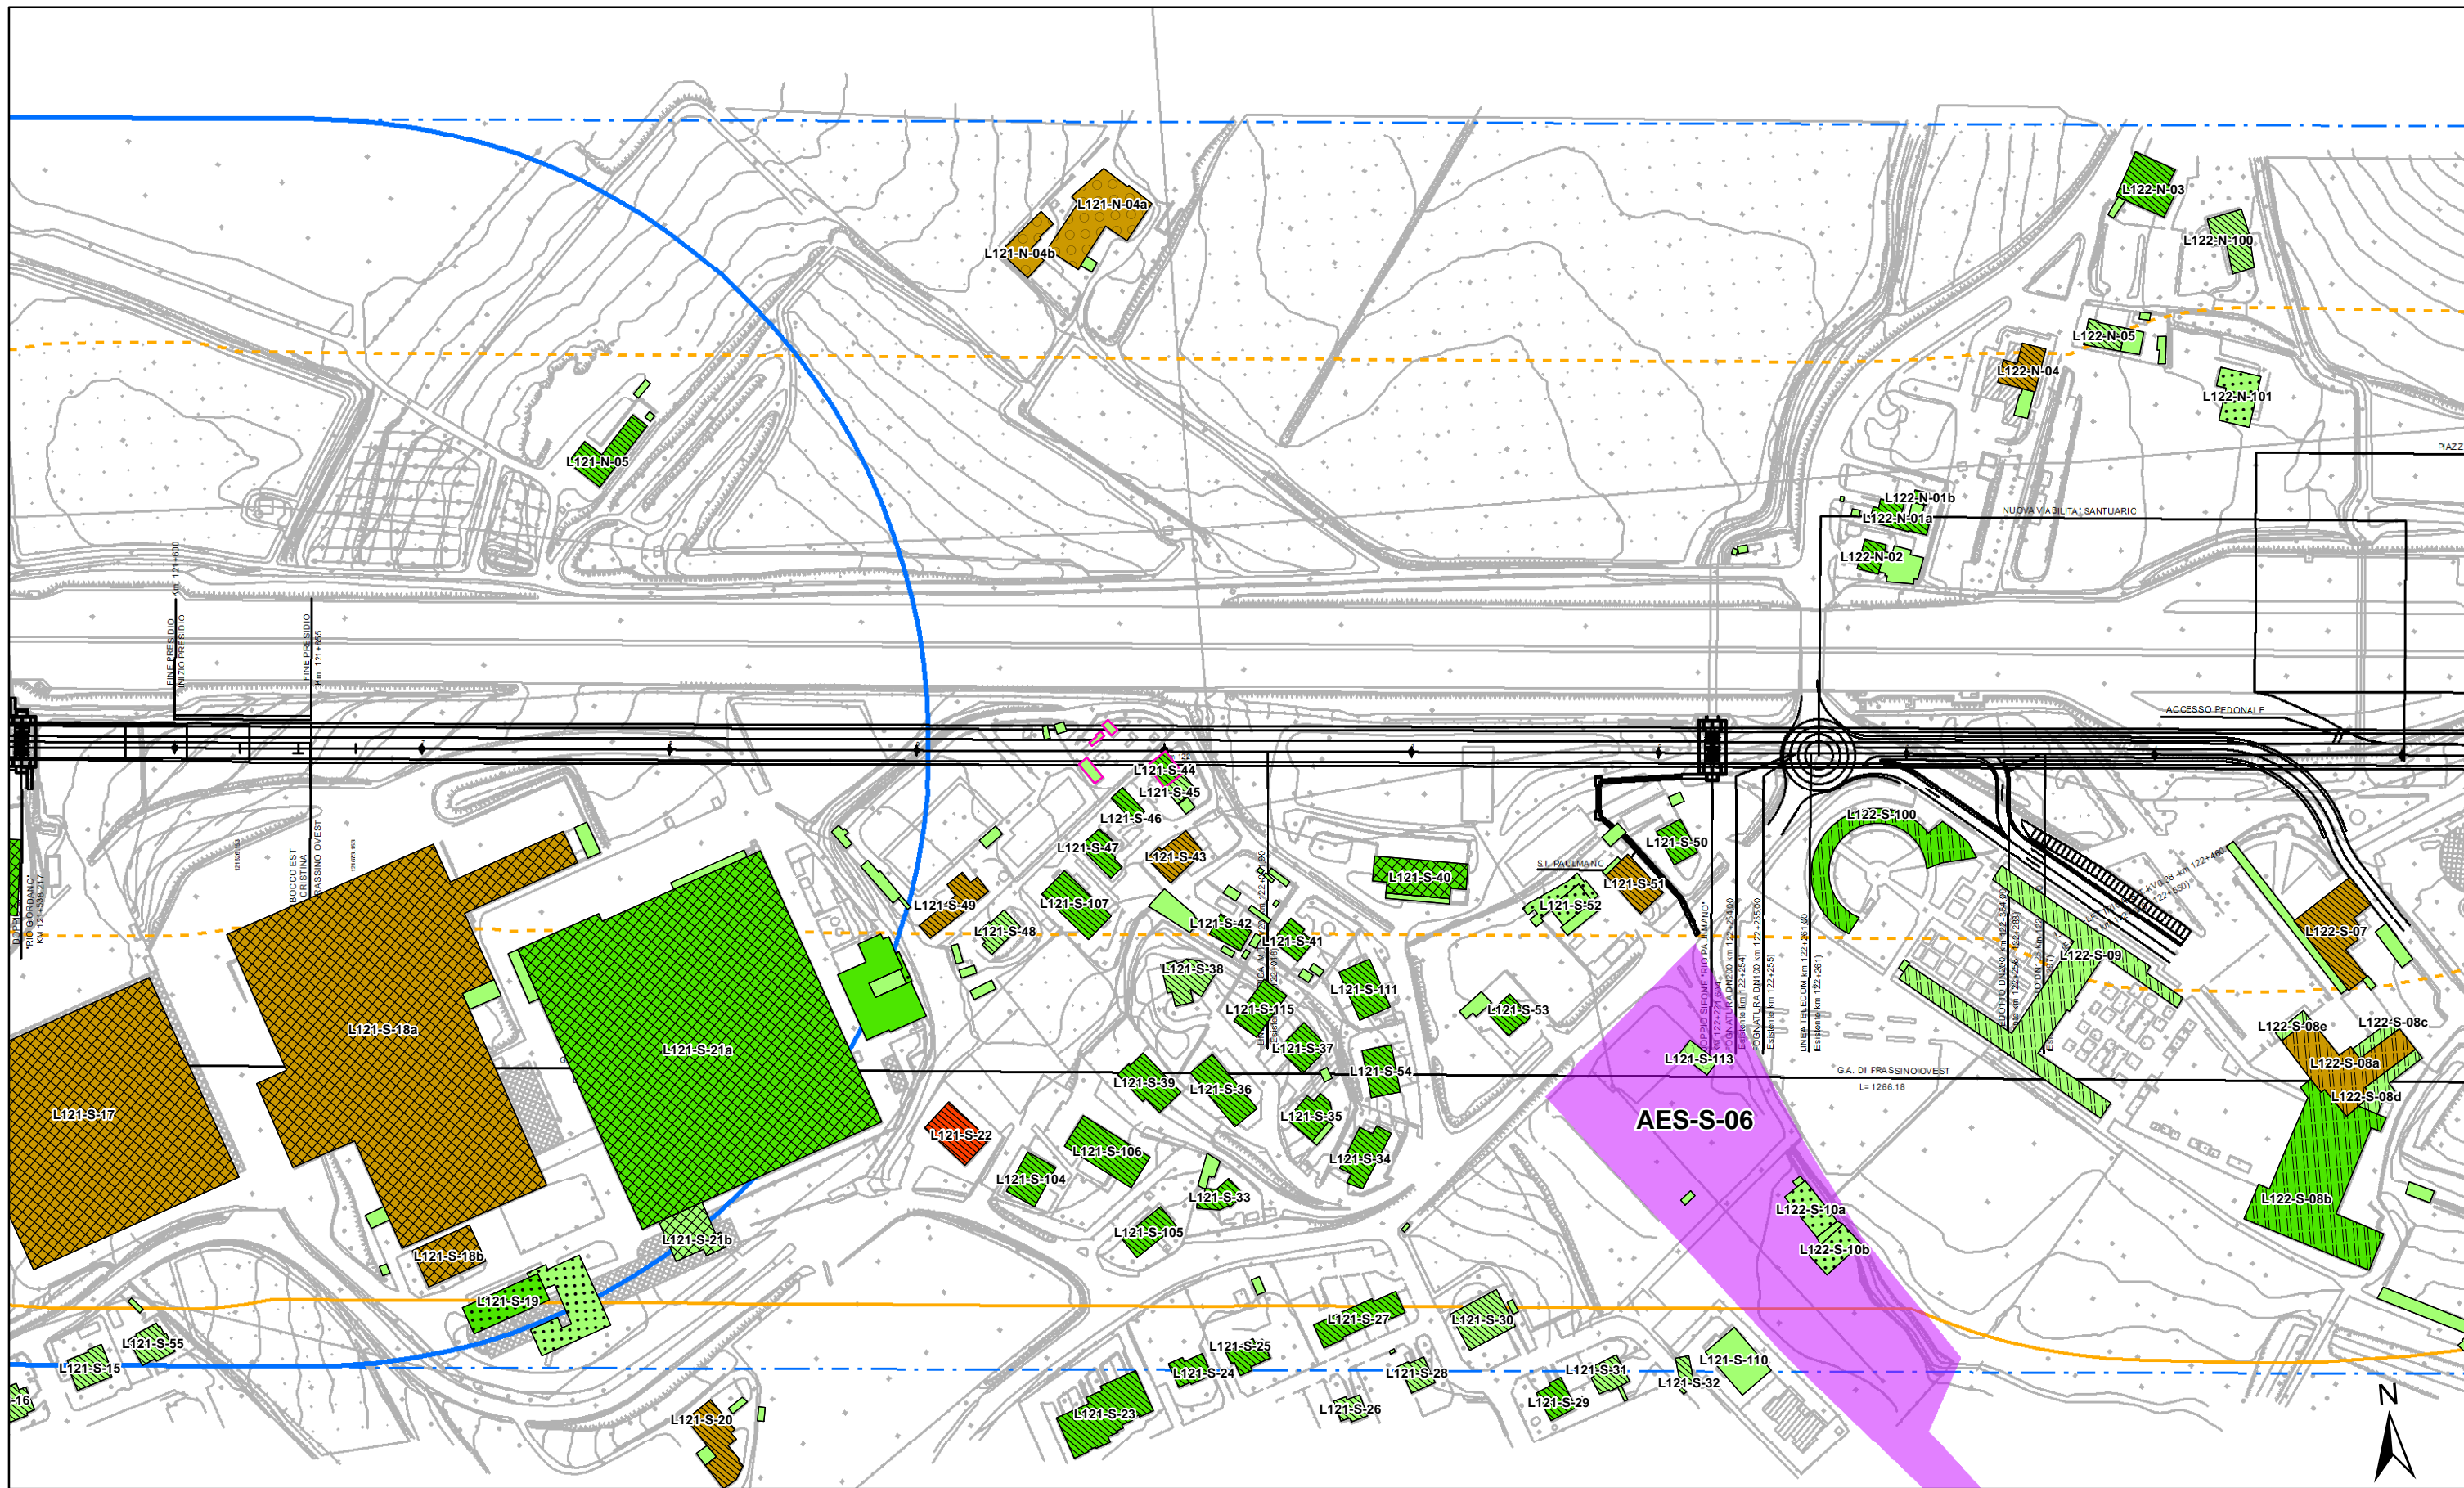

ALTEZZA DEGLI EDIFICI

	h=3.50 m (1 piano)		h=13.50 m (4 piani)
	h=7.50 m (2 piani)		h > 13.50 m (> 4 piani)
	h=10.50 m (3 piani)		


DESTINAZIONE D'USO DEI FABBRICATI


	Residenziali e assimilabili
	Produttivo (Industria, Artigianato, ...)
	Servizi per l'istruzione
	Commercio, uffici e terziario

	Edifici di culto
	Edificio dismesso o rudere
	Servizi Sanitari
	Altro (magazzino, baracca, ...)
	Edifici in demolizione

	Aree di espansione
Fasce di pertinenza AC/AV/IC:	
	Fascia 100 m
	Fascia 250 m
	Fascia 250 m in galleria

Fasce di pertinenza concorsuali:					
	A4		A22		Linea FS Milano-Venezia
	Bre.Be.Mi.		SP236		IC Brescia Ovest
	A21		SP11		Linea FS Brescia-Olmeneta
					Linea FS Brescia-Parma

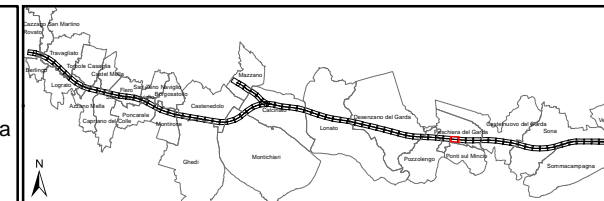

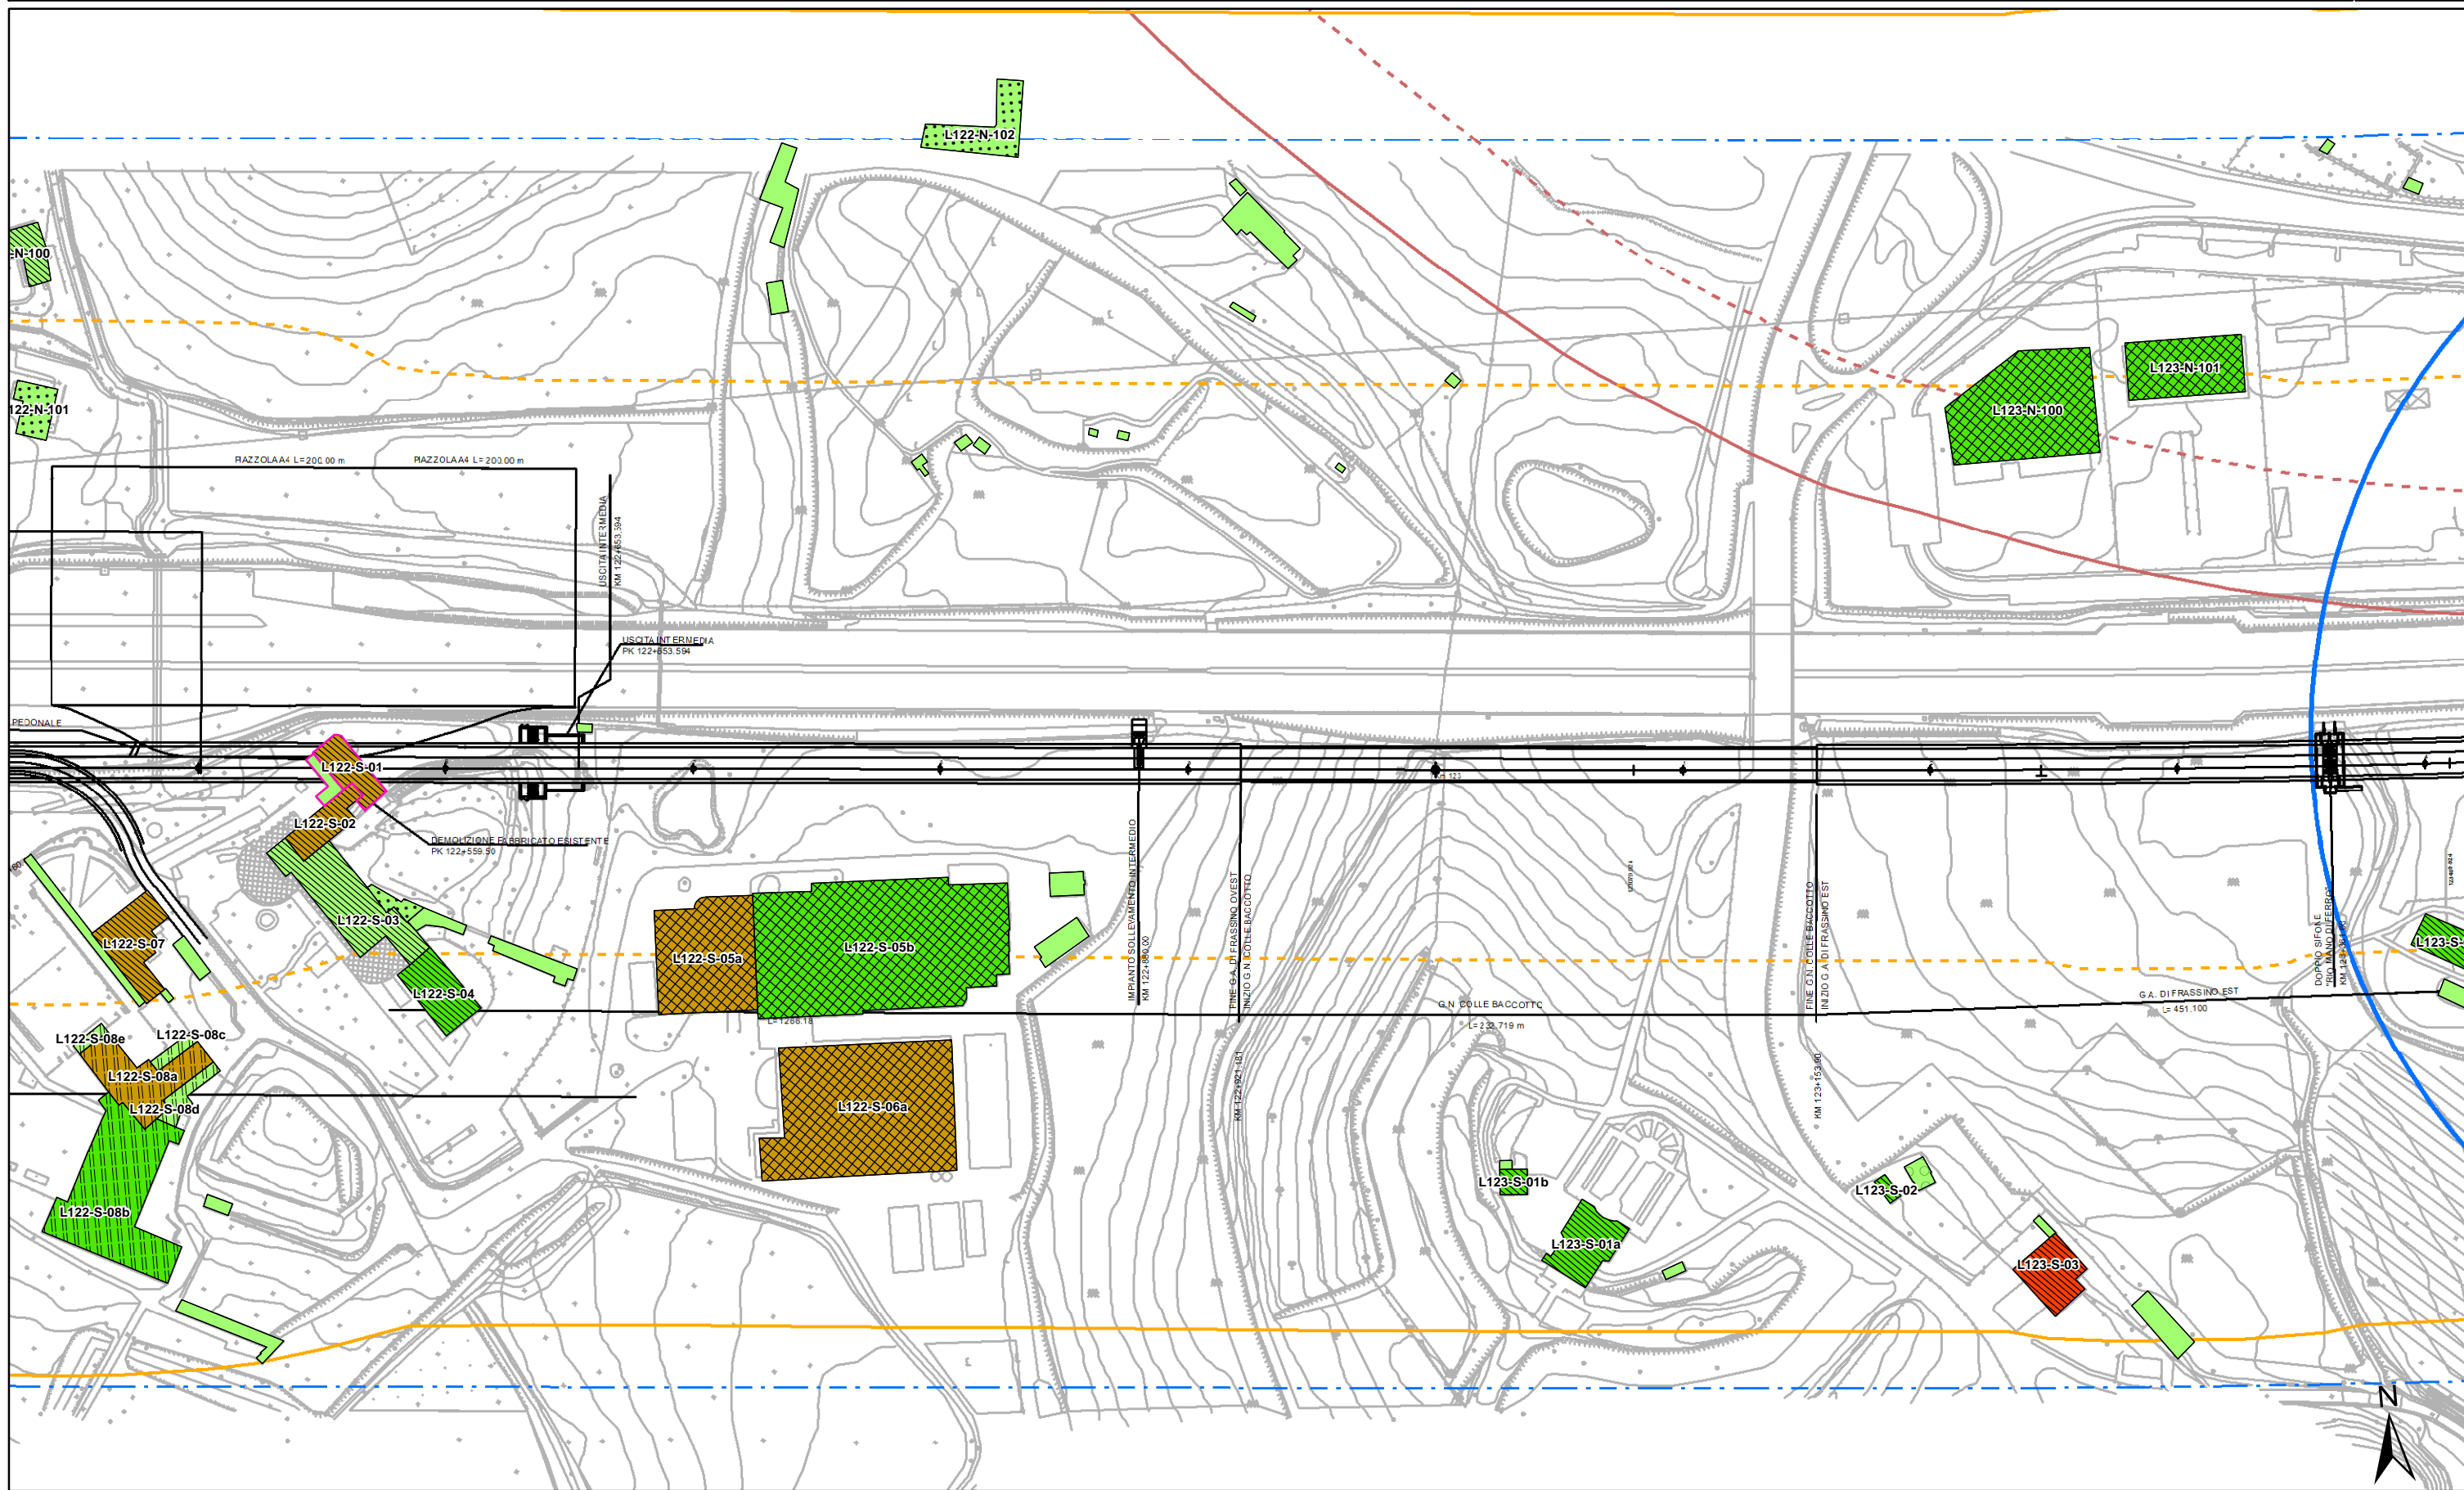

ALTEZZA DEGLI EDIFICI

h=3.50 m (1 piano)	h=13.50 m (4 piani)
h=7.50 m (2 piani)	h > 13.50 m (> 4 piani)
h=10.50 m (3 piani)	

DESTINAZIONE D'USO DEI FABBRICATI

Residenziali e assimilabili	Commercio, uffici e terziario
Produttivo (Industria, Artigianato, ...)	
Servizi per l'istruzione	


Edifici di culto	Edifici in demolizione
Edificio dismesso o rudere	
Servizi Sanitari	
Altro (magazzino, baracca, ...)	


Fasce di pertinenza AC/AV/IC:

Fascia 100 m	Fascia 250 m in galleria
Fascia 250 m	

Fasce di pertinenza concorsuali:

A4	A22	Linea FS Milano-Venezia
Bre.Be.Mi.	SP236	Linea FS Brescia-Olmeneta
A21	SP11	Linea FS Brescia-Parma

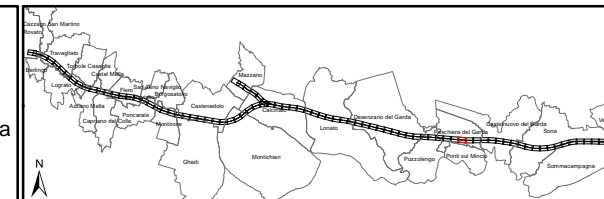

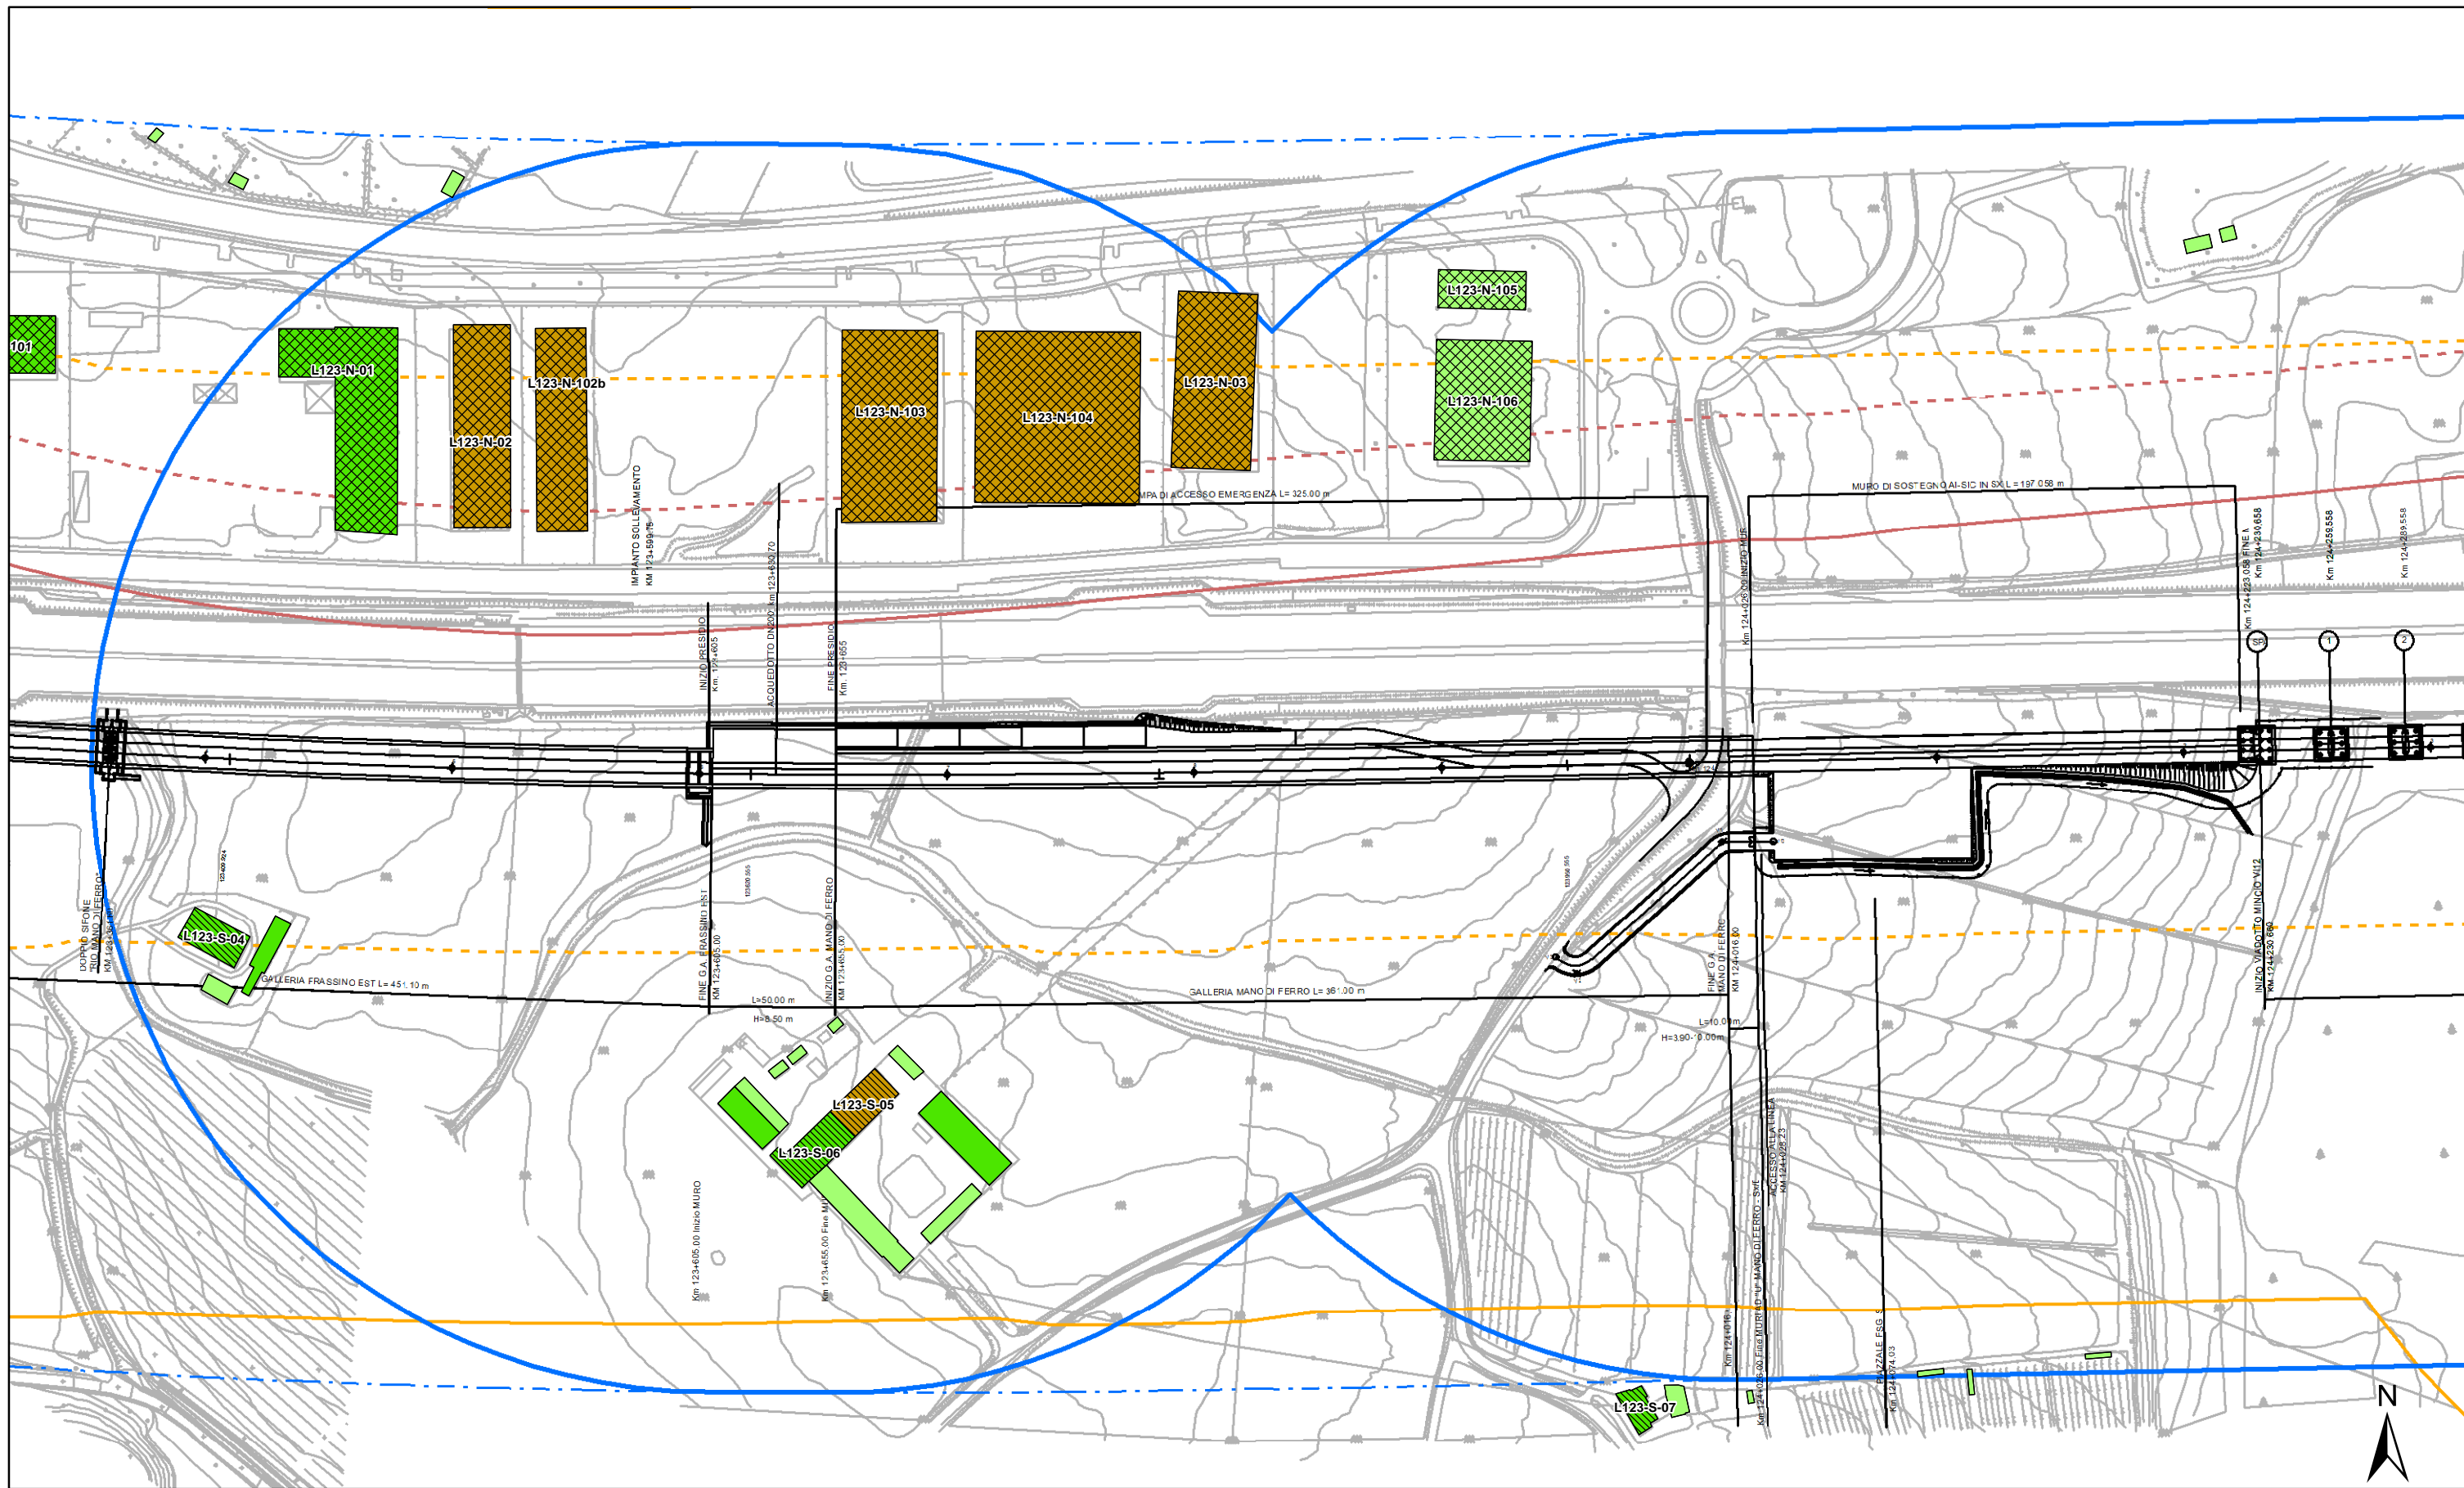


ALTEZZA DEGLI EDIFICI


h=3.50 m (1 piano)	h=13.50 m (4 piani)
h=7.50 m (2 piani)	h > 13.50 m (> 4 piani)
h=10.50 m (3 piani)	

DESTINAZIONE D'USO DEI FABBRICATI


Residenziali e assimilabili	Produttivo (Industria, Artigianato, ...)
Servizi per l'istruzione	Commercio, uffici e terziario
Edifici di culto	Altro (magazzino, baracca, ...)
Edificio dismesso o rudere	Edifici in demolizione
Servizi Sanitari	

Aree di espansione	Fascie di pertinenza concorsuali: Linea FS Milano-Venezia
Fascia 100 m	A22
Fascia 250 m	Bre.Be.Mi.
Fascia 250 m in galleria	SP236
	A21
	SP11
	IC Brescia Ovest
	Linea FS Brescia-Olmeneta
	Linea FS Brescia-Parma

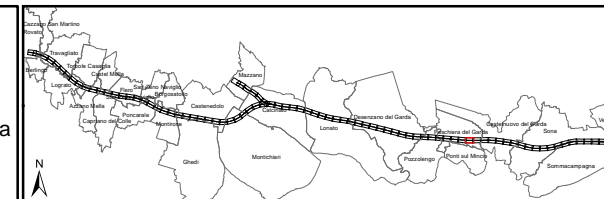

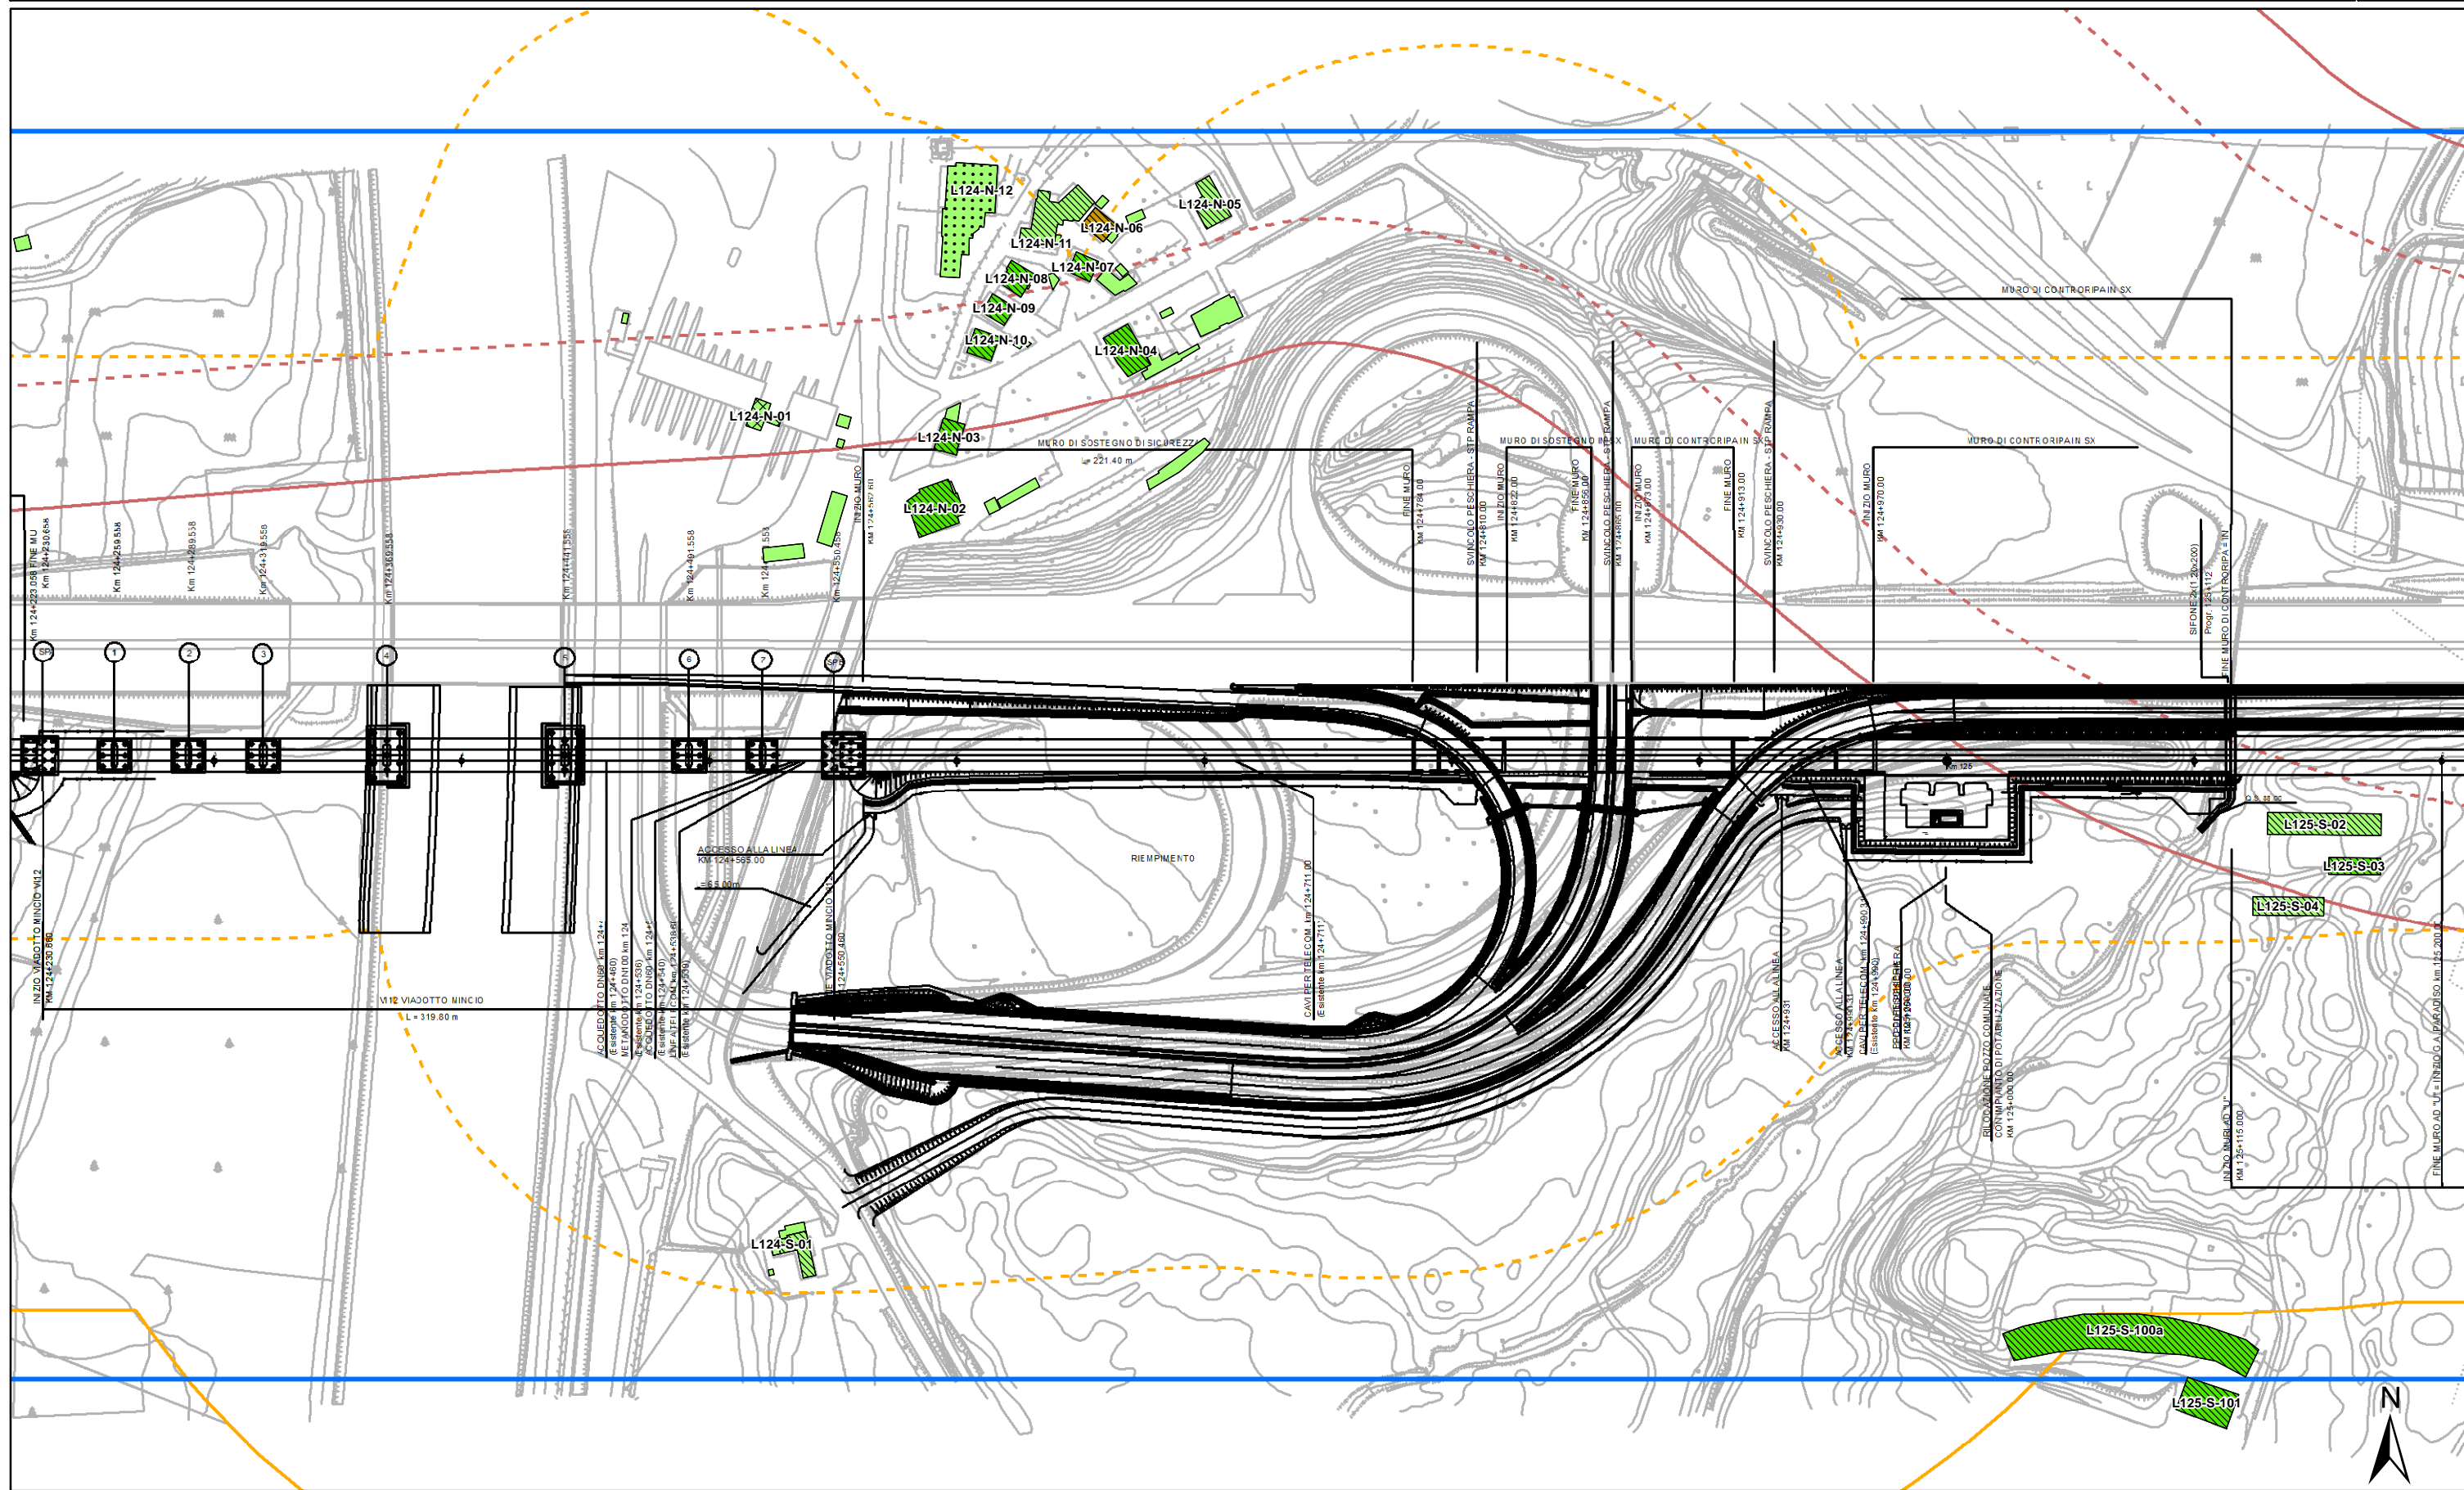

<p>ALTEZZA DEGLI EDIFICI</p> <ul style="list-style-type: none"> h=3.50 m (1 piano) h=7.50 m (2 piani) h=10.50 m (3 piani) h=13.50 m (4 piani) h > 13.50 m (> 4 piani) 	<p>DESTINAZIONE D'USO DEI FABBRICATI</p> <ul style="list-style-type: none"> Residenziali e assimilabili Produttivo (Industria, Artigianato, ...) Servizi per l'istruzione Commercio, uffici e terziario Edifici di culto Edificio dismesso o rudere Servizi Sanitari Altro (magazzino, baracca, ...) Edifici in demolizione 	<p>Fasce di pertinenza AC/AV/IC:</p> <ul style="list-style-type: none"> Fascia 100 m Fascia 250 m Fascia 250 m in galleria 	<p>Fasce di pertinenza concorsuali:</p> <ul style="list-style-type: none"> A4 A22 Bre.Be.Mi. A21 SP236 SP11 Linea FS Milano-Venezia IC Brescia Ovest Linea FS Brescia-Olmeneta Linea FS Brescia-Parma 	
--	--	---	---	--

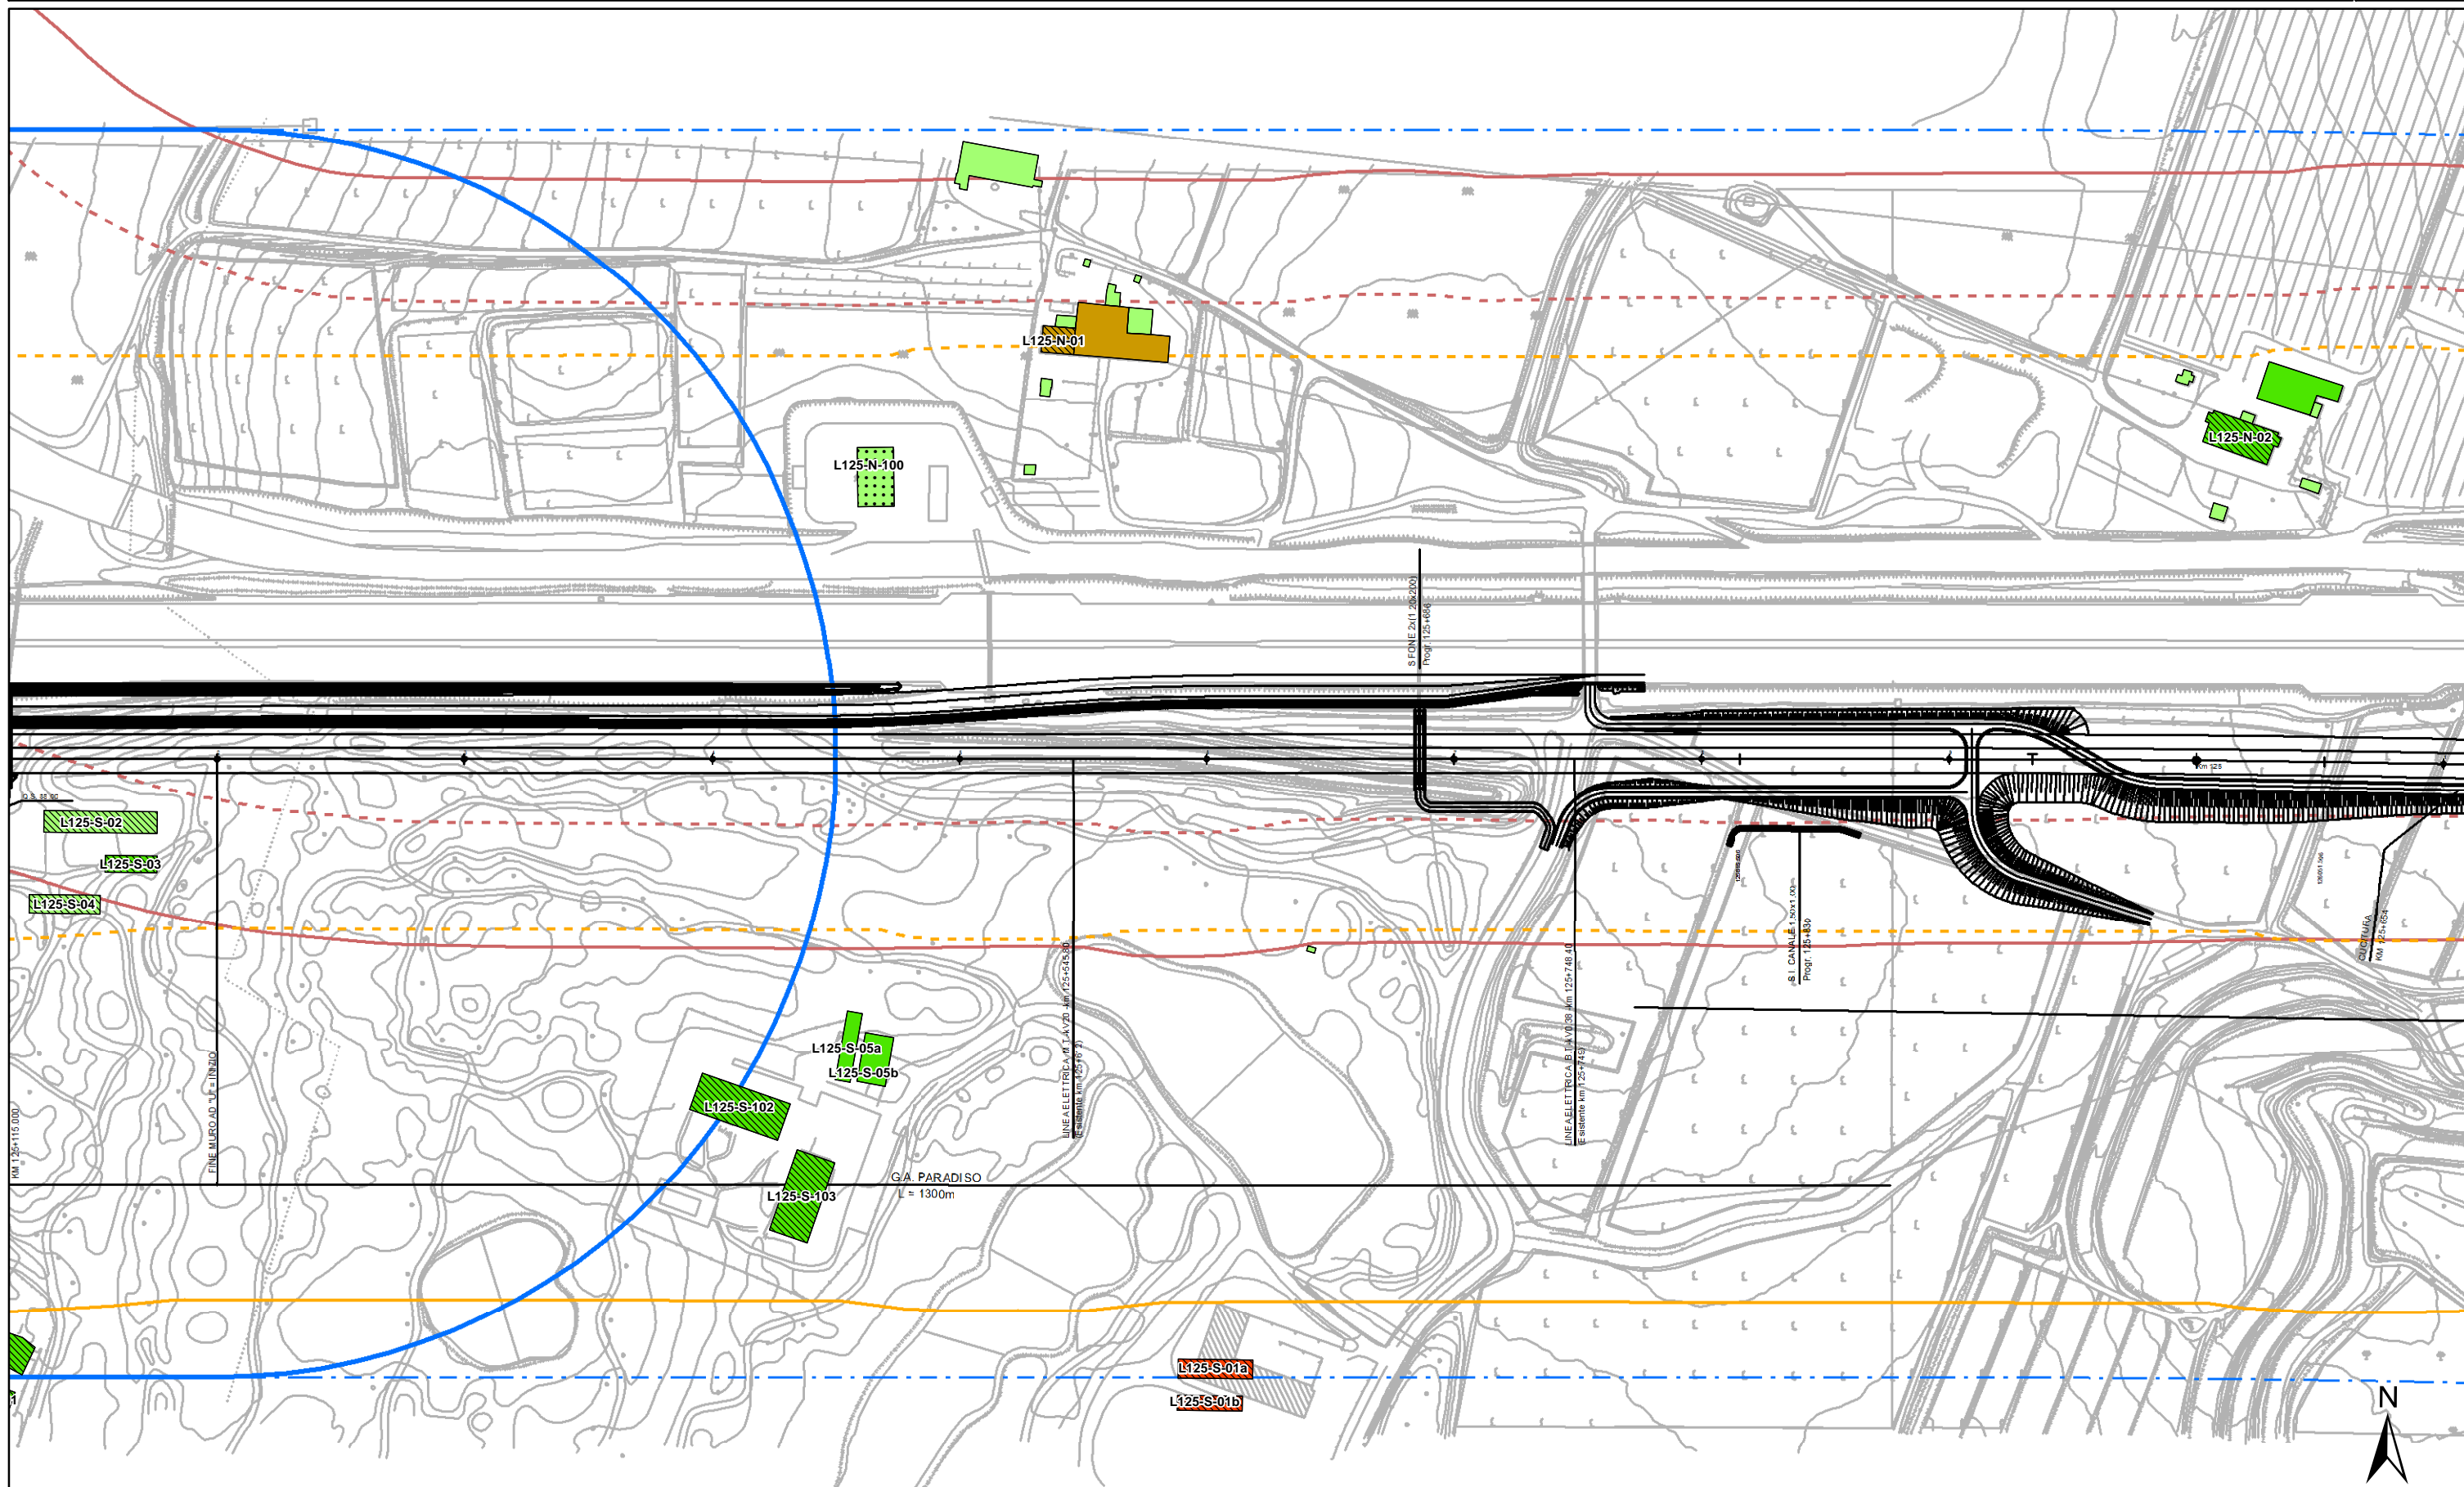

ALTEZZA DEGLI EDIFICI

- h=3.50 m (1 piano)
- h=13.50 m (4 piani)
- h=7.50 m (2 piani)
- h > 13.50 m (> 4 piani)
- h=10.50 m (3 piani)

DESTINAZIONE D'USO DEI FABBRICATI

- Residenziali e assimilabili
- Edificio dismesso o rudere
- Produttivo (Industria, Artigianato, ...)
- Servizi Sanitari
- Servizi per l'istruzione
- Altro (magazzino, baracca, ...)
- Commercio, uffici e terziario
- Edifici in demolizione

- Edifici di culto
- Edificio dismesso o rudere
- Servizi Sanitari
- Altro (magazzino, baracca, ...)
- Edifici in demolizione

Fasce di pertinenza AC/AV/IC:


- Fascia 100 m
- Fascia 250 m
- Fascia 250 m in galleria


Fasce di pertinenza concorsuali:

- A4
- A22
- Bre.Be.Mi.
- A21
- SP236
- SP11


Fasce di pertinenza concorsuali:


- Linea FS Milano-Venezia
- IC Brescia Ovest
- Linea FS Brescia-Olmeneta
- Linea FS Brescia-Parma

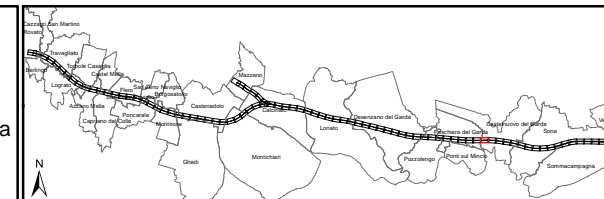

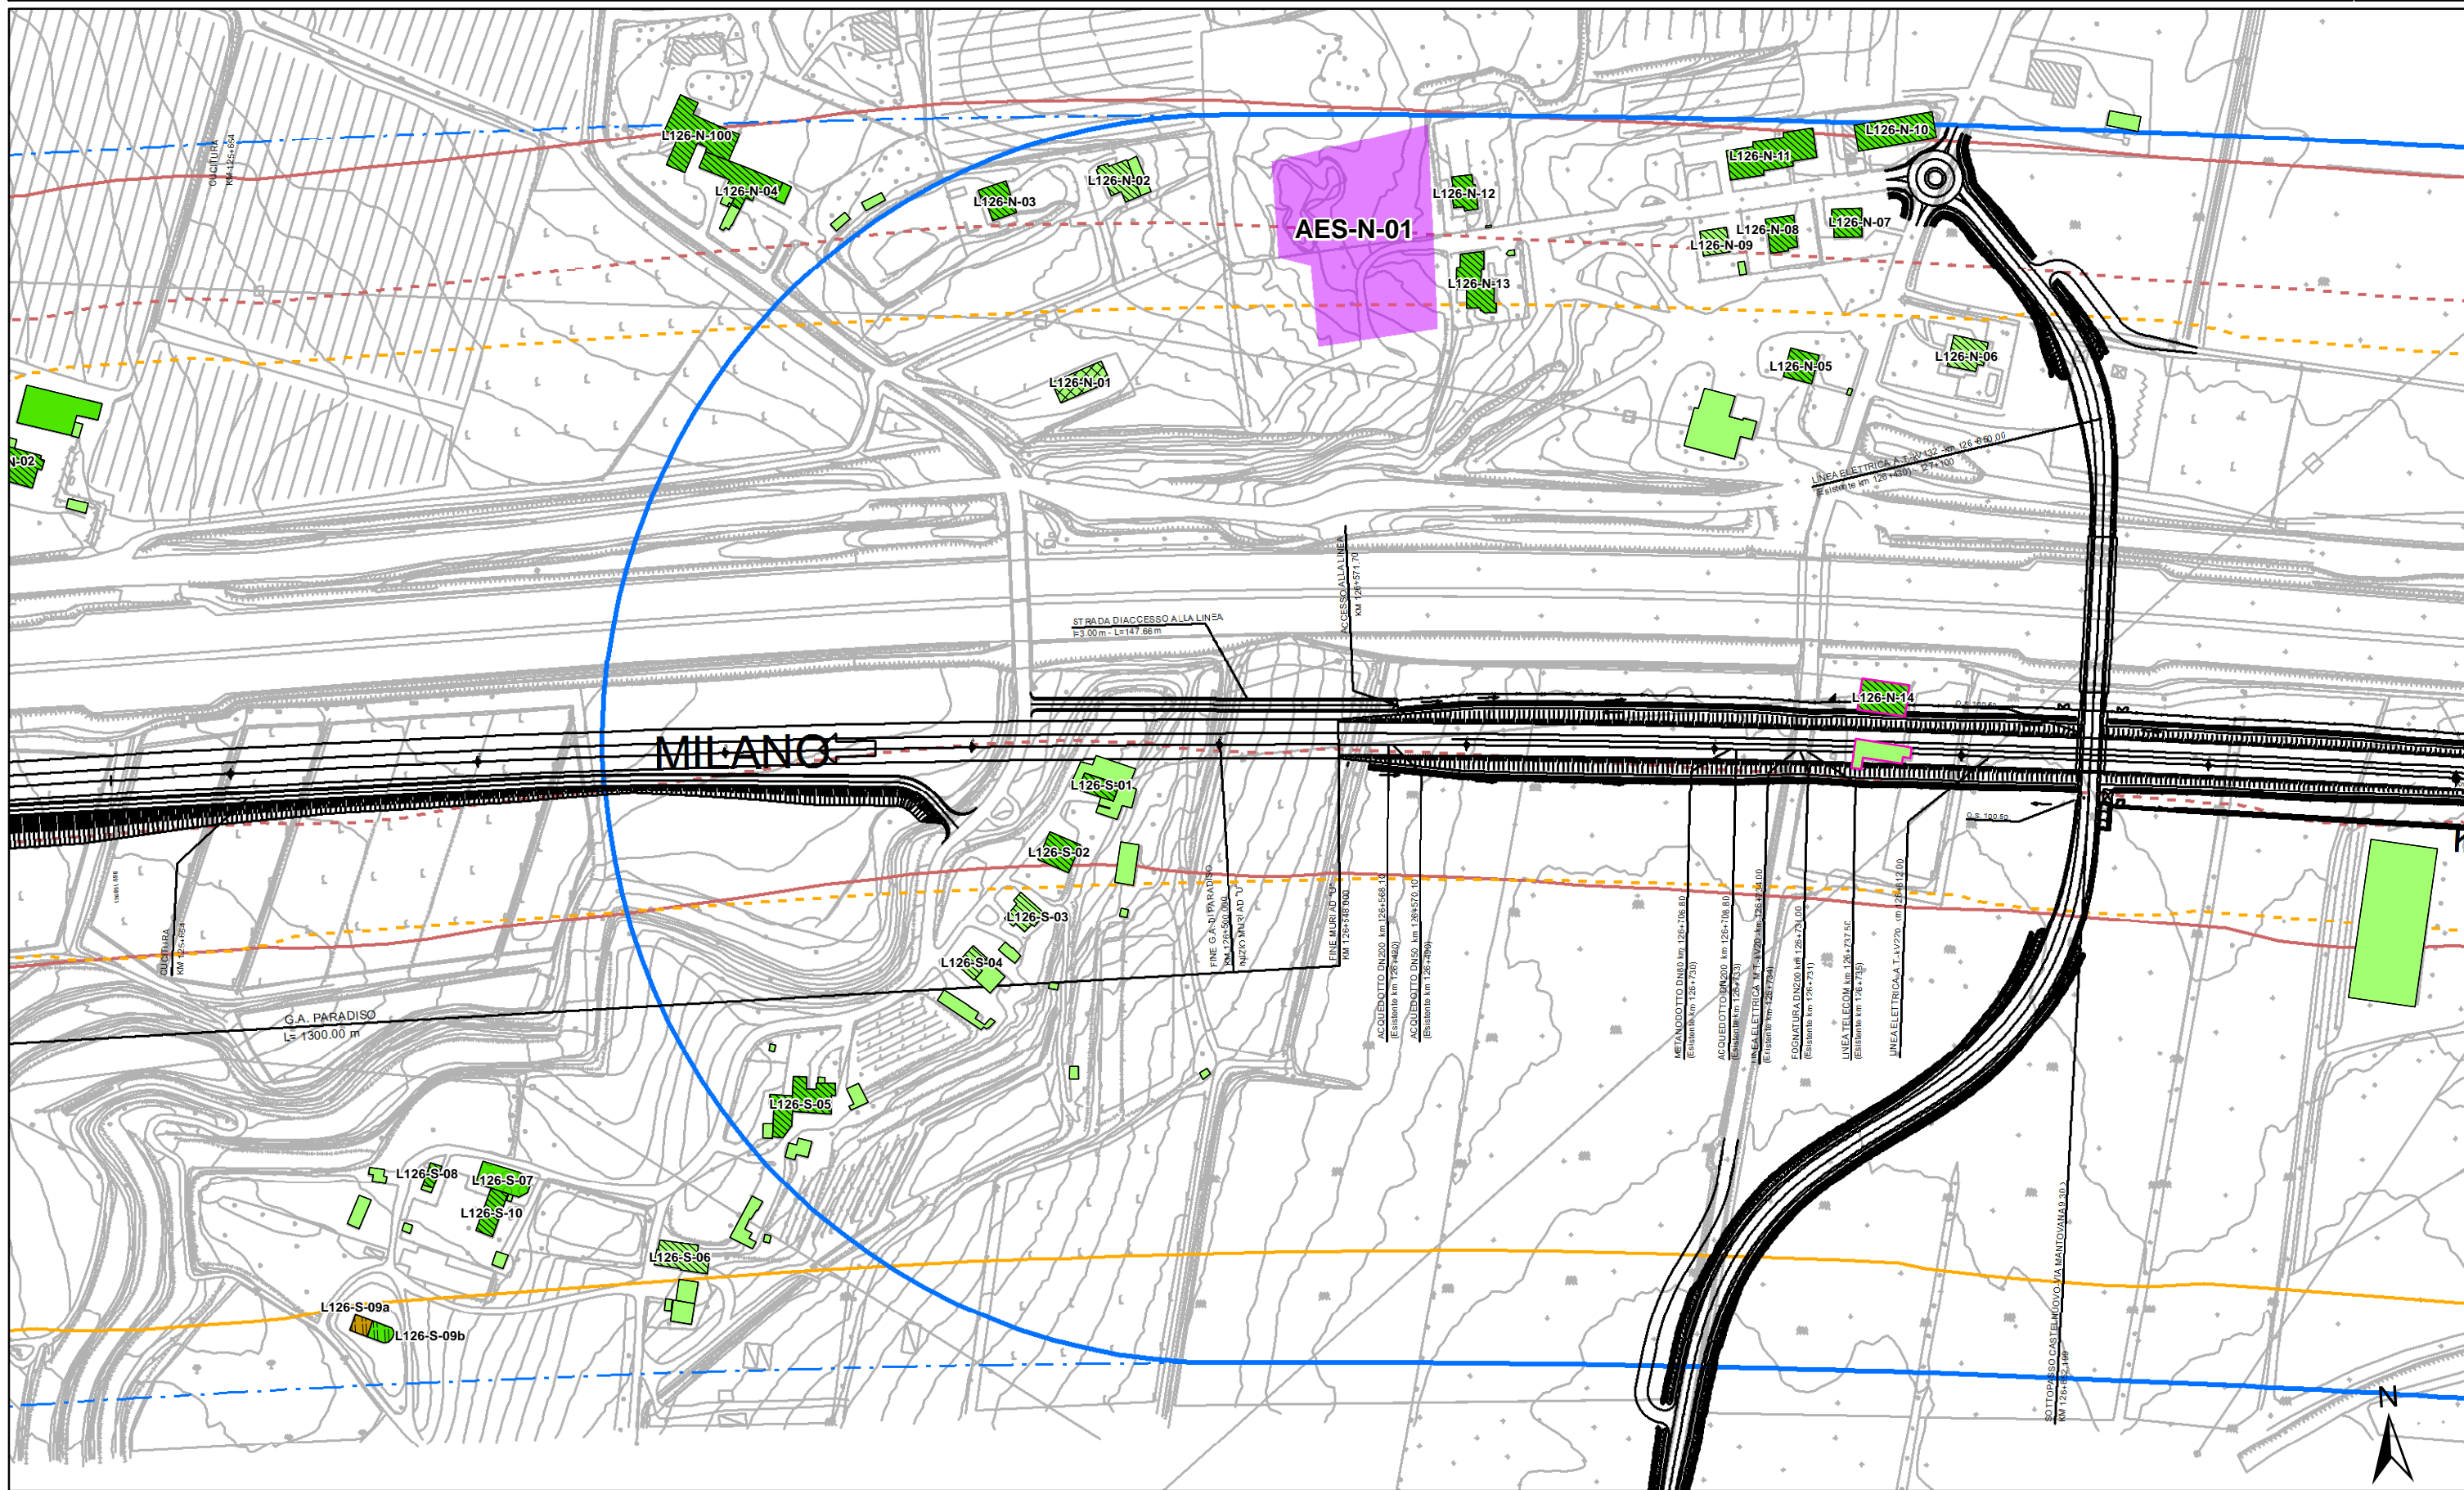

<p>ALTEZZA DEGLI EDIFICI</p> <ul style="list-style-type: none"> h=3.50 m (1 piano) h=7.50 m (2 piani) h=10.50 m (3 piani) h=13.50 m (4 piani) h > 13.50 m (> 4 piani) 	<p>DESTINAZIONE D'USO DEI FABBRICATI</p> <ul style="list-style-type: none"> Residenziali e assimilabili Produttivo (Industria, Artigianato, ...) Servizi per l'istruzione Commercio, uffici e terziario 	<p>Edifici di culto</p> <p>Edificio dismesso o rudere</p> <p>Servizi Sanitari</p> <p>Altro (magazzino, baracca, ...)</p> <p>Edifici in demolizione</p>	<p>Aree di espansione</p> <p>Fasce di pertinenza AC/AV/IC:</p> <ul style="list-style-type: none"> Fascia 100 m Fascia 250 m Fascia 250 m in galleria 	<p>Fasce di pertinenza concorsuali:</p> <ul style="list-style-type: none"> A4 Bre.Be.Mi. A21 A22 SP236 SP11 	<p>Linee ferroviarie:</p> <ul style="list-style-type: none"> Linea FS Milano-Venezia IC Brescia Ovest Linea FS Brescia-Olmeneta Linea FS Brescia-Parma
---	--	---	---	--	---

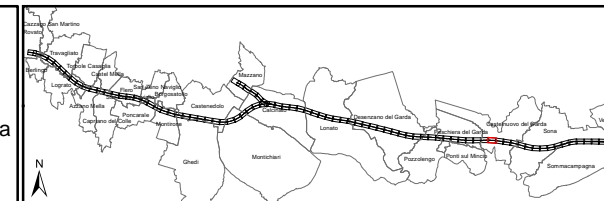

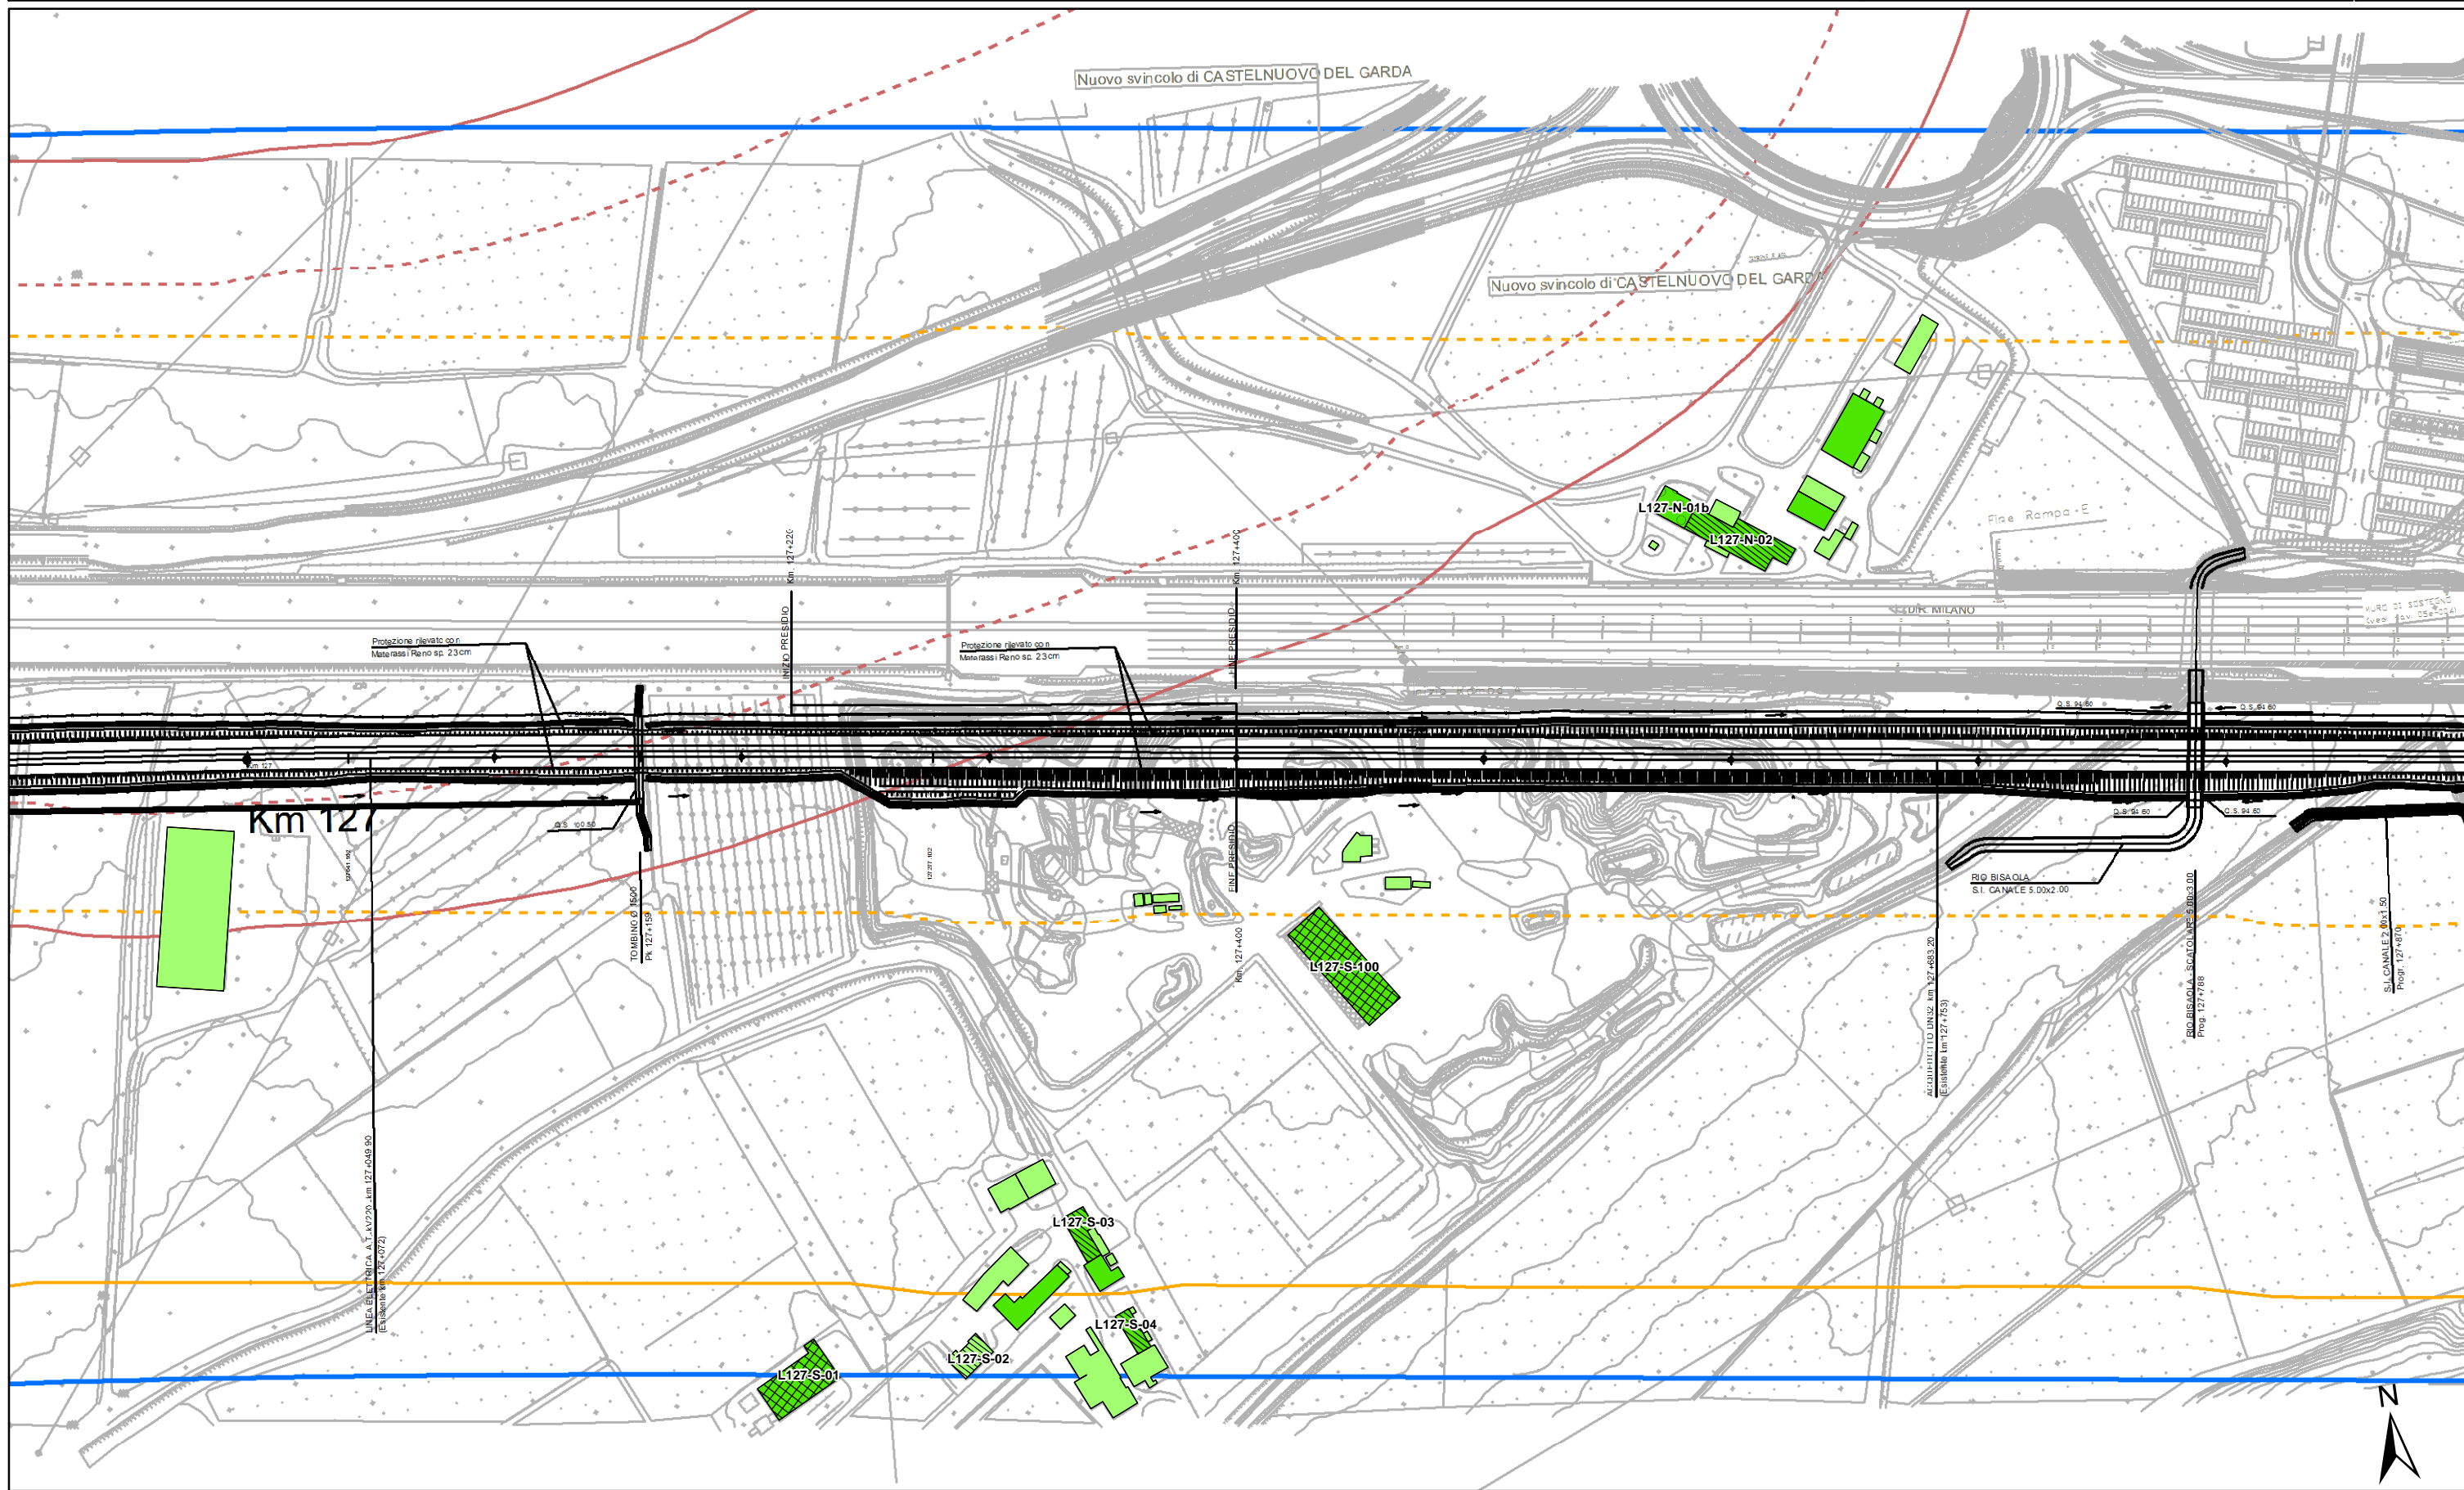

ALTEZZA DEGLI EDIFICI

h=3.50 m (1 piano)	h=13.50 m (4 piani)
h=7.50 m (2 piani)	h > 13.50 m (> 4 piani)
h=10.50 m (3 piani)	


DESTINAZIONE D'USO DEI FABBRICATI


Residenziali e assimilabili	Produttivo (Industria, Artigianato, ...)
Commercio, uffici e terziario	

Edifici di culto	Edificio dismesso o rudere
Servizi Sanitari	Altro (magazzino, baracca, ...)
Edifici in demolizione	


Aree di espansione
Fasce di pertinenza AC/AV/IC:
Fascia 100 m
Fascia 250 m
Fascia 250 m in galleria


Fasce di pertinenza concorsuali:	Linea FS Milano-Venezia
A4	A22
Bre.Be.Mi.	SP236
A21	SP11
	IC Brescia Ovest
	Linea FS Brescia-Olmeneta
	Linea FS Brescia-Parma

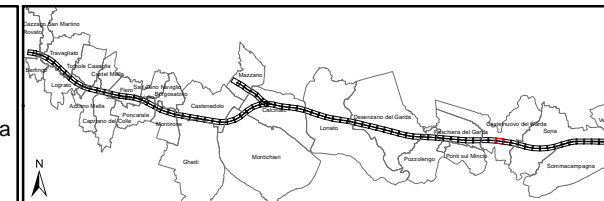

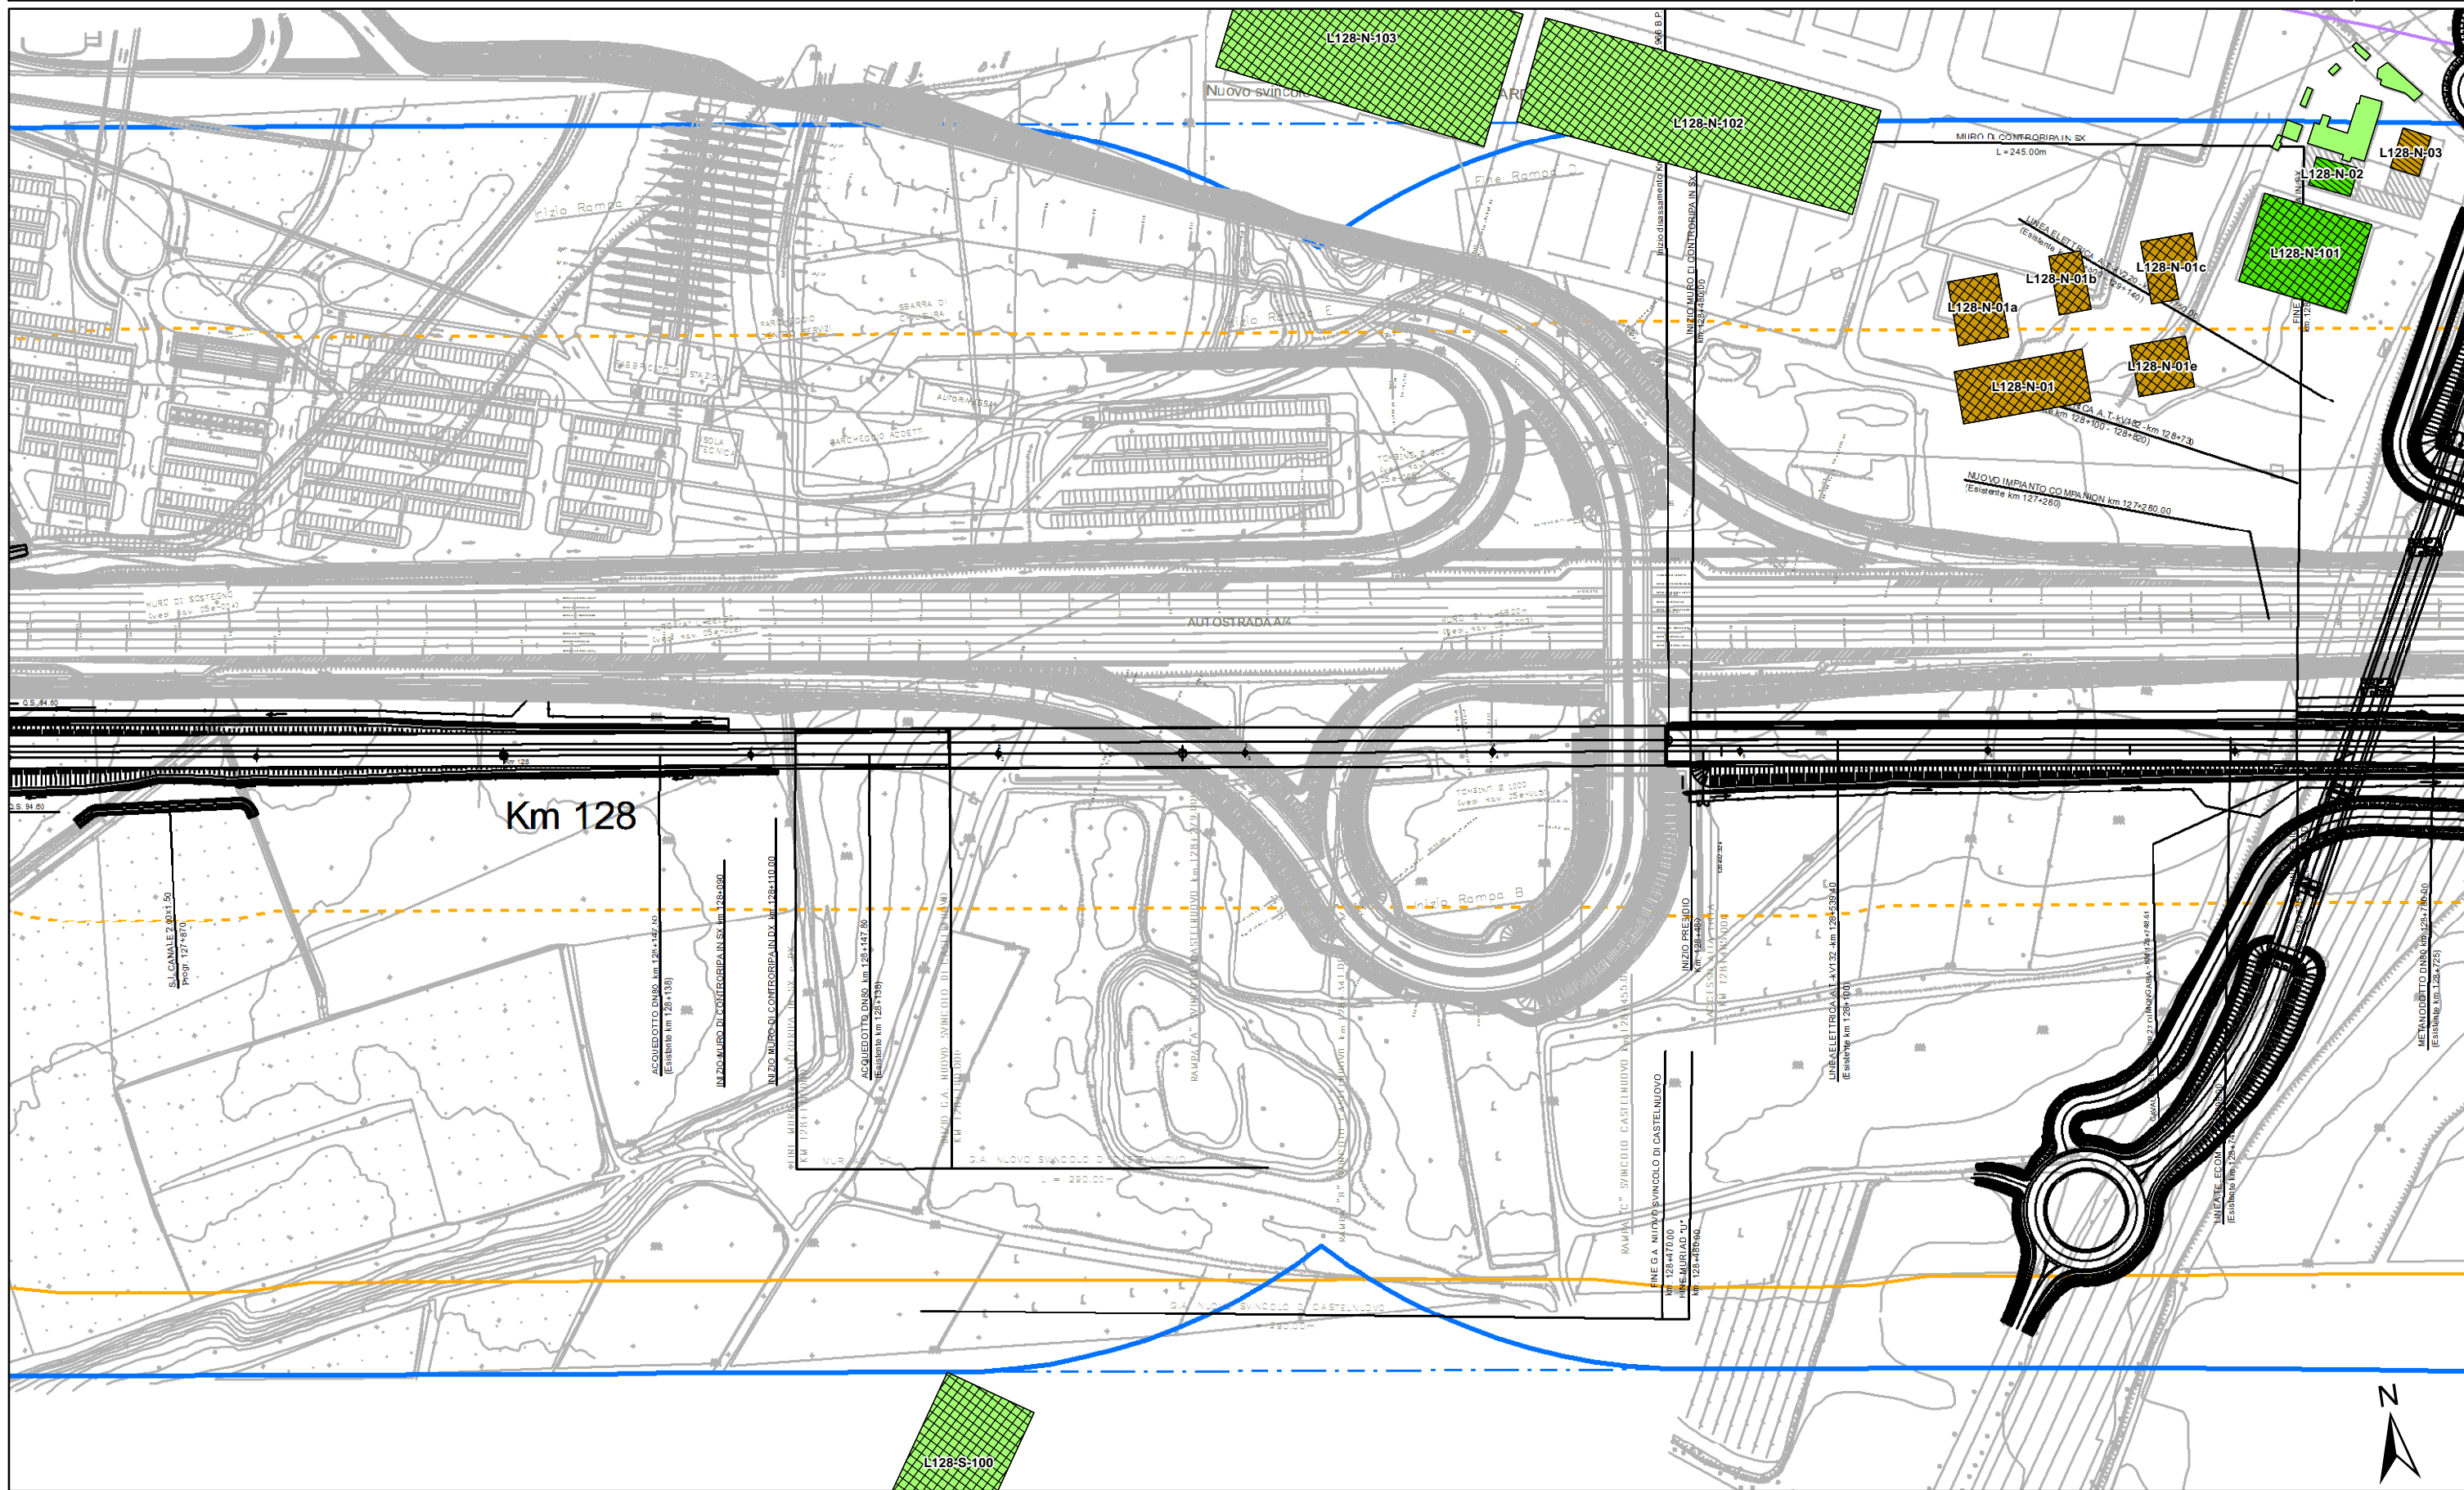

<p>ALTEZZA DEGLI EDIFICI</p> <ul style="list-style-type: none"> h=3.50 m (1 piano) h=7.50 m (2 piani) h=10.50 m (3 piani) h=13.50 m (4 piani) h > 13.50 m (> 4 piani) 	<p>DESTINAZIONE D'USO DEI FABBRICATI</p> <ul style="list-style-type: none"> Residenziali e assimilabili Produttivo (Industria, Artigianato, ...) Servizi per l'istruzione Commercio, uffici e terziario 	<p>Edifici di culto</p> <p>Edificio dismesso o rudere</p> <p>Servizi Sanitari</p> <p>Altro (magazzino, baracca, ...)</p> <p>Edifici in demolizione</p>	<p>Aree di espansione</p> <p>Fasce di pertinenza AC/AV/IC:</p> <ul style="list-style-type: none"> Fascia 100 m Fascia 250 m Fascia 250 m in galleria 	<p>Fasce di pertinenza concorsuali:</p> <ul style="list-style-type: none"> A4 A22 Bre.Be.Mi. A21 SP236 SP11 	<p>Linea FS Milano-Venezia</p> <p>Linea FS Brescia-Olmeneta</p> <p>Linea FS Brescia-Parma</p>
--	---	---	--	---	--

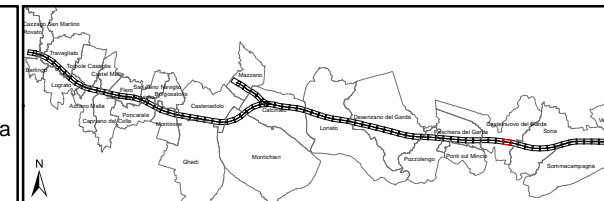

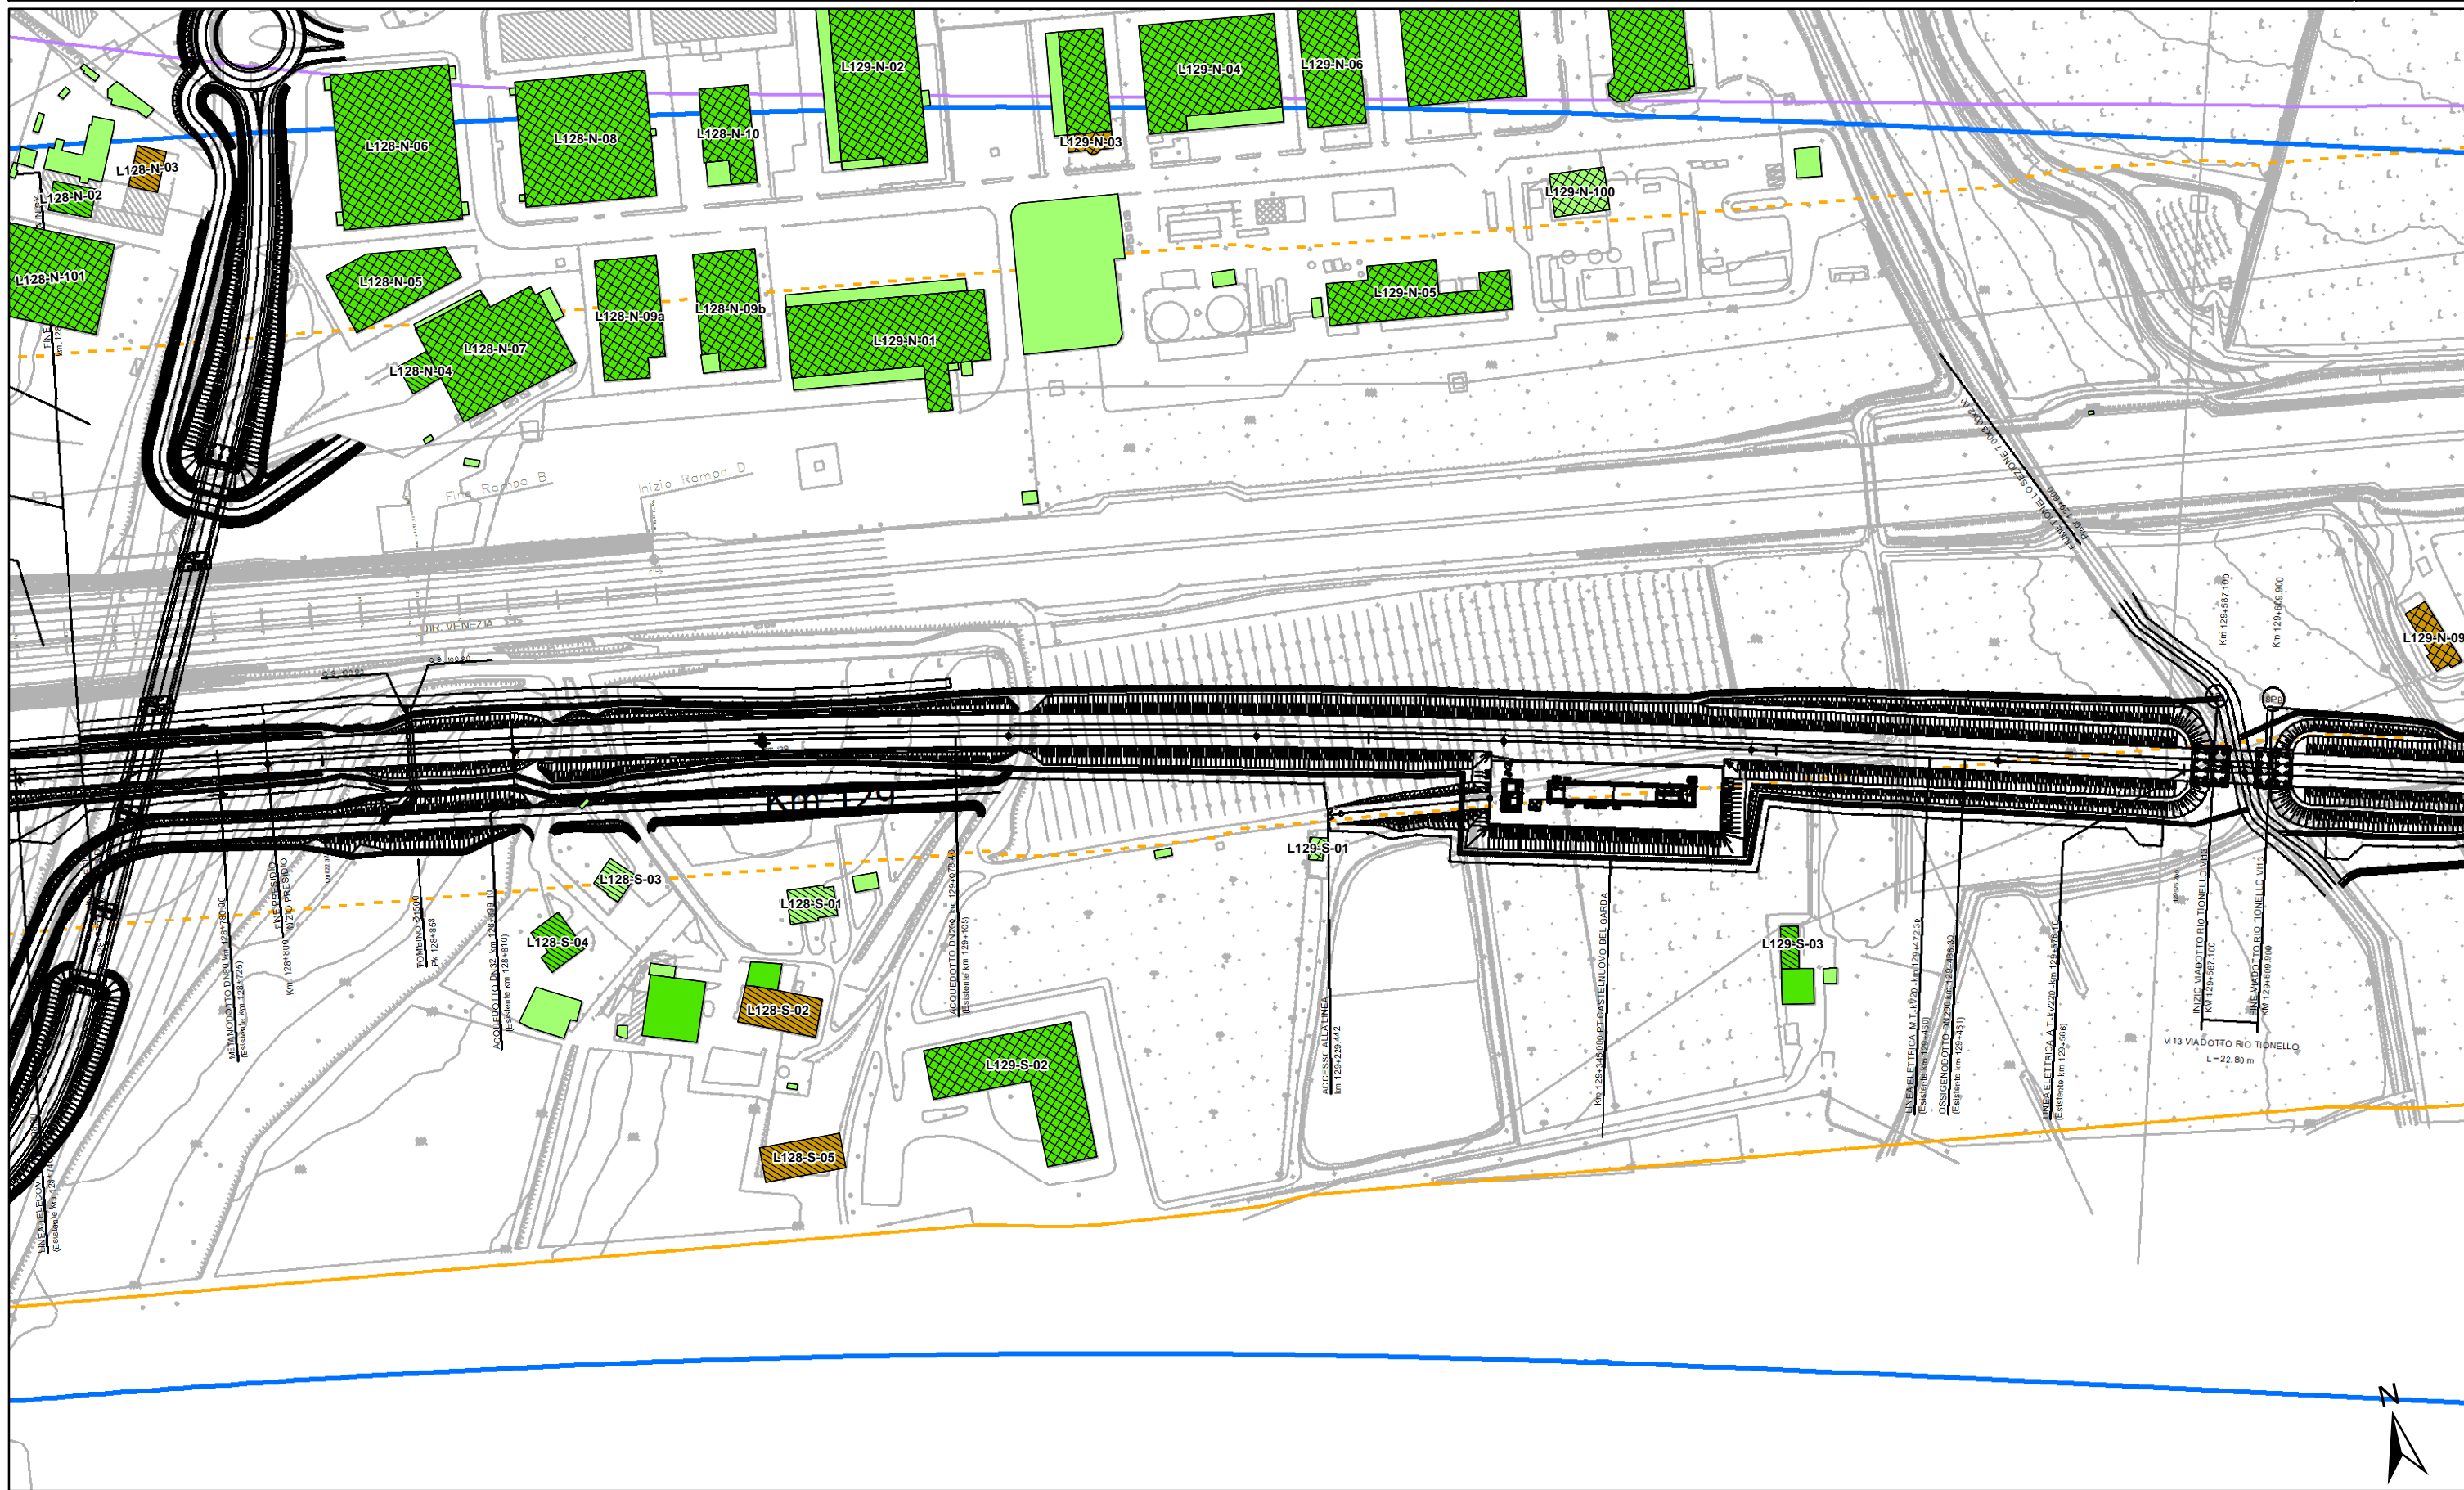

ALTEZZA DEGLI EDIFICI

	h=3.50 m (1 piano)		h=13.50 m (4 piani)
	h=7.50 m (2 piani)		h > 13.50 m (> 4 piani)
	h=10.50 m (3 piani)		


DESTINAZIONE D'USO DEI FABBRICATI


	Residenziali e assimilabili
	Produttivo (Industria, Artigianato, ...)
	Servizi per l'istruzione
	Commercio, uffici e terziario

	Edifici di culto
	Edificio dismesso o rudere
	Servizi Sanitari
	Altro (magazzino, baracca, ...)
	Edifici in demolizione

	Aree di espansione
Fasce di pertinenza AC/AV/IC:	
	Fascia 100 m
	Fascia 250 m
	Fascia 250 m in galleria

Fasce di pertinenza concorsuali:			
	A4		A22
	Bre.Be.Mi.		SP236
	A21		SP11
	Linea FS Milano-Venezia		IC Brescia Ovest
	Linea FS Brescia-Olmeneta		Linea FS Brescia-Parma

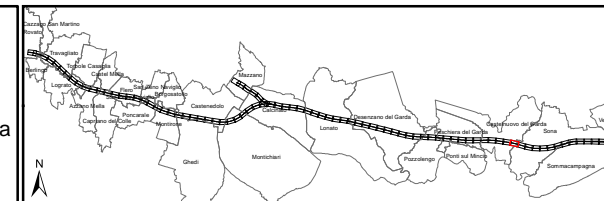

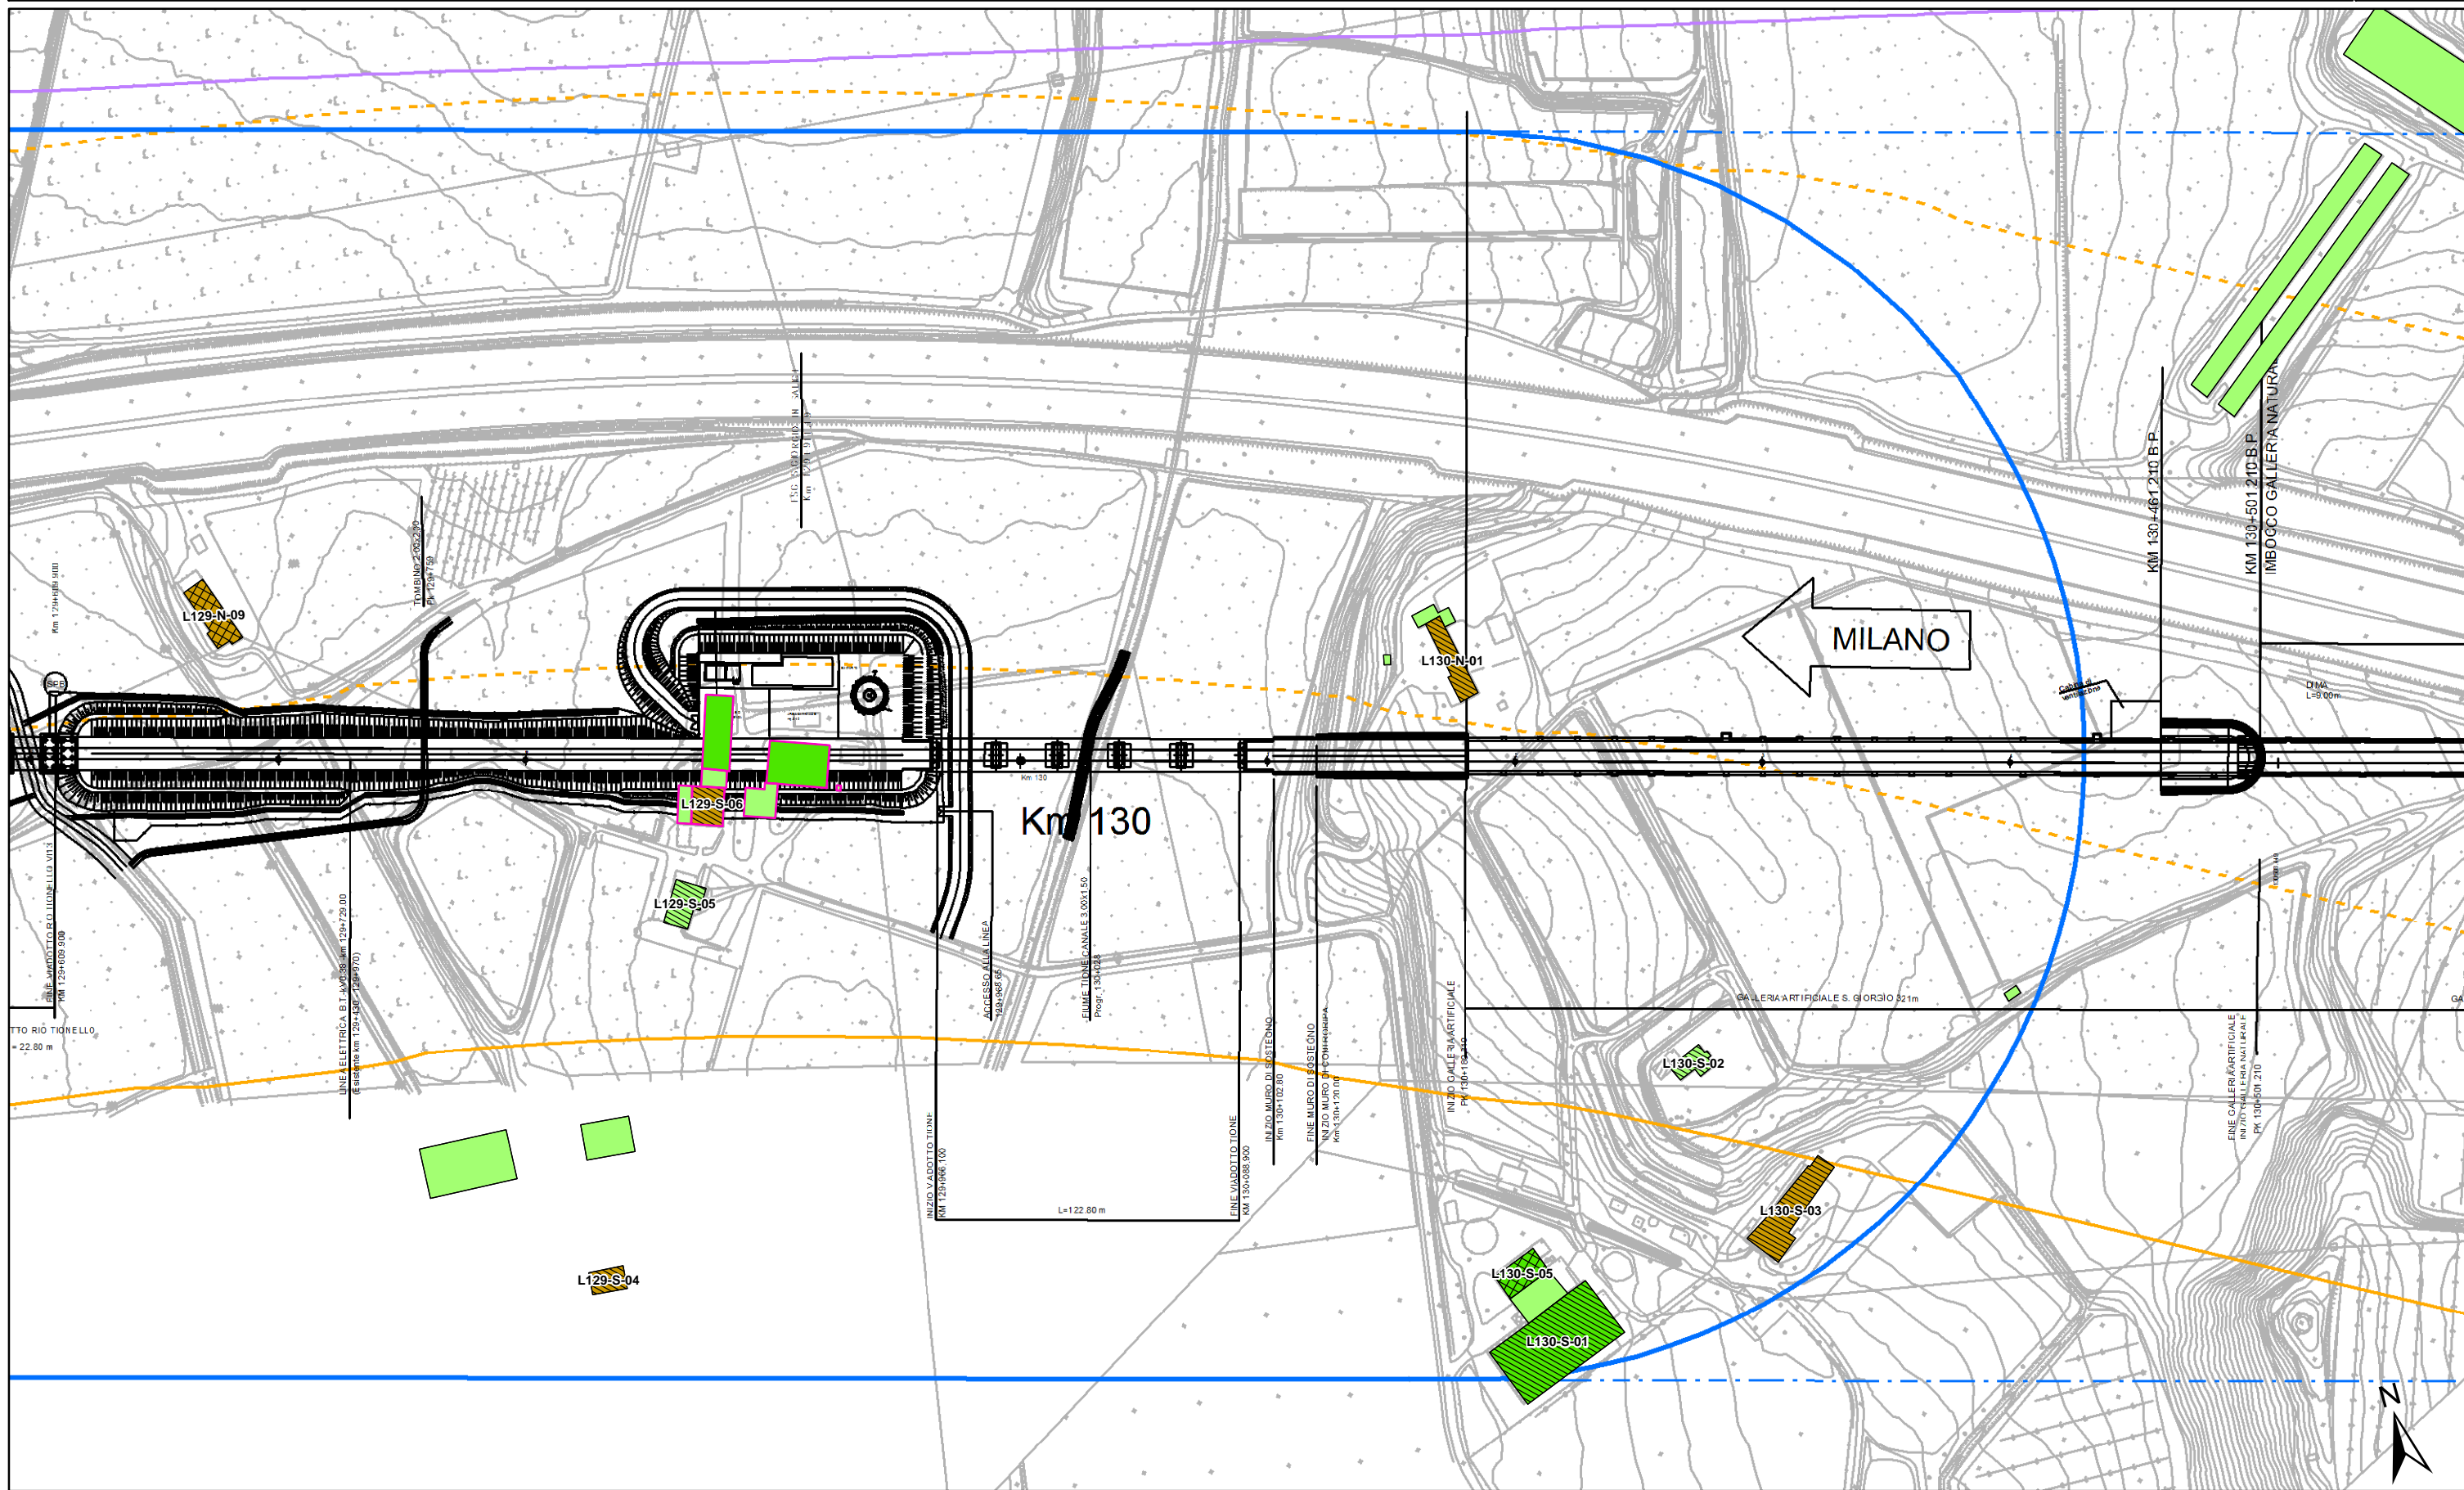

ALTEZZA DEGLI EDIFICI

- h=3.50 m (1 piano)
- h=13.50 m (4 piani)
- h=7.50 m (2 piani)
- h > 13.50 m (> 4 piani)
- h=10.50 m (3 piani)

DESTINAZIONE D'USO DEI FABBRICATI

- Residenziali e assimilabili
- Produttivo (Industria, Artigianato, ...)
- Servizi per l'istruzione
- Commercio, uffici e terziario
- Edifici di culto
- Edificio dismesso o rudere
- Servizi Sanitari
- Altro (magazzino, baracca, ...)
- Edifici in demolizione

Fasce di pertinenza AC/AV/IC:


- Fascia 100 m
- Fascia 250 m
- Fascia 250 m in galleria


Fasce di pertinenza concorsuali:

- A4
- A22
- Bre.Be.Mi.
- A21
- SP236
- SP11

Fasce di pertinenza concorsuali:

- Linea FS Milano-Venezia
- IC Brescia Ovest
- Linea FS Brescia-Olmeneta
- Linea FS Brescia-Parma

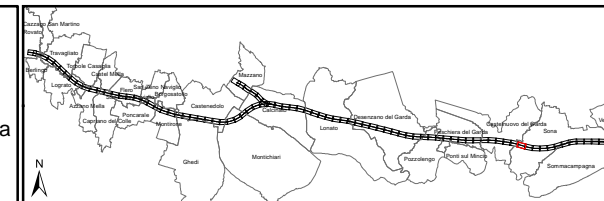

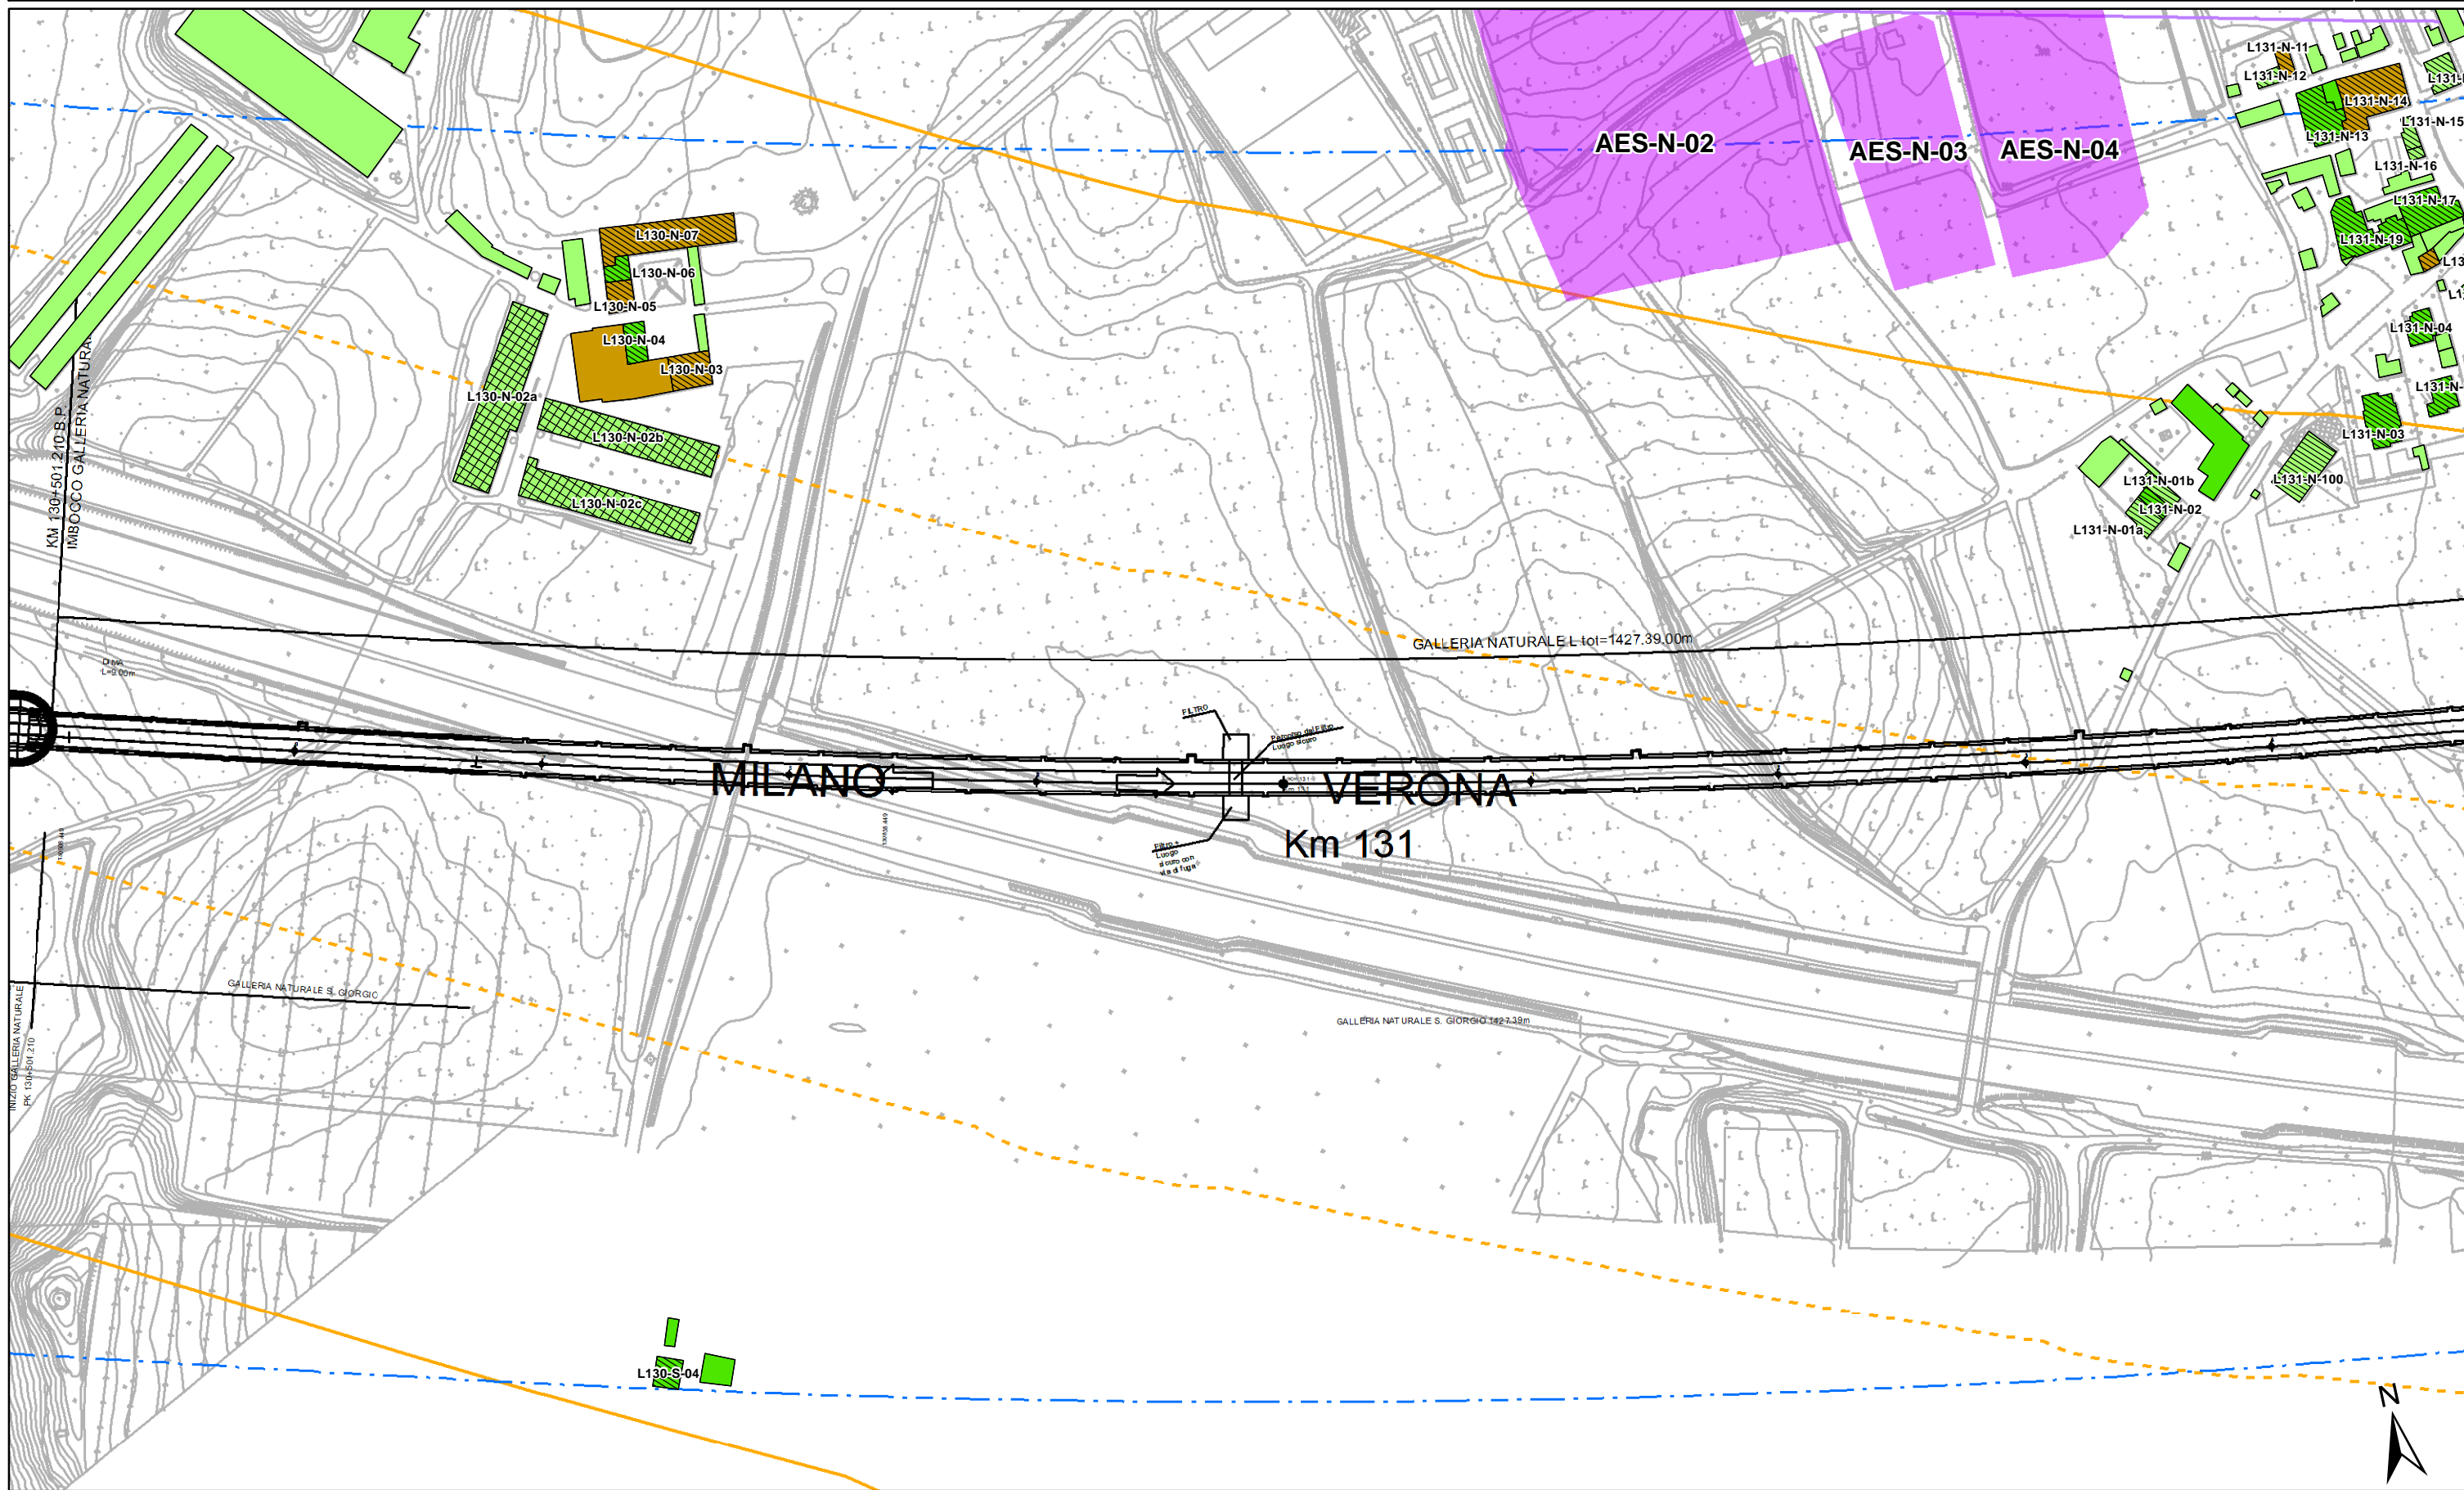

ALTEZZA DEGLI EDIFICI

h=3.50 m (1 piano)	h=13.50 m (4 piani)
h=7.50 m (2 piani)	h > 13.50 m (> 4 piani)
h=10.50 m (3 piani)	


DESTINAZIONE D'USO DEI FABBRICATI


Residenziali e assimilabili	Commercio, uffici e terziario
Produttivo (Industria, Artigianato, ...)	
Servizi per l'istruzione	

Edifici di culto	Edifici in demolizione
Edificio dismesso o rudere	
Servizi Sanitari	
Altro (magazzino, baracca, ...)	

Aree di espansione	Fascia 250 m in galleria
Fasce di pertinenza AC/AV/IC:	
Fascia 100 m	
Fascia 250 m	

A4	A22	Linea FS Milano-Venezia
Bre.Be.Mi.	SP236	IC Brescia Ovest
A21	SP11	Linea FS Brescia-Olmeneta
		Linea FS Brescia-Parma

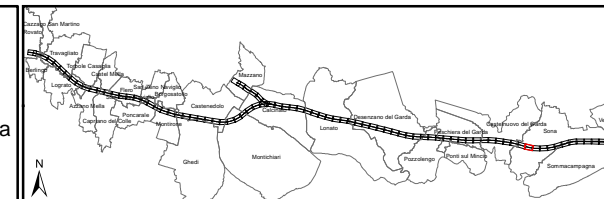

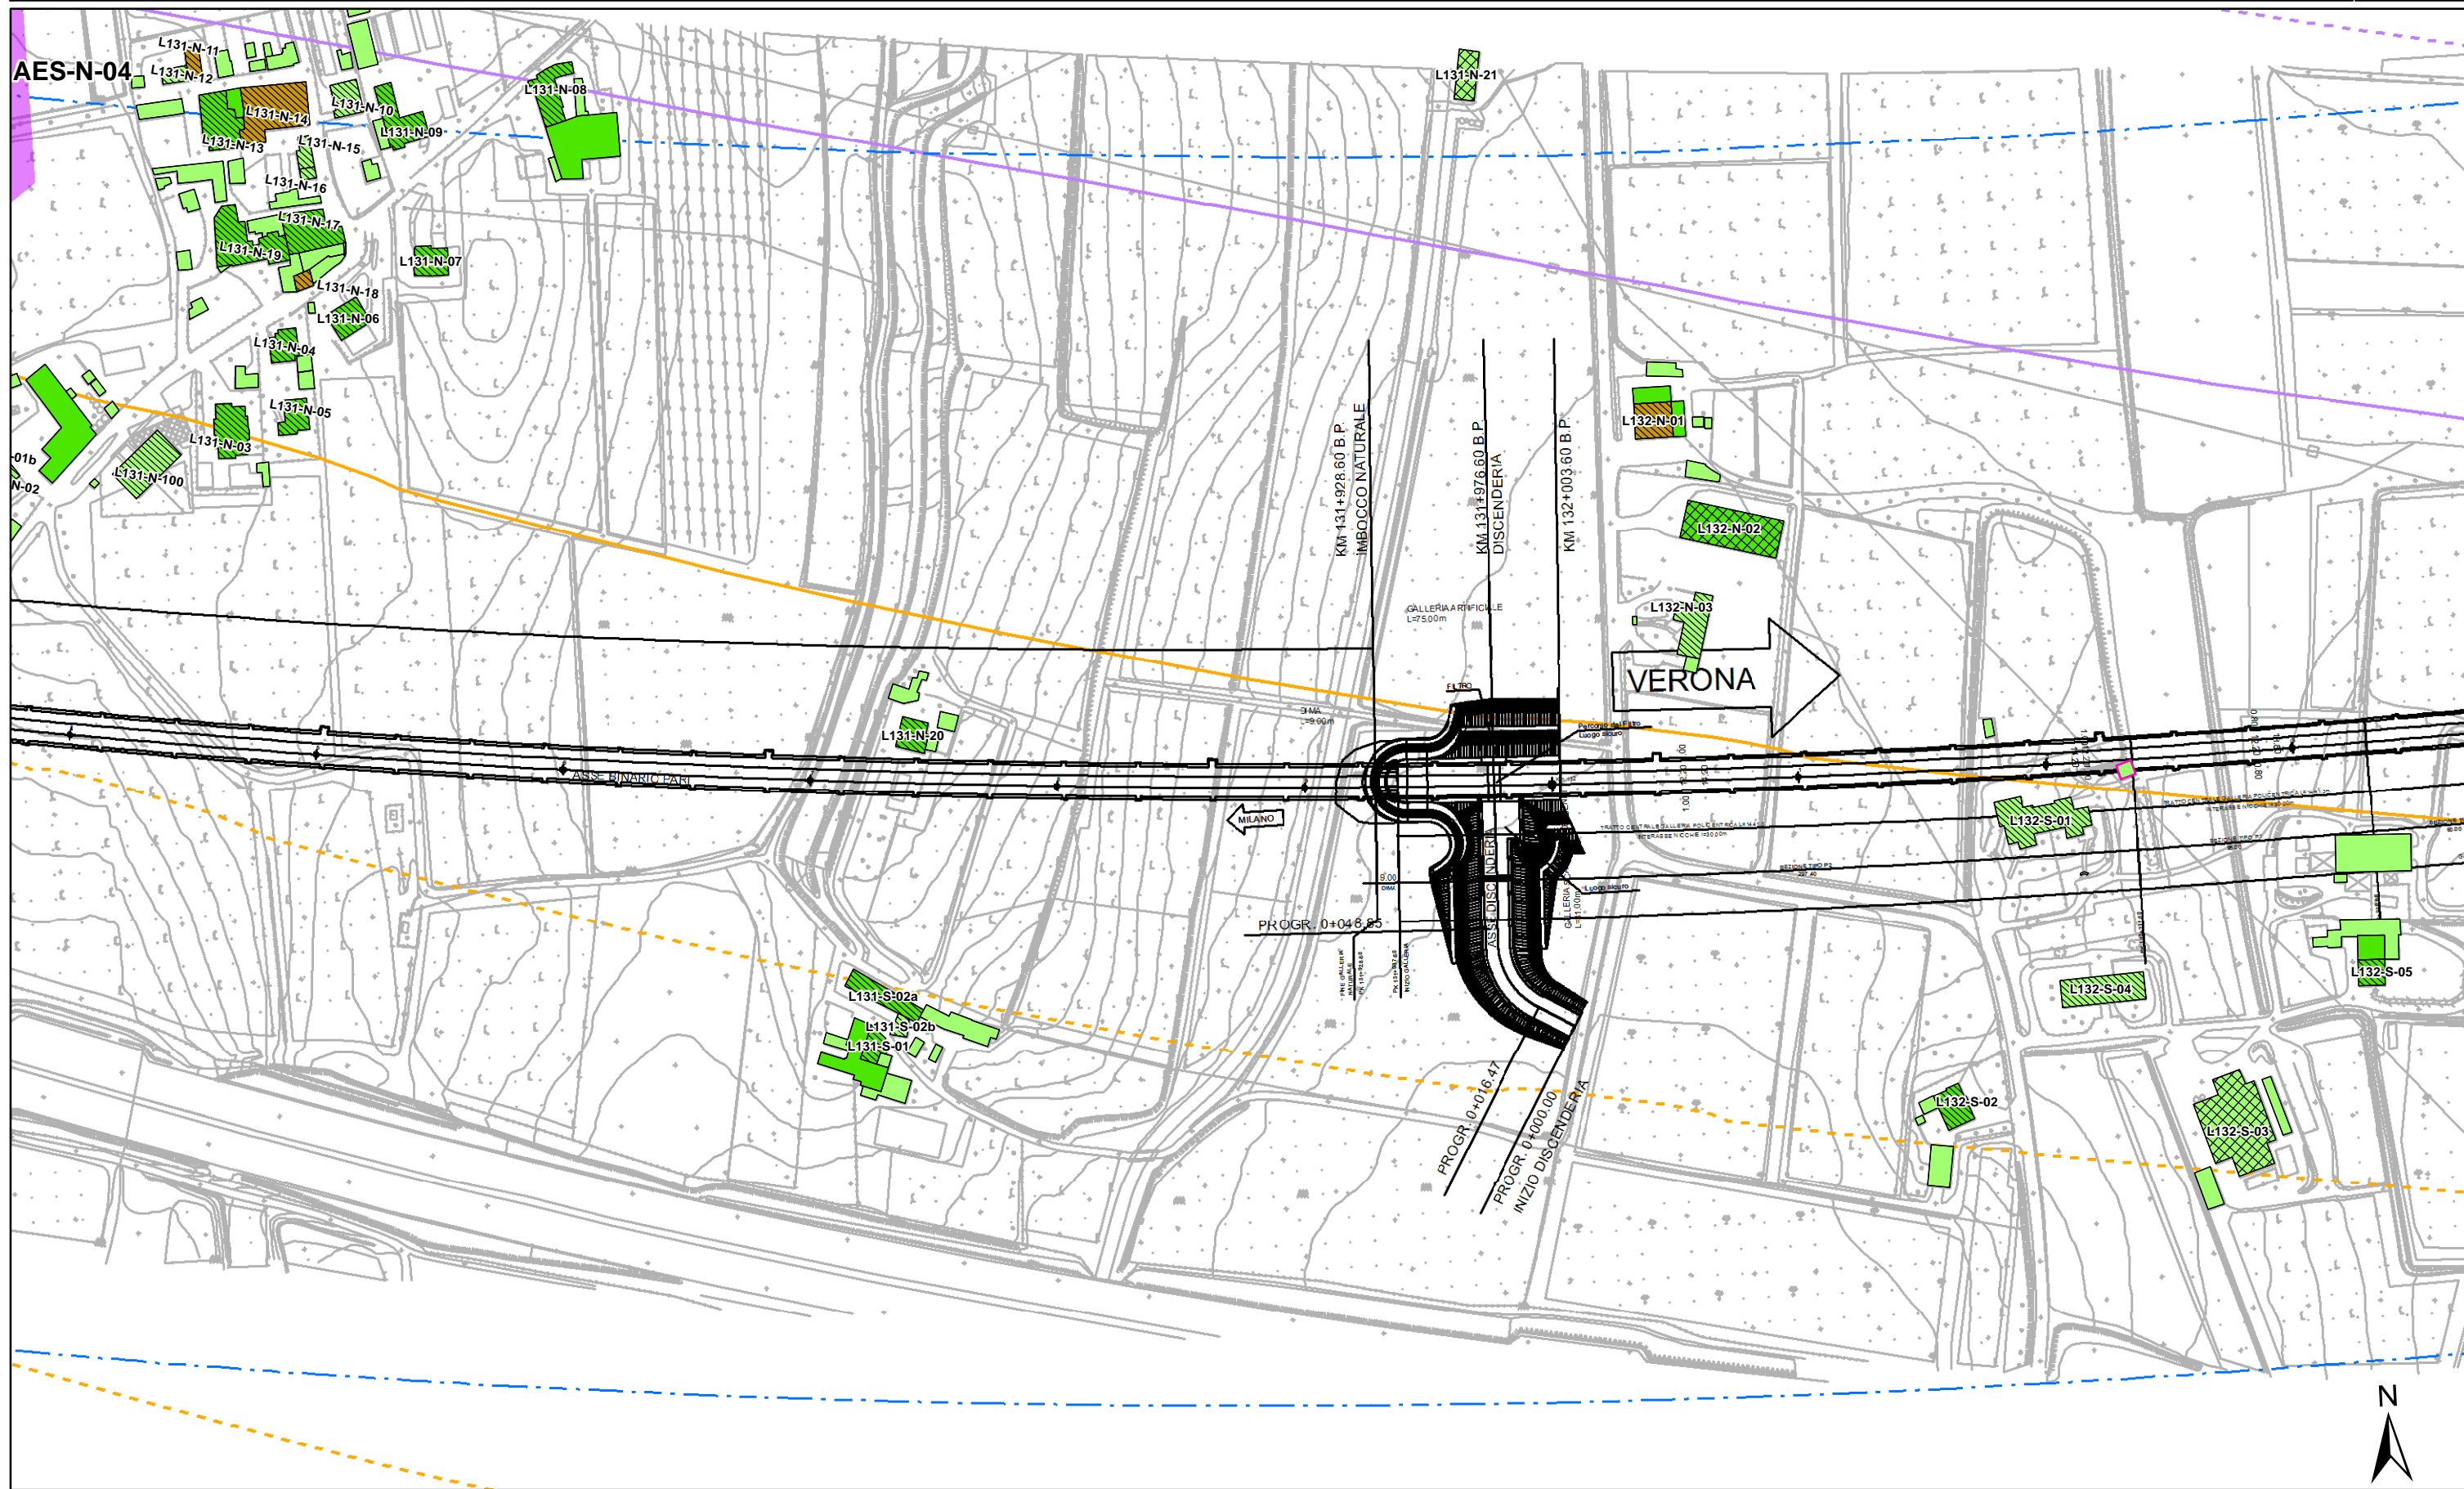

ALTEZZA DEGLI EDIFICI

h=3.50 m (1 piano)	h=13.50 m (4 piani)
h=7.50 m (2 piani)	h > 13.50 m (> 4 piani)
h=10.50 m (3 piani)	

DESTINAZIONE D'USO DEI FABBRICATI

Residenziali e assimilabili	Edifici di culto
Produttivo (Industria, Artigianato, ...)	Edificio dismesso o rudere
Servizi per l'istruzione	Servizi Sanitari
Commercio, uffici e terziario	Altro (magazzino, baracca, ...)
	Edifici in demolizione


Aree di espansione	Fascia 100 m
Fascia di pertinenza AC/AV/IC: A4	Fascia 250 m
Bre.Be.Mi.	Fascia 250 m in galleria
A21	


Fasce di pertinenza concorsuali:

Linea FS Milano-Venezia
A22
SP236
Linea FS Brescia-Olmeneta
SP11
Linea FS Brescia-Parma


Fasce di pertinenza concorsuali:


Linea FS Milano-Venezia
A22
SP236
Linea FS Brescia-Olmeneta
SP11
Linea FS Brescia-Parma

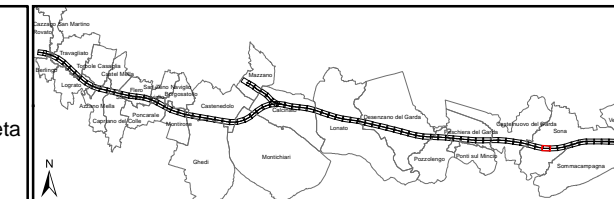

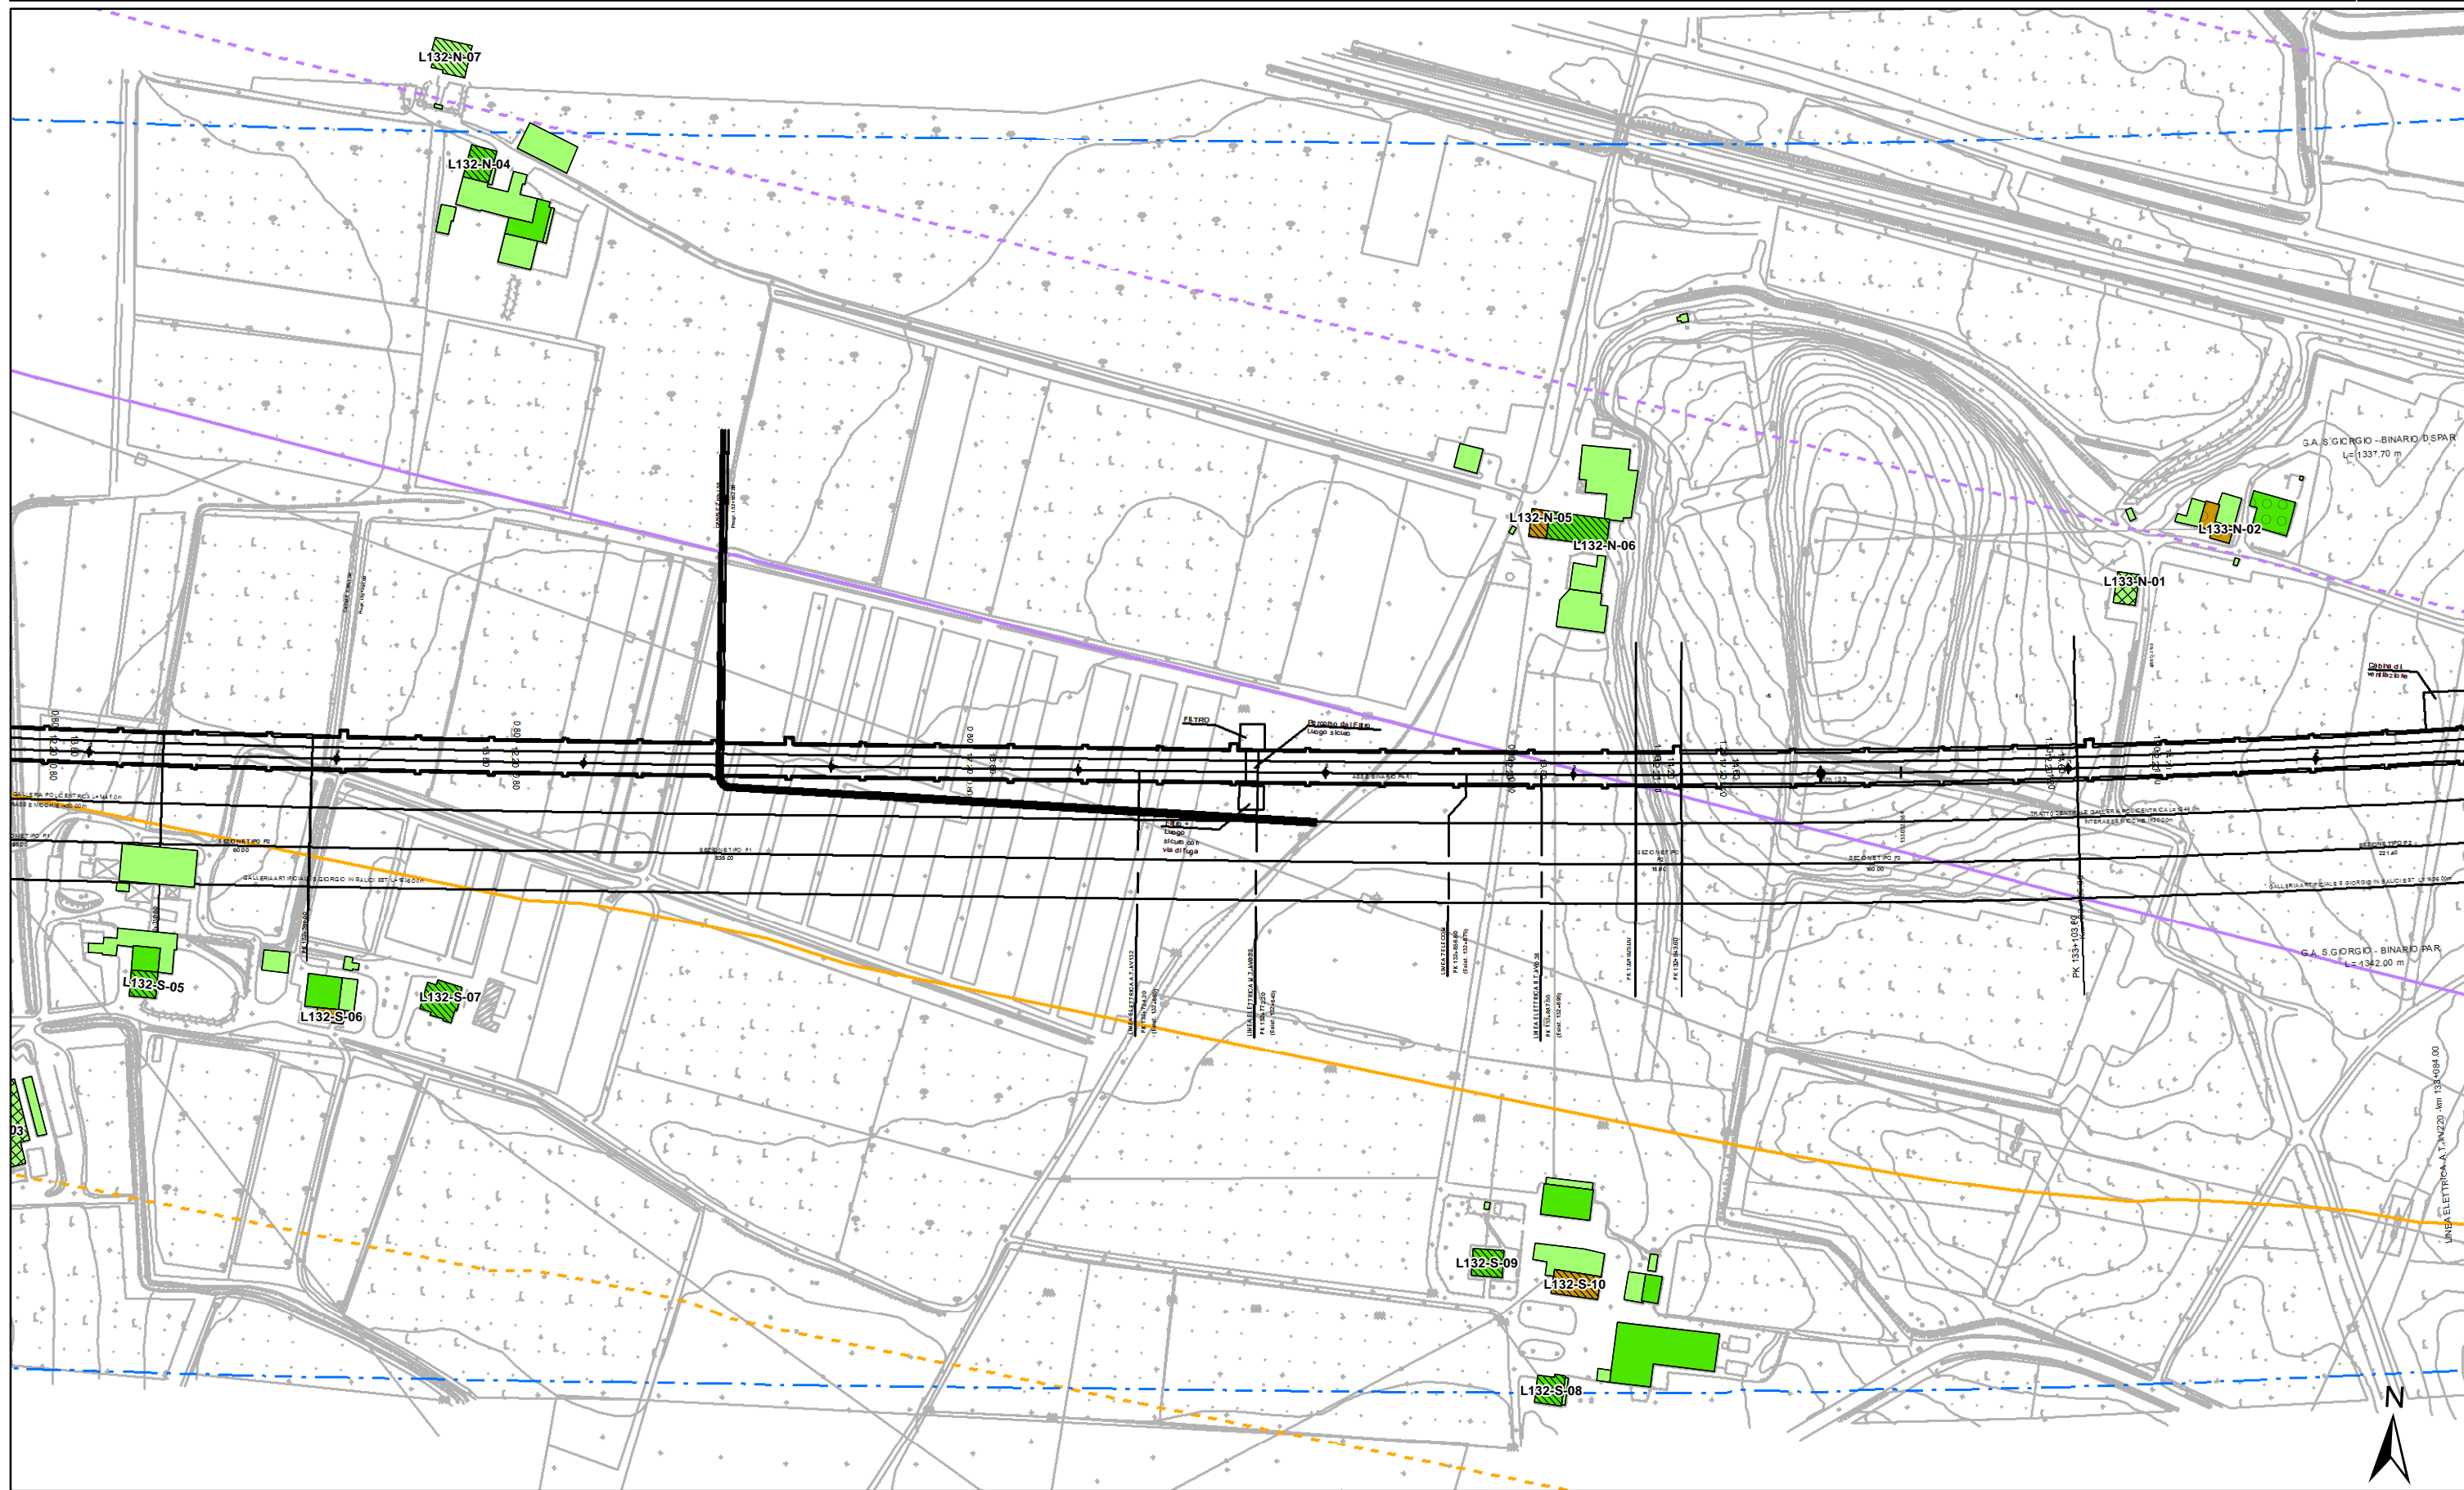


<p>ALTEZZA DEGLI EDIFICI</p> <ul style="list-style-type: none"> h=3.50 m (1 piano) h=7.50 m (2 piani) h=10.50 m (3 piani) h=13.50 m (4 piani) h > 13.50 m (> 4 piani) 	<p>DESTINAZIONE D'USO DEI FABBRICATI</p> <ul style="list-style-type: none"> Residenziali e assimilabili Produttivo (Industria, Artigianato, ...) Servizi per l'istruzione Commercio, uffici e terziario Edifici di culto Edificio dismesso o rudere Servizi Sanitari Altro (magazzino, baracca, ...) Edifici in demolizione 	<p>Fasce di pertinenza AC/AV/IC:</p> <ul style="list-style-type: none"> Fascia 100 m Fascia 250 m Fascia 250 m in galleria 	<p>Fasce di pertinenza concorsuali:</p> <ul style="list-style-type: none"> A4 Bre.Be.Mi. A21 A22 SP236 SP11 	<p>Aree di espansione</p> <ul style="list-style-type: none"> Aree di espansione 	<p>Linee ferroviarie:</p> <ul style="list-style-type: none"> Linea FS Milano-Venezia IC Brescia Ovest Linea FS Brescia-Olmeneta Linea FS Brescia-Parma
--	---	---	---	--	--

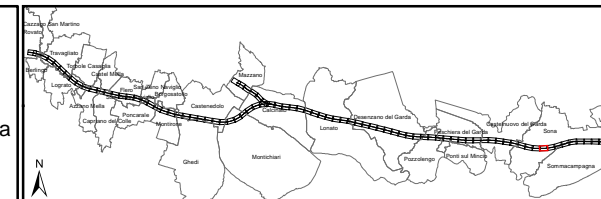

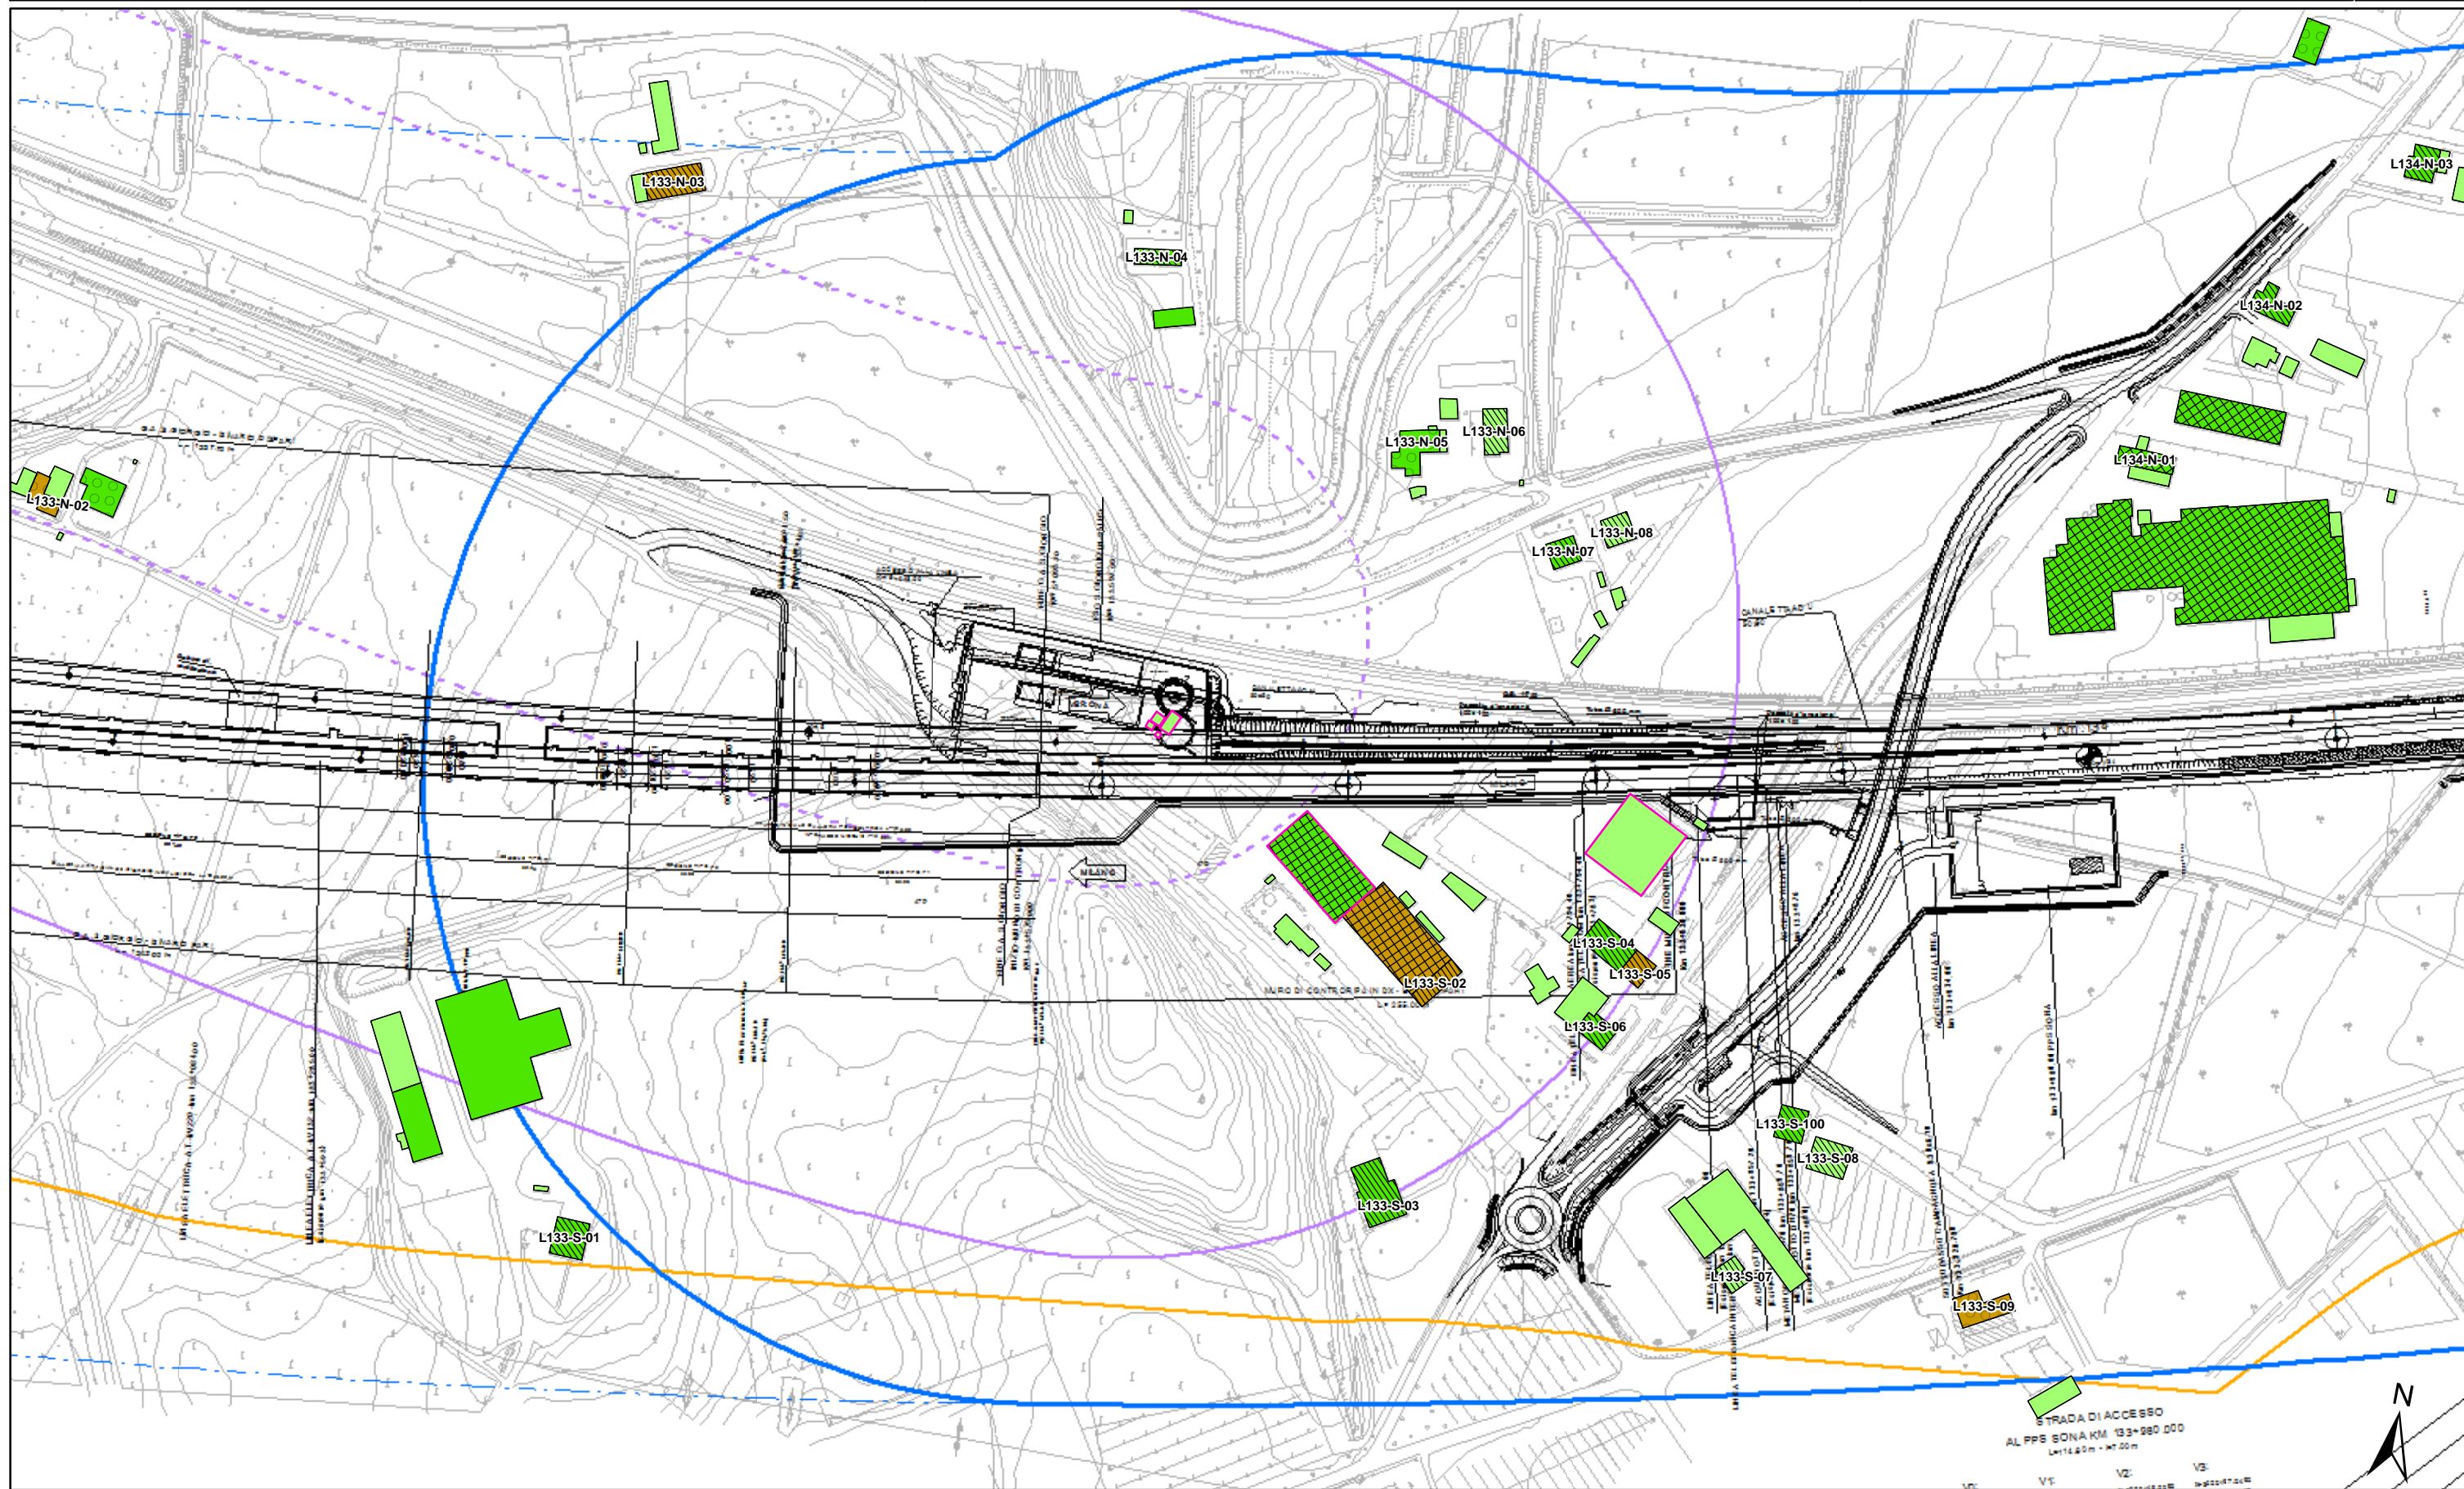

<p>ALTEZZA DEGLI EDIFICI</p> <ul style="list-style-type: none"> h=3.50 m (1 piano) h=7.50 m (2 piani) h=10.50 m (3 piani) h=13.50 m (4 piani) h > 13.50 m (> 4 piani) 	<p>DESTINAZIONE D'USO DEI FABBRICATI</p> <ul style="list-style-type: none"> Residenziali e assimilabili Produttivo (Industria, Artigianato, ...) Servizi per l'istruzione Commercio, uffici e terziario 	<p>Edifici di culto</p> <p>Edificio dismesso o rudere</p> <p>Servizi Sanitari</p> <p>Altro (magazzino, baracca, ...)</p> <p>Edifici in demolizione</p>	<p>Aree di espansione</p> <p>Fasce di pertinenza AC/AV/IC:</p> <ul style="list-style-type: none"> Fascia 100 m Fascia 250 m Fascia 250 m in galleria 	<p>Fasce di pertinenza concorsuali:</p> <ul style="list-style-type: none"> A4 Bre.Be.Mi. A21 A22 SP236 SP11 	<p>Linee FS:</p> <ul style="list-style-type: none"> Linea FS Milano-Venezia IC Brescia Ovest Linea FS Brescia-Olmeneta Linea FS Brescia-Parma
--	--	---	--	--	---

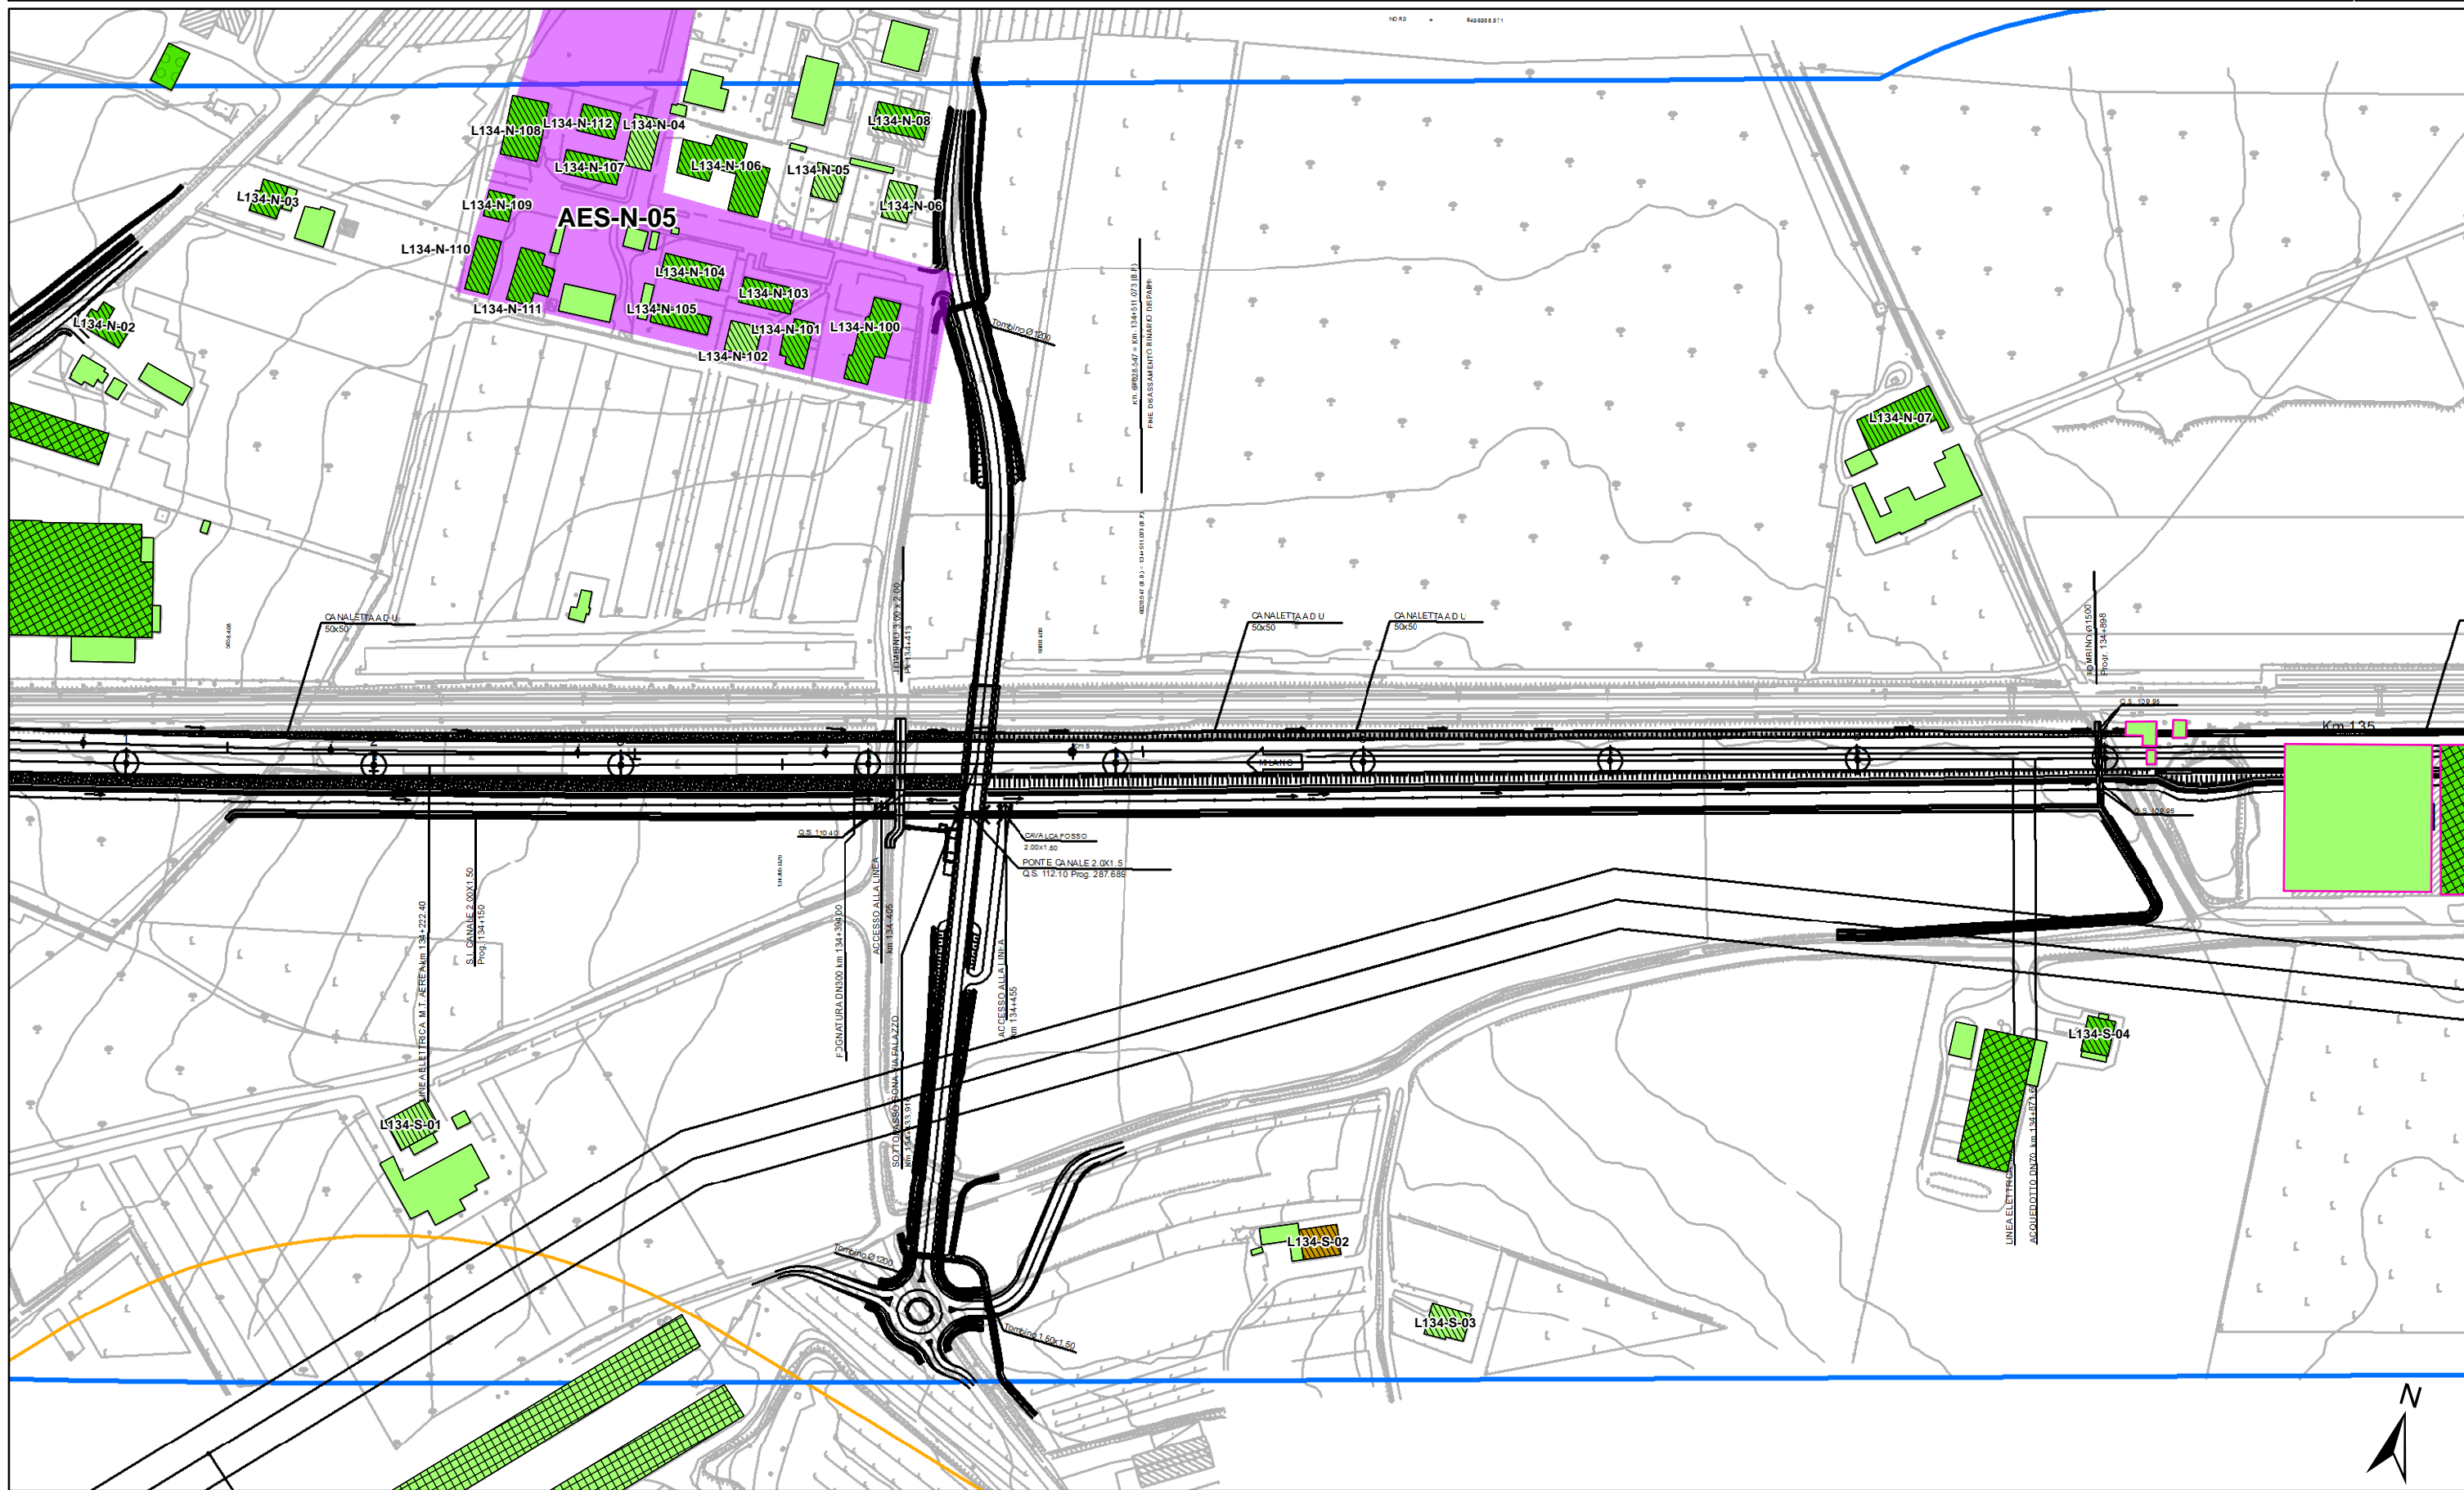

ALTEZZA DEGLI EDIFICI

- h=3.50 m (1 piano)
- h=13.50 m (4 piani)
- h=7.50 m (2 piani)
- h > 13.50 m (> 4 piani)
- h=10.50 m (3 piani)

DESTINAZIONE D'USO DEI FABBRICATI

- Residenziali e assimilabili
- Produttivo (Industria, Artigianato, ...)
- Servizi per l'istruzione
- Commercio, uffici e terziario
- Edifici di culto
- Edificio dismesso o rudere
- Servizi Sanitari
- Altro (magazzino, baracca, ...)
- Edifici in demolizione

Fasce di pertinenza AC/AV/IC:


- Fascia 100 m
- Fascia 250 m
- Fascia 250 m in galleria


Fasce di pertinenza concorsuali:

- A4
- A22
- Bre.Be.Mi.
- A21
- SP236
- SP11

Fasce di pertinenza concorsuali:

- Linea FS Milano-Venezia
- IC Brescia Ovest
- Linea FS Brescia-Olmeneta
- Linea FS Brescia-Parma

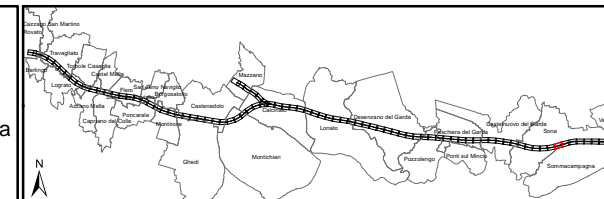

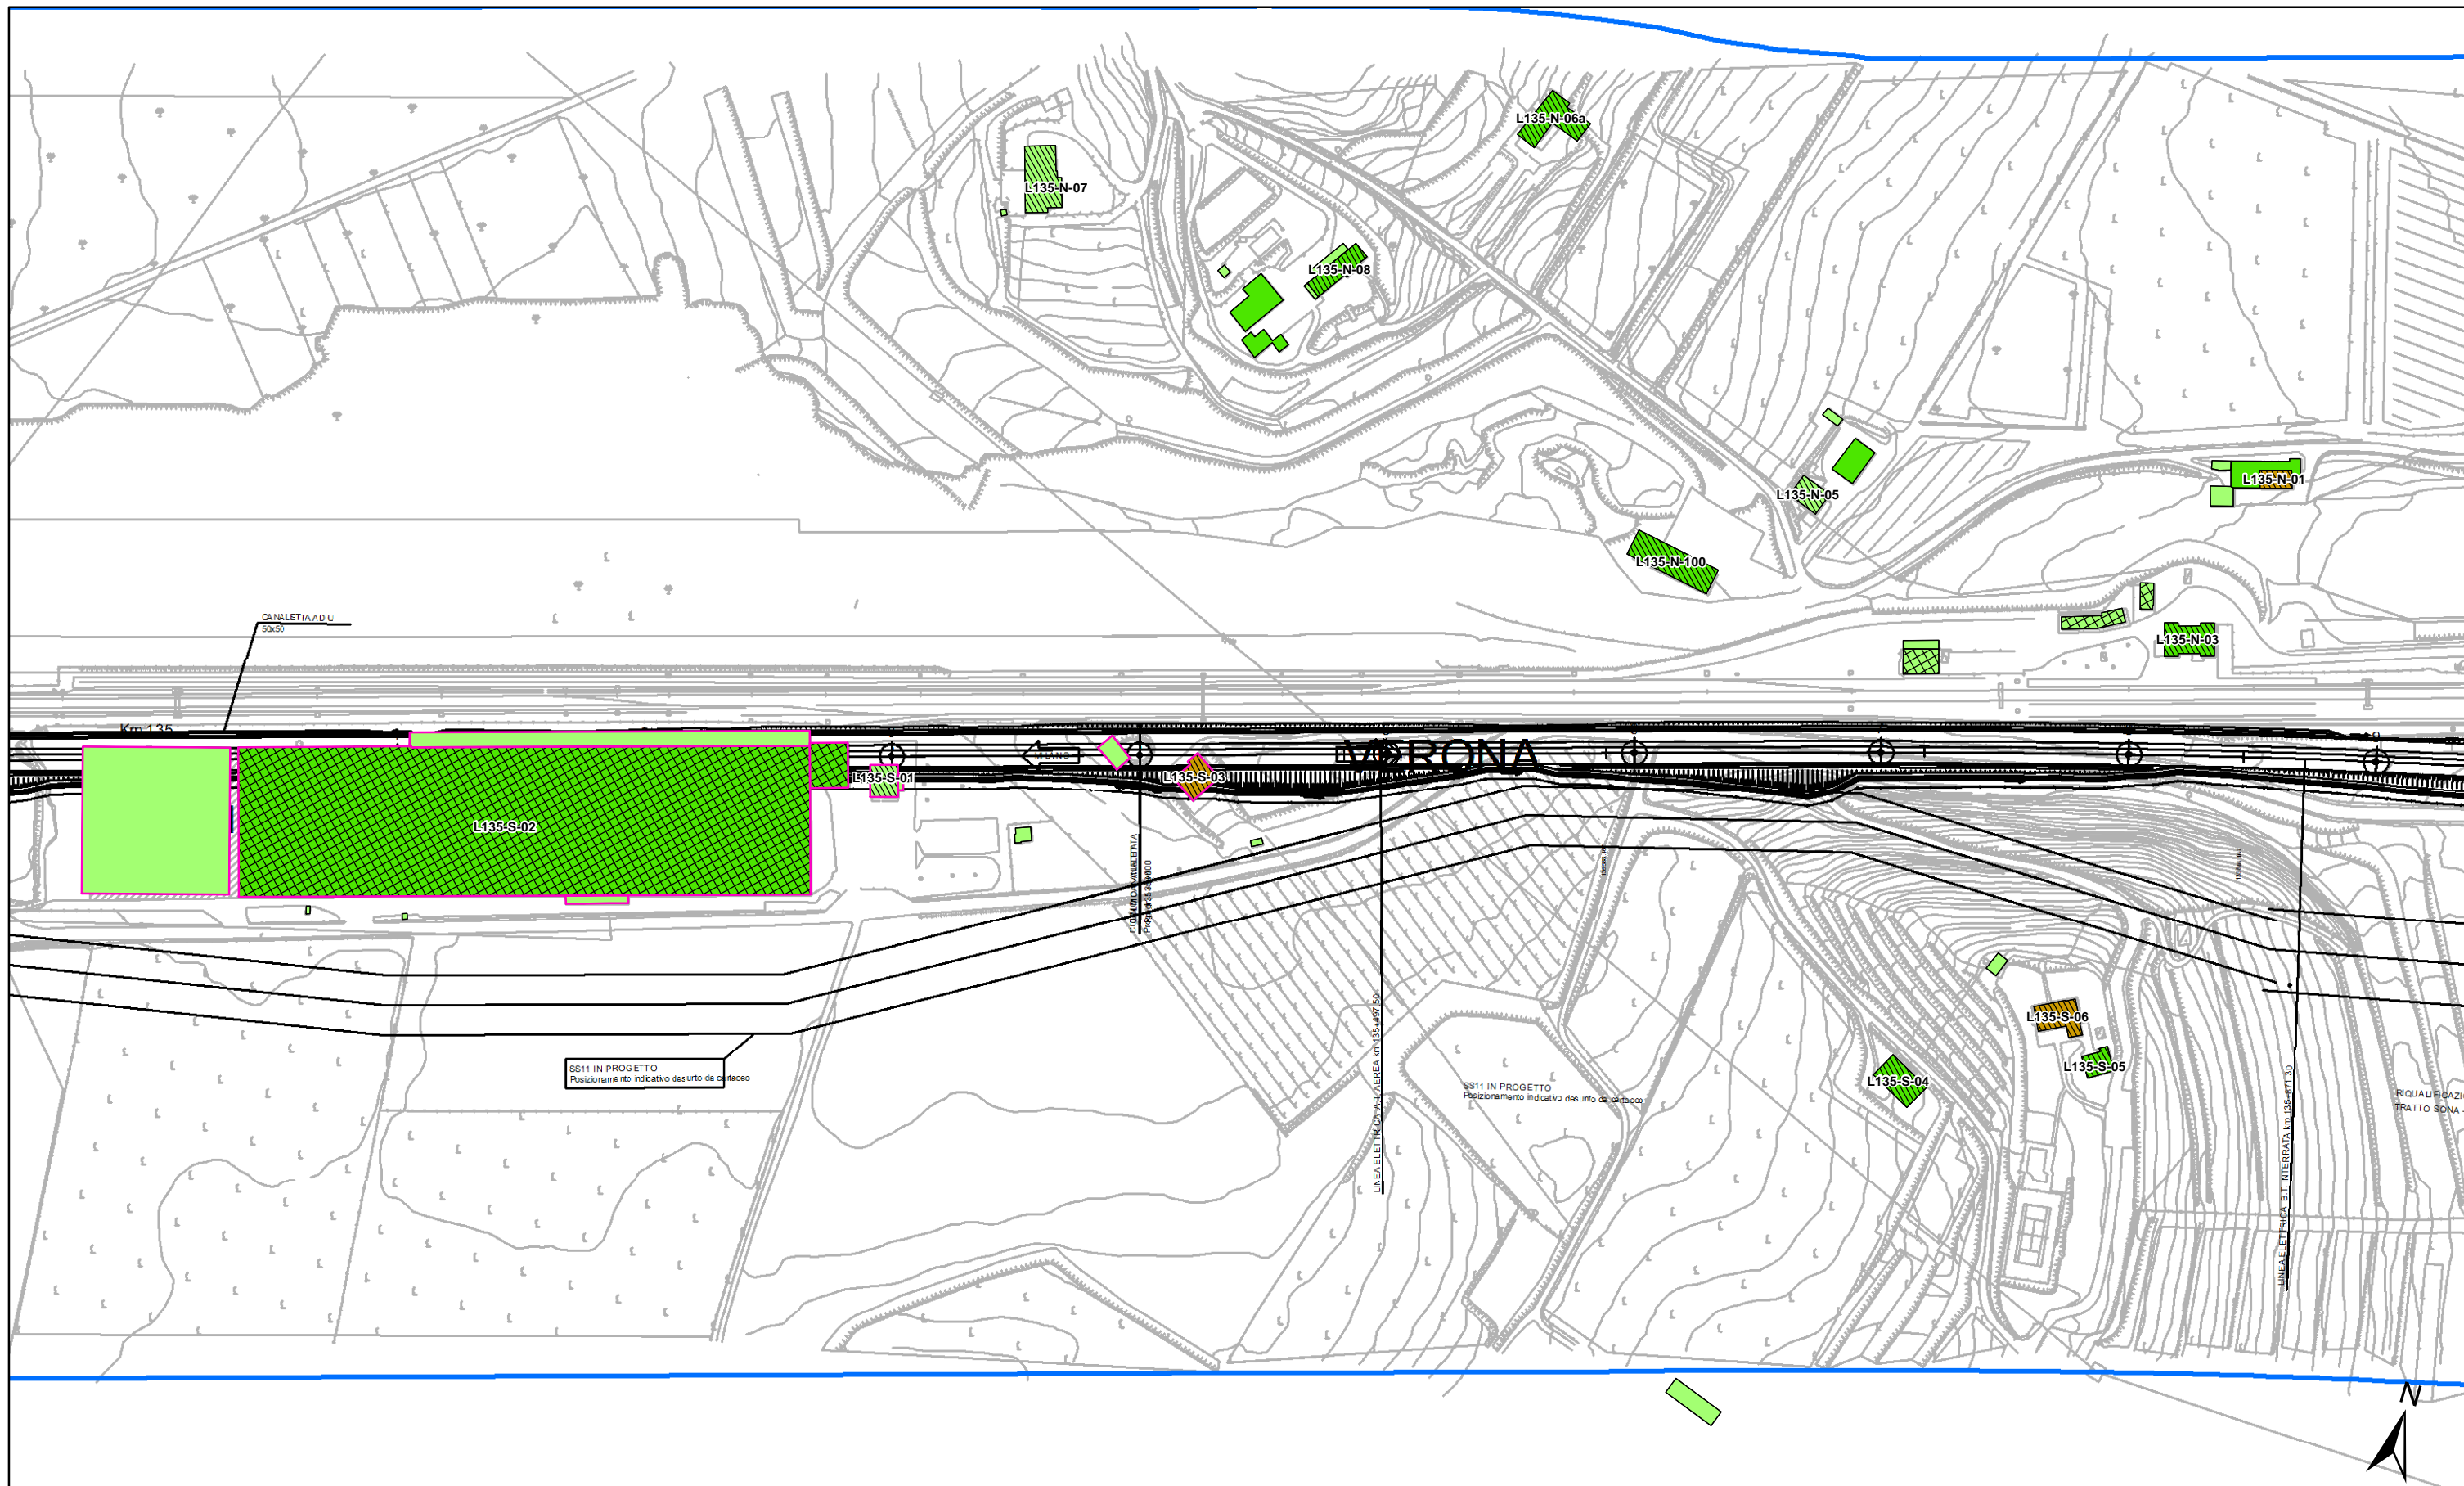

ALTEZZA DEGLI EDIFICI

- h=3.50 m (1 piano)
- h=13.50 m (4 piani)
- h=7.50 m (2 piani)
- h > 13.50 m (> 4 piani)
- h=10.50 m (3 piani)


DESTINAZIONE D'USO DEI FABBRICATI


- Residenziali e assimilabili
- Produttivo (Industria, Artigianato, ...)
- Servizi per l'istruzione
- Commercio, uffici e terziario

- Edifici di culto
- Edificio dismesso o rudere
- Servizi Sanitari
- Altro (magazzino, baracca, ...)
- Edifici in demolizione

- Aree di espansione
- Fasce di pertinenza AC/AV/IC:**
- Fascia 100 m
- Fascia 250 m
- Fascia 250 m in galleria

- Fasce di pertinenza concorsuali:**
- A4
- A22
- Bre.Be.Mi.
- A21
- SP236
- SP11
- Linea FS Milano-Venezia
- IC Brescia Ovest
- Linea FS Brescia-Olmeneta
- Linea FS Brescia-Parma

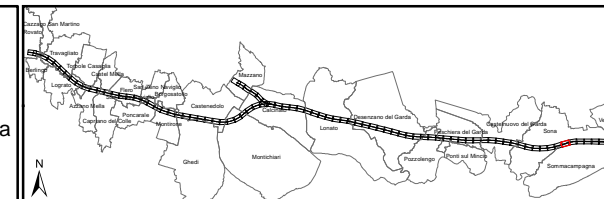

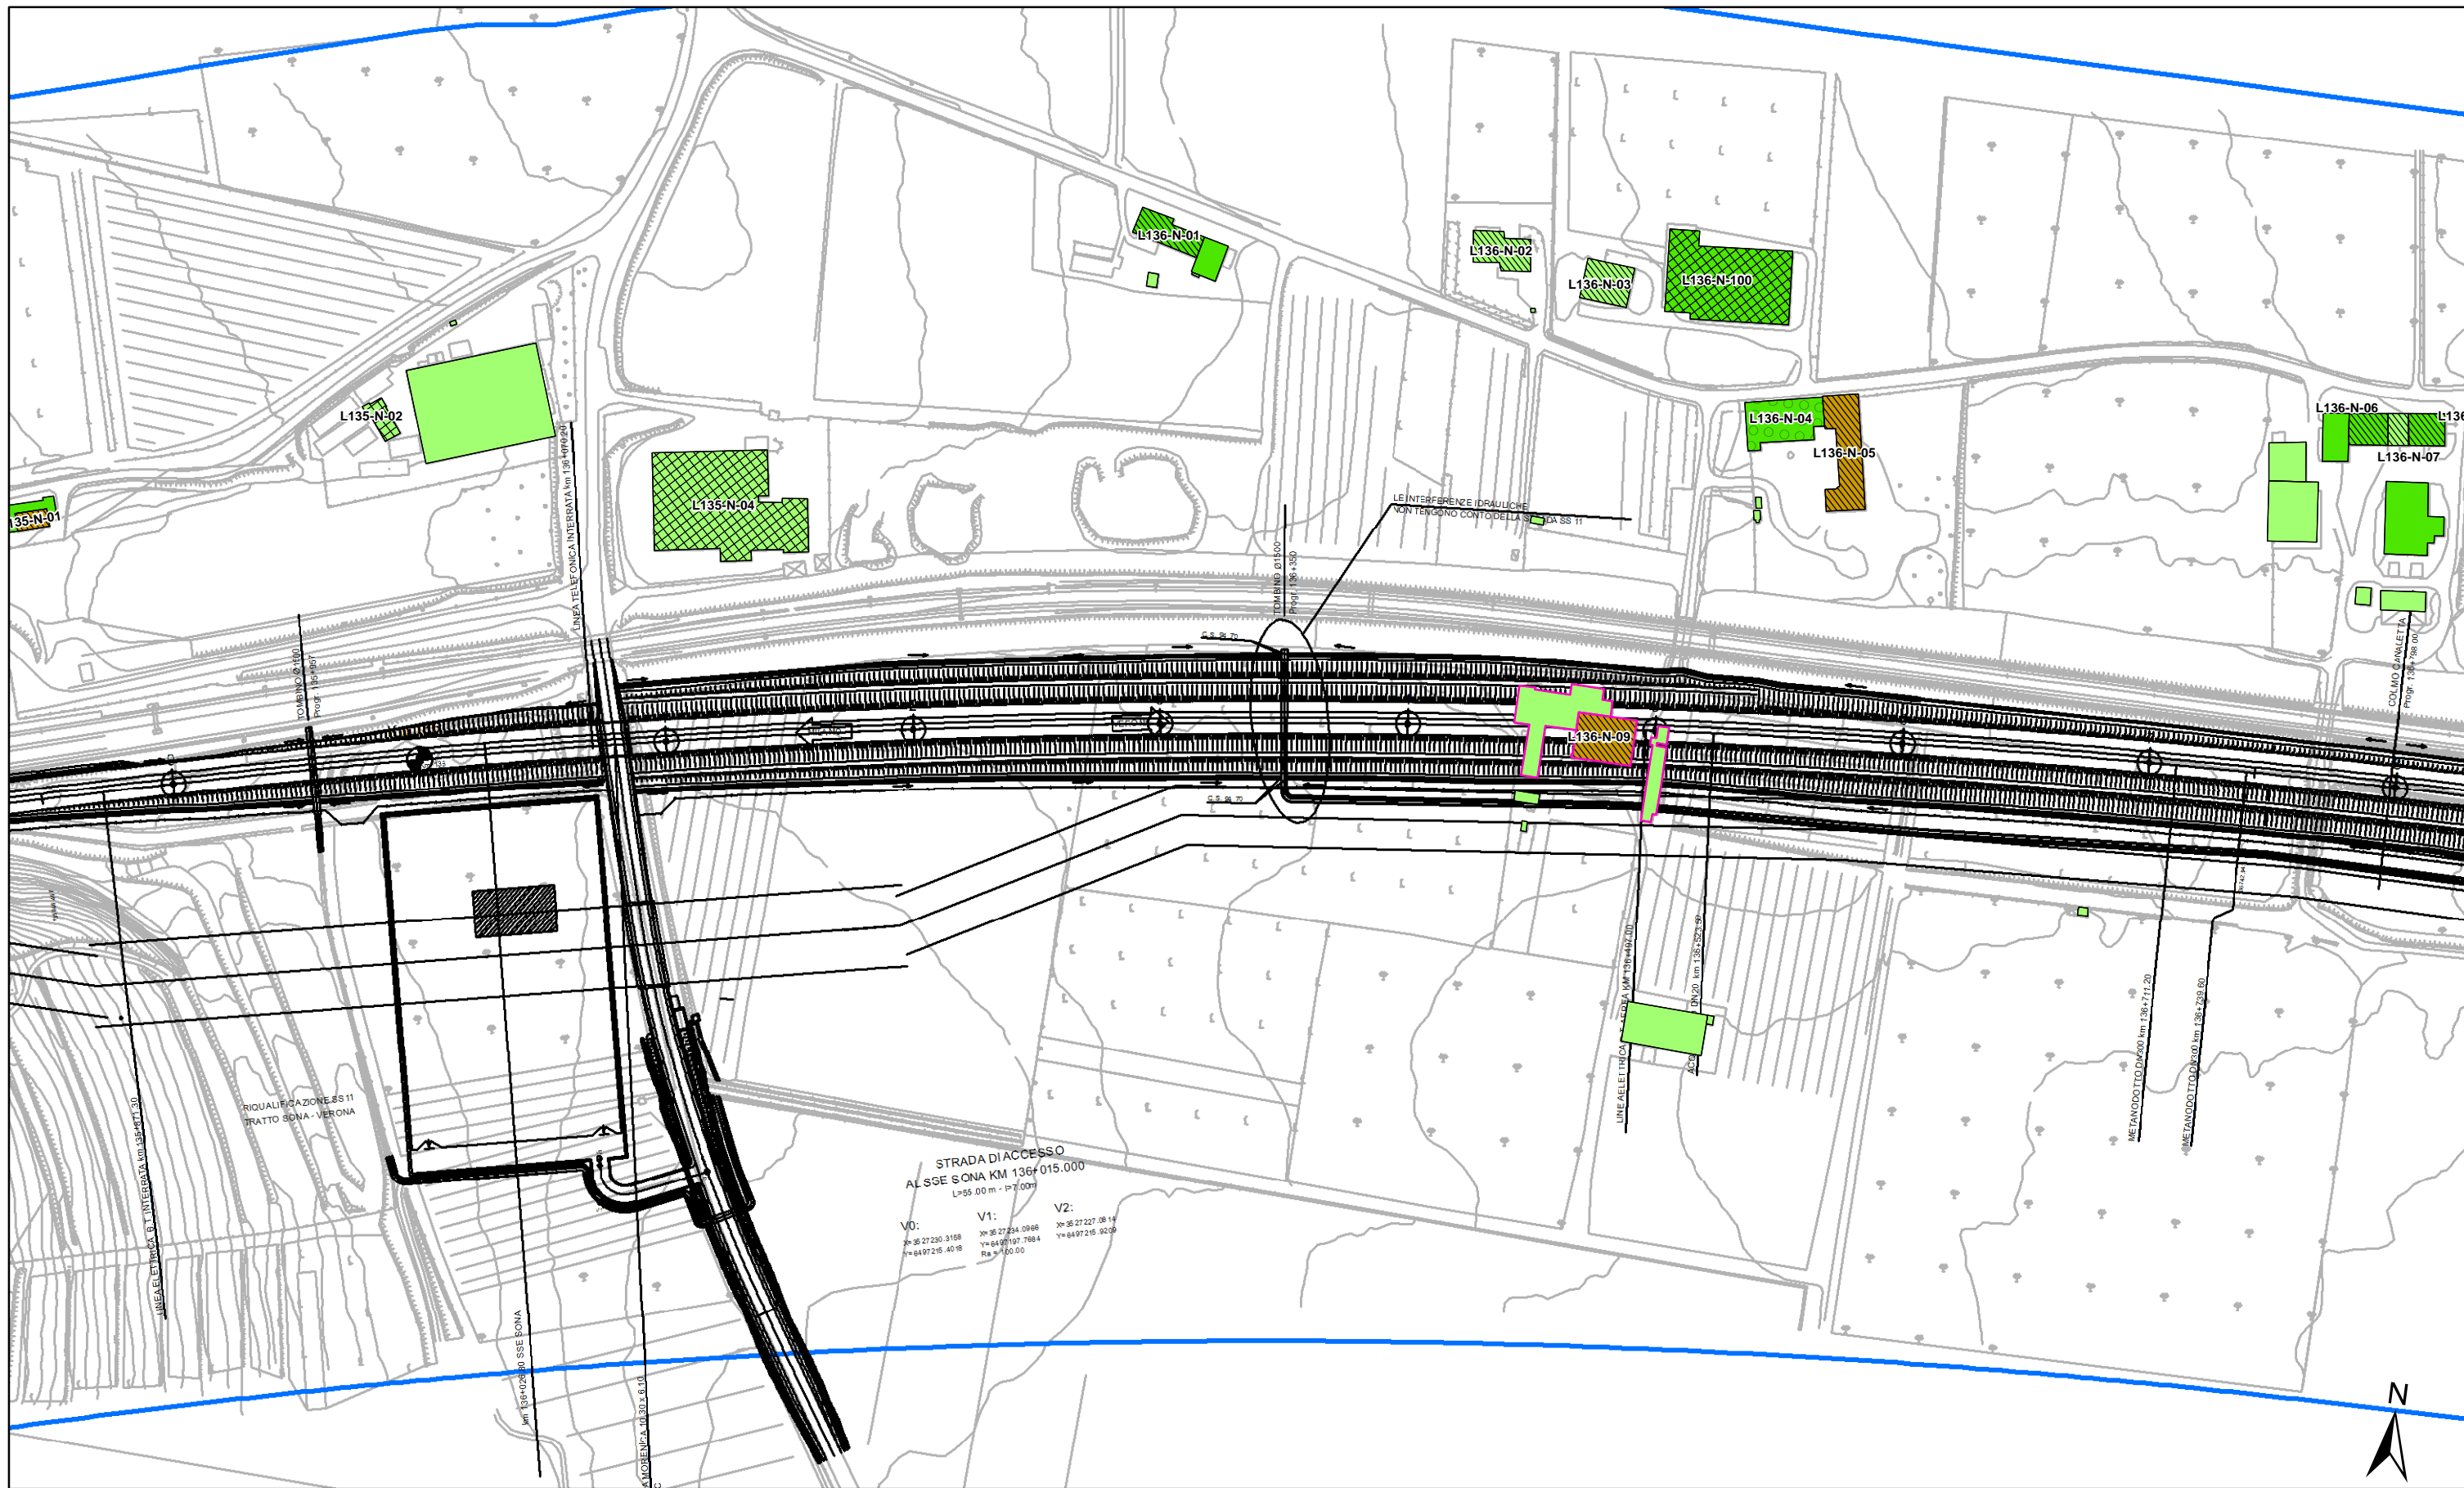

ALTEZZA DEGLI EDIFICI

	h=3.50 m (1 piano)		h=13.50 m (4 piani)
	h=7.50 m (2 piani)		h > 13.50 m (> 4 piani)
	h=10.50 m (3 piani)		

DESTINAZIONE D'USO DEI FABBRICATI


	Residenziali e assimilabili		Edifici di culto
	Produttivo (Industria, Artigianato, ...)		Edificio dismesso o rudere
	Servizi per l'istruzione		Servizi Sanitari
	Commercio, uffici e terziario		Altro (magazzino, baracca, ...)
			Edifici in demolizione


Fasce di pertinenza AC/AV/IC:

	Fascia 100 m
	Fascia 250 m
	Fascia 250 m in galleria

Fasce di pertinenza concorsuali:

	A4		A22		Linea FS Milano-Venezia
	Bre.Be.Mi.		SP236		IC Brescia Ovest
	A21		SP11		Linea FS Brescia-Olmeneta
					Linea FS Brescia-Parma

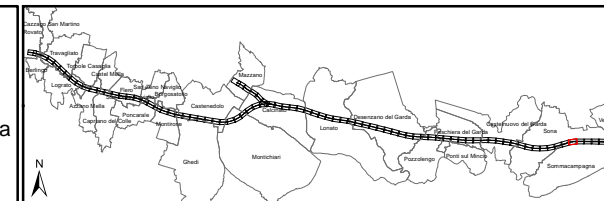

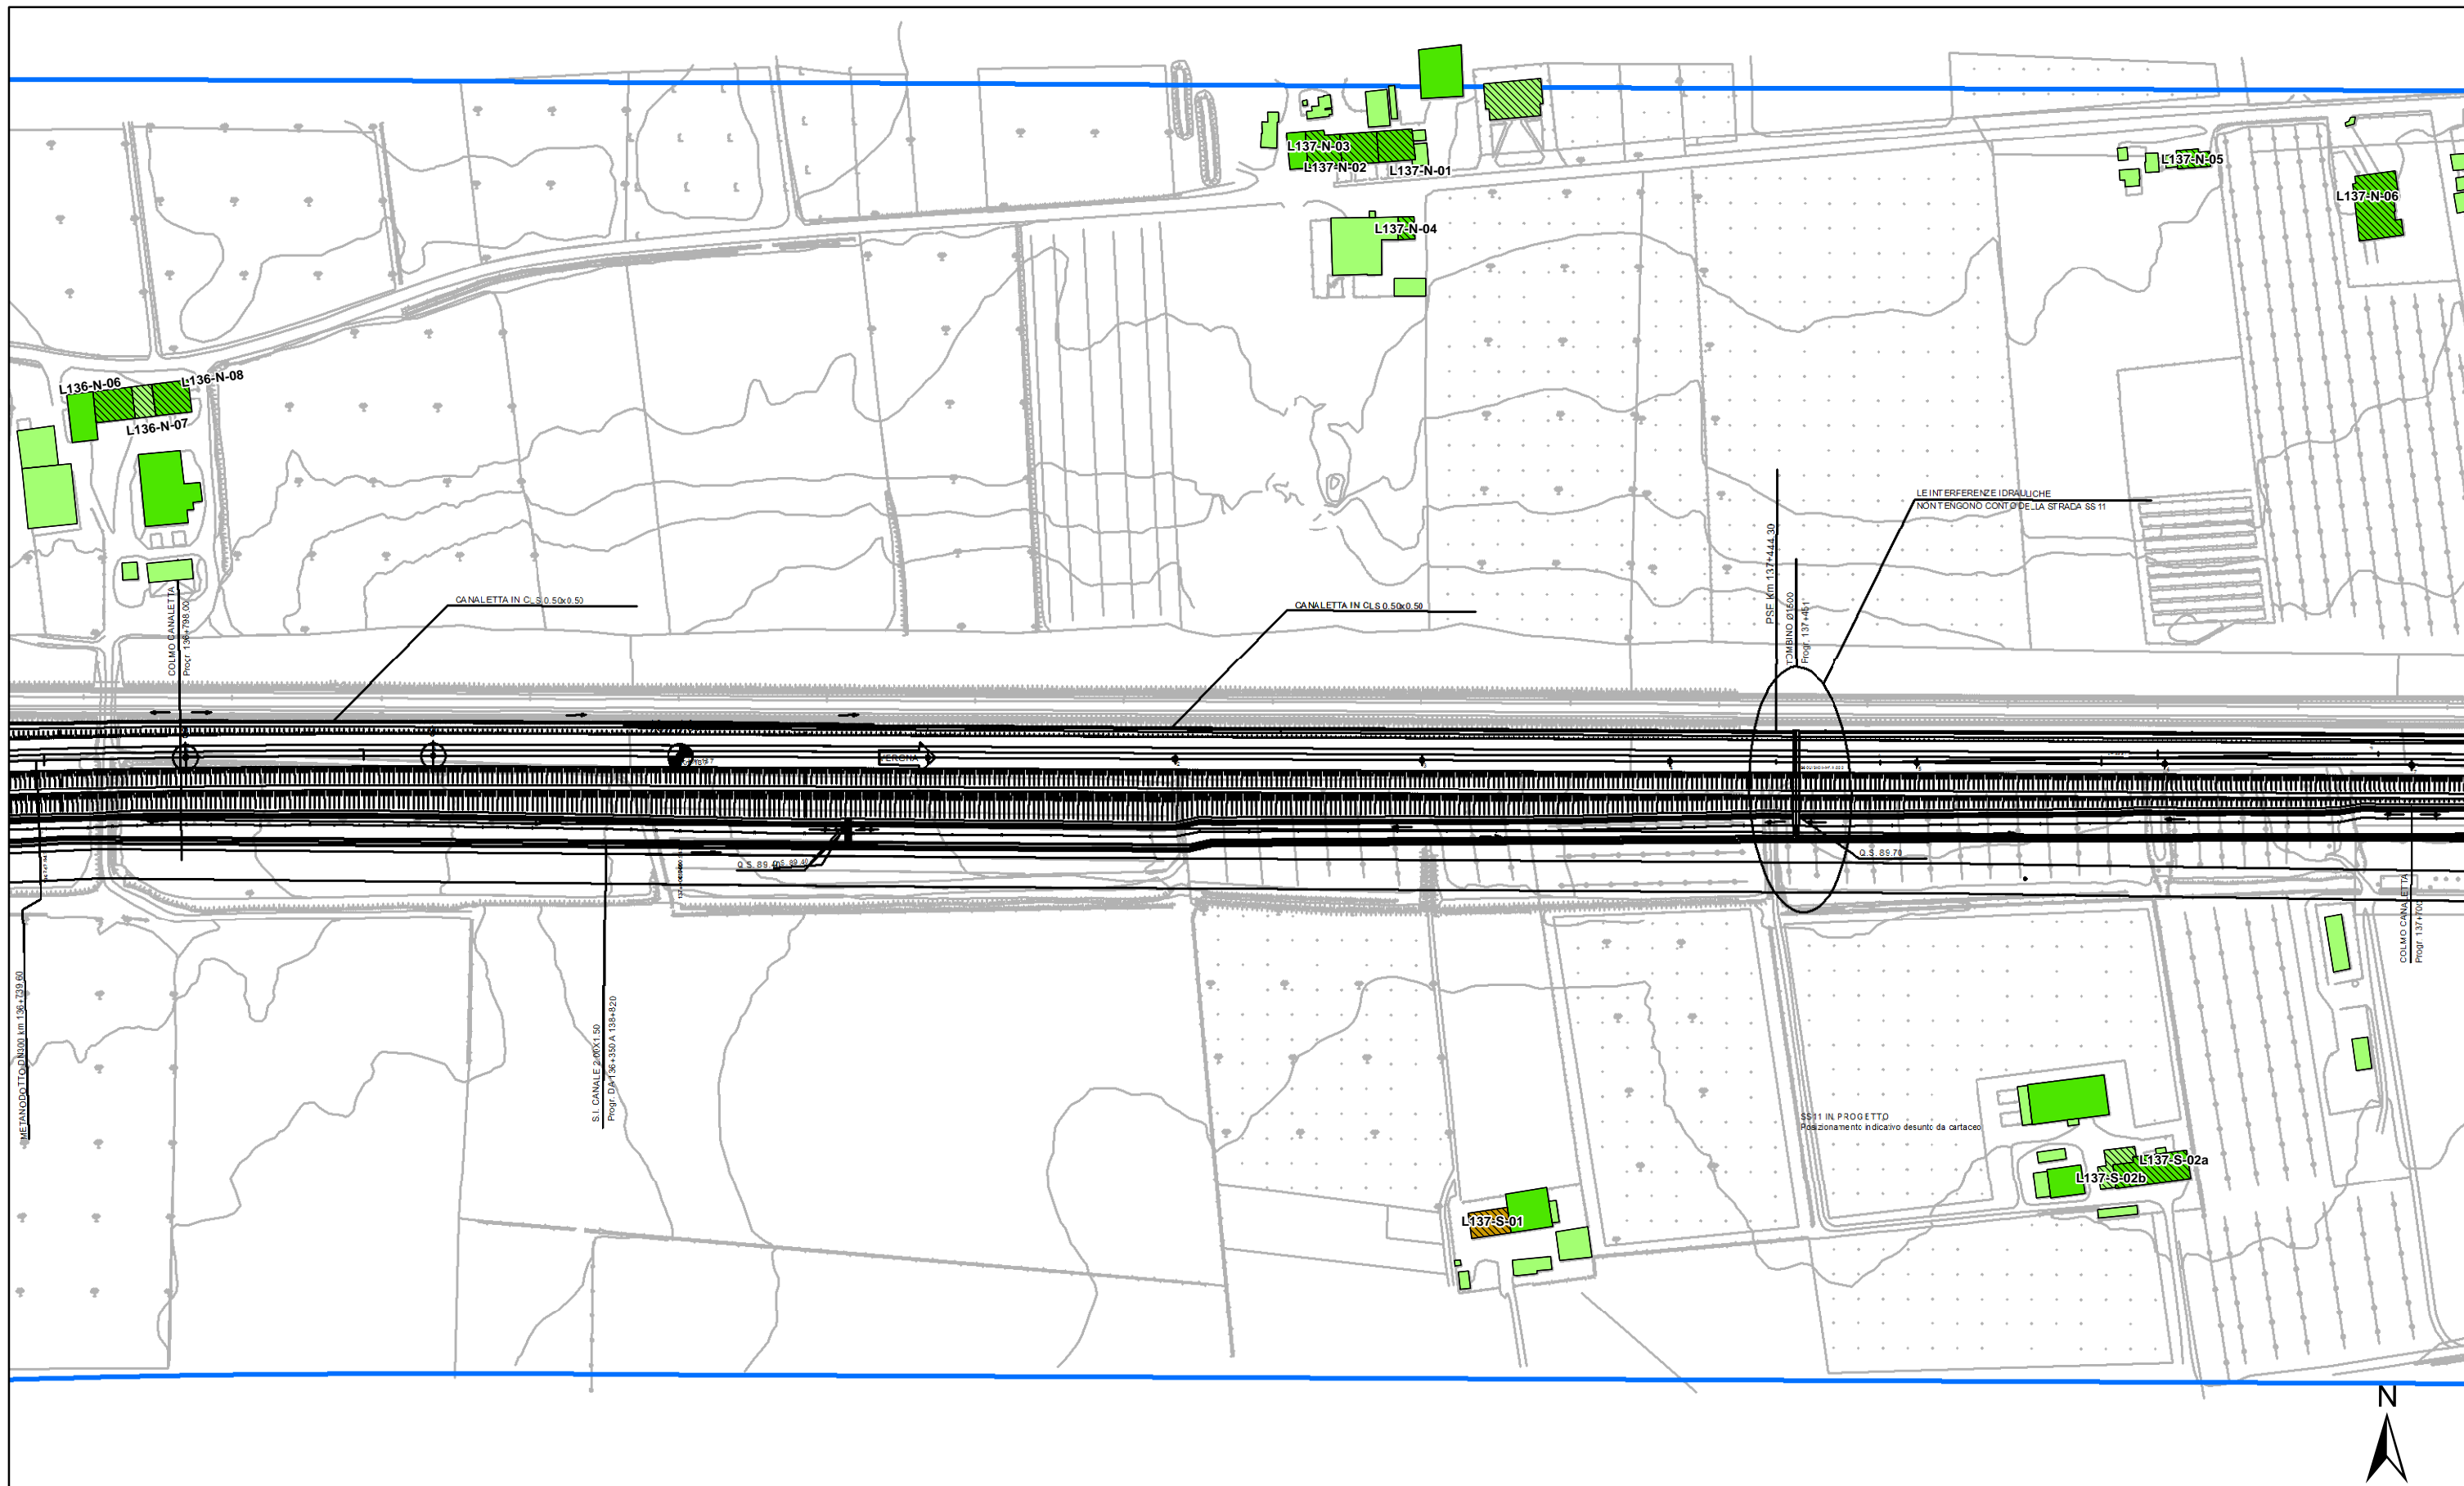

ALTEZZA DEGLI EDIFICI

- h=3.50 m (1 piano)
- h=7.50 m (2 piani)
- h=10.50 m (3 piani)
- h=13.50 m (4 piani)
- h > 13.50 m (> 4 piani)


DESTINAZIONE D'USO DEI FABBRICATI


- Residenziali e assimilabili
- Produttivo (Industria, Artigianato,...)
- Servizi per l'istruzione
- Commercio, uffici e terziario

- Edifici di culto
- Edificio dismesso o rudere
- Servizi Sanitari
- Altro (magazzino, baracca, ...)
- Edifici in demolizione


- Aree di espansione
- Fasce di pertinenza AC/AV/IC:**
- Fascia 100 m
- Fascia 250 m
- Fascia 250 m in galleria

- Fasce di pertinenza concorsuali:**
- A4
- A22
- Bre.Be.Mi.
- A21
- SP236
- SP11
- Linea FS Milano-Venezia
- IC Brescia Ovest
- Linea FS Brescia-Olmeneta
- Linea FS Brescia-Parma

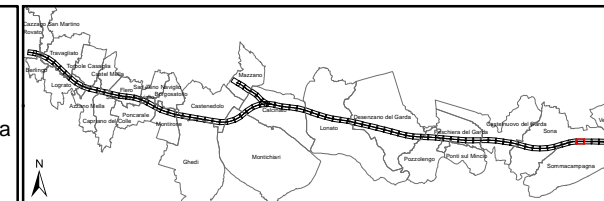

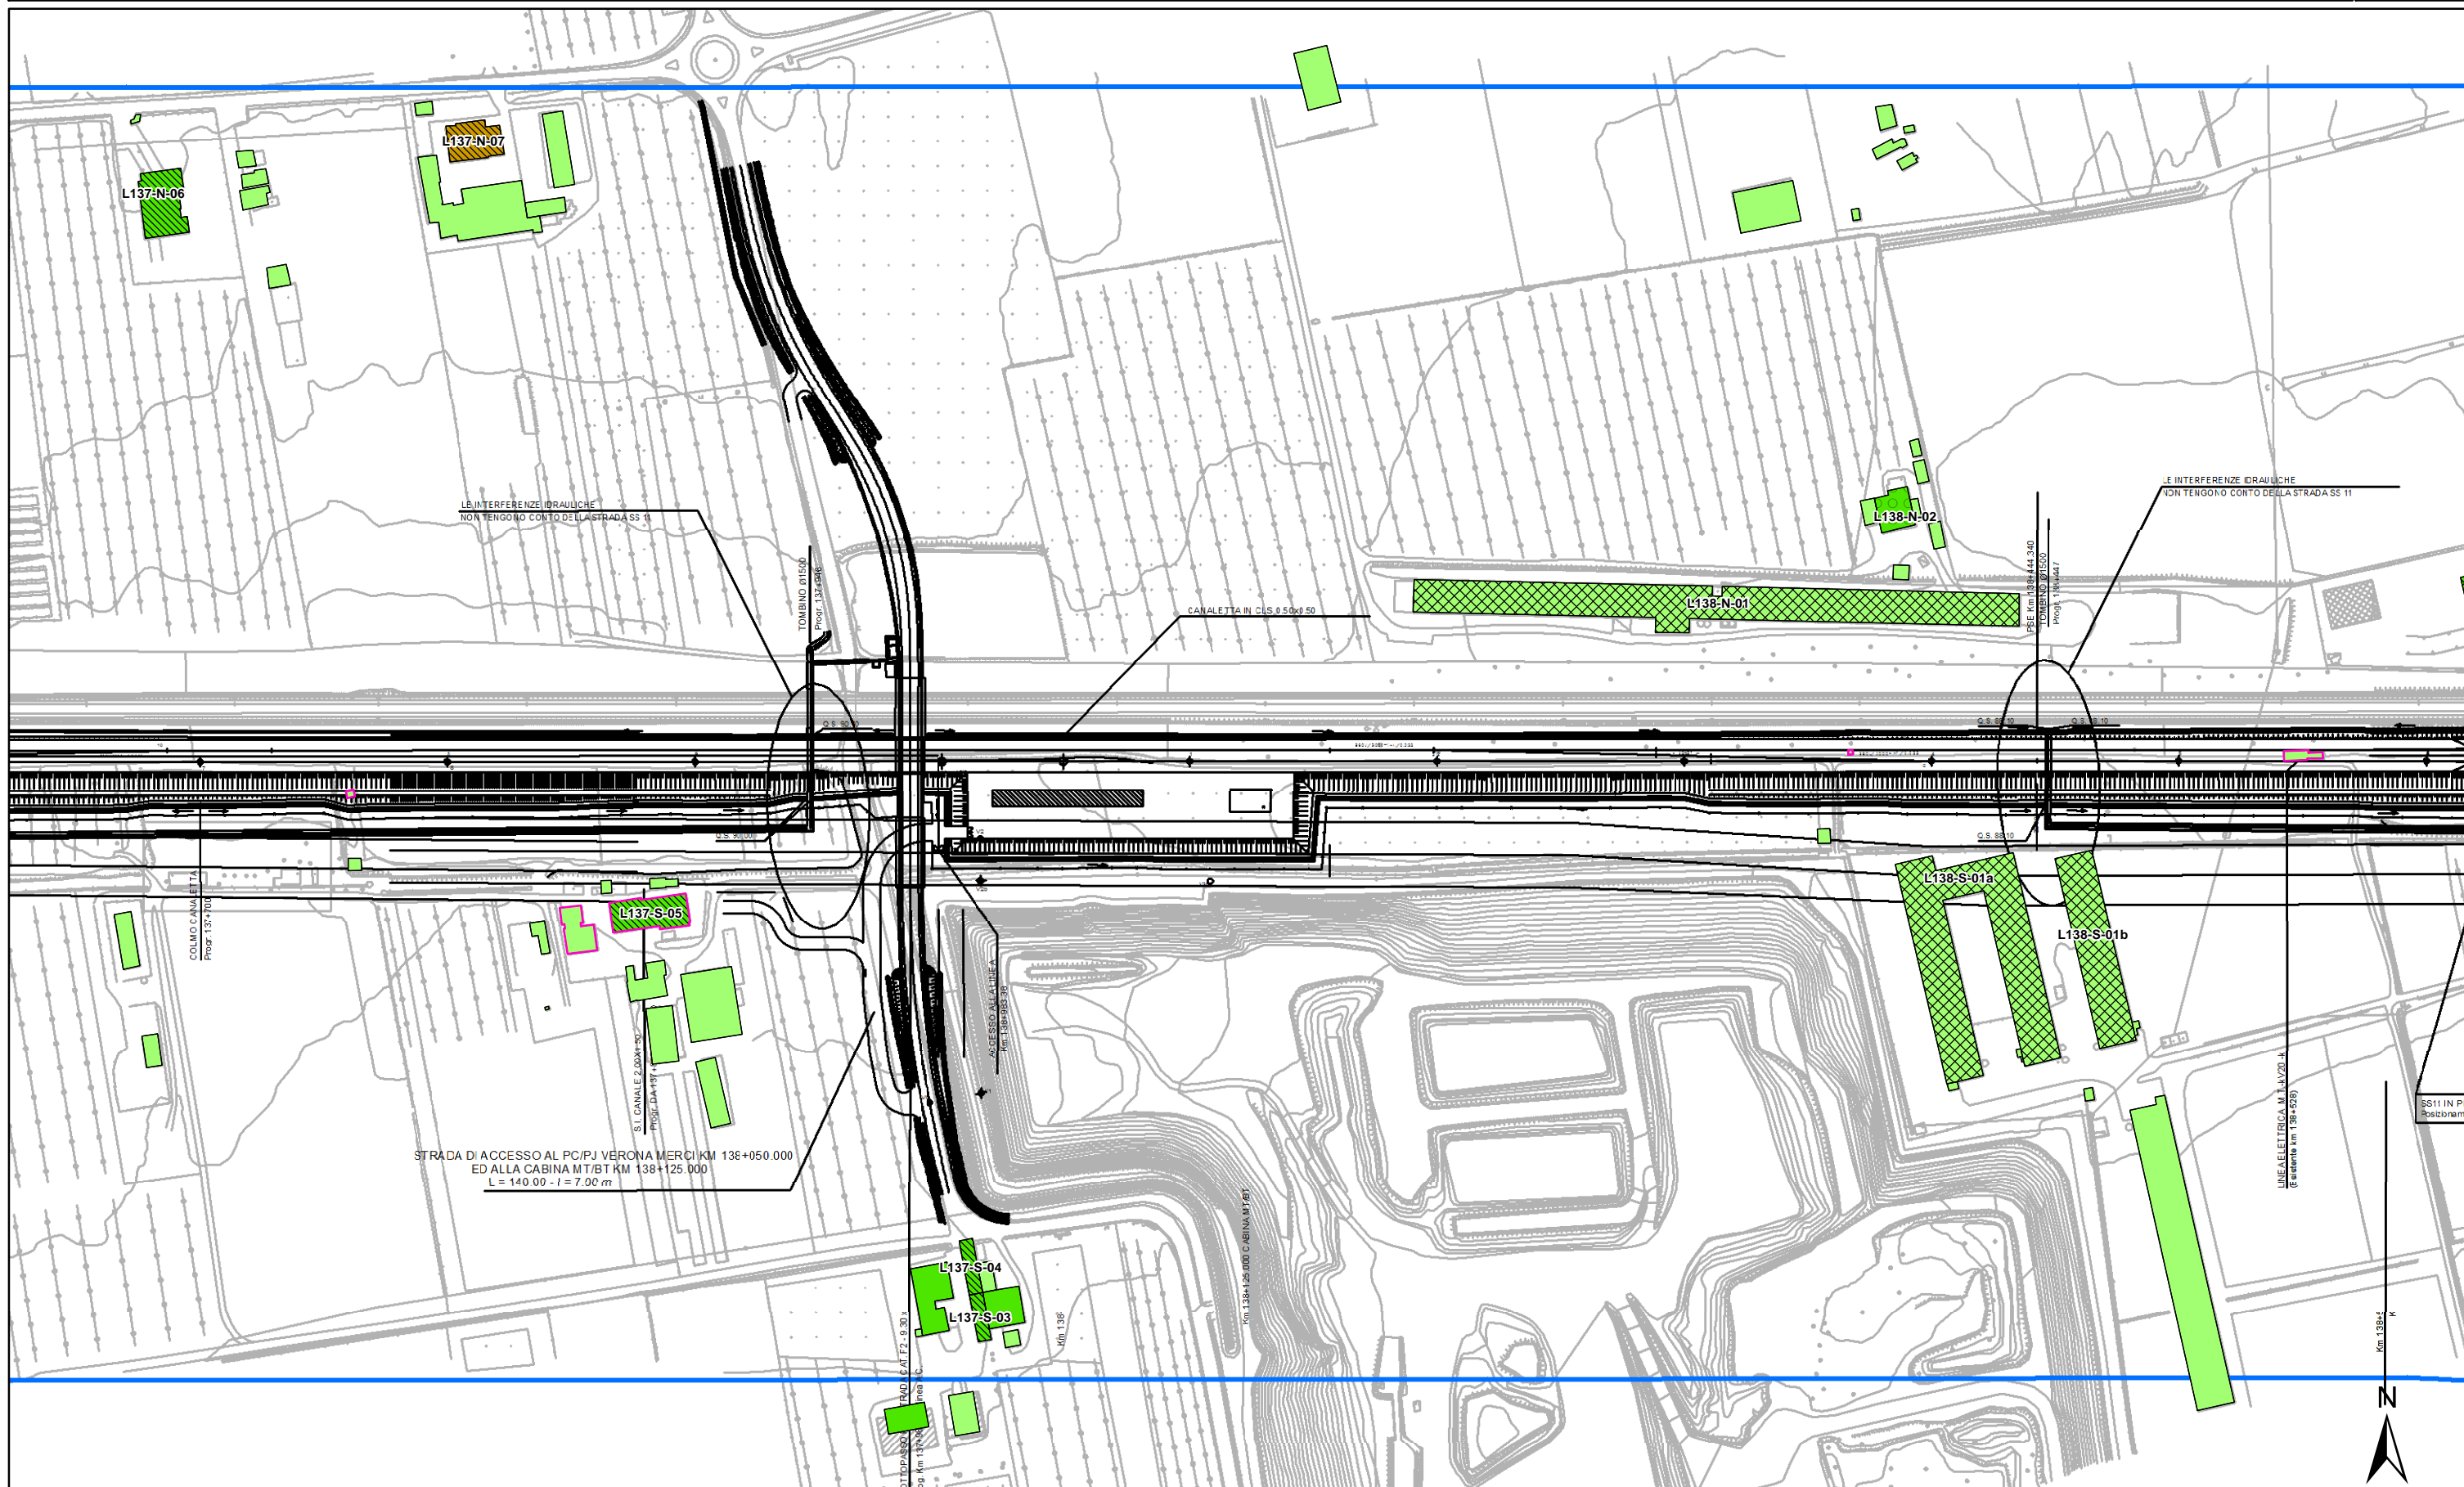

<p>ALTEZZA DEGLI EDIFICI</p> <ul style="list-style-type: none"> h=3.50 m (1 piano) h=7.50 m (2 piani) h=10.50 m (3 piani) h=13.50 m (4 piani) h > 13.50 m (> 4 piani) 	<p>DESTINAZIONE D'USO DEI FABBRICATI</p> <ul style="list-style-type: none"> Residenziali e assimilabili Produttivo (Industria, Artigianato, ...) Servizi per l'istruzione Commercio, uffici e terziario Edifici di culto Edificio dismesso o rudere Servizi Sanitari Altro (magazzino, baracca, ...) Edifici in demolizione 	<p>Fasce di pertinenza AC/AV/IC:</p> <ul style="list-style-type: none"> Fascia 100 m Fascia 250 m Fascia 250 m in galleria 	<p>Fasce di pertinenza concorsuali:</p> <ul style="list-style-type: none"> A4 Bre.Be.Mi. A21 A22 SP236 SP11 Linea FS Milano-Venezia IC Brescia Ovest Linea FS Brescia-Olmeneta Linea FS Brescia-Parma 	<p>AREE DI ESPANSIONE</p> <ul style="list-style-type: none"> Aree di espansione 	
--	---	---	--	--	--

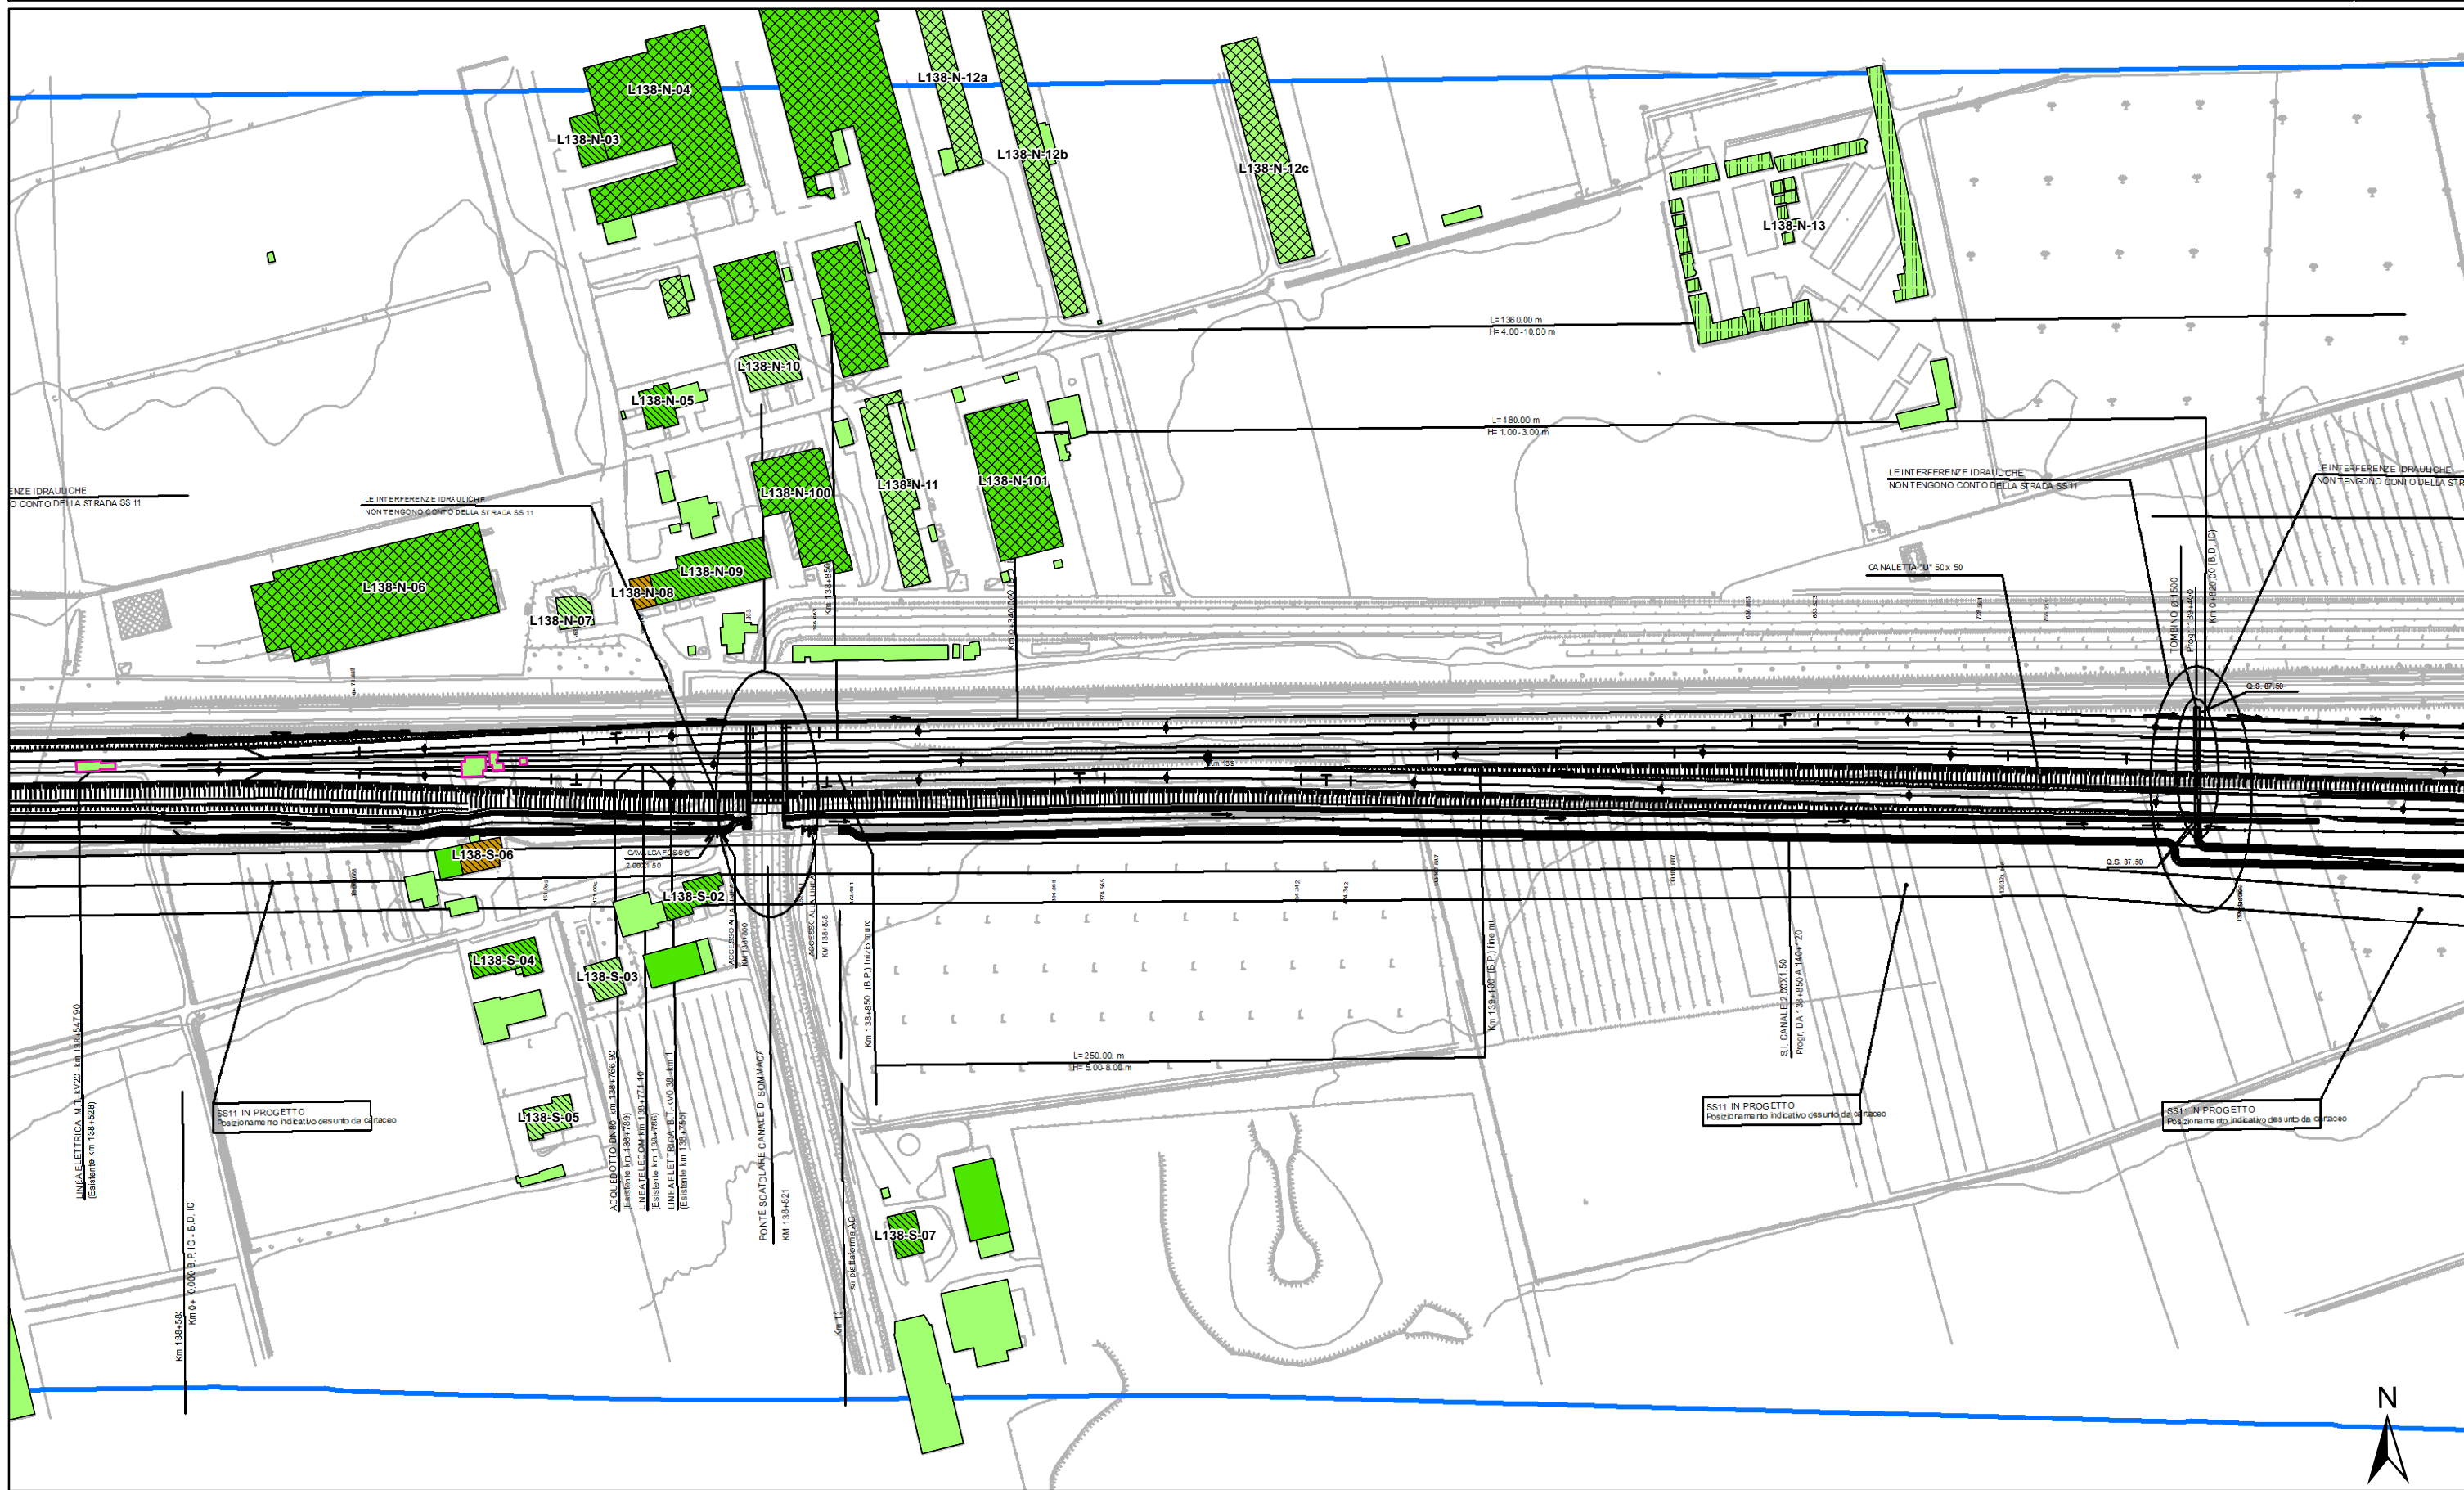

ALTEZZA DEGLI EDIFICI

- h=3.50 m (1 piano)
- h=7.50 m (2 piani)
- h=10.50 m (3 piani)
- h=13.50 m (4 piani)
- h > 13.50 m (> 4 piani)

DESTINAZIONE D'USO DEI FABBRICATI

- Residenziali e assimilabili
- Produttivo (Industria, Artigianato, ...)
- Servizi per l'istruzione
- Commercio, uffici e terziario
- Edifici di culto
- Edificio dismesso o rudere
- Servizi Sanitari
- Altro (magazzino, baracca, ...)
- Edifici in demolizione

Fasce di pertinenza AC/AV/IC:


- Fascia 100 m
- Fascia 250 m
- Fascia 250 m in galleria


Fasce di pertinenza concorsuali:

- A4
- A22
- Bre.Be.Mi.
- A21
- SP236
- SP11


Fasce di pertinenza concorsuali:

- Linea FS Milano-Venezia
- IC Brescia Ovest
- Linea FS Brescia-Olmeneta
- Linea FS Brescia-Parma

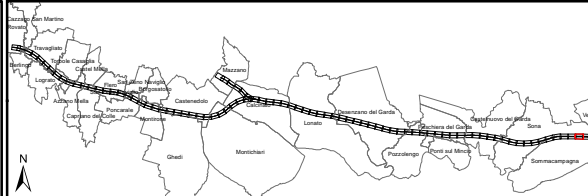

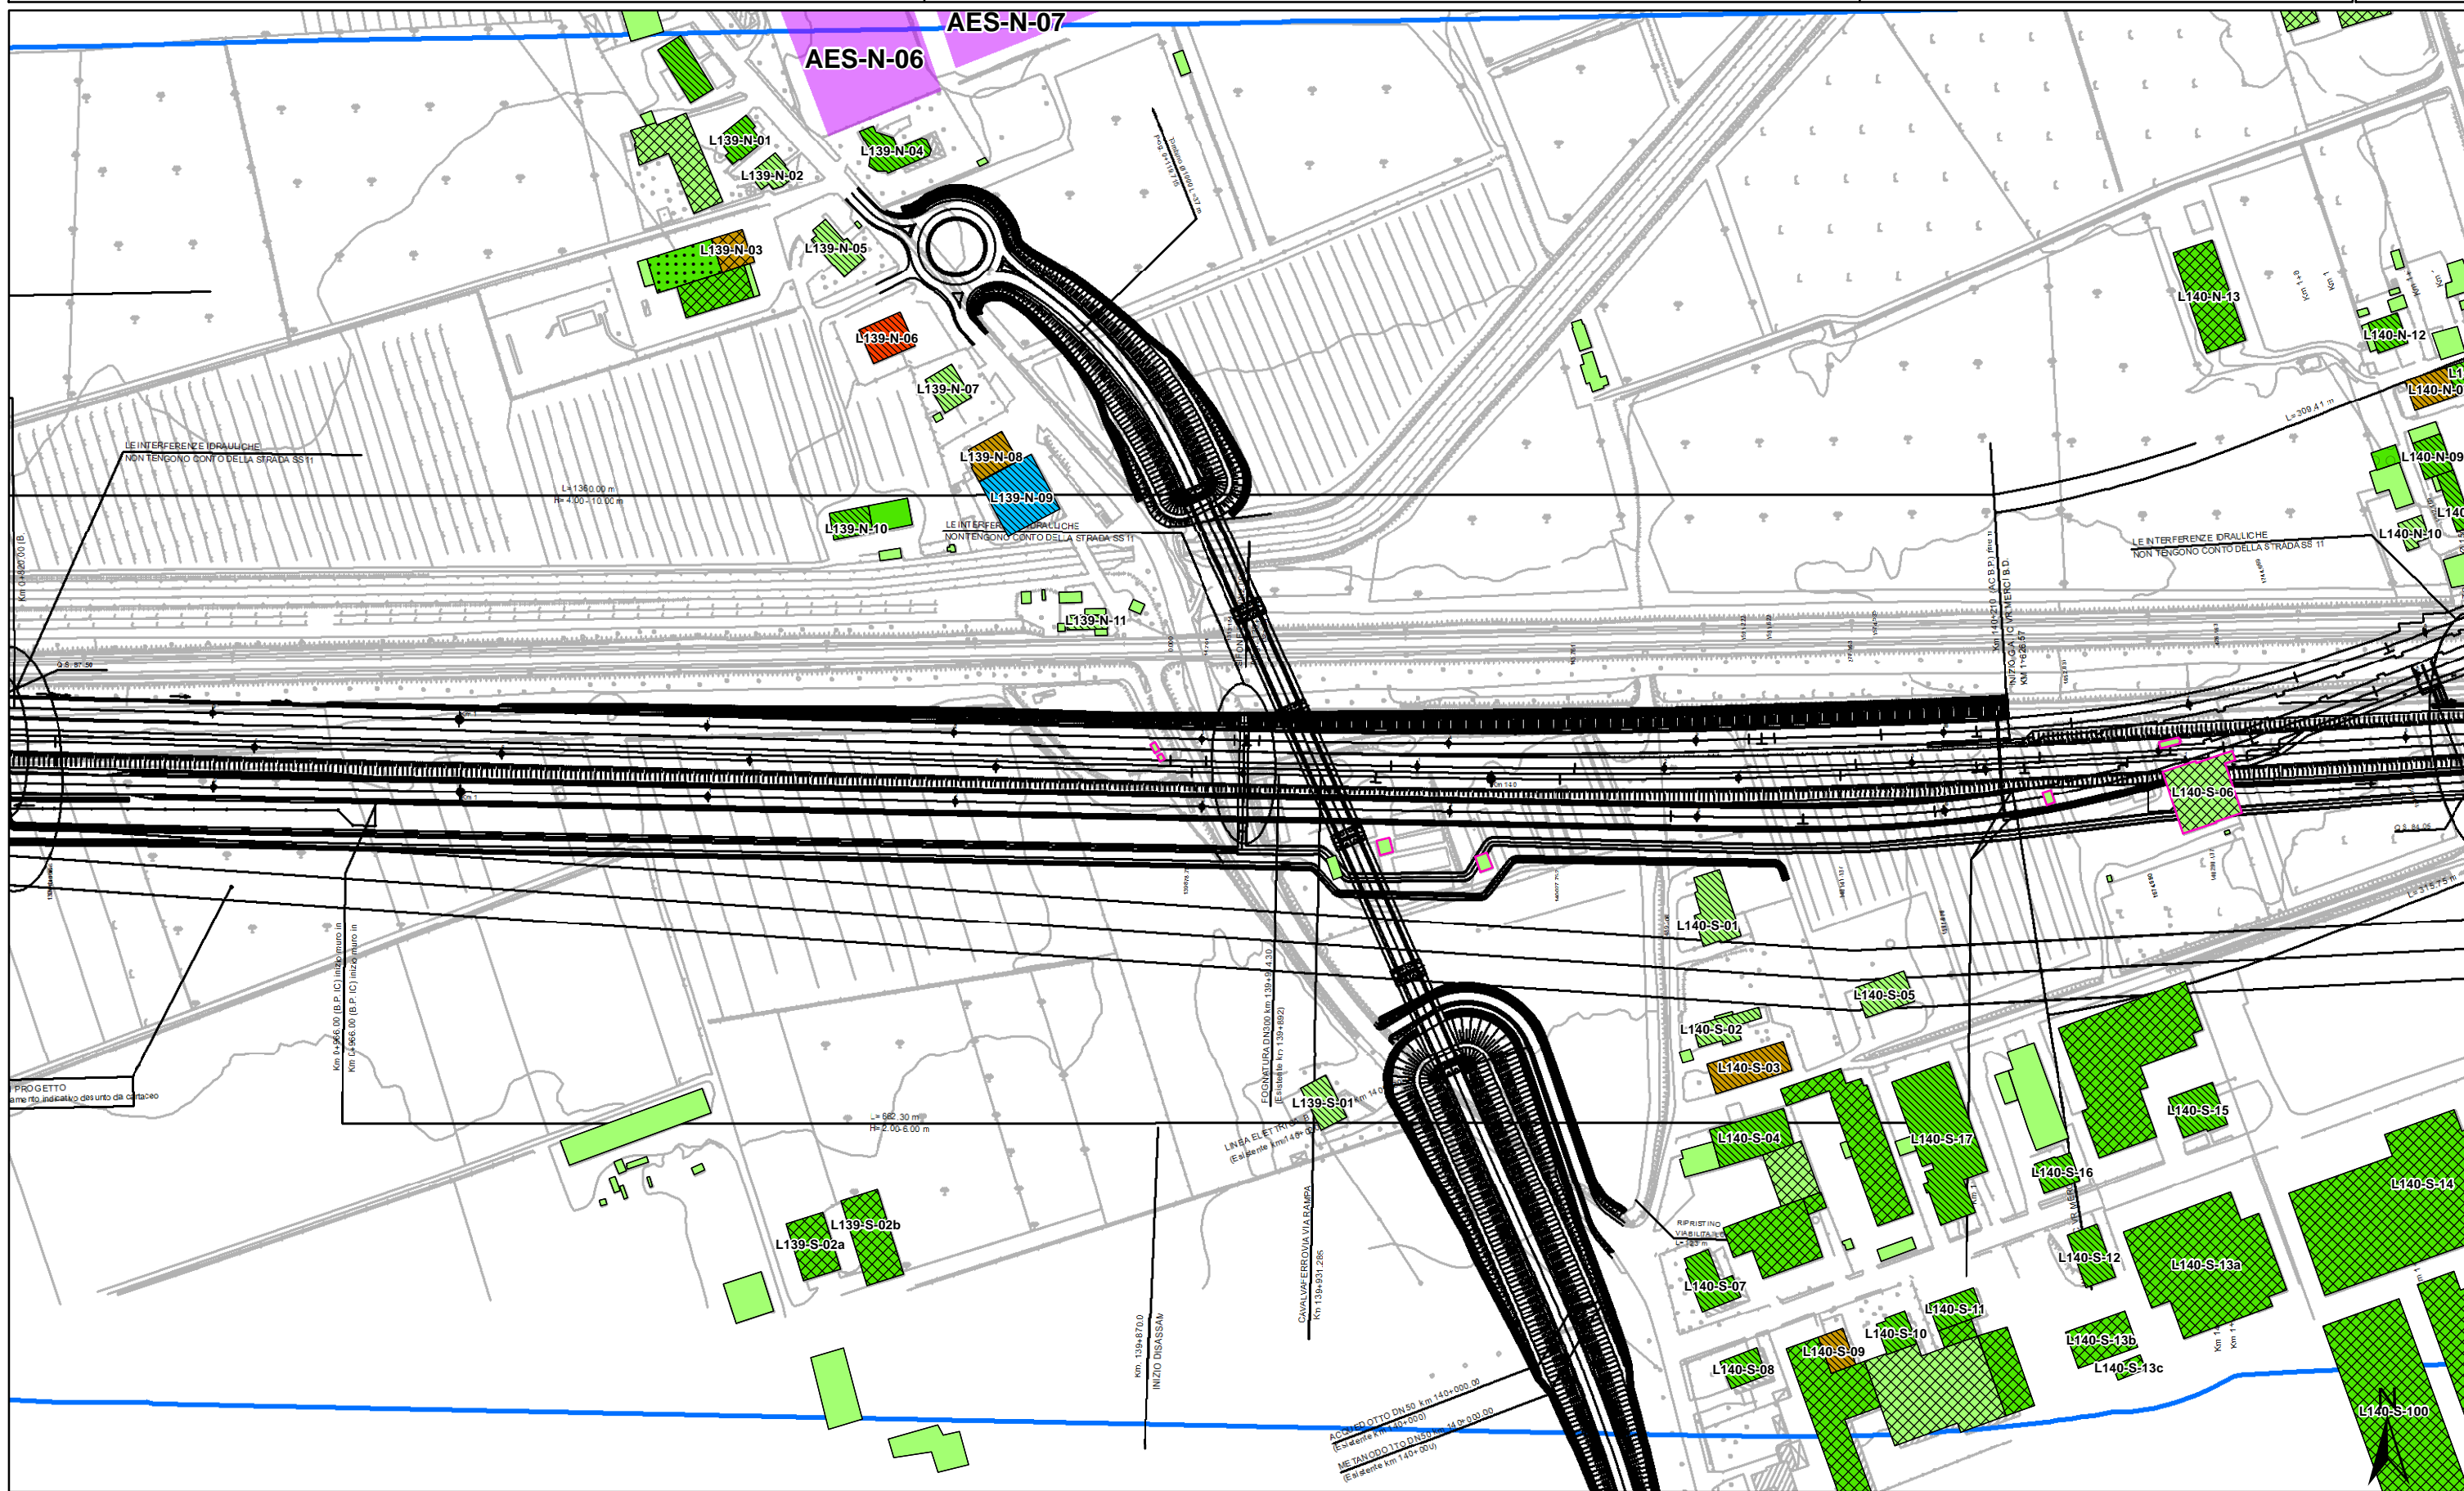

<p>ALTEZZA DEGLI EDIFICI</p> <ul style="list-style-type: none"> h=3.50 m (1 piano) h=7.50 m (2 piani) h=10.50 m (3 piani) h=13.50 m (4 piani) h > 13.50 m (> 4 piani) 	<p>DESTINAZIONE D'USO DEI FABBRICATI</p> <ul style="list-style-type: none"> Residenziali e assimilabili Produttivo (Industria, Artigianato, ...) Servizi per l'istruzione Commercio, uffici e terziario 	<p>Edifici di culto</p> <p>Edificio dismesso o rudere</p> <p>Servizi Sanitari</p> <p>Altro (magazzino, baracca, ...)</p> <p>Edifici in demolizione</p>	<p>Aree di espansione</p> <p>Fasce di pertinenza AC/AV/IC:</p> <ul style="list-style-type: none"> Fascia 100 m Fascia 250 m Fascia 250 m in galleria 	<p>Fasce di pertinenza concorsuali:</p> <ul style="list-style-type: none"> A4 Bre.Be.Mi. A21 A22 SP236 SP11 Linea FS Milano-Venezia IC Brescia Ovest Linea FS Brescia-Olmeneta Linea FS Brescia-Parma 	
--	--	---	--	--	--

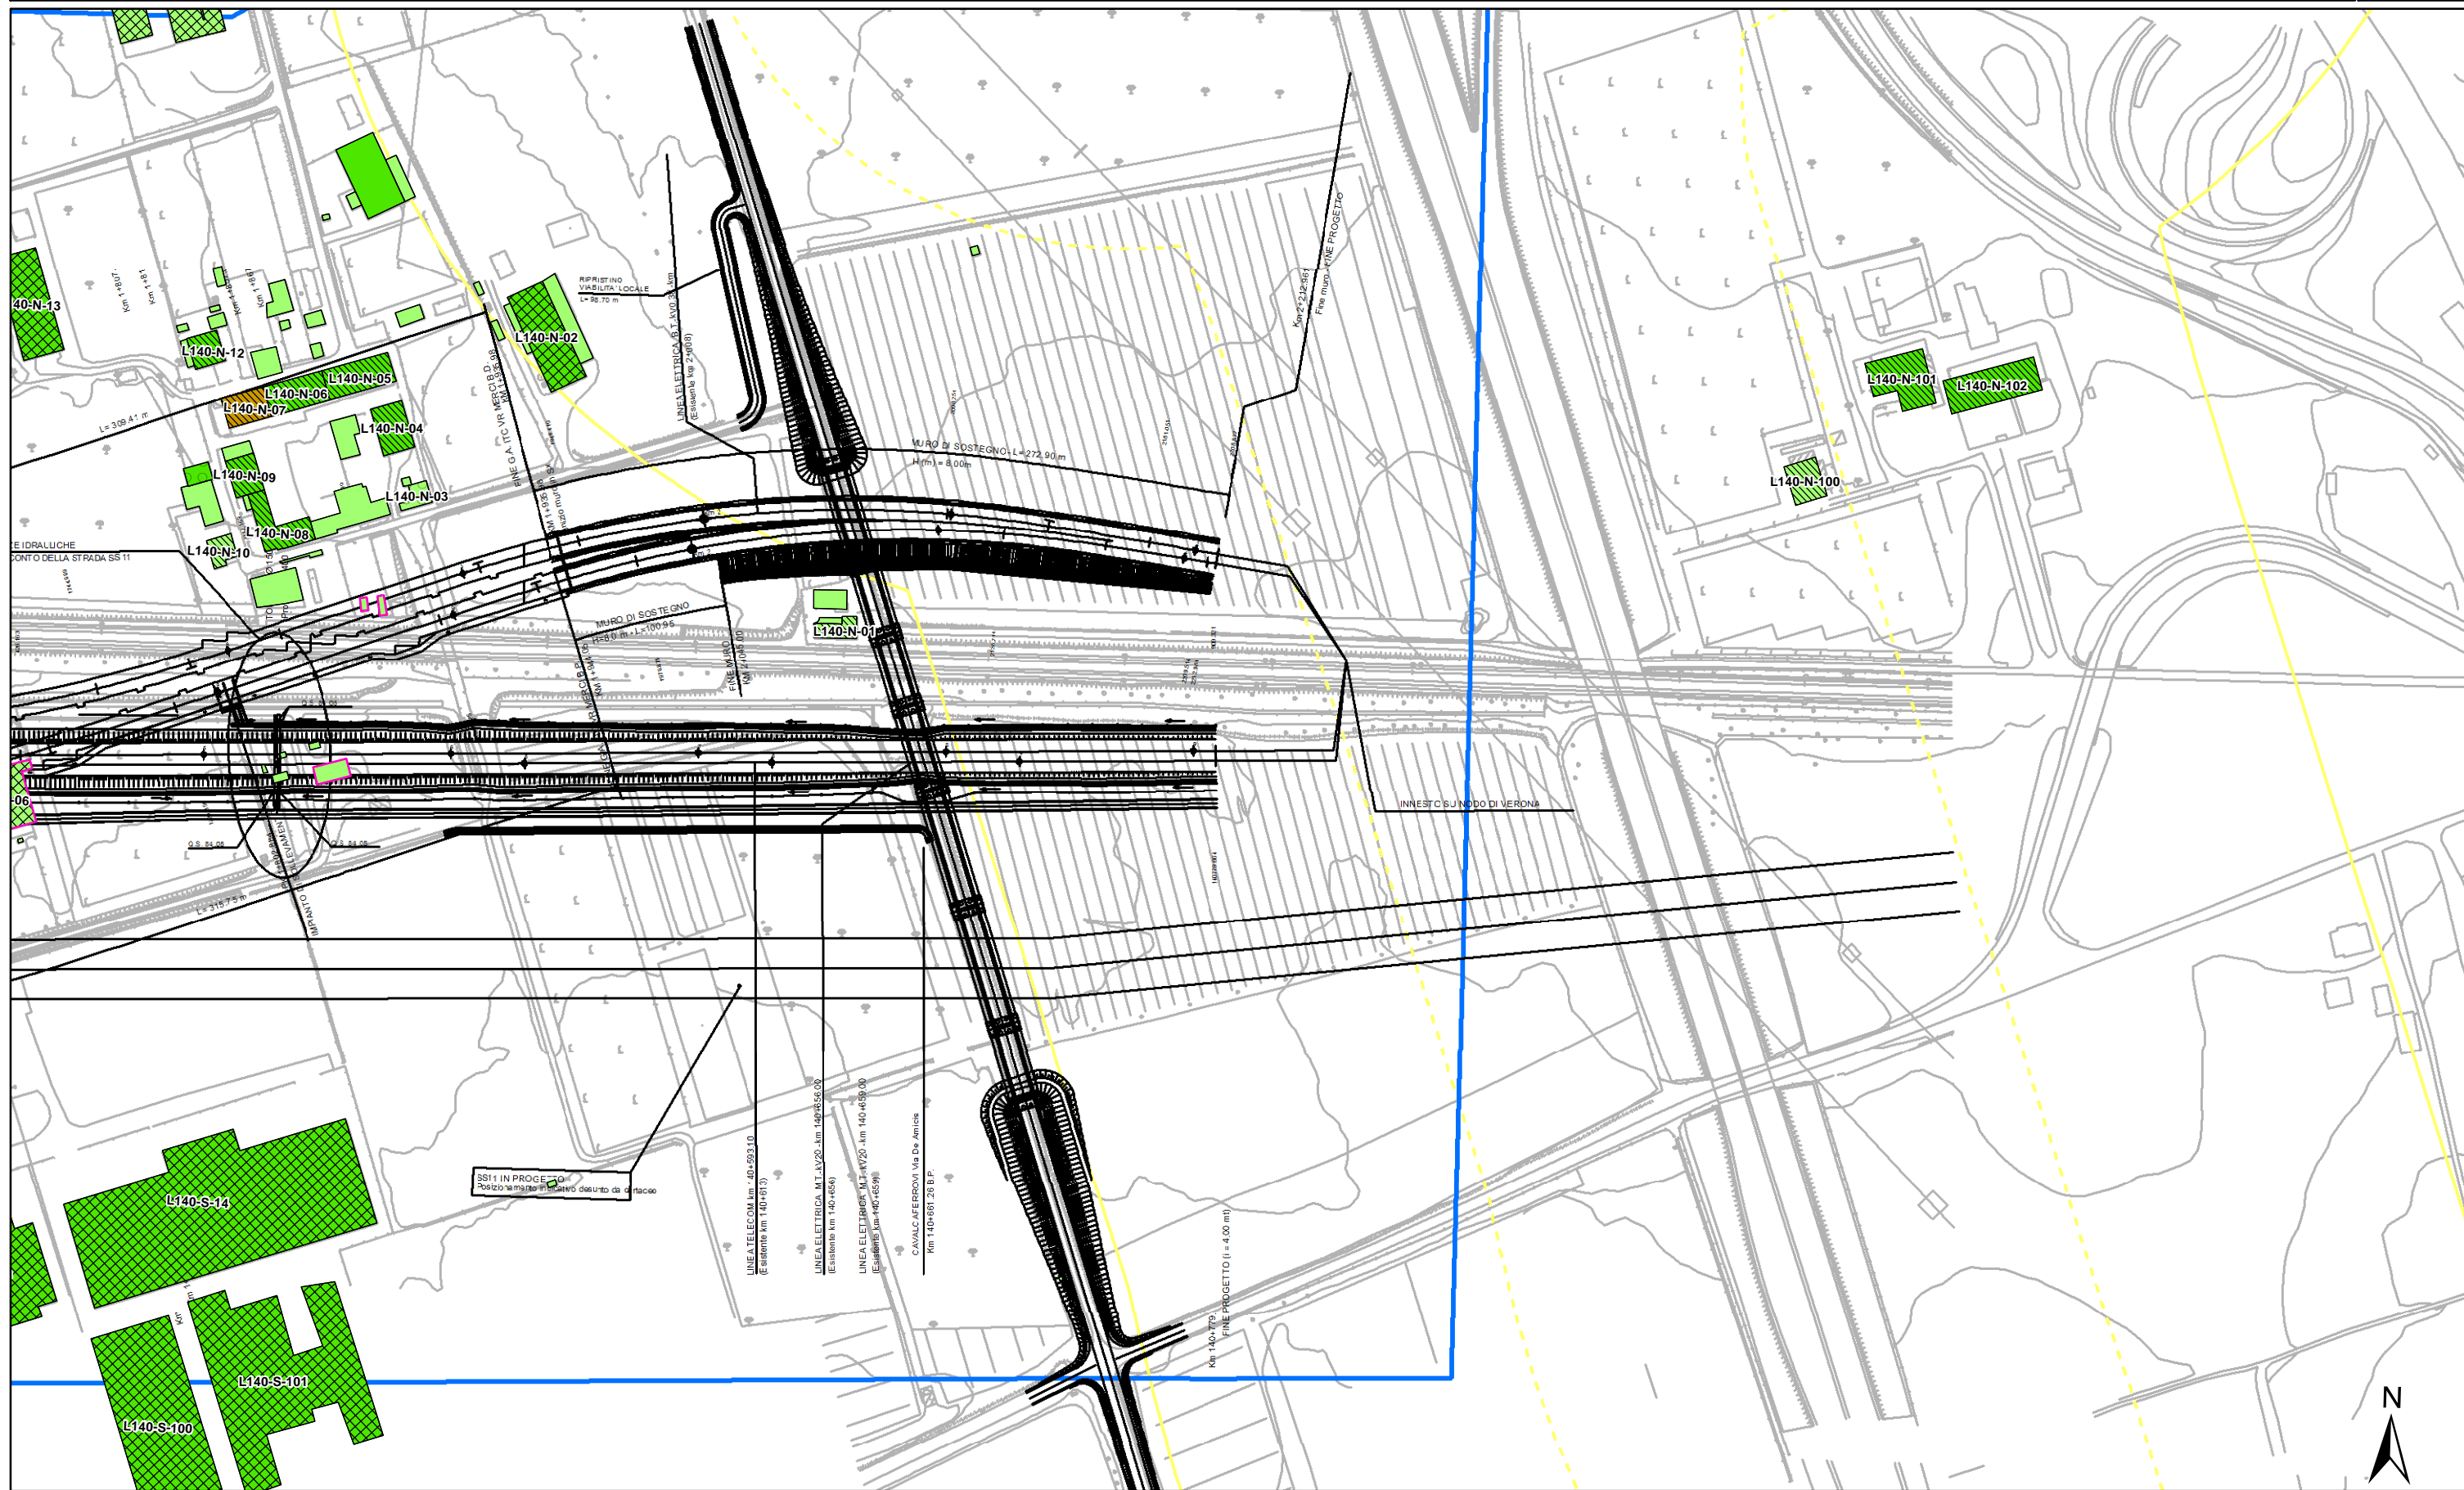

ALTEZZA DEGLI EDIFICI

	h=3.50 m (1 piano)		h=13.50 m (4 piani)
	h=7.50 m (2 piani)		h > 13.50 m (> 4 piani)
	h=10.50 m (3 piani)		


DESTINAZIONE D'USO DEI FABBRICATI

	Residenziali e assimilabili		Produttivo (Industria, Artigianato, ...)
	Servizi Sanitari		Servizi per l'istruzione
	Altro (magazzino, baracca, ...)		Commercio, uffici e terziario

	Edifici di culto
	Edificio dismesso o rudere
	Altro (magazzino, baracca, ...)
	Edifici in demolizione

	Aree di espansione
	Fascia 100 m
	Fascia 250 m
	Fascia 250 m in galleria

	A4		A22		Linea FS Milano-Venezia
	Bre.Be.Mi.		SP236		IC Brescia Ovest
	A21		SP11		Linea FS Brescia-Olmeneta
					Linea FS Brescia-Parma

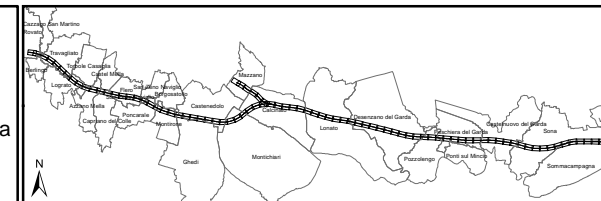



ALTEZZA DEGLI EDIFICI

- h=3.50 m (1 piano)
- h=7.50 m (2 piani)
- h=10.50 m (3 piani)
- h=13.50 m (4 piani)
- h > 13.50 m (> 4 piani)

DESTINAZIONE D'USO DEI FABBRICATI


- Residenziali e assimilabili
- Produttivo (Industria, Artigianato,...)
- Servizi per l'istruzione
- Commercio, uffici e terziario
- Edifici di culto
- Edificio dismesso o rudere
- Servizi Sanitari
- Altro (magazzino, baracca, ...)
- Edifici in demolizione


Aree di espansione

- Aree di espansione
- Fasce di pertinenza AC/AV/IC:**
- Fascia 100 m
- Fascia 250 m
- Fascia 250 m in galleria

Fasce di pertinenza concorsuali:

- A4
- A22
- Bre.Be.Mi.
- A21
- SP236
- SP11
- Linea FS Milano-Venezia
- IC Brescia Ovest
- Linea FS Brescia-Olmeneta
- Linea FS Brescia-Parma

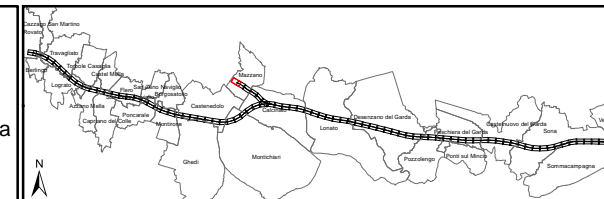

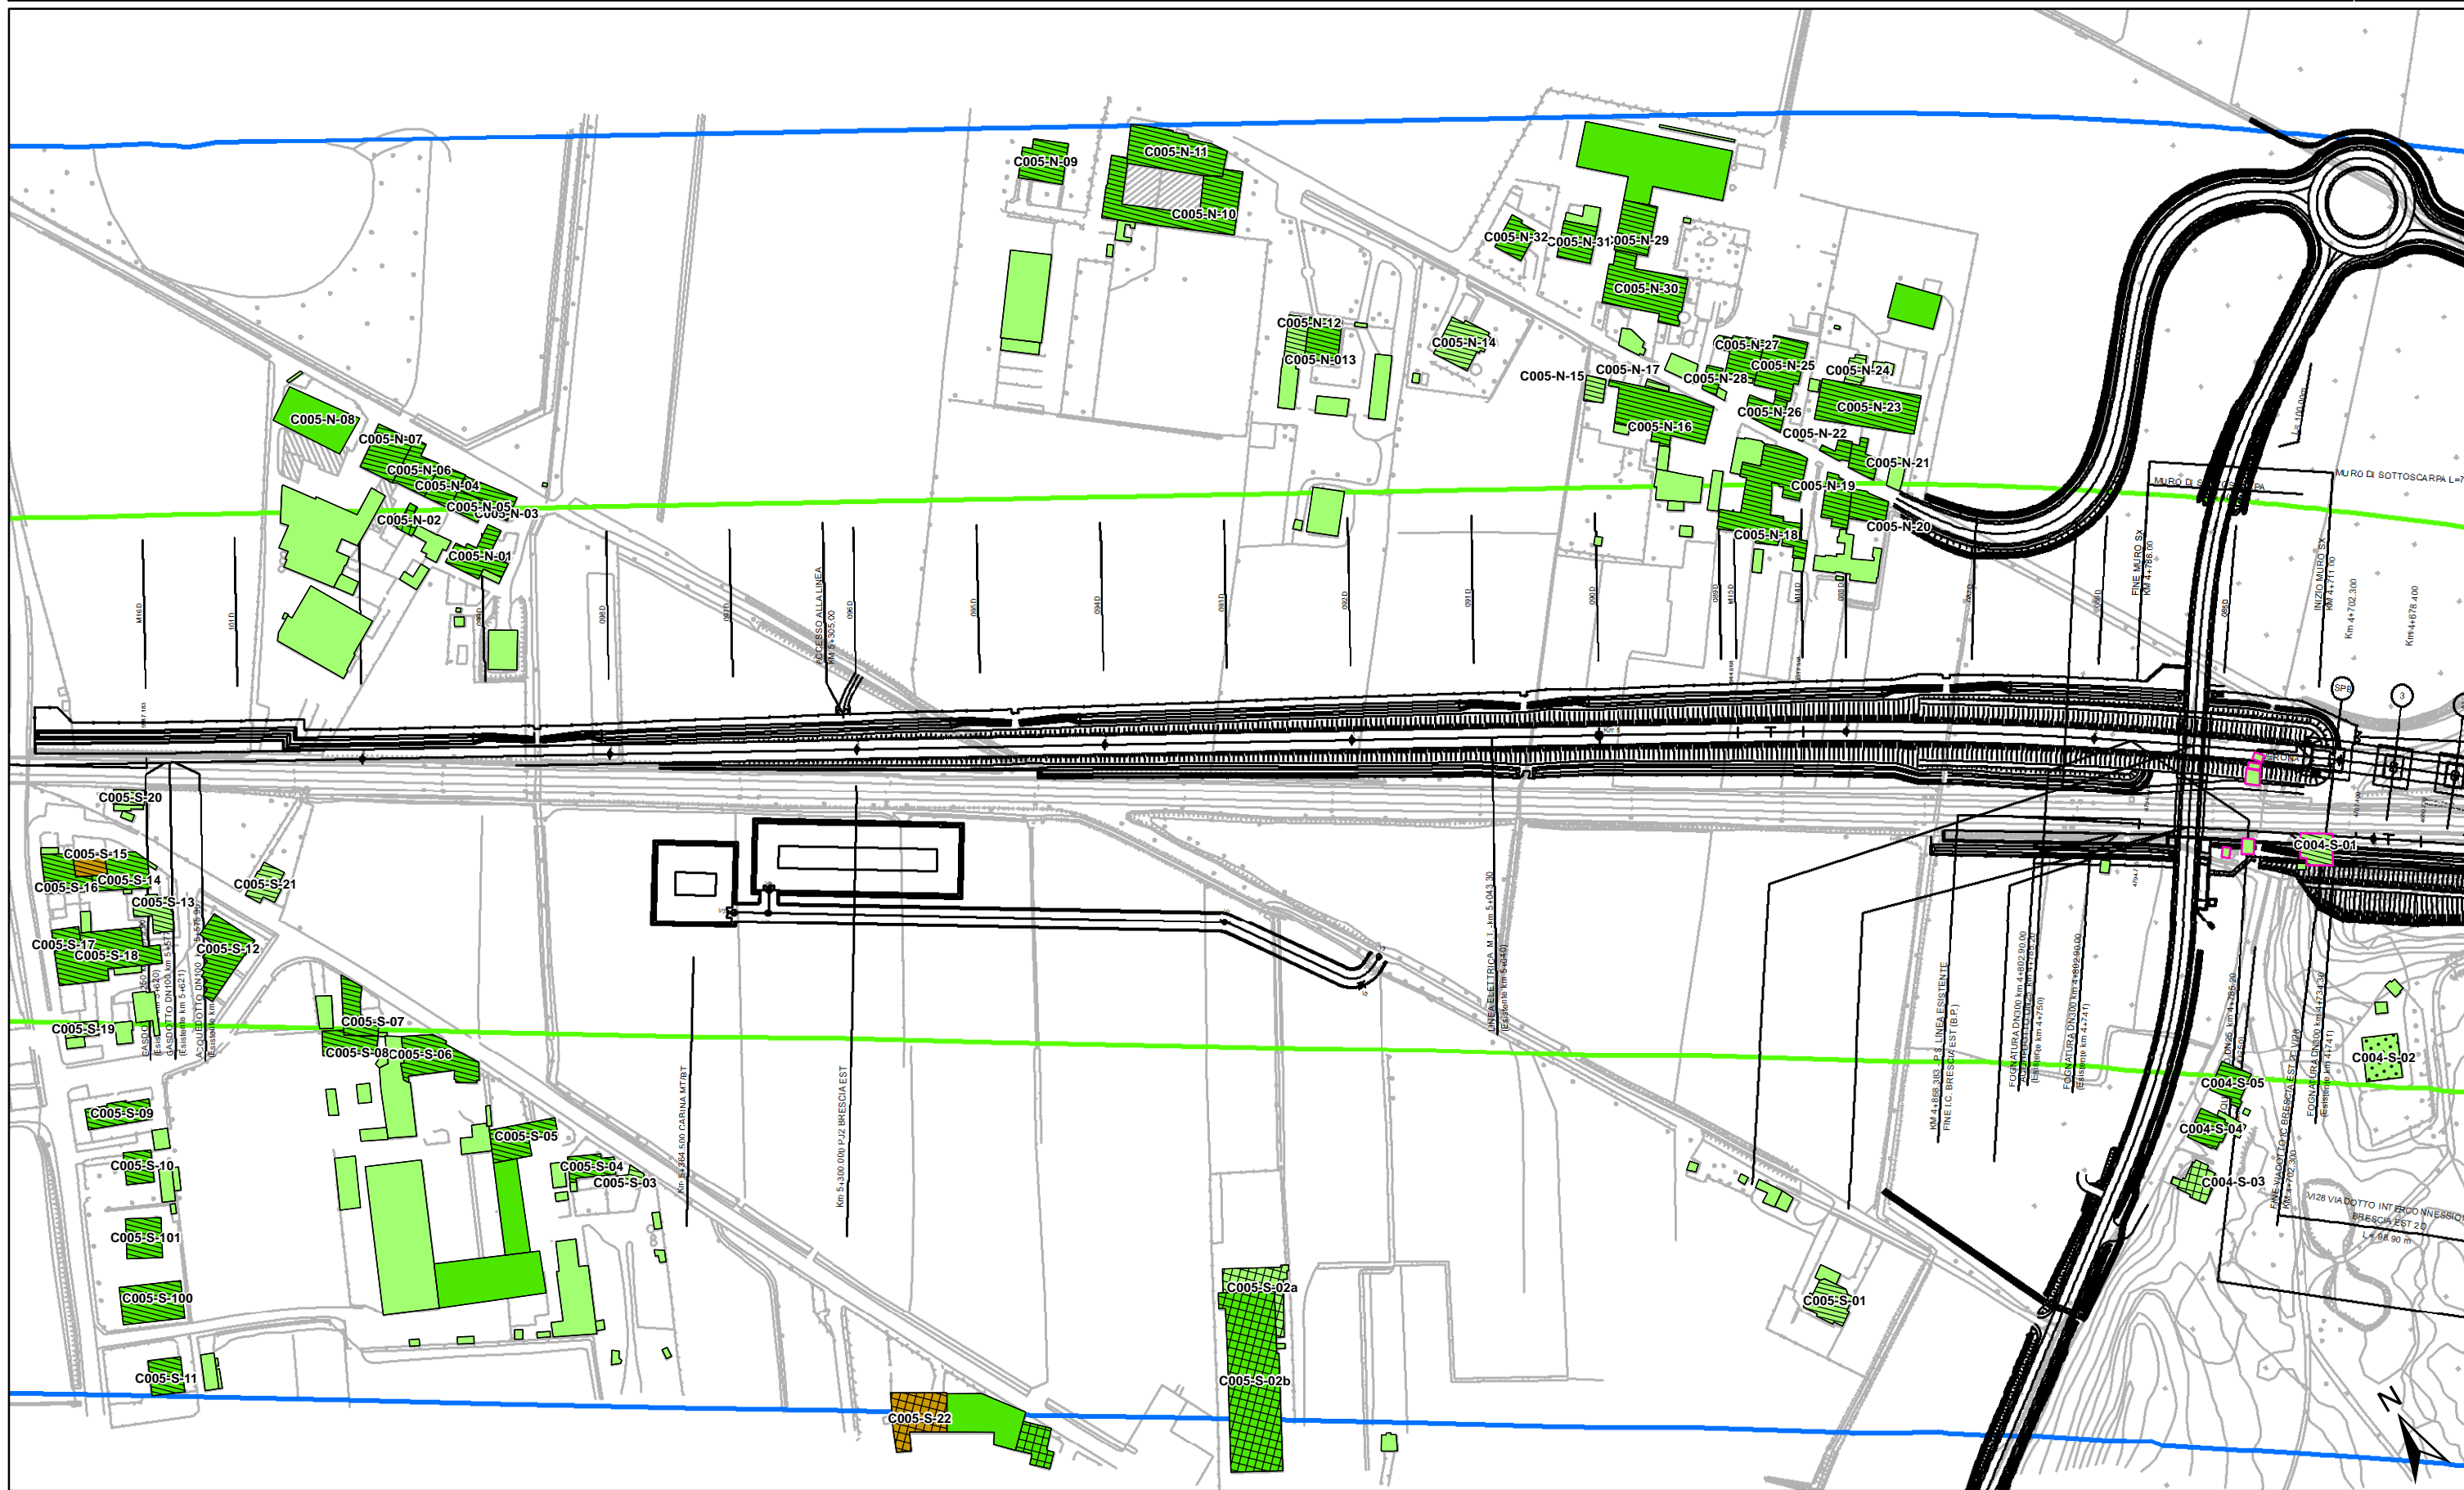

ALTEZZA DEGLI EDIFICI

	h=3.50 m (1 piano)		h=13.50 m (4 piani)
	h=7.50 m (2 piani)		h > 13.50 m (> 4 piani)
	h=10.50 m (3 piani)		


DESTINAZIONE D'USO DEI FABBRICATI


	Residenziali e assimilabili
	Produttivo (Industria, Artigianato, ...)
	Servizi per l'istruzione
	Commercio, uffici e terziario

	Edifici di culto
	Edificio dismesso o rudere
	Servizi Sanitari
	Altro (magazzino, baracca, ...)
	Edifici in demolizione

	Aree di espansione
Fasce di pertinenza AC/AV/IC:	
	Fascia 100 m
	Fascia 250 m
	Fascia 250 m in galleria

Fasce di pertinenza concorsuali:			
	A4		A22
	Bre.Be.Mi.		SP236
	A21		SP11
	Linea FS Milano-Venezia		IC Brescia Ovest
	Linea FS Brescia-Olmeneta		Linea FS Brescia-Parma

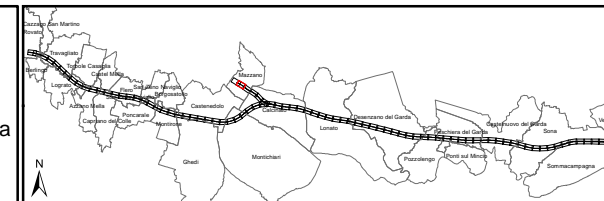

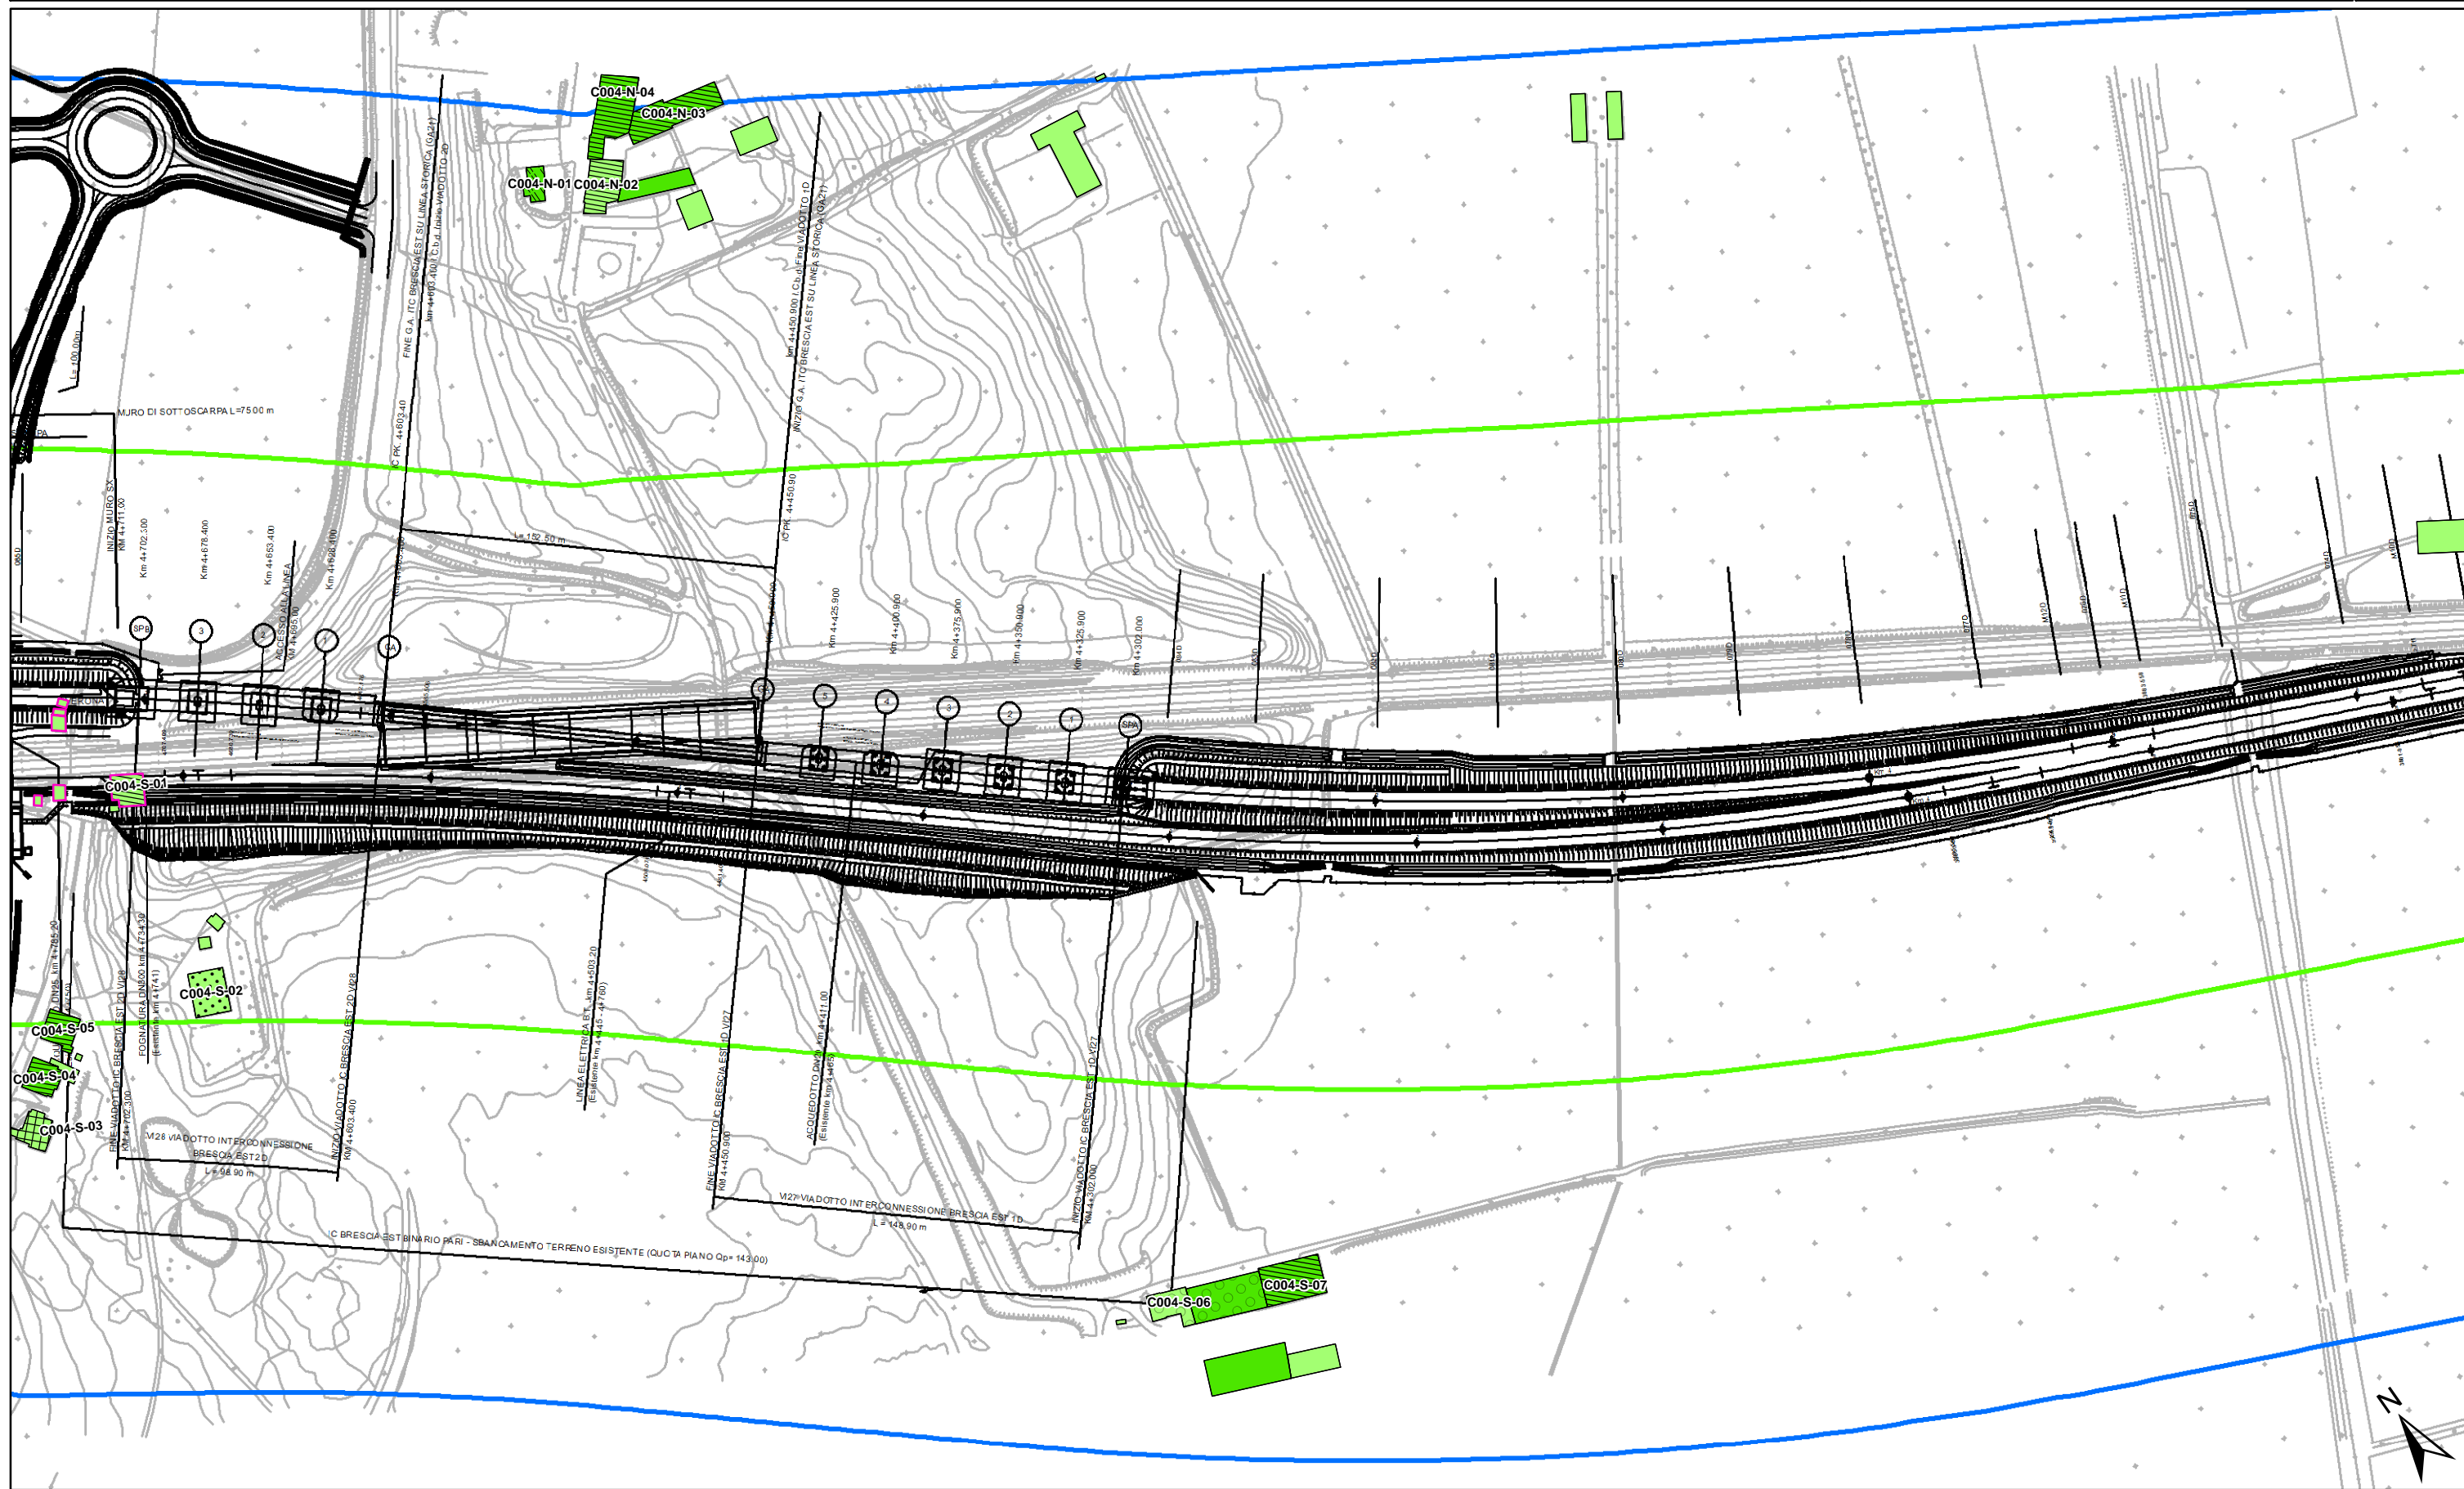

ALTEZZA DEGLI EDIFICI

	h=3.50 m (1 piano)		h=13.50 m (4 piani)
	h=7.50 m (2 piani)		h > 13.50 m (> 4 piani)
	h=10.50 m (3 piani)		

DESTINAZIONE D'USO DEI FABBRICATI

	Residenziali e assimilabili		Edifici di culto
	Produttivo (Industria, Artigianato, ...)		Edificio dismesso o rudere
	Servizi per l'istruzione		Servizi Sanitari
	Commercio, uffici e terziario		Altro (magazzino, baracca, ...)
	Edifici in demolizione		

Fasce di pertinenza AC/AV/IC:


	Fascia 100 m
	Fascia 250 m
	Fascia 250 m in galleria


Fasce di pertinenza concorsuali:

	A4		A22
	Bre.Be.Mi.		SP236
	A21		SP11

Fasce di pertinenza concorsuali:

	Linea FS Milano-Venezia
	IC Brescia Ovest
	Linea FS Brescia-Olmeneta
	Linea FS Brescia-Parma

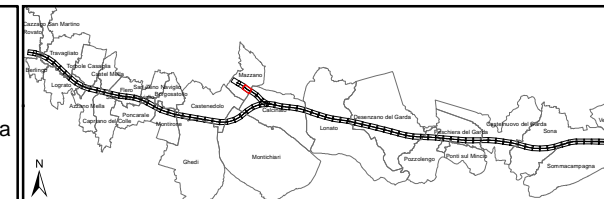

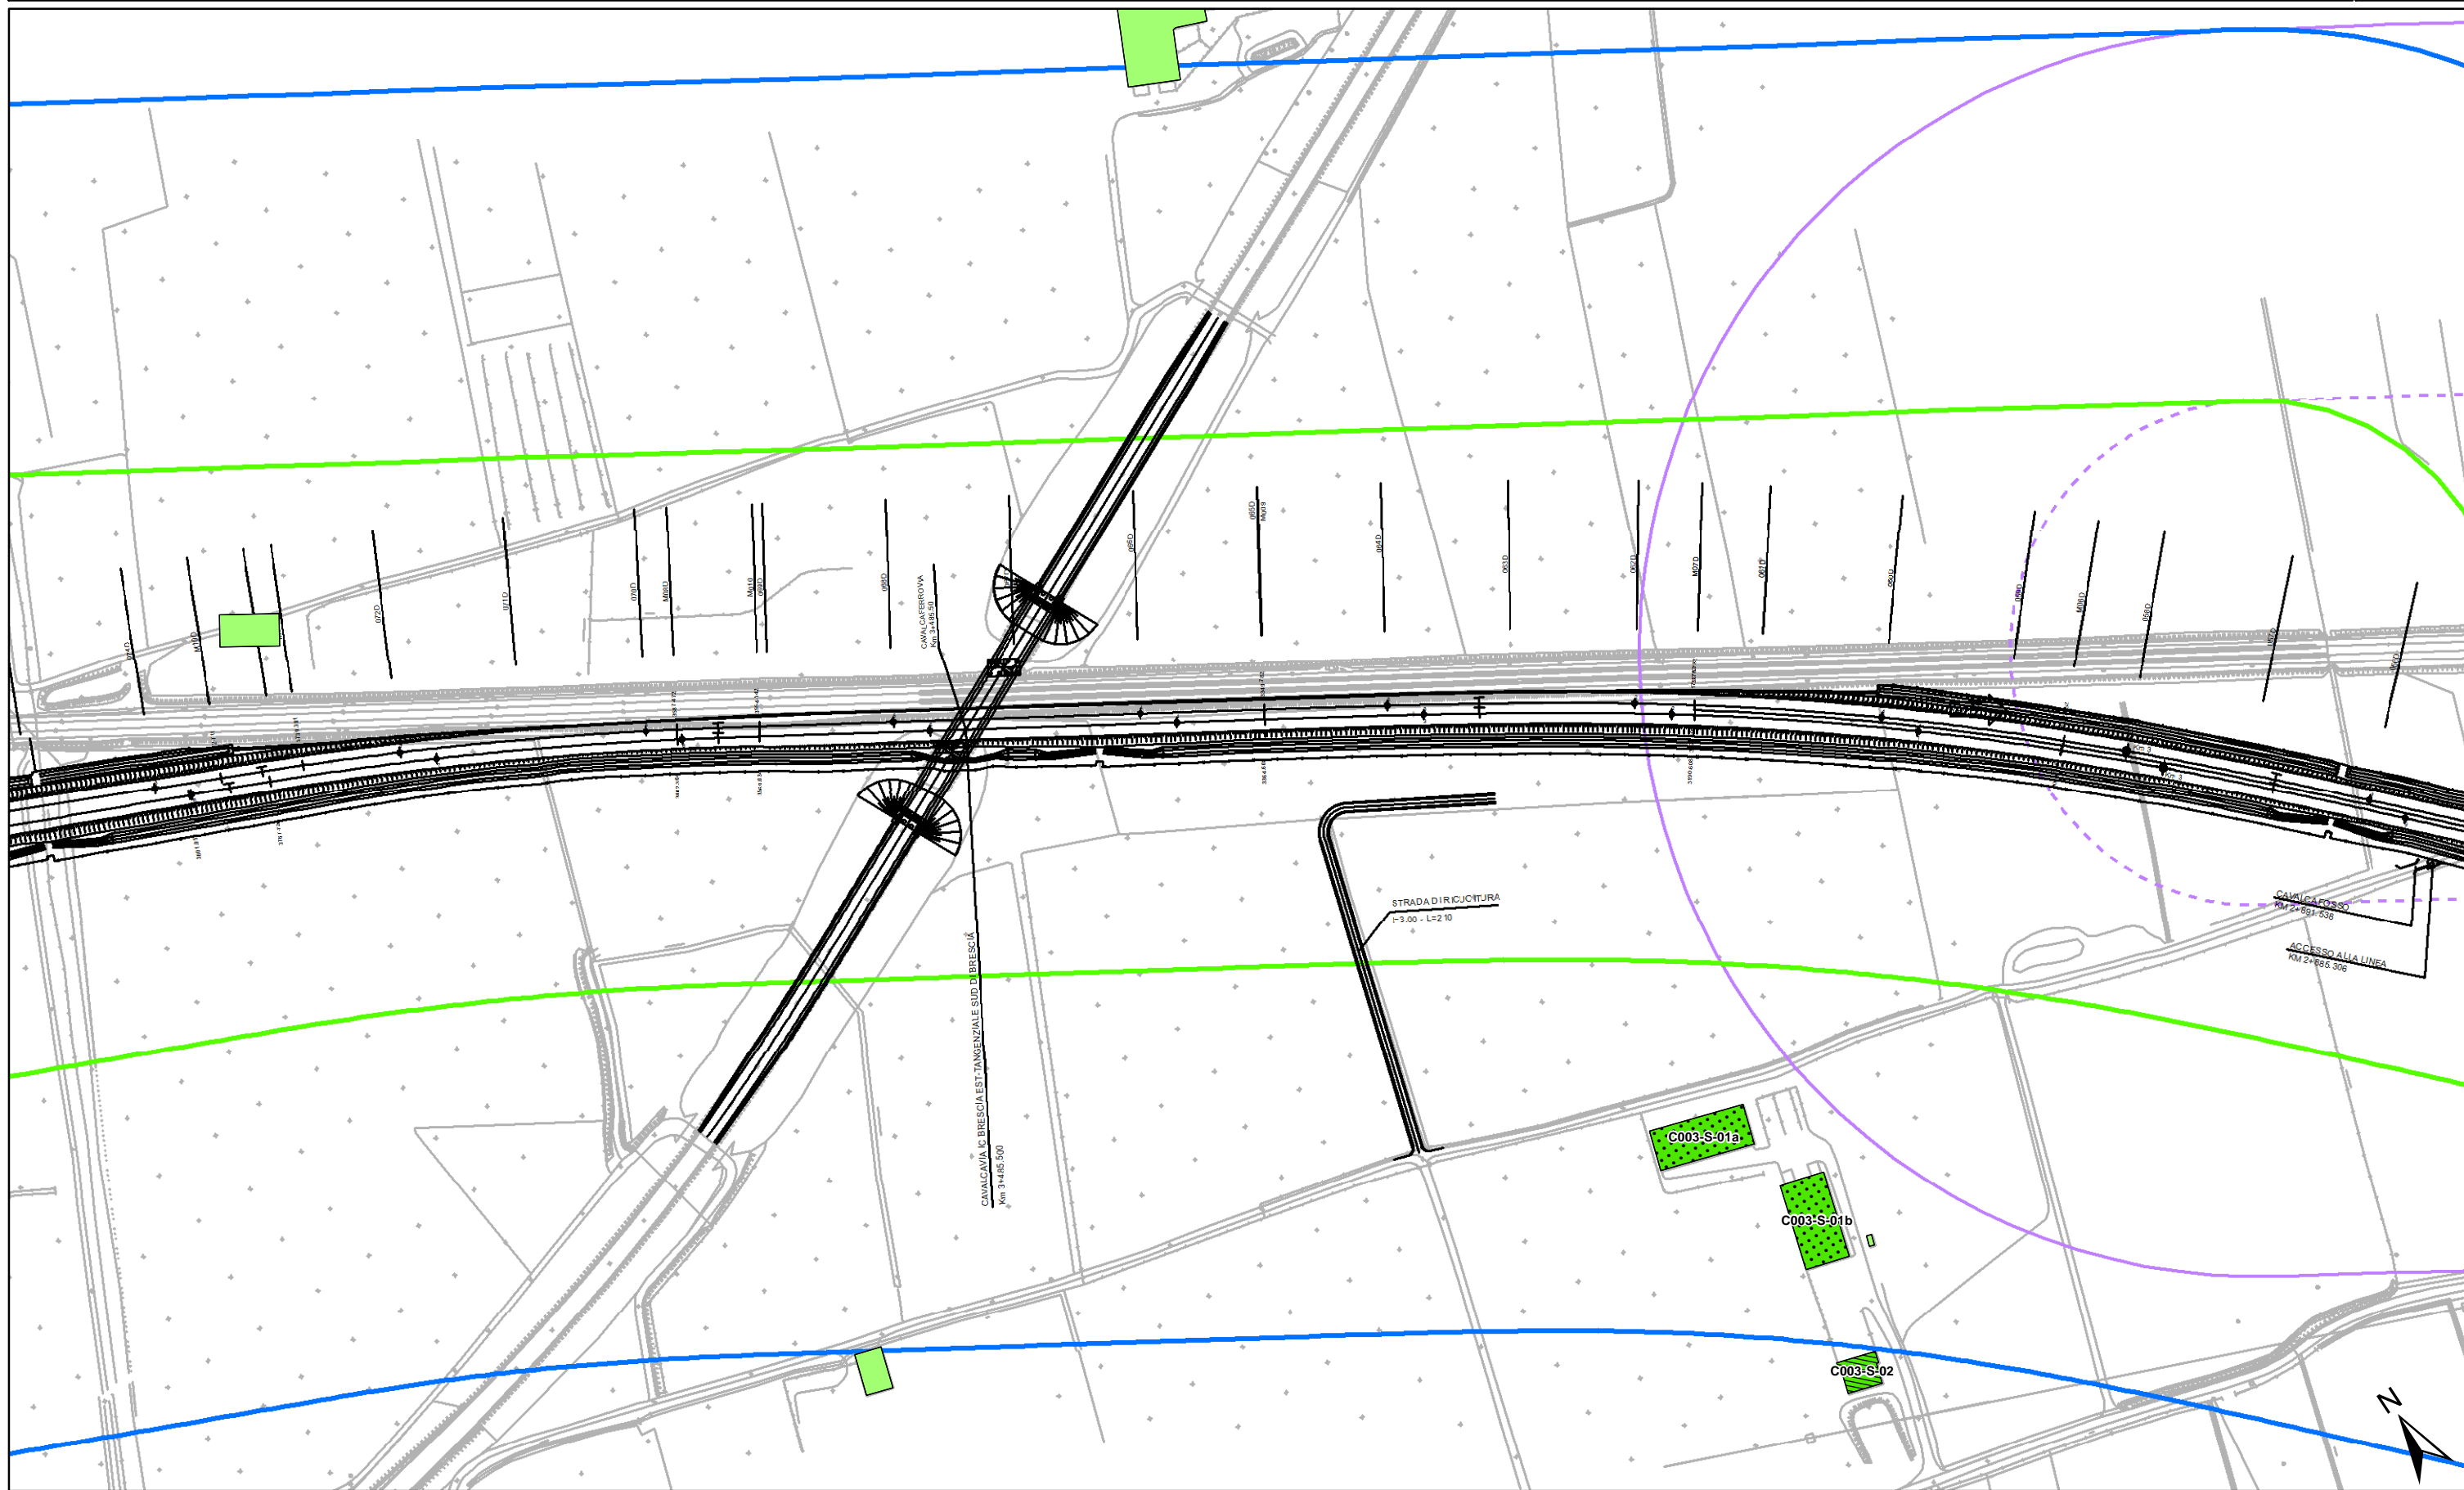

ALTEZZA DEGLI EDIFICI

h=3.50 m (1 piano)	h=13.50 m (4 piani)
h=7.50 m (2 piani)	h > 13.50 m (> 4 piani)
h=10.50 m (3 piani)	

DESTINAZIONE D'USO DEI FABBRICATI


Residenziali e assimilabili	Edificio di culto
Produttivo (Industria, Artigianato, ...)	Edificio dismesso o rudere
Servizi per l'istruzione	Servizi Sanitari
Commercio, uffici e terziario	Altro (magazzino, baracca, ...)
	Edifici in demolizione


Aree di espansione

Aree di espansione
Fasce di pertinenza AC/AV/IC:
Fascia 100 m
Fascia 250 m
Fascia 250 m in galleria

Fasce di pertinenza concorsuali:

A4	A22	Linea FS Milano-Venezia
Bre.Be.Mi.	SP236	IC Brescia Ovest
A21	SP11	Linea FS Brescia-Olmeneta
		Linea FS Brescia-Parma

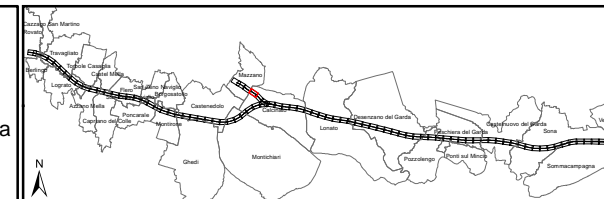

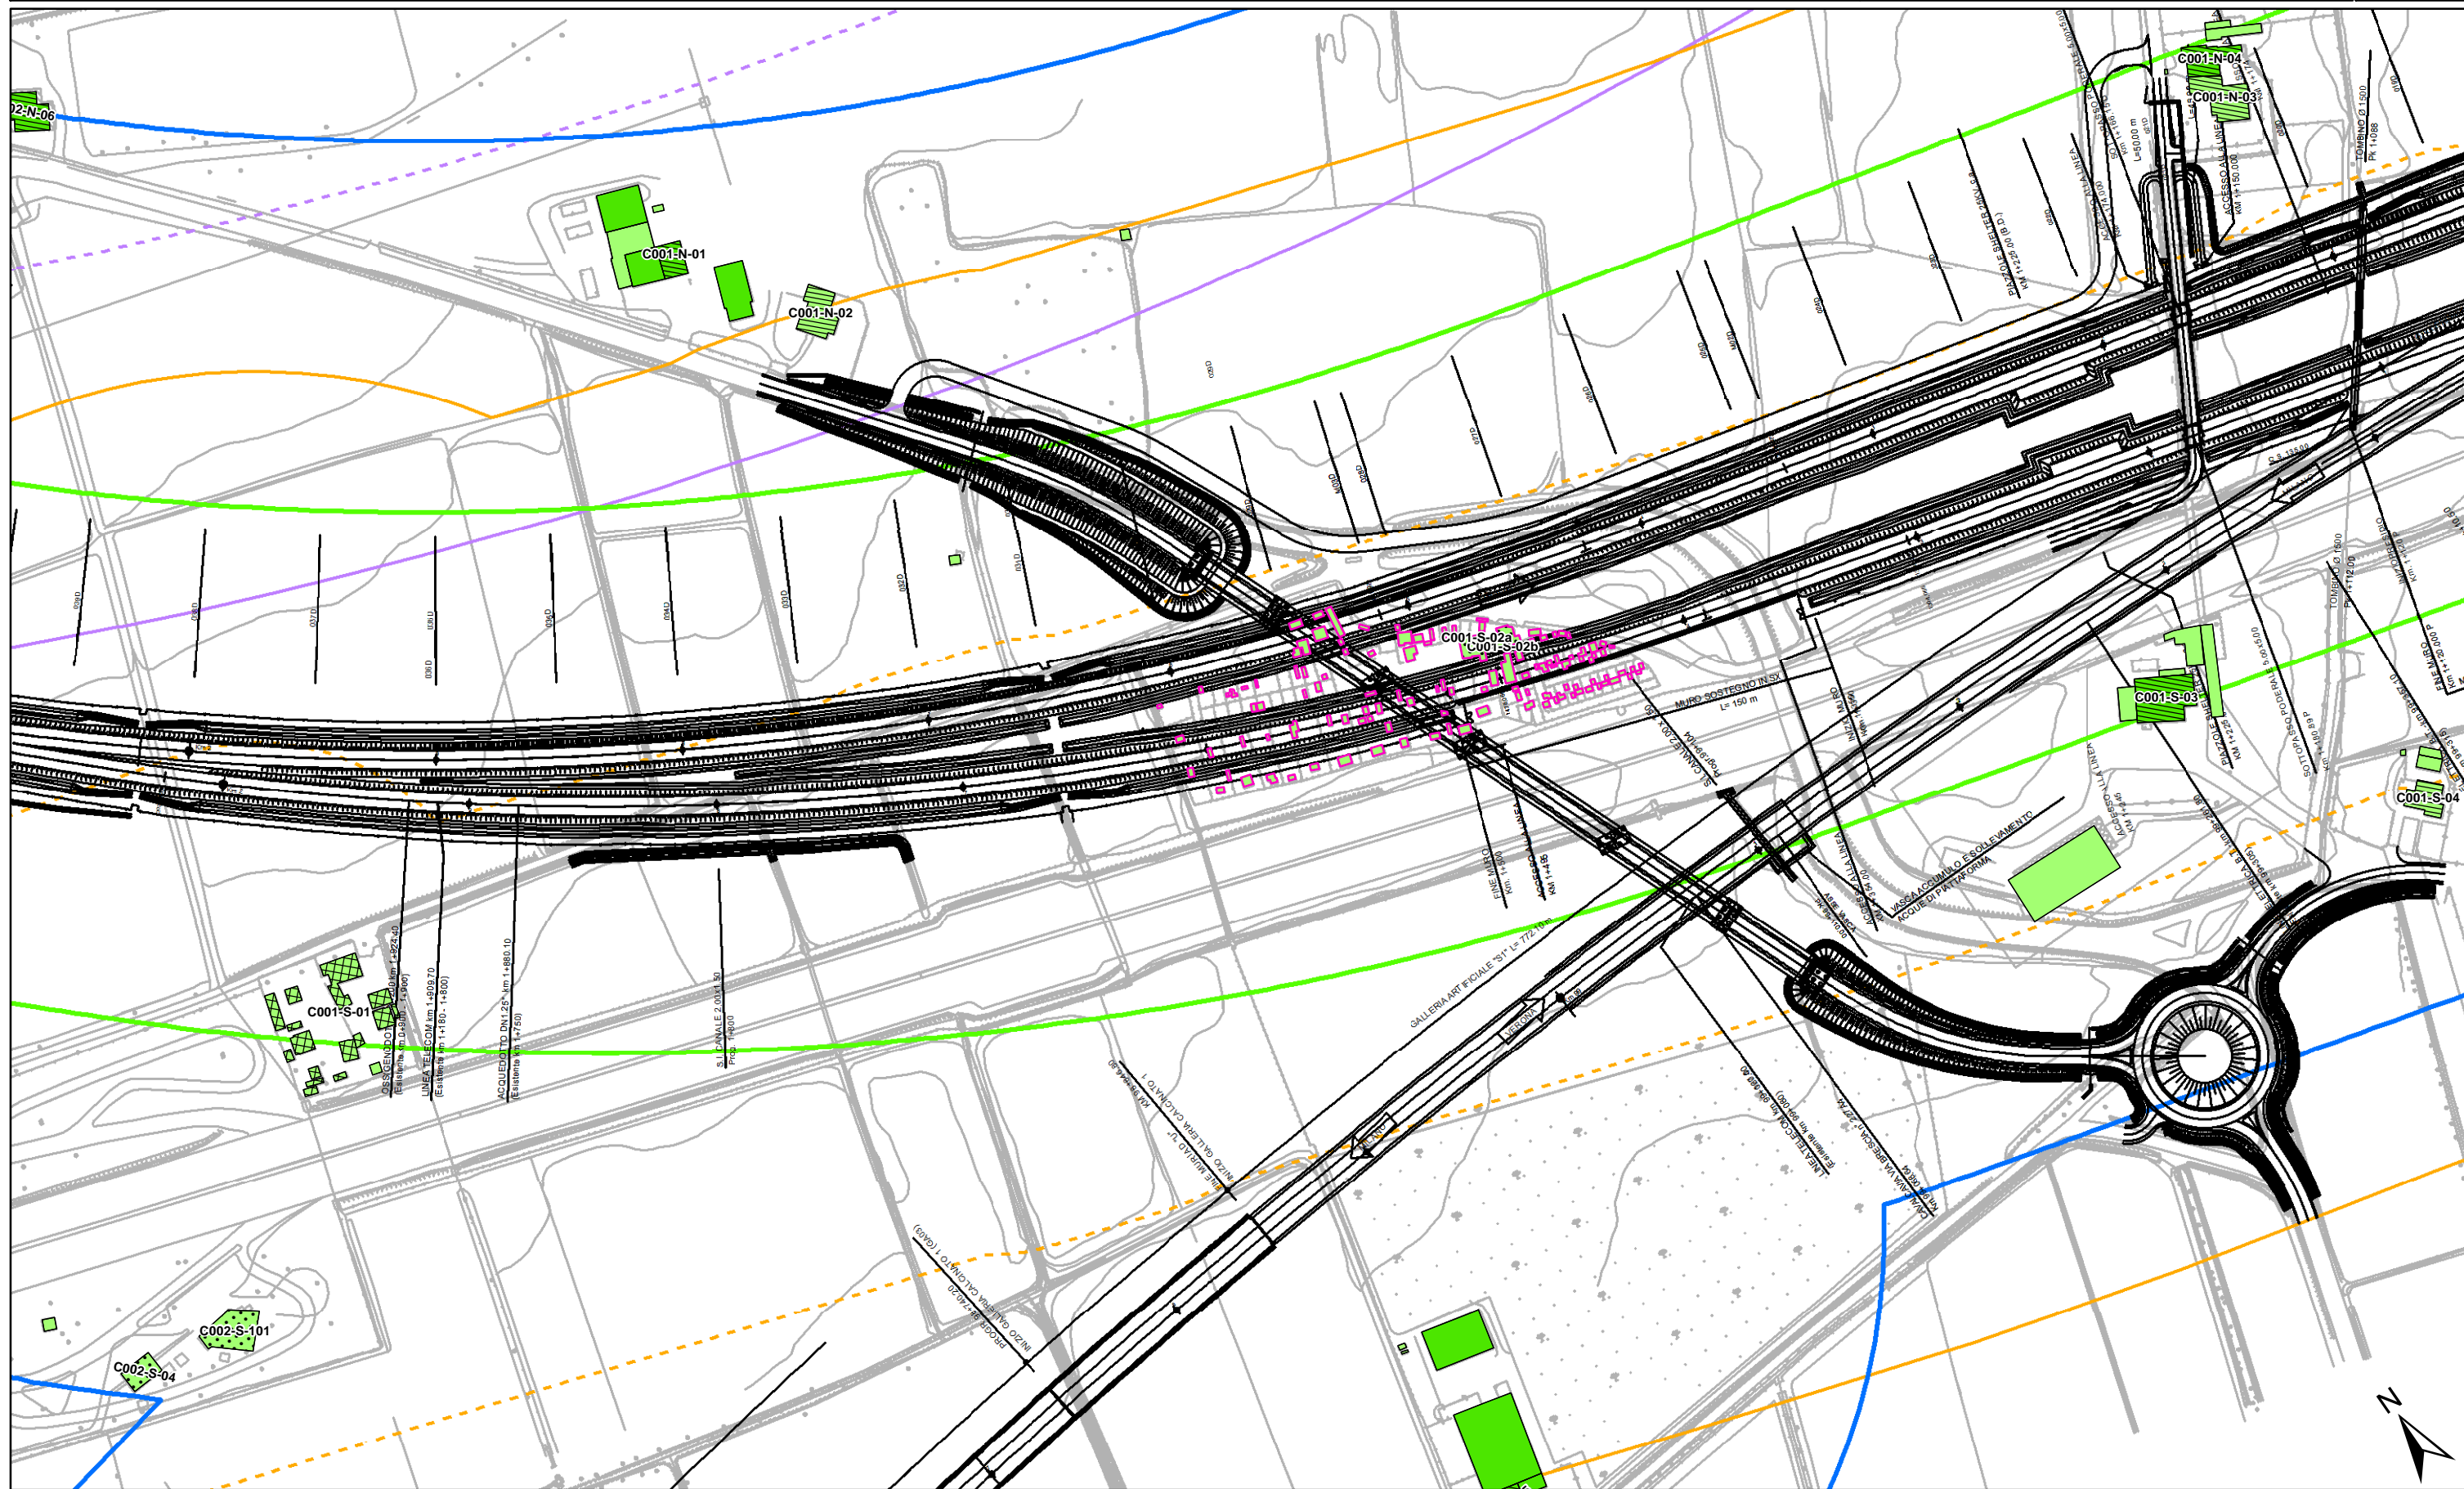

<p>ALTEZZA DEGLI EDIFICI</p> <ul style="list-style-type: none"> h=3.50 m (1 piano) h=7.50 m (2 piani) h=10.50 m (3 piani) h=13.50 m (4 piani) h > 13.50 m (> 4 piani) 	<p>DESTINAZIONE D'USO DEI FABBRICATI</p> <ul style="list-style-type: none"> Residenziali e assimilabili Produttivo (Industria, Artigianato, ...) Servizi per l'istruzione Commercio, uffici e terziario Edifici di culto Edificio dismesso o rudere Servizi Sanitari Altro (magazzino, baracca, ...) Edifici in demolizione 	<p>Aree di espansione</p> <ul style="list-style-type: none"> Aree di espansione <p>Fasce di pertinenza AC/AV/IC:</p> <ul style="list-style-type: none"> Fascia 100 m Fascia 250 m Fascia 250 m in galleria 	<p>Fasce di pertinenza concorsuali:</p> <ul style="list-style-type: none"> A4 Bre.Be.Mi. A21 A22 SP236 SP11 Linea FS Milano-Venezia IC Brescia Ovest Linea FS Brescia-Olmeneta Linea FS Brescia-Parma
--	---	--	---

