

INTERVENTI DI MITIGAZIONE INDIRECTI PREVISTI SULLA LINEA AV/AC MILANO-VERONA





Codice Barriera	Comune	Progressiva Iniziale [Km]	Progressiva Finale [Km]	Lato linea	Lunghezza [m]	Altezza [m]	Superficie [mq]	Tipologia tracciato	Tipologia fondazioni
BA-30-021-AV	Castenedolo	91+034	91+644	Dispari	610	6,0	3660	Rilevato	Pali
BA-30-022-AV	Castenedolo	92+964	93+389	Dispari	524	6,0	3142	Rilevato	Pali
BA-30-023-AV	Castenedolo	93+260	93+684	Pari	425	4,0	1700	Rilevato	Pali

INTERVENTI DI MITIGAZIONE DIRETTI PREVISTI SULLA LINEA AV/AC MILANO-VERONA

Codice Intervento	Codice Ricettore	Comune	Progressiva Km	Lato linea	Tipologia intervento
BA 40 025 AV	L090-N-01	Castenedolo	90+464	Dispari	R1
BA 40 026 AV	L091-S-01	Ghedi	91+098	Pari	R1
BA 40 027 AV	L091-N-01	Castenedolo	91+265	Dispari	R1
BA 40 028 AV	L091-N-08	Castenedolo	91+557	Dispari	R1
BA 40 029 AV	L093-S-01	Castenedolo	93+423	Pari	R1
BA 40 030 AV	L094-S-01	Montichiari	94+539	Pari	R1
BA 40 031 AV	L094-N-02	Montichiari	94+732	Dispari	R2

ELABORATI DI RIFERIMENTO

DESCRIZIONE	CODICE
RUMORE - ESERCIZIO FERROVIARIO - RELAZIONE	A20200E2RGM00001
RUMORE E VIBRAZIONI: CENSIMENTO DEI RICETTORI - RELAZIONE	A20200E2RGM00005
RUMORE E VIBRAZIONI: SCHEDE DI CENSIMENTO DEI RICETTORI	A20200E2SHM00001
RUMORE E VIBRAZIONI: ALBUM DI UBICAZIONE DEI RICETTORI - 1/2500	A20200E2SHM00001
IL CODICE COMMESSA "A202" E' STATO SOSTITUITO CON "IN05"	

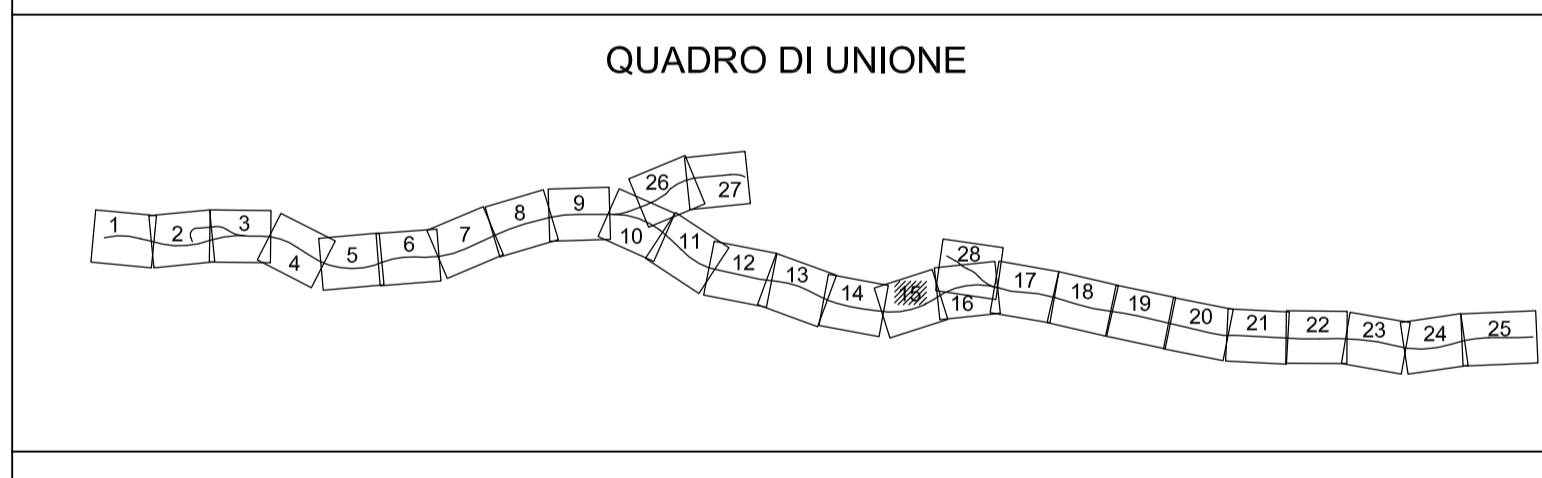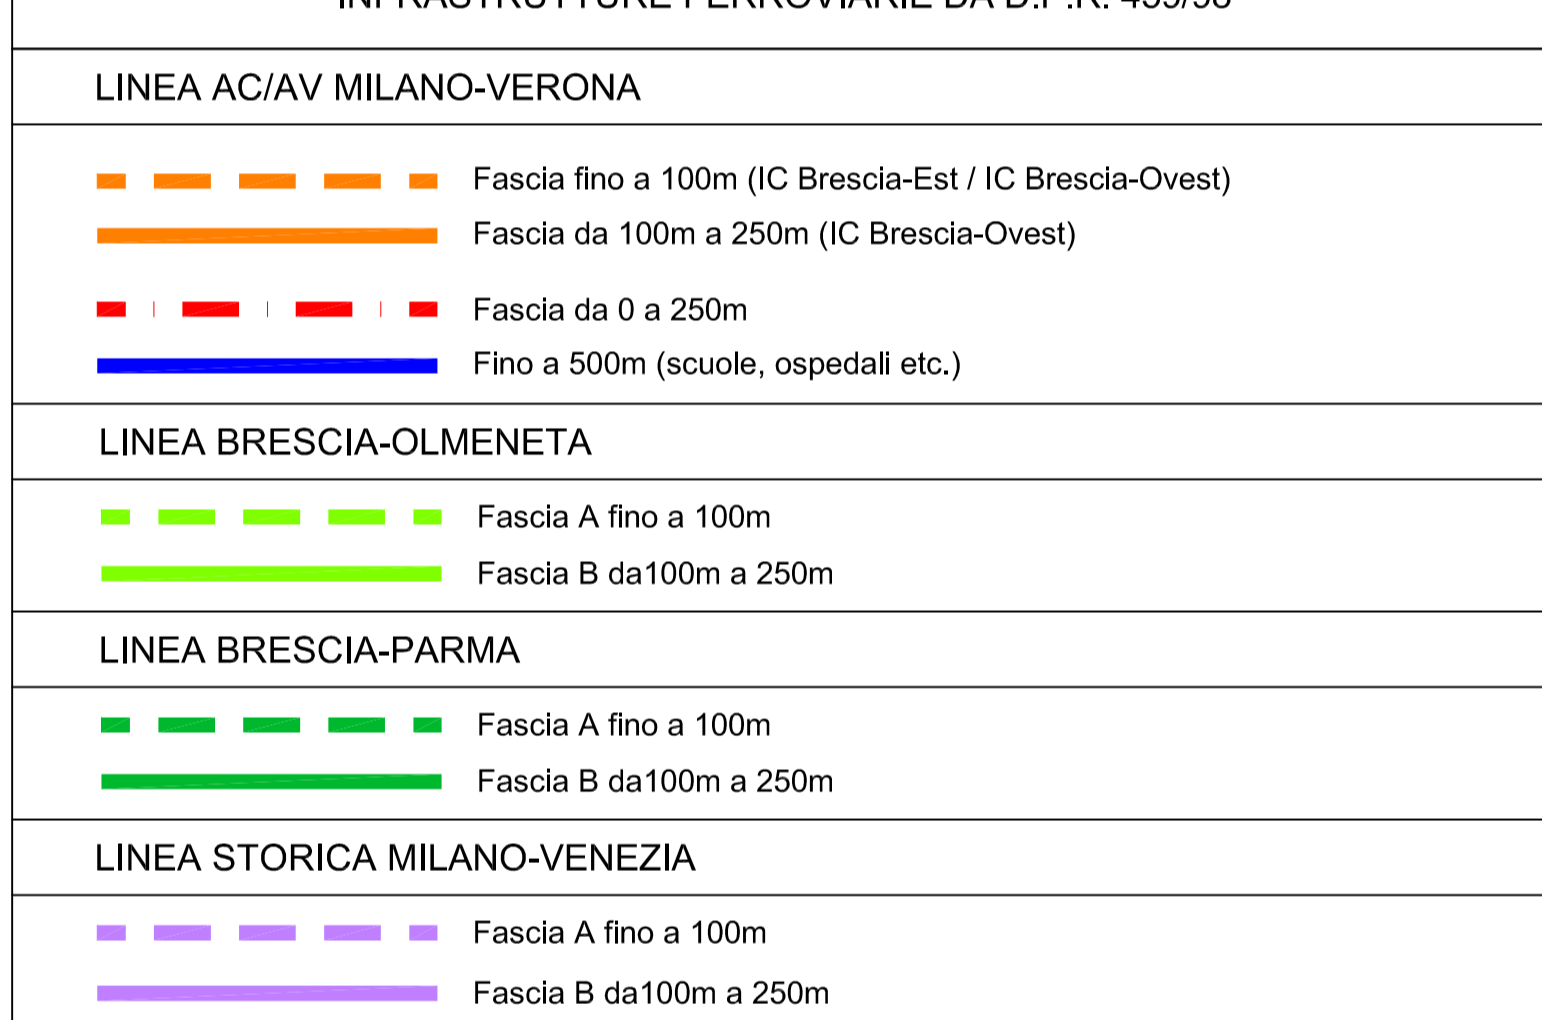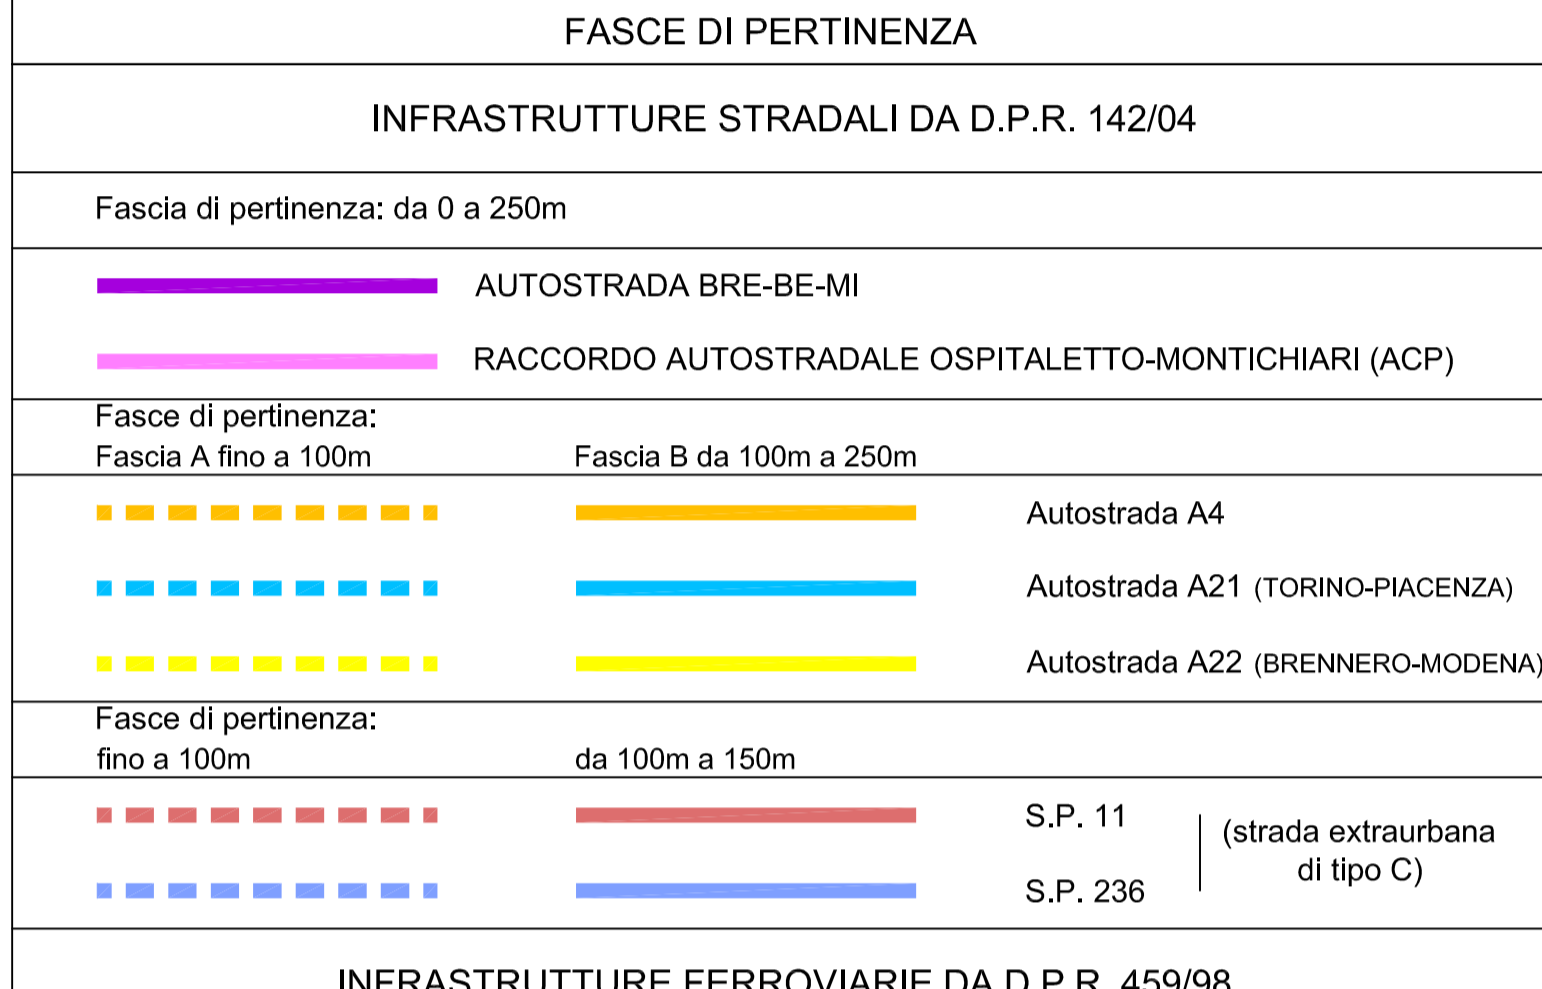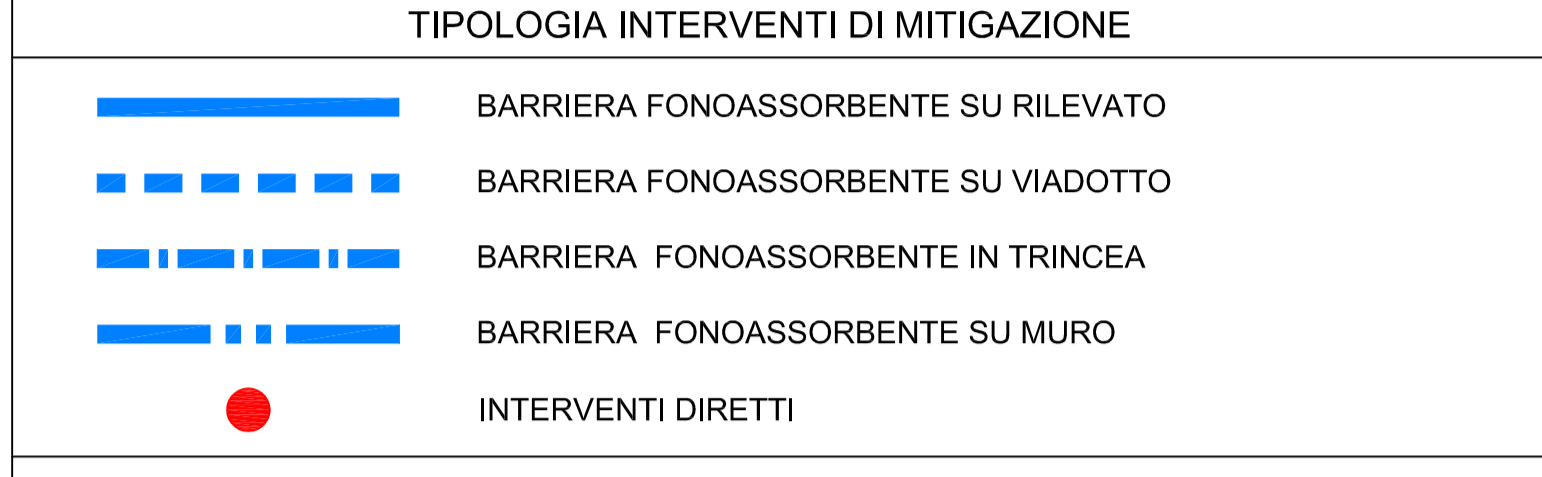

COMMITTENTE: **RFI** INFRASTRUTTURE FERROVIARIE ITALIANE

ALTA Sorveglianza: **ITALFER**

GENERAL CONTRACTOR: **Cepav due**

INFRASTRUTTURE FERROVIARIE STRATEGICHE DEFINITE DALLA LEGGE OBIETTIVO N. 443/01

LINEA A.V. /A.C. TORINO - VENEZIA Tratta MILANO - VERONA

Lotto funzionale Brescia-Verona

PROGETTO DEFINITIVO

RUMORE: ESERCIZIO - UBICAZIONE DELLE MITIGAZIONI

DA KM 90+450 A KM 95+200



ALTA Sorveglianza: **ITALFER**

Verificato	Data	Approvato	Data

COMMESSA LOTTO FASE ENTE TIPODOC. CRESA/DICORINA PROG. REV. SCALA

IN05 00 D E2 P5 IM0006 015 1 1:5000

PROGETTAZIONE GENERAL CONTRACTOR: **Cepav due**

Rev.	Data	Descrizione	Redatto	Data	Verificato	Data	Approvato	Data
0	31/03/14	EMISSIONE PER CDS	M.T.	31/03/14	PADOVANI	31/03/14	LAZZARI	31/03/14
1	01/07/14	REVISIONE PER CDS	F.P.	01/07/14	PADOVANI	01/07/14	LAZZARI	01/07/14
2								
3								

Dato: **Cepav due**
 Project Director
 (Ing. F. Loggiani)