
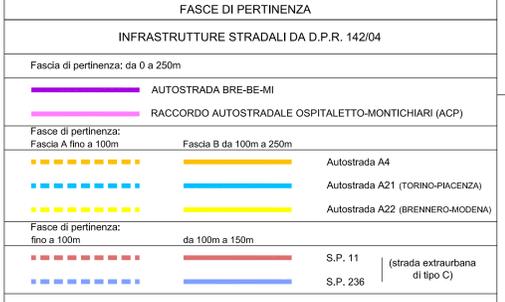
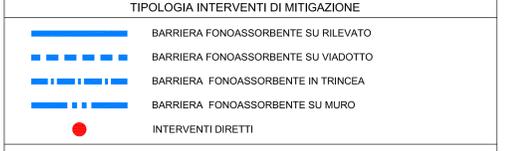


ELABORATI DI RIFERIMENTO	
DESCRIZIONE	CODICE
RUMORE - ESERCIZIO FERROVIARIO - RELAZIONE	A2020D2R2GIM00001
RUMORE E VIBRAZIONI: CENSIMENTO DEI RICETTORI - RELAZIONE	A2020D2R2GIM00005
RUMORE E VIBRAZIONI: SCHEDE DI UBICAZIONE DEI RICETTORI	A2020D2R2GIM00001
RUMORE E VIBRAZIONI: ALBUM DI UBICAZIONE DEI RICETTORI - 1/2500	A2020D2R2GIM00001
IL CODICE COMMESSA "A202" È STATO SOSTITUITO CON "N93"	

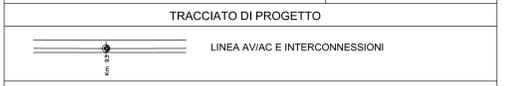

INTERVENTI DI MITIGAZIONE INDIRETTI PREVISTI SULLA LINEA AV/AC MILANO-VERONA

Codice Barriera	Comune	Progressiva Iniziale [Km]	Progressiva Finale [Km]	Lato linea	Lunghezza [m]	Altezza [m]	Superficie [mq]	Tipologia tracciato	Tipologia fondazioni
BA-30-024-AV	Calcinateo	98+013	98+242	Pari	228	6,0	1369	Muro	Ancoraggio
BA-30-025-AV	Calcinateo	98+409	98+856	Pari	446	6,0	2675	Muro	Ancoraggio

INTERVENTI DI MITIGAZIONE INDIRETTI PREVISTI SULL'INTERCONNESSIONE BRESCIA EST

Codice Barriera	Comune	Progressiva Iniziale [Km]	Progressiva Finale [Km]	Lato linea	Lunghezza [m]	Altezza [m]	Superficie [mq]	Tipologia tracciato	Tipologia fondazioni
BA-30-004-BE	Calcinateo	2+340	2+925	Dispari	585	6,0	3510	Rilevato	Pali
BA-30-005-BE	Calcinateo	1+560	1+998	Dispari	438	6,0	2631	Rilevato	Pali
BA-30-006-BE	Calcinateo	0+870	1+320	Dispari	450	6,0	2700	Rilevato	Pali

INTERVENTI DI MITIGAZIONE DIRETTI PREVISTI SULLA LINEA AV/AC MILANO-VERONA

Codice Intervento	Codice Ricettore	Comune	Progressiva Km	Lato linea	Tipologia Intervento
BA 40 032 AV	L096-N-01	Calcinateo	96+767	Dispari	R2
BA 40 033 AV	L096-M-01	Calcinateo	96+773	Dispari	R2
BA 40 034 AV	L097-S-02	Calcinateo	97+367	Pari	R2
BA 40 035 AV	L097-N-01	Calcinateo	97+545	Dispari	R1
BA 40 036 AV	L097-N-03	Calcinateo	97+954	Dispari	R1
BA 40 037 AV	L098-S-01	Calcinateo	98+192	Pari	R1
BA 40 038 AV	L098-S-02	Calcinateo	98+454	Pari	R1
BA 40 039 AV	C001-S-03	Calcinateo	99+281	Pari	R1

COMMITTENTE:

ALTA SORVEGLIANZA:

GENERAL CONTRACTOR:

INFRASTRUTTURE FERROVIARIE STRATEGICHE DEFINITE DALLA LEGGE OBIETTIVO N. 443/01

LINEA A.V. /A.C. TORINO - VENEZIA Tratta MILANO - VERONA

Lotto funzionale Brescia-Verona

PROGETTO DEFINITIVO

RUMORE: ESERCIZIO - UBICAZIONE DELLE MITIGAZIONI DA KM 95+200 A KM 99+700 + INTERCON. BRESCIA EST.

ALTA SORVEGLIANZA

Verificato	Data	Approvato	Data

COMMESSA LOTTO FASE ENTE TIPO DOC. OPERA/DESCRIZIONE PROG. REV. SCALA

I105
00
D
E2
PS
I100006
016
1

PROGETTAZIONE GENERAL CONTRACTOR

Rev.	Data	Descrizione	Redatto	Data	Verificato	Data	Approvato	Data
0	31/03/14	EMISIONE PER CDB	M.T.	31/03/14	PADOVANI	31/03/14	LAZZARI	31/03/14
1	01/07/14	REVISIONE PER COS	F.P.	01/07/14	PADOVANI	01/07/14	LAZZARI	01/07/14
2								
3								

Salpem S.p.a. COMM. 032121 Data: 01/07/14 Doc. N. BN5000E2P5M0000161