


- TRACCIATI**
- ASSE "A" ASSE "B" ASSE "C"
 - SEZIONE TIPO A RASO, IN RILEVATO E TRINCEA
 - SEZIONE TIPO IN GALLERIA
 - SEZIONE TIPO IN VIADOTTO
 - CONFINI COMUNALI
 - CONFINI PROVINCIALI
 - S.S. 106 ESISTENTE

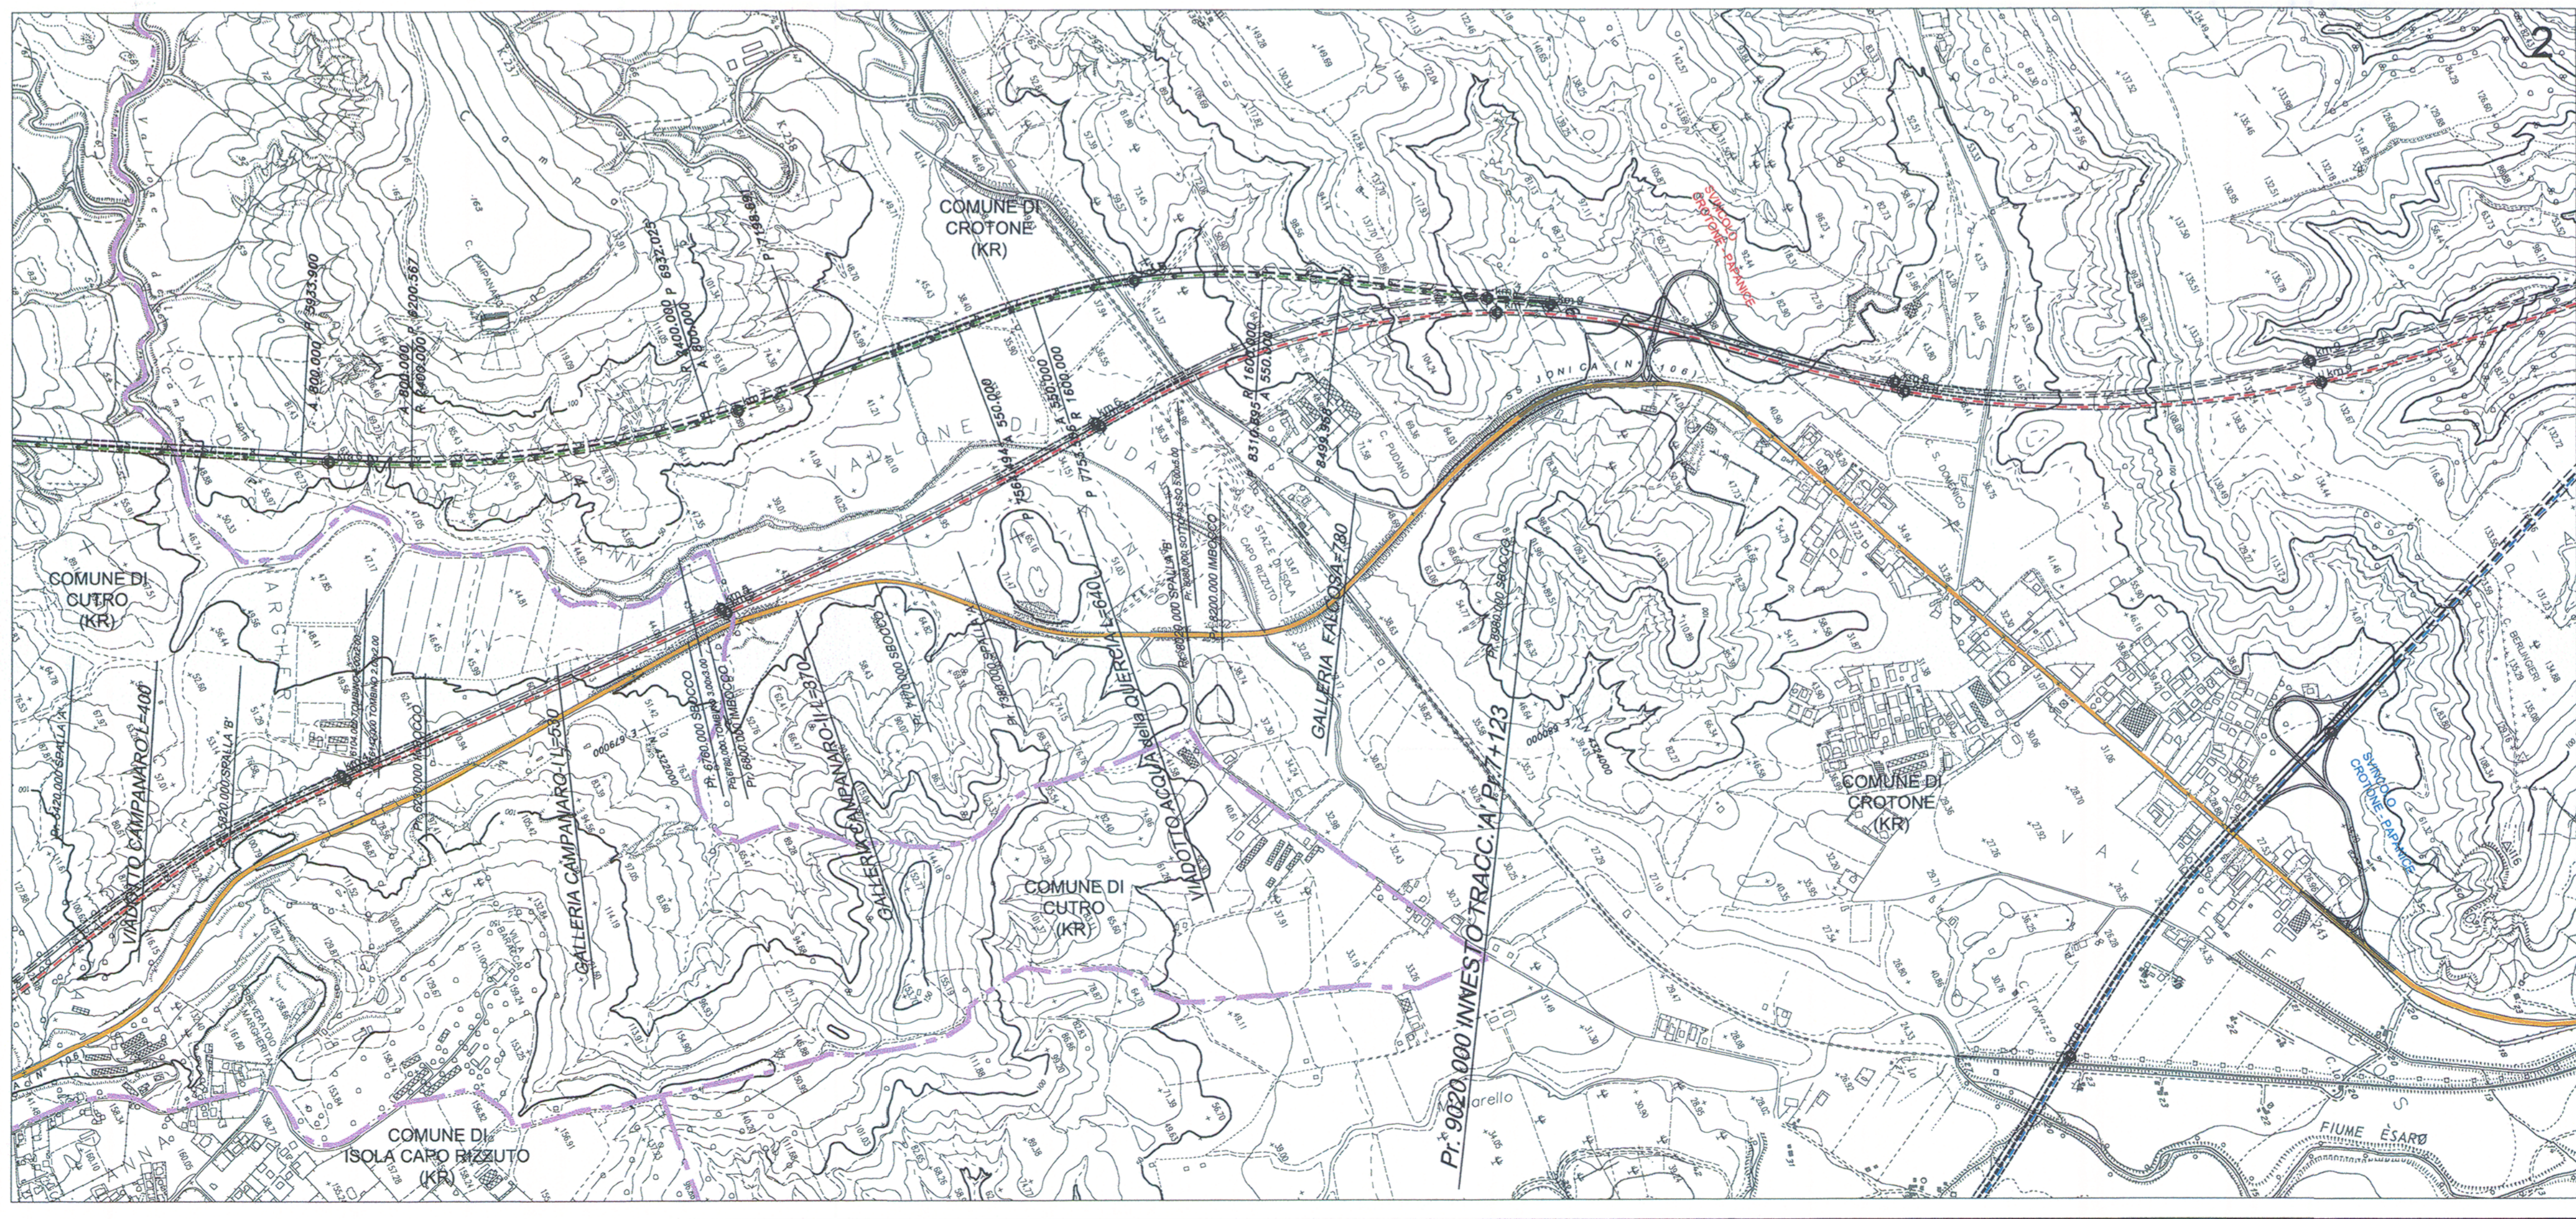

L. S. DALLO

PROGETTO

GRUPPO DI PROGETTAZIONE ANA
 RESPONSABILE DI SETTORE
 Dott. Arch. Giuseppe Barilò
 RESPONSABILE DI ITINERARIO
 Dott. Ing. Giulio Petrizzelli
 RESPONSABILI TECNICI
 Dott. Ing. Domenico Cimino Tracciati
 Dott. Ing. Marco Mancina Geotecnica
 Dott. Ing. Fulvio M. Soccodato Idraulica
 Dott. Ing. Davide Di Pietro Strutture
 Dott. Geol. Stefano Sarangoli Geologia
 Dott. Arch. Barbara Banchini Ambiente
 Dott. Ing. Francesco Bezzi Impianti
 Geom. Andrea F. Furlan Computi

Il Responsabile dello Studio di Impatto Ambientale
 Dott. Arch. Barbara Banchini
 Ord. Arch. Roma e Prov. N. 14321

QUAD PL

CODICE PROGETTO	
L07161	P 0401
D	
C	
B	Modificato su
A	
REV.	DESCRIZ