


- TRACCIATI**
- ASSE "A" ASSE "B" ASSE "C"
 - SEZIONE TIPO A RASO, IN RILEVATO E TRINCEA
 - SEZIONE TIPO IN GALERIA
 - SEZIONE TIPO IN VIADOTTO
 - CONFINI COMUNALI
 - CONFINI PROVINCIALI
 - S.S. 106 ESISTENTE

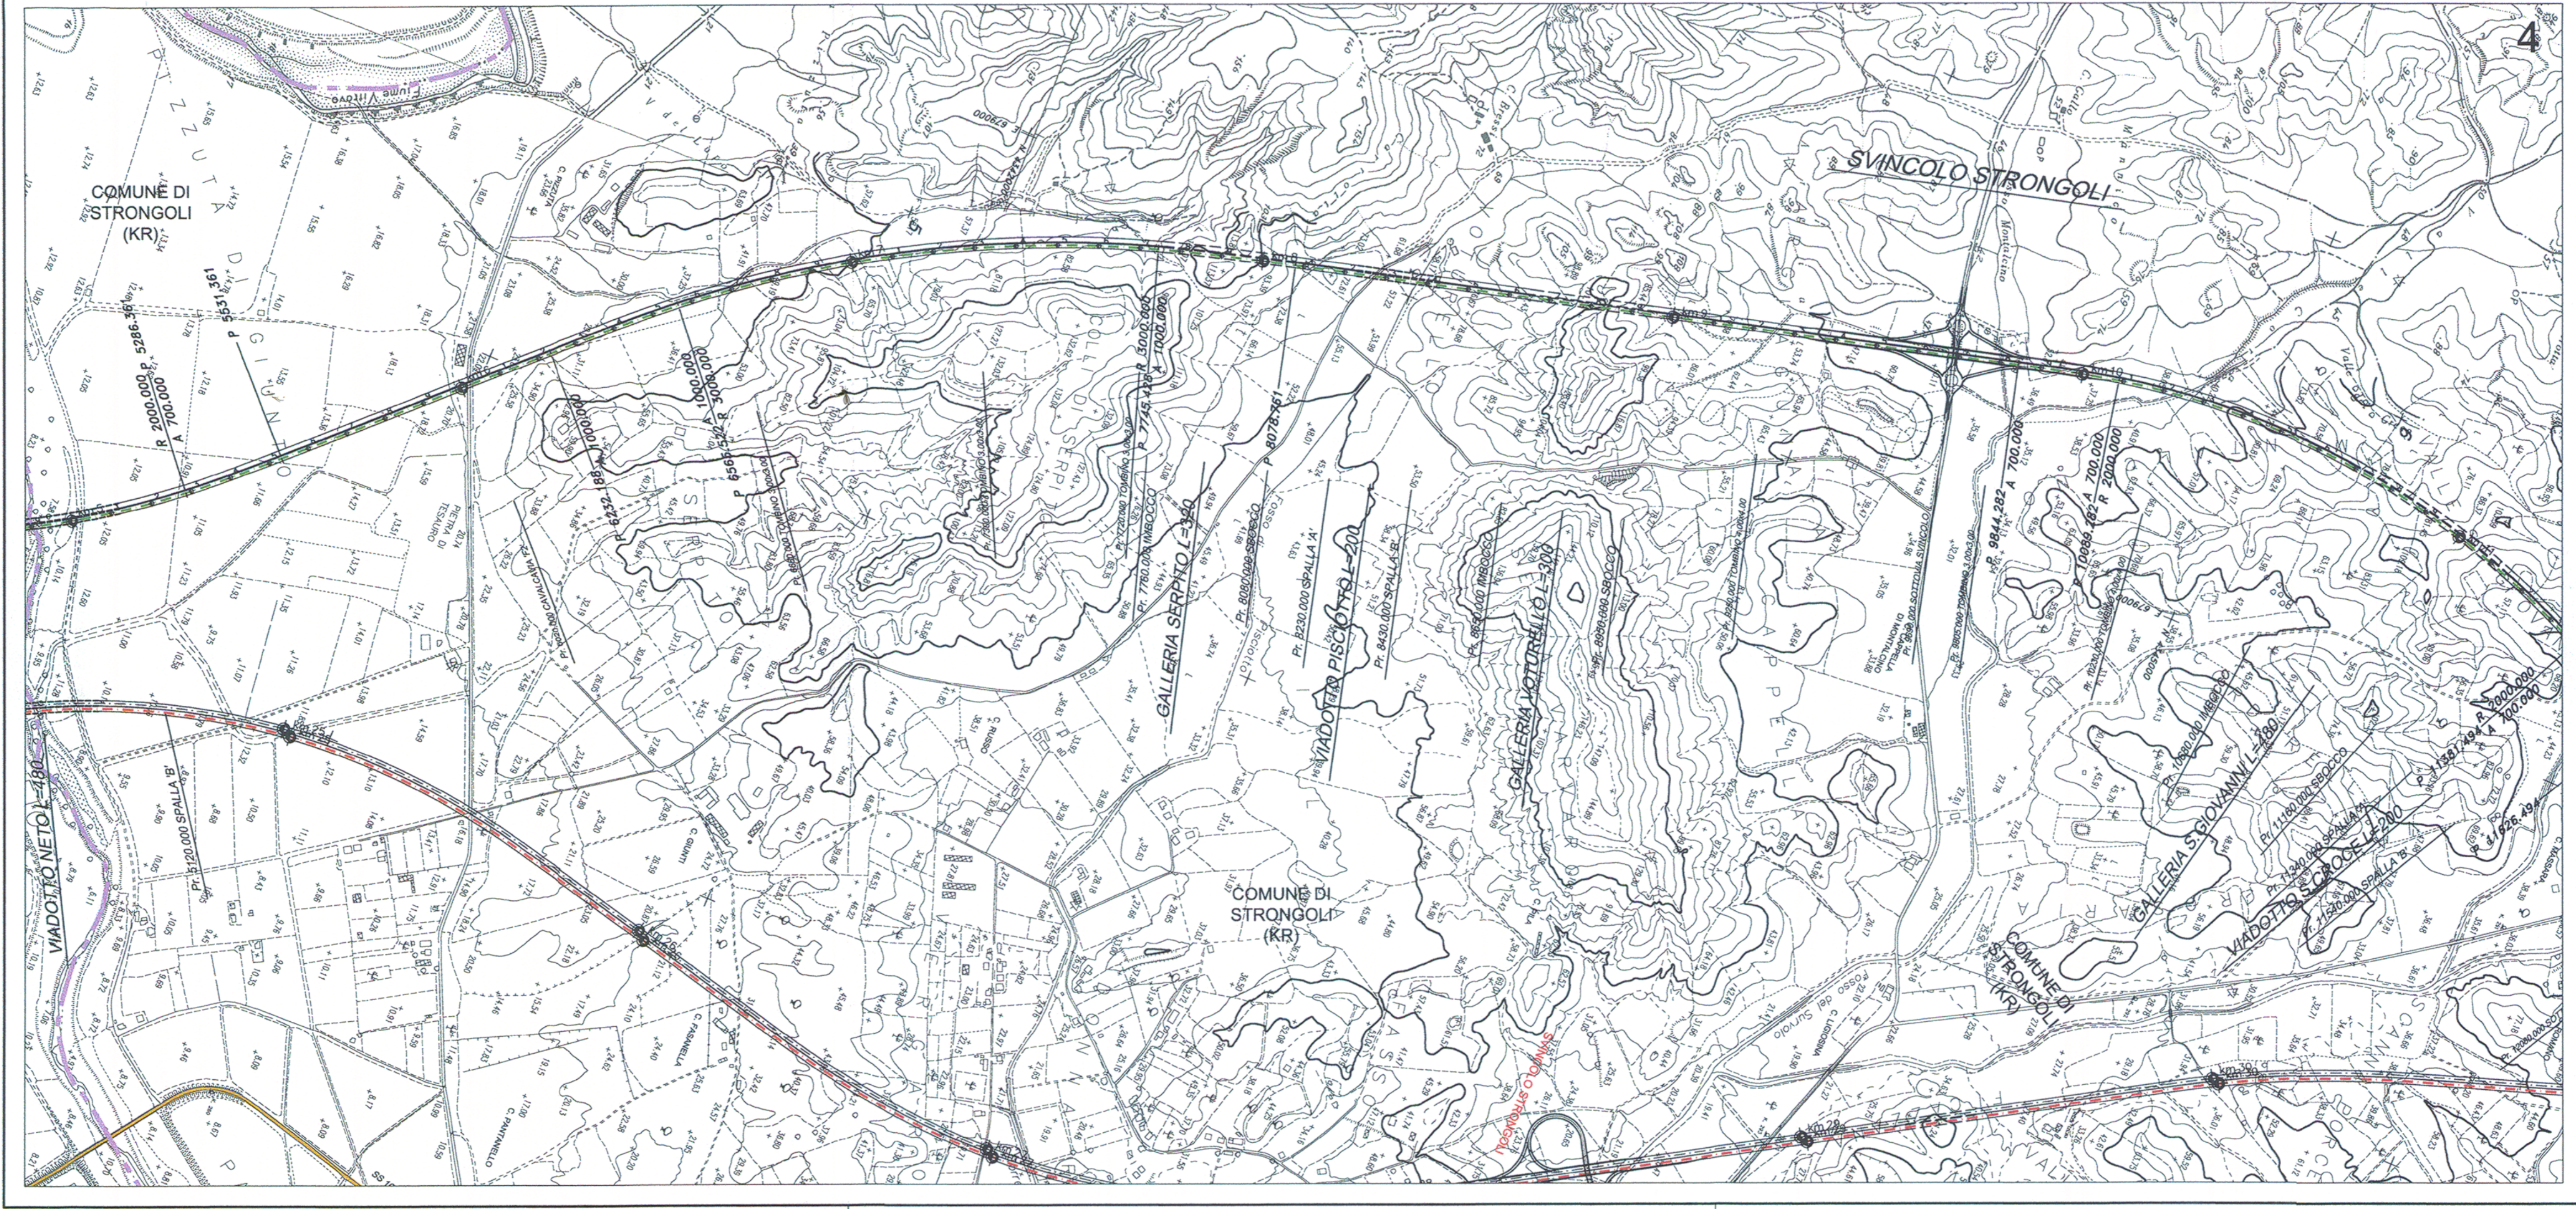

DAL

PROGETTO

GRUPPO DI PROGETTAZIONE
 RESPONSABILE DI SETTORE
 Dott. Arch. Giuseppe Barilò
 RESPONSABILE DI ITINERARIO
 Dott. Ing. Giulio Petrizzelli
 RESPONSABILI TECNICI
 Dott. Ing. Domenico Cimino Traccini
 Dott. Ing. Marco Mancina Geotecnico
 Dott. Ing. Fulvio M. Saccodato Idraulico
 Dott. Ing. Davide Di Pietro Strutturista
 Dott. Geol. Stefano Serangeli Geologo
 Dott. Arch. Barbara Bianchini Ambientale
 Dott. Ing. Francesco Bezzi Impianti
 Geom. Andrea F. Furlan Computi

Il Responsabile dello Studio di Impatto Ambientale
 Dott. Arch. Barbara Bianchini
 Ord. Arch. Roma 16 Prov. N. 14321

CODICE PROGETTO

LO7161 P 040

D	
C	
B	Modificato
A	
REV.	DES