


DESCRIZIONE	CODICE
Opere di mitigazione a verde LOGRATO - Relazione	A202000E2RGM0007008
Opere di mitigazione a verde LOGRATO - Sezioni	A202000E2WXIM0007010
Opere di mitigazione a verde-Planimetria da km 75+500 a km 76+950	A202000E2P5IM0007011

IL CODICE COMMESSA "A202" E' STATO SOSTITUITO CON "IN05"

NOTE GENERALI

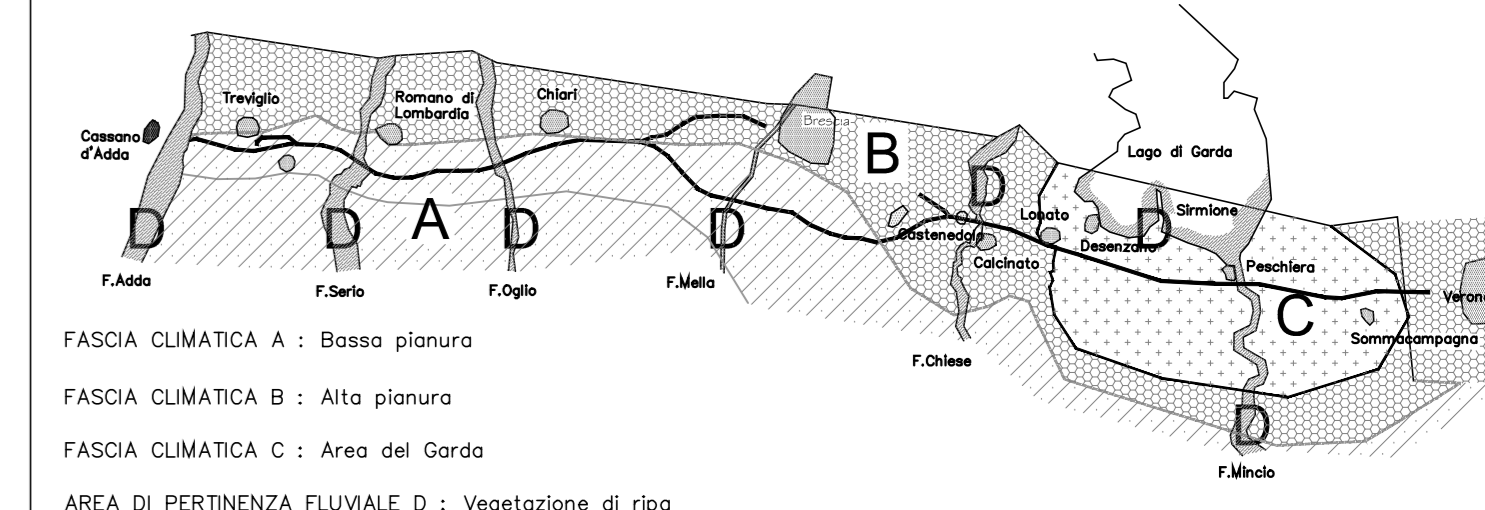

LEGENDA

- PREESISTENZE
- Fontanie
- TIPOLOGIE DI PIANTAGIONE
- Fasce
- Fascia FM
 - Fascia FP
- Prato PR
- Macchie
- Macchia MM
- Indicazione tipologica

QUADRO DI UNIONE

COMMITTENTE:

ALTA SOVRIGLIANZA:

GENERAL CONTRACTOR:


INFRASTRUTTURE FERROVIARIE STRATEGICHE DEFINITE DALLA LEGGE OBBIETTIVO N. 443/01
 LINEA A.V. /A.C. TORINO - VENEZIA Tratta MILANO - VERONA
 Lotto funzionale Brescia-Verona
 PROGETTO DEFINITIVO

Opere di mitigazione a verde LOGRATO - Planimetria


Verificato	Data	Approvato	Data

COMMESSA	LOTTO	FASE	ENTE	TIPO DOC.	OPERAZIONE	PROGR.	REV.	SCALA
IN05	01	D	E2	P7	IM0107	009	0	1:1000

Rev.	Data	Descrizione	Redatto	Data	Verificato	Data	Approvato	Data	Autorizzato/Data
0	31/03/14	EMISSIONE PER CDS		31/03/14		31/03/14		31/03/14	Cepav due
1									
2									
3									

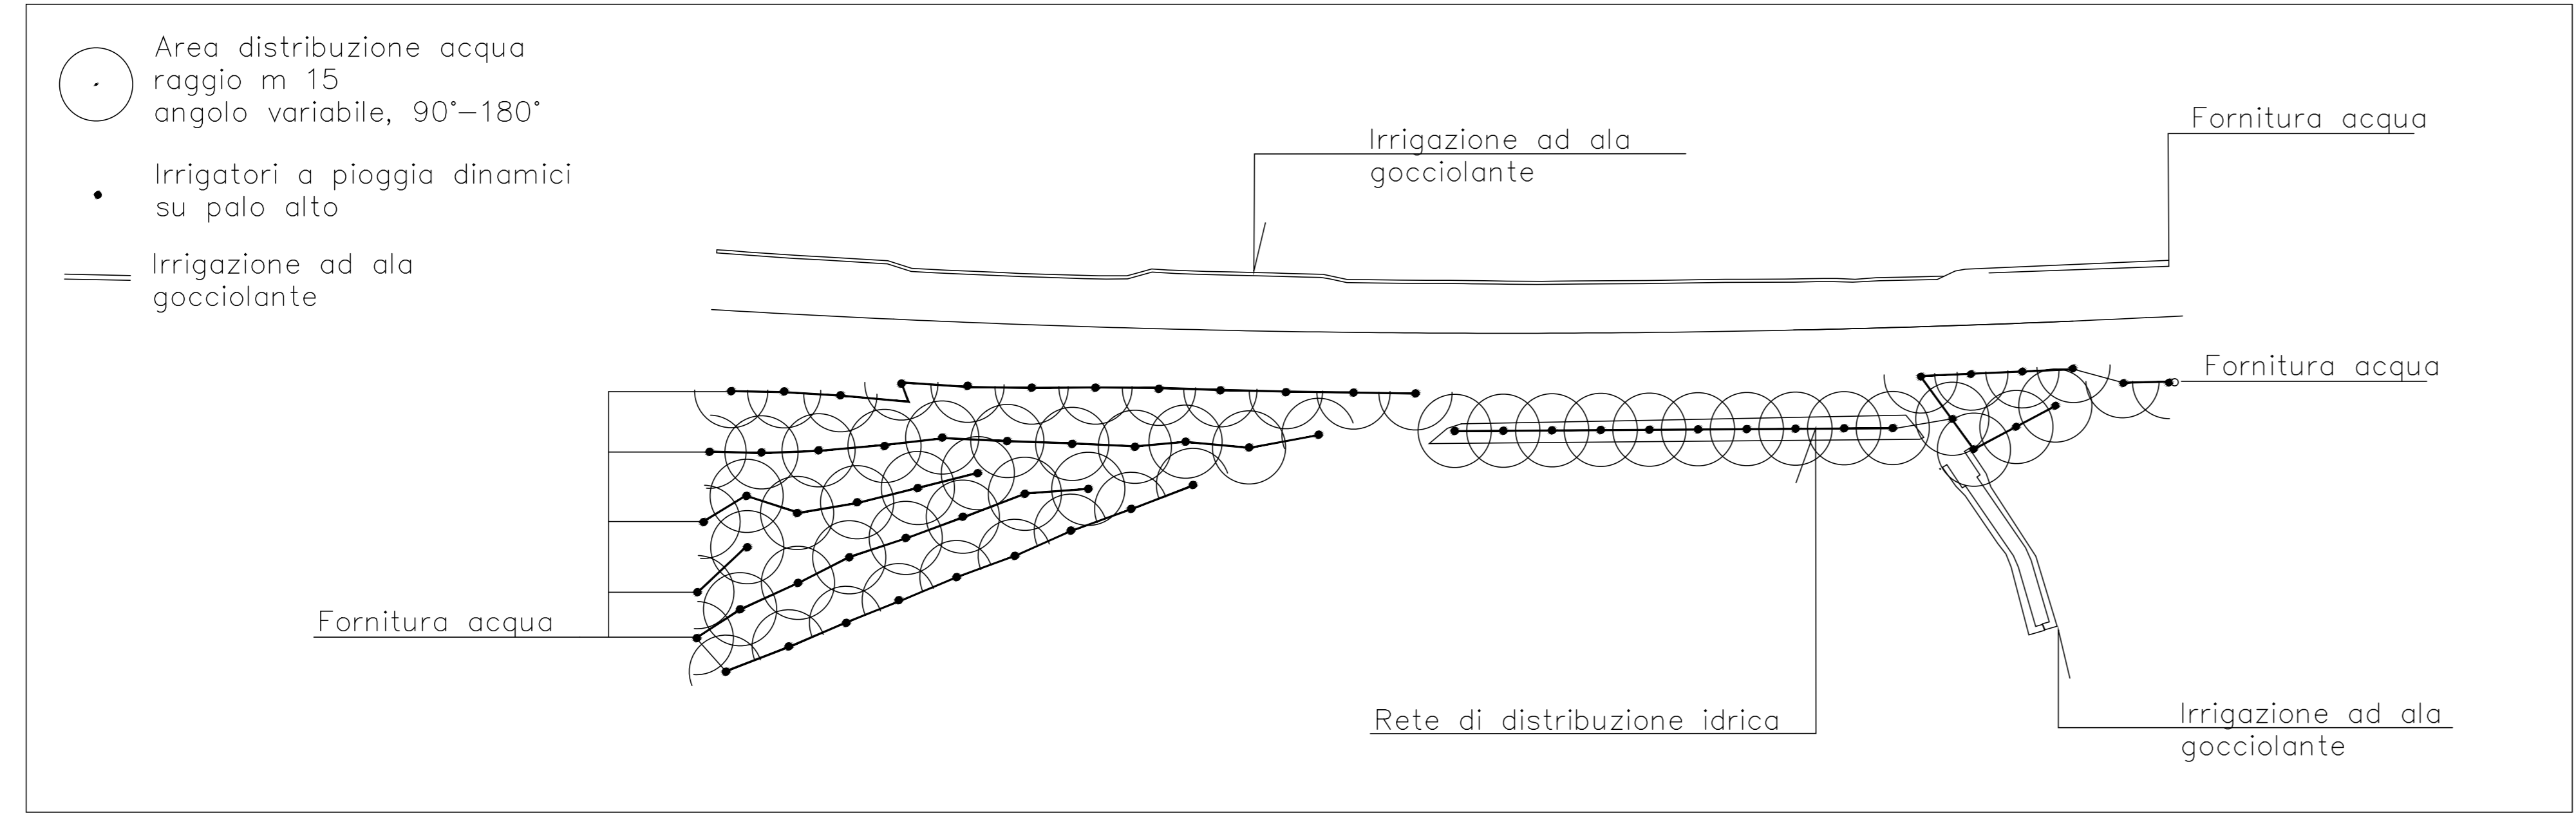

2 Schema d'impianto d'irrigazione: planimetria
 Scale 1:2000

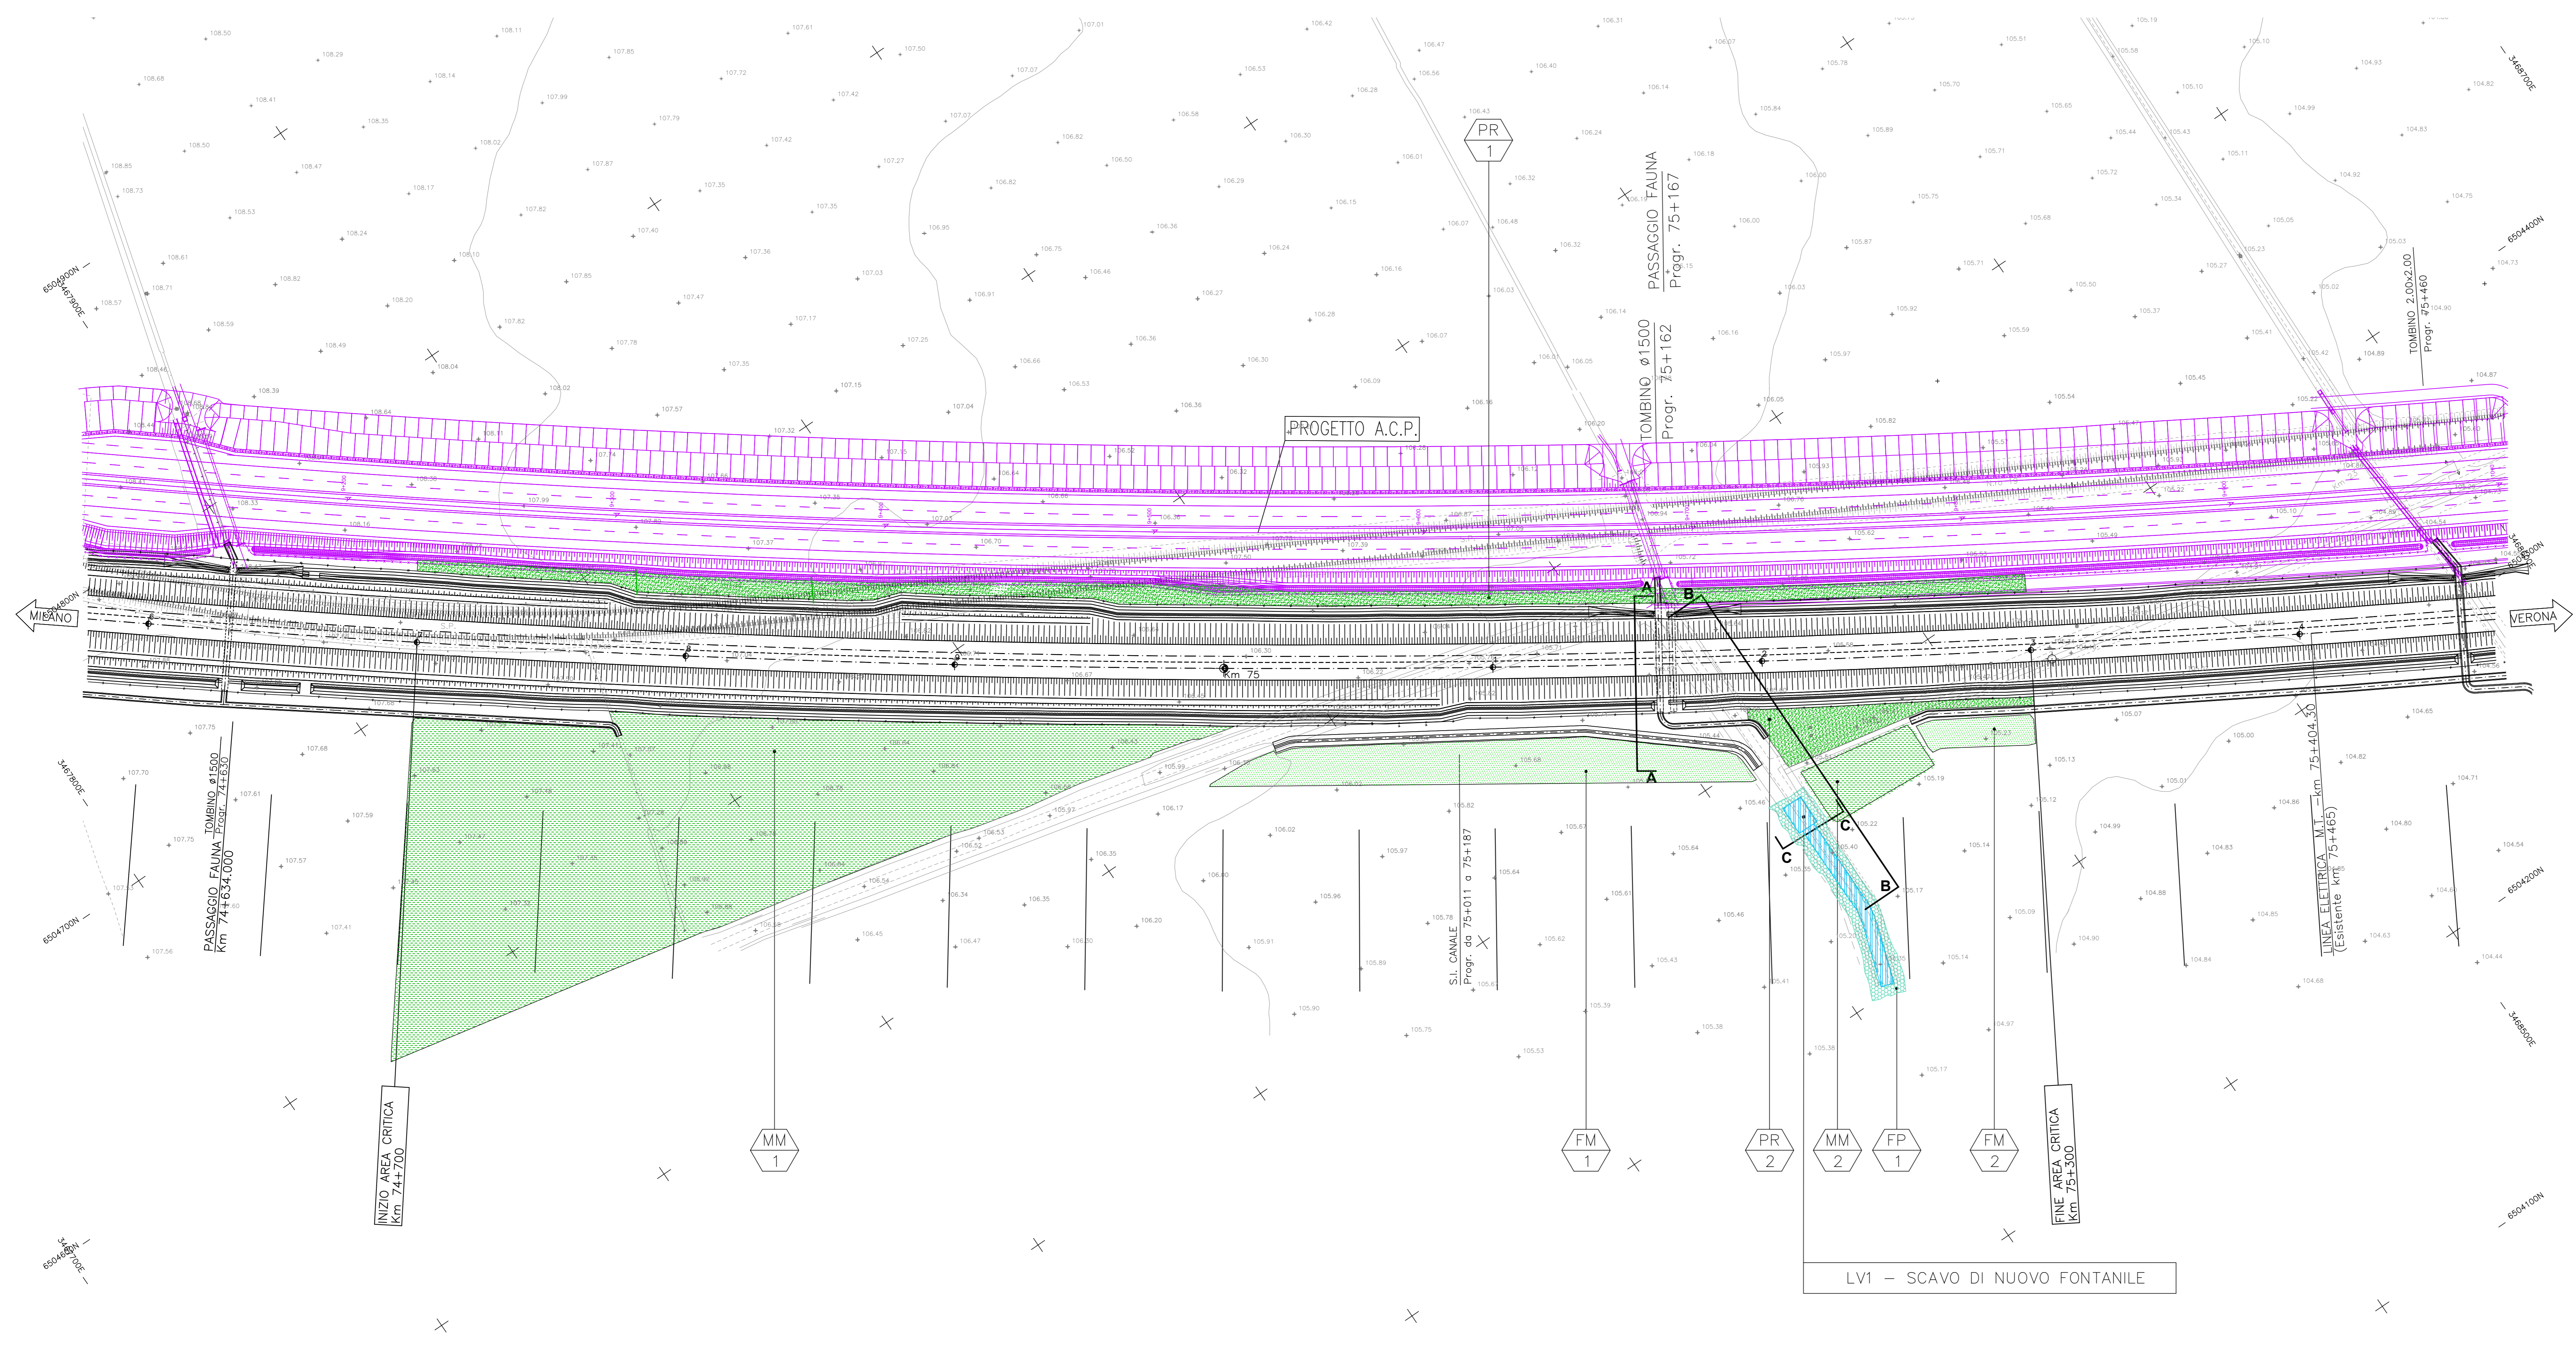

1 Planimetria di progetto
 Scale 1:1000