



AA Sezione AA  
Scala 1:200

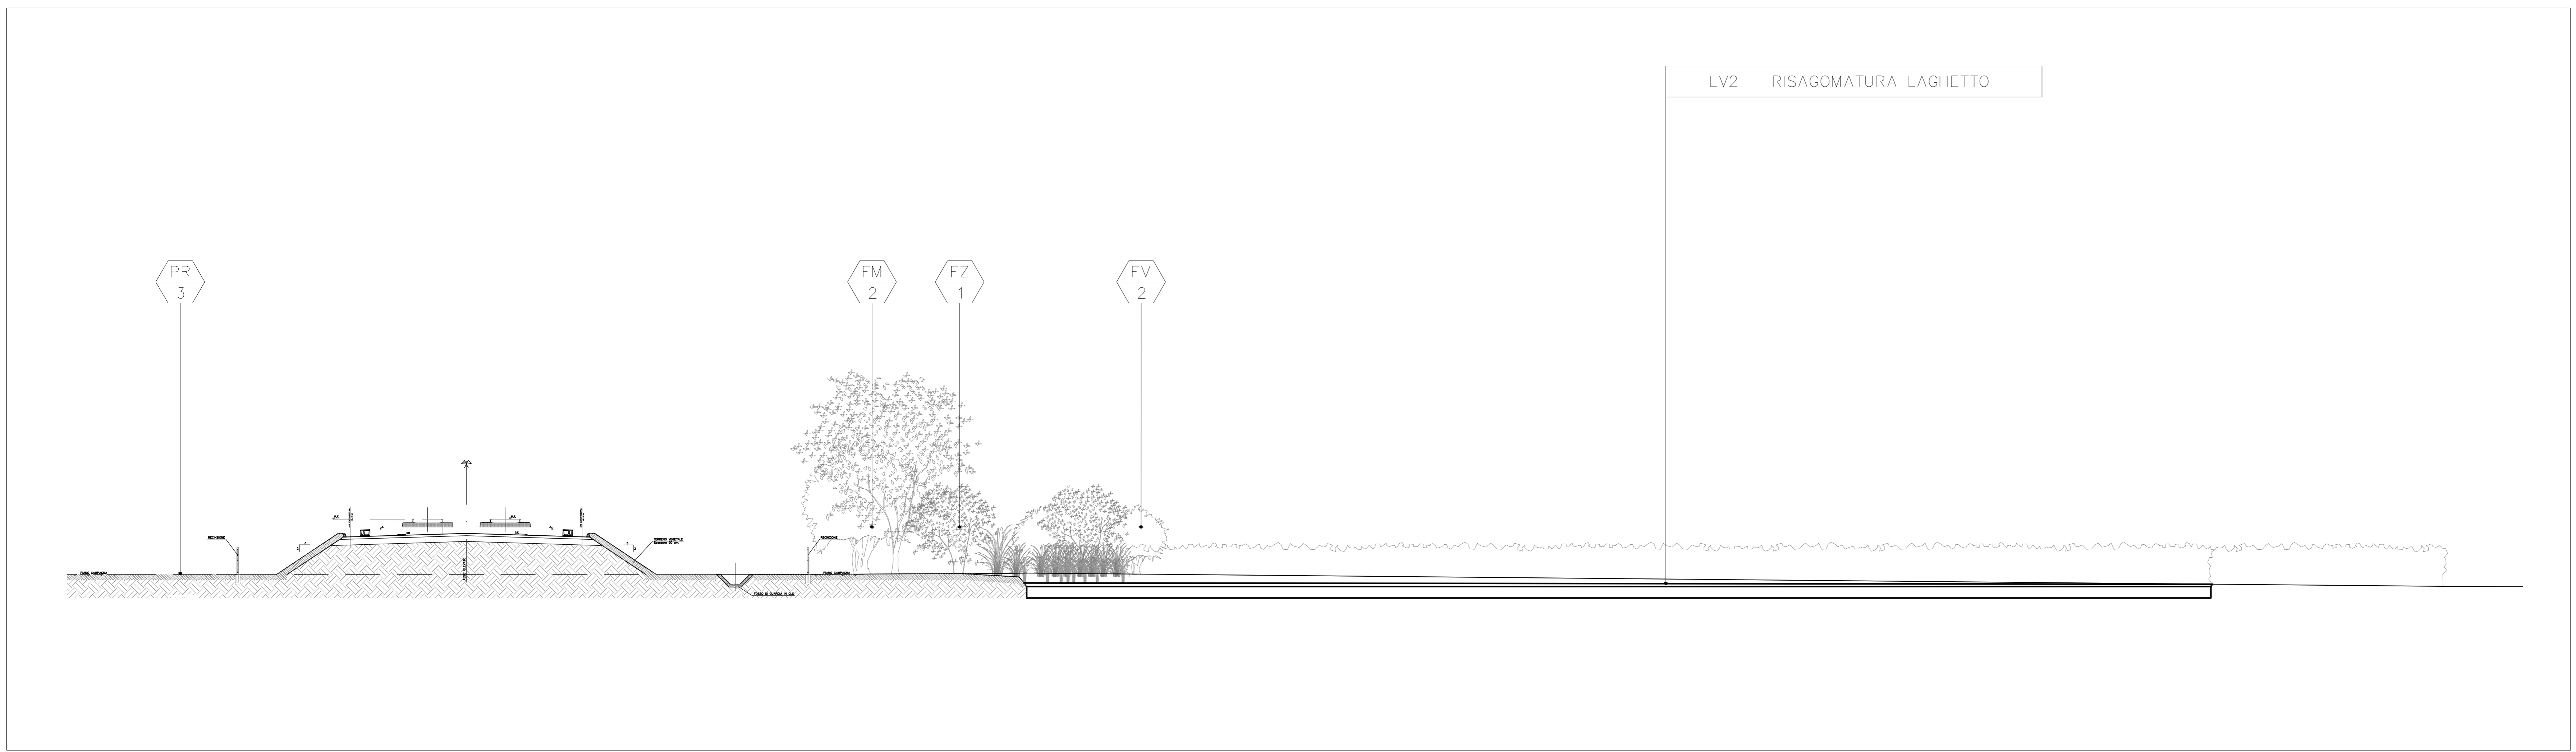

BB Sezione BB  
Scala 1:200

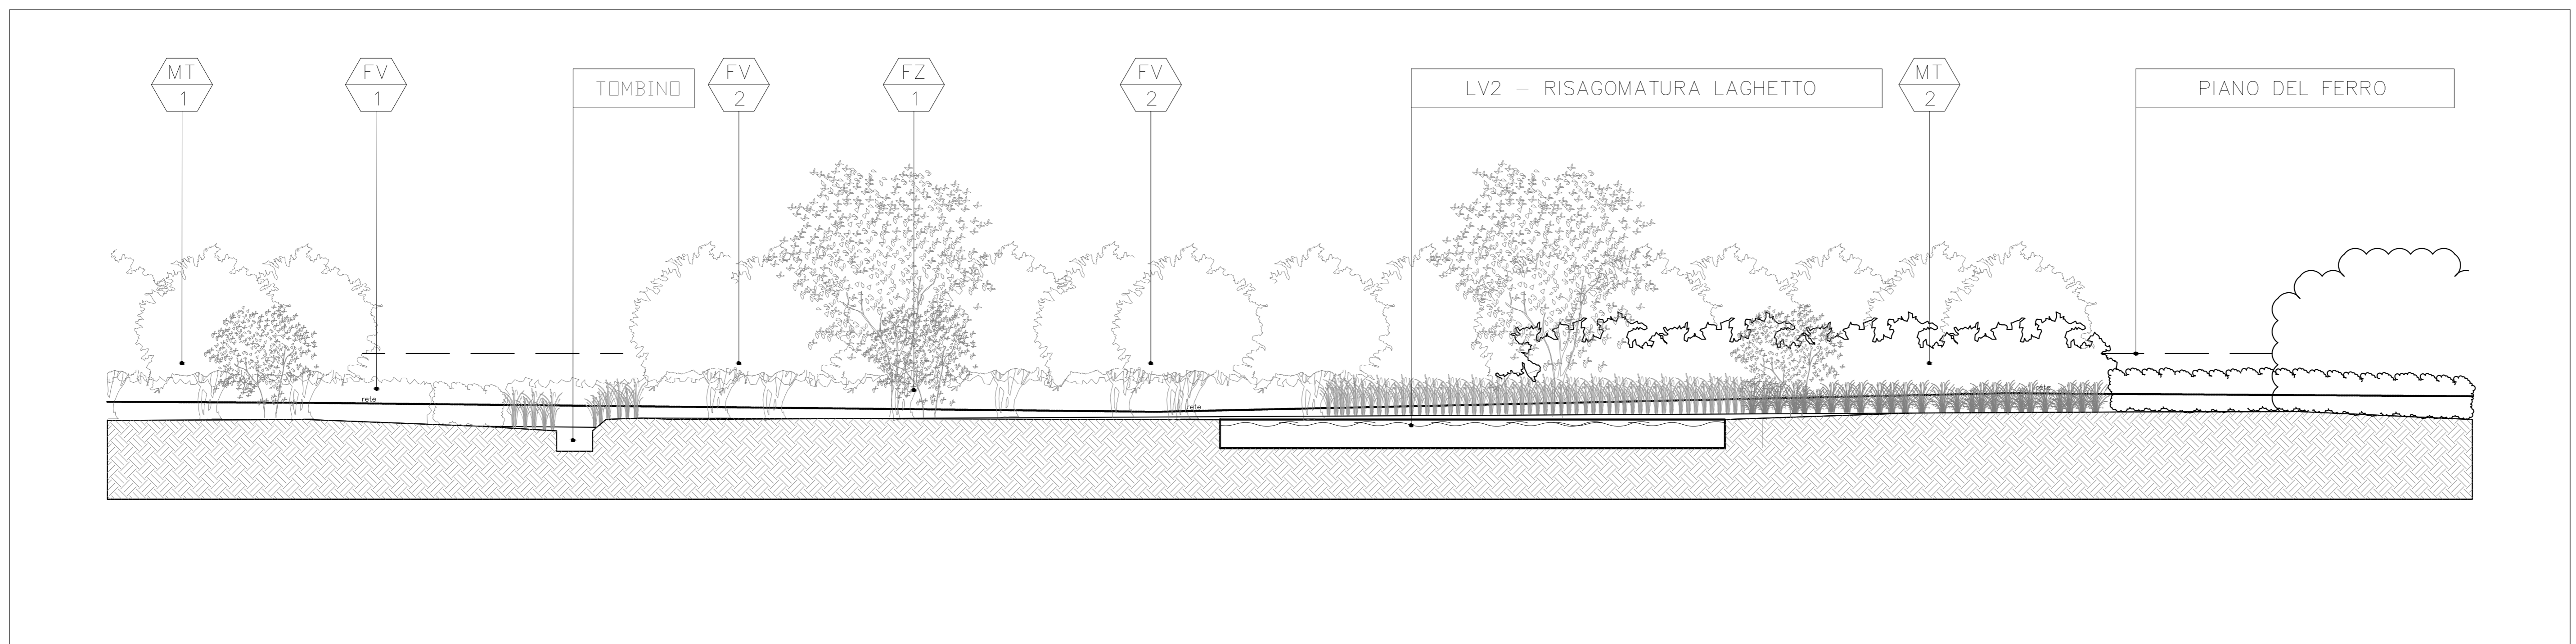


CC Sezione CC  
Scala 1:200

DISEGNI DI RIFERIMENTO

DESCRIZIONE	CODICE
Opere di mitigazione a verde FLERO - Relazione	A20200DE2RGIM007011
Opere di mitigazione a verde FLERO - Planimetria	A20200DE2P7IM007012

IL CODICE COMMESSA "A202" E' STATO SOSTITUITO CON "IN05"


NOTE GENERALI

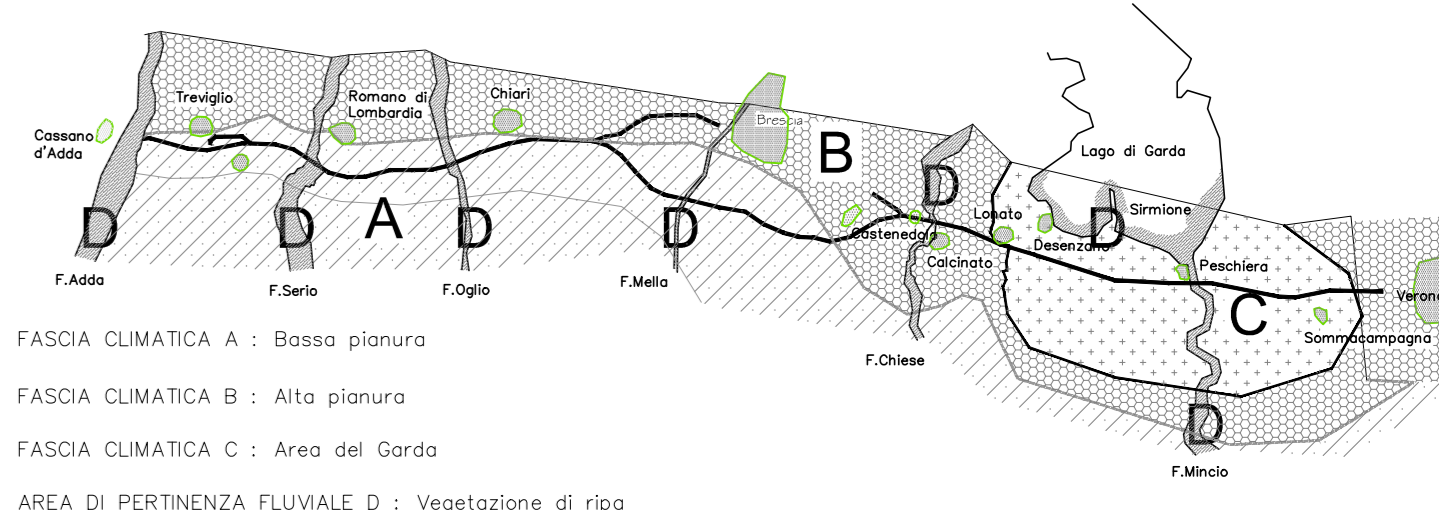

LEGENDA

- Terreno di piantagione
- Terreno di coltivo
- Profilo di progetto
- Indicazione tipologie

QUADRO DI UNIONE

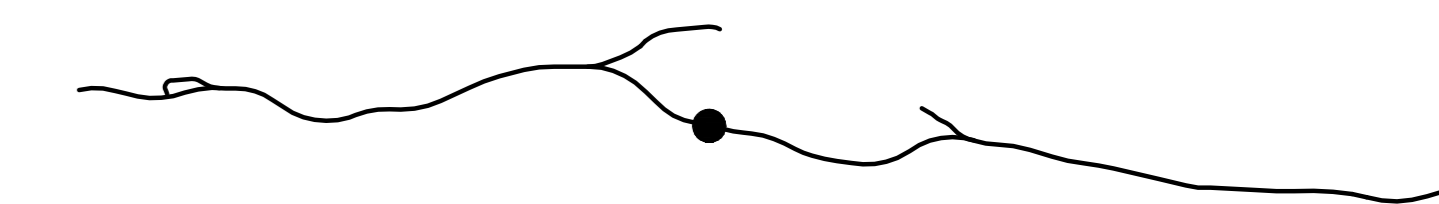

COMMITTENTE:

ALTA SORVEGLIANZA:

GENERAL CONTRACTOR:

INFRASTRUTTURE FERROVIARIE STRATEGICHE DEFINITE DALLA LEGGE OBIETTIVO N. 443/01  
 LINEA A.V. /A.C. TORINO - VENEZIA Tratta MILANO - VERONA  
 Lotto funzionale Brescia-Verona  
 PROGETTO DEFINITIVO

Opere di mitigazione a verde FLERO - Sezioni

ALTA SORVEGLIANZA	Verificato	Data	Approvato	Data

COMMESSA	LOTTO	FASE	ENTE	TIPO DOC.	OPERAZIONE	PROGR.	REV.	SCALA
IN05	01	D	E2	WX	IM0107	013	1	1:200

PROGETTAZIONE GENERAL CONTRACTOR									
Rev.	Data	Descrizione	Redatto	Data	Verificato	Data	Approvato	Data	Autorizzato/Data
0	31/03/14	EMISSIONE PER CDS	IGNORRELLI	31/03/14	PADOVANI	31/03/14	LAZZARI	31/03/14	
1	01/07/14	REVISIONE PER CDS	IGNORRELLI	01/07/14	PADOVANI	01/07/14	LAZZARI	01/07/14	
2									
3									