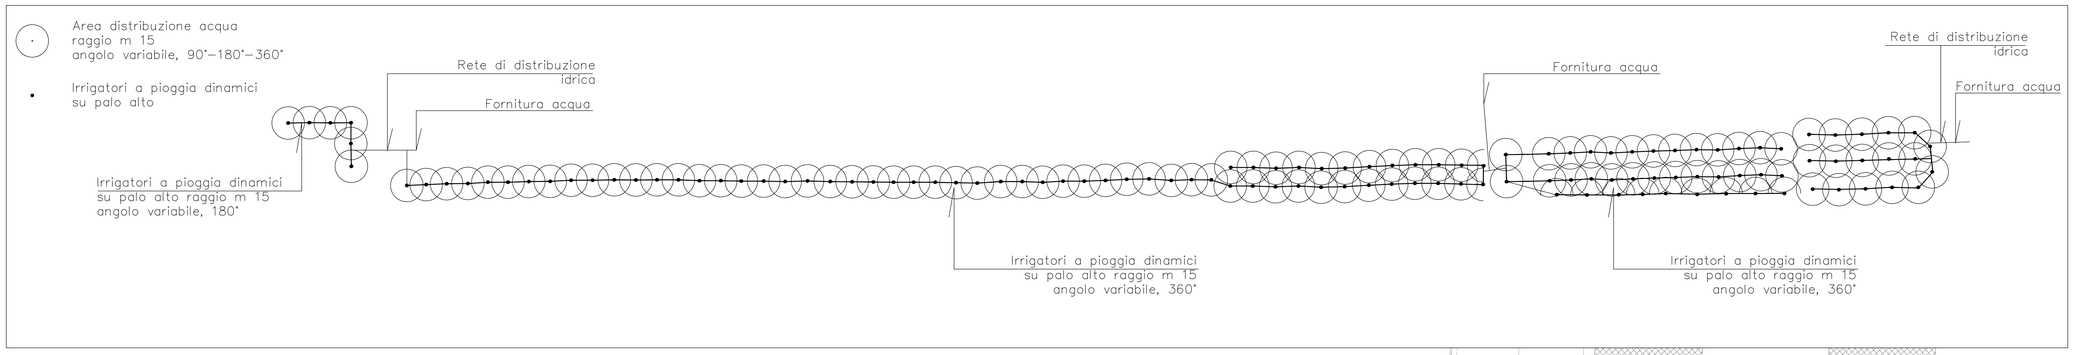

2 Schema impianto d'irrigazione
Scala 1:2000

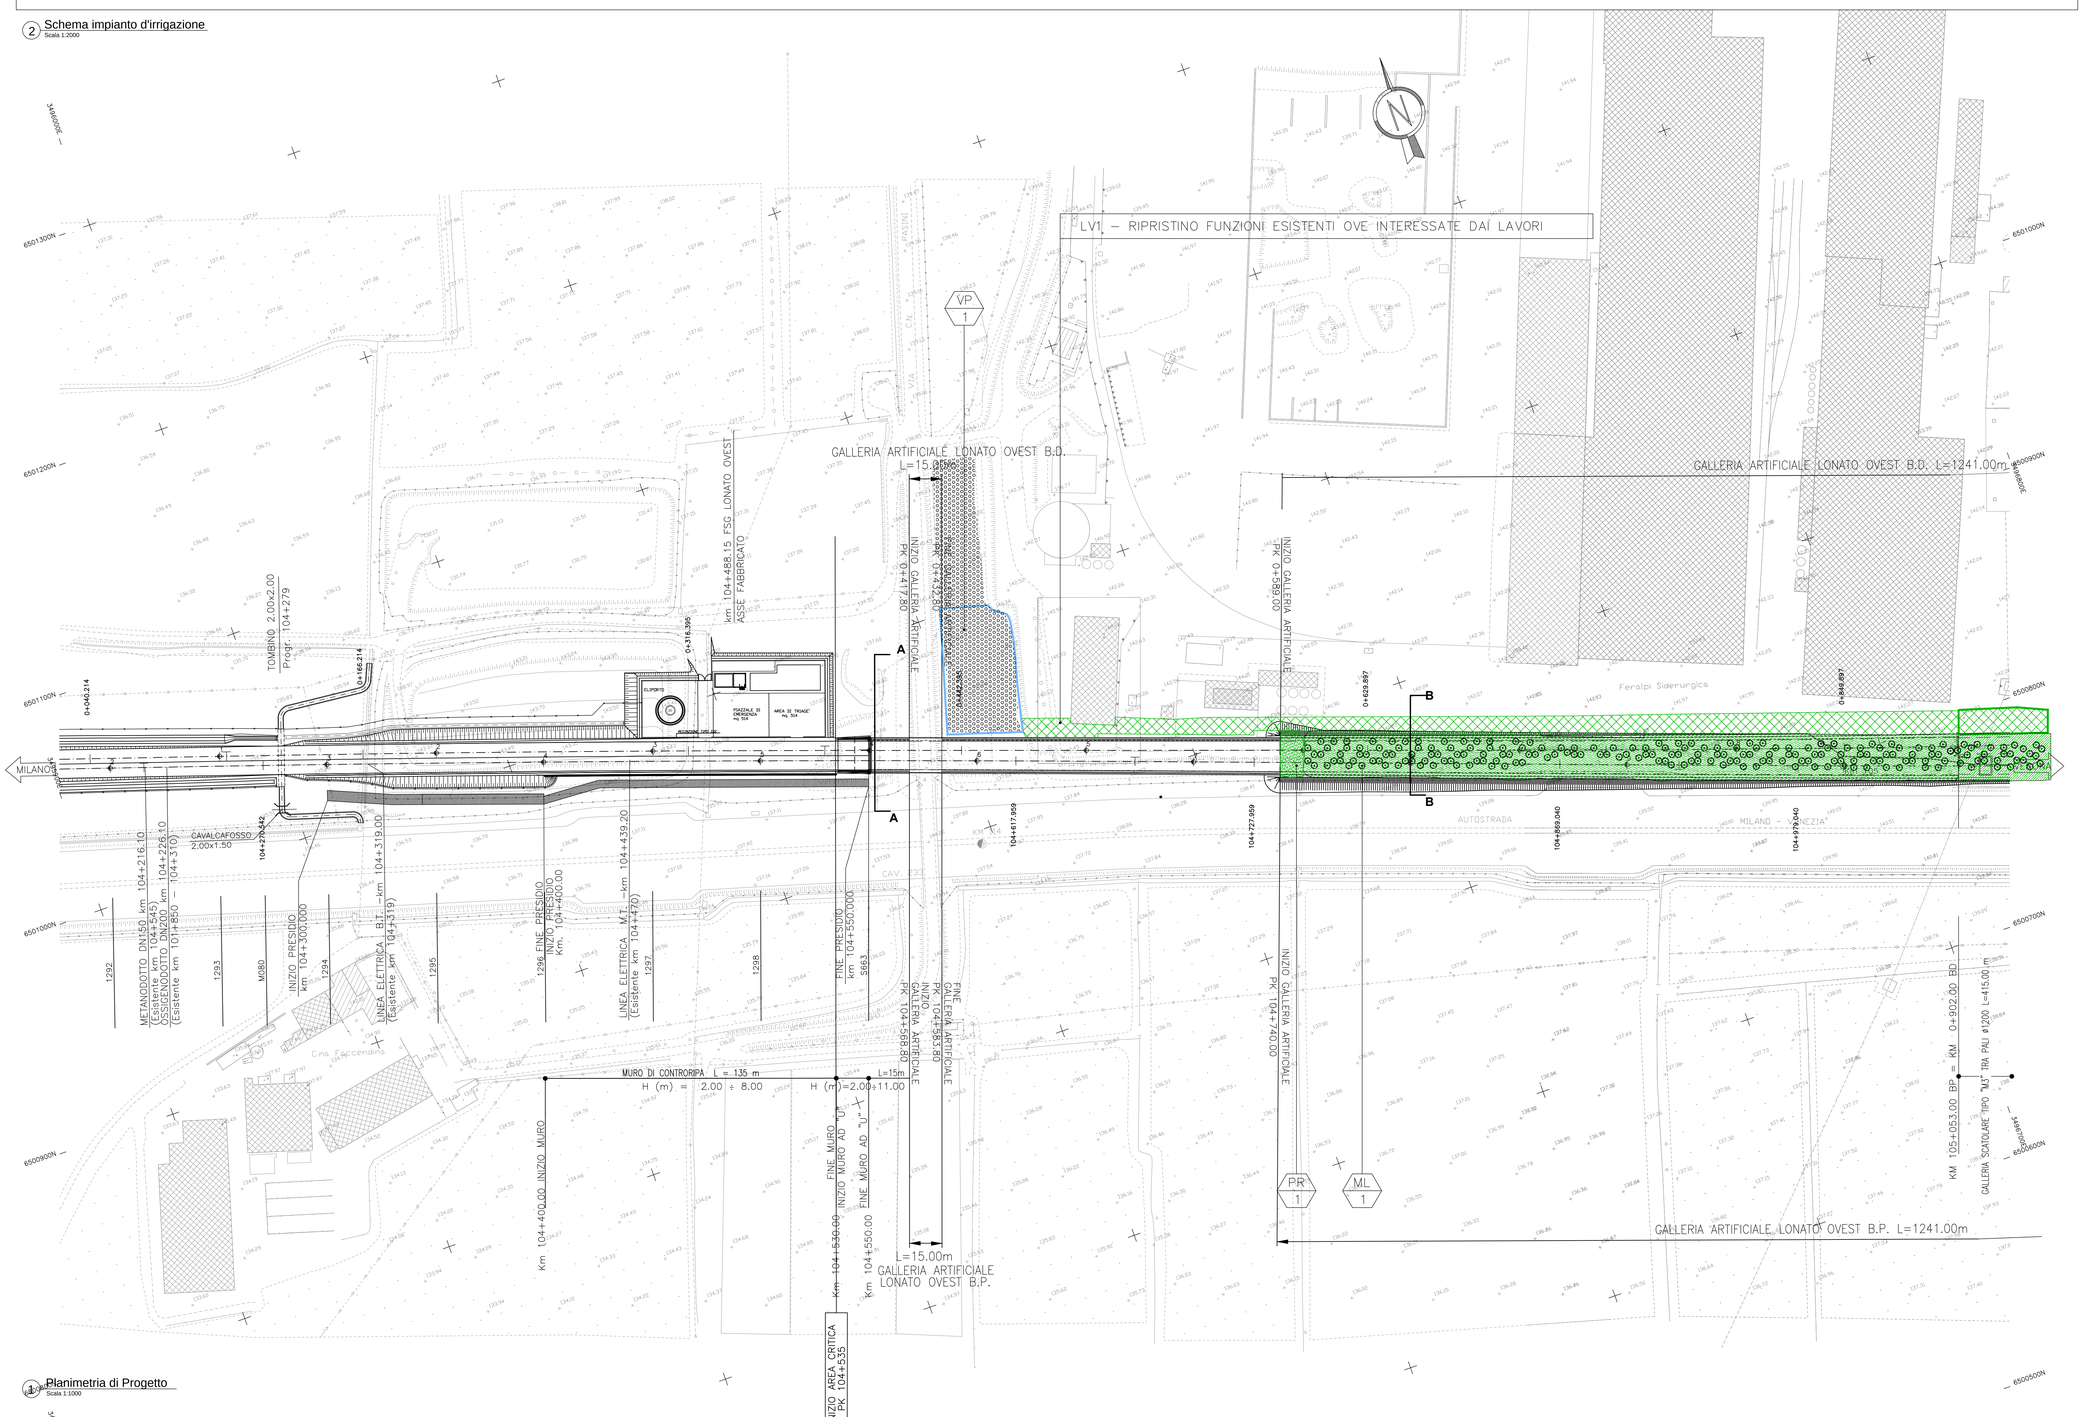
LV1 – RIPRISTINO FUNZIONI ESISTENTI OVE INTERESSATE DAI LAVORI
GALLERIA ARTIFICIALE LONATO OVEST B.D.
L=15.00m
GALLERIA ARTIFICIALE LONATO OVEST B.D. L=1241.00m
GALLERIA ARTIFICIALE LONATO OVEST B.P. L=1241.00m
L=15.00m
GALLERIA ARTIFICIALE
LONATO OVEST B.P.
VP 1
PR 1
ML 1
A
B
MILANO
AUTOSTRADA MILANO – VENEZIA
Feralpi Siderurgica
ELIPORTO
PIAZZALE DI EMERGENZA mq. 504
AREA DI TRIAGE mq. 504
RECINZIONE TIPO ORO
TOMBINO 2.00x2.00
Progr. 104+279
CAVALCAFOSSO 2.00x1.50
METANODOTTO DN150 km 104+216.10
ESISTENTE
CAVIDOTTO DN200 km 104+226.10
(Esistente km 101+850 104+310)
INIZIO PRESIDIO km 104+300.000
LINEA ELETTRICA M.T. km 104+319.00
(Esistente km 104+319)
LINEA ELETTRICA M.T. km 104+439.20
(Esistente km 104+470)
INIZIO PRESIDIO km 104+400.00
FINE PRESIDIO km 104+550.000
MURO DI CONTRORIPA L = 135 m
H (m) = 2.00 ÷ 8.00
H (m)=2.00÷11.00
Km 104+400.00 INIZIO MURO
FINE MURO
INIZIO MURO AD "U"
FINE MURO AD "U"
Km 104+630.00
Km 104+550.00
INIZIO AREA CRITICA
PK 104+535
INIZIO GALLERIA ARTIFICIALE
PK 104+417.80
FINE GALLERIA ARTIFICIALE
PK 104+568.80
INIZIO GALLERIA ARTIFICIALE
PK 104+740.00
FINE GALLERIA ARTIFICIALE
PK 104+580.80
km 104+488.15 FSC LONATO OVEST
ASSE FABBRICATO
PASSIRANA
VIA
Cna di Accendara
GALLERIA 'SCATOLARE' TIPO "A/1" TRA PALI Ø1200 L=415.00 m
KM 105+053.00 BP = KM 0+902.00 BD
1292
1293
M080
1294
1295
1296
1297
1298
S663
104+220.442
104+727.959
104+859.040
104+979.040
104+617.959
0+040.214
0+165.214
0+316.395
0+442.395
0+629.897
0+948.897
