

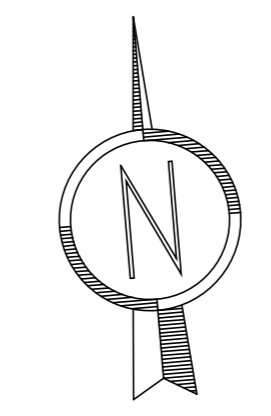


2 Schema di impianto d'irrigazione: planimetria  
Scala 1:2000

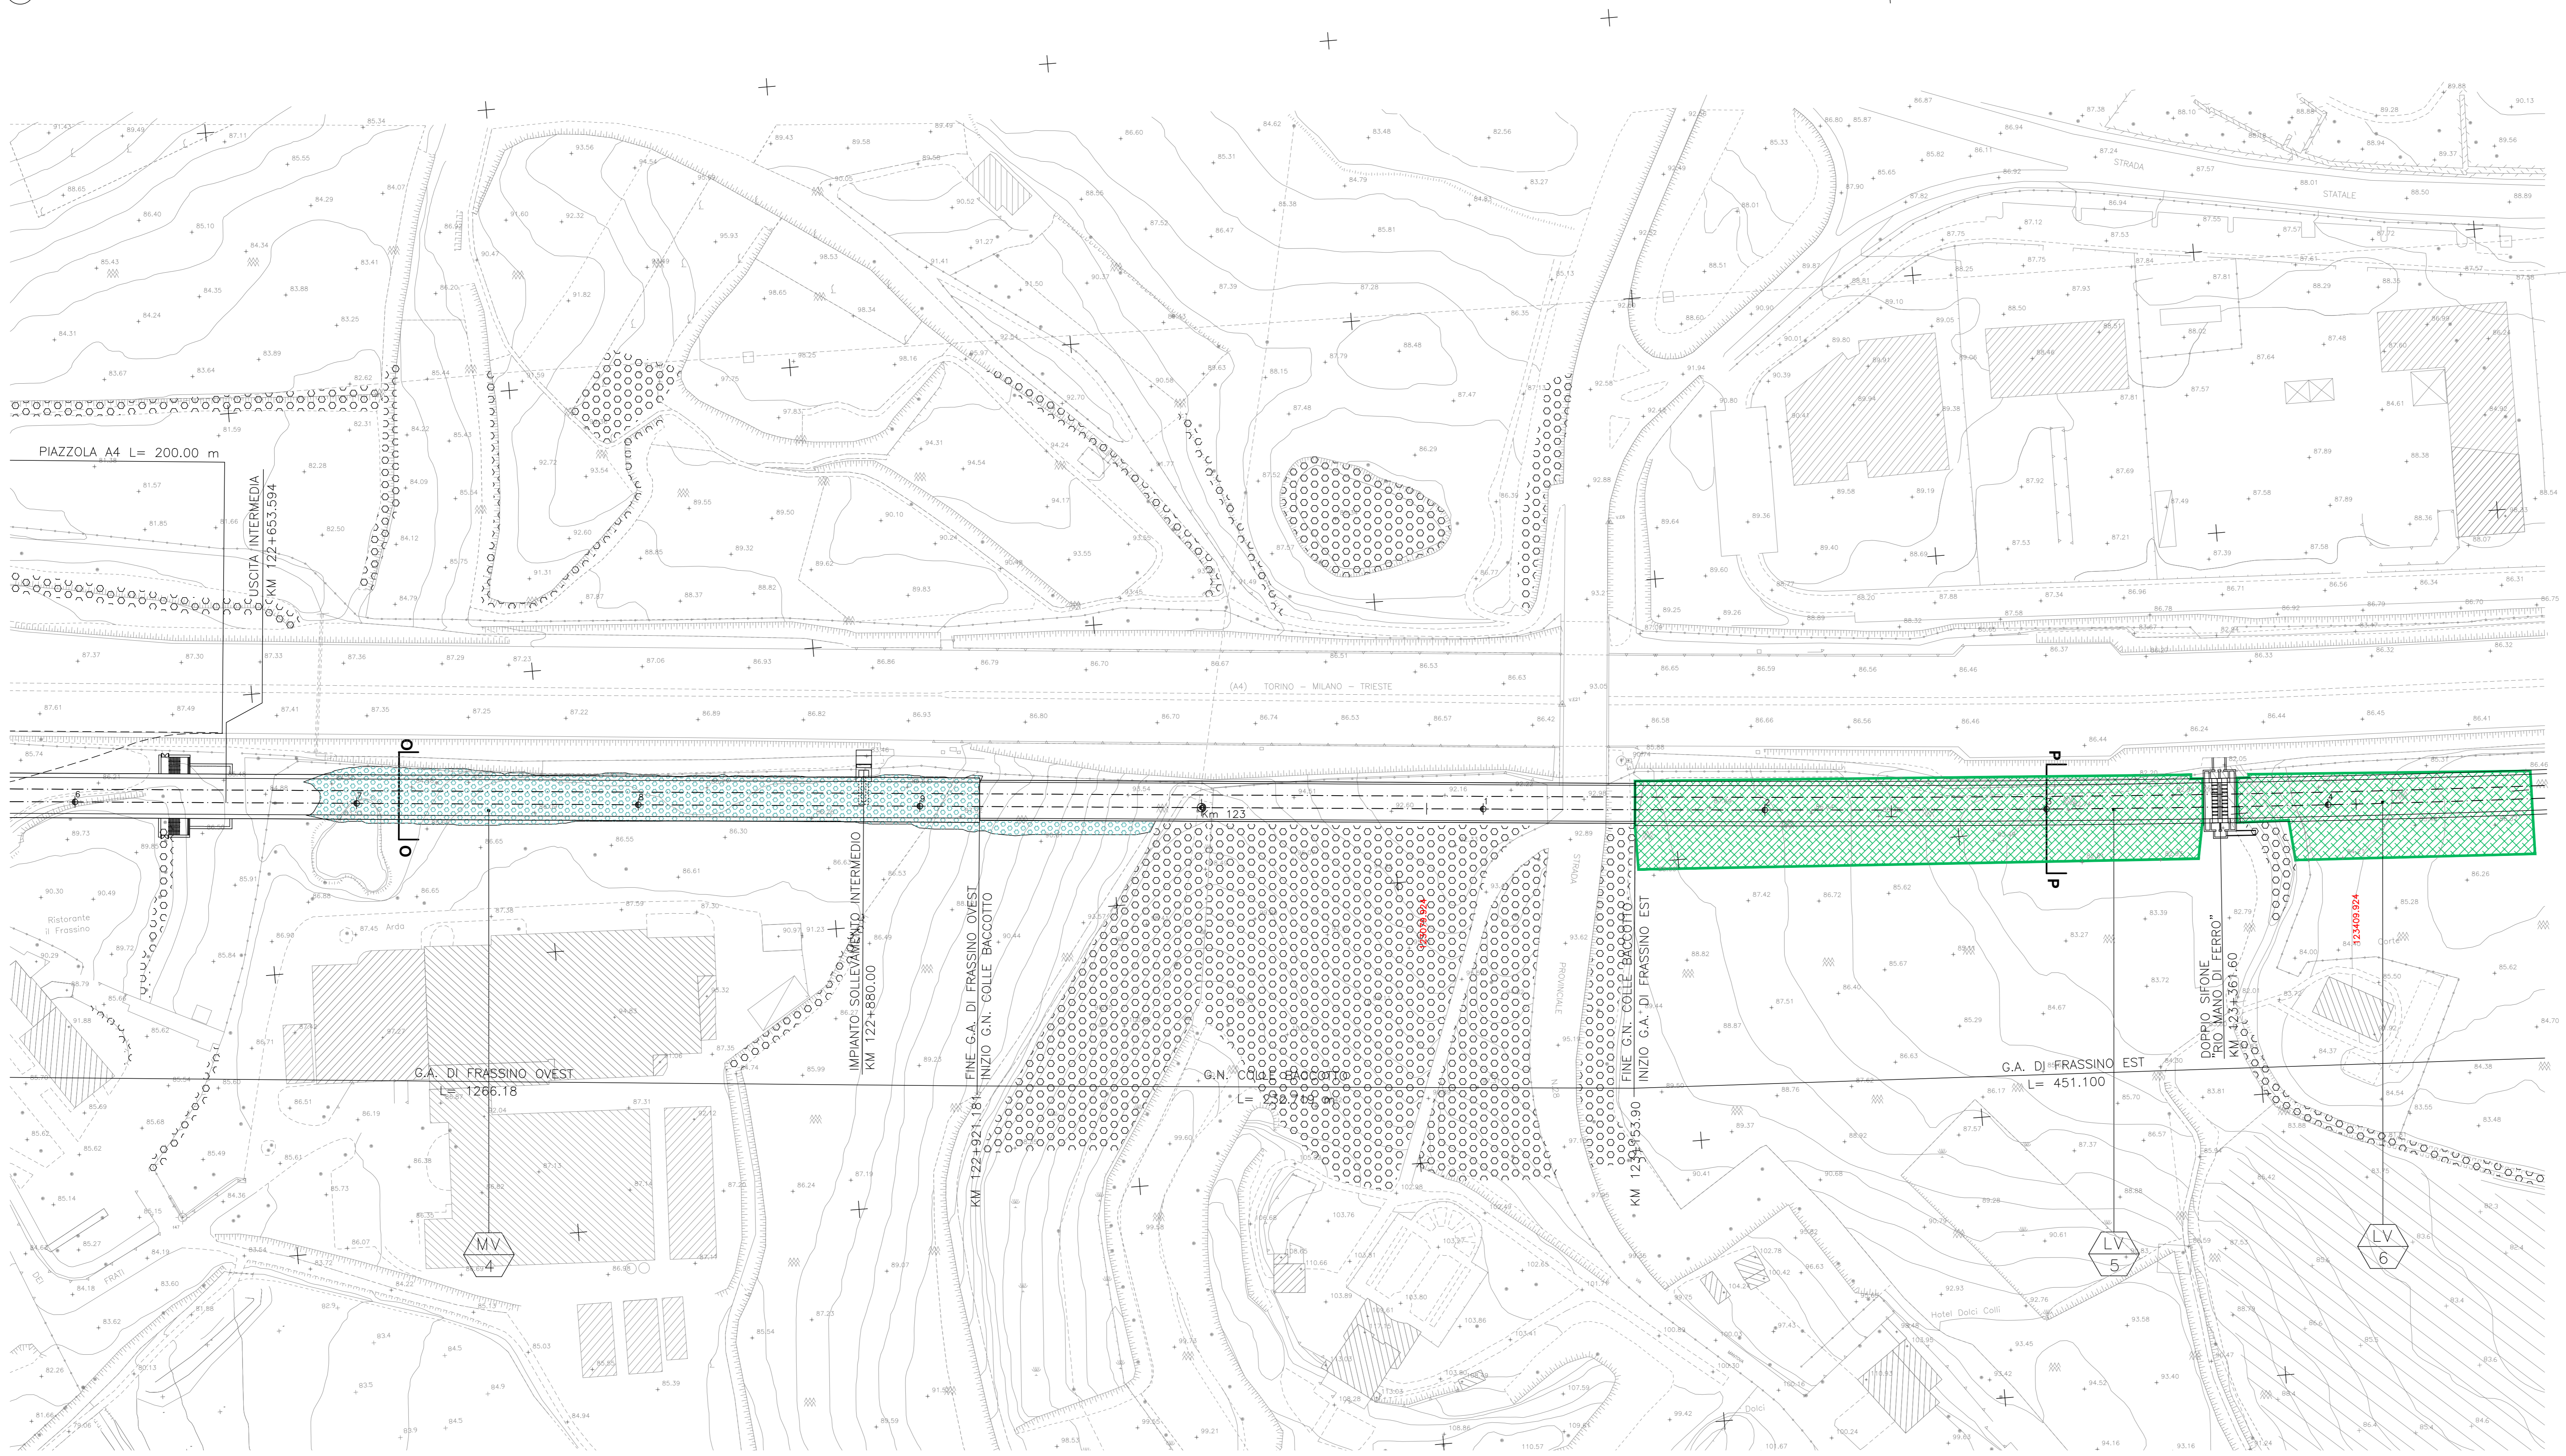

DESEGNI DI RIFERIMENTO	
DESCRIZIONE	CODICE
Opere di mitigazione a verde S.CRIST-FRAS-MANO DI FERRO-Relazione	A20200DE2RGM0007036
Opere di mitigazione a verde S.CRIST-FRAS-MANO DI F-Planimetria 1/5	A20200DE2P7M0007037
Opere di mitigazione a verde S.CRIST-FRAS-MANO DI F-Planimetria 2/5	A20200DE2P7M0007038
Opere di mitigazione a verde S.CRIST-FRAS-MANO DI F-Planimetria 3/5	A20200DE2P7M0007039
Opere di mitigazione a verde S.CRIST-FRAS-MANO DI F-Planimetria 5/5	A20200DE2P7M0007041
Opere di mitigazione a verde S.CRIST-FRAS-MANO DI F-Sezioni 1/3	A20200DE2WXM0007043
Opere di mitigazione a verde S.CRIST-FRAS-MANO DI F-Sezioni 2/3	A20200DE2WXM0007044
Opere di mitigazione a verde S.CRIST-FRAS-MANO DI F-Sezioni 3/3	A20200DE2WXM0007045
Galleria artificiale Madonna del Frassino ovest GA11	POB19
Galleria artificiale Madonna del Frassino est GA12	POB20
Opere di mitigazione a verde-Planimetria da km 122+100 a km 126+520	A20200DE2P5M0007022
IL CODICE COMMESSA "A202" E' STATO SOSTITUITO CON "IN05"	

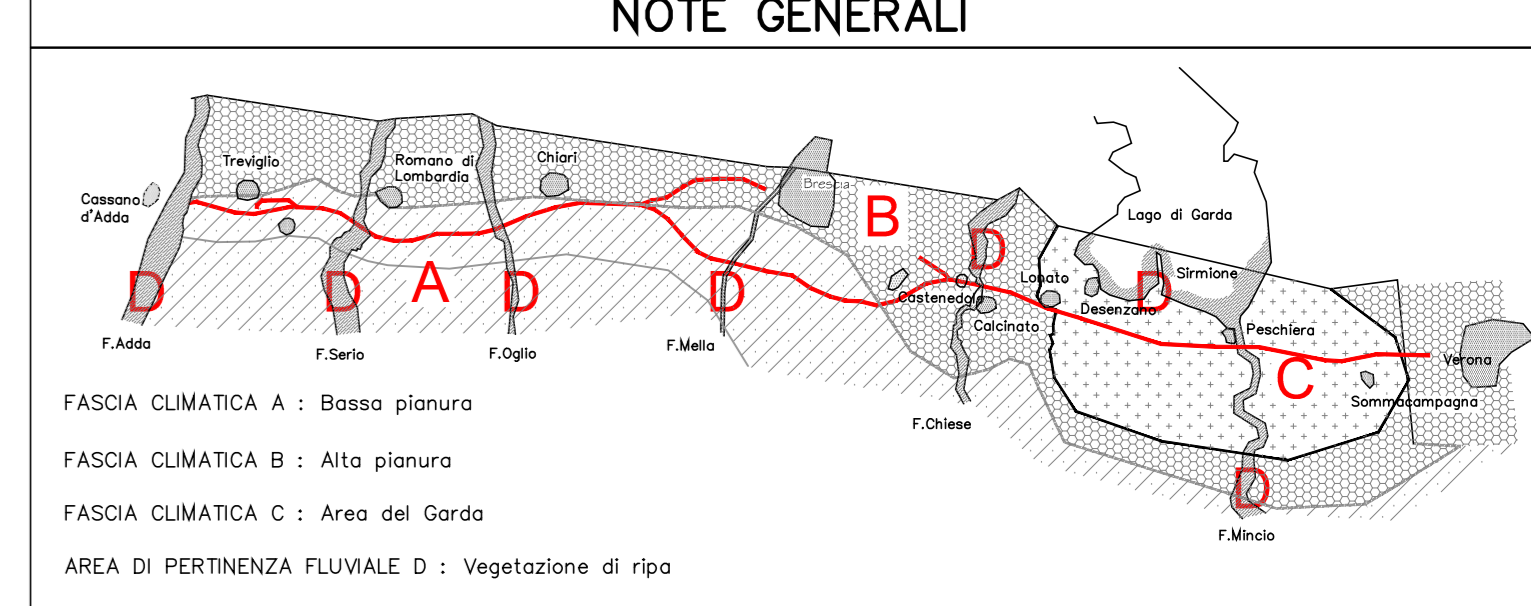

LEGENDA	
PREESISTENZE	Vegetazione esistente
TIPOLOGIE DI PIANTAGIONE	Macchia MV
RIPRISTINI	Ripristino colture esistenti LV
FM 4	Indicazione tipologici



COMMITTENTE: **RFI** RETE FERROVIARIA ITALIANA GRUPPO FERROVIE DELLO STATO ITALIANI

ALTA SOVRIGLIANZA: **ITALFERR** GRUPPO FERROVIE DELLO STATO ITALIANE

GENERAL CONTRACTOR: **Cepav due**

**INFRASTRUTTURE FERROVIARIE STRATEGICHE DEFINITE DALLA LEGGE OBIETTIVO N. 443/01**  
**LINEA A.V. /A.C. TORINO - VENEZIA Tratta MILANO - VERONA**  
**Lotto funzionale Brescia-Verona**  
**PROGETTO DEFINITIVO**

Opere di mitigazione a verde S.CRIST - FRAS - MANO DI F - Planimetria 4/5

Verificato	Data	Approvato	Data
<b>ITALFERR</b>			

COMMESSA	LOTTO	FASE	ENTE	TIPO DOC.	OPERAZIONE	PROGR.	REV.	SCALA
IN05	01	D	E2	P7	M0007	040	0	1:1000

PROGETTAZIONE GENERAL CONTRACTOR									
Rev.	Data	Descrizione	Redatto	Data	Verificato	Data	Approvato	Data	Autorizzato/Data
0	31/03/14	EMMISSIONE PER CDS		31/03/14		31/03/14		31/03/14	<b>Cepav due</b> Project Director
1									
2									
3									

Saipem S.p.a. COMM. 032121 | Data: 31/03/14 | File: 05982\_05\_DWG

Scala di plot: 1: