


2 Schema d'impianto d'irrigazione: planimetria
Scala 1:2000


DESCRIZIONE	CODICE
Opere di mitigazione a verde S.GIORGIO - Relazione	A202000E2RGM0007052
Opere di mitigazione a verde S.GIORGIO - Planimetria 1/3	A202000E2P7M0007053
Opere di mitigazione a verde S.GIORGIO - Planimetria 2/3	A202000E2P7M0007054
Opere di mitigazione a verde S.GIORGIO - Sezioni 1/3	A202000E2WXIM0007056
Opere di mitigazione a verde S.GIORGIO - Sezioni 2/3	A202000E2WXIM0007057
Opere di mitigazione a verde S.GIORGIO - Sezioni 3/3	A202000E2WXIM0007062
GA S.GIORGIO EST GA17	P08V12
GN S.GIORGIO IN SALICI GN04	P09V05
Opere di mitigazione a verde Planimetria da km 131+130 a km 135+650	A202000E2P5M0007024
Opere di mitigazione a verde tipo galleria artificiale rip. culture RC	A202000E2SXM0007016

IL CODICE COMMESSA "A202" È STATO SOSTITUITO CON "IN05"

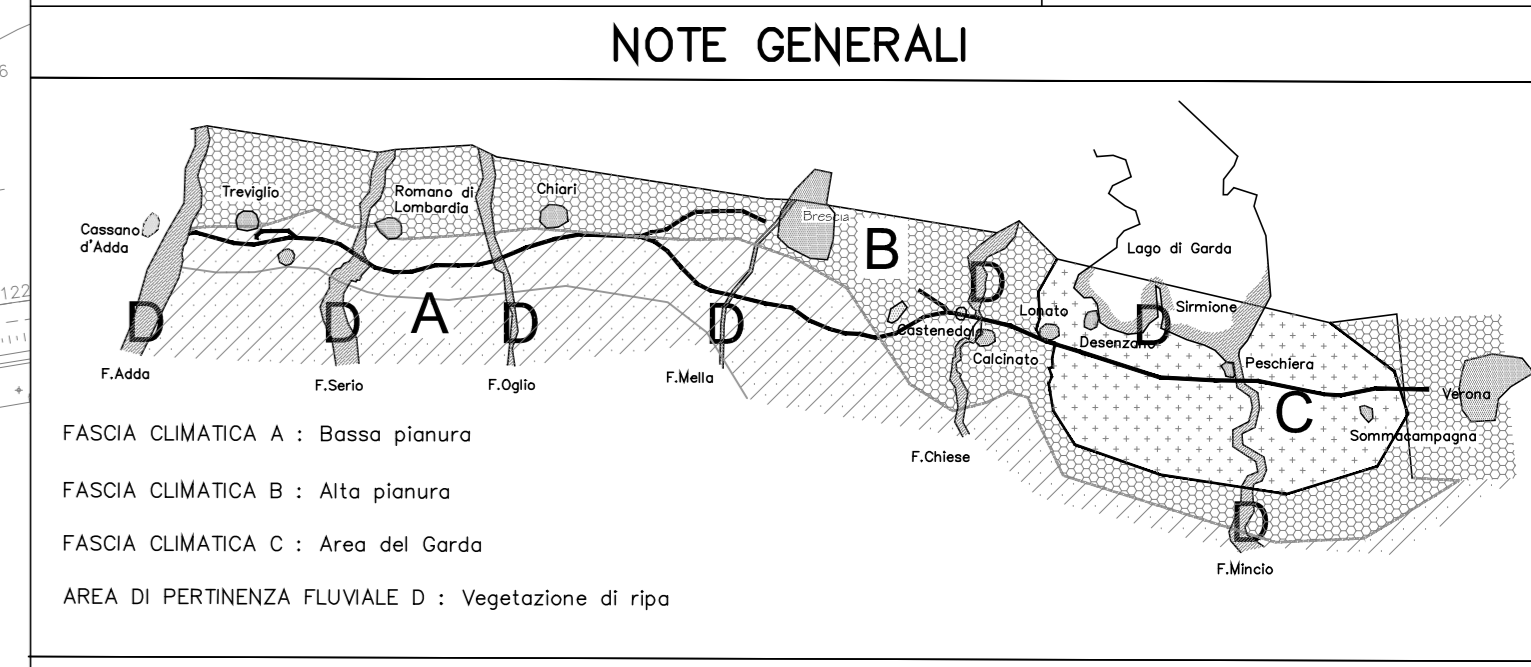

LEGENDA

	Vegetazione esistente		RIPRISTINI Ripristino culture esistenti LV
	Vegetazione protetta VP		Indicazione tipologici
	Prato PR		
	Macchia MM		
	Macchia MR		

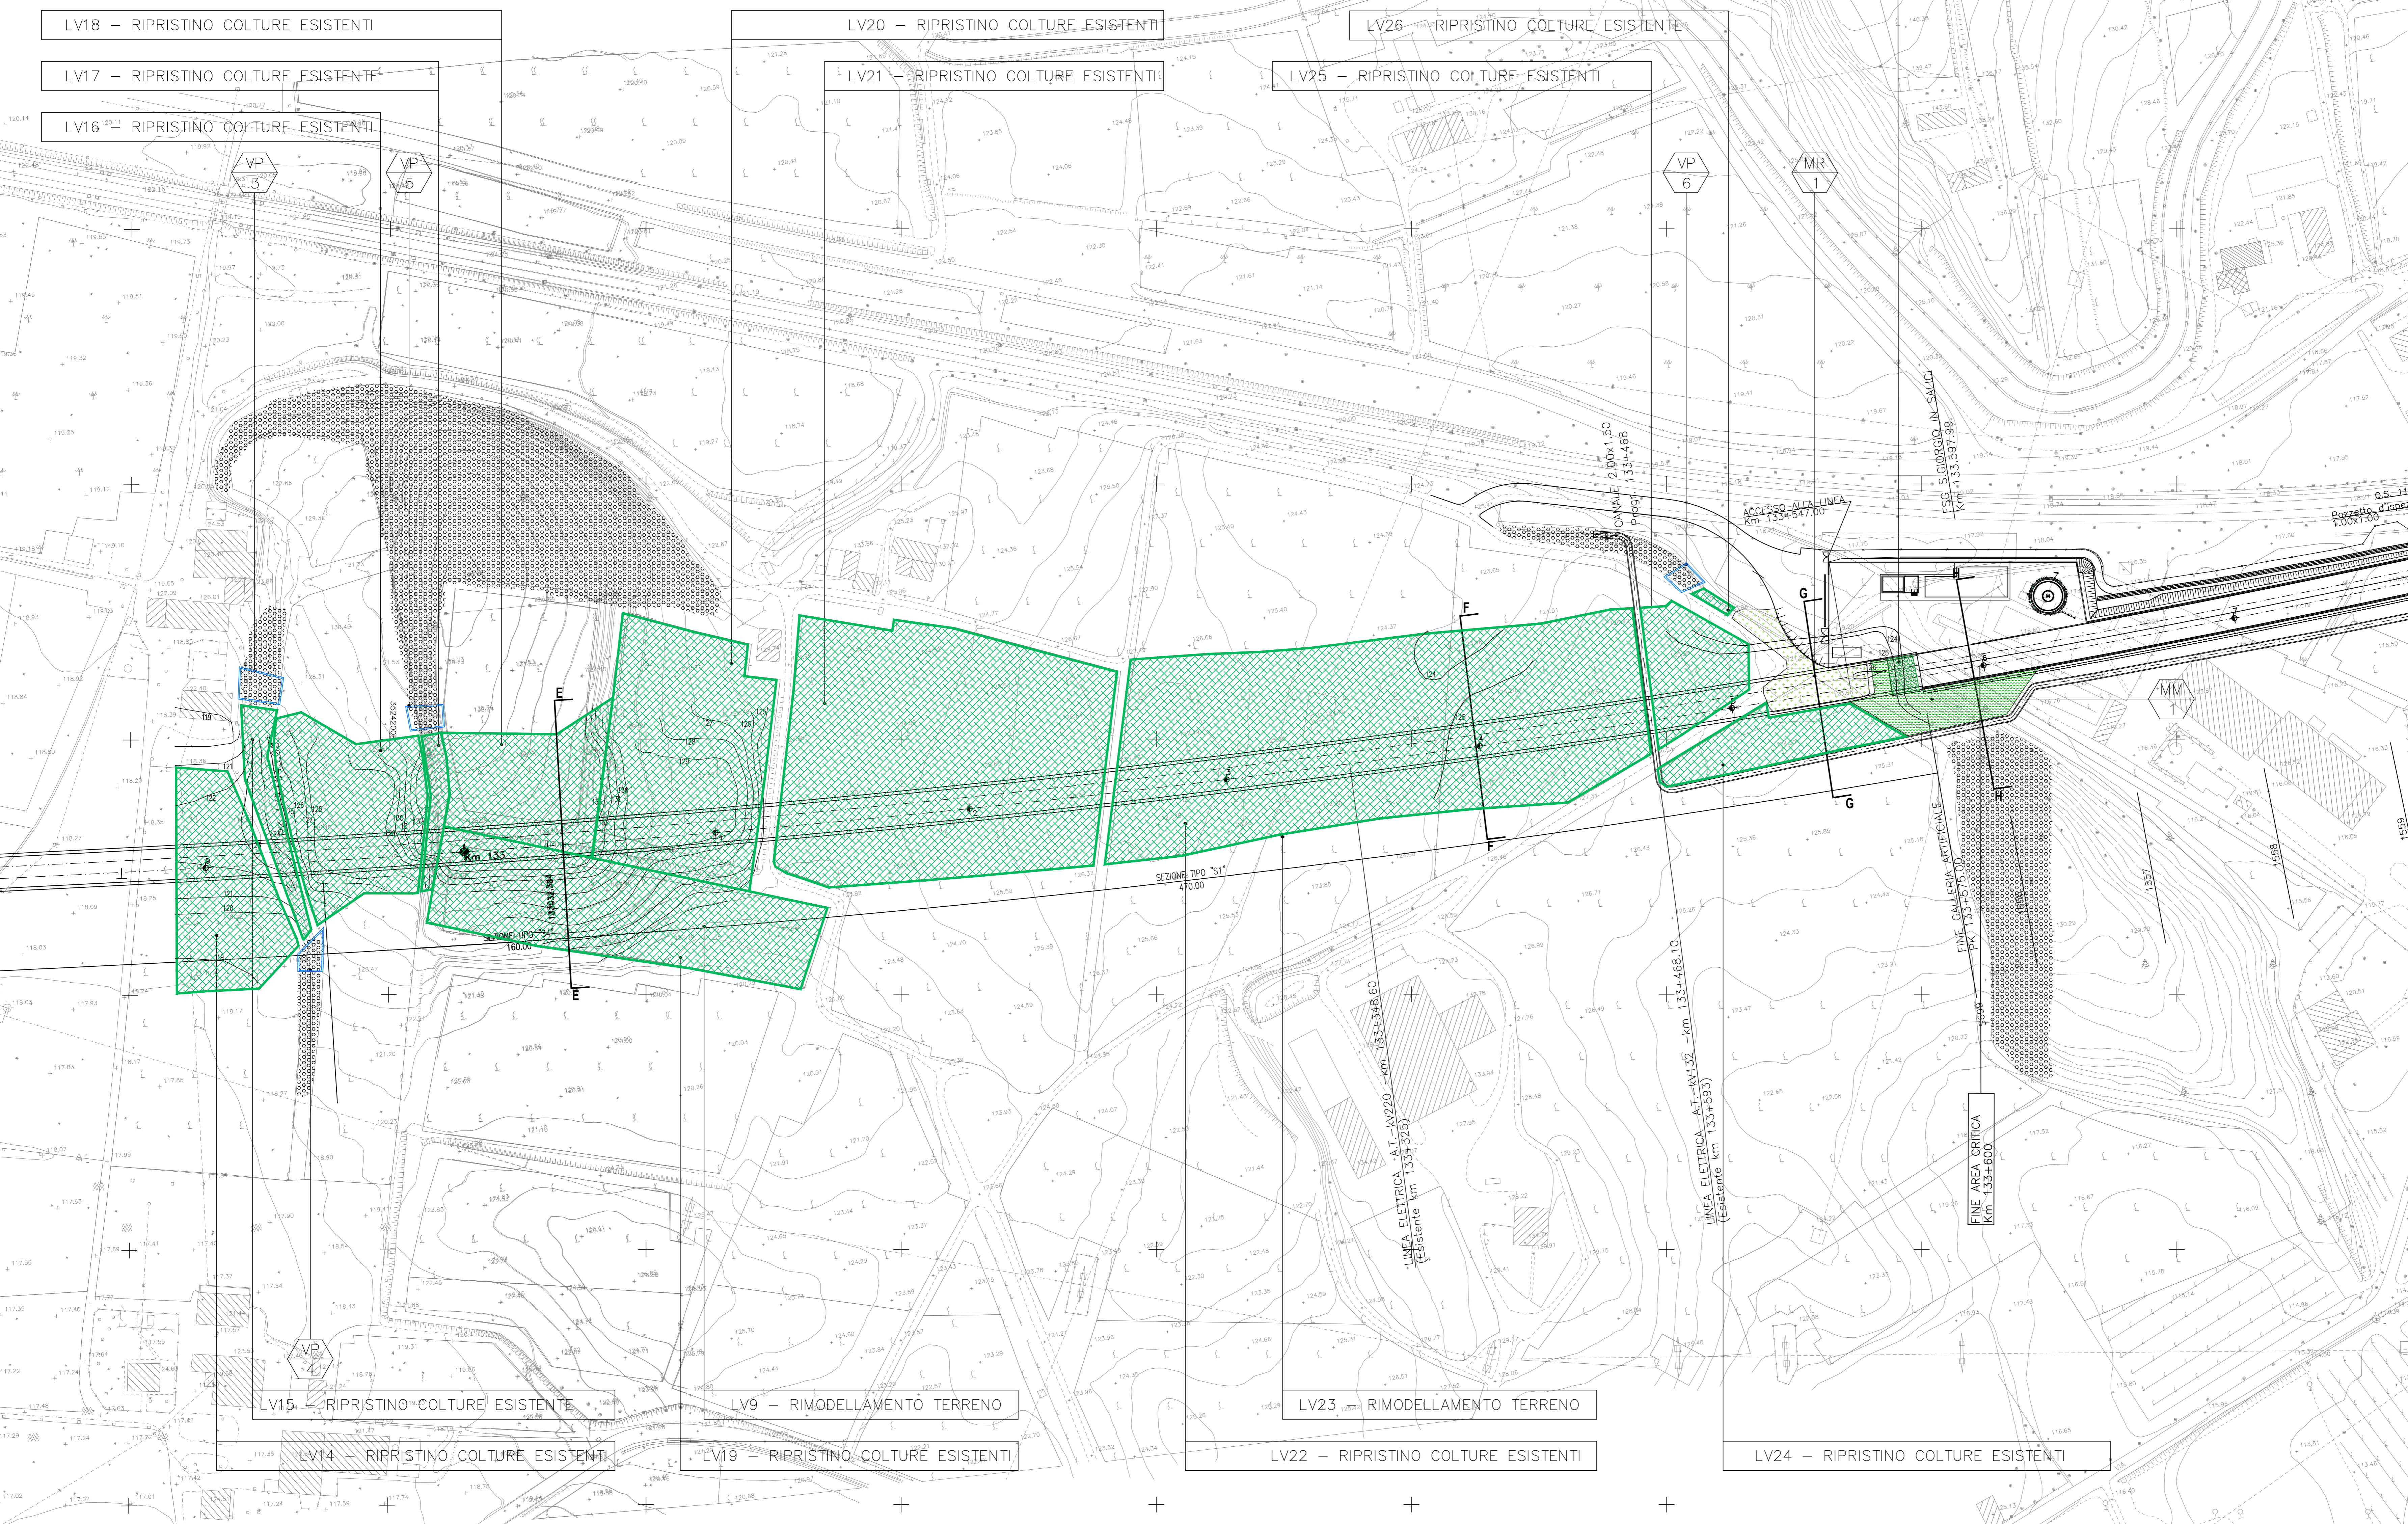

1 Planimetria di progetto
Scala 1:1000

COMMITTENTE:

ALTA SOVRIGLIANZA:

GENERAL CONTRACTOR:

INFRASTRUTTURE FERROVIARIE STRATEGICHE DEFINITE DALLA LEGGE OBIETTIVO N. 443/01
LINEA A.V./A.C. TORINO - VENEZIA Tratta MILANO - VERONA
Lotto funzionale Brescia-Verona
PROGETTO DEFINITIVO

Opere di mitigazione a verde S. GIORGIO - Planimetria 3/3

ALTA SOVRIGLIANZA:

COMMESSA	LOTTO	FASE	ENTE	TIPO DOC.	OPERAZIONE	PROGR.	REV.	SCALA
IN05	010	D	E2	P7	IM0107	055	0	1:1000

PROGETTAZIONE GENERAL CONTRACTOR									
Rev.	Data	Descrizione	Redatto	Data	Verificato	Data	Approvato	Data	Autore/Disegnato
0	31/03/14	EMISSIONE PER CDS	[Signature]	31/03/14	[Signature]	31/03/14	[Signature]	31/03/14	Cepav due
1									
2									
3									

Saipem S.p.a. COMM. 032121 | Data: 31/03/14 | File: 05997_06_DWG

Progetto cofinanziato dalla Unione Europea