


AA Sezione AA  
Scala 1:200

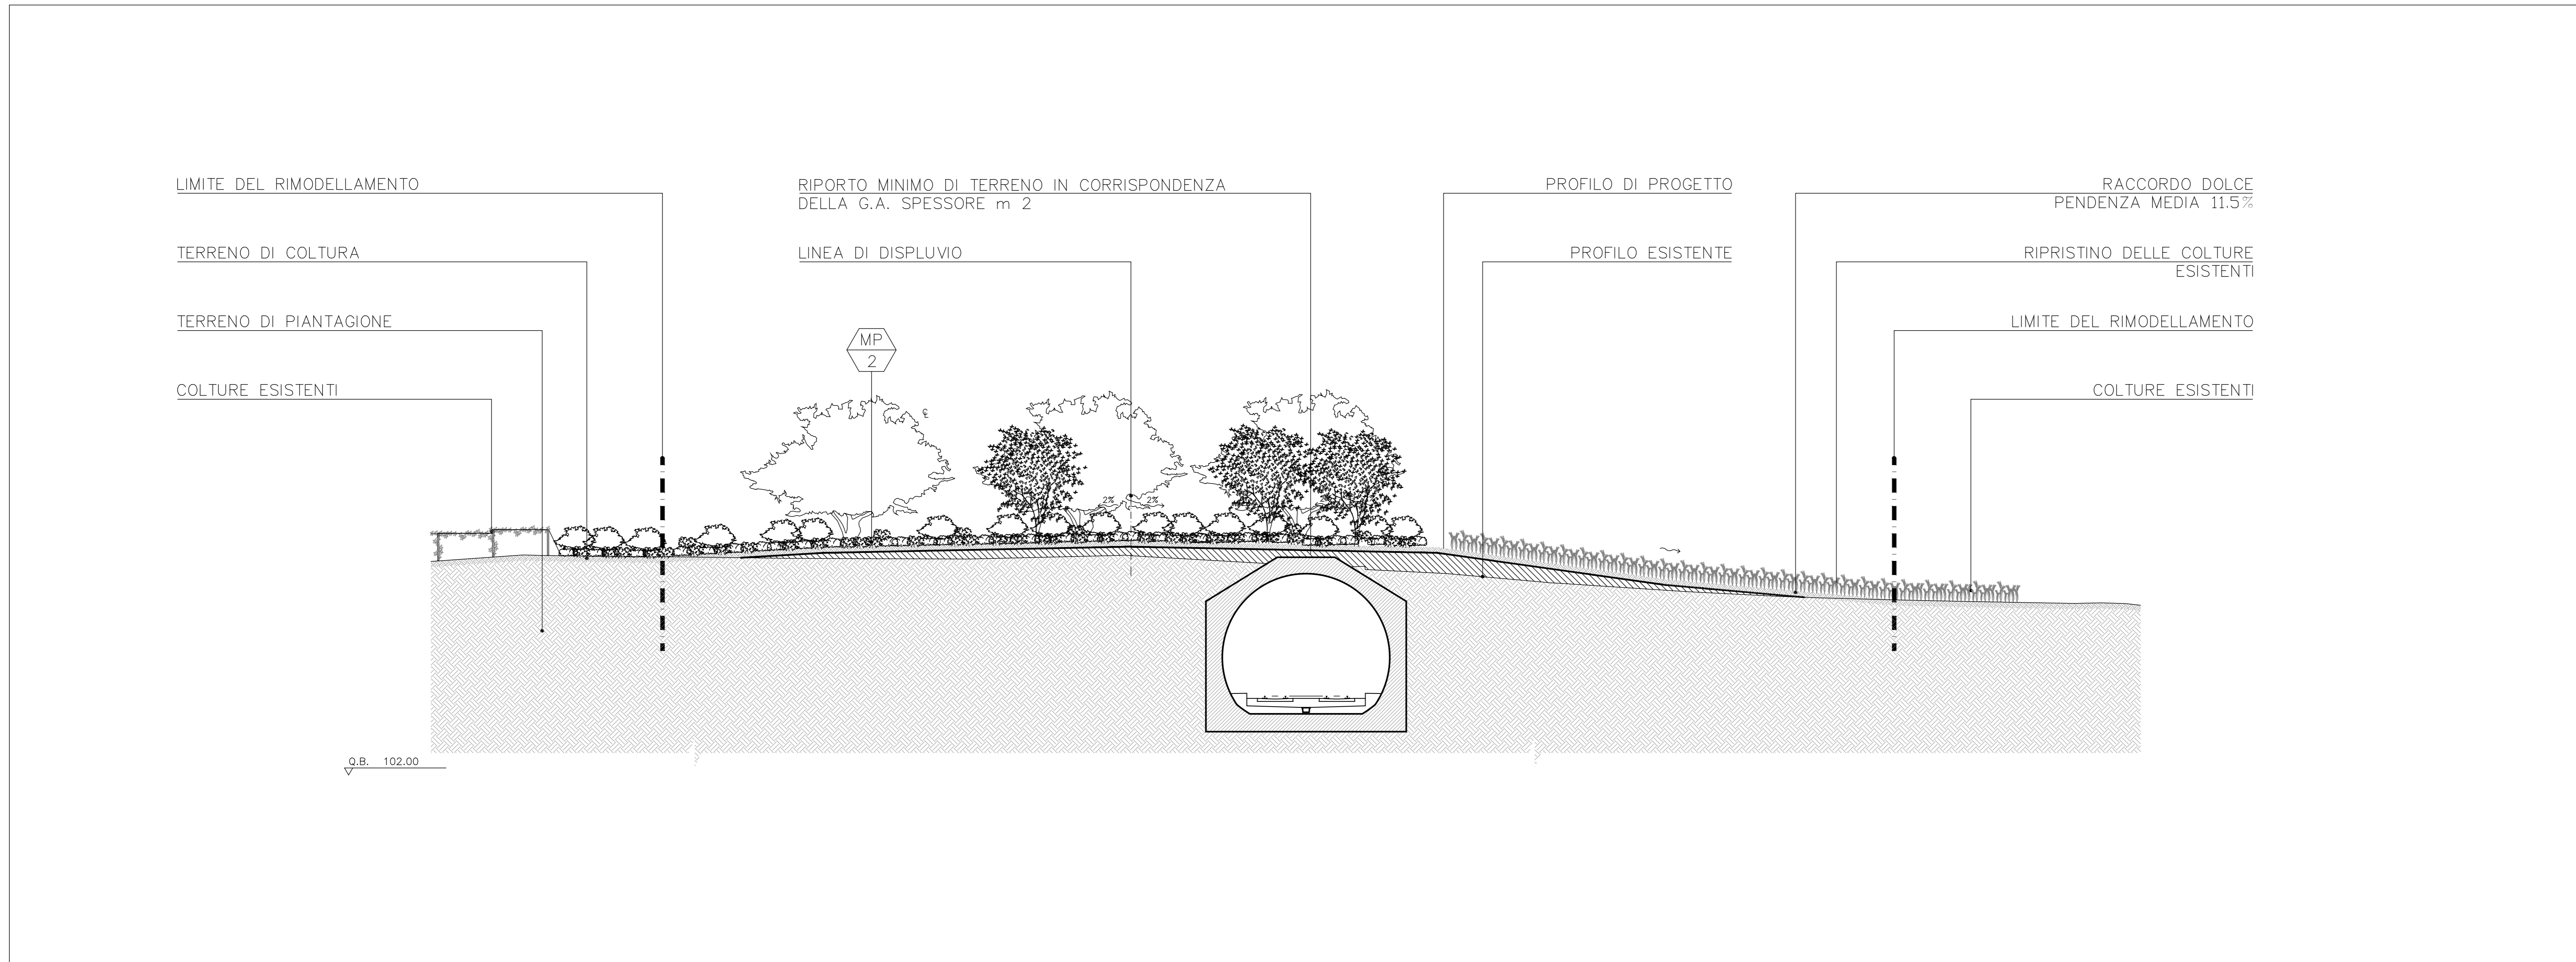


BB Sezione BB  
Scala 1:200

DISegni DI RIFERIMENTO

DESCRIZIONE	CODICE
GA S.GIORGIO OVEST GA16	P08V11
Opere di mitigazione a verde - S.GIORGIO - Planimetria 1/3	A20200DE2P7M0007053
Opere di mitigazione a verde - S.GIORGIO - Planimetria 2/3	A20200DE2P7M0007054
Opere di mitigazione a verde - S.GIORGIO - Planimetria 3/3	A20200DE2P7M0007055
Opere di mitigazione a verde - S.GIORGIO - Relazione	A20200DE2RGM0007052

IL CODICE COMMESSA "A202" E' STATO SOSTITUITO CON "IN05"


NOTE GENERALI

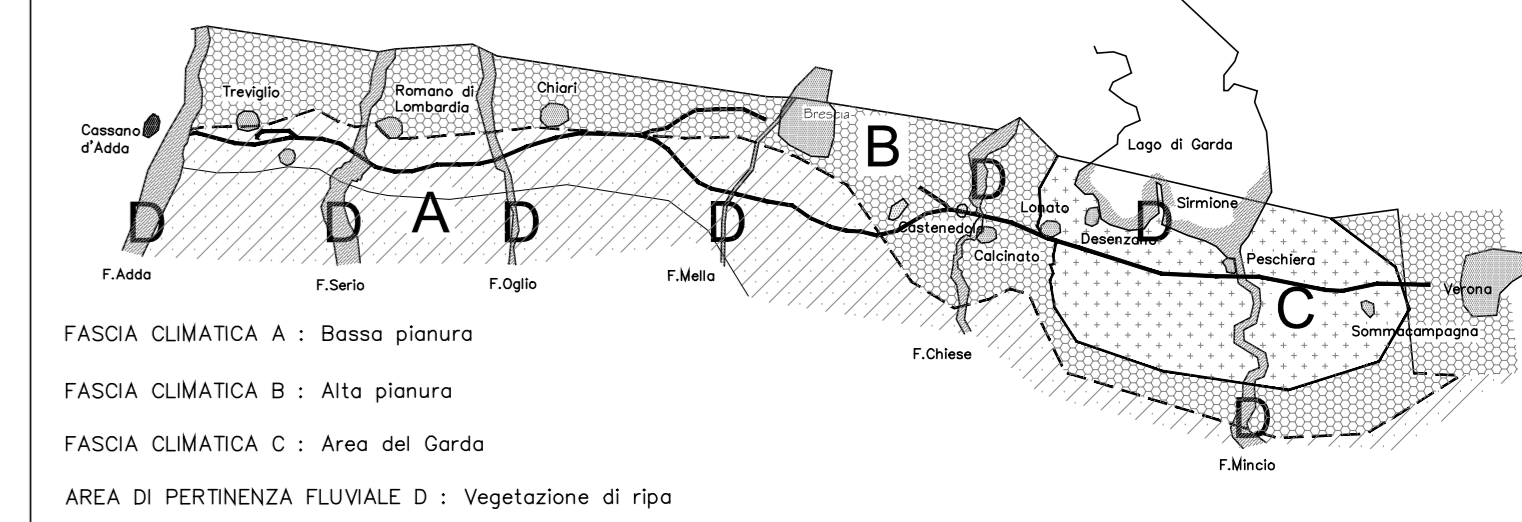

LEGENDA

- MOVIMENTI DI TERRA
- Limite rimodellamento terreno
  - Terreno di piantagione
  - Terreno di coltura
  - Riparto
  - Profilo di progetto
  - Indicazione tipologica

QUADRO DI UNIONE

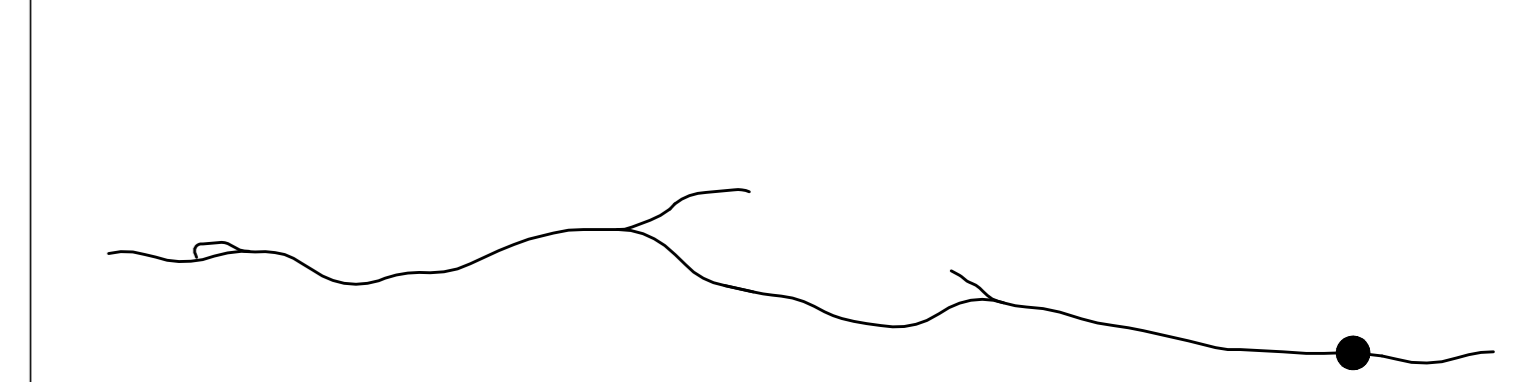

COMMITTENTE: **RFI** RETE FERROVIARIA ITALIANA GRUPPO FERROVIE DELLO STATO ITALIANO

ALTA SORVEGLIANZA: **ITALFERR** GRUPPO FERROVIE DELLO STATO ITALIANO

GENERAL CONTRACTOR: **Cepav due**

INFRASTRUTTURE FERROVIARIE STRATEGICHE DEFINITE DALLA LEGGE OBIETTIVO N. 443/01  
LINEA A.V. /A.C. TORINO - VENEZIA Tratta MILANO - VERONA  
Lotto funzionale Brescia-Verona  
PROGETTO DEFINITIVO

Opere di mitigazione a verde S.GIORGIO - Sezioni 1/3

ALTA SORVEGLIANZA: **ITALFERR**

COMMESSA	LOTTO	FASE	ENTE	TIPO DOC.	OPERAZIONE	PROGR.	REV.	SCALA
IN05	01	D	EE2	XX	M0007	056	0	1:200

PROGETTAZIONE GENERAL CONTRACTOR	Autore/Disegnatore	Corisporio
Rev. Data Descrizione Redatto Data Verificato Data Approvato Data		
0 31/03/14 EMISSIONE PER CDS		
1		
2		
3		

Saipem S.p.a. COMM. 032121 | Data: 31/03/14 | File: 05998\_05\_DWG

Progetto cofinanziato dalla Unione Europea

CLP: F81H9100000008