



Sezione CC
Scala 1:200

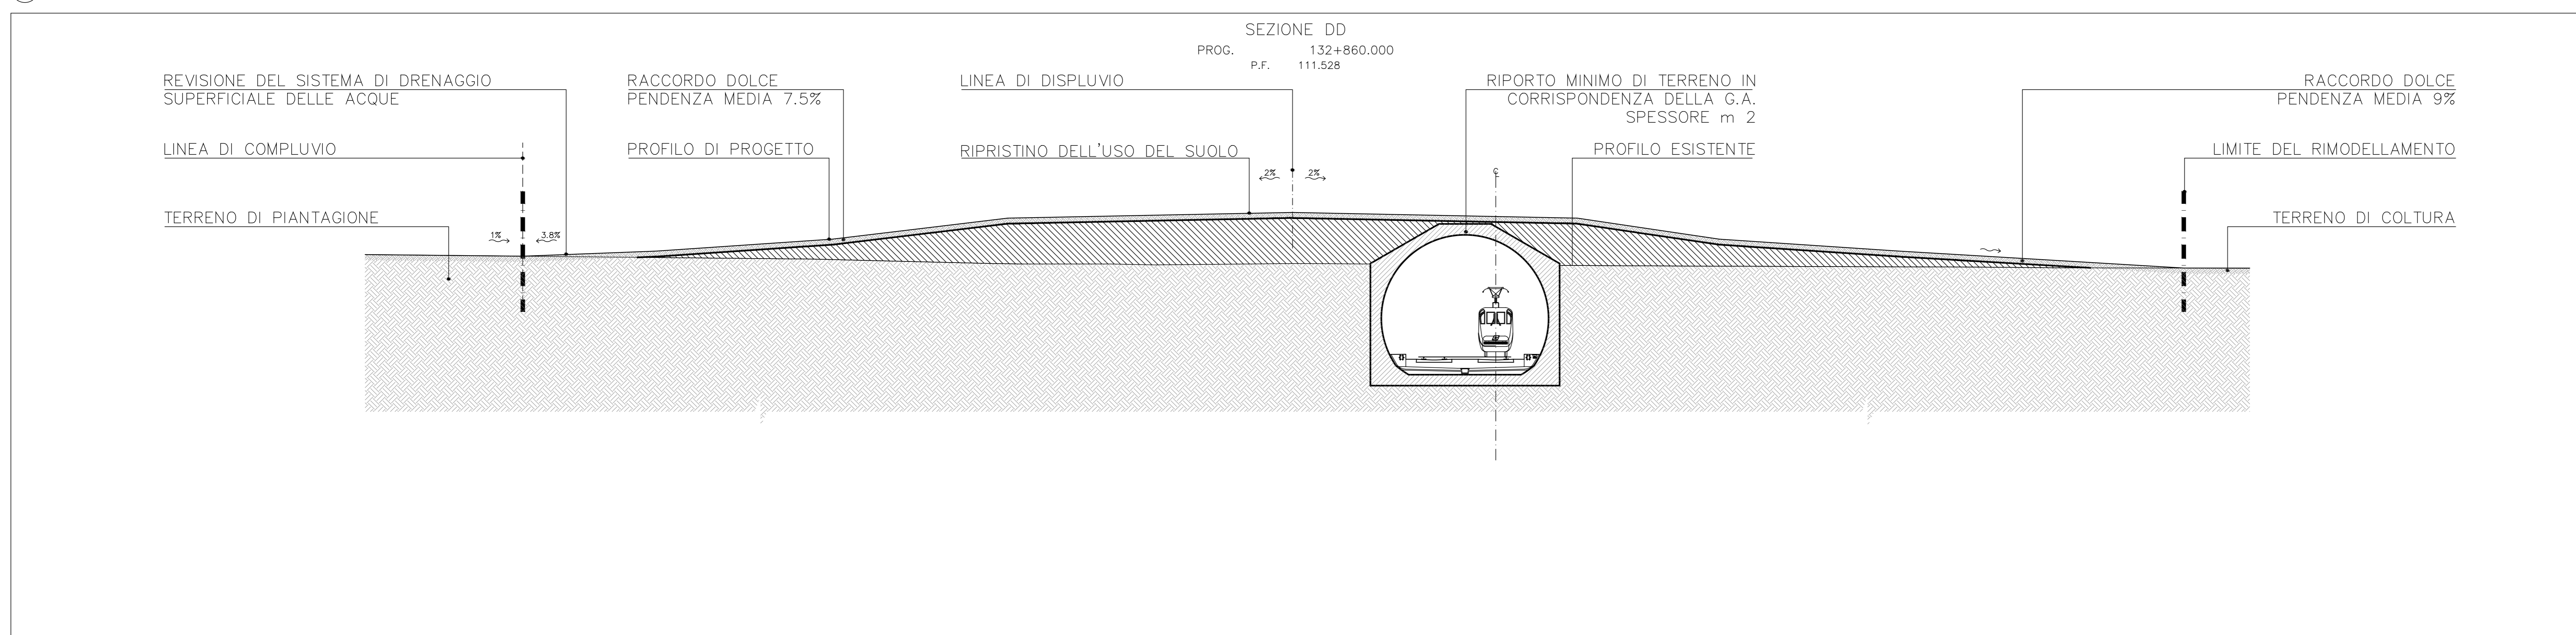

Sezione DD
Scala 1:200

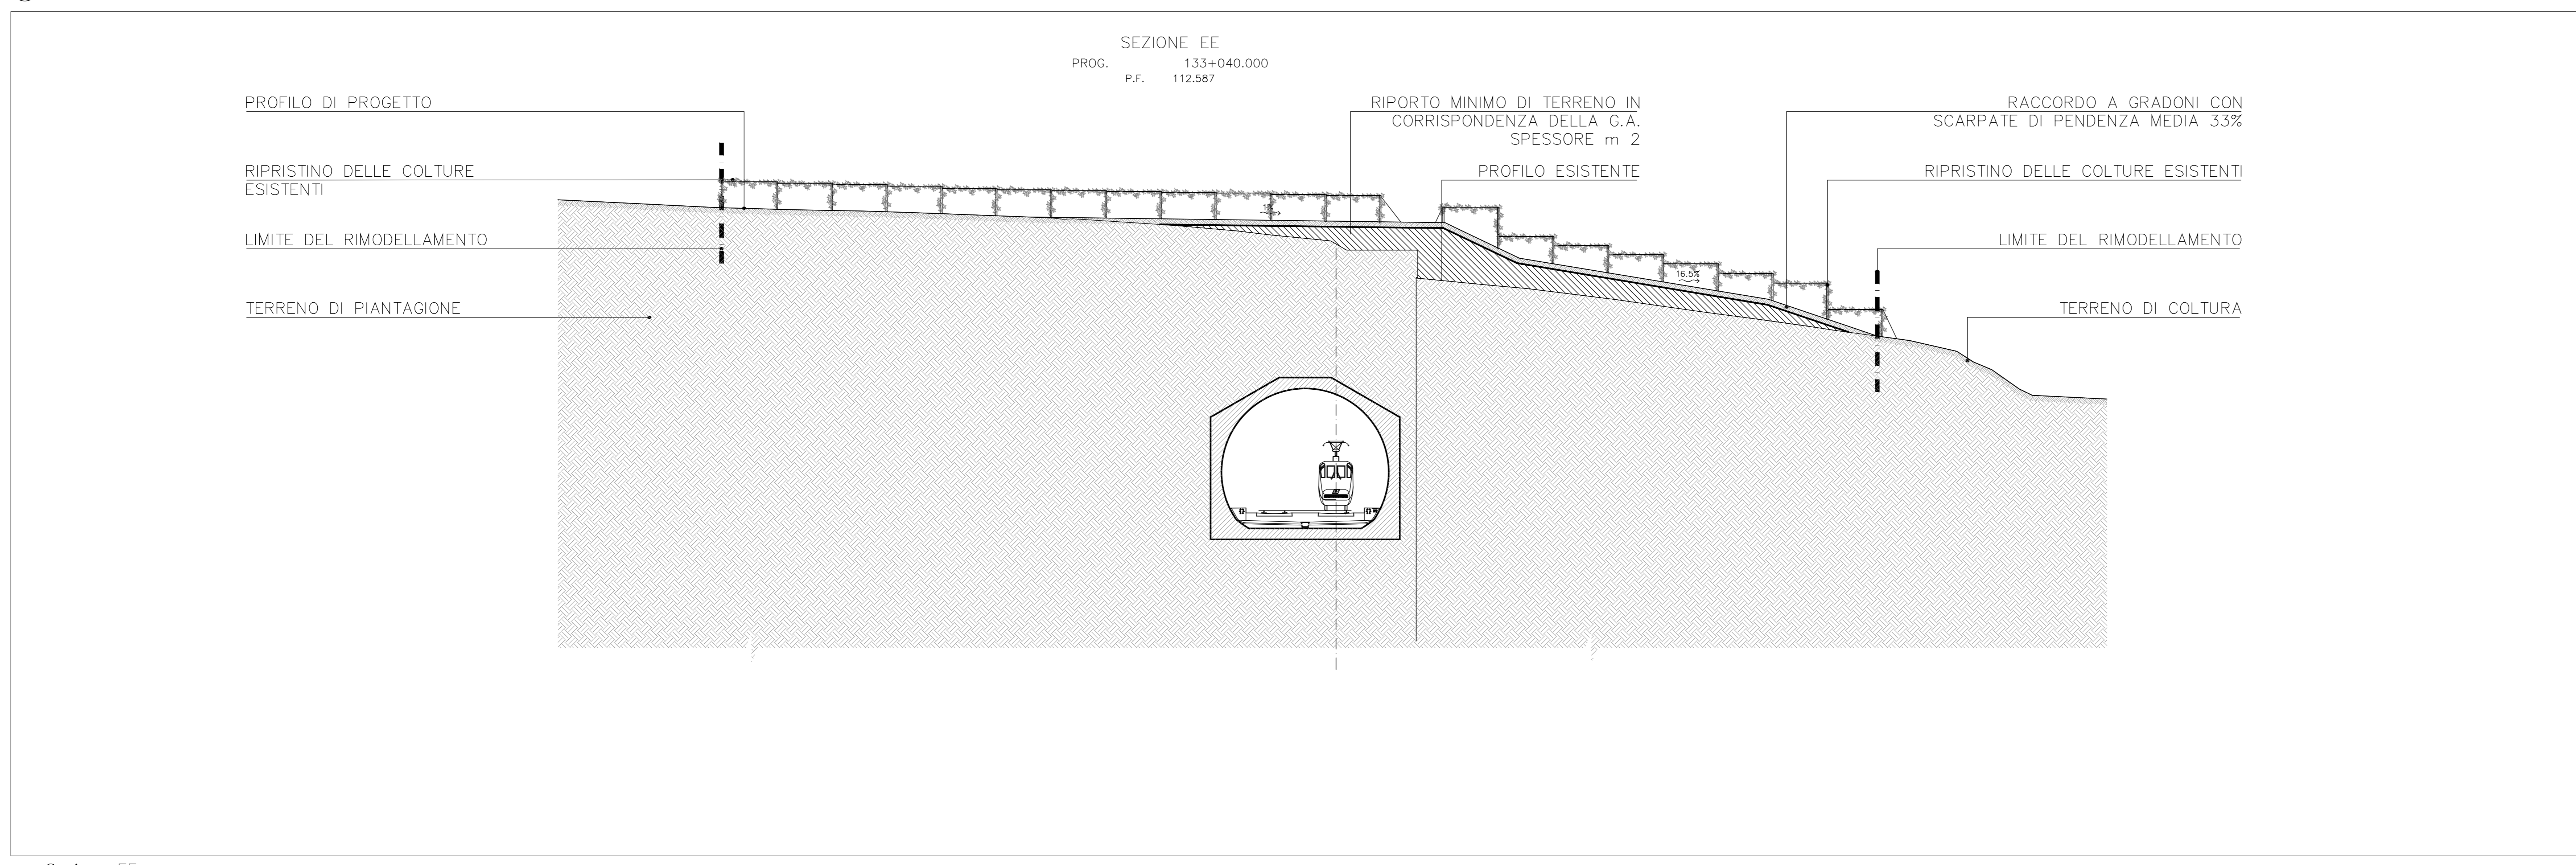


Sezione EE
Scala 1:200

DESEGNI DI RIFERIMENTO

| DESCRIZIONE | CODICE |
|---|---------------------|
| GA S.GIORGIO EST GA17 | P08V12 |
| Opere di mitigazione a verde S.GIORGIO -Relazione | A20200E2P7M00070520 |
| Opere di mitigazione a verde S.GIORGIO -Planimetria 1/3 | A20200E2P7M00070530 |
| Opere di mitigazione a verde S.GIORGIO -Planimetria 2/3 | A20200E2P7M00070540 |
| Opere di mitigazione a verde S.GIORGIO -Planimetria 3/3 | A20200E2P7M00070550 |

IL CODICE COMMESSA "A202" E' STATO SOSTITUITO CON "IN05"


NOTE GENERALI

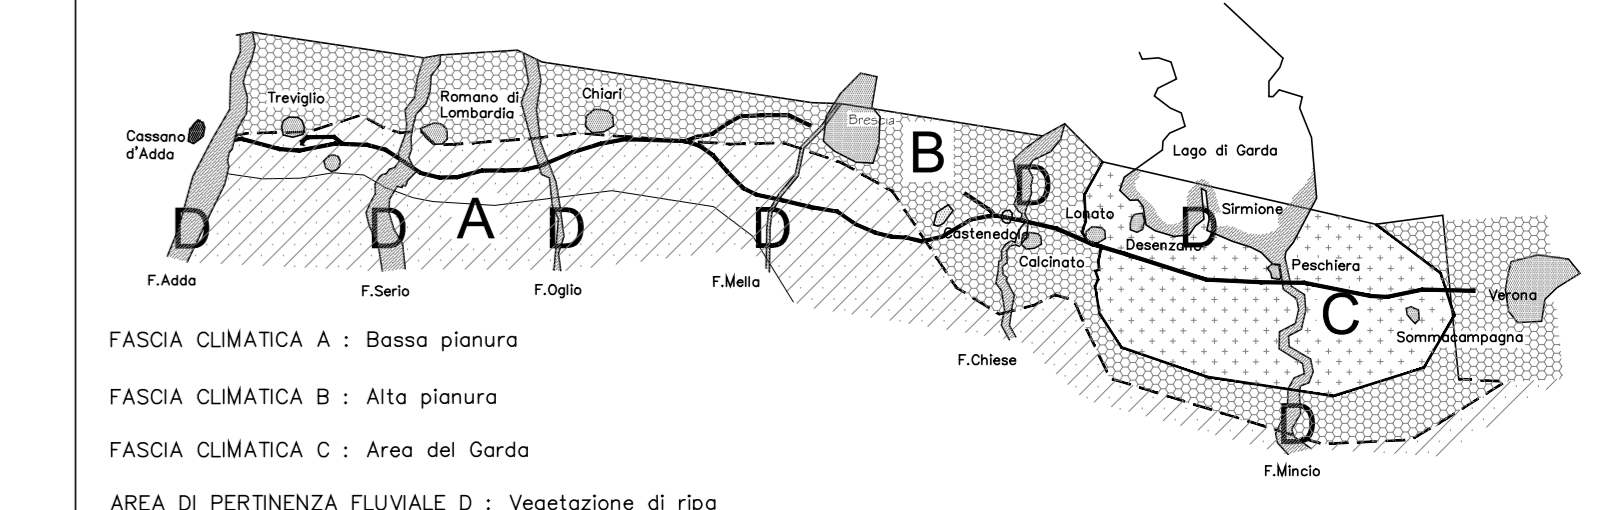

LEGENDA

- MOVIMENTI DI TERRA
- Limite rimodellamento terreno
 - Terreno di piantagione
 - Terreno di coltivo
 - Sterro
 - Riparto
 - Profilo di progetto
 - Indicazione tipologica (MP 1)

QUADRO DI UNIONE

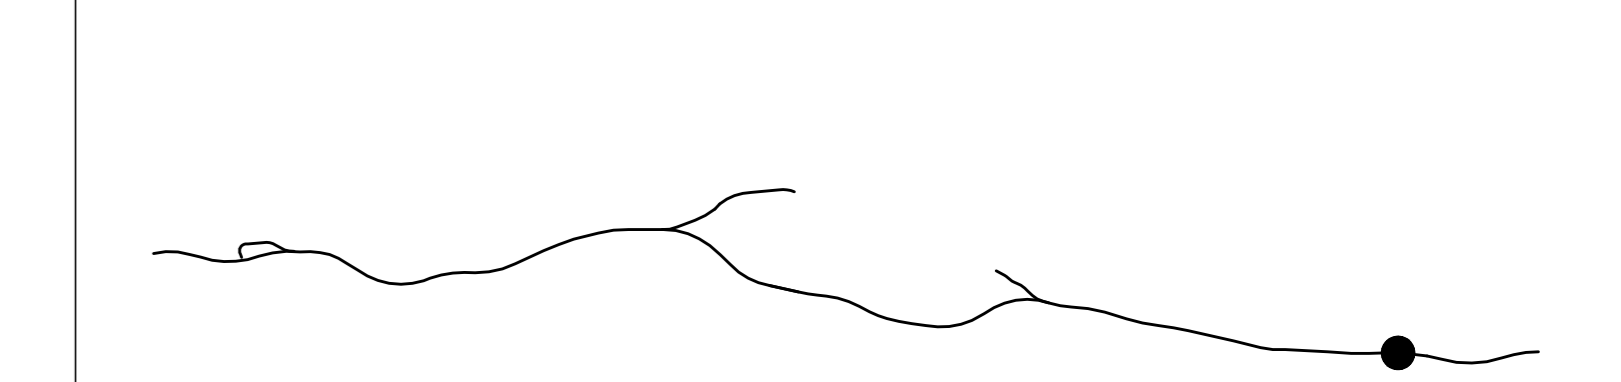

COMMITTENTE: **RFI** RETE FERROVIARIA ITALIANA GRUPPO FERROVIE DELLO STATO ITALIANI

ALTA SORVEGLIANZA: **ITALFERR** GRUPPO FERROVIE DELLO STATO ITALIANI

GENERAL CONTRACTOR: **Cepav due**

INFRASTRUTTURE FERROVIARIE STRATEGICHE DEFINITE DALLA LEGGE OBIETTIVO N. 443/01
LINEA A.V. /A.C. TORINO - VENEZIA Tratta MILANO - VERONA
Lotto funzionale Brescia-Verona
PROGETTO DEFINITIVO

Opere di mitigazione a verde S.GIORGIO - Sezioni 2/3

| COMMESSA | LOTTO | FASE | ENTE | TIPO DOC. | OPERAZIONE | PROGR. | REV. | SCALA |
|----------|-------|------|------|-----------|------------|--------|------|-------|
| IN05 | 01 | D | EE2 | WX | M0007 | 057 | 0 | 1:200 |

| Rev. | Data | Descrizione | Redatto | Data | Verificato | Data | Approvato | Data | Autore/Contra |
|------|----------|-------------------|-------------|----------|-------------|----------|-------------|----------|----------------------------|
| 0 | 31/03/14 | EMISSIONE PER CDS | [Signature] | 31/03/14 | [Signature] | 31/03/14 | [Signature] | 31/03/14 | Cepav due Project Director |
| 1 | | | | | | | | | |
| 2 | | | | | | | | | |
| 3 | | | | | | | | | |