



1 Sezione AA
Scala 1:200

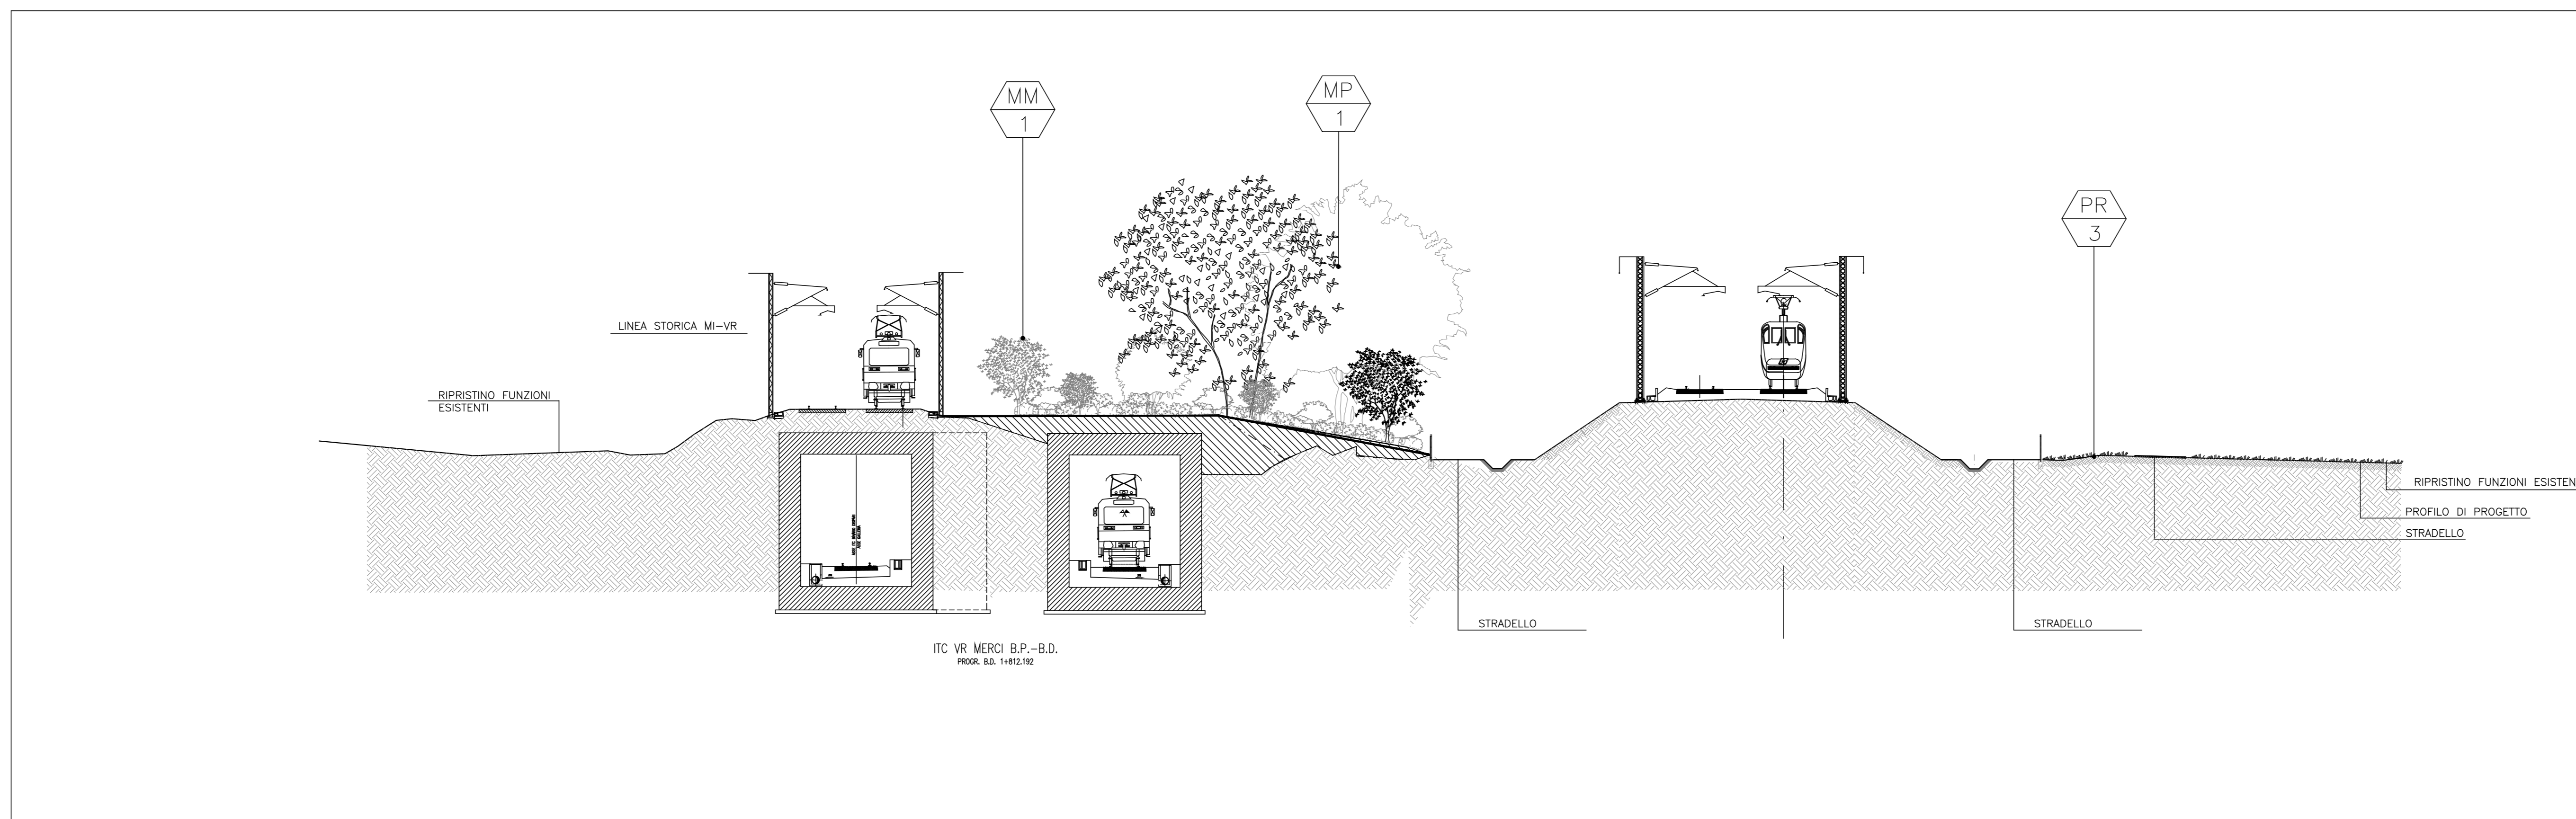

2 Sezione BB
Scala 1:200

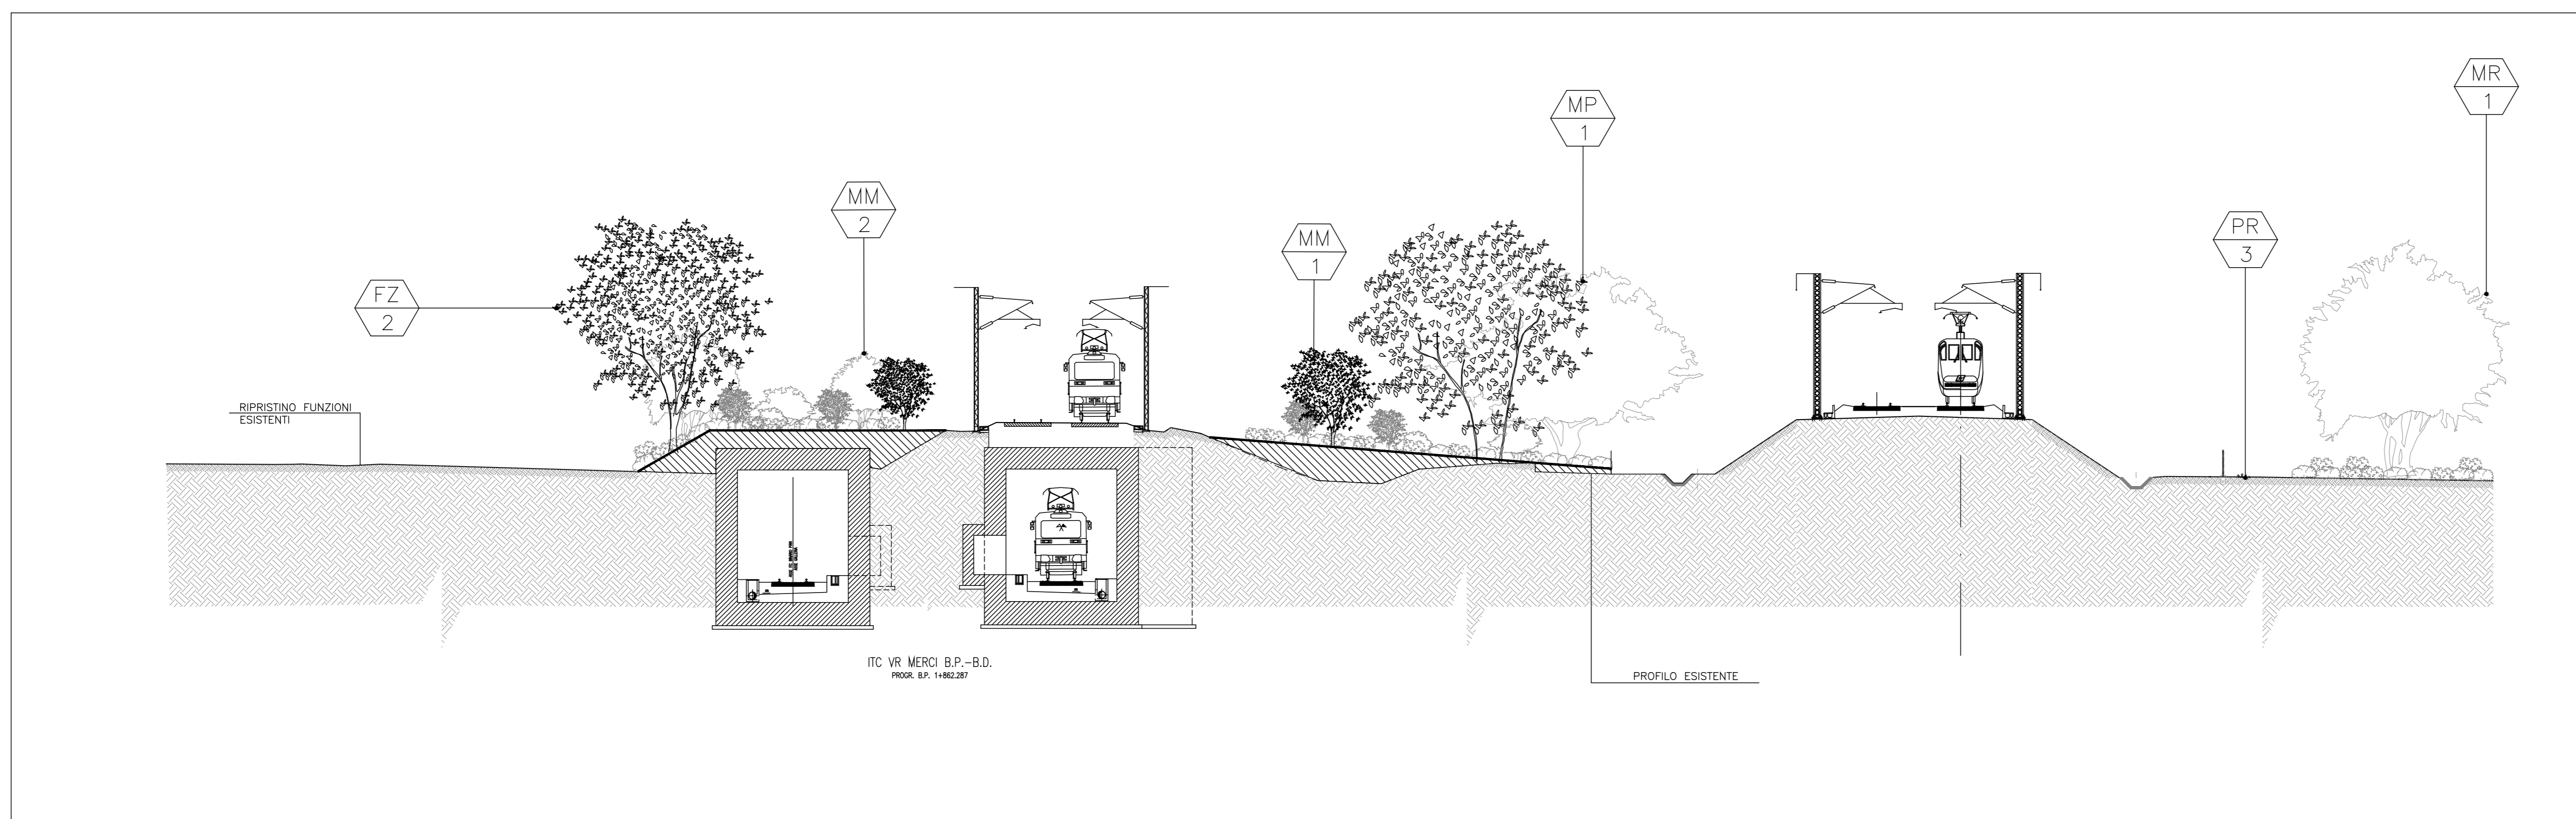


3 Sezione CC
Scala 1:200

DESEGNI DI RIFERIMENTO

DESCRIZIONE	CODICE
GALLERIA ARTIFICIALE IC VR MERCÌ BP GA22-23	POBV24
Opere di mitigazione a verde VERONA -Relazione	A20200DE2RGIM0007060
Opere di mitigazione a verde VERONA -Planimetria	A20200DE2P71M0007061

IL CODICE COMMESSA "A202" È STATO SOSTITUITO CON "IN05"

NOTE GENERALI

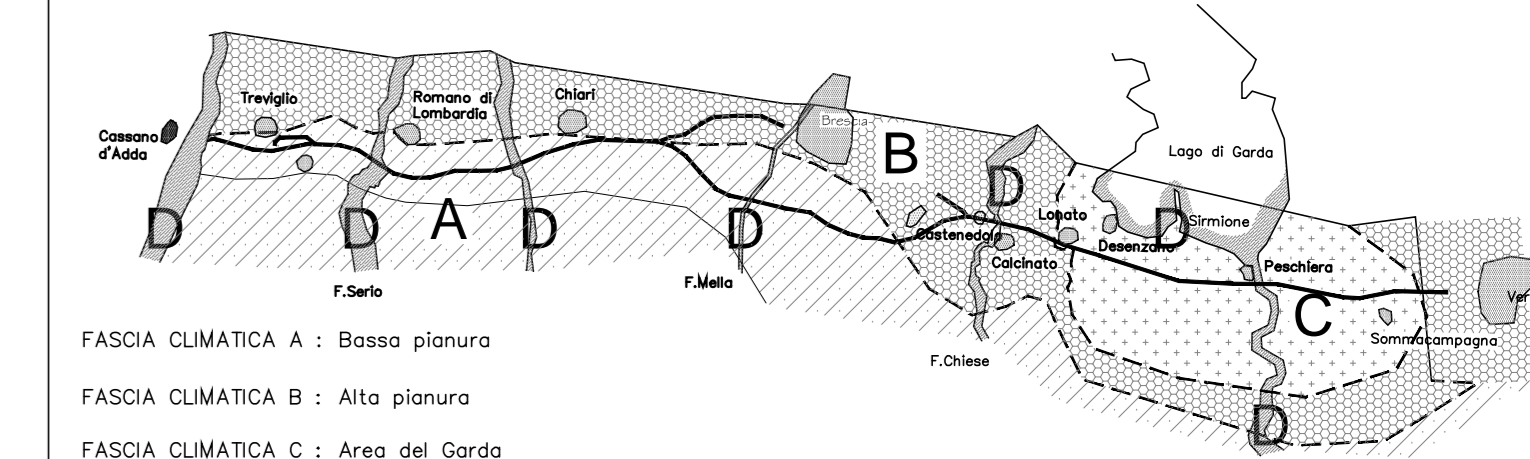

FASCE CLIMATICHE A : Basso pianura
FASCE CLIMATICHE B : Alto pianura
FASCE CLIMATICHE C : Area del Garda
AREA DI PERTINENZA FLUVIALE D : Vegetazione di riva

LEGENDA

MOVIMENTI DI TERRA

- Terreno di piantazione
- Terreno di coltivo
- Riperto
- Profilo di progetto

- Indicazione tipologici

COMMITTENTE: **RFI**
RETE FERROVIARIA ITALIANA
GRUPPO FERROVIE DELLO STATO ITALIANO

ALTA SOVRVEGLIANZA: **ITALFERR**
GRUPPO FERROVIE DELLO STATO ITALIANO

GENERAL CONTRACTOR: **Cepav due**

INFRASTRUTTURE FERROVIARIE STRATEGICHE DEFINITE DALLA LEGGE OBIETTIVO N. 443/01
LINEA A.V. /A.C. TORINO - VENEZIA Tratta MILANO - VERONA
Lotto funzionale Brescia-Verona
PROGETTO DEFINITIVO

Opere di mitigazione a verde VERONA - Sezioni

ALTA SOVRVEGLIANZA **ITALFERR**

COMMESSA	LOTTO	FASE	ENTE	TIPO DOC.	OPERAZIONE	PROGR.	REV.	SCALA
IN05	01	D	EE2	XX	M0007	063	0	1:200

PROGETTAZIONE GENERAL CONTRACTOR									
Rev.	Data	Descrizione	Redatto	Data	Verificato	Data	Approvato	Data	Autorizzato/Data
0	31/03/14	EMISSIONE PER CDS	Cepav due	31/03/14	ITALFERR	31/03/14	Cepav due	31/03/14	Cepav due
1									
2									
3									