


DISEGNI DI RIFERIMENTO


DESCRIZIONE	CODICE
OPERE DI MITIGAZIONE A VERDE TIPO FASCIA BOSCATATA SIEPE AR-ARB	A20200DE2SXIM0007006
OPERE DI MITIGAZIONE A VERDE TIPO MACCHIA BOSCATATA	A20200DE2SXIM0007013
OPERE DI MITIGAZIONE A VERDE TIPO SIEPE ARBUSTIVA E ARBUSTETO	A20200DE2SXIM0007015
OPERE DI MITIGAZIONE A VERDE TIPO VIADOTTO "MA"	A20200DE2SXIM0007005
OPERE DI MITIGAZIONE A VERDE VIADOTTO Fiume Mincio - PLANIMETRIA	A20200DE2P7IM0007095
OPERE DI MITIGAZIONE A VERDE VIADOTTO Fiume Mincio - RELAZIONE	A20200DE2RGM0007094

IL CODICE COMMESSA "A202" E' STATO SOSTITUITO CON "IN05"


NOTE GENERALI

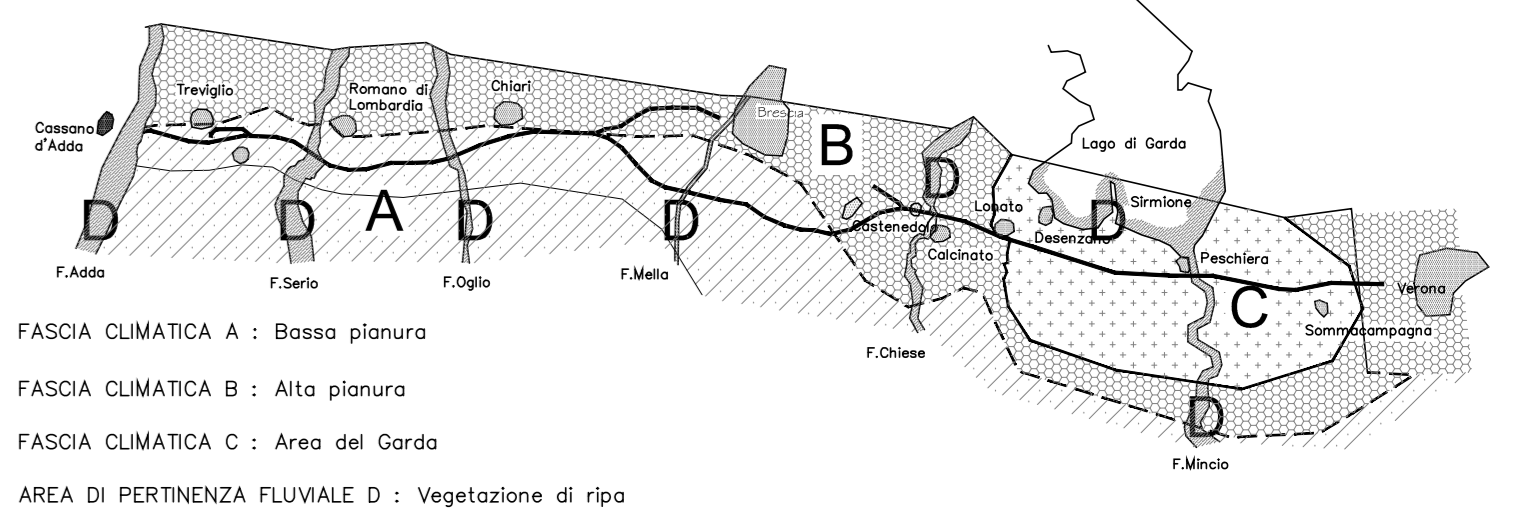

LE OPERE DI SISTEMAZIONE IDRAULICA SONO RIPORTATE NELLA PARTE 12 VOL. 2 TOMI 1, 2, 3, 4 - VOL. 3 TOMO 7

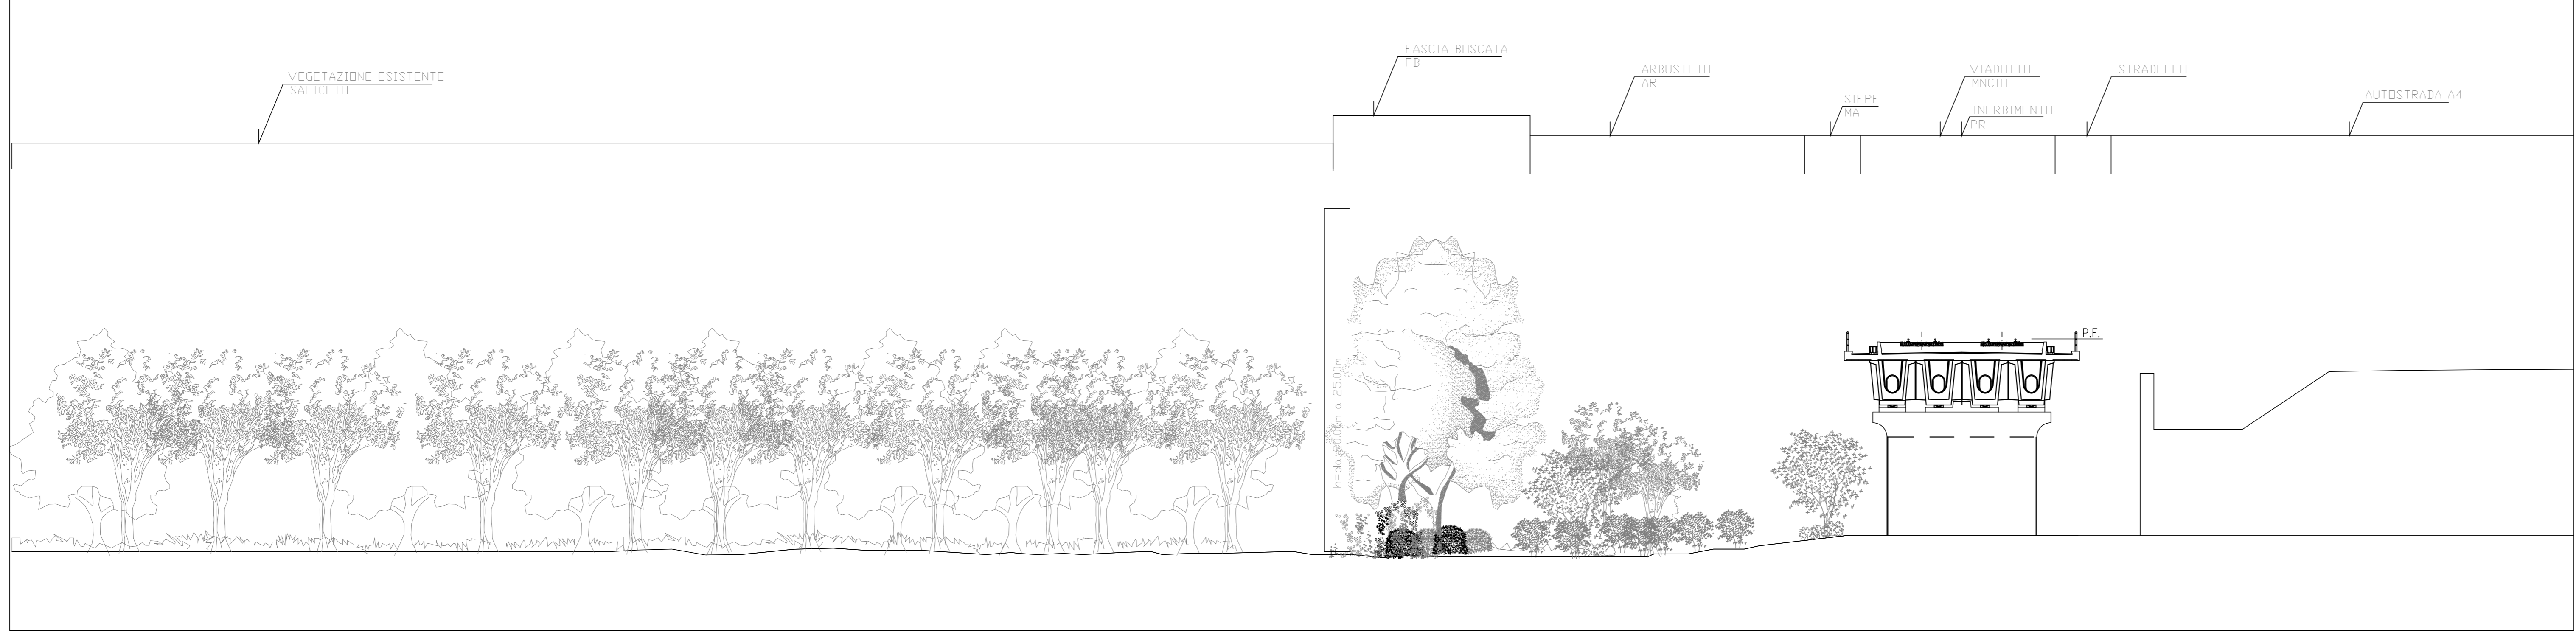


Sezione AA' 1:200

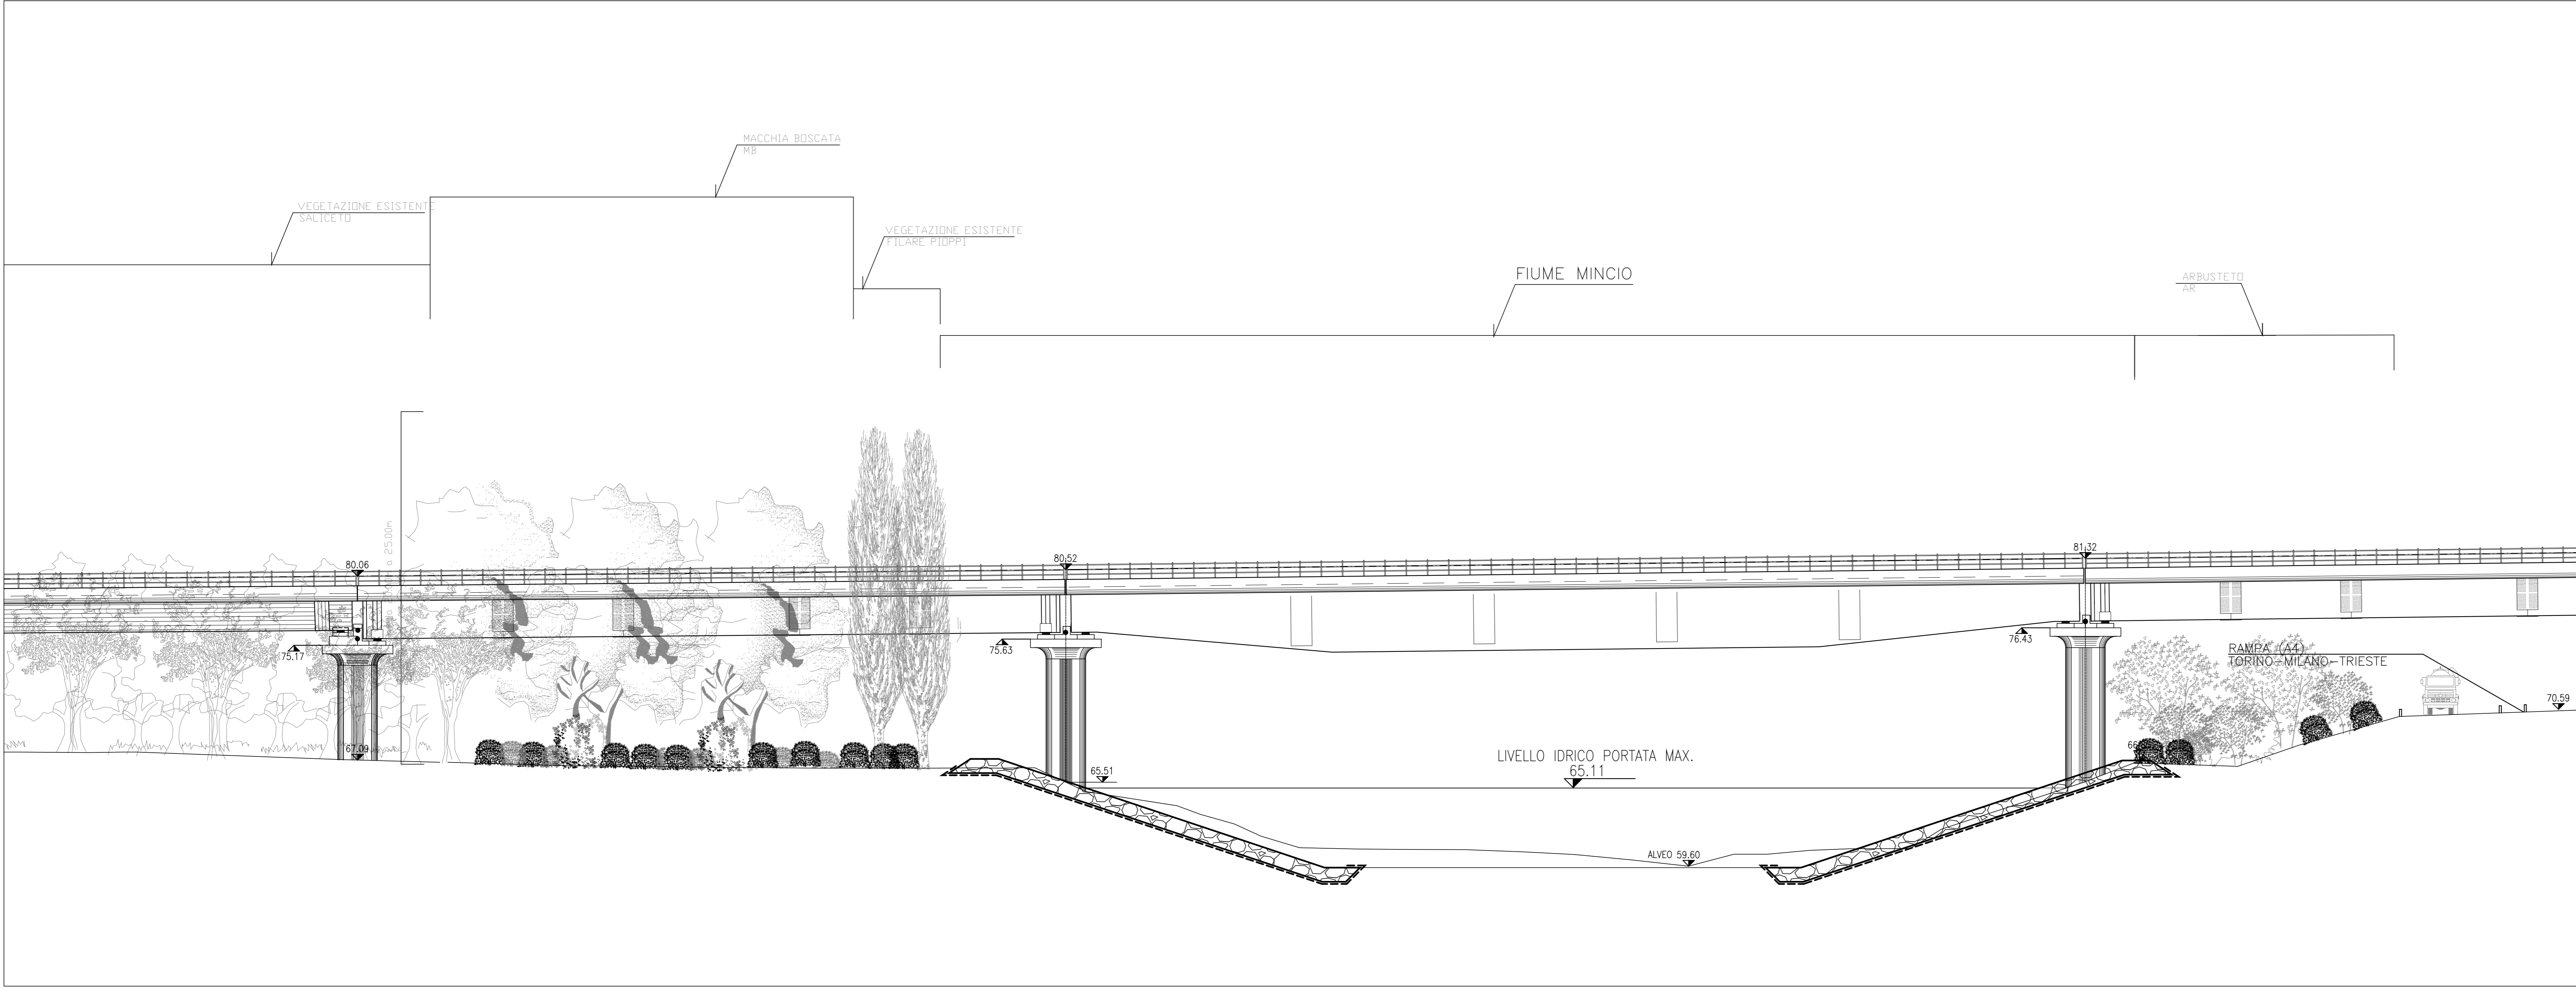

Sezione BB' 1:200

QUADRO DI UNIONE

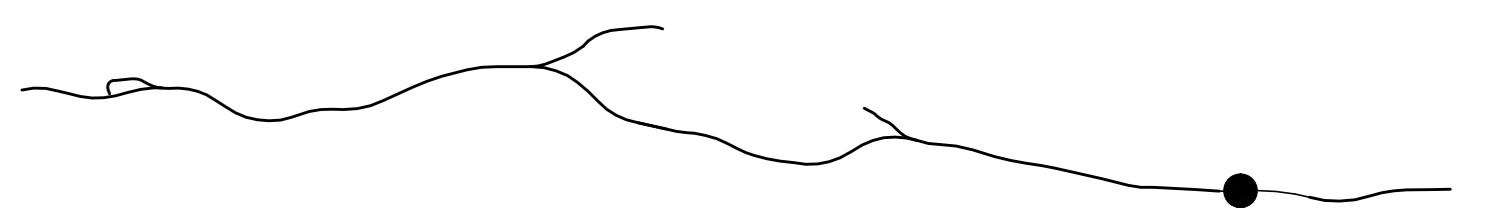

COMMITTENTE: **RFI** RETE FERROVIARIA ITALIANA GRUPPO FERROVIE DELLO STATO ITALIANO

ALTA SOVRIGLIANZA: **ITALFERR** GRUPPO FERROVIE DELLO STATO ITALIANO

GENERAL CONTRACTOR: **Cepav due**

INFRASTRUTTURE FERROVIARIE STRATEGICHE DEFINITE DALLA LEGGE OBIETTIVO N. 443/01  
 LINEA A.V. /A.C. TORINO - VENEZIA Tratta MILANO - VERONA  
 Lotto funzionale Brescia-Verona  
 PROGETTO DEFINITIVO

OPERE DI MITIGAZIONE A VERDE VIADOTTO Fiume Mincio

ALTA SOVRIGLIANZA: **ITALFERR**

COMMESSA	LOTTO	FASE	ENTE	TIPO DOC.	OPERAZIONE	PROGR.	REV.	SCALA
IN05	01	D	EE2	XX	100007	096	0	1:200

Rev.	Data	Descrizione	Redatto	Data	Verificato	Data	Approvato	Data	Autorizzato/Data
0	31/03/14	MISSIONE PER CDS	...	31/03/14	...	31/03/14	...	31/03/14	Cepav due Project Director
1									
2									
3									

Saipem S.p.a. COMM. 032121 | Data: 31/03/14 | File: 06038\_04\_DWG

Scalo di plot: 1