


- TRACCIATI**
- ASSE "A" ASSE "B" ASSE "C"
 - SEZIONE TIPO A RASO, IN RILEVATO E TRINCEA
 - SEZIONE TIPO IN GALLERIA
 - SEZIONE TIPO IN VIADOTTO
 - CONFINI COMUNALI
 - CONFINI PROVINCIALI
 - S.S. 106 ESISTENTE

9

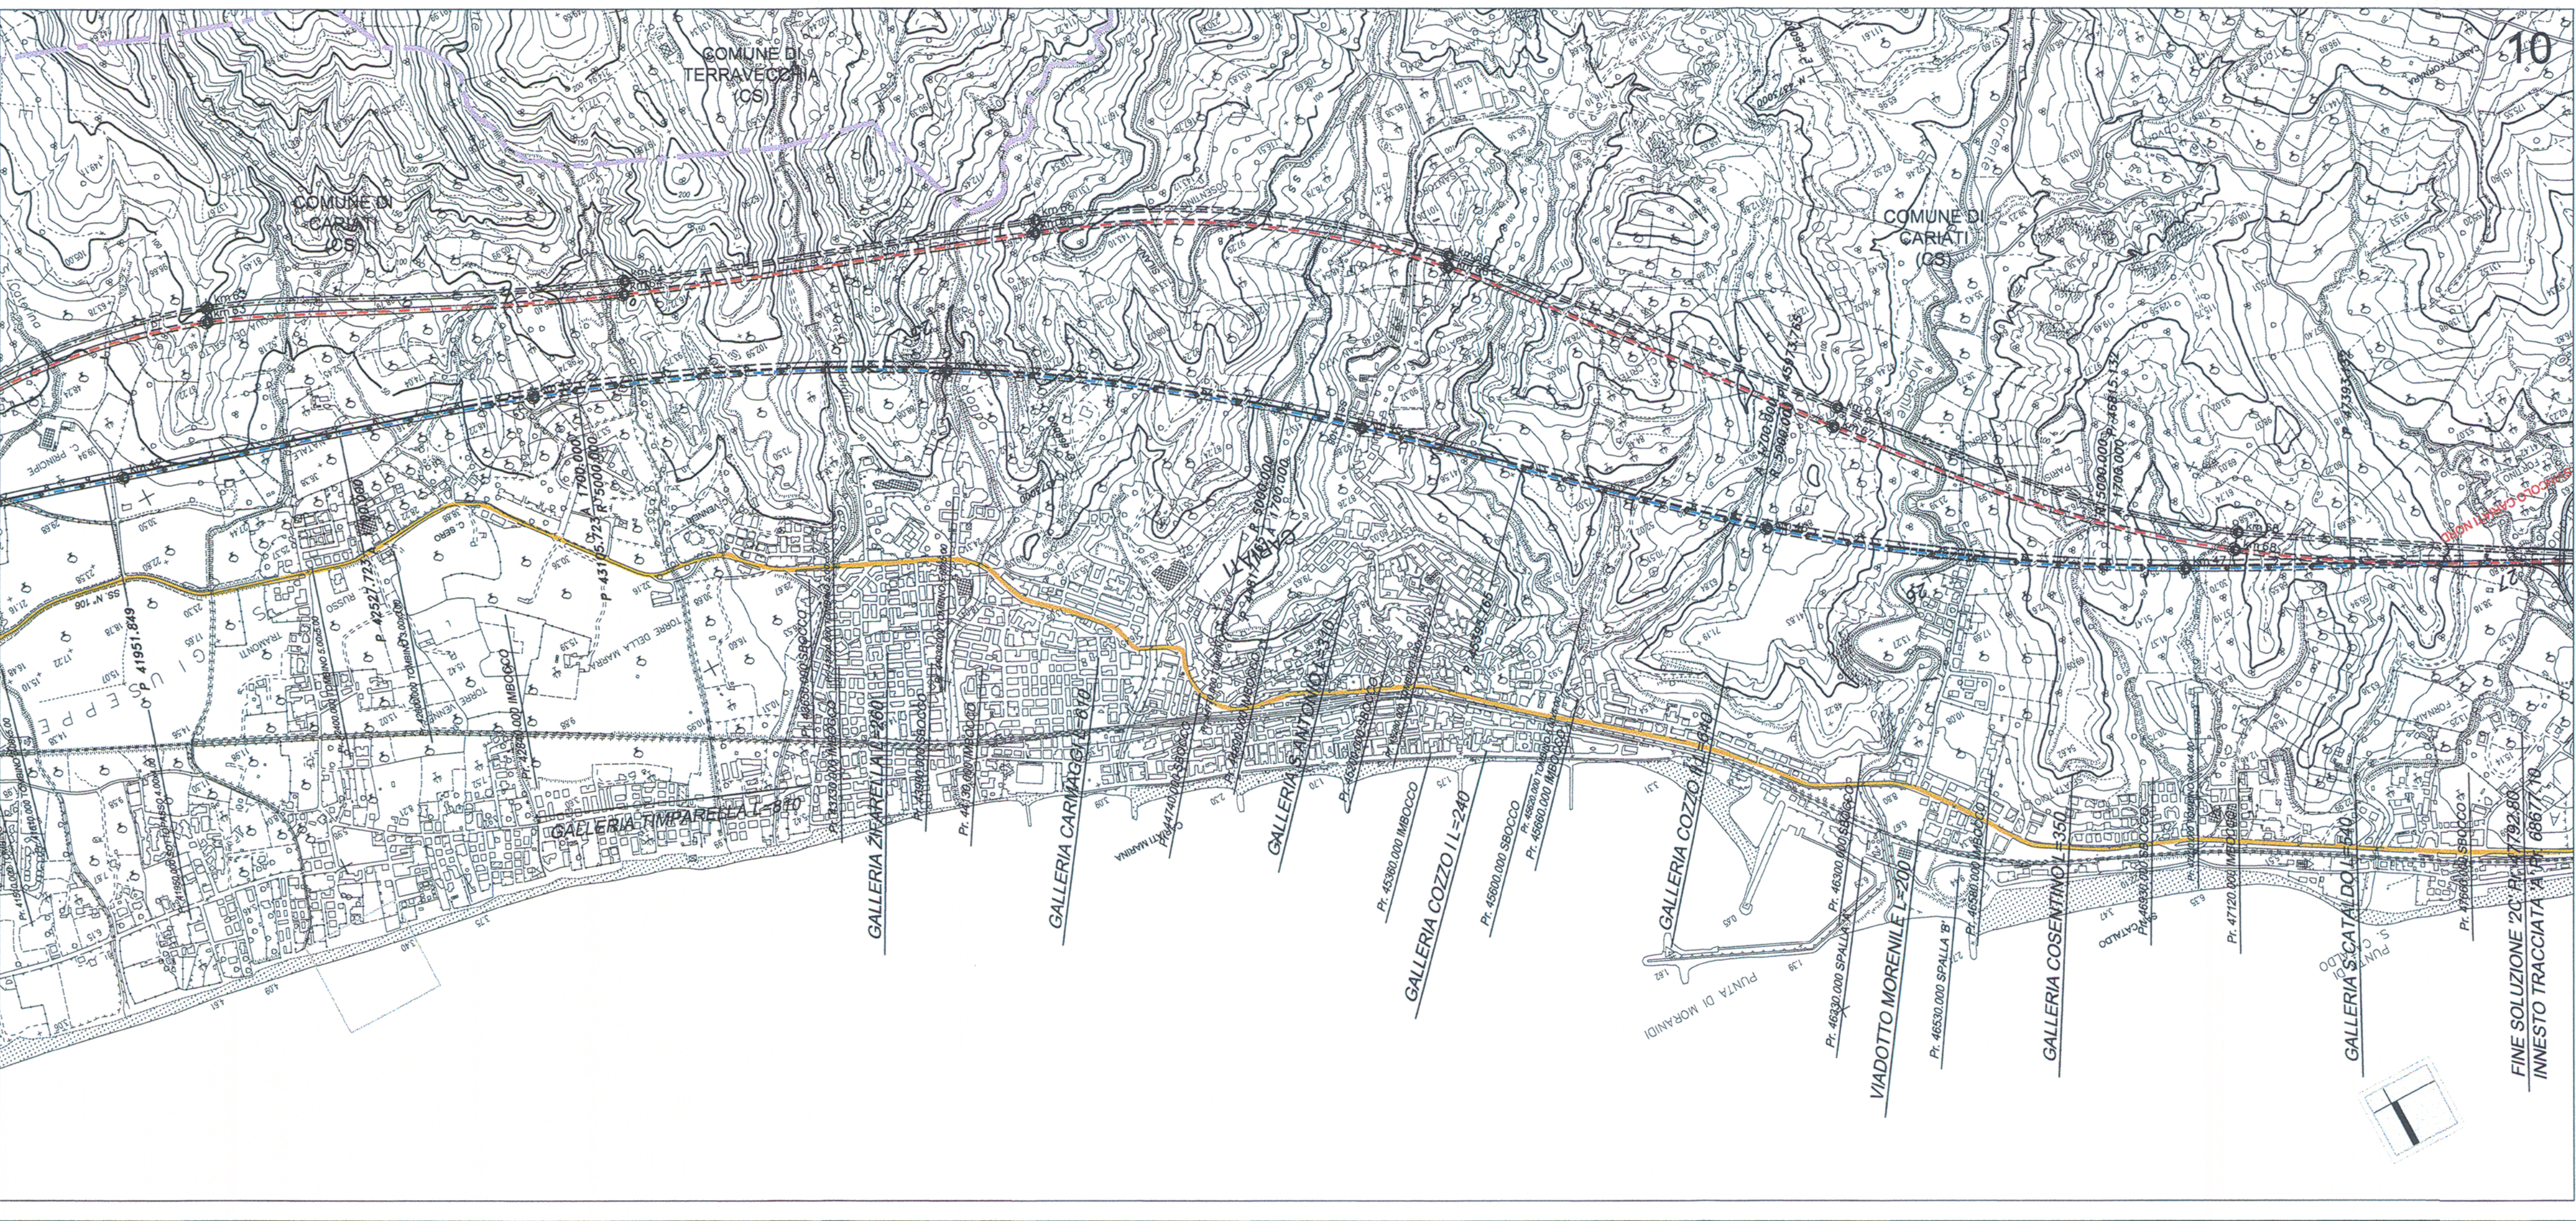

10

DALLA

PROGETTO

GRUPPO DI PROGETTAZIONE AN
 RESPONSABILE DI SETTORE
 Dott. Arch. Giuseppe Barilo

RESPONSABILE DI ITINERARIO
 Dott. Ing. Giulio Petruzzelli

RESPONSABILI TECNICI
 Dott. Ing. Domenico Cimino Tracciati
 Dott. Ing. Marco Mancina Geotecnica
 Dott. Ing. Fulvio M. Soccodato Idraulica
 Dott. Ing. Davide Di Pietro Strutture
 Dott. Geol. Stefano Serangeli Geologia
 Dott. Arch. Barbara Banchini Ambientale
 Dott. Ing. Francesco Bezzi Impianti
 Geom. Andrea F. Furlan Computi

Il Responsabile dello Studio di Impatto Ambientale
 Dott. Arch. Barbara Banchini
 Ord. Arch. Roma e Prov. N. 14321

QUADRO

CODICE PROGETTO

LO7161 P 0401

D	
C	
B	Modificato
A	
REV.	DESCR