


**QUADRO D'UNIONE COMUNALE**  
 Comune: Castelnuovo Provincia di Verona

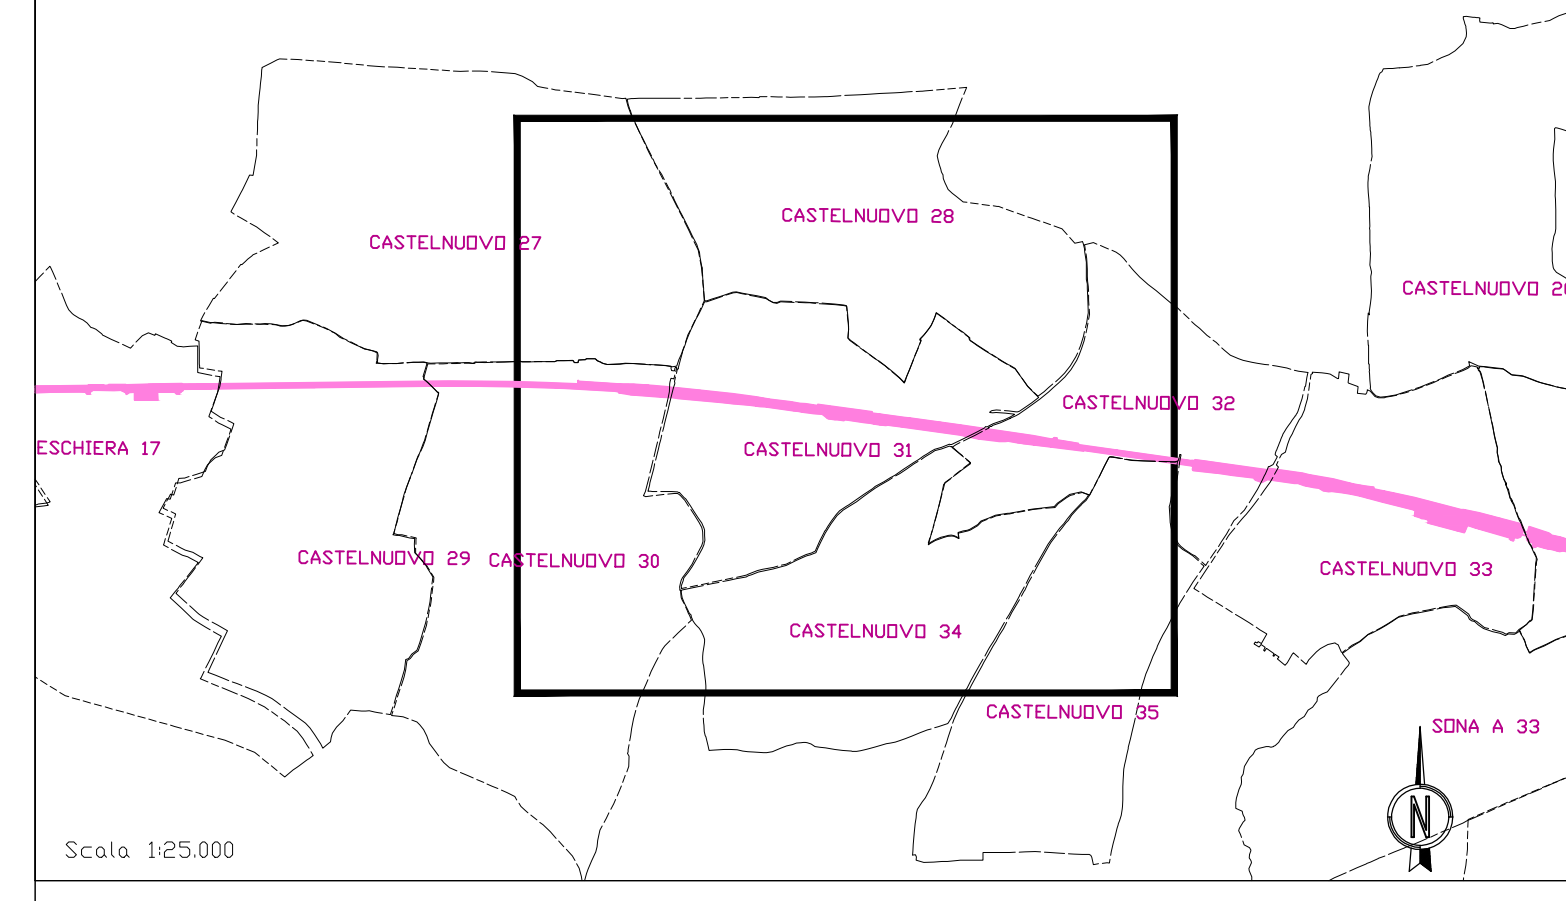

**SIMBOLOGIA CATASTALE**

	Particella catastale		Viabilità interpodereale
	Strada pubblica		Fossi e/o rii
	Acqua pubblica		Confine di foglio catastale

**SIMBOLOGIA DEL PIANO PARTICELLARE**

GRUPPO	DESCRIZIONE
ESISTENTE	<ul style="list-style-type: none"> <li>Attuale sede ferroviaria</li> <li>Strade pubbliche</li> <li>Corsi d'acqua</li> </ul>
ESPROPRI	<ul style="list-style-type: none"> <li>ROSSO CARMINIO per la nuova sede ferroviaria</li> <li>SEPIA per le superfici che si espropriano per deviazioni di strade e corsi d'acqua</li> <li>VERDE CHIARO per le superfici soggette ad interventi di riqualificazione ambientale</li> <li>GIALLO per i fabbricati in demolizione accatastati</li> <li>GIALLO con contorno tratteggiato per i fabbricati in demolizione non accatastati o difformi dal catasto</li> <li>Superfici che si osservano per deviazioni di corsi d'acqua</li> </ul>
ALTRI TITOLI	<ul style="list-style-type: none"> <li>TINTA NEUTRA per le superfici che si assoggettano a servizi per pubblici servizi</li> <li>Aree da occuparsi in via provvisoria ai sensi dell'art. 49 del D.P.R. 8 giugno 2001 n. 327</li> <li>Vincolo urbanistico</li> </ul>

COMMITTENTE: RFI  
 ARRE FERROVIARIA ITALIANA  
 GRUPPO PERVENIO DELLO STATO ITALIANO

ALTA SORVEGLIANZA: ITALFERR  
 GRUPPO PERVENIO DELLO STATO ITALIANO

GENERAL CONTRACTOR: Cepav due

**INFRASTRUTTURE FERROVIARIE STRATEGICHE DEFINITE DALLA LEGGE OBIETTIVO N. 443/01**  
**LINEA A.V. /A.C. TORINO - VENEZIA Tratta MILANO - VERONA**  
 Lotto funzionale Brescia-Verona  
**PROGETTO DEFINITIVO**

**PIANO PARTICELLARE DI ESPROPRIO PER C.D.S.**  
**LINEA FERROVIARIA**  
**COMUNE DI CASTELNUOVO TAV. 2 DI 3**

ALTA SORVEGLIANZA		Verificato	Data	Approvato	Data
-------------------	--	------------	------	-----------	------

COMMESSA	LOTTO	FASE	ENTE	TIPO DOC.	OPERA/OSSEPLINA	PROGR.	REV.	SCALA
IN05	00	D	E2	P6	AQ0000	168	1	1:2000

PROGETTAZIONE		GENERAL CONTRACTOR		AUTORIZZATO/DATE				
Rev.	Data	Descrizione	Redatto	Data	Verificato	Data	Approvato	Data
0	31/03/14	EMISSIONE PER CDS	TAMBURNO	31/03/14	TROTTA	31/03/14	LACCA	31/03/14
1	01/07/14	REVISIONE PER CDS		01/07/14		01/07/14		01/07/14
2								
3								