



LEGENDA

COSTRUZIONI DA DEMOLIRE

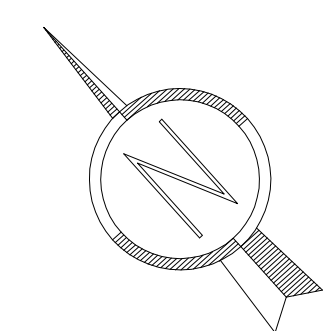

QUADRO DI UNIONE

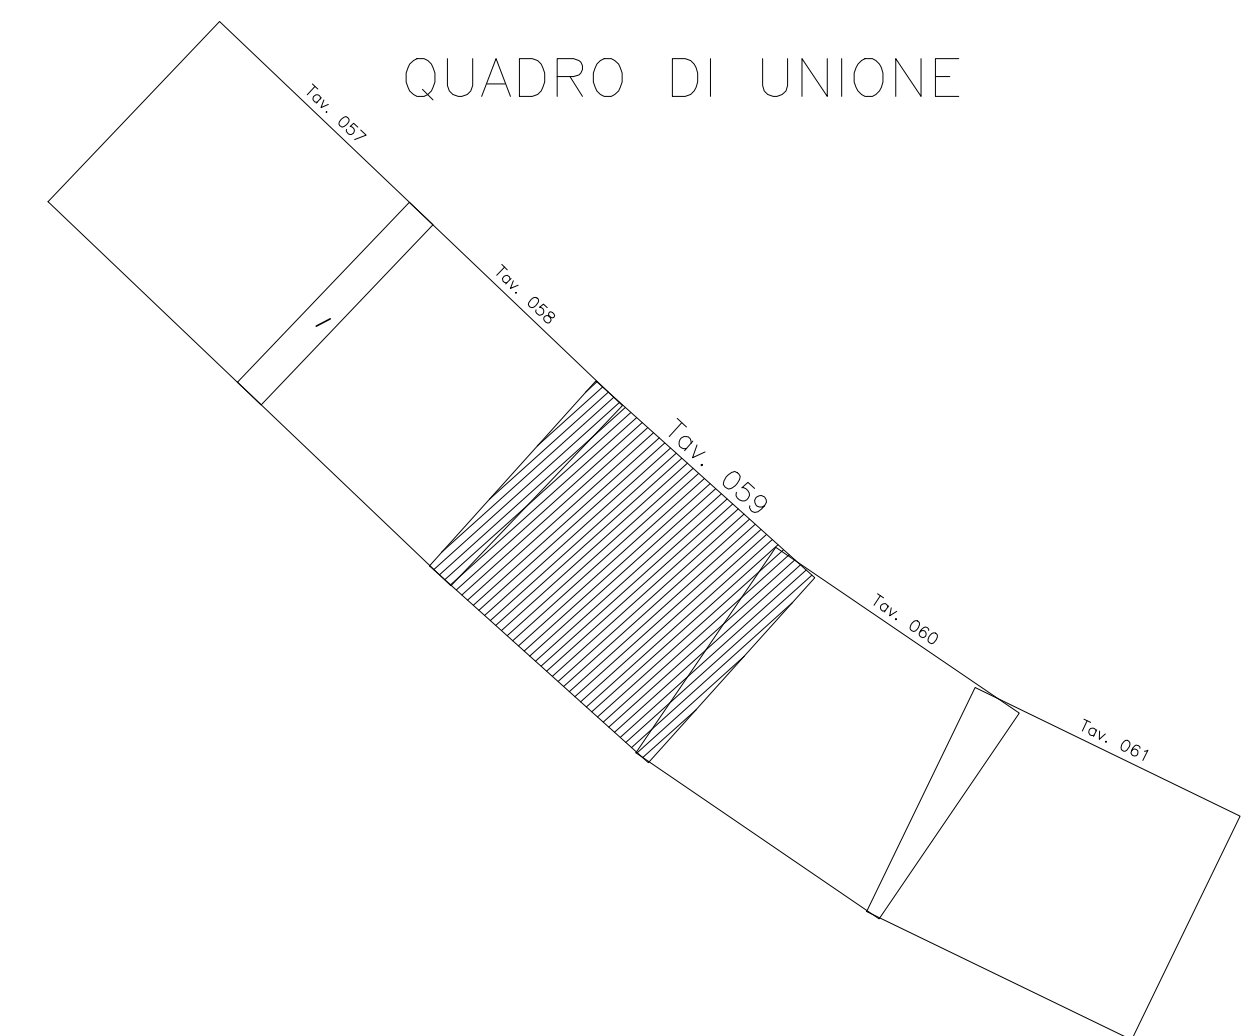

COMMITENTE:



ALTA SOVRIGLIANZA:



GENERAL CONTRACTOR:



INFRASTRUTTURE FERROVIARIE STRATEGICHE DEFINITE DALLA LEGGE OBIETTIVO N. 443/01

LINEA A.V./A.C. TORINO - VENEZIA Tratta MILANO - VERONA

Lotto funzionale Brescia-Verona

PROGETTO DEFINITIVO

DEMOLIZIONI-PLANIMENTRIA LINEA A.C.

DA KM 73+824.970 A KM 74+624.970


TAVOLA N° 059

ALTA SOVRIGLIANZA



COMMESSA	LOTTO	FASE	ENTE	TIPO DOC.	OPERA/DECIPLINA	PROGR.	REV.	SCALA
IN05	00	D	E2	P5	IF0000	059	0	1:1000

PROGETTAZIONE GENERAL CONTRACTOR								Autore/Date
Rev.	Descr.	Redatto	Verificato	Accettato	Data	Data	Data	
0	EMMISSIONE PER CDS				31/03/14	31/03/14	31/03/14	
1								
2								
3								

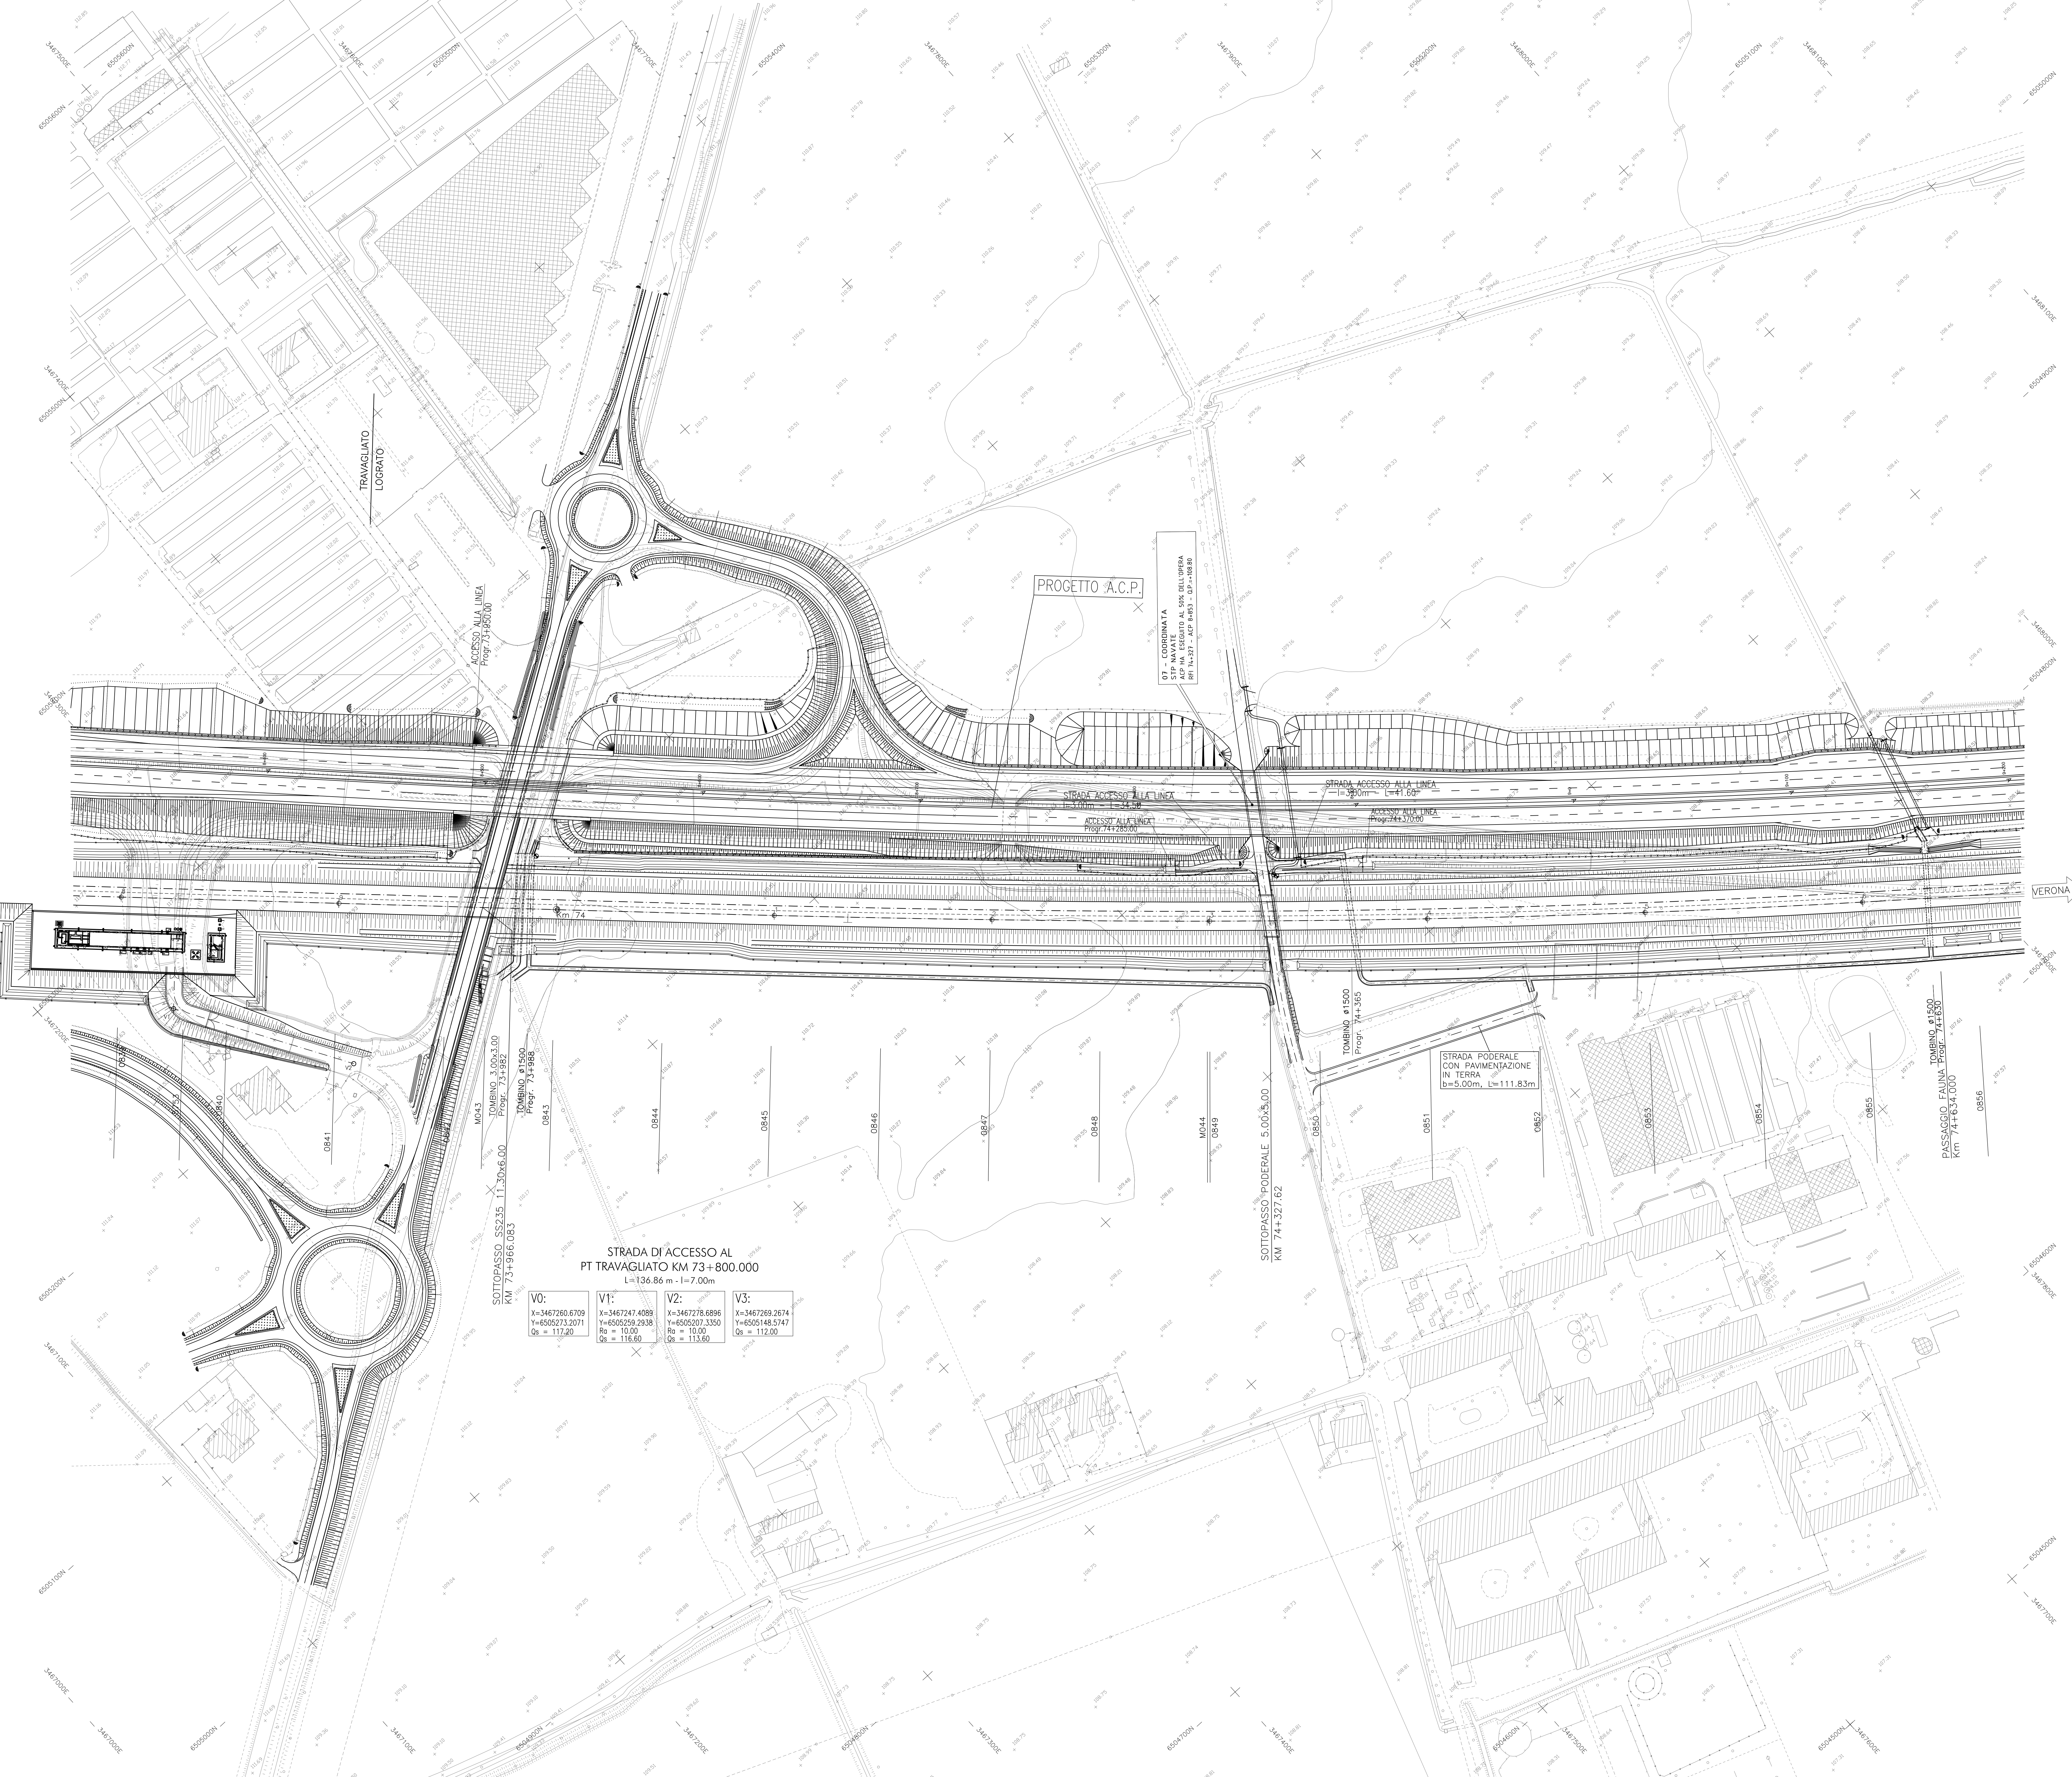

STRADA DI ACCESSO AL PT TRAVAGLIATO KM 73+800.000
L=136.86 m - l=7.00m

V0:	V1:	V2:	V3:
X=3467260.6709 Y=6505273.2071 Qs = 117.20	X=3467247.4089 Y=6505259.2838 Rs = 10.00 Qs = 116.80	X=3467278.6896 Y=6505207.3350 Rs = 10.00 Qs = 113.60	X=3467269.2674 Y=6505148.5747 Qs = 112.00

PROGETTO A.C.P.

07 - COORDINATA
A.P. IN SEGUITO AL SUO DELL'OPERA
RFI IN-37P - ACP R453 - OP.-RIBB

STRADA PODERALE
CON PAVIMENTAZIONE
IN TERRA
b=5.00m, L=111.83m

TOMBINO #1500
Prog. 74+638

PASSAGGIO FAUNA
Km 74+634.000

SOTTOPASSO PODERALE 5.00x3.00
KM 74+327.62

TOMBINO #1500
Prog. 73+966

SOTTOPASSO SS235 11.30x6.00
KM 73+966.083