

LEGENDA

CONSTRUZIONI DA DEMOLIRE

QUADRO DI UNIONE

COMMITENTE: RFI INFRASTRUTTURE FERROVIARIE ITALIANE

ALTA SOVRIGLIANZA: ITALFERR

GENERAL CONTRACTOR: Cepav due

INFRASTRUTTURE FERROVIARIE STRATEGICHE DEFINITE DALLA LEGGE OBIETTIVO N. 443/01 LINEA A.V./A.C. TORINO - VENEZIA Tratta MILANO - VERONA

DEMOLIZIONI-PLANIMENTRIA LINEA A.C. DA KM 75+424.970 A KM 76+224.970 TAVOLA N° 061

ALTA SOVRIGLIANZA: ITALFERR

COMMESSA LOTTO FASE ENTE TIPO DOC. OPERA/DESCRIZIONE PROG. REV. SCALA

PROGETTAZIONE GENERAL CONTRACTOR

SAIPEM S.p.A. COMM. 032121

Scalo di piano: 1:1

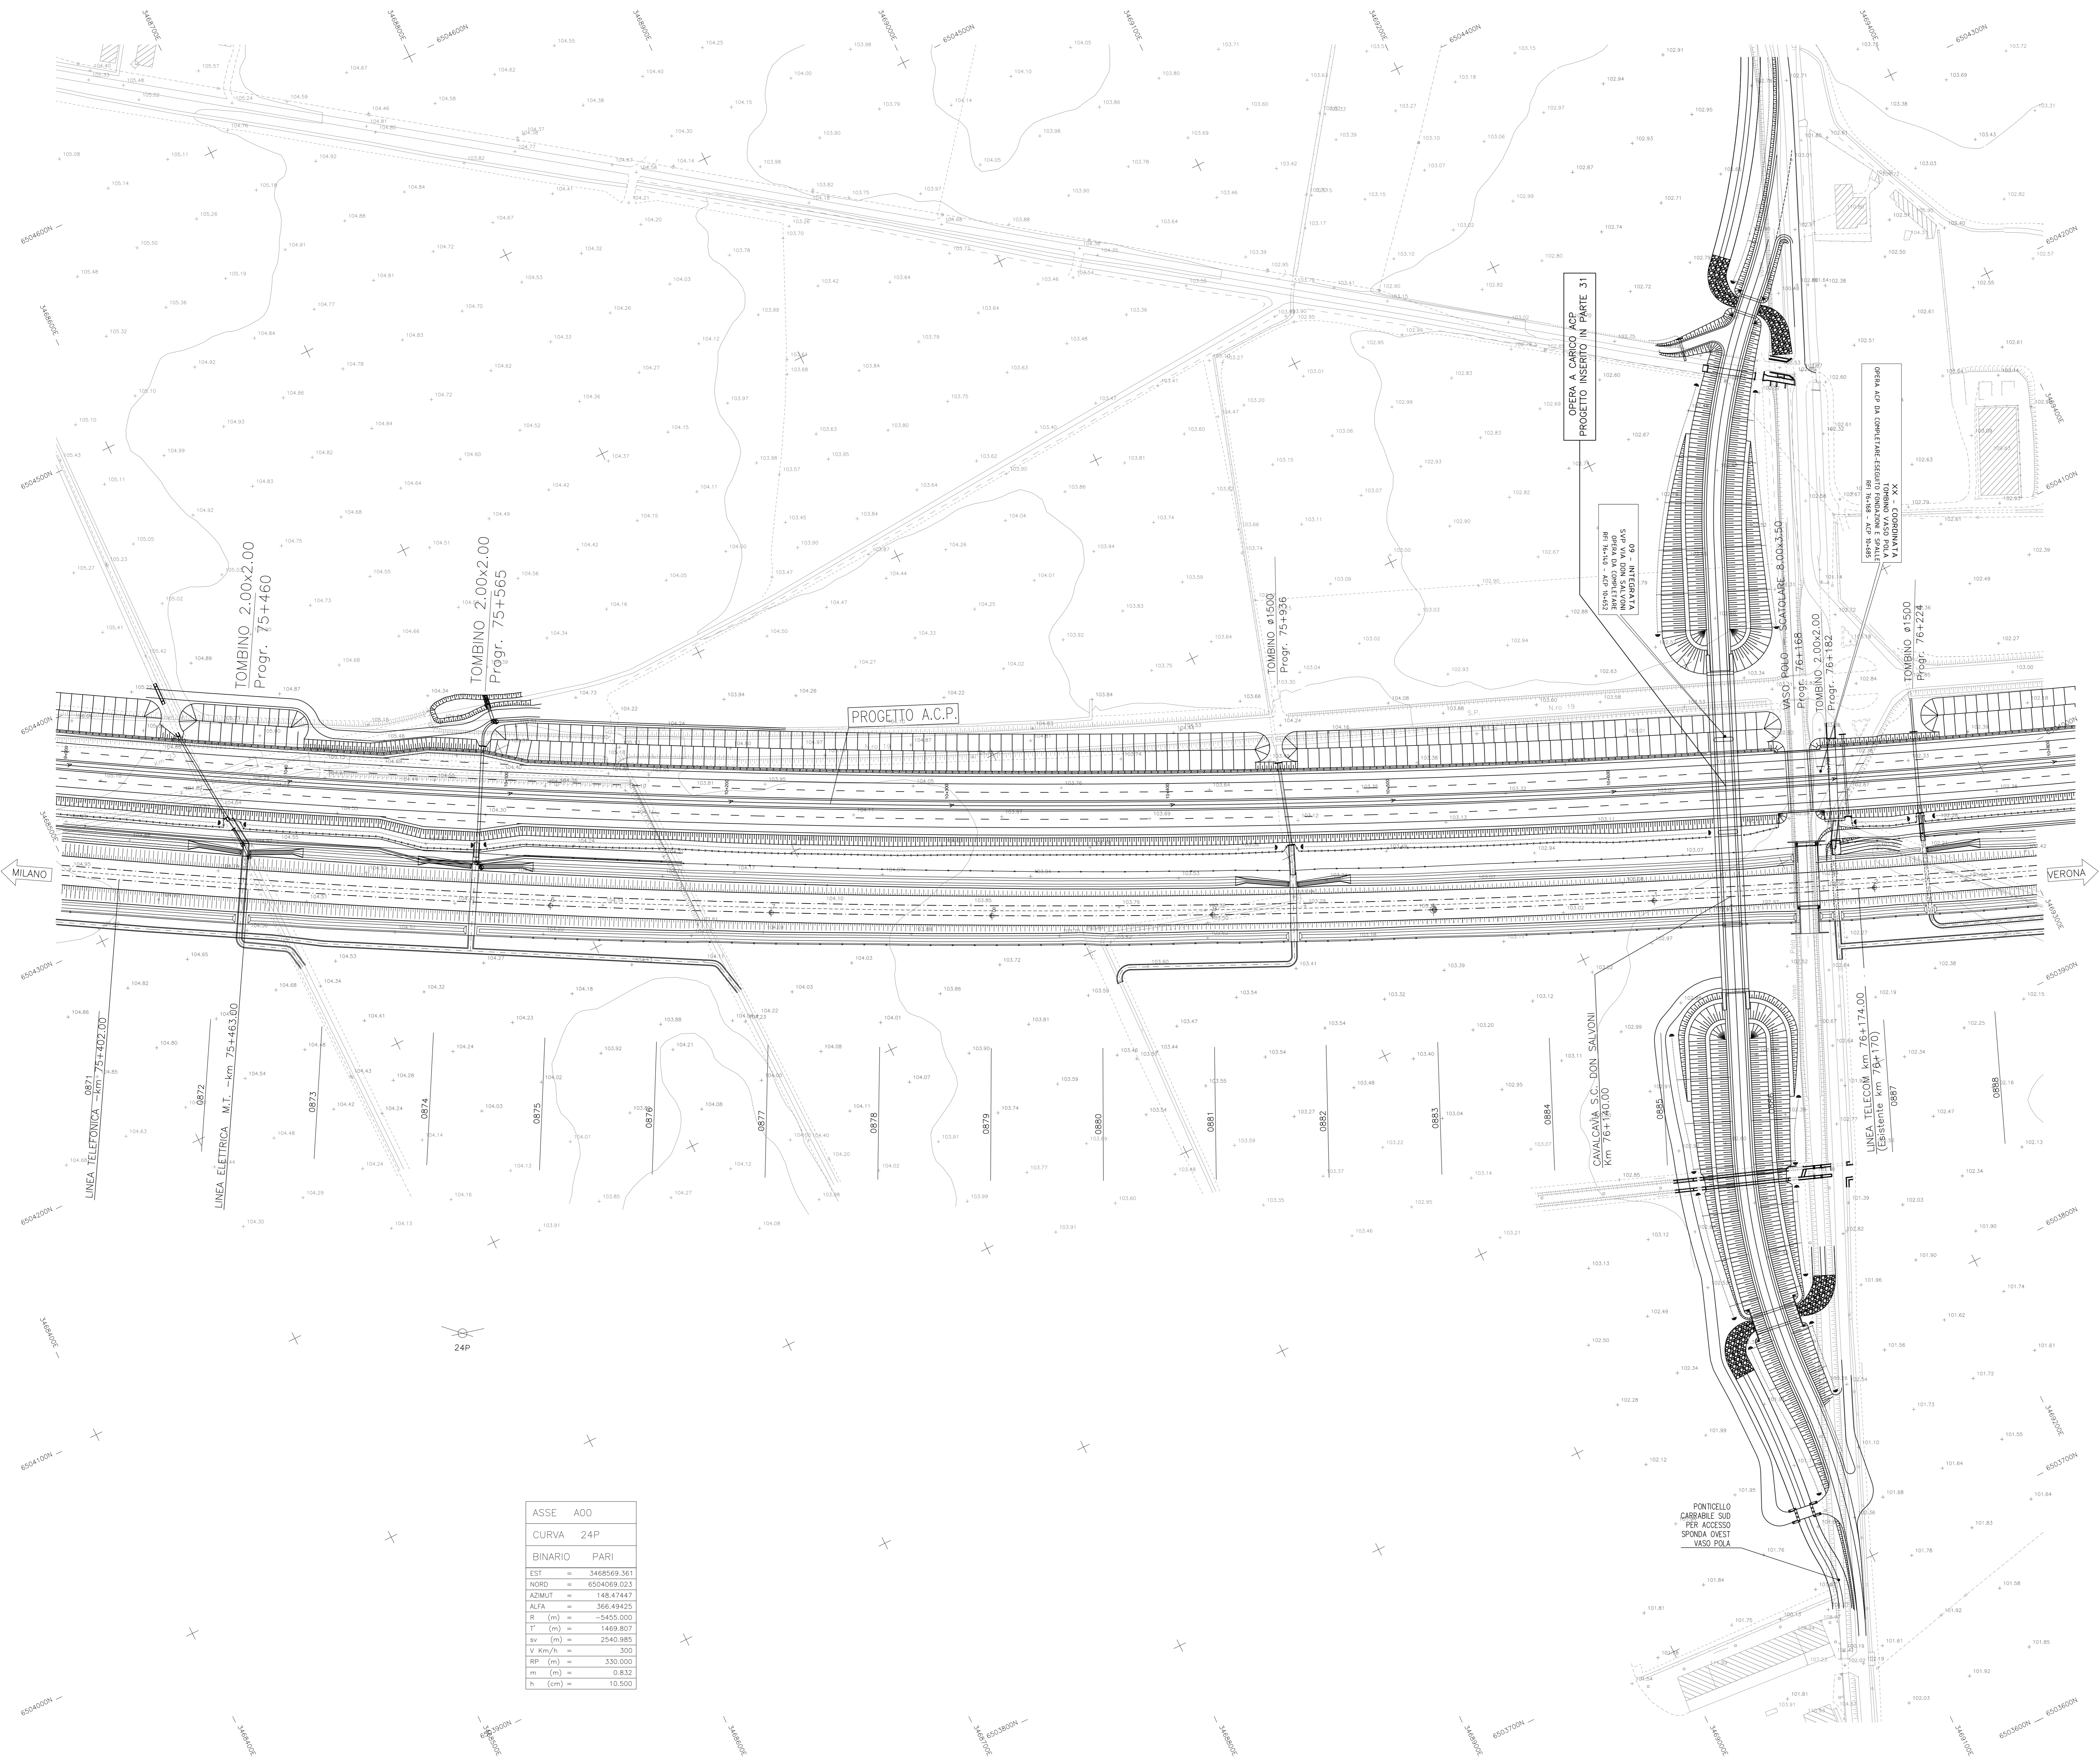


Table with technical specifications for ASSE A00, CURVA 24P, including parameters like EST, NORD, AZIMUT, ALFA, R, T, sv, V, RP, m, h.

PONTEILLO CARABIELLO SUD PER ACCESSO SPONDA OVEST VASO POLO