PROGETTO A.C.P.

MILANO

VERONA

Km 87

DEVIAZIONE STRADALE
L =85.00 mt

CANALE 5.00x3.00
Progr. 86+682

S.I. CANALE 2.00x1.50
Progr. 86+800

STRADA DI ACCESSO ALLA LINEA
(e.1.00m) L=30.61m

ACCESSO ALLA LINEA
Progr.87+007.00

TOMBINO ø1500
Progr.: 87+067

TOMBINO ø1500
Progr.: 87+396

L=21 m

L=17 m

LINEA TELECOM km 86+631.50
(Esistente km 86+588)

LINEA TELECOM km 86+794.70
(Esistente km 86+810)

LINEA TELECOM km 86+797.20
(Esistente km 86+803)

ELIMINAZIONE PUBBLICA km 86+823.00
(Esistente km 86+883)

LINEA ELETTRICA B.T. km 86+921.40
(Esistente km 86+937)

FINE VIADOTTO GARDESANA
KM 87+007.500

LINEA ELETTRICA M.T. km 87+096.30
(Esistente km 87+065)

VIADOTTO GARDESANA L=3193.80 m

87380.998

87378.998

0991

0992

0993

0994

0995

0996

0997

M060

0998

0999

DISEGNI DI RIFERIMENTO

DESCRIZIONE	CODICE

NOTE GENERALI

CARATTERISTICHE DEI MATERIALI

LEGENDA

COSTRUZIONI DA DEMOLIRE

QUADRO DI UNIONE

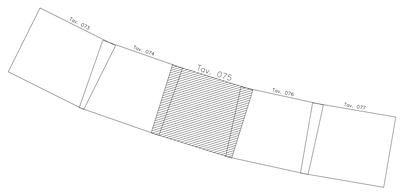

COMMITTENTE:

RFI RETE FERROVIARIA ITALIANA
GRUPPO FERROVIE DELLO STATO ITALIANE

ALTA SORVEGLIANZA:

ITALFERR
GRUPPO FERROVIE DELLO STATO ITALIANE

GENERAL CONTRACTOR:

Cepav due

INFRASTRUTTURE FERROVIARIE STRATEGICHE DEFINITE DALLA LEGGE OBIETTIVO N. 443/01

LINEA A.V. /A.C. TORINO - VENEZIA Tratta MILANO - VERONA
Lotto funzionale Brescia-Verona
PROGETTO DEFINITIVO

DEMOLIZIONI-PLANIMENTRIA LINEA A.C.
DA KM 86+624.970 A KM 87+424.970
TAVOLA N° 075

IL PROGETTISTA
saipem spa
Tommaso Tarsetta
Ordine in Ingegneria Civile e Ambientale della Provincia di Milano al n. 4243 Sez. A Settori: a) civile e ambientale b) industriale c) dell'informazione
Tel. 02 520 [illegible] Fax 02 520 [illegible]
CF. e P.IVA [illegible]

IL PROGETTISTA INTEGRATORE
saipem spa
Tommaso Tarsetta
Ordine in Ingegneria Civile e Ambientale della Provincia di Milano al n. 4243 Sez. A Settori: a) civile e ambientale b) industriale c) dell'informazione
Tel. 02 520 [illegible] Fax 02 520 [illegible]
CF. e P.IVA [illegible]

ALTA SORVEGLIANZA ITALFERR

Verificato	Data	Approvato	Data

COMMESSA	LOTTO	FASE	ENTE	TIPO DOC.	OPERA/DISCIPLINA	PROGR.	REV.	SCALA
I N 0 5	0 0	D	E 2	P 5	I F 0 0 0 0	0 7 5	0	1:1000

PROGETTAZIONE GENERALE CONTRACTOR — Autorizzato/Data

Rev.	Data	Descrizione	Redatto	Data	Verificato	Data	Approvato	Data
0	31/03/14	EMISSIONE PER CDS	[illegible]	31/03/14	[illegible]	31/03/14	[illegible]	31/03/14
1								
2								
3								

Consorzio Cepav due
Project Director
Ing. F. Cogliardi
Data:

Saipem S.p.a. COMM. 032121 — Data: 31/03/14 — Doc.N. 25199_03.dwg

Progetto cofinanziato dalla Unione Europea

CUP: F81H91000000008

Scala di plot: 1:1