



LEGENDA

COSTRUZIONI DA DEMOLIRE

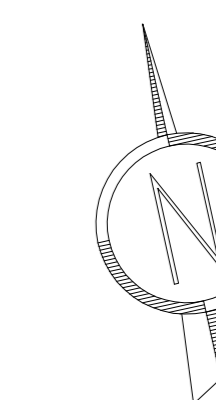

QUADRO DI UNIONE

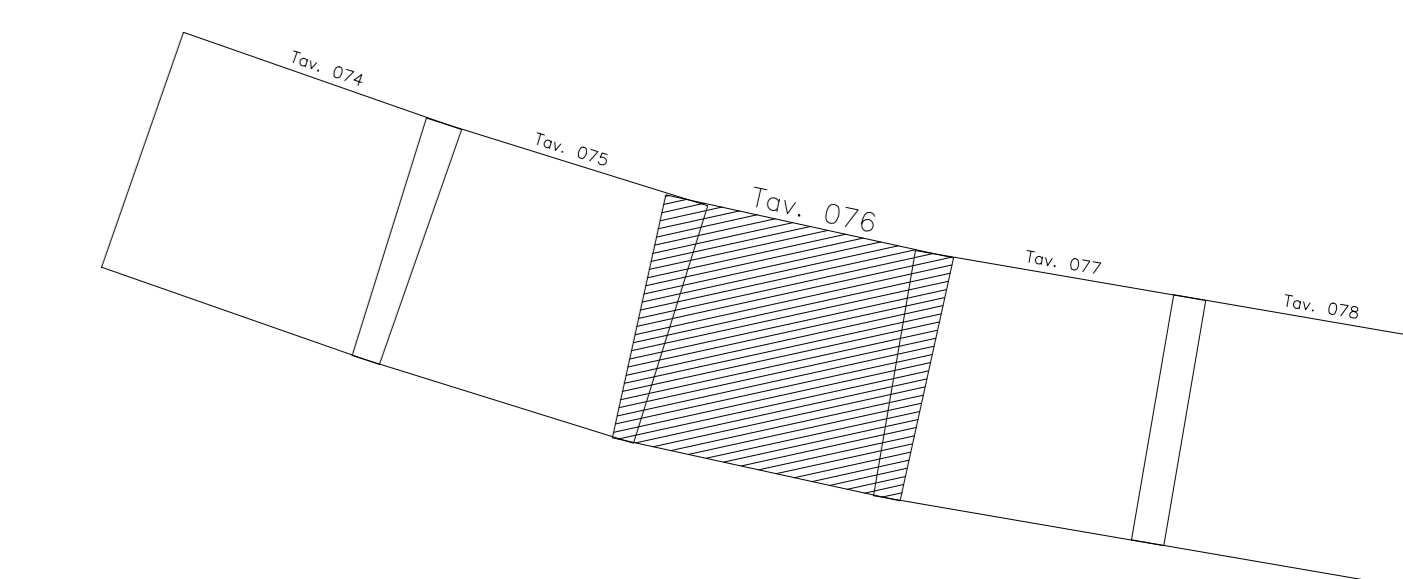

COMMITTENTE: RFI
RIF. FERROVIARIA ITALIANA
GRUPPO FERROVIE DELLO STATO ITALIANO

ALTA SOVRIGLIANZA: ITALFERR
GRUPPO FERROVIE DELLO STATO ITALIANO

GENERAL CONTRACTOR: Cepav due

INFRASTRUTTURE FERROVIARIE STRATEGICHE DEFINITE DALLA LEGGE OBIETTIVO N. 443/01
LINEA A.V. /A.C. TORINO - VENEZIA Tratta MILANO - VERONA
Lotto funzionale Brescia-Verona
PROGETTO DEFINITIVO

DEMOLIZIONI-PLANIMENTRIA LINEA A.C.
DA KM 87+424.970 A KM 88+224.970
TAVOLA N° 076

Table with columns: Verificato, Data, Approvato, Data. Includes ITALFERR logo.

Table with columns: COMMESSA, LOTTO, FASE, ENTE, TIPO DOC., OPERA/DECPINA, PROG., REV., SCALA. Values: IN05, 00, D, E2, P5, I/F0000, 076, 0, 1:1000.

Table with columns: Rev., Data, Descrizione, Redatto, Data, Verificato, Data, Approvato, Data, Autorizzato/Data. Includes project details and logos.

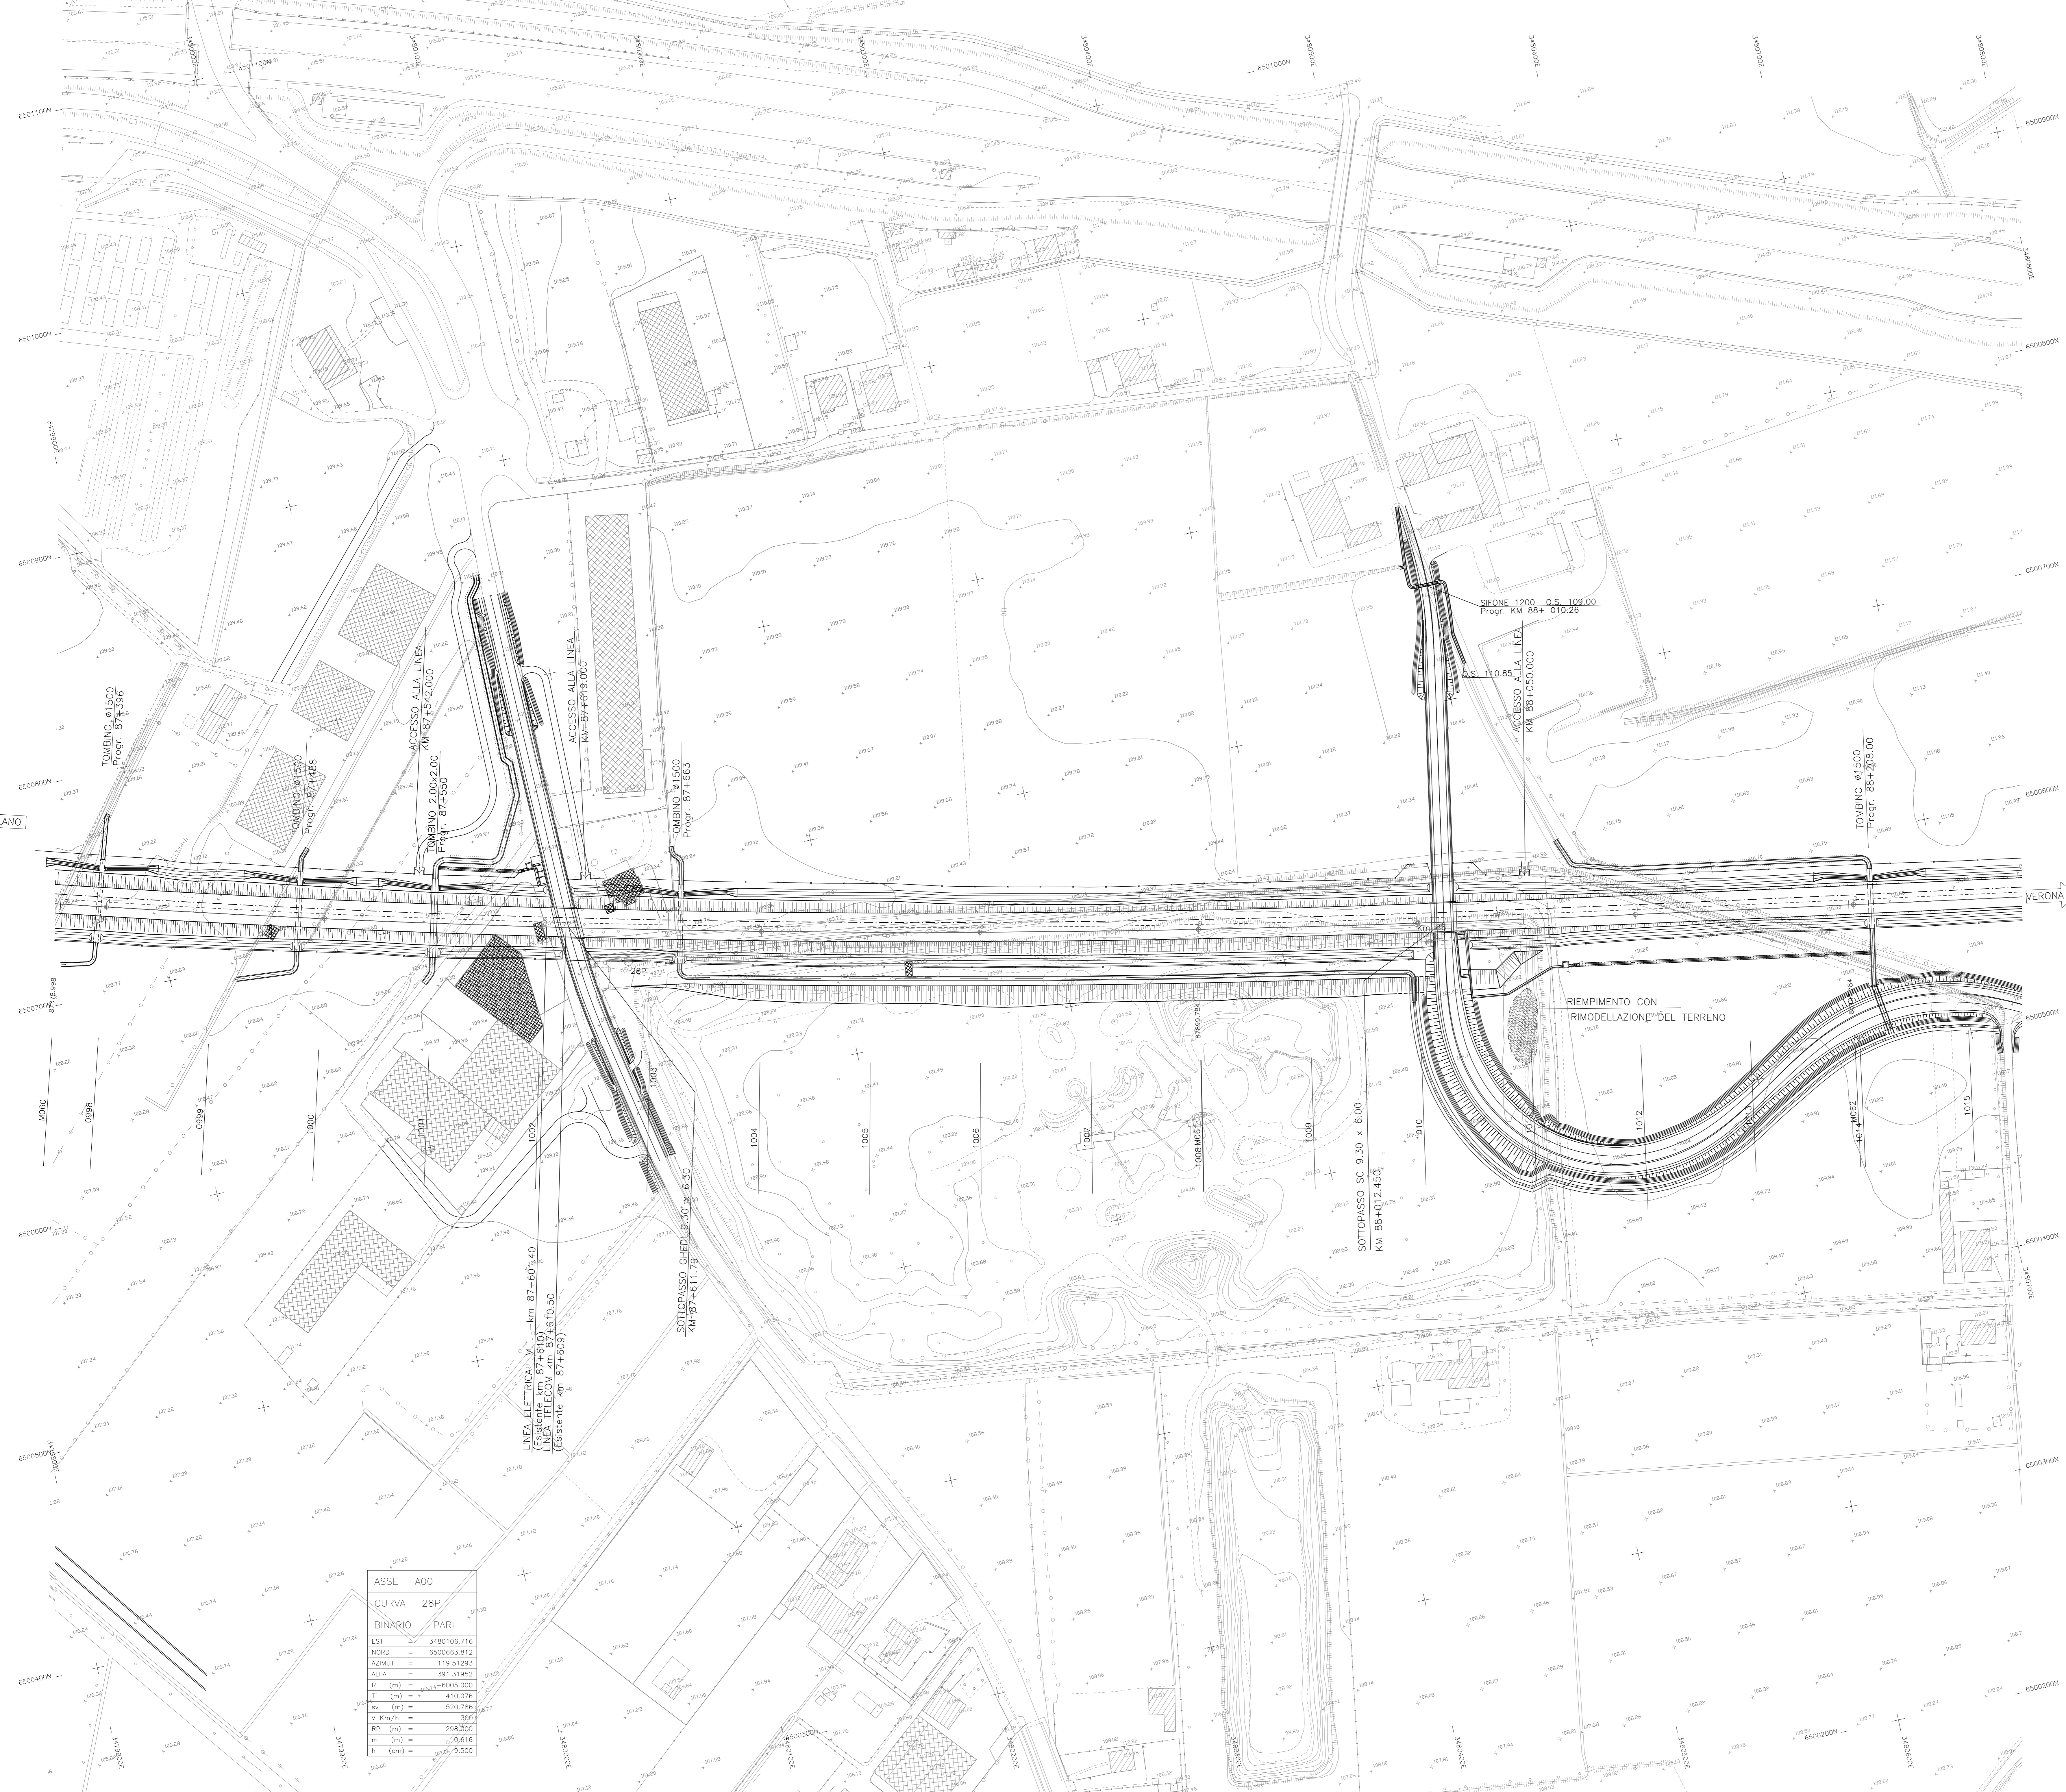


Table with columns: ASSE A00, CURVA 28P, BINARIO PARI. Includes technical data like EST, MOD, AZMUT, ALFA, R, L, V, RP, m, h.