



LEGENDA

 COSTRUZIONI DA DEMOLIRE

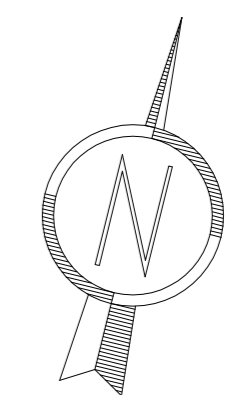

QUADRO DI UNIONE

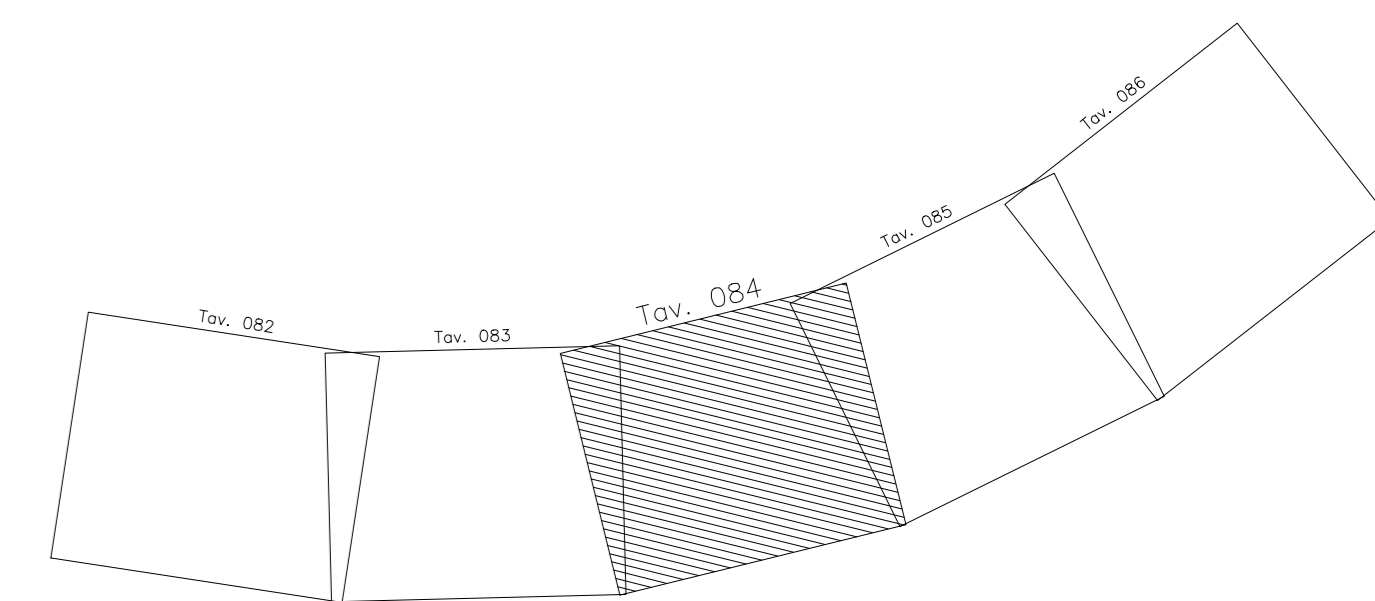

COMMITTENTE:



ALTA SOVRIGLIANZA:



GENERAL CONTRACTOR:



INFRASTRUTTURE FERROVIARIE STRATEGICHE DEFINITE DALLA LEGGE OBIETTIVO N. 443/01

LINEA A.V. /A.C. TORINO - VENEZIA Tratta MILANO - VERONA
 Lotto funzionale Brescia-Verona
 PROGETTO DEFINITIVO

DEMOLIZIONI-PLANIMENTRIA LINEA A.C.
 DA KM 93+824.970 A KM 94+624.970
 TAVOLA N° 084

ALTA SOVRIGLIANZA



COMMESSA	LOTTO	FASE	ENTE	TIPO DOC.	OPERA/DESCRIZIONE	PROGR.	REV.	SCALA
IN05	00	D	E2	P5	IF0000	084	0	1:1000

PROGETTAZIONE GENERAL CONTRACTOR								Autorizzato/Date	
Rev.	Data	Descrizione	Redatto	Data	Verificato	Data	Progettato	Data	Consorzio
0	31/03/14	EMISSIONE PER CDS	[Signature]	31/03/14	[Signature]	31/03/14	[Signature]	31/03/14	Cepav due
1									Project Director
2									
3									



STRADA DI ACCESSO AL PM DI MONTICHIARI KM 94+002.50
 L = 94.00 m - l = 7.00 m

V0: X=3486429.1926 Y=6499792.3063 Qz = 118.60
 V1: X=3486521.0119 Y=6499811.1653 Qz = 118.05

ASSE	A00
CURVA	29P
BINARIO PARI	
EST	= 3486818.946
NORD	= 6499510.538
AZIMUT	= 110.83245
ALFA	= 343.85653
R (m)	= -3700.000
T ₁ (m)	= 1746.570
S ₁ (m)	= 2983.004
V Km/h	= 250
BP (m)	= 270.000
m (m)	= 0.821
N (cm)	= 11.000