


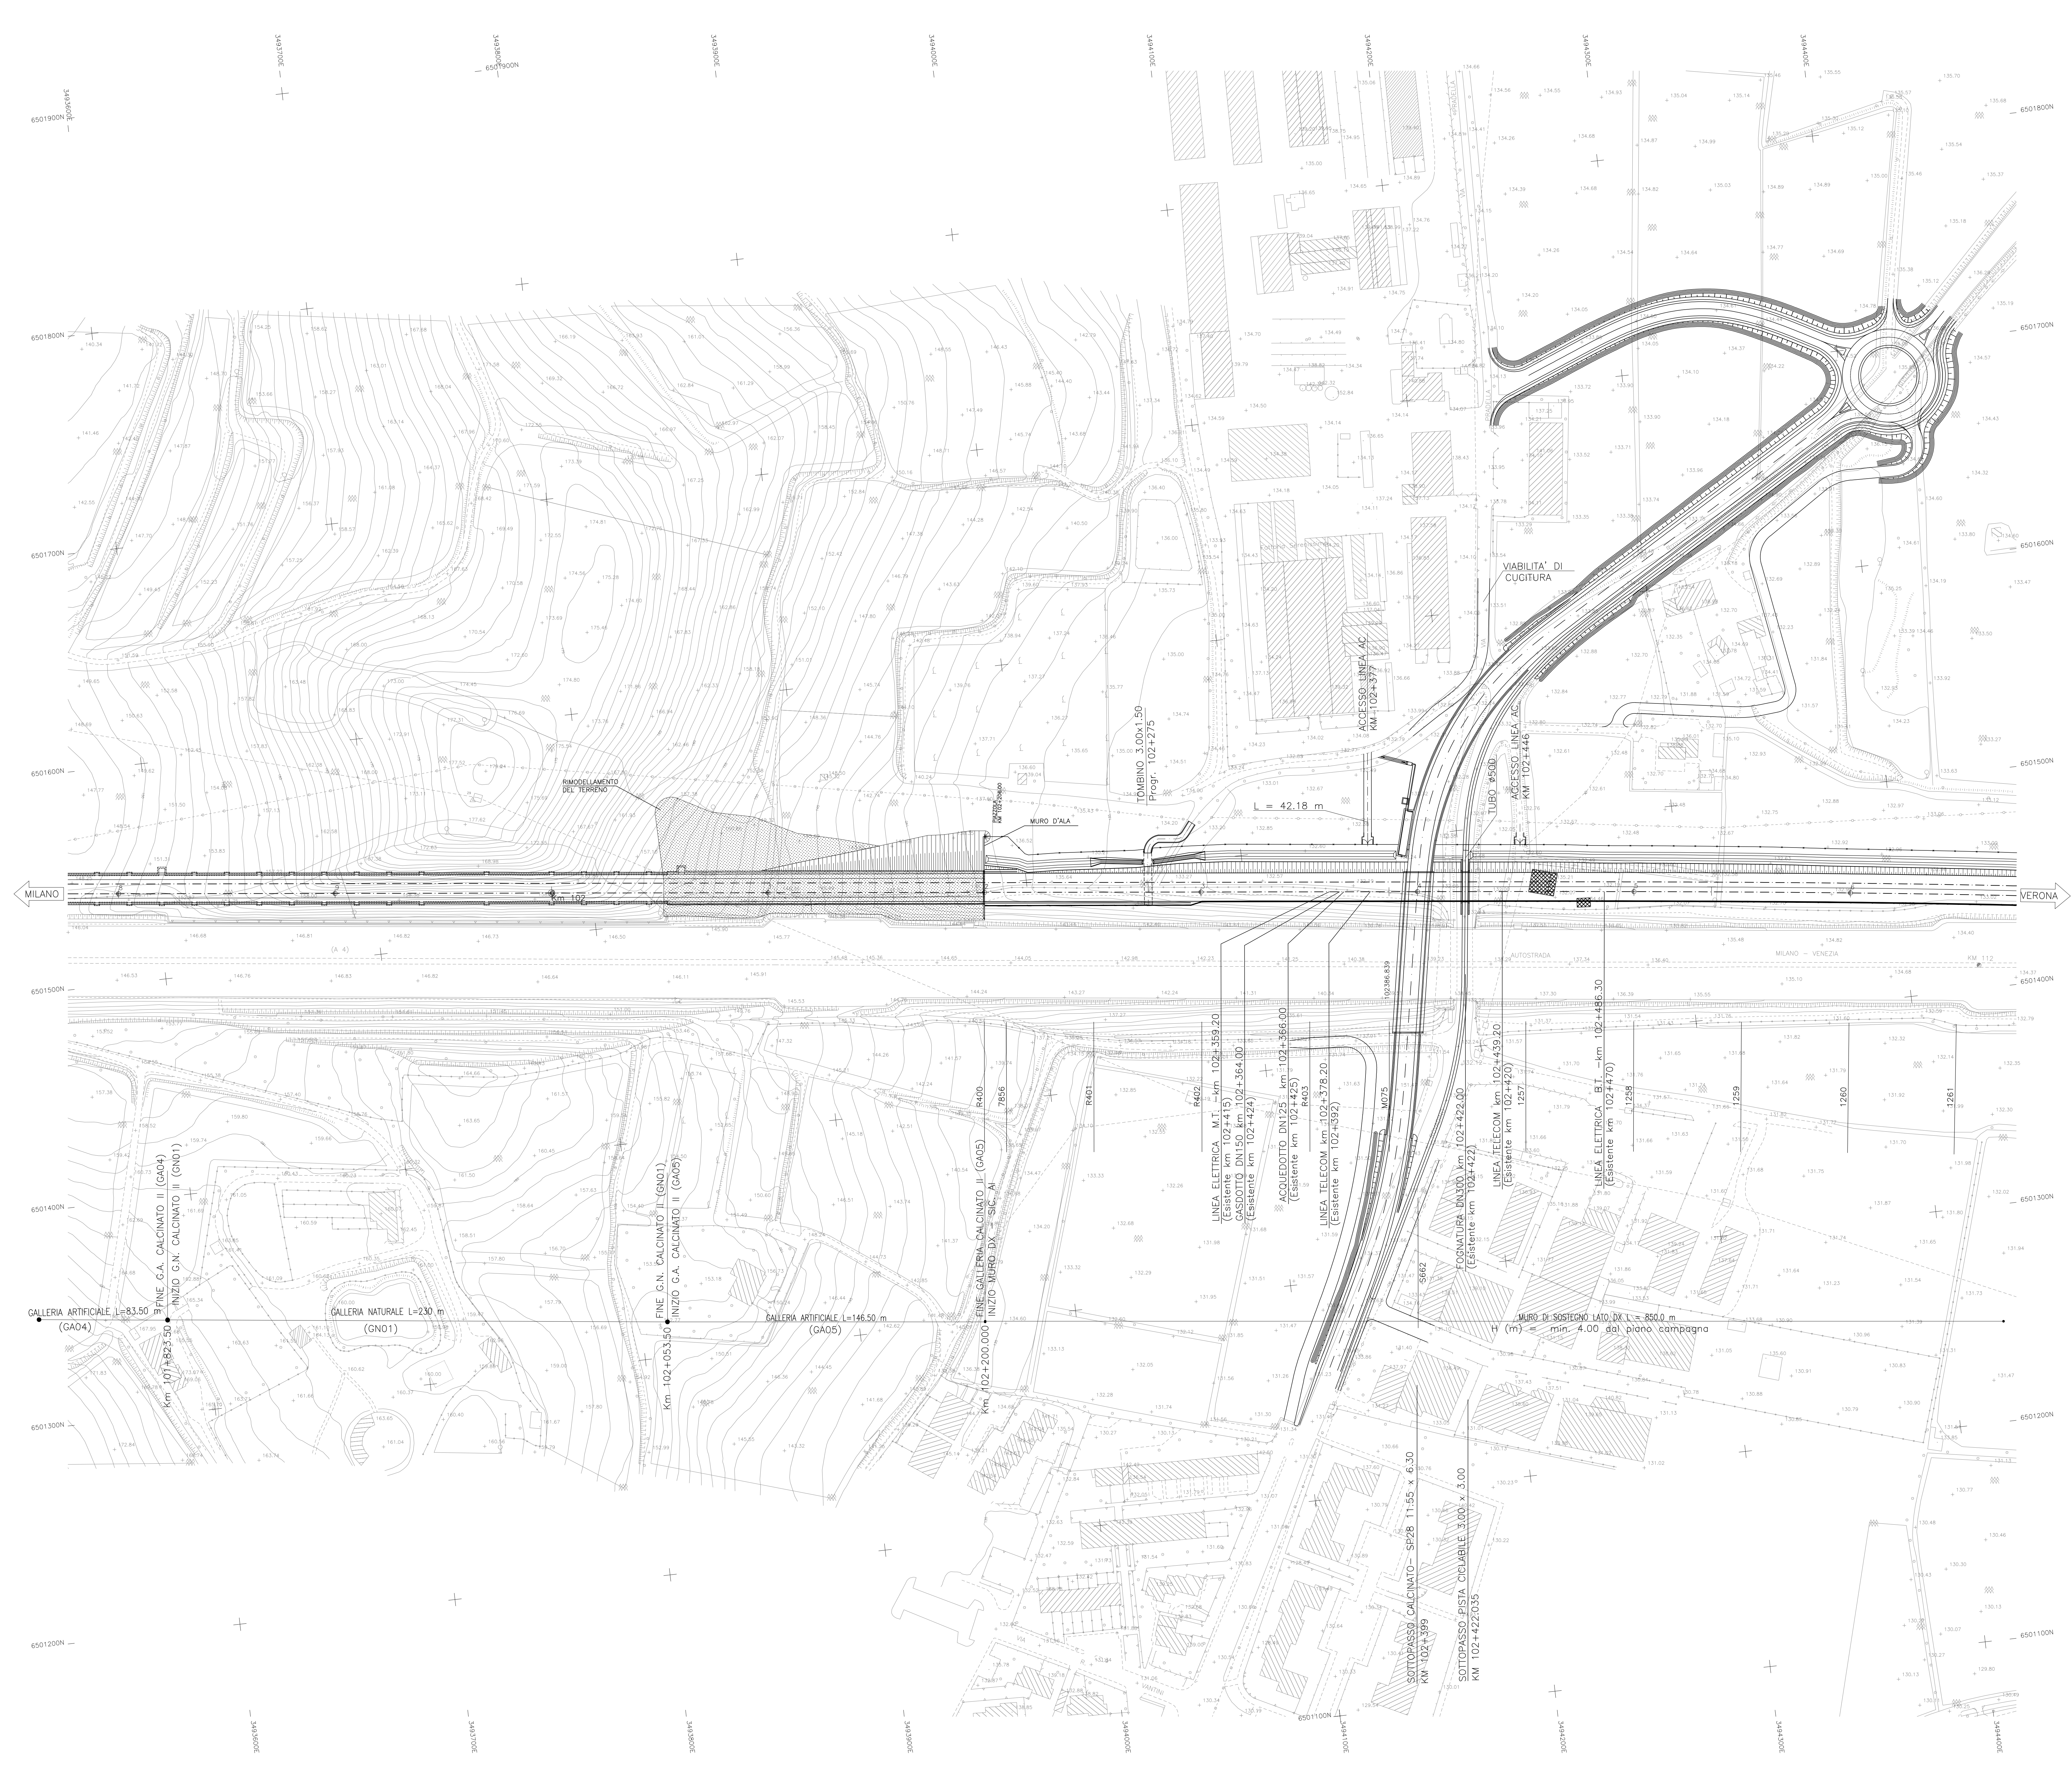

| DISEGNI DI RIFERIMENTO |        |
|------------------------|--------|
| DESCRIZIONE            | CODICE |
|                        |        |

| NOTE GENERALI |
|---------------|
|               |

| CARATTERISTICHE DEI MATERIALI |
|-------------------------------|
|                               |

LEGENDA

COSTRUZIONI DA DEMOLIRE

QUADRO DI UNIONE

COMMITTENTE:

ALTA SORVEGLIANZA:

GENERAL CONTRACTOR:

INFRASTRUTTURE FERROVIARIE STRATEGICHE DEFINITE DALLA LEGGE OBIETTIVO N. 443/01  
LINEA A.V./A.C. TORINO - VENEZIA Tratta MILANO - VERONA  
Lotto funzionale Brescia-Verona  
PROGETTO DEFINITIVO

DEMOLIZIONI-PLANIMENTRIA LINEA A.C.  
DA KM 101+824.970 A KM 102+624.970  
TAVOLA N° 094

ALTA SORVEGLIANZA

Verificato: \_\_\_\_\_ Data: \_\_\_\_\_ Approvato: \_\_\_\_\_ Data: \_\_\_\_\_

COMMESSA LOTTO FASE ENTE TIPO DOC. OPERA DESCRIP. PROG. REV. SCALA  
IN05 00 D E2 P5 IF0000 094 0 1:1000

PROGETTAZIONE GENERAL CONTRACTOR  
Rev. Data Descrizione Redatto Verificato Data Progettato Data Autorizzato/Data  
0 31/03/14 EMISSIONE PER CDS 31/03/14 31/03/14 31/03/14  
1  
2  
3

SAIPEM S.p.A. COMM. 032121 Data: 31/03/14 Doc. N° 25218\_03.dwg  
 Progetto cofinanziato dalla Unione Europea

SAIPEM S.p.A. COMM. 032121 Data: 31/03/14 Doc. N° 25218\_03.dwg  
 Project Director  
Data: \_\_\_\_\_

Scalo di pilot: 1:1

CUP: F81H9100000008