


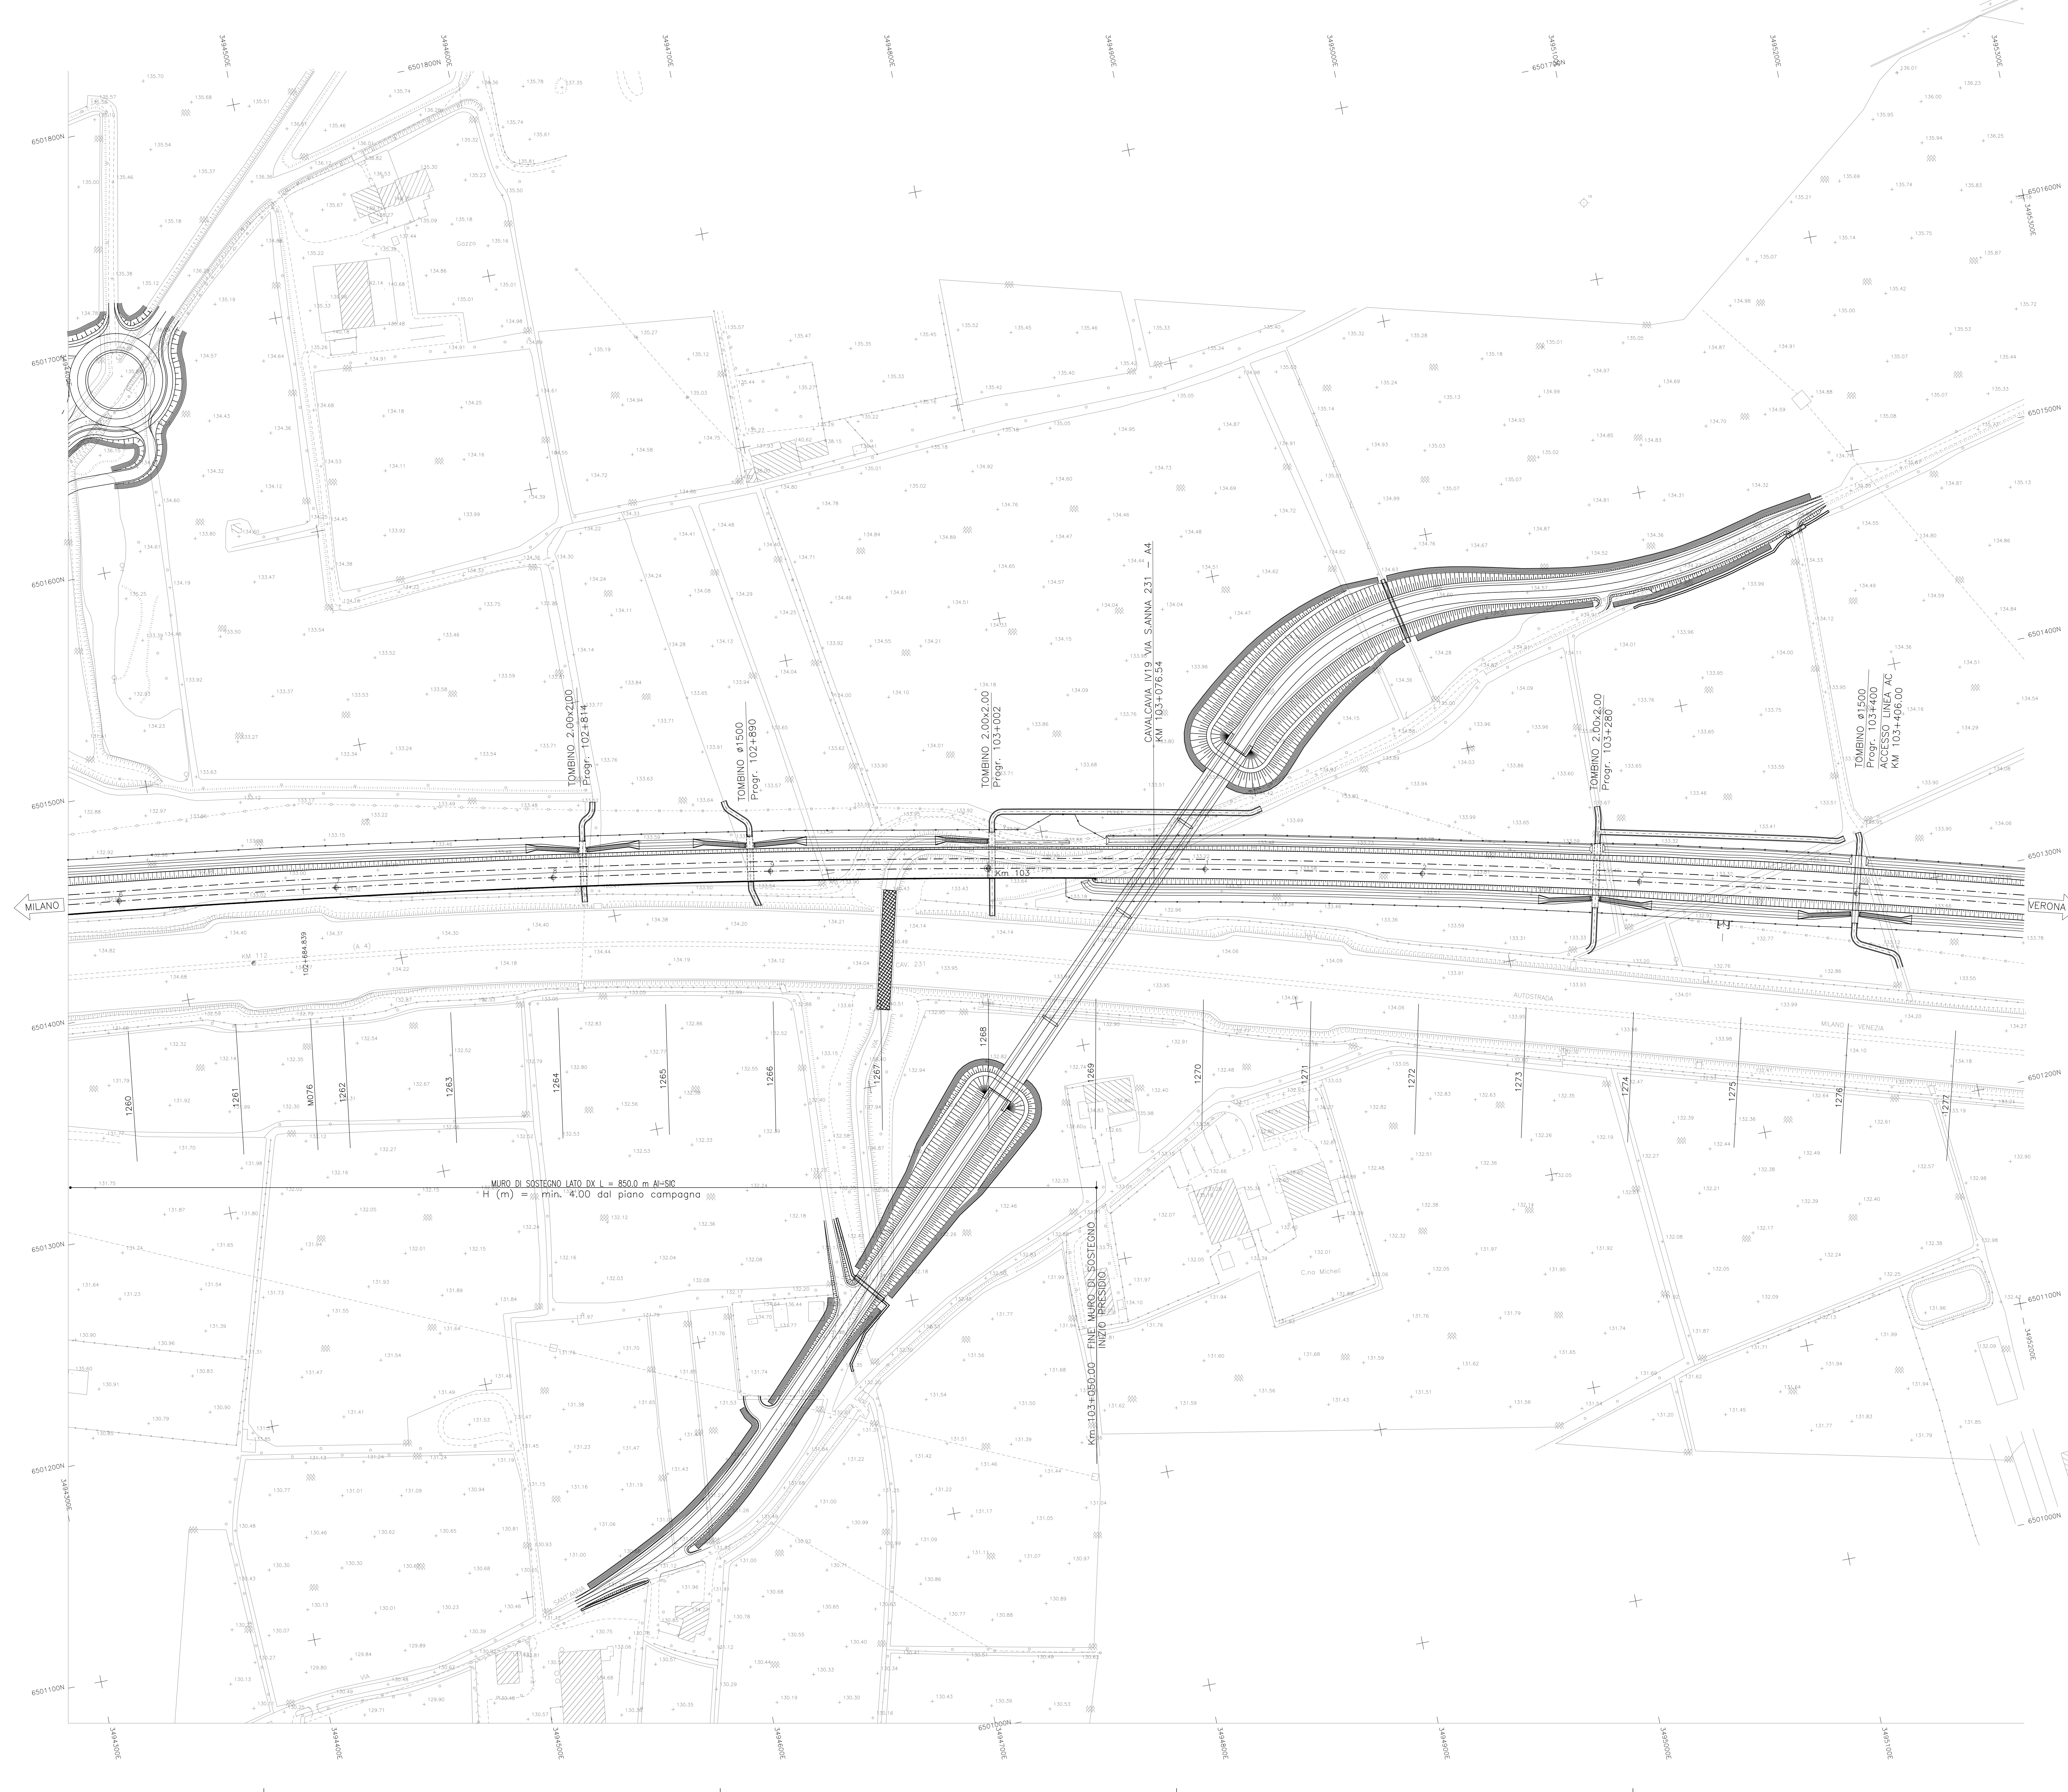



DISEGNI DI RIFERIMENTO	
DESCRIZIONE	CODICE

NOTE GENERALI


CARATTERISTICHE DEI MATERIALI

LEGENDA

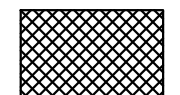 COSTRUZIONI DA DEMOLIRE

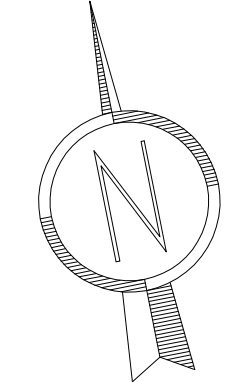

QUADRO DI UNIONE

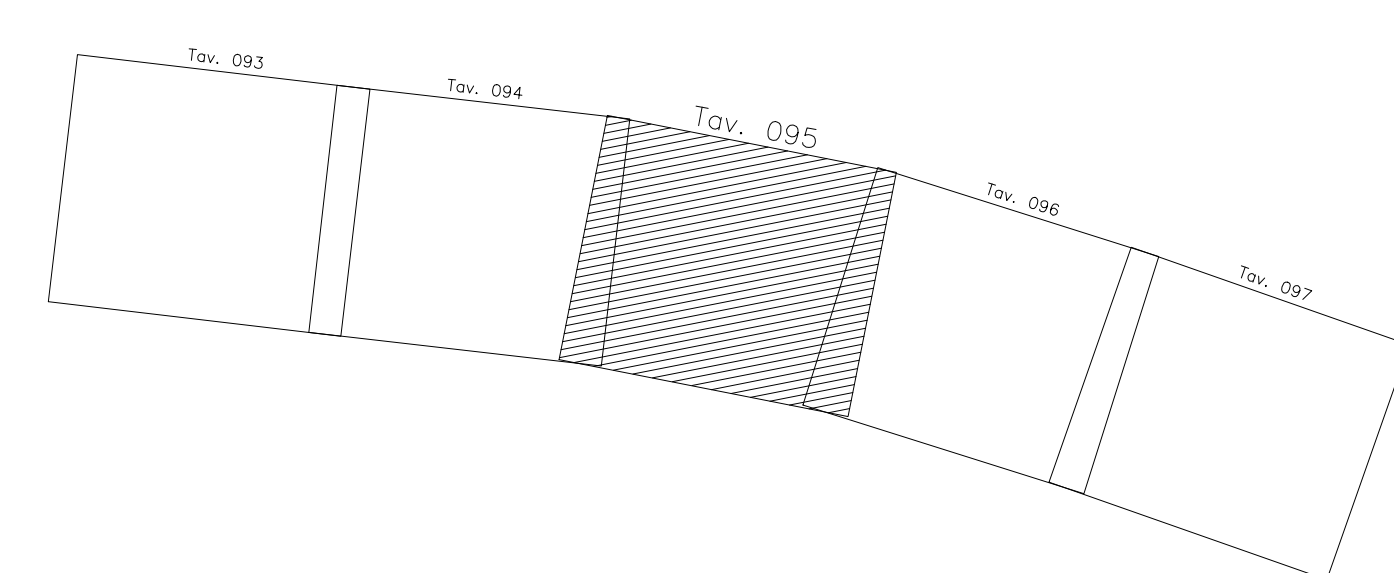

COMMITTENTE:



ALTA SORVEGLIANZA:



GENERAL CONTRACTOR:



INFRASTRUTTURE FERROVIARIE STRATEGICHE DEFINITE DALLA LEGGE OBIETTIVO N. 443/01

LINEA A.V./A.C. TORINO - VENEZIA Tratta MILANO - VERONA

Lotto funzionale Brescia-Verona

PROGETTO DEFINITIVO



DEMOLIZIONI-PLANIMENTRIA LINEA A.C.

DA KM 102+624.970 A KM 103+424.970

TAVOLA N° 095

Verificato	Data	Approvato	Data
			

COMMESSA	LOTTO	FASE	ENTE	TIPO DOC.	OPERA/DESCRIZIONE	PROGR.	REV.	SCALA
IN05	00	D	E2	P5	IF0000	095	0	1:1000

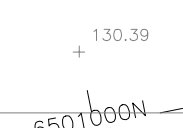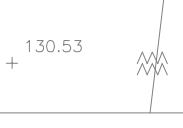PROGETTAZIONE GENERAL CONTRACTOR						Autorizzato/Data	
Rev.	Data	Descrizione	Redatto	Data	Verificato	Progettato	Consenso
0	31/03/14	EMISSIONE PER CDS		31/03/14			
1							
2							
3							

SAIEM S.p.A. COMM. 032121

Data: 31/03/14 Doc: 25219_03.dwg

 Progetto cofinanziato dalla Unione Europea

CUP: F81H1000000008