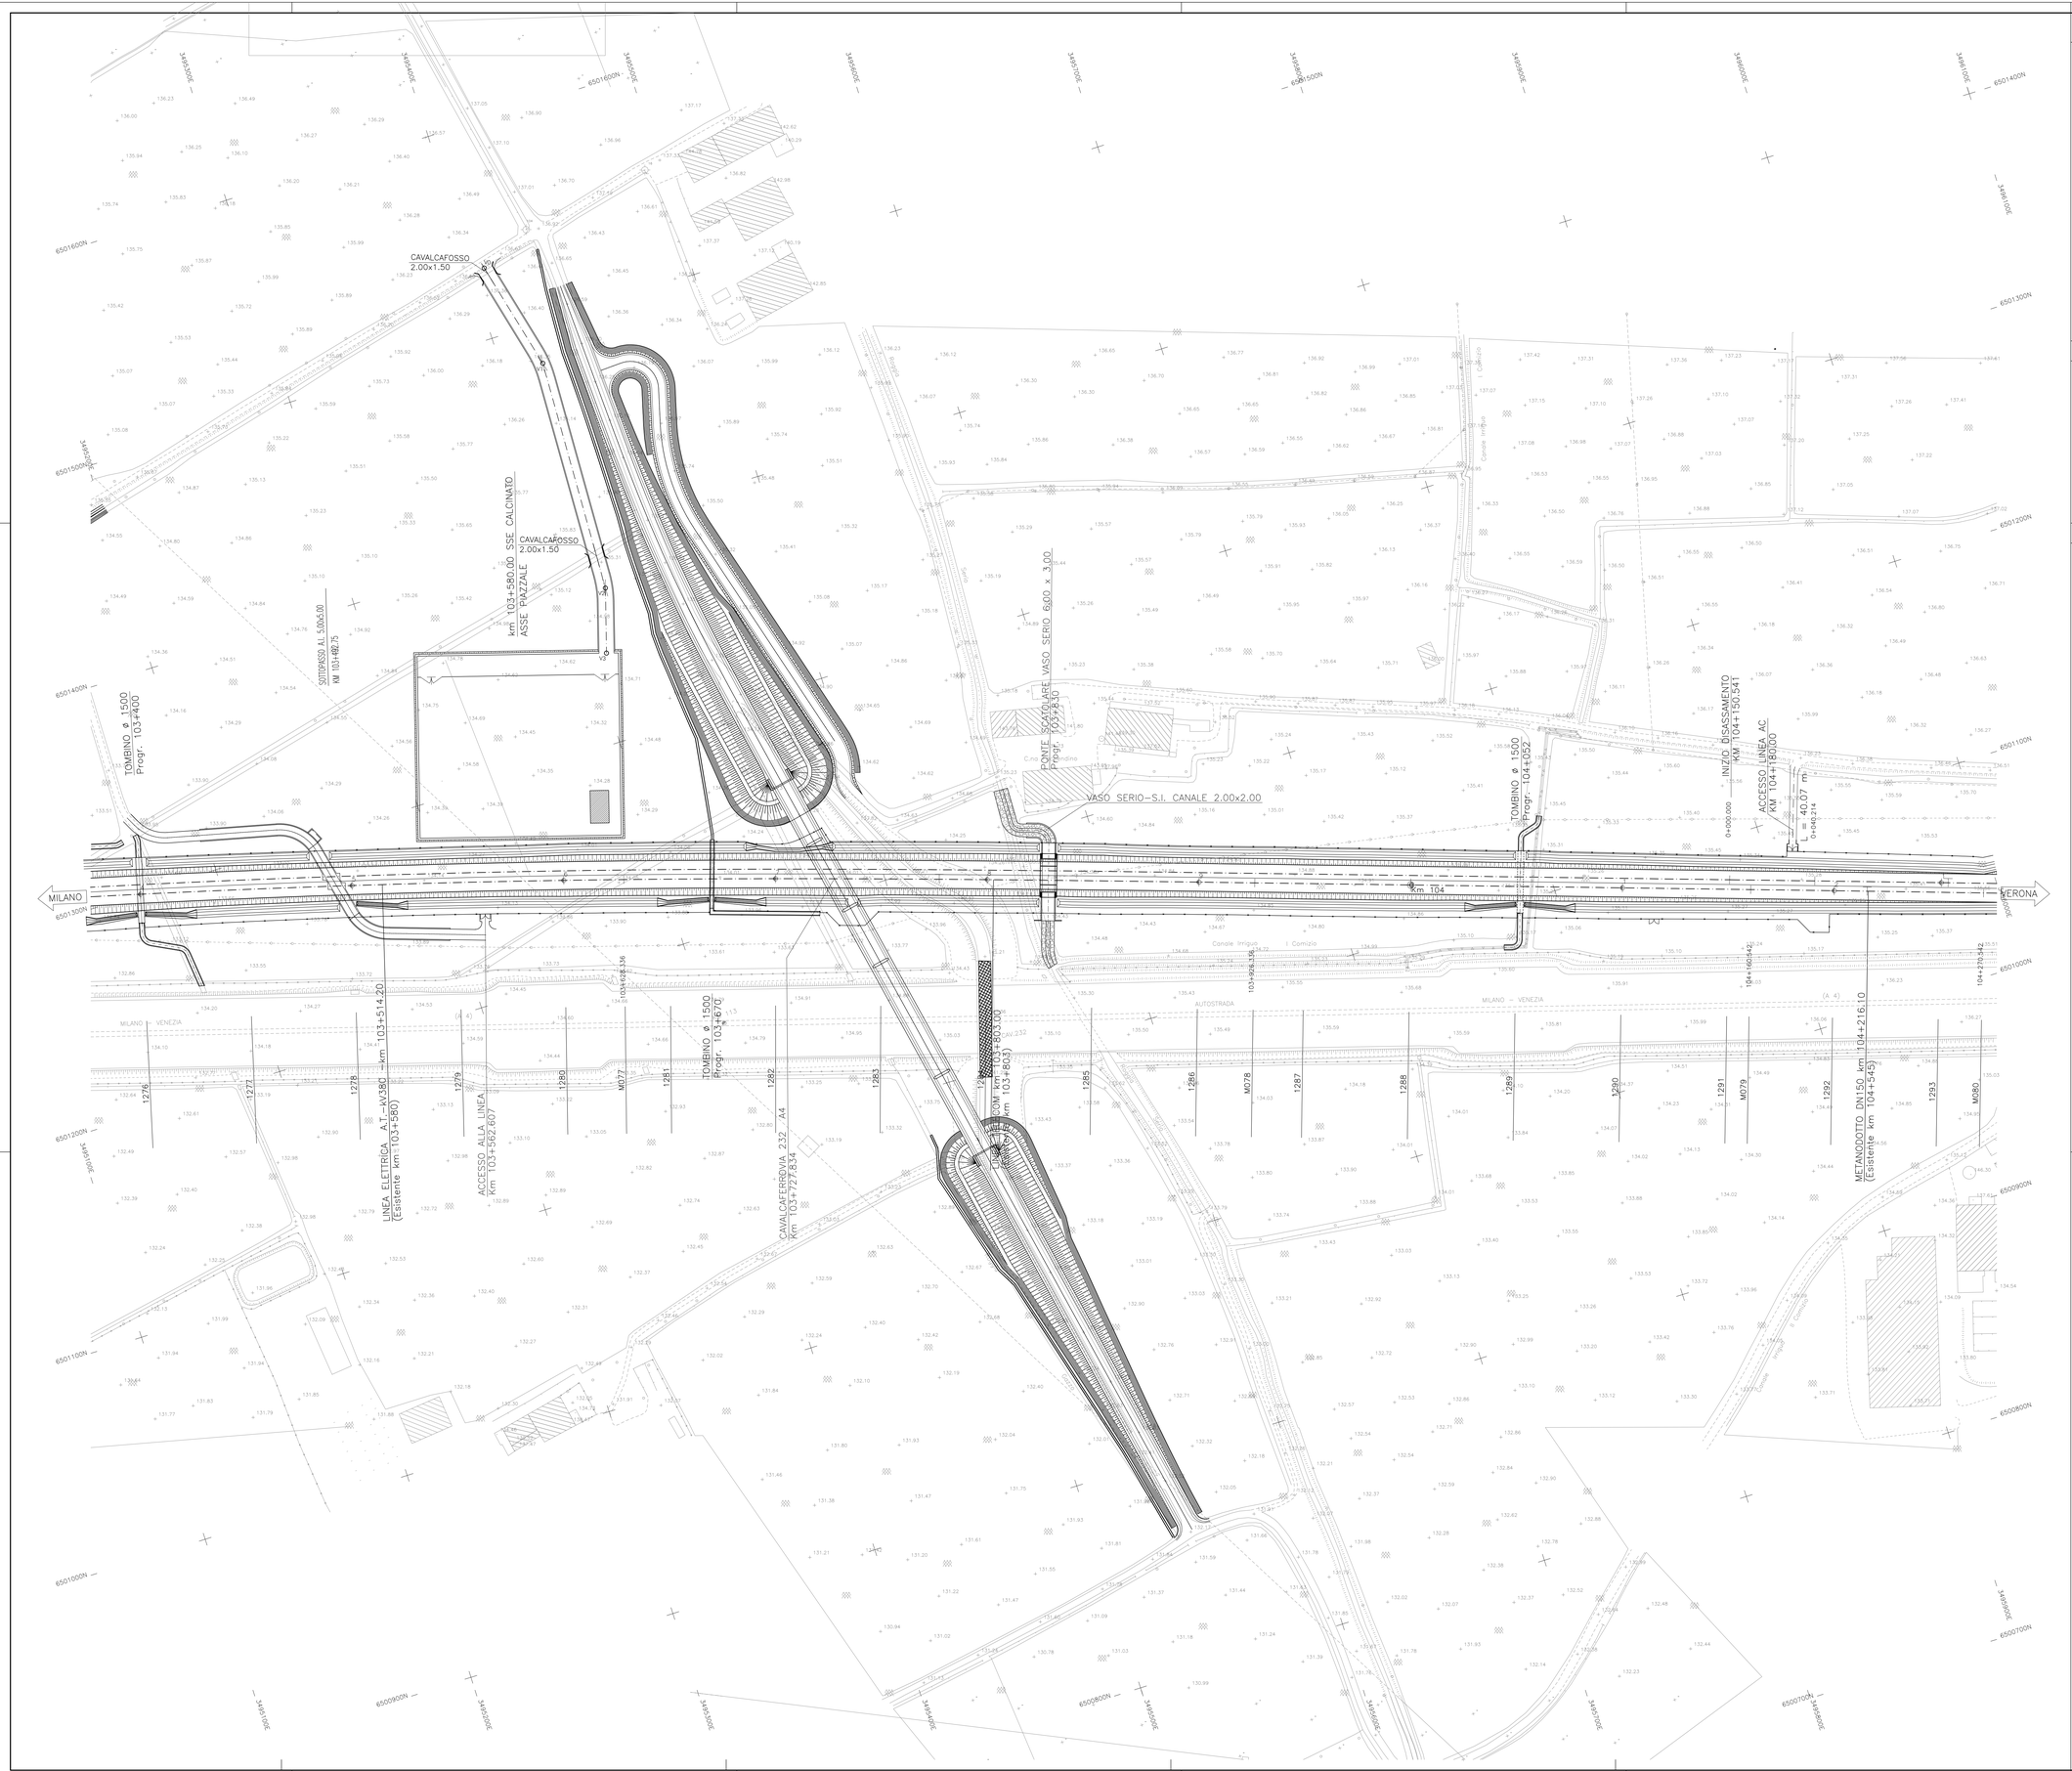
CAVALCAFOSSO 2.00x1.50
CAVALCAFOSSO 2.00x1.50
km 103+580.00 SSE CALCINATO ASSE PIAZZALE
SOTTOPASSI AL 5.00x5.00 KM 103+480.75
TOMBINO ø 1500 Progr. 103+000
PONTE SCATOLARE VASO SERIO 6.00 x 3.00 Progr. 103+830
VASO SERIO–S.I. CANALE 2.00x2.00
TOMBINO ø 1500 Progr. 104+052
INIZIO DISSAMEMTO KM 104+150.541
ACCESSO LINEA AC KM 104+180.00
L = 40.07 m
0+000.000
0+040.214
MILANO
VERONA
km 104
MILANO – VENEZIA
AUTOSTRADA
(A 4)
TOMBINO ø 1500 Progr. 103+670
km 103+514.20
LINEA ELETTRICA A.T.–AV/AC (Esistente km 103+580)
ACCESSO ALLA LINEA km 103+562.607
CAVALCAFERROVIA 232 – A4 Km 103+728.34
TOMBINO RCDN 2x2.00 km 103+803
METANODOTTO DN150 km 104+216.10 (Esistente km 104+545)
1276
1277
1278
1279
1280
1281
1282
1283
1285
1286
1287
1288
1289
1290
1291
1292
1293
M077
M078
M079
M080
Canale Irriguo
I Comizio
Canale Irriguo
Canale Irriguo
Canale Irriguo