


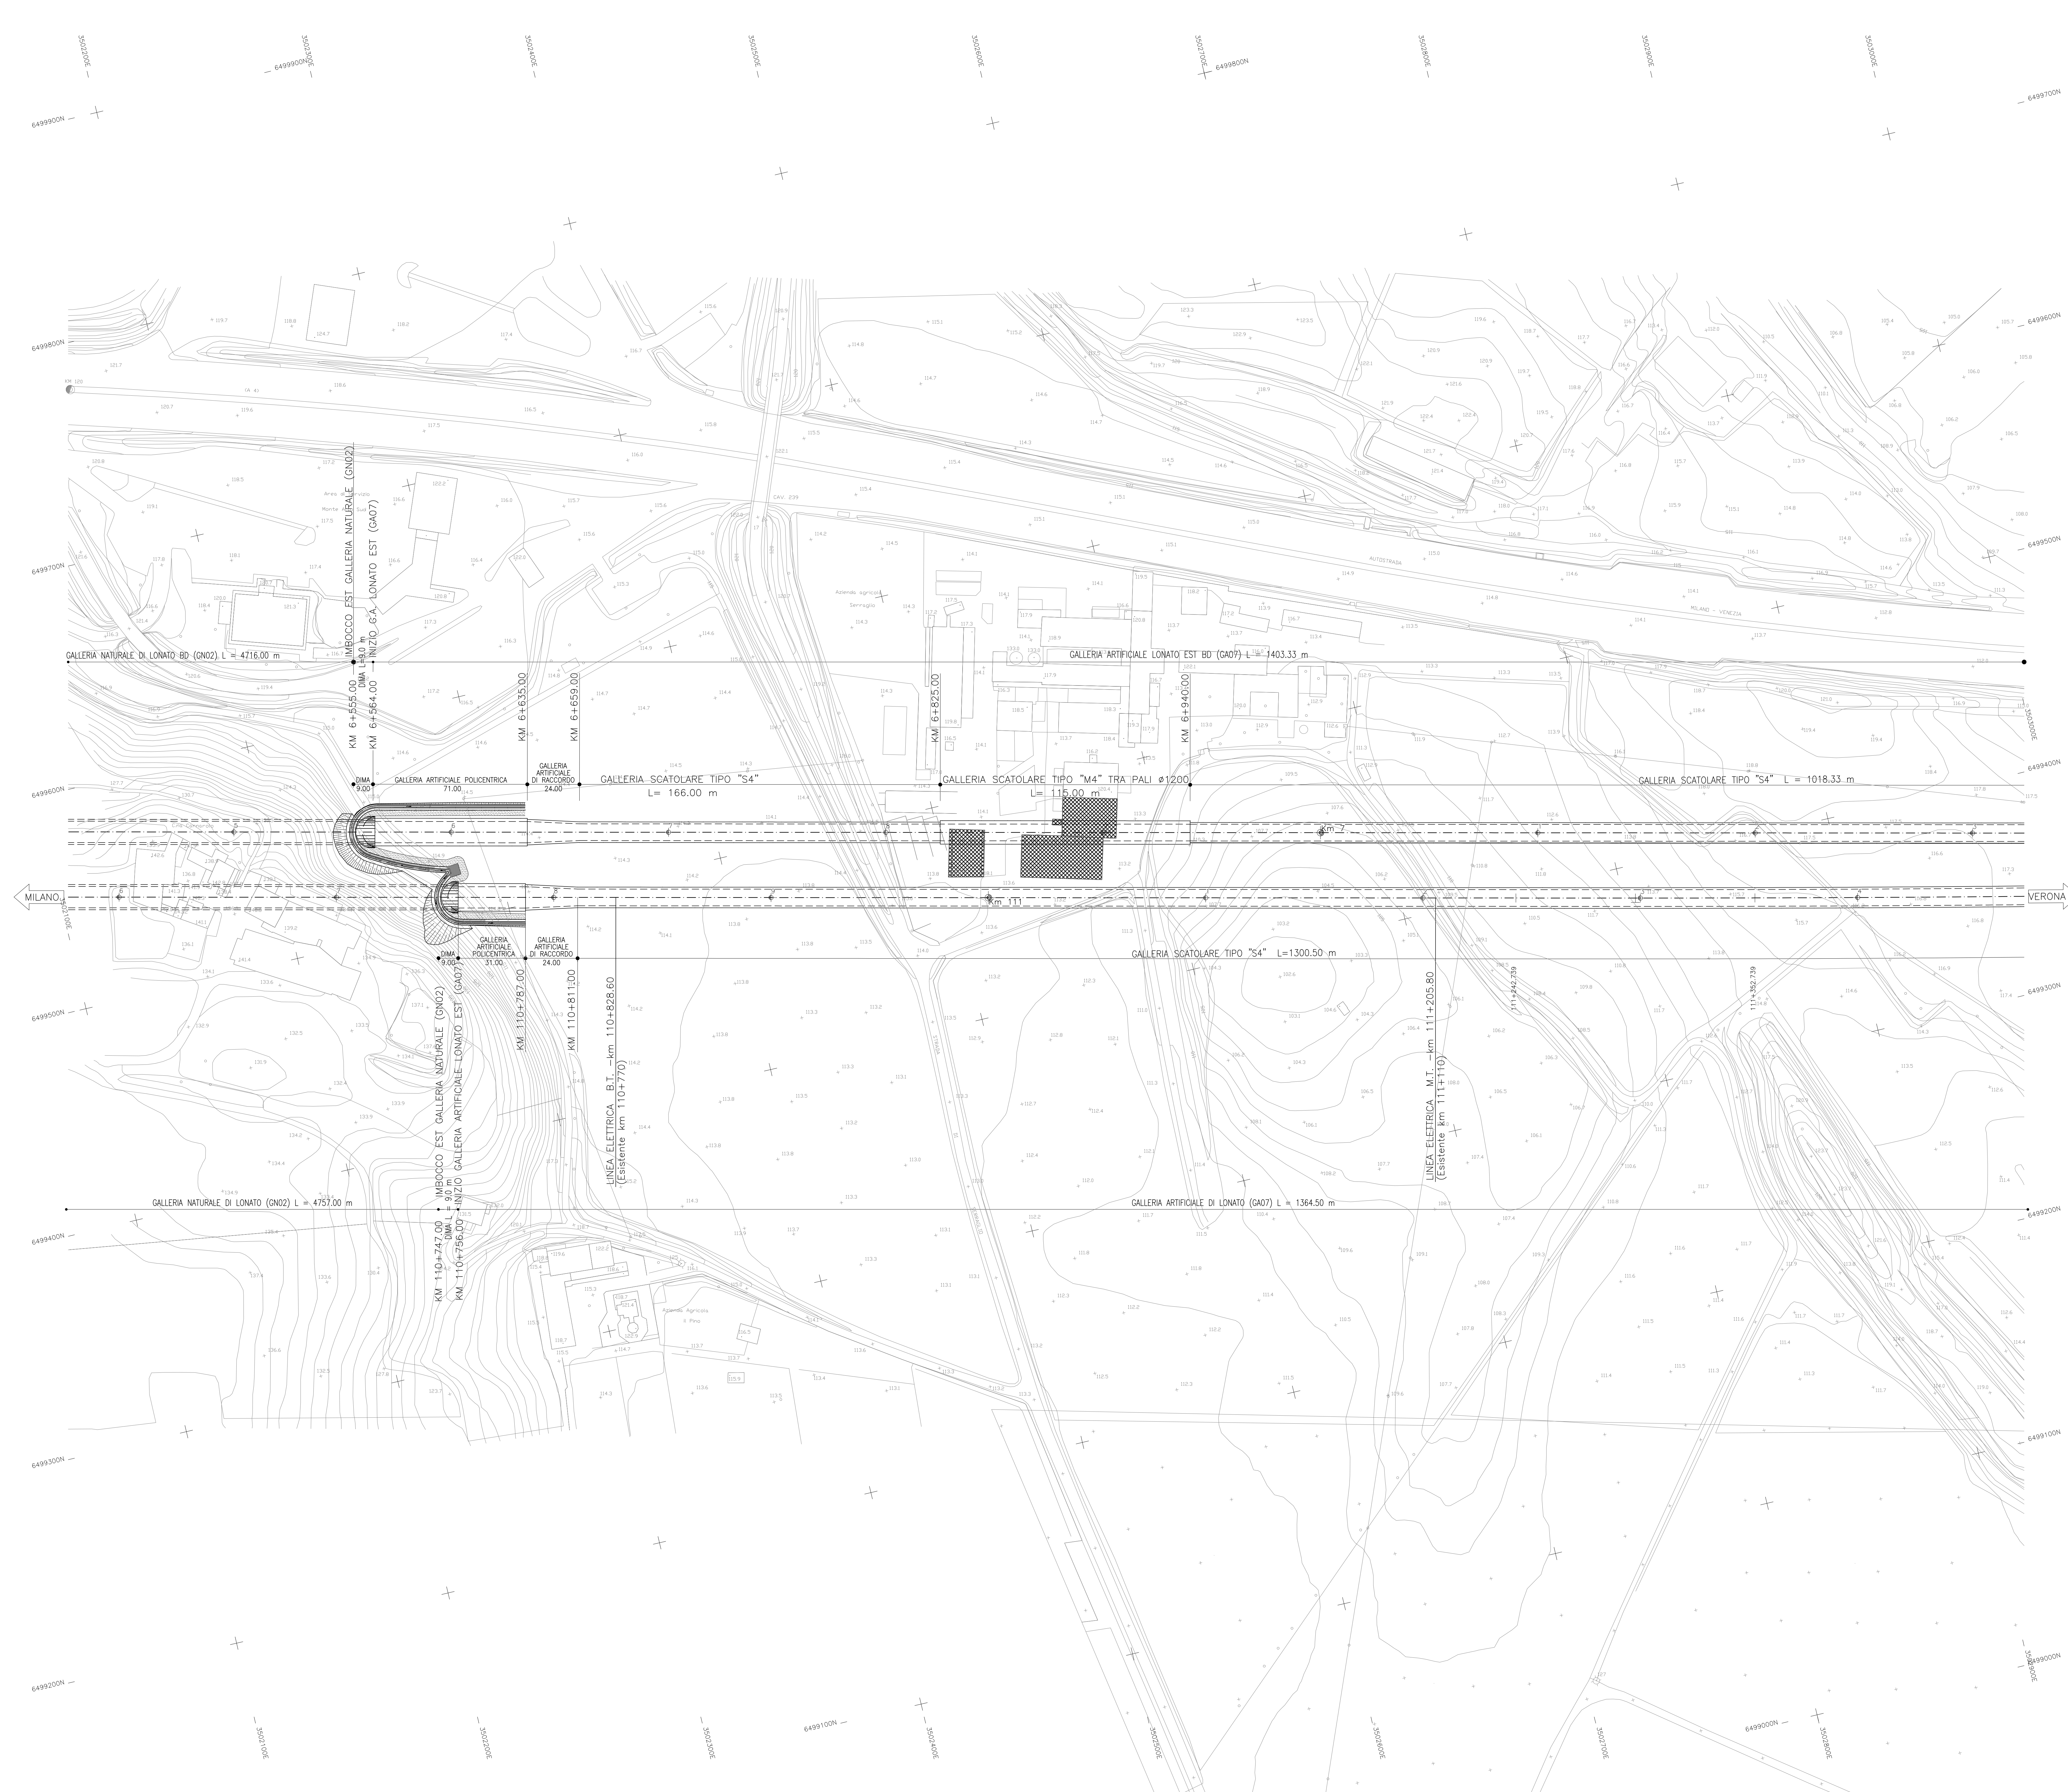



DISEGNI DI RIFERIMENTO	
DESCRIZIONE	CODICE

NOTE GENERALI


CARATTERISTICHE DEI MATERIALI

LEGENDA

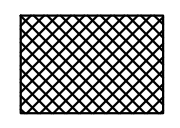 COSTRUZIONI DA DEMOLIRE

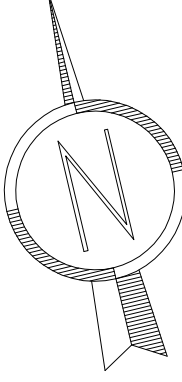

QUADRO DI UNIONE

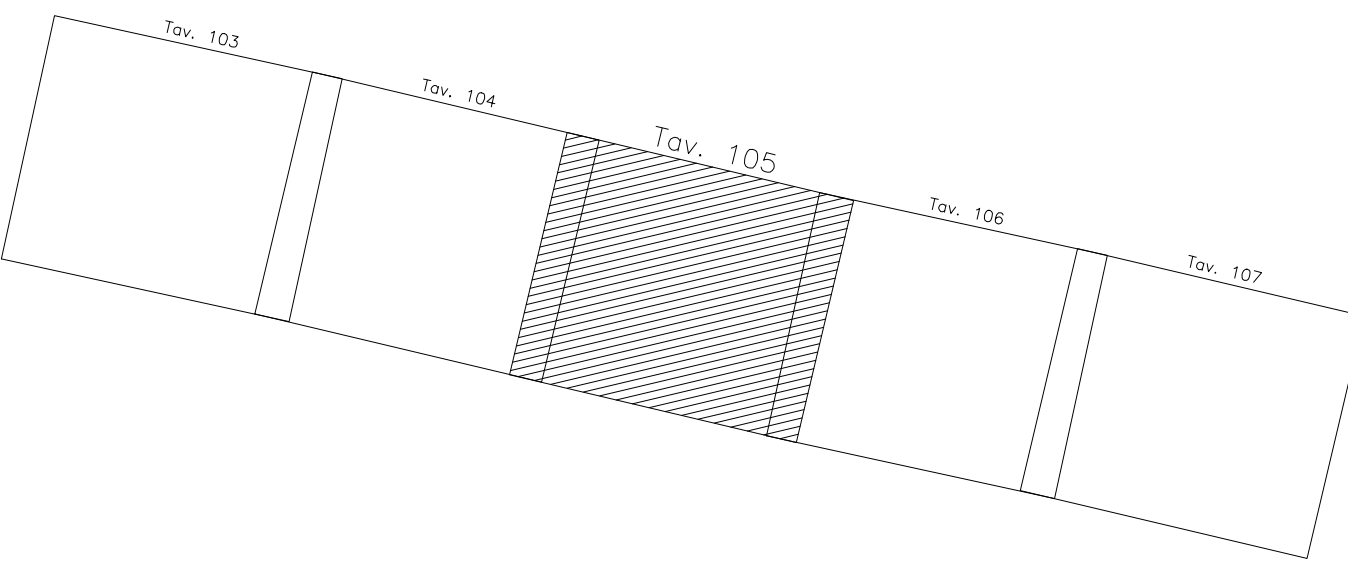

COMMITTENTE:



ALTA SOVRIGLIANZA:



GENERAL CONTRACTOR:




INFRASTRUTTURE FERROVIARIE STRATEGICHE DEFINITE DALLA LEGGE OBIETTIVO N. 443/01


LINEA A.V. /A.C. TORINO - VENEZIA Tratta MILANO - VERONA
Lotto funzionale Brescia-Verona
PROGETTO DEFINITIVO

DEMOLIZIONI-PLANIMENTRIA LINEA A.C.
DA KM 110+624.970 A KM 111+424.970
TAVOLA N° 105

ALTA SOVRIGLIANZA				Verificato	Data	Approvato	Data

COMMESSA	LOTTO	FASE	ENTE	TIPO DOC.	OPERA/DECIPLINA	PROGR.	REV.	SCALA
1105	00	D	E2	P5	110000	105	0	1:1000

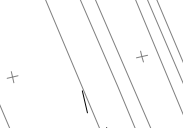PROGETTAZIONE GENERAL CONTRACTOR								Autorizzato/Data	
Rev.	Data	Descrizione	Redatto	Data	Verificato	Data	Approvato	Data	Consenso
0	31/03/14	EMISSIONE PER CDS		31/03/14		31/03/14		31/03/14	
1									
2									
3									

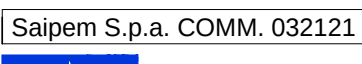

Saipem S.p.A. COMM. 032121

Progetto cofinanziato dalla Unione Europea

Data: 31/03/14 Doc: 25229_03.dwg

Scala di plot: 1:1

CUP: F81HP1000000008