


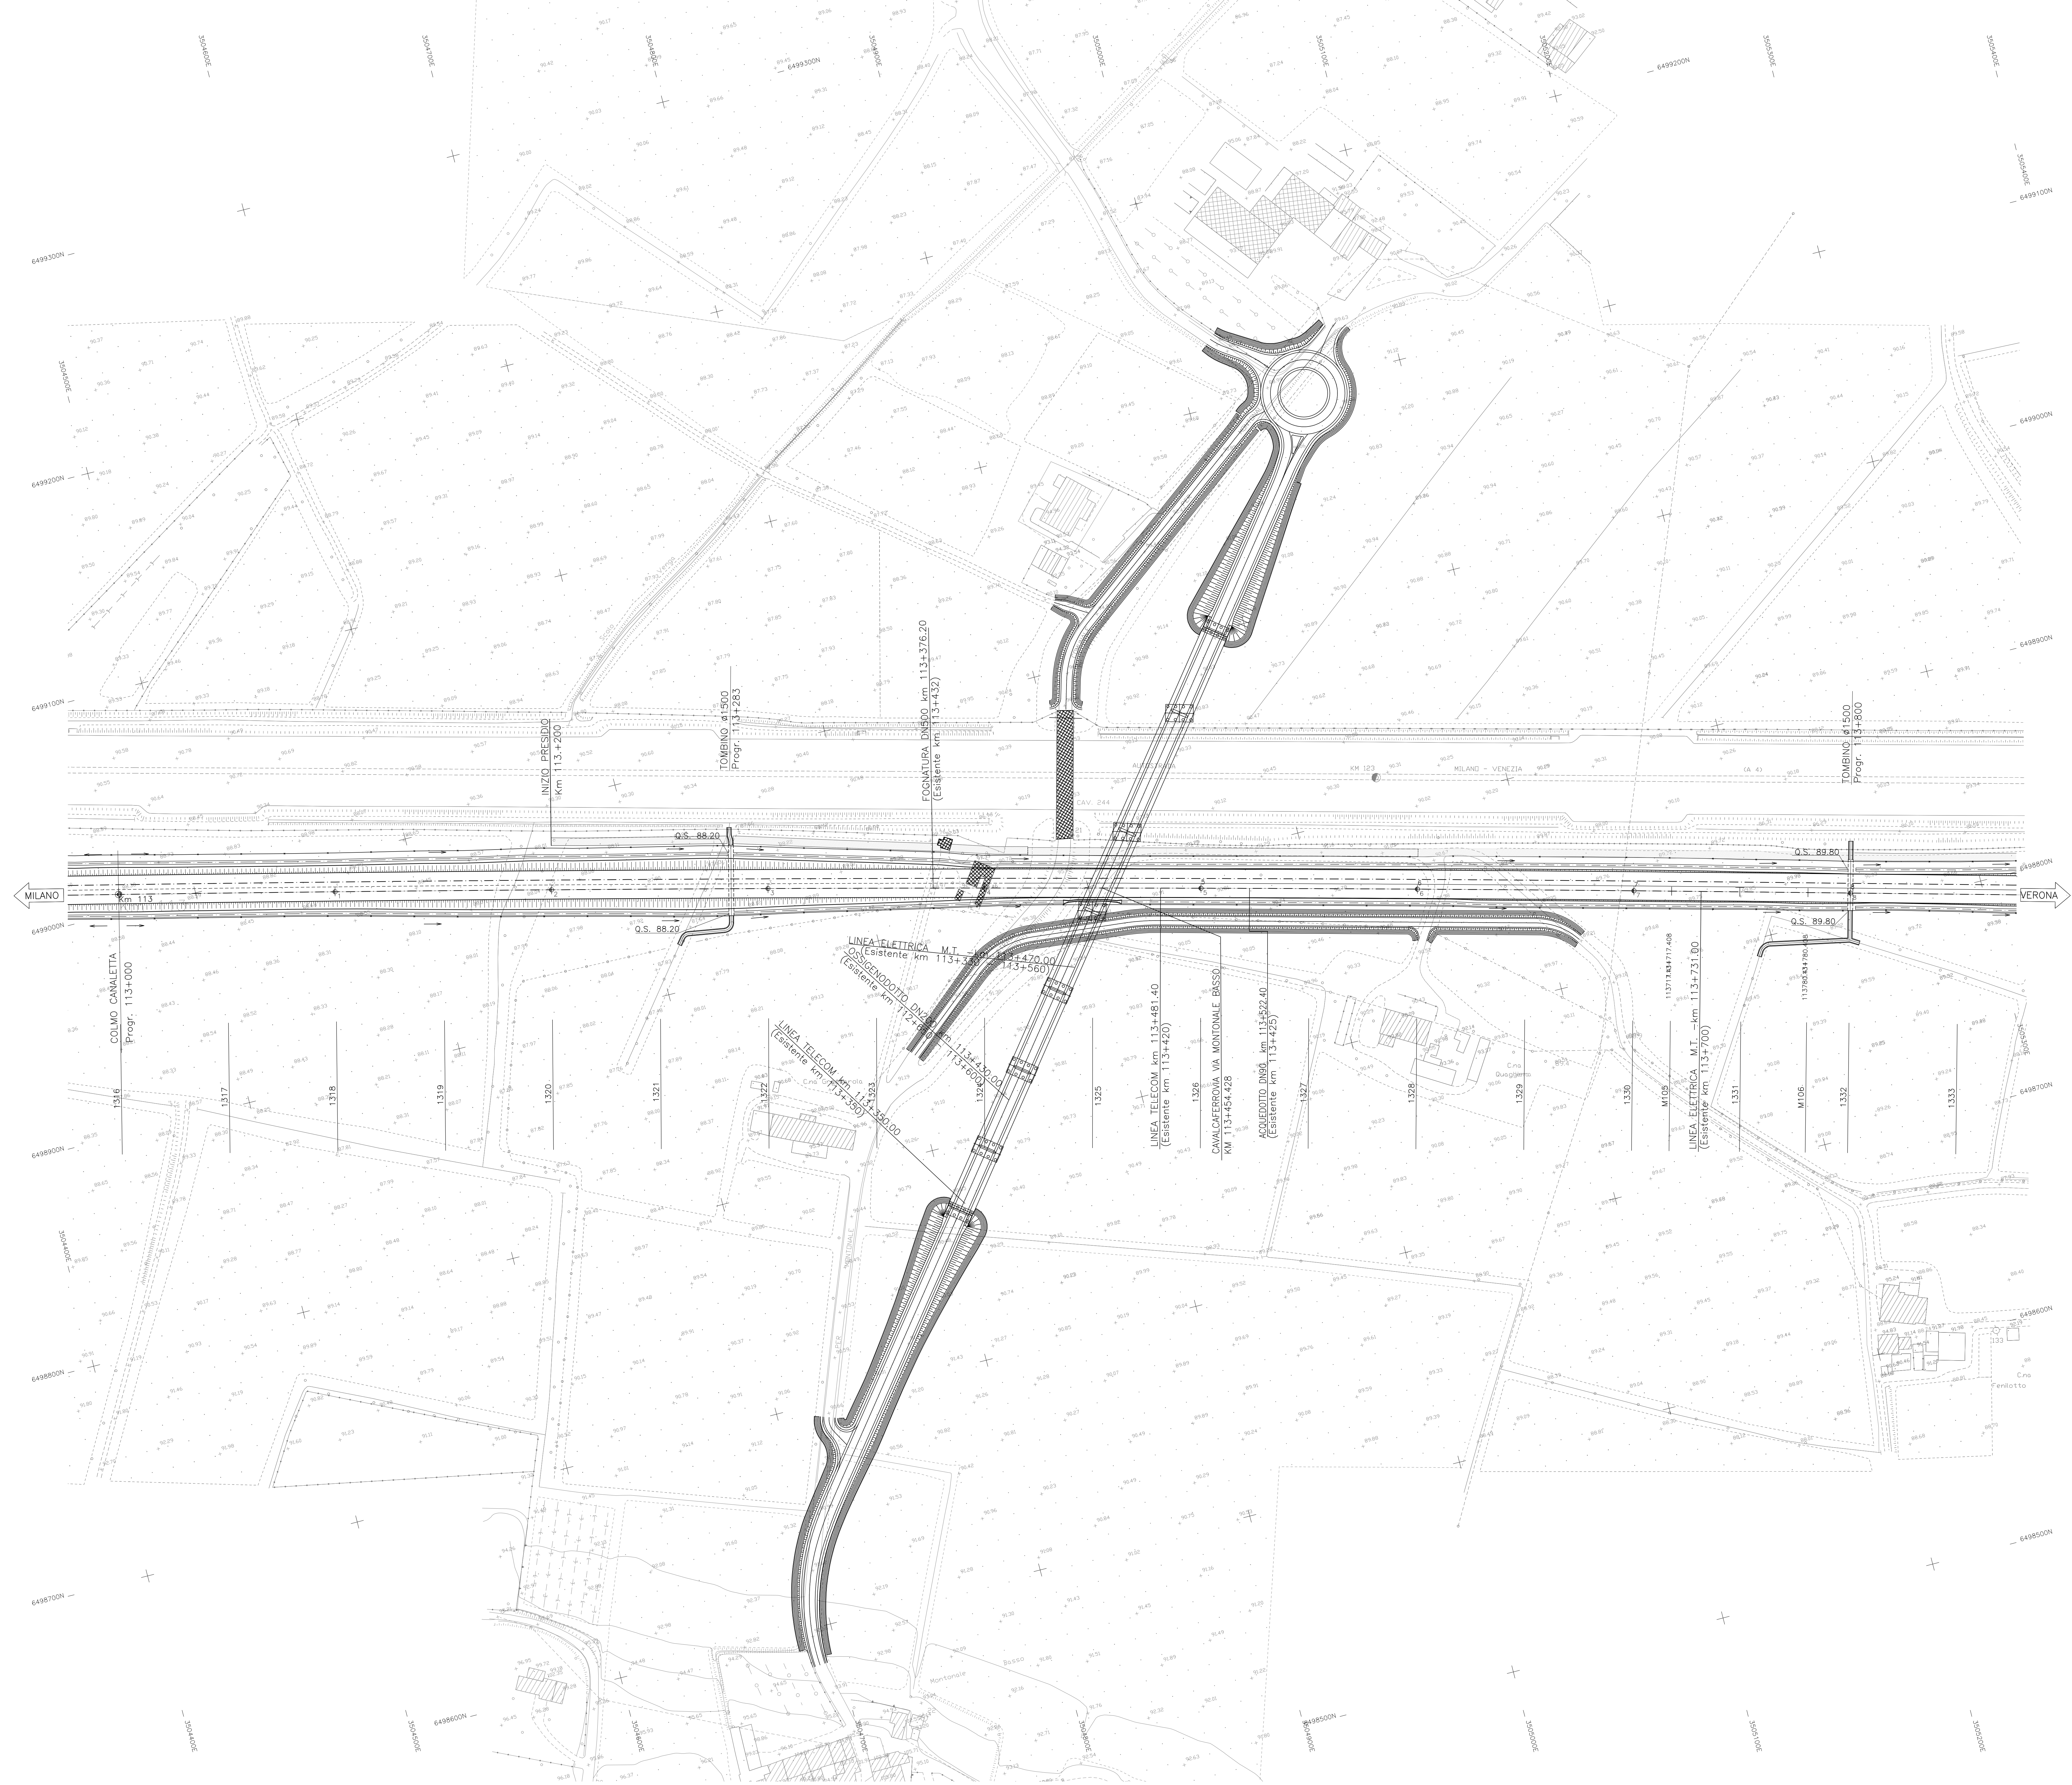

DISEGNI DI RIFERIMENTO	
DESCRIZIONE	CODICE

NOTE GENERALI

CARATTERISTICHE DEI MATERIALI

LEGENDA

COSTRUZIONI DA DEMOLIRE

QUADRO DI UNIONE

COMMITTENTE:

ALTA SORVEGLIANZA:

GENERAL CONTRACTOR:

INFRASTRUTTURE FERROVIARIE STRATEGICHE DEFINITE DALLA LEGGE OBIETTIVO N. 443/01
LINEA A.V./A.C. TORINO - VENEZIA Tratta MILANO - VERONA
Lotto funzionale Brescia-Verona
PROGETTO DEFINITIVO

DEMOLIZIONI-PLANIMENTRIA LINEA A.C.
DA KM 113+024.970 A KM 113+824.970
TAVOLA N° 108

IL PROGETTISTA
Saipem S.p.A.
Consorzio Integrato
Data: 31/03/14
Firma: [Firma]

IL PROGETTISTA INTEGRATORE
Saipem S.p.A.
Consorzio Integrato
Data: 31/03/14
Firma: [Firma]

ALTA SORVEGLIANZA

COMMESSA	LOTTO	FASE	ENTE	TIPO DOC.	OPERA/DESCRIZIONE	PROGR.	REV.	SCALA
IN05	00	D	E2	P5	IF0000	108	0	1:1000

Rev.	Data	Descrizione	Redatto	Data	Verificato	Data	Progettato	Data	Consorzio
0	31/03/14	EMISSIONE PER CDS	[Firma]	31/03/14	[Firma]	31/03/14	[Firma]	31/03/14	Cepaw due Project Director [Firma]
1									
2									
3									

Saipem S.p.A. COMM. 032121 Data: 31/03/14 Doc. N° 25232_03.dwg

Progetto cofinanziato dalla Unione Europea

CUP: F81H1000000008