


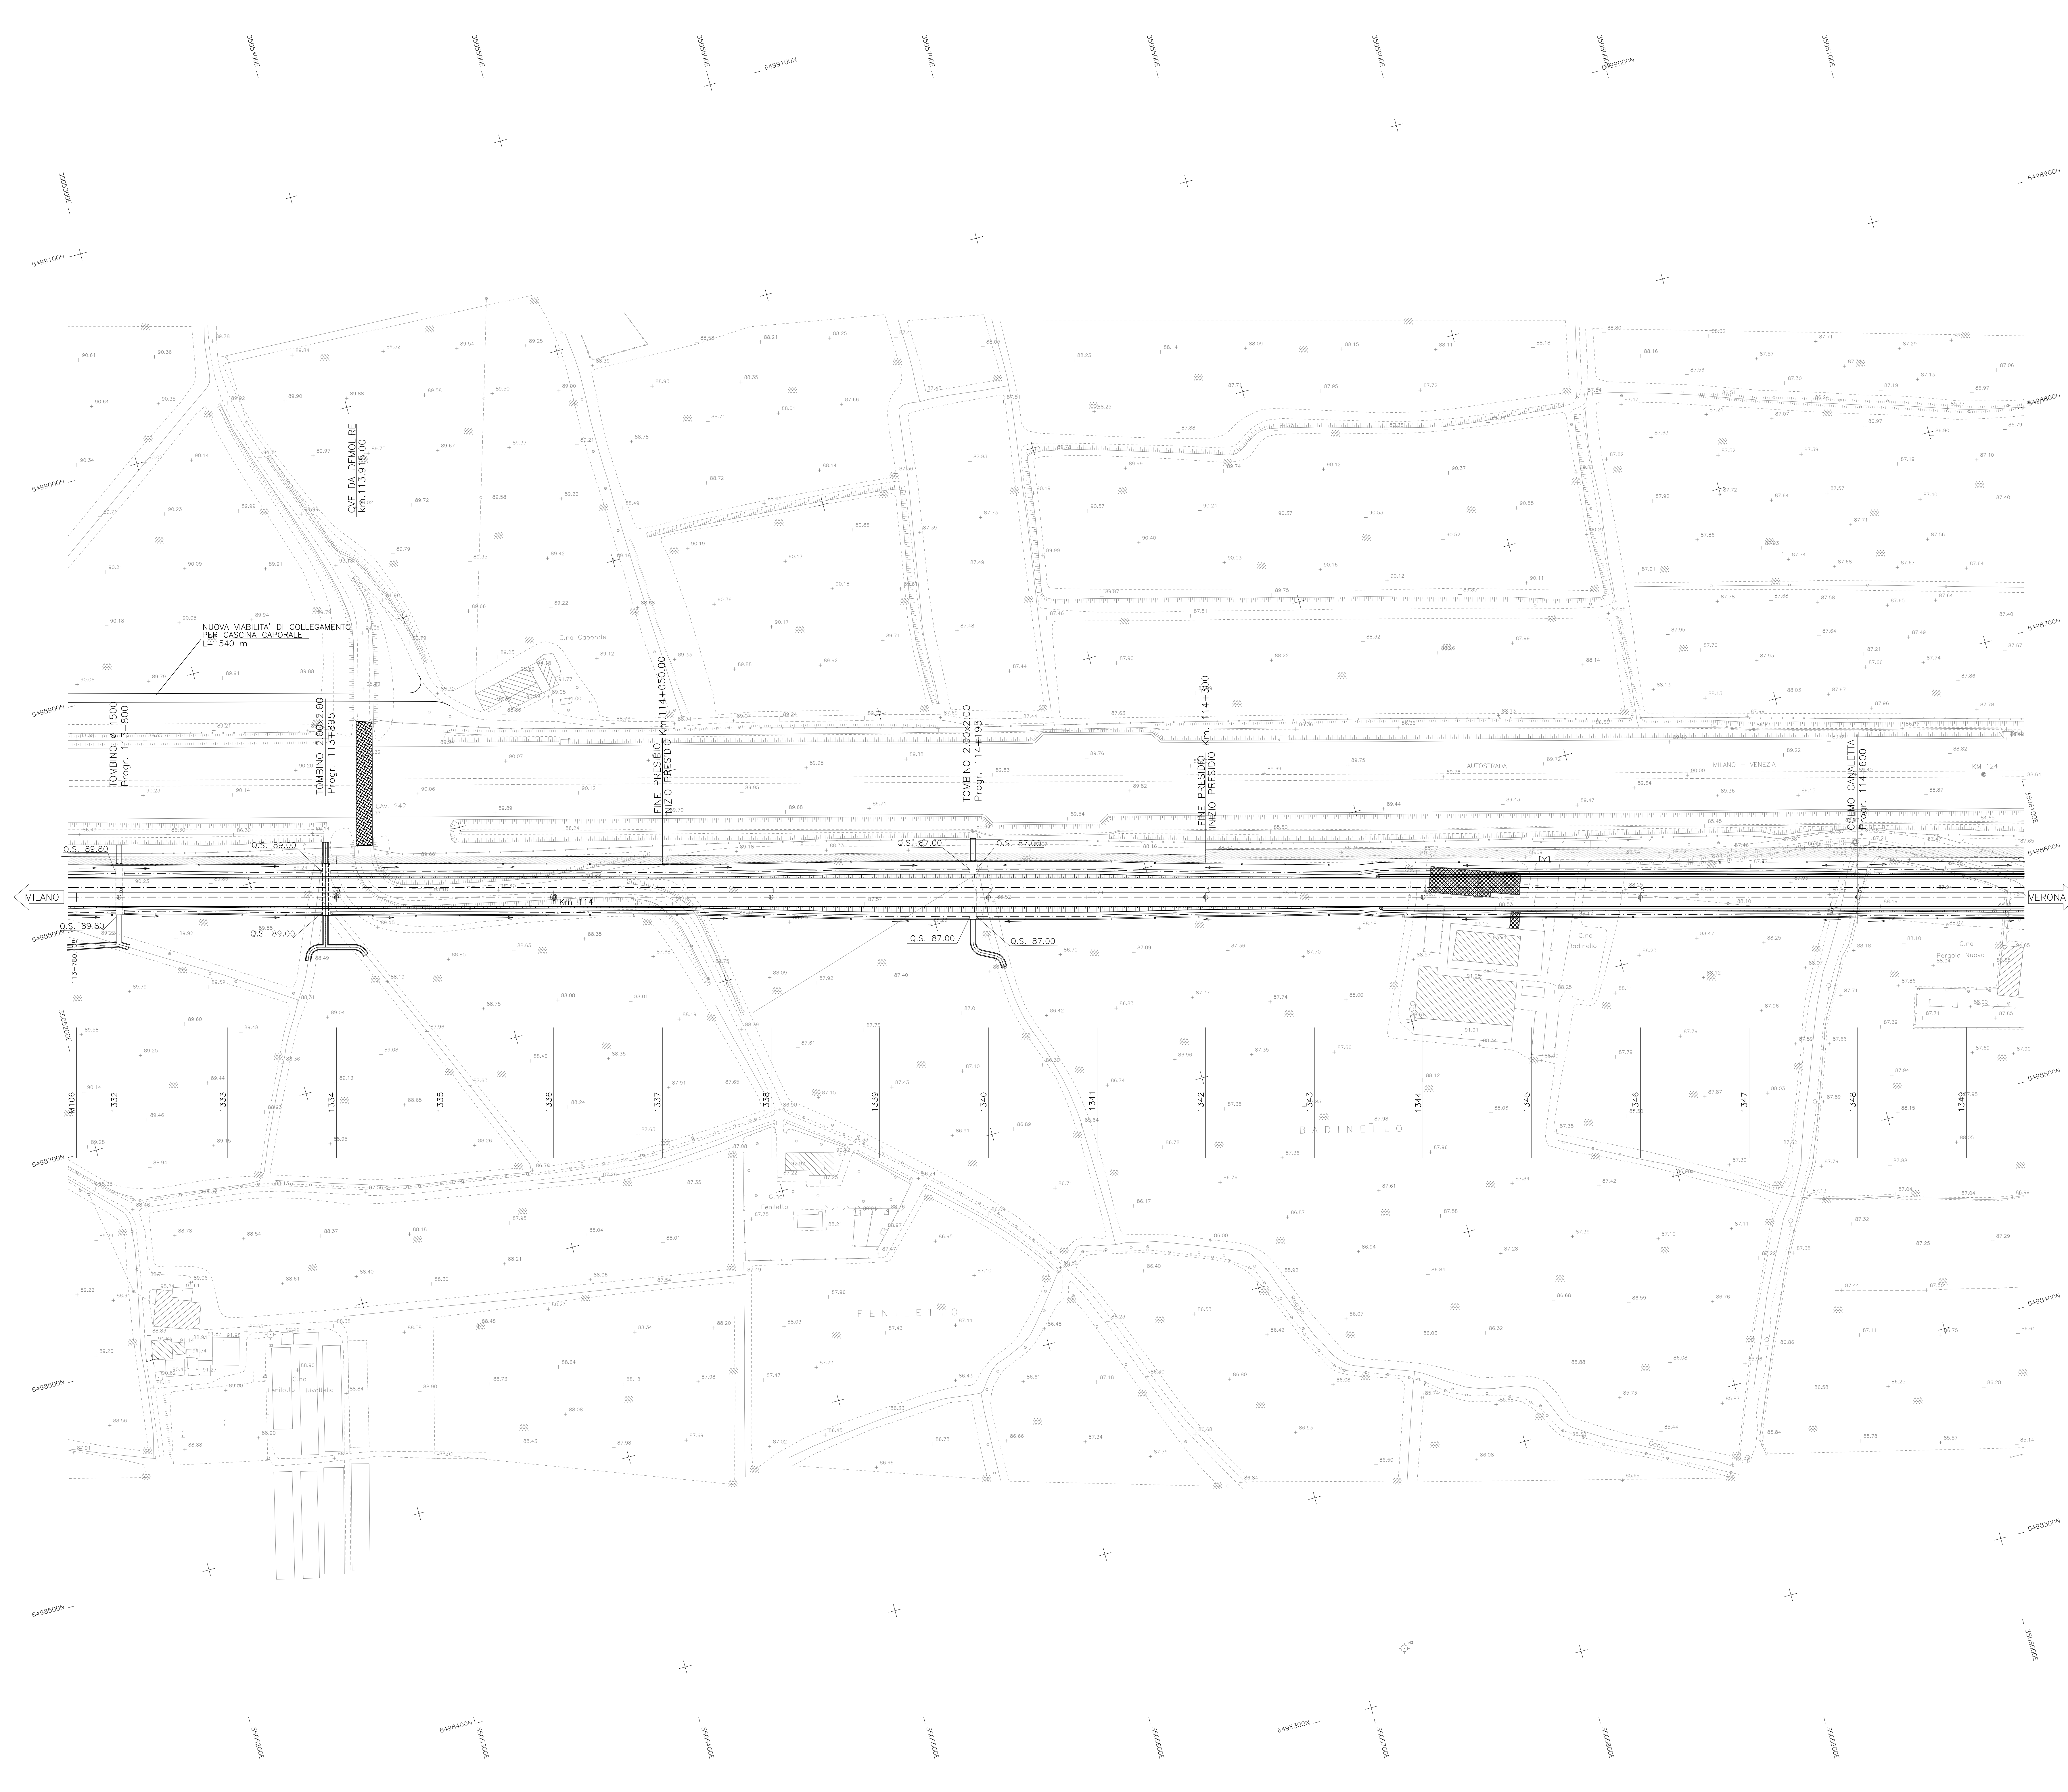



DISEGNI DI RIFERIMENTO	
DESCRIZIONE	CODICE

NOTE GENERALI


CARATTERISTICHE DEI MATERIALI

LEGENDA

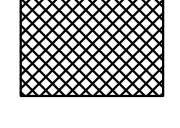 COSTRUZIONI DA DEMOLIRE

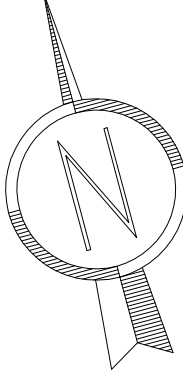

QUADRO DI UNIONE

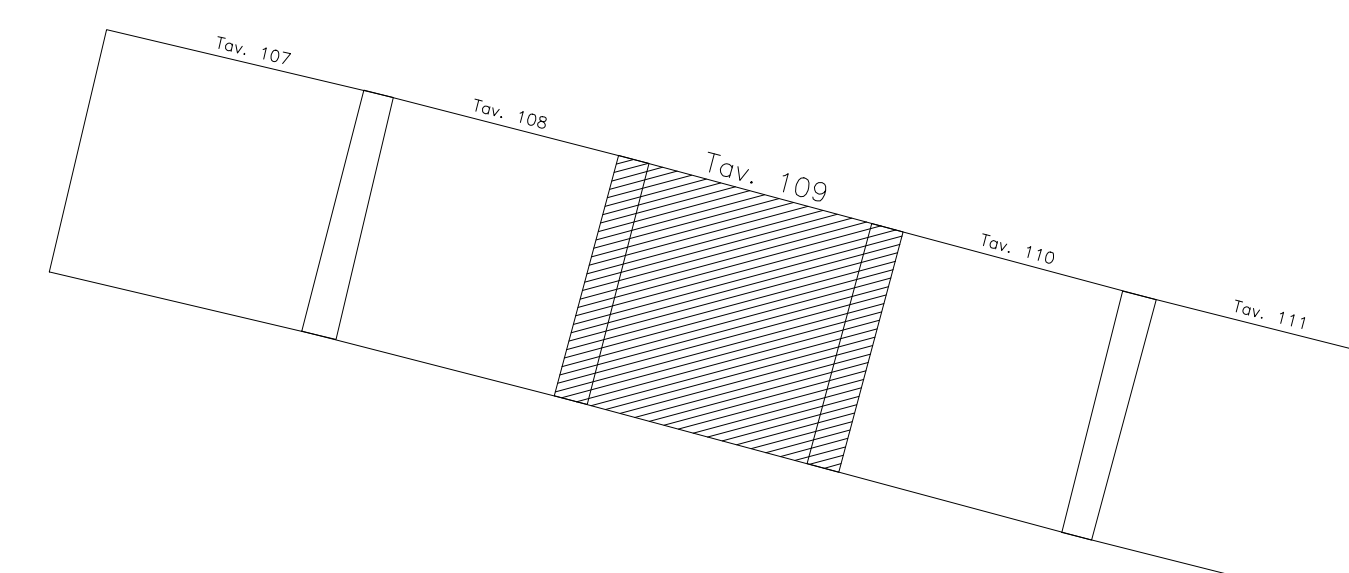

COMMITTEE:


RFI
RETE FERROVIARIA ITALIANA
GRUPPO FERROVIE DELLO STATO ITALIANE

ALTA SUPERVISION:


ITALFERR
GRUPPO FERROVIE DELLO STATO ITALIANE

GENERAL CONTRACTOR:


Cepaw due

INFRASTRUTTURE FERROVIARIE STRATEGICHE DEFINITE DALLA LEGGE OBIETTIVO N. 443/01

LINEA A.V./A.C. TORINO - VENEZIA Tratta MILANO - VERONA

Lotto funzionale Brescia-Verona

PROGETTO DEFINITIVO

DEMOLIZIONI-PLANIMENTRIA LINEA A.C.

DA KM 113+824.970 A KM 114+624.970

TAVOLA N° 109

ALTA SUPERVISION				Verificato	Data	Approvato	Data

COMMESSA	LOTTO	FASE	ENTE	TIPO DOC.	OPERA/DECIPLINA	PROGR.	REV.	SCALA
1105	00	D	E2	P5	110000	109	0	1:1000

PROGETTAZIONE GENERAL CONTRACTOR							Autorizzato/Data	
Rev.	Data	Descrizione	Redatto	Data	Verificato	Data	Progettato	Data
0	31/03/14	EMISSIONE PER CDS		31/03/14		31/03/14		31/03/14
1								
2								
3								

Saipem S.p.A. COMM. 032121

Data: 31/03/14 Doc: 25233_03.dwg

 Progetto cofinanziato dalla Unione Europea

CUP: F81H9100000008