


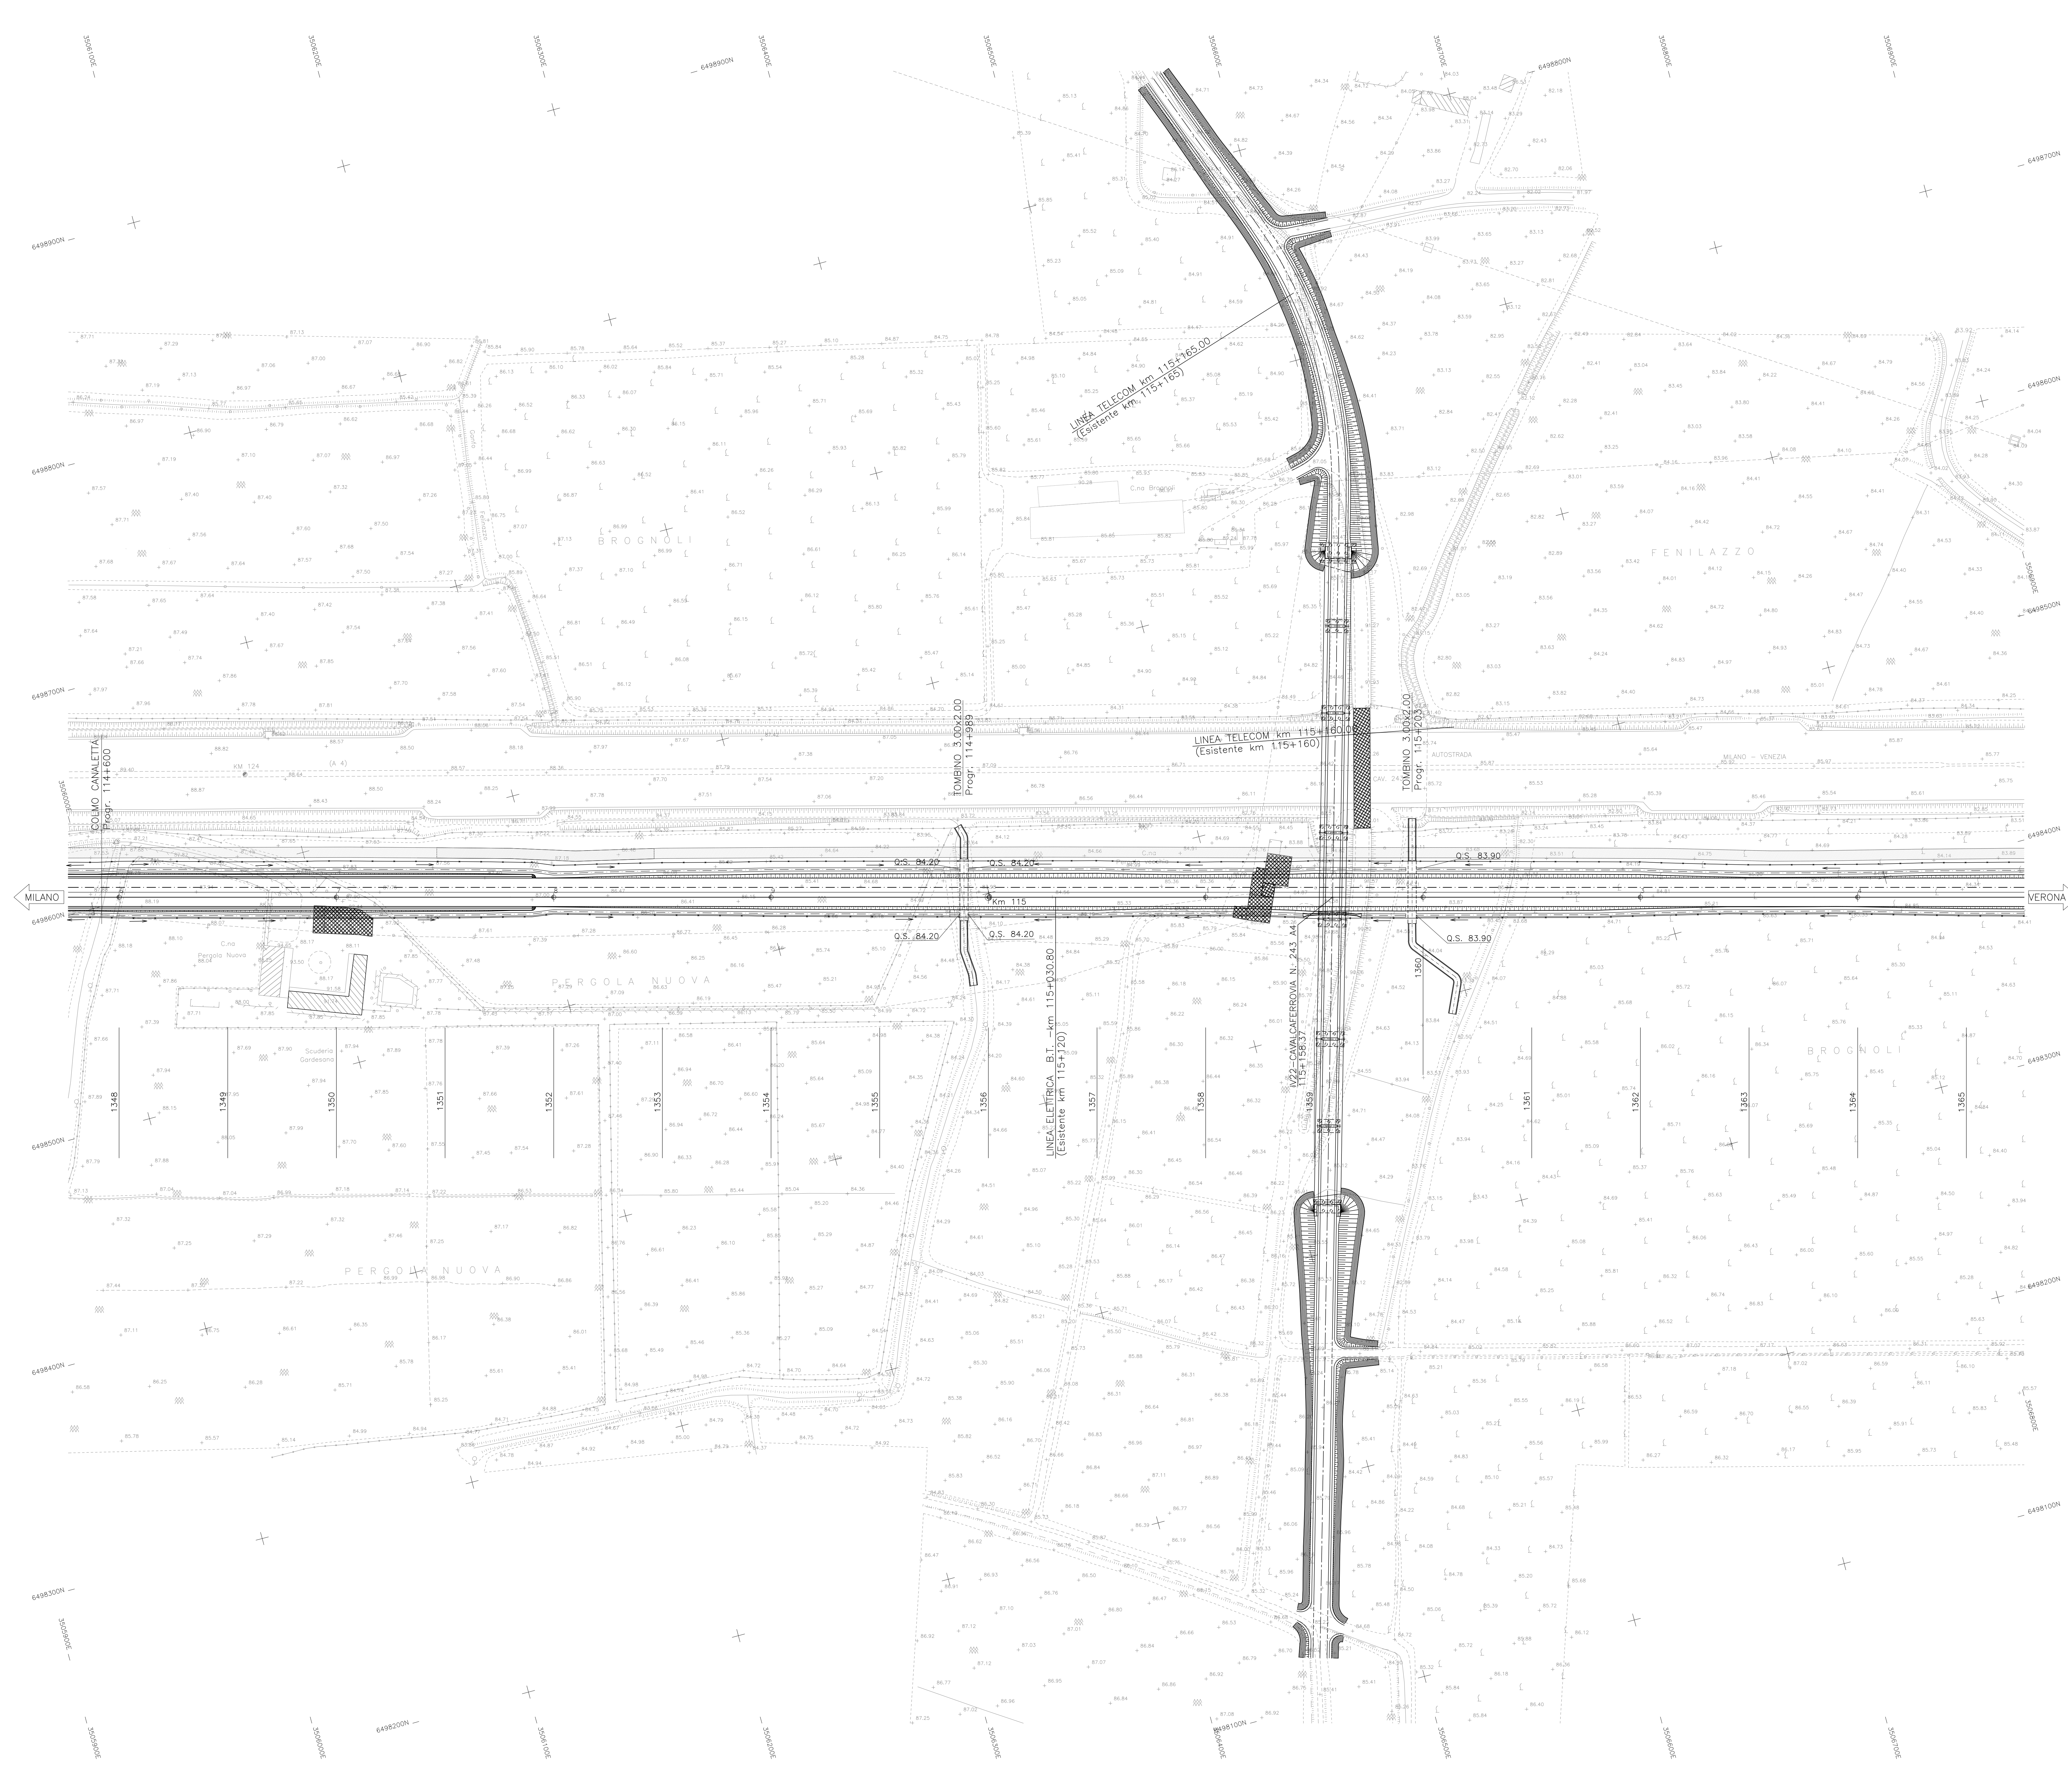

DESEGNI DI RIFERIMENTO	
DESCRIZIONE	CODICE

NOTE GENERALI

CARATTERISTICHE DEI MATERIALI

LEGENDA

COSTRUZIONI DA DEMOLIRE

QUADRO DI UNIONE

COMMITTEE:			
ALTA SUPERVISION:			
GENERAL CONTRACTOR:			
INFRASTRUTTURE FERROVIARIE STRATEGICHE DEFINITE DALLA LEGGE OBIETTIVO N. 443/01			
LINEA A.V./A.C. TORINO - VENEZIA Tratta MILANO - VERONA			
Lotto funzionale Brescia-Verona			
PROGETTO DEFINITIVO			
DEMOLIZIONI-PLANIMENTRIA LINEA A.C.			
DA KM 114+624.970 A KM 115+424.970			
TAVOLA N° 110			
ALTA SUPERVISION			
COMMISSIONE		LAVORI	
LOTTO		FASCE	
ENTE		TIPO DOC.	
OPERA/DESCRIZIONE		PROGR.	
REV.		SCALA	
1/05		00	
D		E2	
P5		1/0000	
110		0	
1:1000			
PROGETTAZIONE GENERAL CONTRACTOR		Autorizzato/Dato	
Rev. Data Descrizione		Rev. Data Descrizione	
0 31/03/14 EMISSIONE PER CDS		0 31/03/14 EMISSIONE PER CDS	
1		1	
2		2	
3		3	
Saipem S.p.A. COMM. 032121		Data: 31/03/14 Doc: 25234_03.dwg	
		CUP: F81H1000000008	