


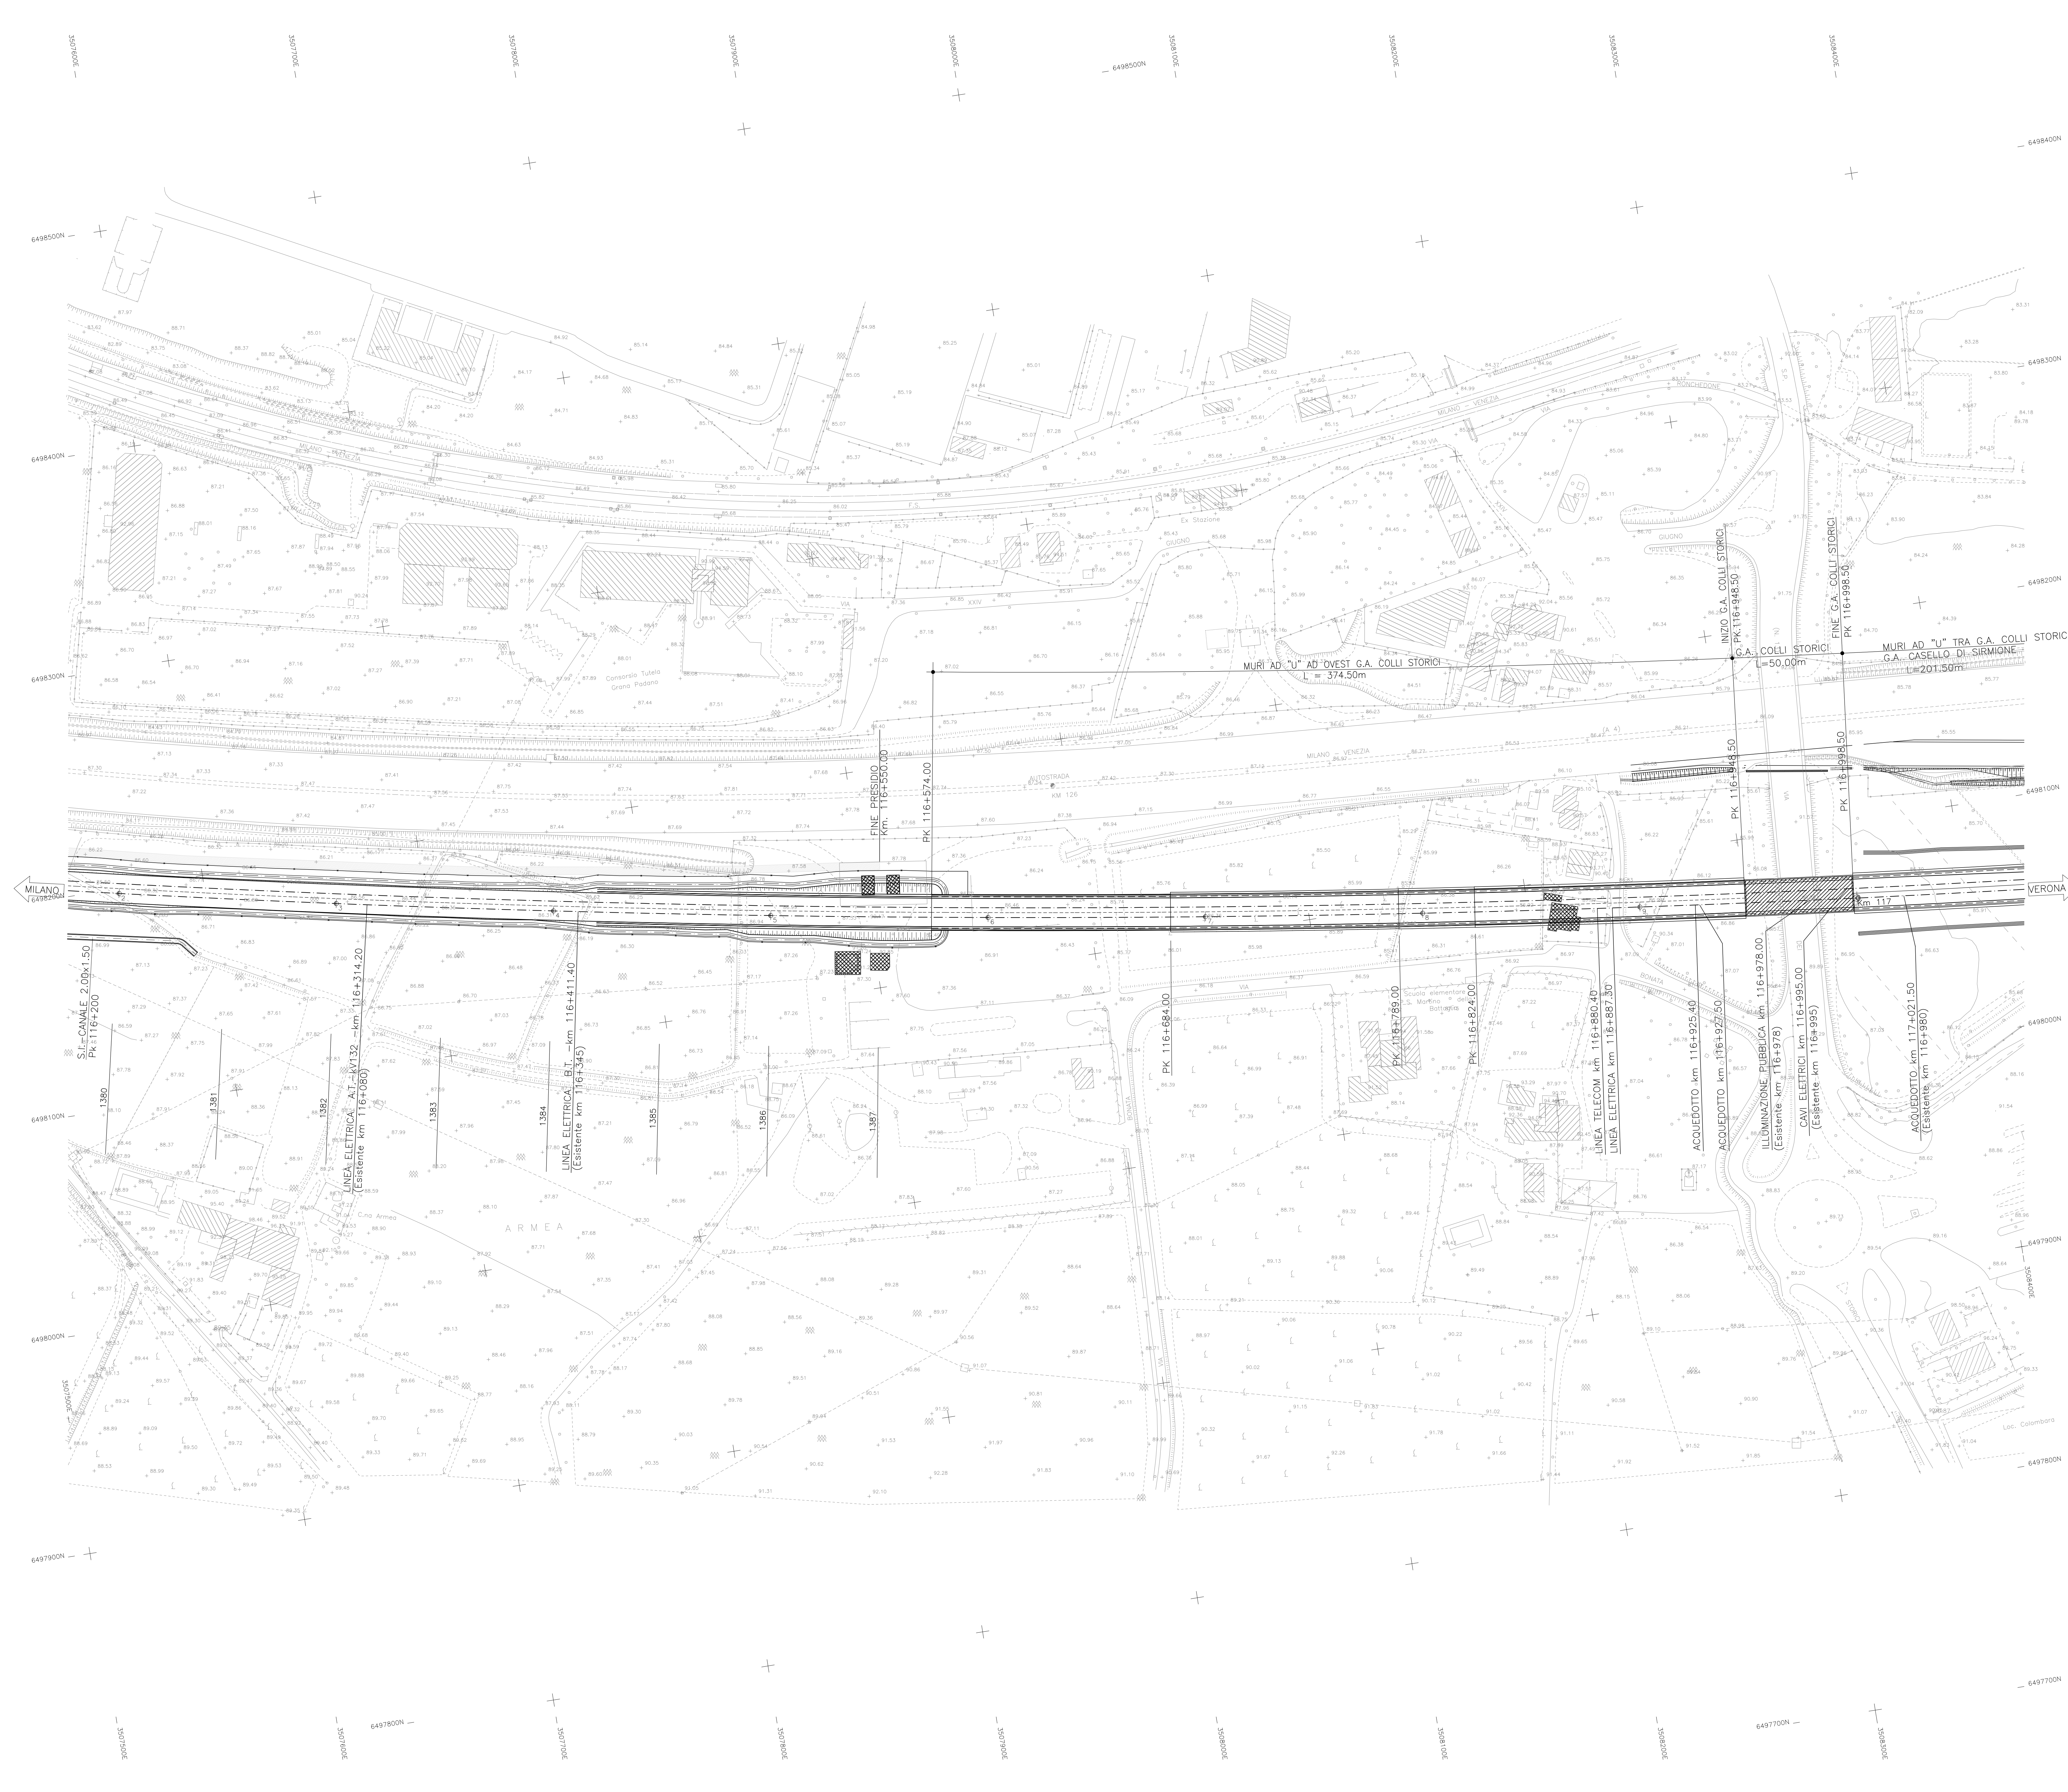

DISEGNI DI RIFERIMENTO

DESCRIZIONE

CODICE

NOTE GENERALI

CARATTERISTICHE DEI MATERIALI

LEGENDA

COSTRUZIONI DA DEMOLIRE

N

QUADRO DI UNIONE

COMMITTENTE:


GRUPPO FERROVIARIO ITALIANO

ALTA SORVEGLIANZA:


GRUPPO FERROVIARIO ITALIANO

GENERAL CONTRACTOR:



INFRASTRUTTURE FERROVIARIE STRATEGICHE DEFINITE DALLA
LEGGE OBIETTIVO N. 443/01

LINEA A.V./A.C. TORINO - VENEZIA Tratta MILANO - VERONA
Lotto funzionale Brescia-Verona
PROGETTO DEFINITIVO

DEMOLIZIONI-PLANIMENTRIA LINEA A.C.
DA KM 116+224.970 A KM 117+024.970
TAVOLA N° 112

IL PROGETTISTA
SAIPERM S.p.A.
Consorzio Ferrovie
Cassa di Risparmio di Milano
Via Broletto, 15 - 20121 Milano
Tel. 02/5831.1 - Telefax 02/5831.200

IL PROGETTISTA INTEGRATORE
SAIPERM S.p.A.
Consorzio Ferrovie
Cassa di Risparmio di Milano
Via Broletto, 15 - 20121 Milano
Tel. 02/5831.1 - Telefax 02/5831.200

ALTA SORVEGLIANZA



Verificato

Data

Approvato

Data

COMMESSA

LOTTO

FASE

ENTE

TIPO DOC.

OPERA/DESCRIZIONE

PROGR.

REV.

SCALA

1105

00

D

E2

P5

110000

112

0

1:1000

PROGETTAZIONE GENERAL CONTRACTOR

Rev.

Data

Descrizione

Budget

Data

Verificato

Data

Approvato

Data

0

31/03/14

EMISSIONE PER CDS

100

31/03/14

100

31/03/14

100

31/03/14

1

2

3

SAIPERM S.p.A. COMM. 032121

Data: 31/03/14

Doc: 25236_03.dwg



Progetto cofinanziato
dalla Unione Europea

CUP: F81H1000000008