


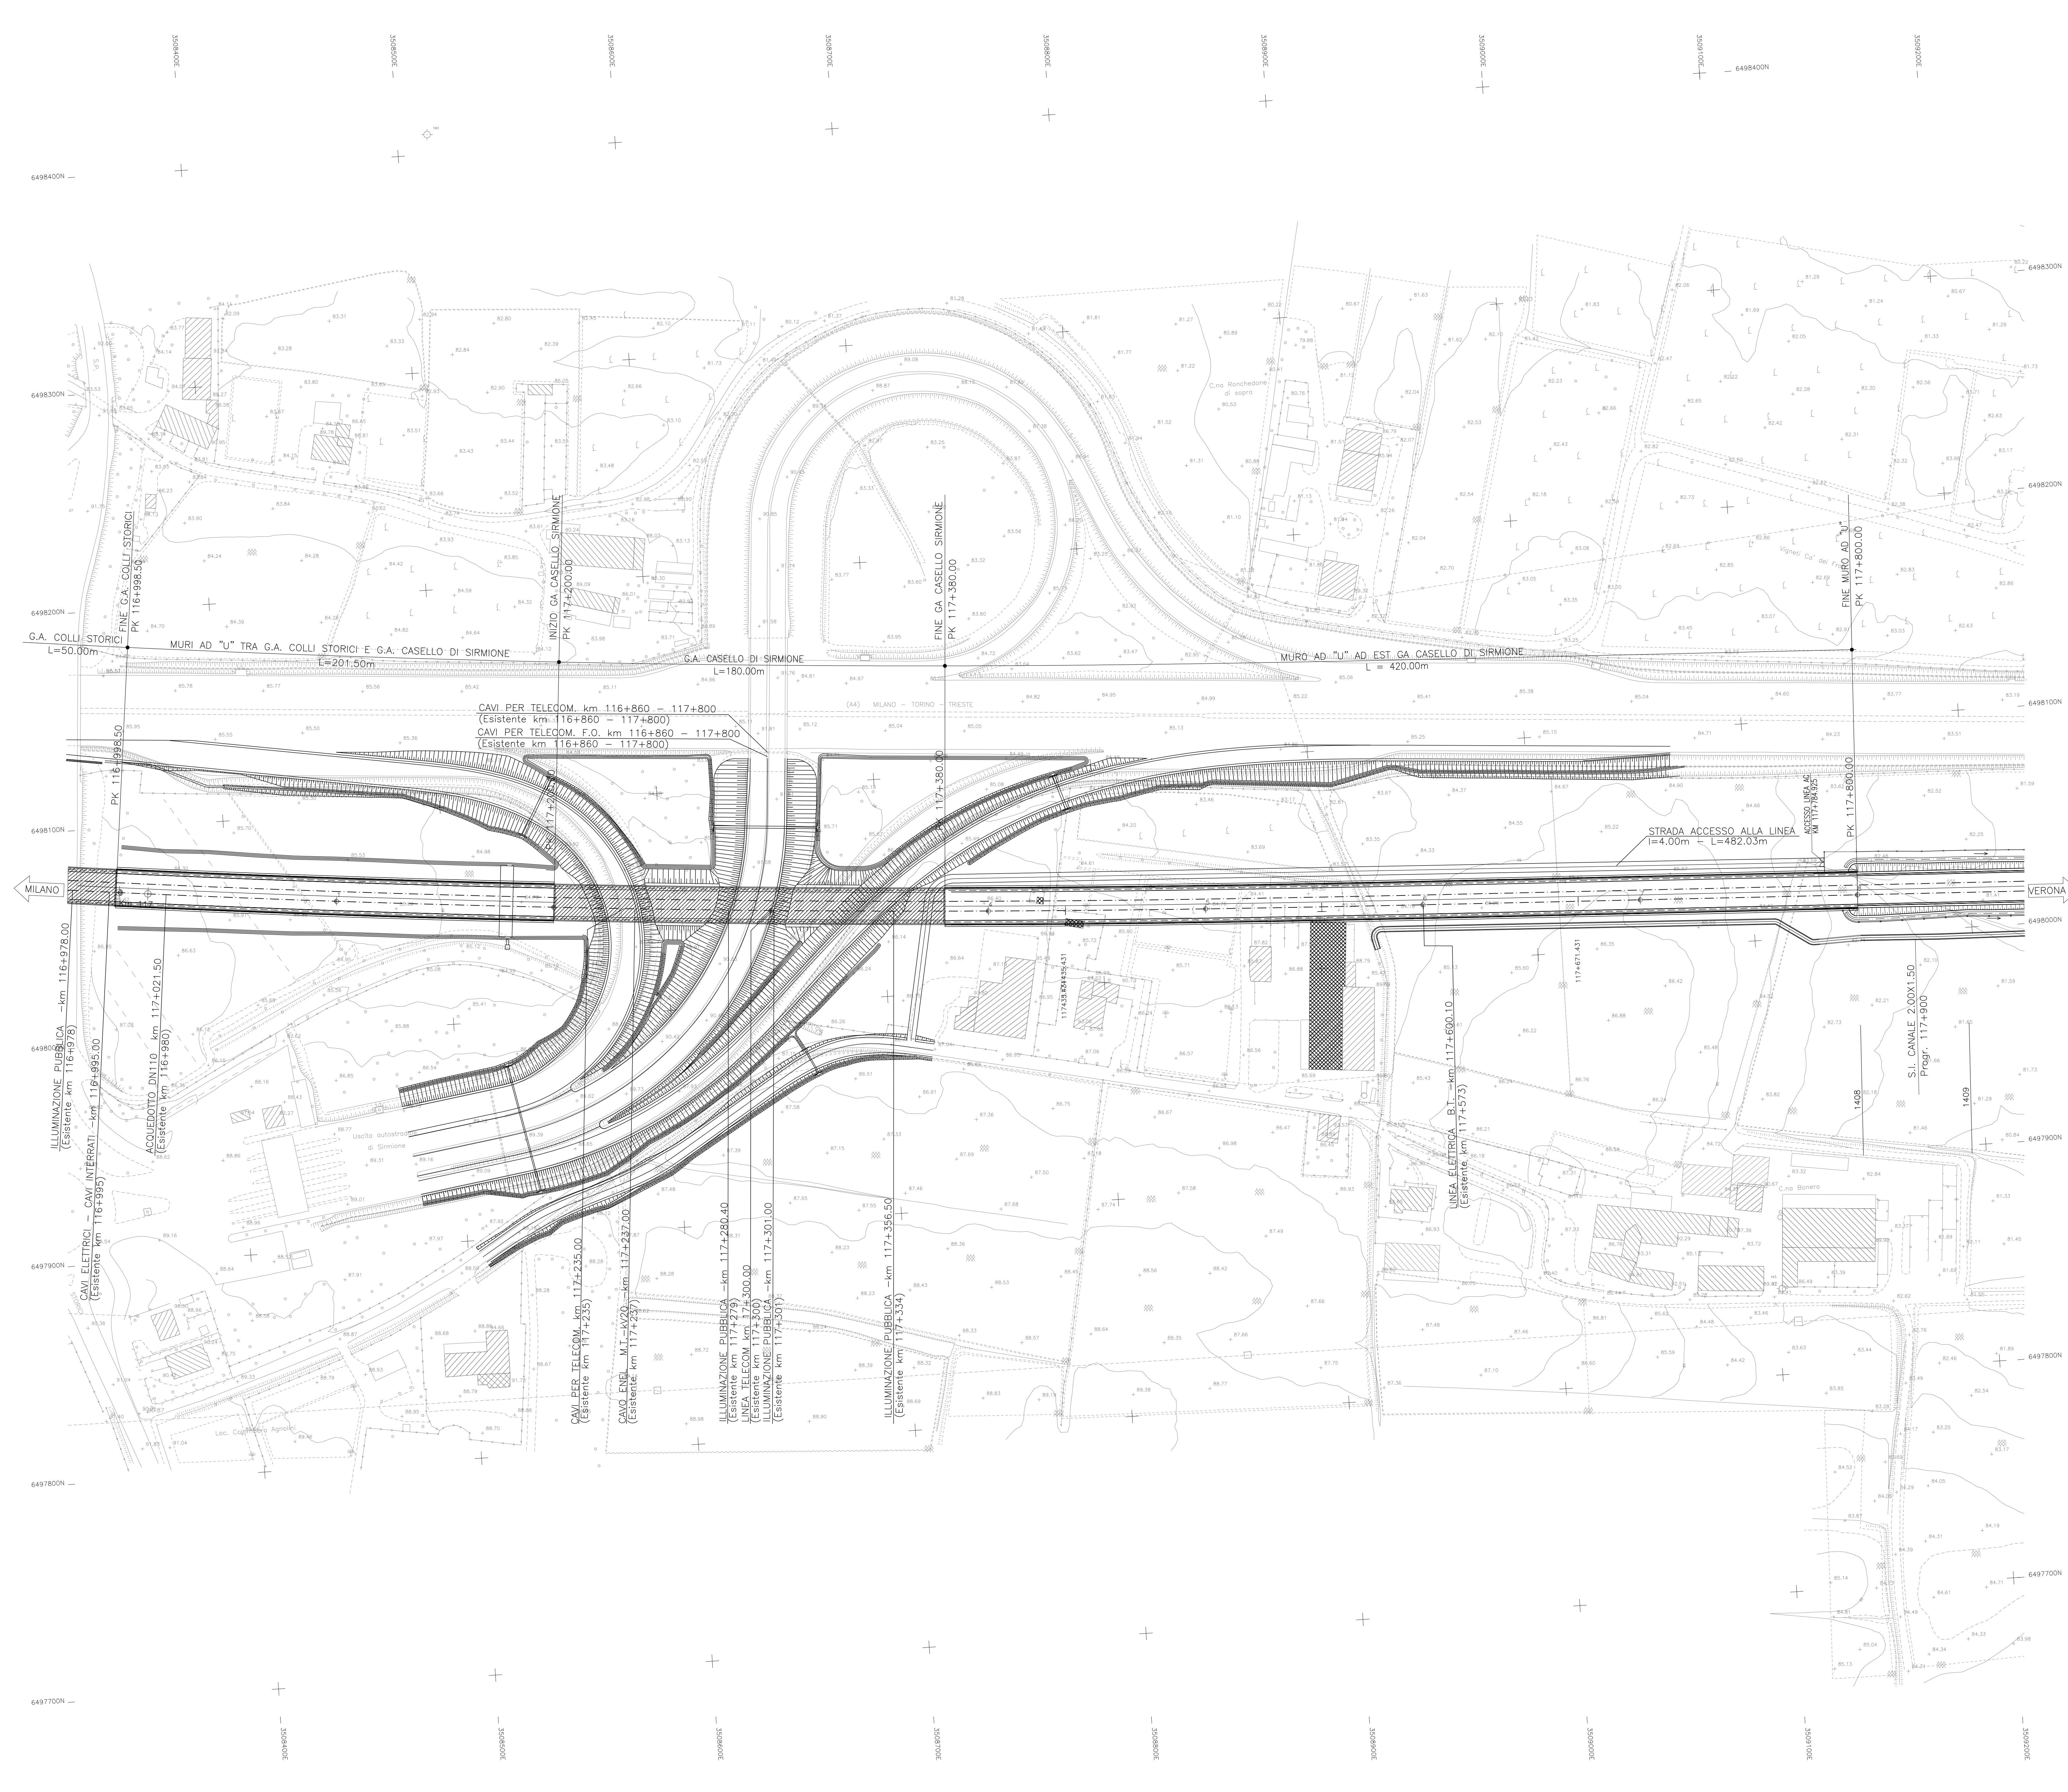

DESCRIZIONE

CODICE

NOTE GENERALI

CARATTERISTICHE DEI MATERIALI

LEGENDA

COSTRUZIONI DA DEMOLIRE

N

QUADRO DI UNIONE

Tav. 111

Tav. 112

Tav. 113

Tav. 114

Tav. 115

COMMITTENTE:

RFI
R.F.E. FERROVIARIA ITALIANA
GRUPPO FERROVIE DELLO STATO ITALIANE

ALTA SORVEGLIANZA:

ITALFERR
GRUPPO FERROVIE DELLO STATO ITALIANE

GENERAL CONTRACTOR:

Cepaw due

INFRASTRUTTURE FERROVIARIE STRATEGICHE DEFINITE DALLA
LEGGE OBIETTIVO N. 443/01

LINEA A.V. /A.C. TORINO - VENEZIA Tratta MILANO - VERONA
Lotto funzionale Brescia-Verona
PROGETTO DEFINITIVO

DEMOLIZIONI-PLANIMENTRIA LINEA A.C.
DA KM 117+024.970 A KM 117+824.970
TAVOLA N° 113

IL PROGETTISTA
Saipem S.p.A.
Consorzio Ferrovie
Cedente in favore dell'Ente di cui è parte
Tav. 113 (di 115) - Foglio 113 di 115
Data: 31/03/14

IL PROGETTISTA INTEGRATORE
Saipem S.p.A.
Consorzio Ferrovie
Cedente in favore dell'Ente di cui è parte
Tav. 113 (di 115) - Foglio 113 di 115
Data: 31/03/14

ALTA SORVEGLIANZA

ITALFERR

Verificato

Data

Approvato

Data

COMMESSA

LOTTO

FASE

ENTE

TIPO DOC.

OPERA/DESCRIZIONE

PROGR.

REV.

SCALA

IN05

00

D

E2

P5

IF0000

113

0

1:1000

PROGETTAZIONE GENERAL CONTRACTOR

Autore/Elaboratore/Data

Rev.

Data

Descrizione

Redatto

Data

Verificato

Data

Approvato

Data

0

31/03/14

EMISSIONE PER CDS

31/03/14

31/03/14

31/03/14

1

2

3

Consorzio

Progetto Director

Rev. Cepaw due

Data:

Saipem S.p.A. COMM. 032121

Data: 31/03/14

Doc. N° 25237_03.dwg

Progetto cofinanziato dalla Unione Europea

CUP: F81H1000000008

Scala di plot: 1:1