


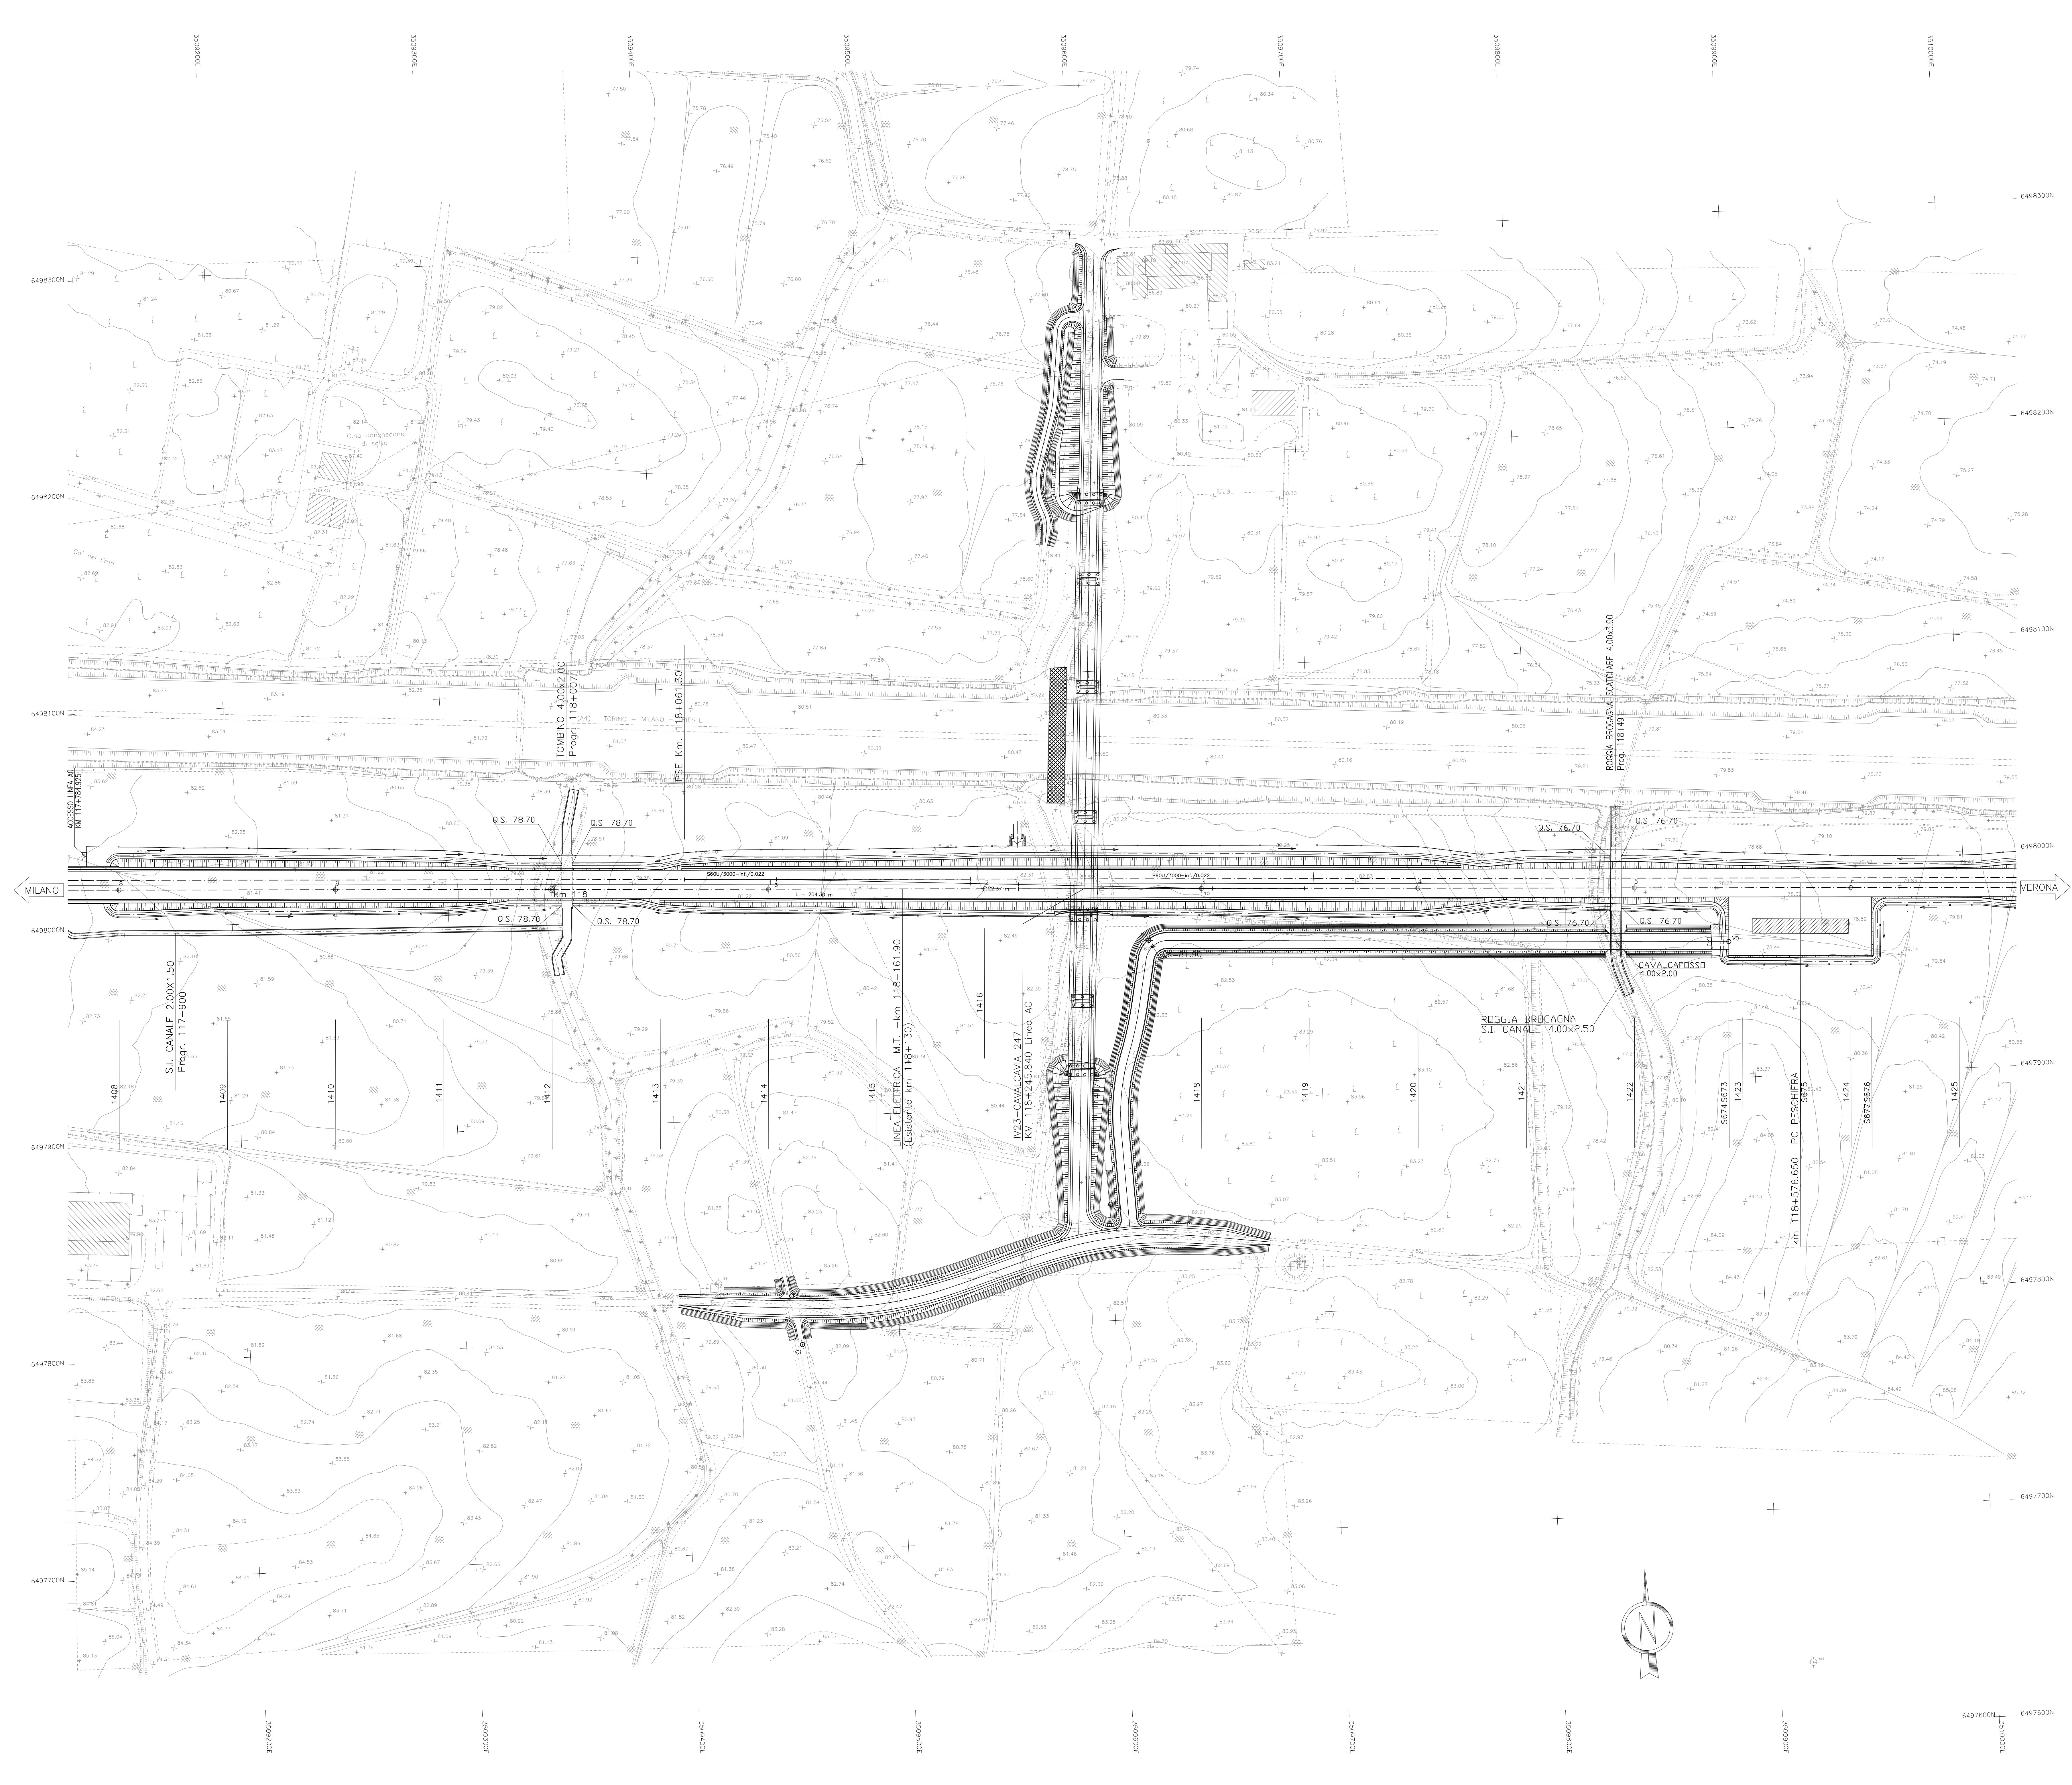

DESGNI DI RIFERIMENTO	
DESCRIZIONE	CODICE

NOTE GENERALI

CARATTERISTICHE DEI MATERIALI

LEGENDA

COSTRUZIONI DA DEMOLIRE

QUADRO DI UNIONE

COMMITTENTE:

ALTA SORVEGLIANZA:

GENERAL CONTRACTOR:

INFRASTRUTTURE FERROVIARIE STRATEGICHE DEFINITE DALLA
LEGGE OBIETTIVO N. 443/01
LINEA A.V./A.C. TORINO - VENEZIA Tratta MILANO - VERONA
Lotto funzionale Brescia-Verona
PROGETTO DEFINITIVO
DEMOLIZIONI-PLANIMENTRIA LINEA A.C.
DA KM 117+824.970 A KM 118+624.970
TAVOLA N° 114

IL PROGETTISTA
Saipem S.p.A.
Conferma in base al progetto di studio
Tav. 113 (Lotto funzionale Brescia-Verona)
Data: 31/03/14
Firma: [Firma]

IL PROGETTISTA INTEGRATORE
Saipem S.p.A.
Conferma in base al progetto di studio
Tav. 114 (Lotto funzionale Brescia-Verona)
Data: 31/03/14
Firma: [Firma]

ALTA SORVEGLIANZA

Verificato:	Data:	Approvato:	Data:

COMMESSA LOTTO FASE ENTE TIPO DOC. OPERA/DECIPLINA PROGR. REV. SCALA
IN05 00 D E2 P5 IF0000 114 0 1:1000

PROGETTAZIONE GENERAL CONTRACTOR

Rev.	Data	Descrizione	Redatto	Data	Verificato	Data	Approvato	Data	Autore/Verificatore
0	31/03/14	EMISSIONE PER CDS	[Firma]	31/03/14	[Firma]	31/03/14	[Firma]	31/03/14	[Firma]
1									
2									
3									

SAIPEM S.p.A. COMM. 032121 Data: 31/03/14 Doc: 25238_03.dwg
 Progetto cofinanziato dalla Unione Europea CUP: F81H1000000008