


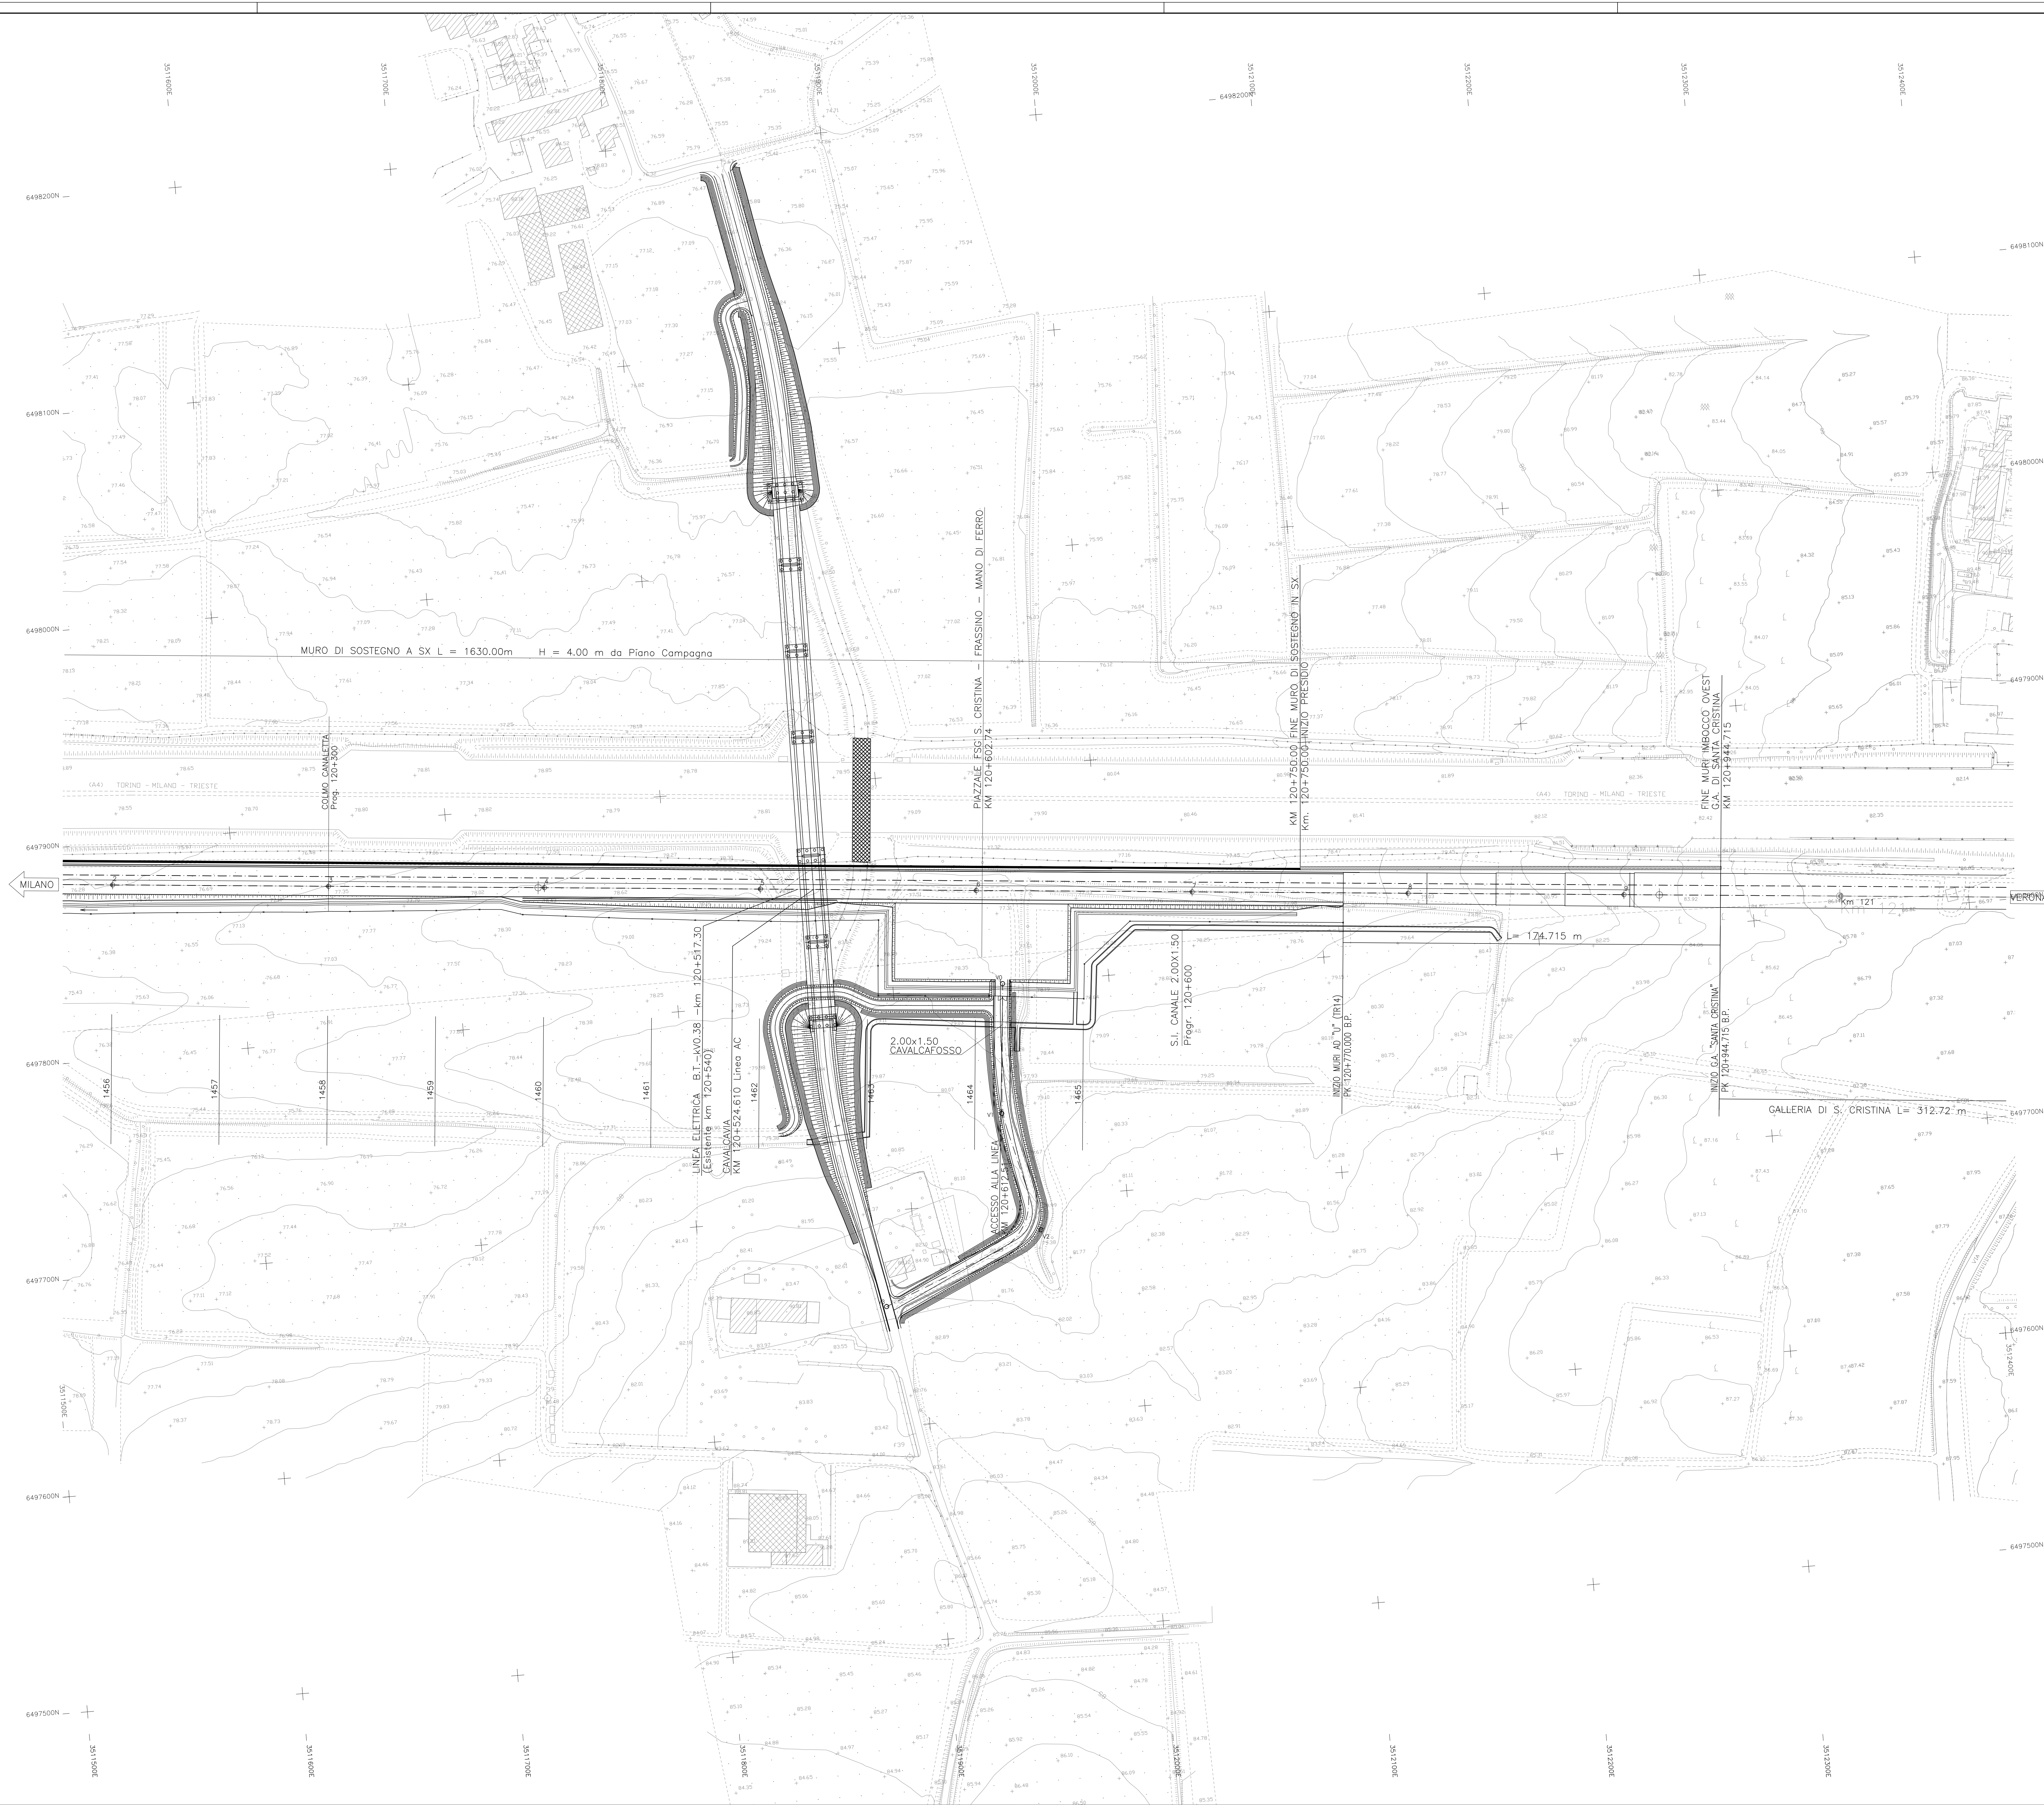

DESEGNI DI RIFERIMENTO

DESCRIZIONE

CODICE

NOTE GENERALI

CARATTERISTICHE DEI MATERIALI

LEGENDA

COSTRUZIONI DA DEMOLIRE

N

QUADRO DI UNIONE

Tav. 115

Tav. 116

Tav. 117

Tav. 118

Tav. 119

COMMITTENTE:

RFI
Rete Ferroviaria Italiana
Gruppo Ferrovie dello Stato Italiane

ALTA SORVEGLIANZA:

ITALFERR
Gruppo Ferrovie dello Stato Italiane

GENERAL CONTRACTOR:

Cepaw due

INFRASTRUTTURE FERROVIARIE STRATEGICHE DEFINITE DALLA
LEGGE OBIETTIVO N. 443/01

LINEA A.V./A.C. TORINO - VENEZIA Tratta MILANO - VERONA

Lotto funzionale Brescia-Verona

PROGETTO DEFINITIVO

DEMOLIZIONI-PLANIMENTRIA LINEA A.C.

DA KM 120+224.970 A KM 121+024.970

TAVOLA N° 117

IL PROGETTISTA
Saipem SpA
Consorzio Ferrovie
Autore del Progetto
Autore del Progetto
Autore del Progetto

IL PROGETTISTA INTEGRATORE
Saipem SpA
Consorzio Ferrovie
Autore del Progetto
Autore del Progetto
Autore del Progetto

ALTA SORVEGLIANZA

Verificato: Data: Approvato: Data:

COMMESSA LOTTO FASE ENTE TIPO DOC. OPERA/DESCRIZIONE PROG. REV. SCALA

1105 00 D E2 P5 11F0000 117 0 1:1000

PROGETTAZIONE GENERAL CONTRACTOR

Rev. Data Descrizione

0 31/03/14 EMISSIONE PER CDS

1

2

3

Redatto: Data: Verificato: Data: Approvato: Data: Autorizzato/Data:

31/03/14 31/03/14 31/03/14 31/03/14 31/03/14 31/03/14 Consorzio
Cepaw due
Project Director
M. P. Cepaw due

Saipem S.p.A. COMM. 032121 Data: 31/03/14 Doc: 25241_03.dwg

Progetto cofinanziato dalla Unione Europea CUP: F81HP1000000008

Scala di plot: 1:1