


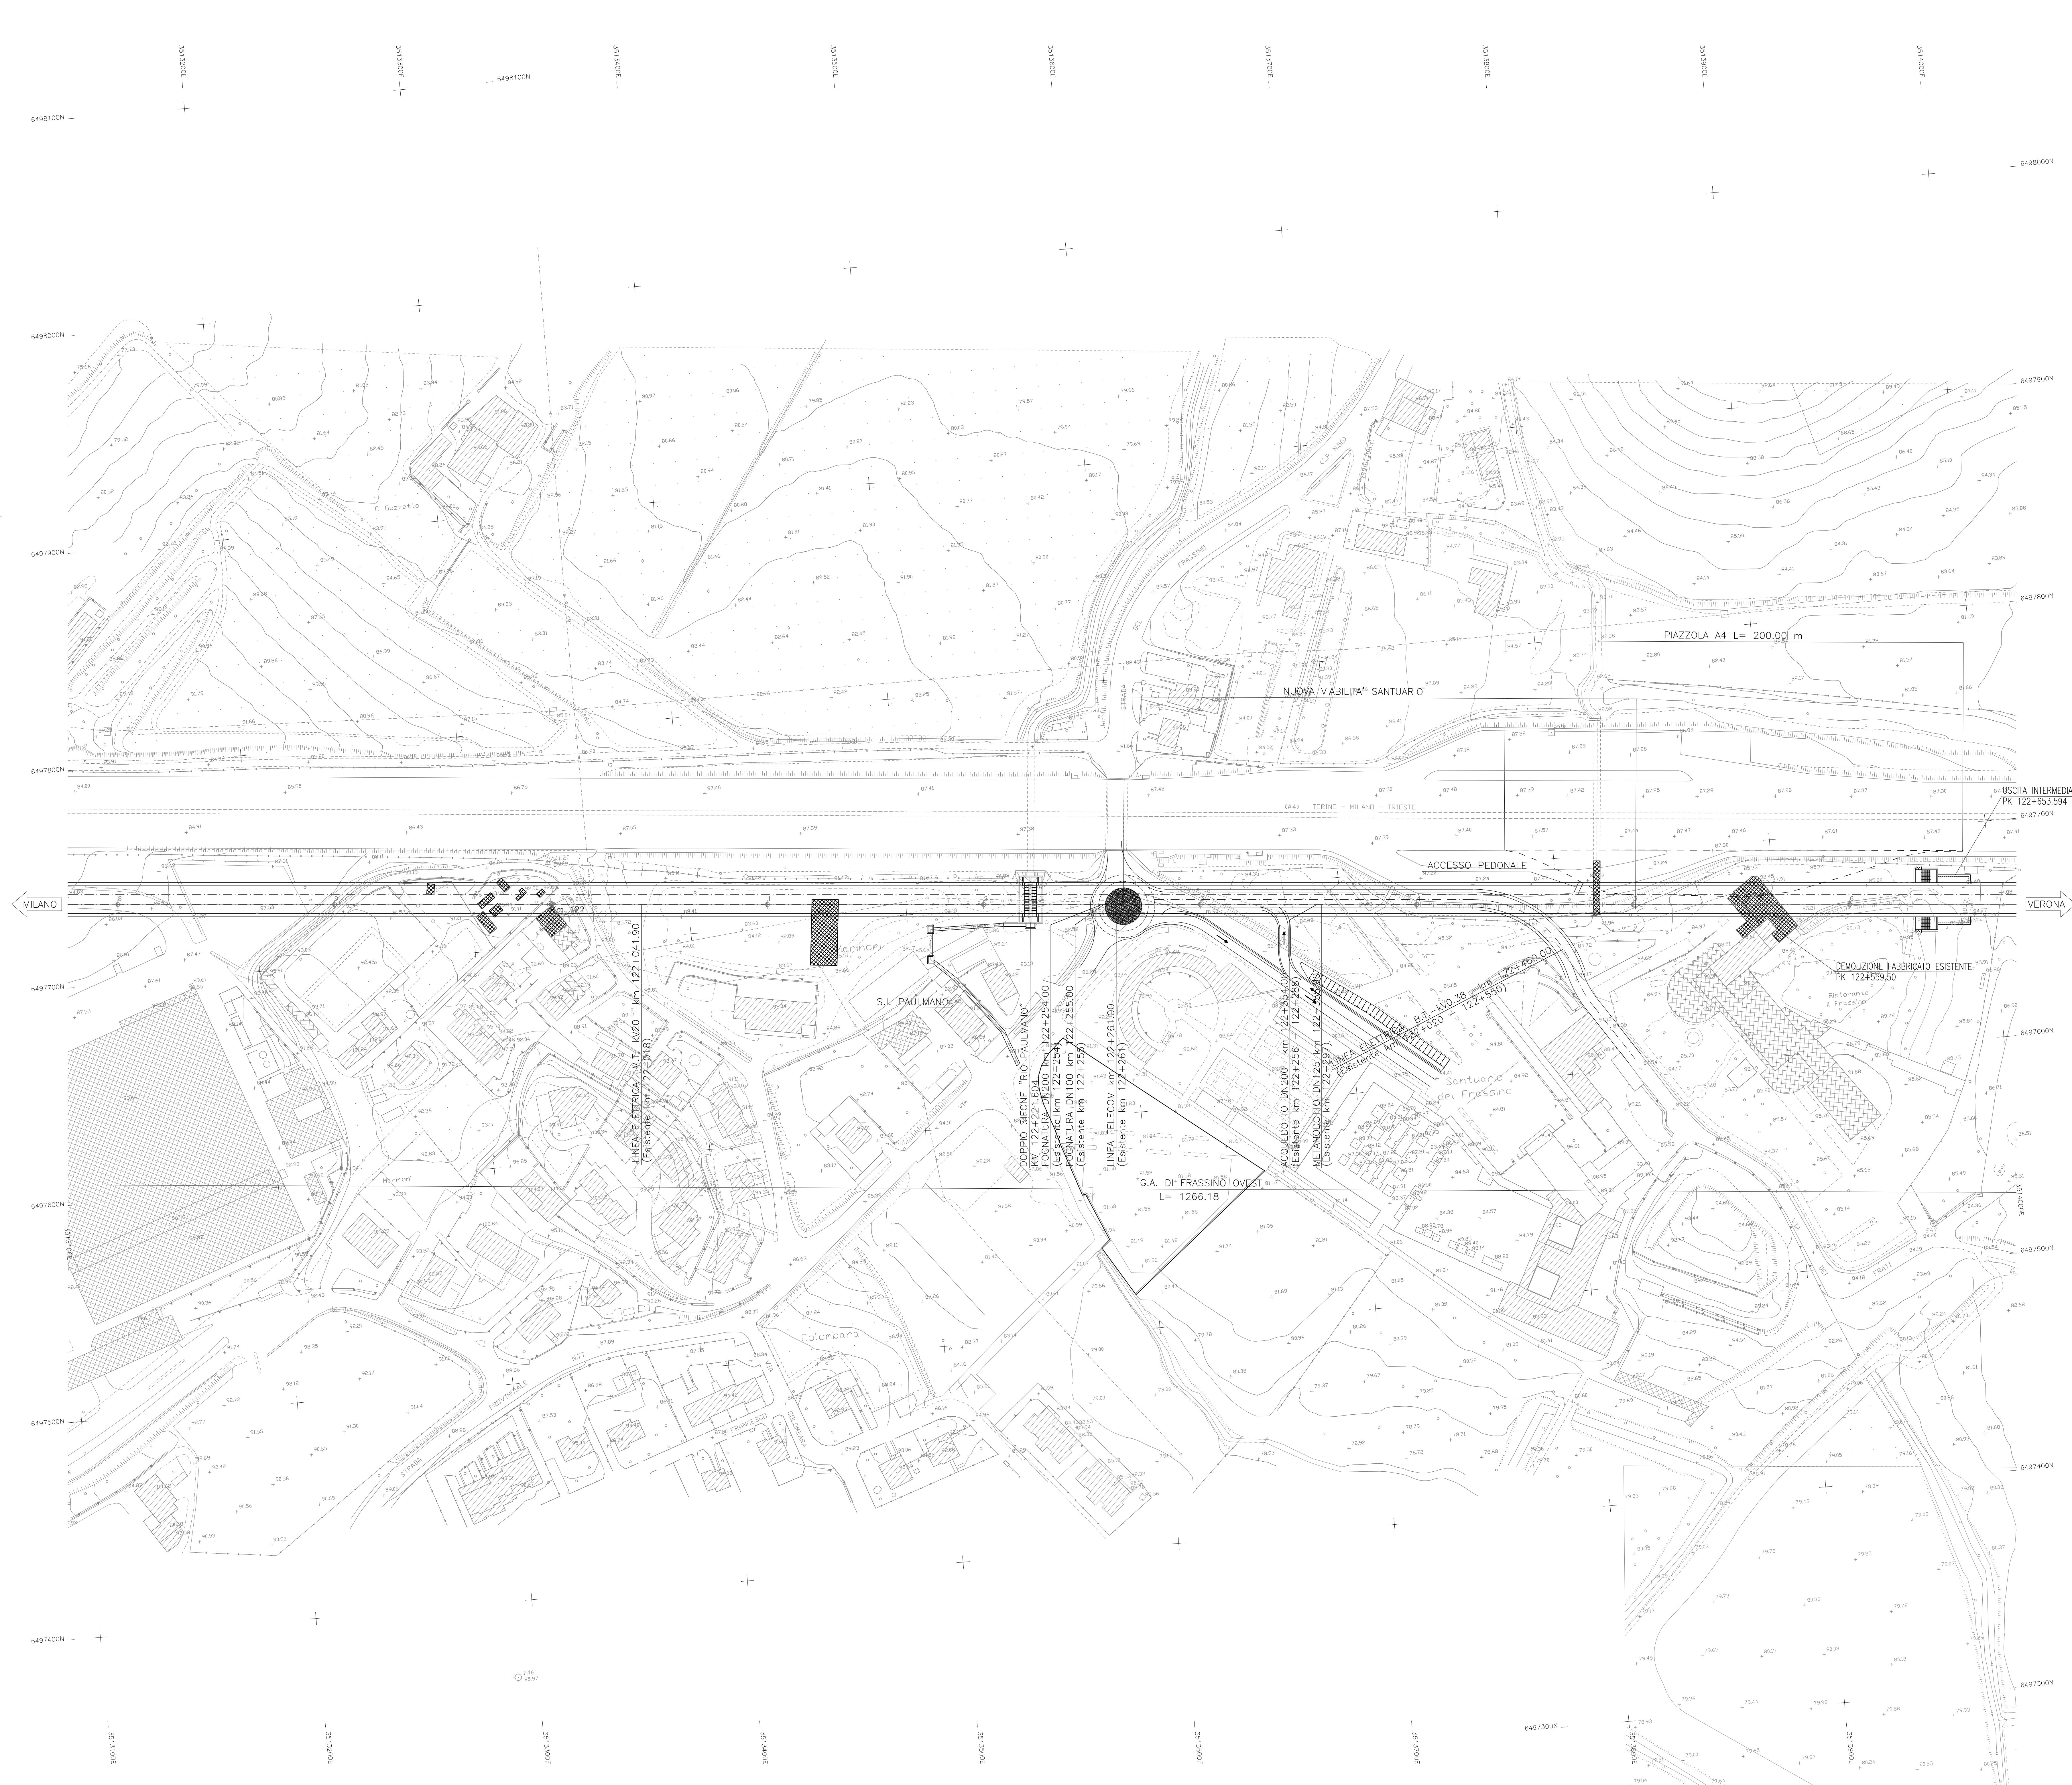

DISEGNI DI RIFERIMENTO	
DESCRIZIONE	CODICE

NOTE GENERALI

CARATTERISTICHE DEI MATERIALI

LEGENDA

COSTRUZIONI DA DEMOLIRE

QUADRO DI UNIONE

COMMITTEE:

ALTA SUPERVISOR:

GENERAL CONTRACTOR:

INFRASTRUCTURE FERROVIARIE STRATEGICHE DEFINITE DALLA LEGGE OBIETTIVO N. 443/01

LINEA A.V./A.C. TORINO - VENEZIA Tratta MILANO - VERONA

Lotto funzionale Brescia-Verona

PROGETTO DEFINITIVO

DEMOLIZIONI-PLANIMENTRIA LINEA A.C.

DA KM 121+824.970 A KM 122+624.970

TAVOLA N° 119

ALTA SUPERVISOR:

COMMISSIONER: LOTTO FASE ENTER TYPE DOC. OPERA DESCRIP. PROG. REV. SCALE

1105 00 D E2 P5 110000 119 0 1:1000

PROGETTATION GENERAL CONTRACTOR

Rev.	Date	Description	Budget	Date	Verificato	Date	Approvato	Date	Consorzio
0	31/03/14	EMISSIONE PER CDS		31/03/14		31/03/14		31/03/14	
1									
2									
3									

Autorezzato/Date

SAIPEM S.p.A. COMM. 032121

Date: 31/03/14 Doc: 25243_03.dwg

Progetto cofinanziato dalla Unione Europea

CUP: F81H1000000008