


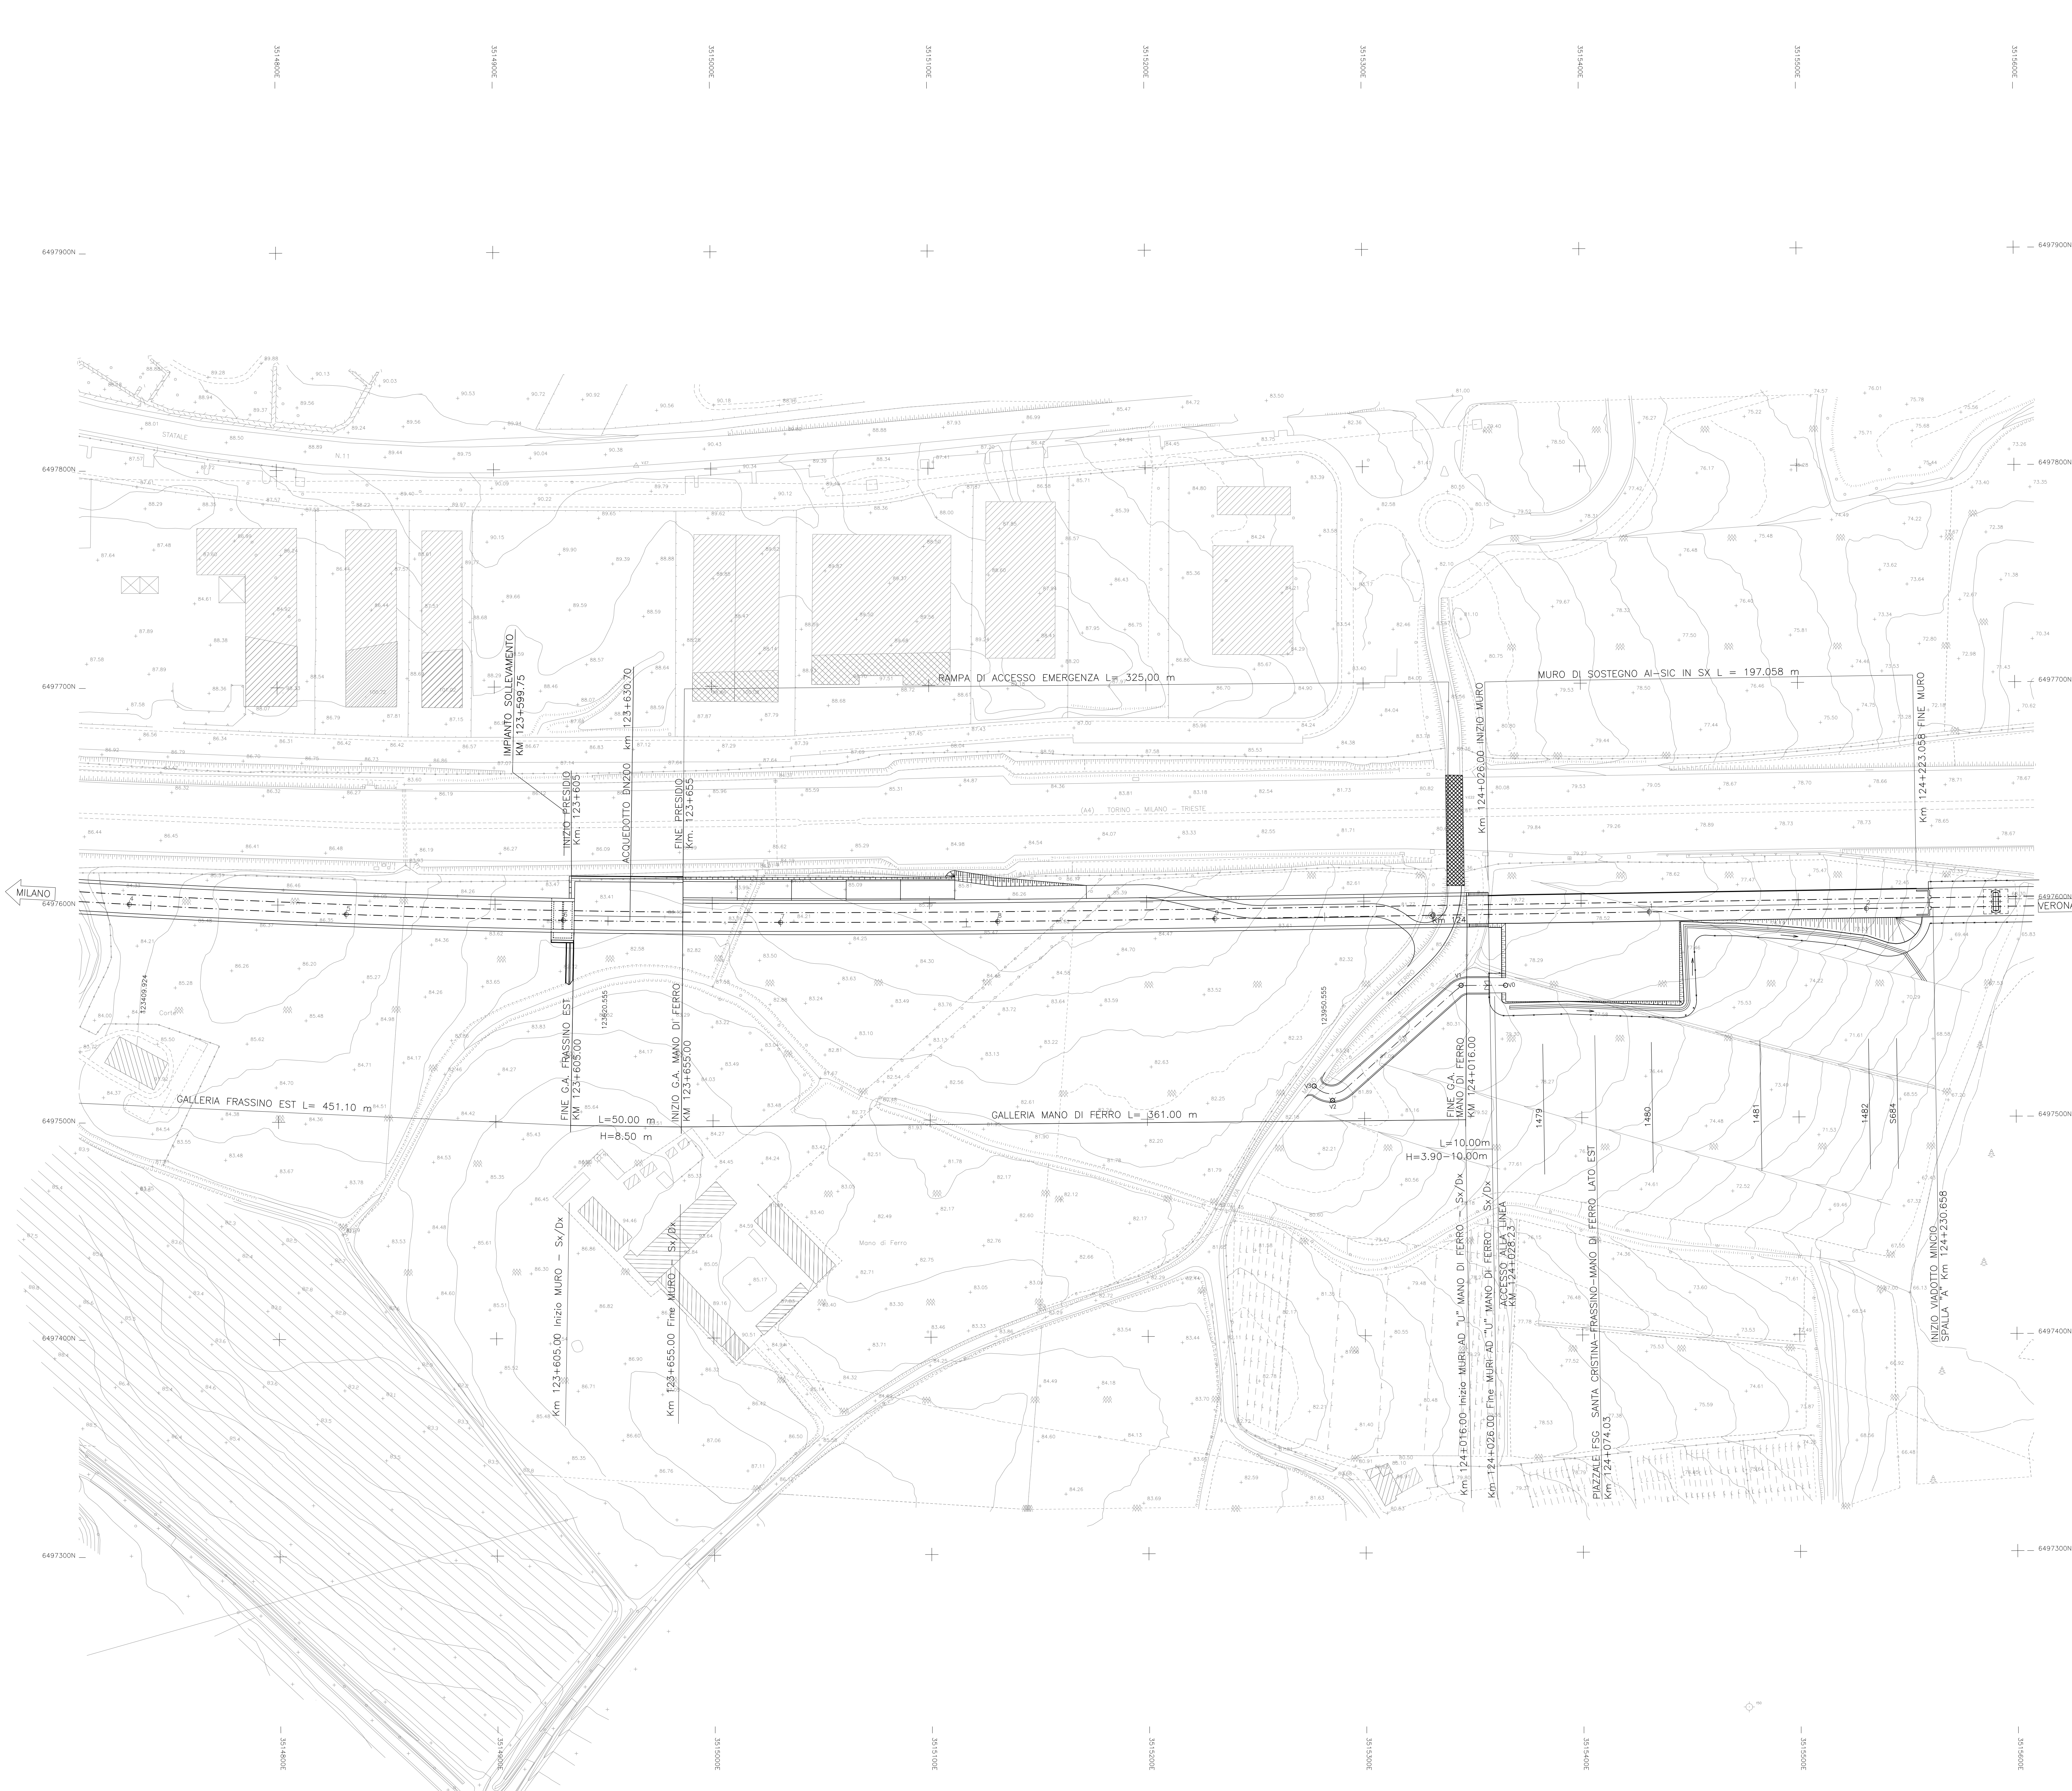

| DESEGNI DI RIFERIMENTO |        |
|------------------------|--------|
| DESCRIZIONE            | CODICE |
|                        |        |

| NOTE GENERALI |
|---------------|
|               |

| CARATTERISTICHE DEI MATERIALI |
|-------------------------------|
|                               |

LEGENDA

CONSTRUZIONI DA DEMOLIRE

QUADRO DI UNIONE

Tav. 119

Tav. 120

Tav. 121

Tav. 122

Tav. 123

COMMITTENTE:



ALTA SORVEGLIANZA:



GENERAL CONTRACTOR:



INFRASTRUTTURE FERROVIARIE STRATEGICHE DEFINITE DALLA LEGGE OBIETTIVO N. 443/01

LINEA A.V./A.C. TORINO - VENEZIA    Tratta MILANO - VERONA

Lotto funzionale Brescia-Verona

PROGETTO DEFINITIVO

DEMOLIZIONI-PLANIMENTRIA LINEA A.C.

DA Km 123+424.970 A Km 124+224.970

TAVOLA N° 121

IL PROGETTISTA

IL PROGETTISTA INTEGRATORE

ALTA SORVEGLIANZA

Verificato

Data

Approvato

Data

| COMMESSA | LOTTO | FASE | ENTE | TIPO DOC. | OPERA/DESCRIZIONE | PROGR. | REV. | SCALA  |
|----------|-------|------|------|-----------|-------------------|--------|------|--------|
| 1105     | 00    | D    | E2   | P5        | 11F0000           | 121    | 0    | 1:1000 |

| PROGETTAZIONE GENERAL CONTRACTOR |          |                   |        |          |            | Autorizzato/Data |                                                                                       |
|----------------------------------|----------|-------------------|--------|----------|------------|------------------|---------------------------------------------------------------------------------------|
| Rev.                             | Data     | Descrizione       | Budget | Data     | Verificato | Data             | Consenso                                                                              |
| 0                                | 31/03/14 | EMISSIONE PER CDS |        | 31/03/14 |            | 31/03/14         |  |
| 1                                |          |                   |        |          |            |                  |                                                                                       |
| 2                                |          |                   |        |          |            |                  |                                                                                       |
| 3                                |          |                   |        |          |            |                  |                                                                                       |

Saipem S.p.A. COMM. 032121

Data: 31/03/14    Doc: 25245\_03.dwg

Progetto cofinanziato dalla Unione Europea

Scalo di pilot: 1:1

CUP: F81H1000000008