


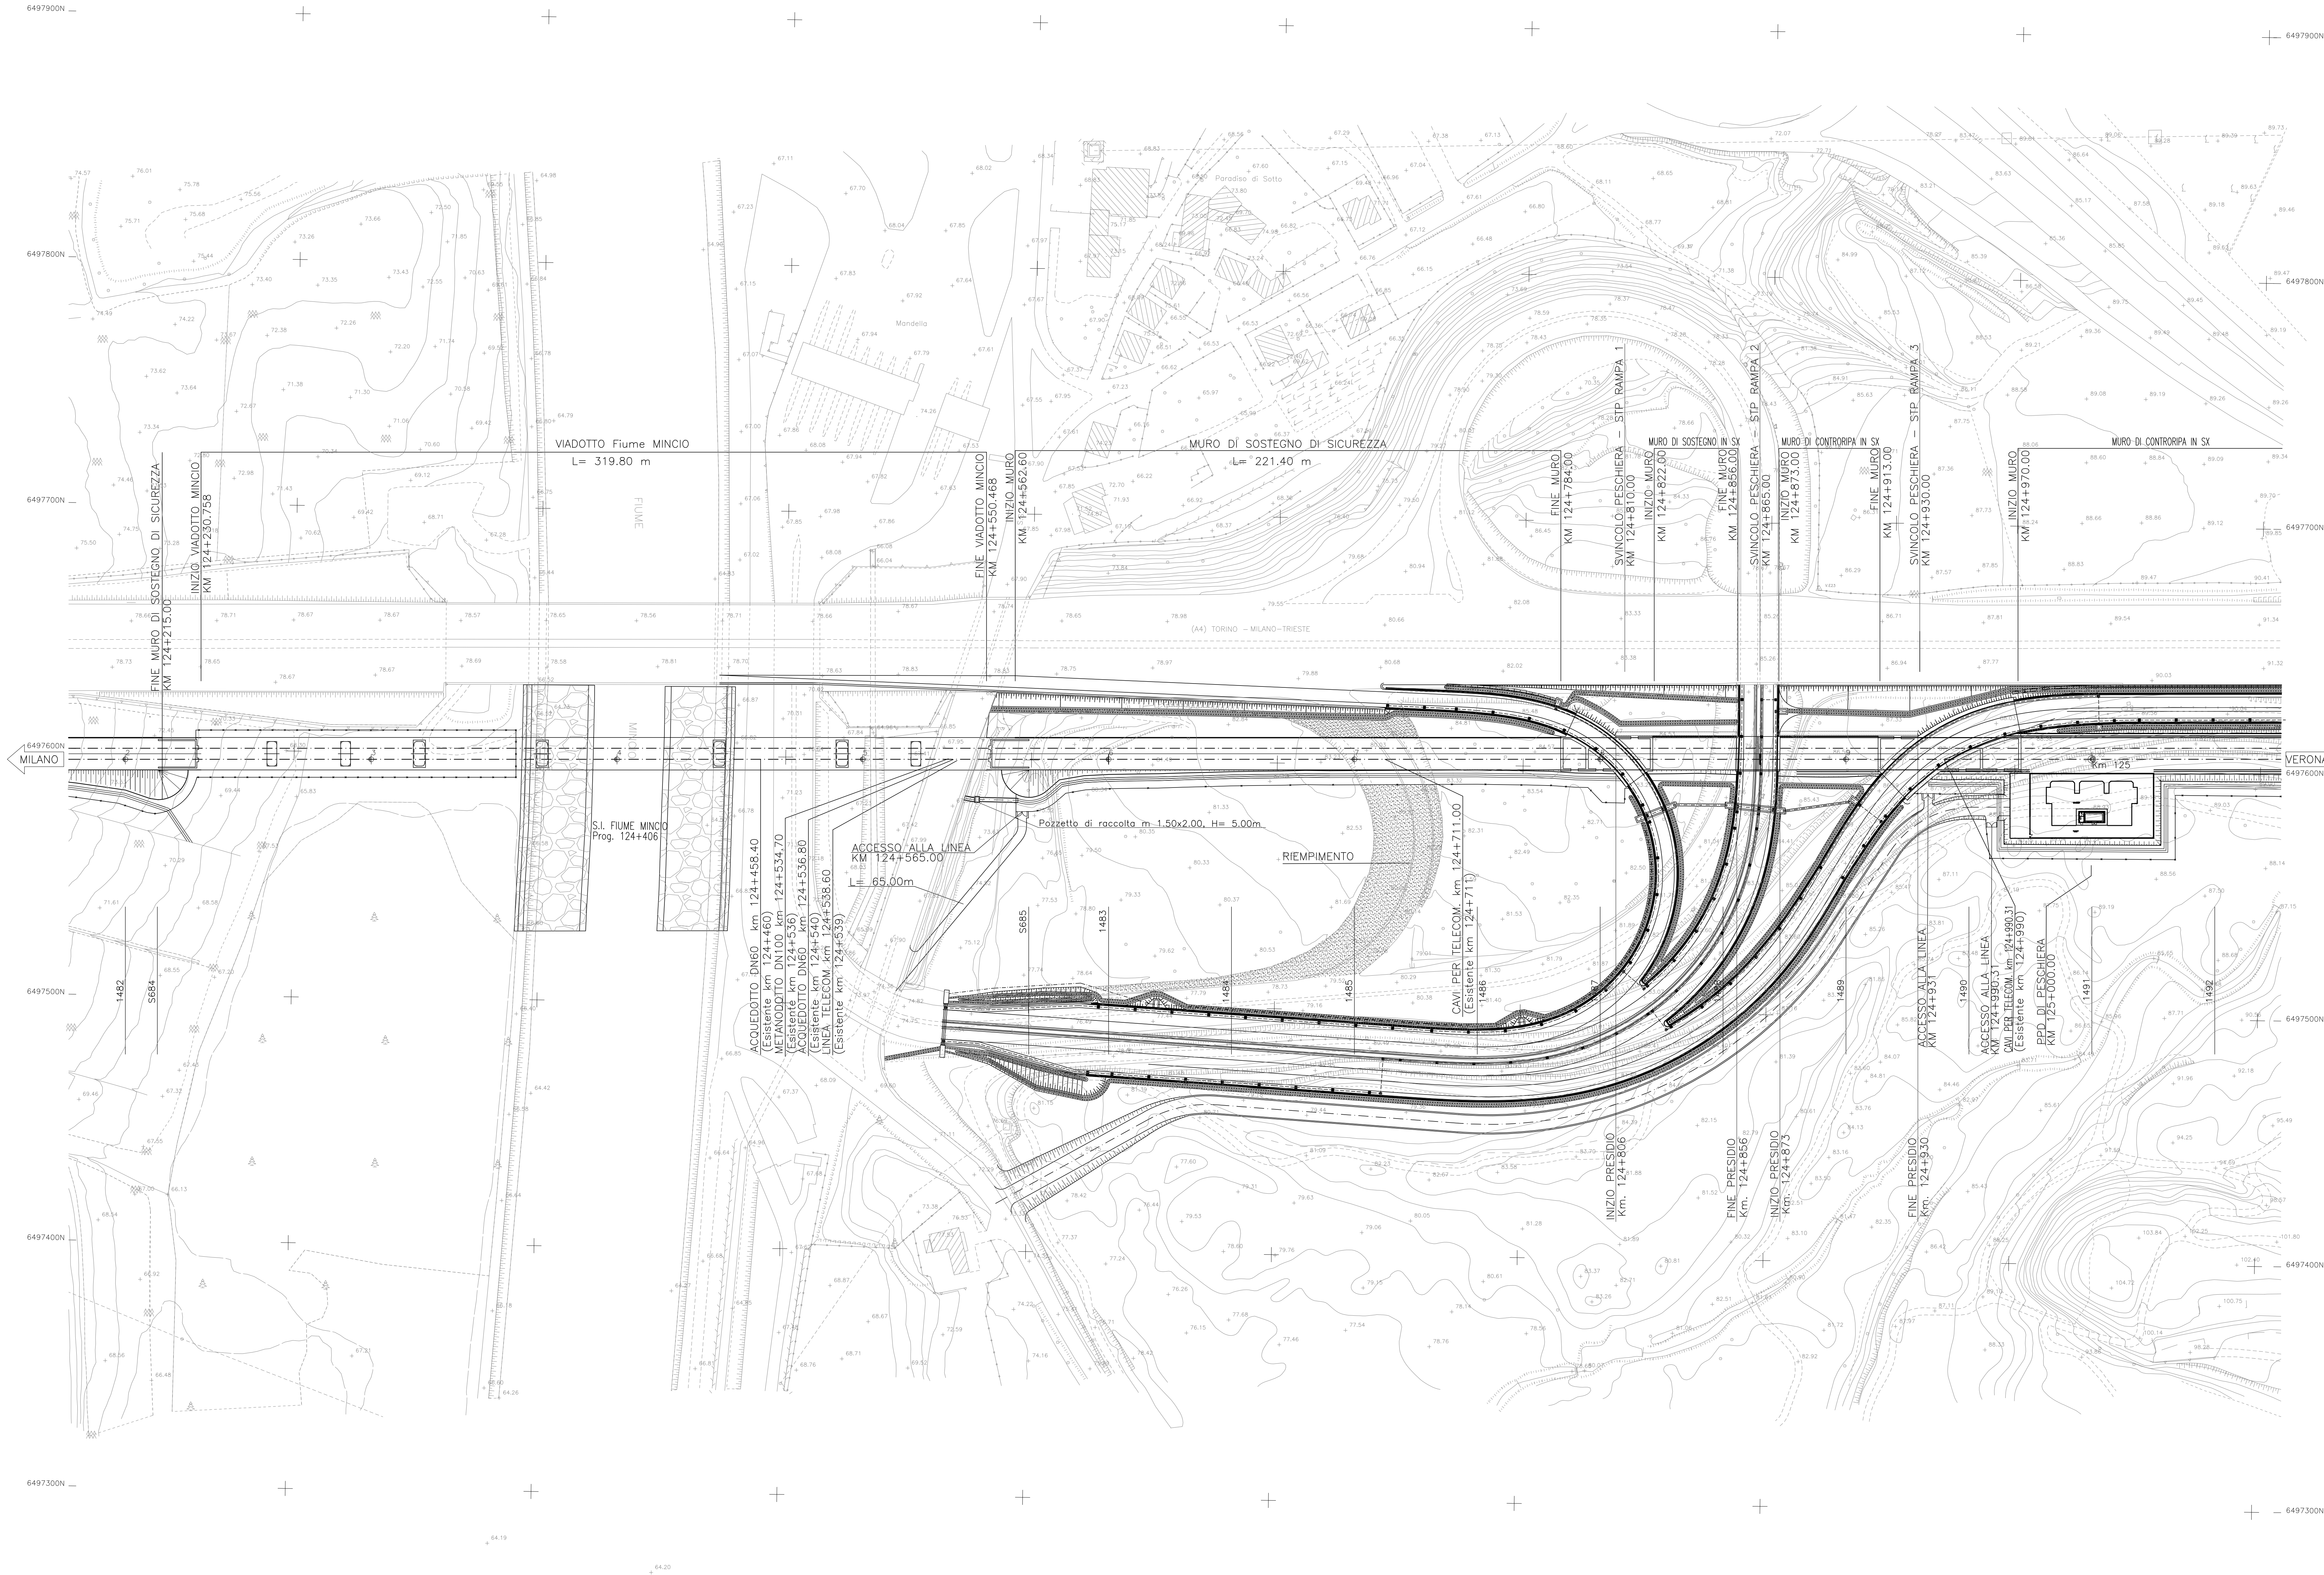


DESEI NI DI RIFERIMENTO	
DESCRIZIONE	CODICE
NOTE GENERALI	


CARATTERISTICHE DEI MATERIALI

LEGENDA

COSTRUZIONI DA DEMOLIRE

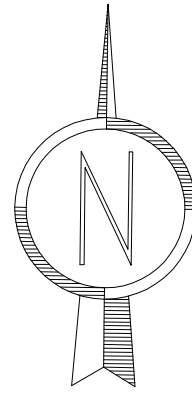

QUADRO DI UNIONE

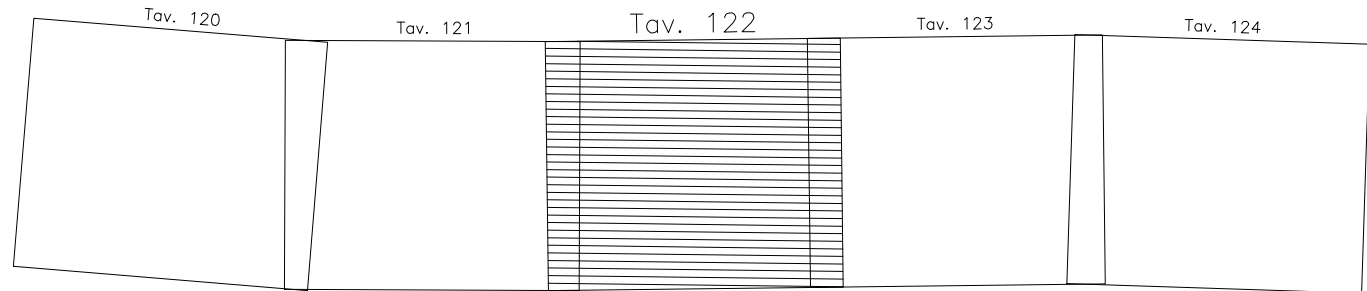

COMMITTENTE:

ALTA SORVEGLIANZA:

GENERAL CONTRACTOR:

INFRASTRUTTURE FERROVIARIE STRATEGICHE DEFINITE DALLA LEGGE OBIETTIVO N. 443/01

LINEA A.V. /A.C. TORINO - VENEZIA Tratta MILANO - VERONA

Lotto funzionale Brescia-Verona

PROGETTO DEFINITIVO

DEMOLIZIONI-PLANIMENTRIA LINEA A.C.

DA KM 124+224.970 A KM 125+024.970

TAVOLA N° 122

IL PROGETTISTA INTEGRATORE

IL PROGETTISTA

IL PROGETTISTA

Verificato	Data	Approvato	Data
	31/03/14		31/03/14

COMMESSA	LOTTO	FASE	ENTE	TIPO DOC.	OPERA/DESCRIZIONE	PROGR.	REV.	SCALA
IN05	00	D	E2	P5	IF0000	122	0	1:1000

PROGETTAZIONE GENERAL CONTRACTOR								Autorizzato/Date	
Rev.	Data	Descrizione	Redatto	Data	Verificato	Data	Approvato	Data	Consortio
0	31/03/14	EMISSIONE PER CDS		31/03/14		31/03/14		31/03/14	Cepav due
1									Project Director
2									Responsible
3									

Salpem S.p.A. COMM. 032121

Data: 31/03/14 Doc: N° 25246_03.dwg

Scala di plot: 1:1

CUP: F81H9100000008