


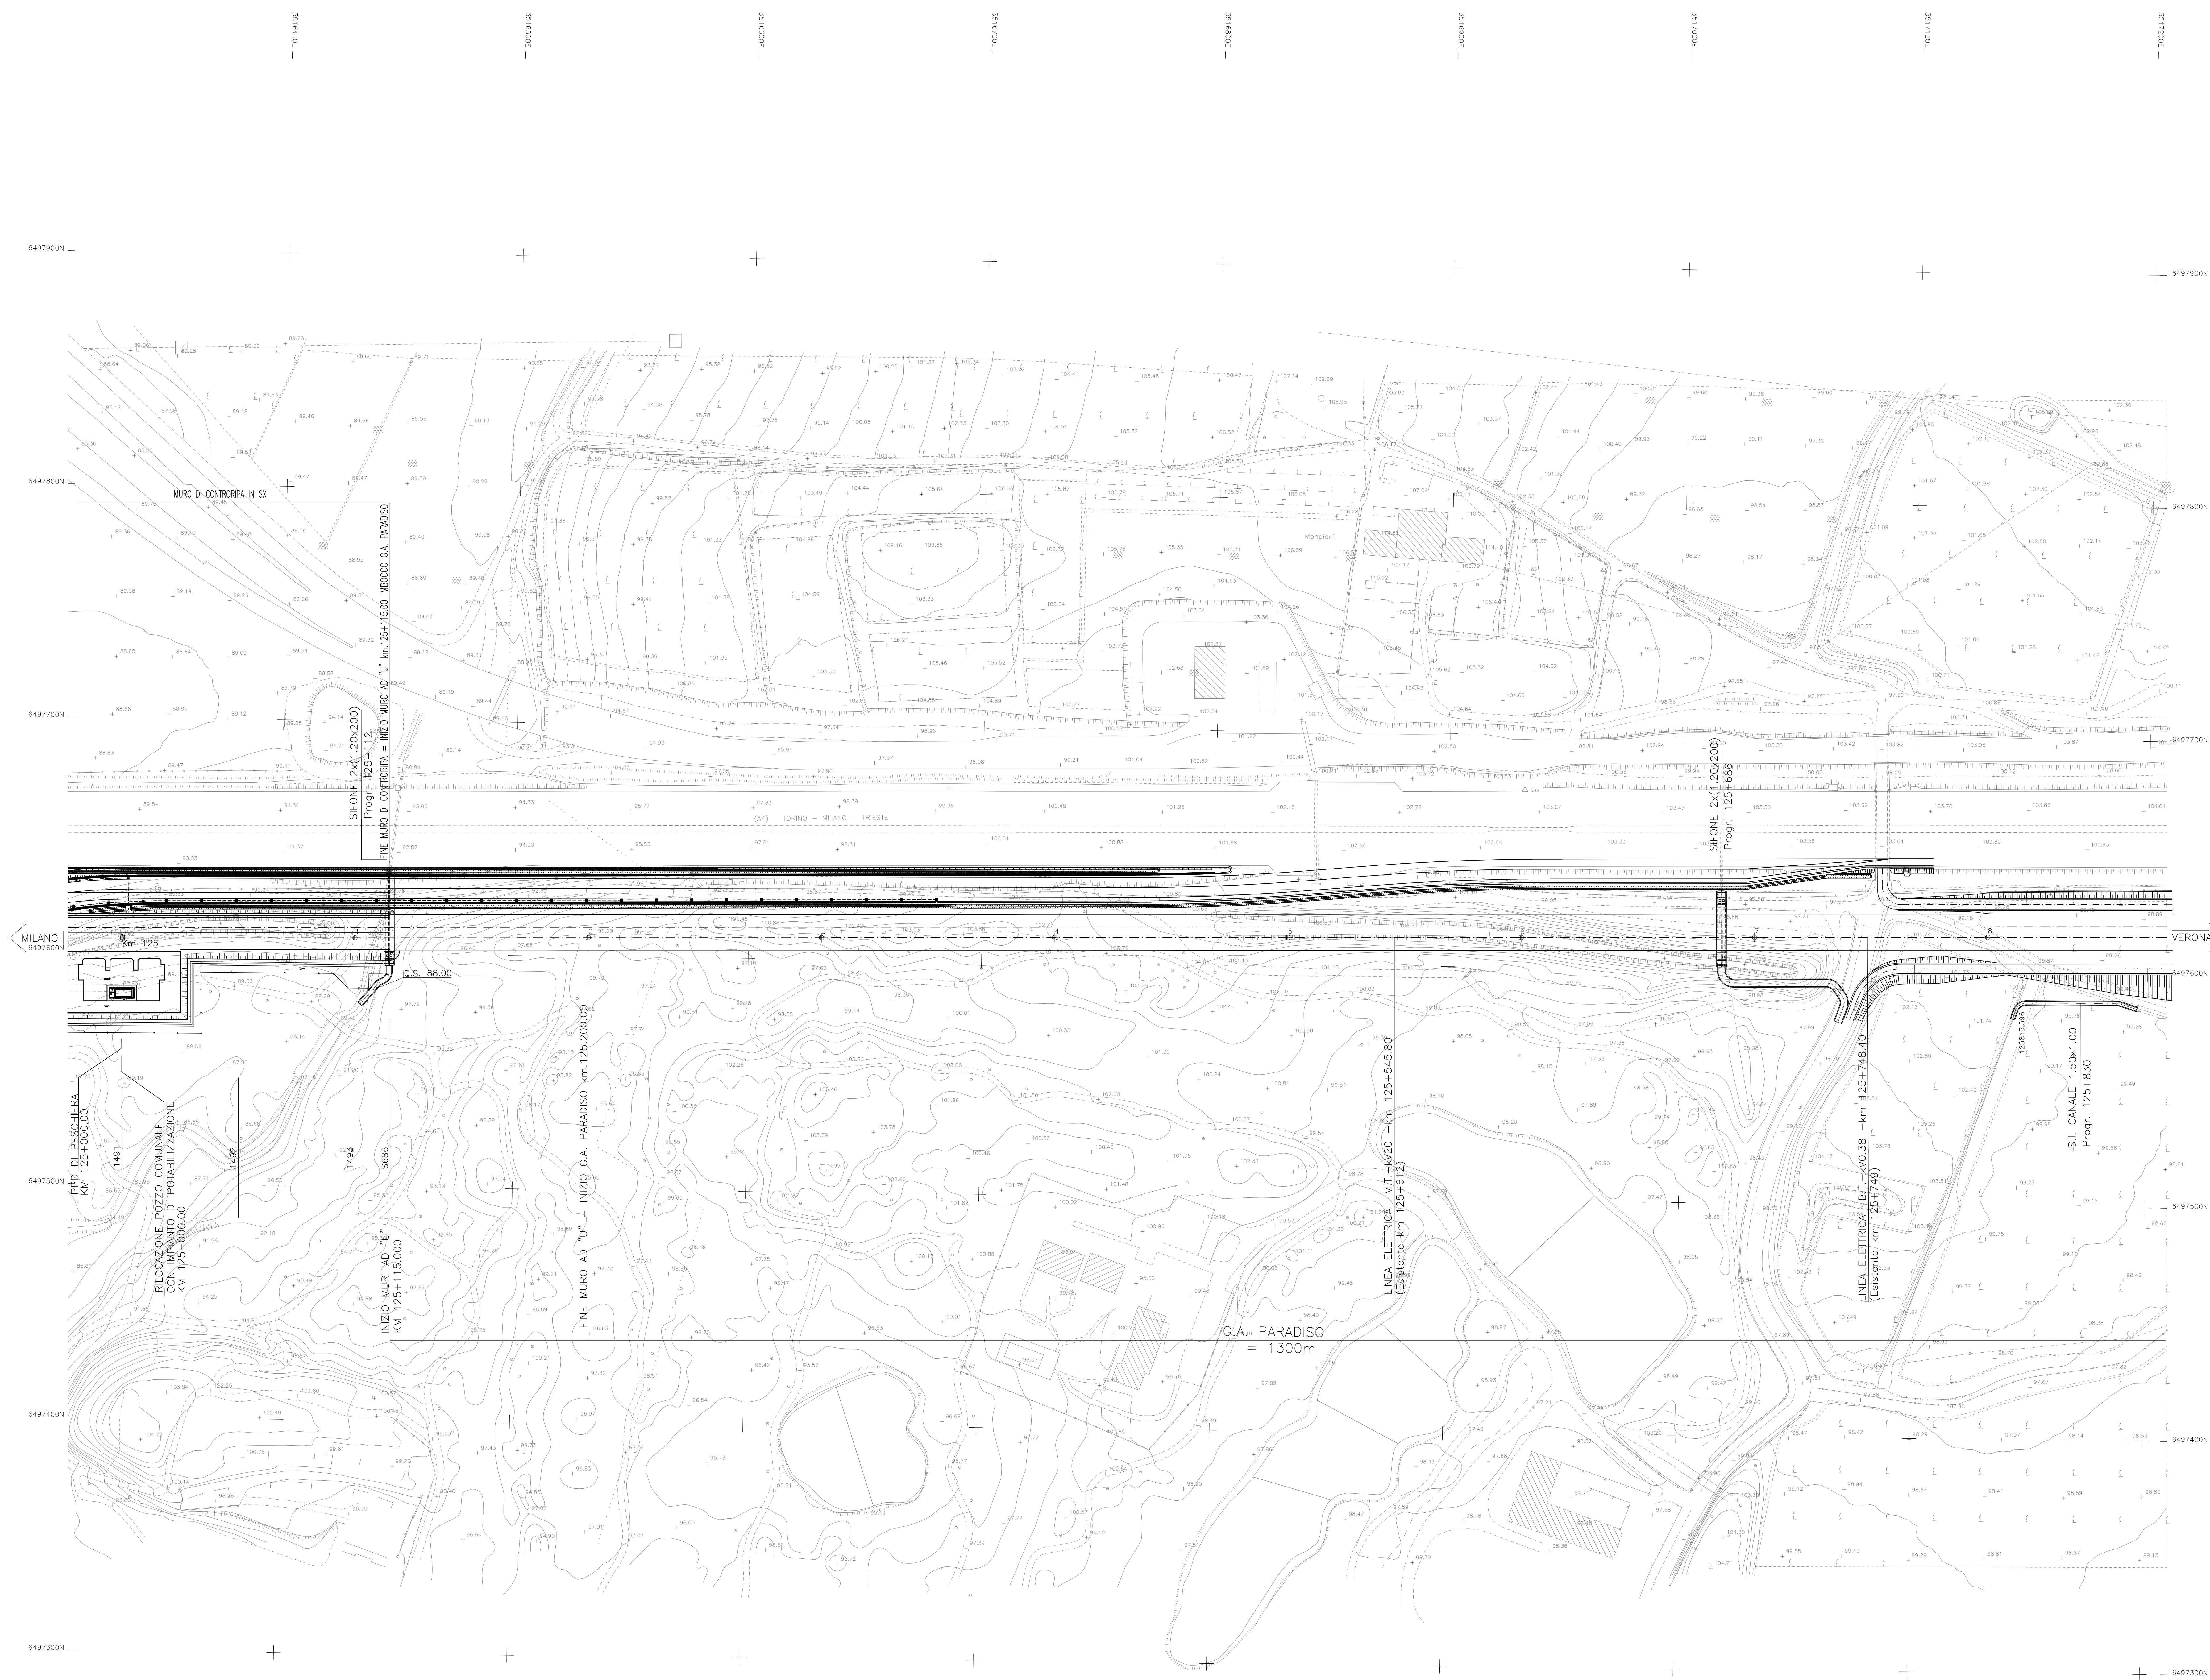

DISEGNI DI RIFERIMENTO

DESCRIZIONE

CODICE

NOTE GENERALI


CARATTERISTICHE DEI MATERIAL

LEGENDA

COSTRUZIONI DA DEMOLIRE



QUADRO DI UNIONE

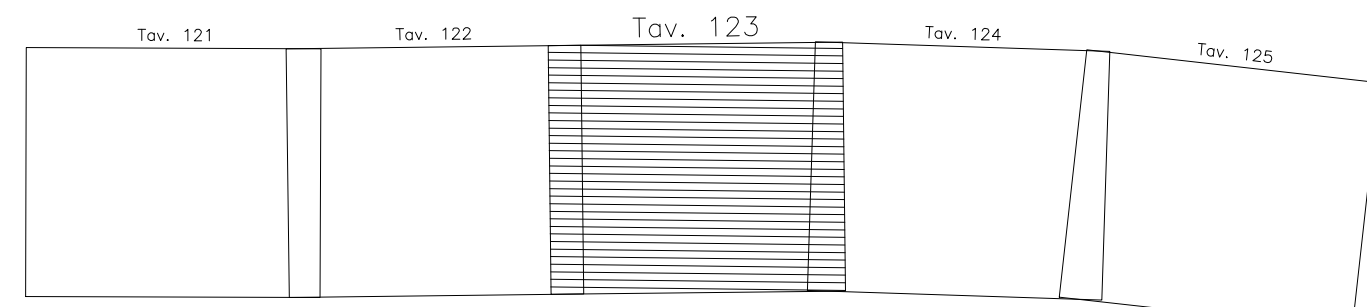

COMMITTENTE



ALTA SORVEGLIANZA



GENERAL CONTRACTOR



INFRASTRUTTURE FERROVIARIE STRATEGICHE DEFINITE DALLA
LEGGE OBIETTIVO N. 443/01

LINEA A.V. /A.C. TORINO - VENEZIA Tratta MILANO - VERONA
Lotto funzionale Brescia-Verona

PROGETTO DEFINITIVO

DEMOLIZIONI-PLANIMENTRIA LINEA A.C.

DA KM 125+024.970 A KM 125+824.970

TAVOLA N° 123

1	2	
---	---	---	---	---	---	---	---	---	----	----	-----	-----	

1	N	0	5	0	0	D	E	2	P	5	I
---	---	---	---	---	---	---	---	---	---	---	---

PROPOSITIONS OF GENERAL CONTRACTOR

Rev.	Data	Descrizione	Radetto	Data
------	------	-------------	--------------------	------

0	31/03/14	EMISSIONE PER CBS	<i>[Signature]</i>	31/03/14
1				

2				
---	--	--	--	--

Saipem S.p.A. COMM 032121

 Progetto cofinanziato

Scala di plot: 1:1

CUP: F81H9100000000