


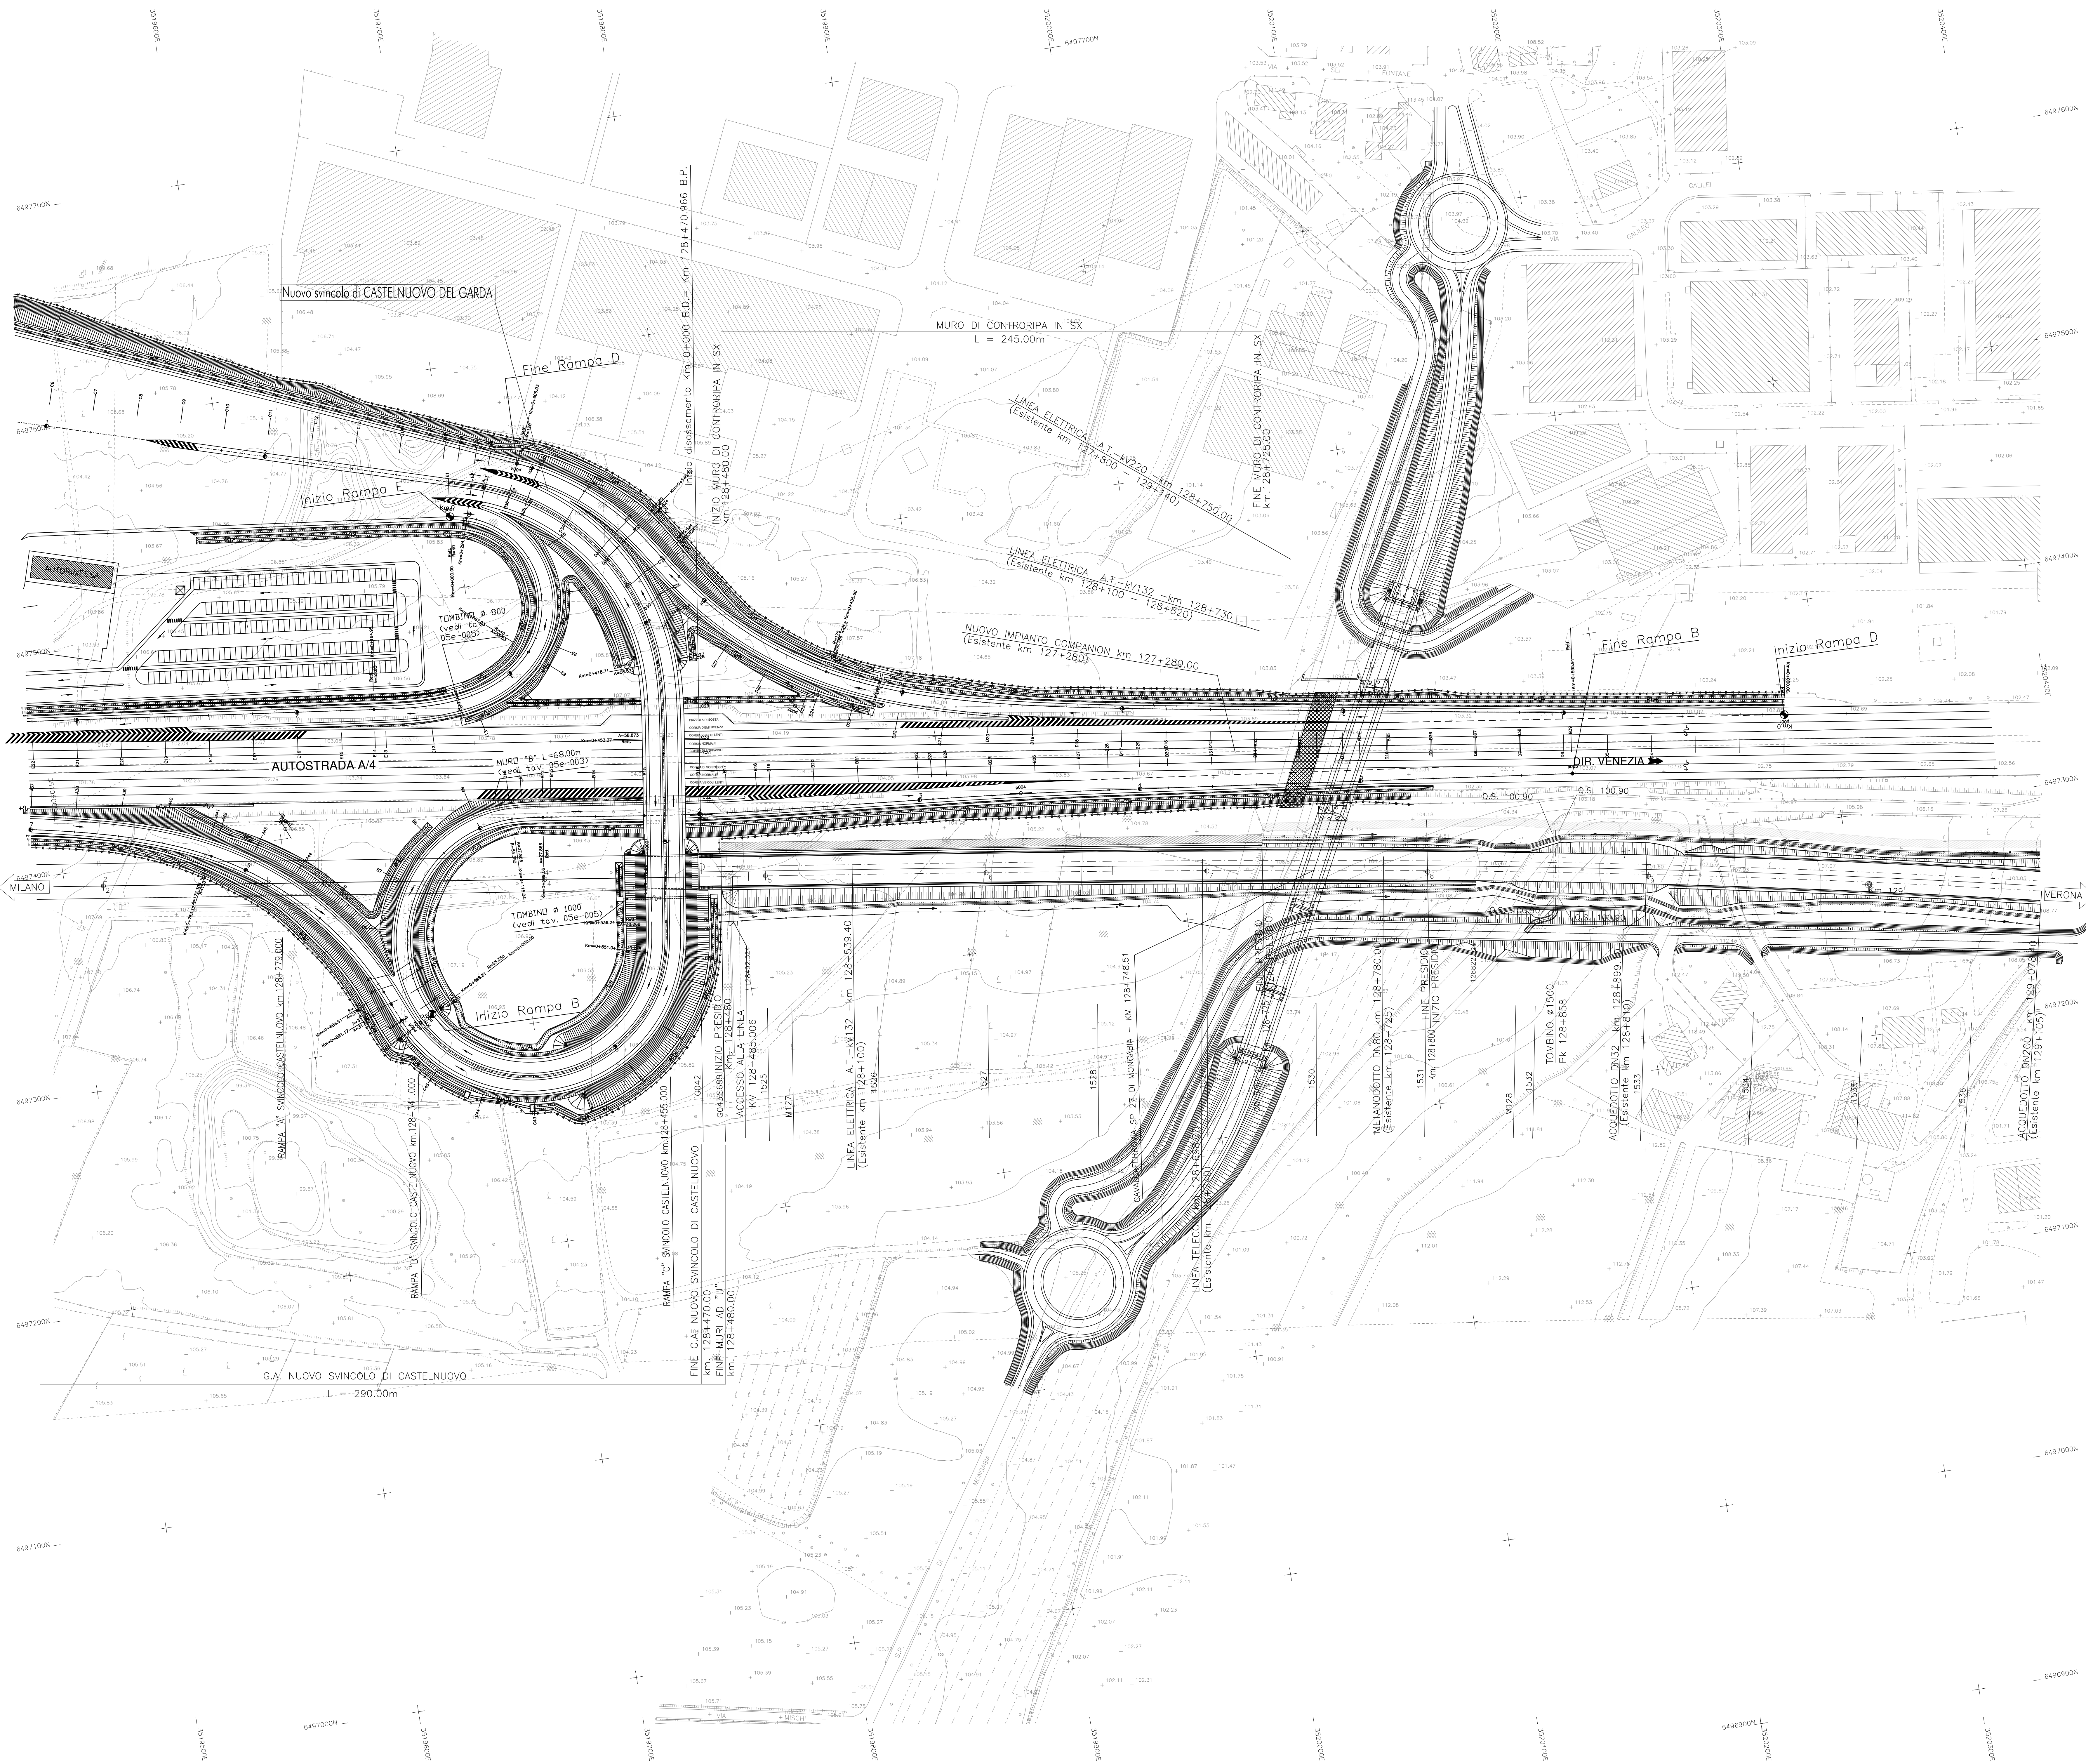

DISEGNI DI RIFERIMENTO	
DESCRIZIONE	CODICE

NOTE GENERALI

CARATTERISTICHE DEI MATERIALI

LEGENDA

COSTRUZIONI DA DEMOLIRE

QUADRO DI UNIONE

COMMITTEE:

ALTA SUPERVISOR:

GENERAL CONTRACTOR:

INFRASTRUTTURE FERROVIARIE STRATEGICHE DEFINITE DALLA LEGGE OBIETTIVO N. 443/01
LINEA A.V./A.C. TORINO - VENEZIA Tratta MILANO - VERONA
Lotto funzionale Brescia-Verona
PROGETTO DEFINITIVO

DEMOLIZIONI-PLANIMENTRIA LINEA A.C.
DA KM 128+224.970 A KM 129+024.970
TAVOLA N° 127

ALTA SUPERVISOR:

COMMESSA	LOTTO	FASE	ENTE	TIPO DOC.	OPERA/DESCRIZIONE	PROGR.	REV.	SCALA
IN05	00	D	E2	P5	IF0000	127	0	1:1000

PROGETTAZIONE GENERAL CONTRACTOR	Autore/Date
Rev. Data Descrizione Budget Data Verificato Data Approvato Data	
0 31/03/14 EMISSIONE PER CDS 31/03/14 31/03/14 31/03/14	
1	
2	
3	

Saipem S.p.A. COMM. 032121		Data: 31/03/14	Doc: 25251_03.dwg
----------------------------	--	----------------	-------------------

Scopo di piano: 1:1

CUP: F81H1000000008