


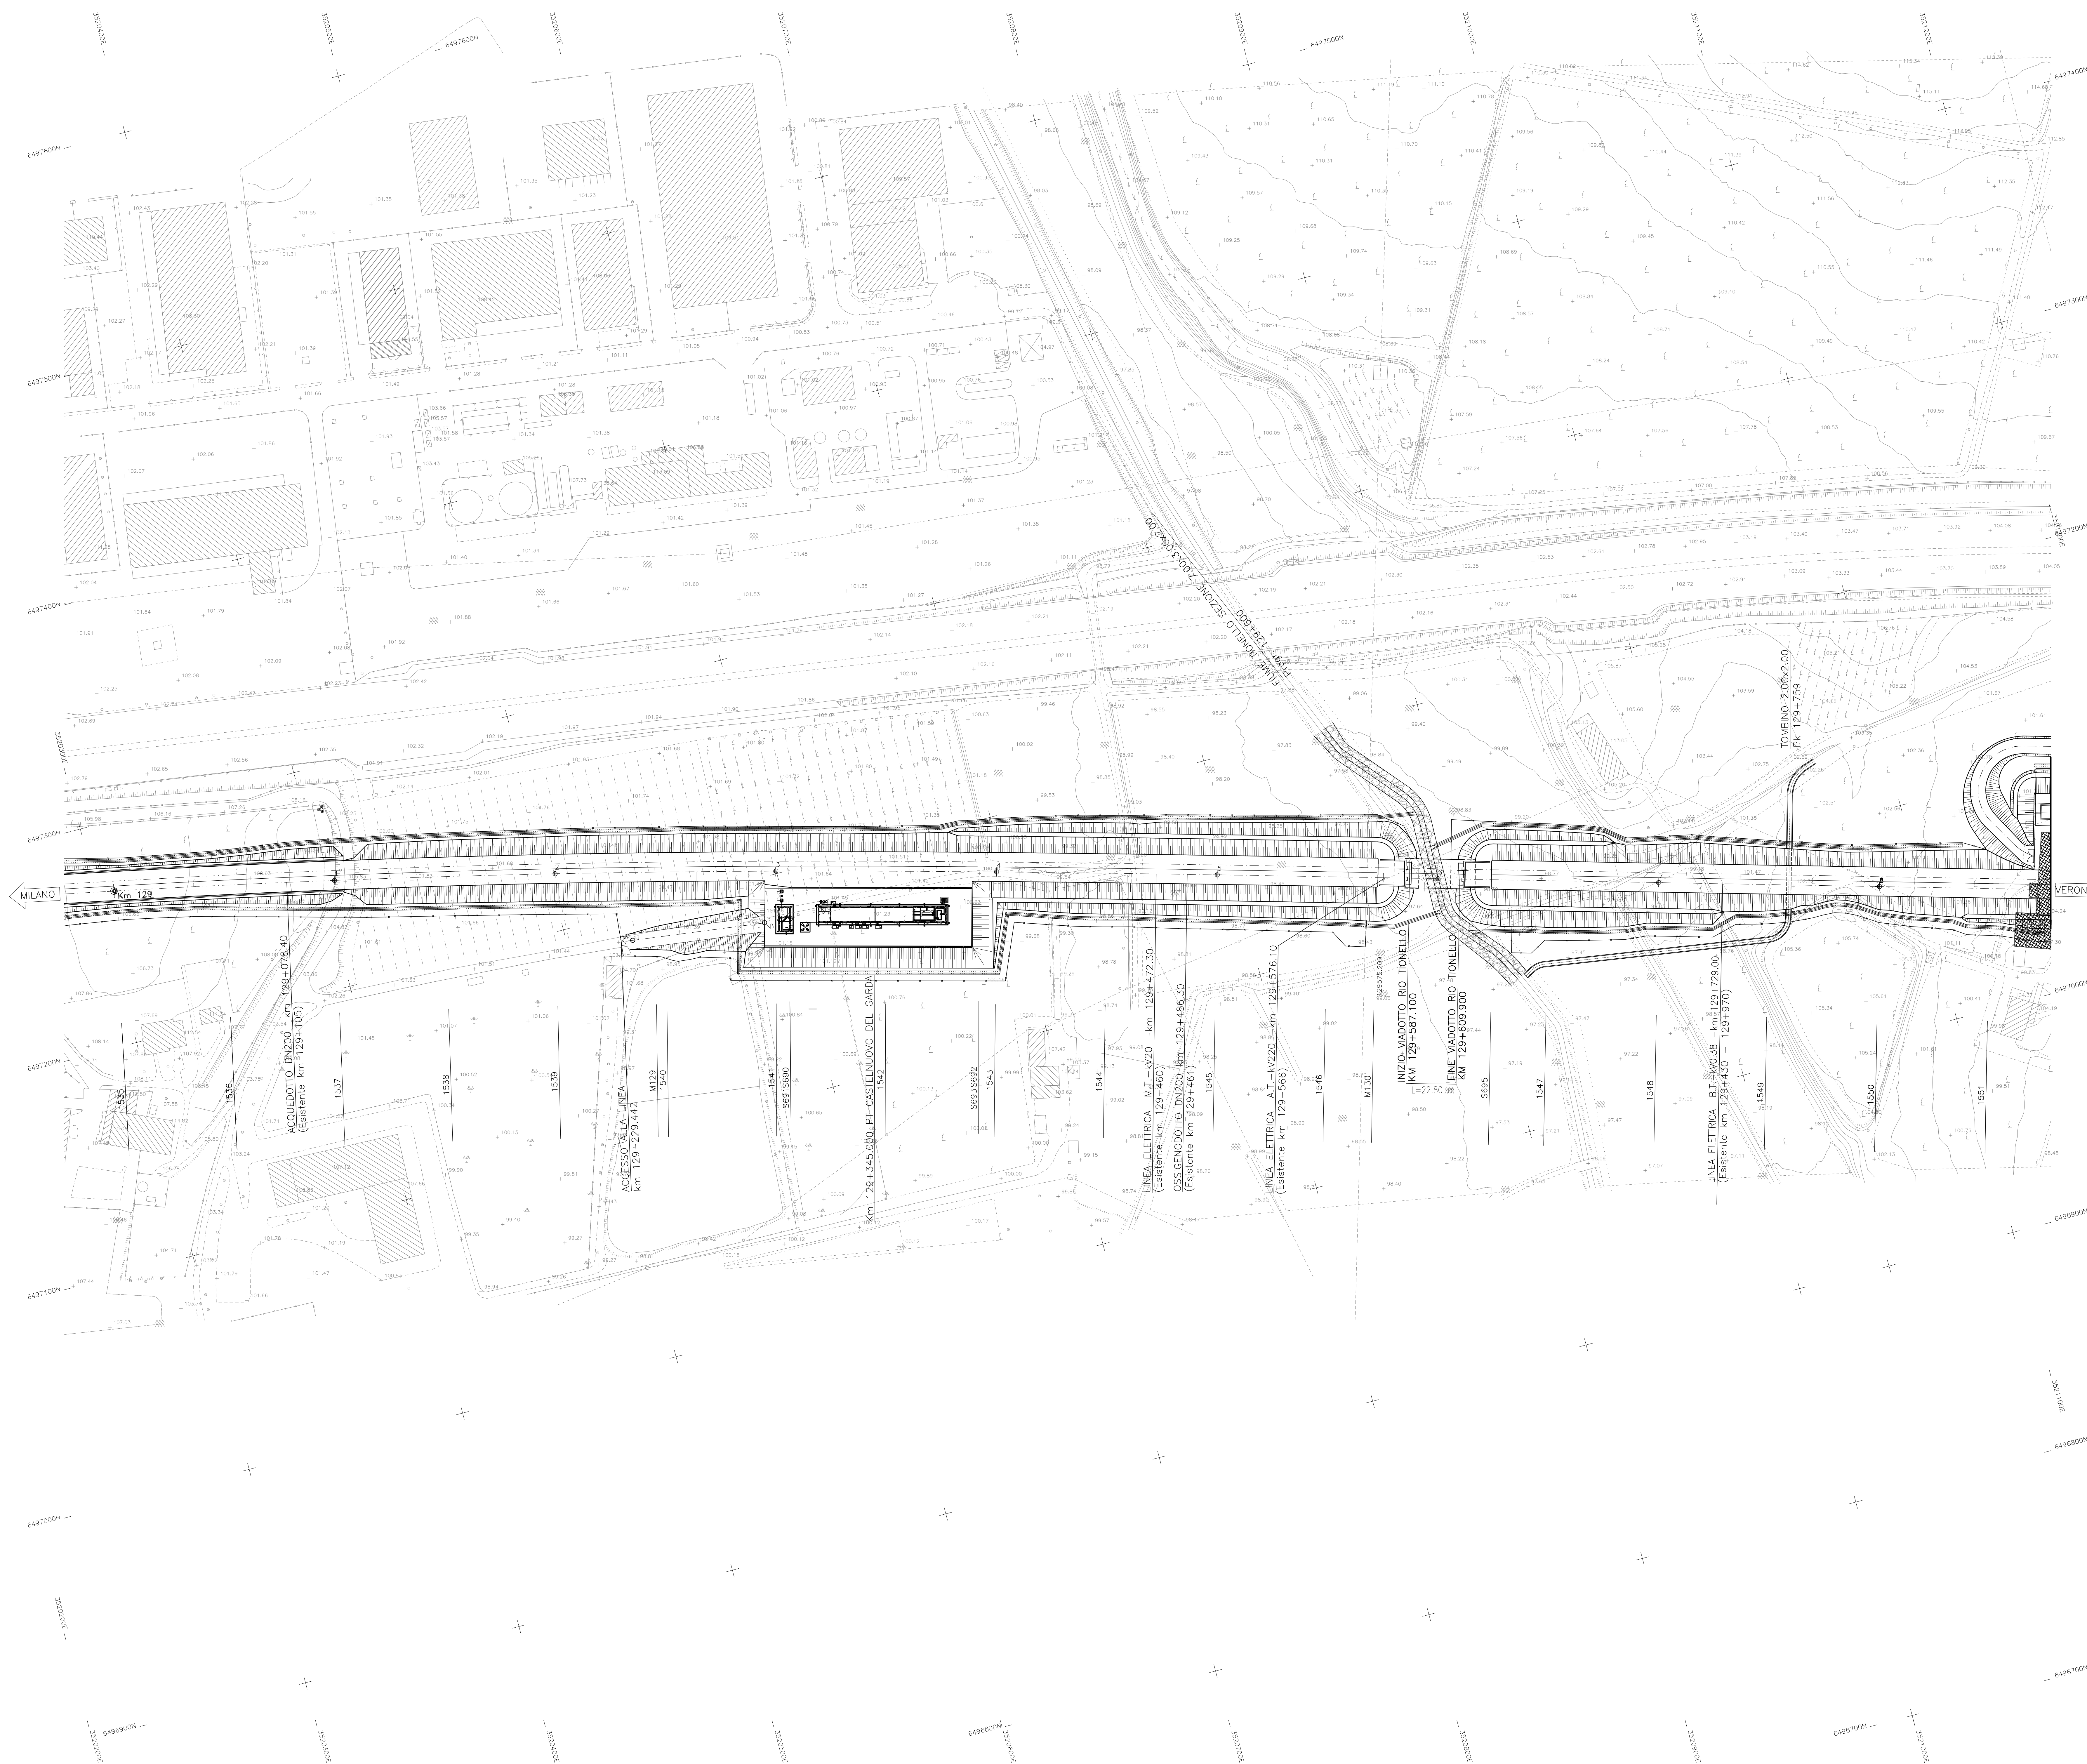


DISEGNI DI RIFERIMENTO	
DESCRIZIONE	CODICE


NOTE GENERALI

CARATTERISTICHE DEI MATERIALI

LEGENDA

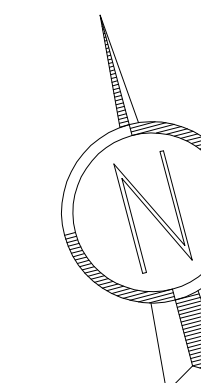 COSTRUZIONI DA DEMOLIRE

QUADRO DI UNIONE

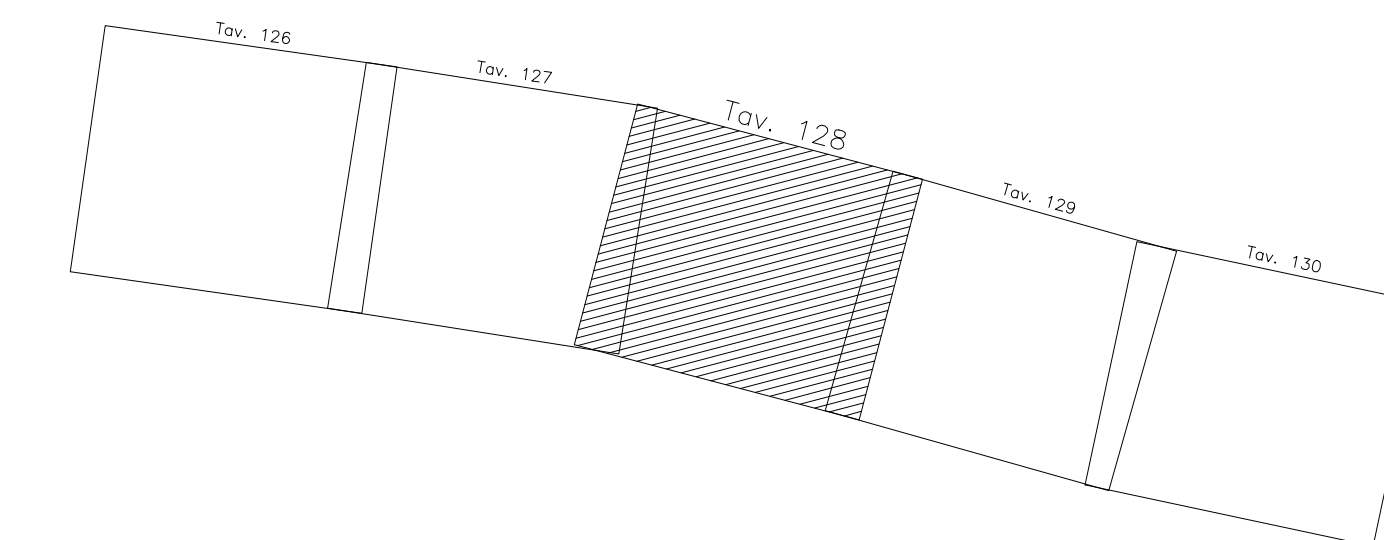

COMMITTEES



ALTA SORVEGLIANZA



GENERAL CONTRACTOR



INFRASTRUTTURE FERROVIARIE STRATEGICHE DEFINITE DALLA
LEGGE OBIETTIVO N. 443/01

LINEA A.V. /A.C. TORINO - VENEZIA Tratta MILANO - VERONA

Lotto funzionale Brescia-Verona

PROGETTO DEFINITIVO

DEMOLIZIONI-PLANIMENTRIA LINEA A.C.

DA KM 129+024.970 A KM 129+824.970

TAVOLA N° 128

IL PROGETTISTA
saipem spa
 Tommaso Tarantini
 Dottore in Ingegneria Civile iscritto all'albo

Tel. 02.52021671 - Fax 02.52021609
C.F. e P.IVA 0872396157

della Ingegneria della Provincia di Milano
al n. A233/1000 Sez. A Settori:
a) civile e ambientale b) stradale c) dell'energia

Tel. 02.52021671 - Fax 02.52021609
C.F. e P.IVA 0872396157

ALTA SORVEGLIANZA		Verificato	Data	Approvato	Data

COMMESSA	LOTTO	FASE	ENTE	TIPO DOC.	OPERA/DISCIPLINA	PROGR.	REV.	SCALA
[][][][]	[][]	[]	[][]	[][]	[][][][][]	[][][]	[]	[][][][]

PROGETTAZIONE GENERAL CONTRACTOR	Autorizzato/Data
----------------------------------	------------------

Rev.	Data	Descrizione	Redatto	Data	Verificato	Data	Approvato	Data
0	31/03/14	EMISSIONE PER CDS	[Signature]	31/03/14	G. P.	31/03/14	[Signature]	31/03/14
1								

Consortio
Cepav due
 Project Director

[illegible]

Saipem S.p.a. COMM. 032121		Data: 31/03/14	Doc.N: 25252_03.dwg
 Progetto cofinanziato dalla Unione Europea		CUP: F81H91000000008	