


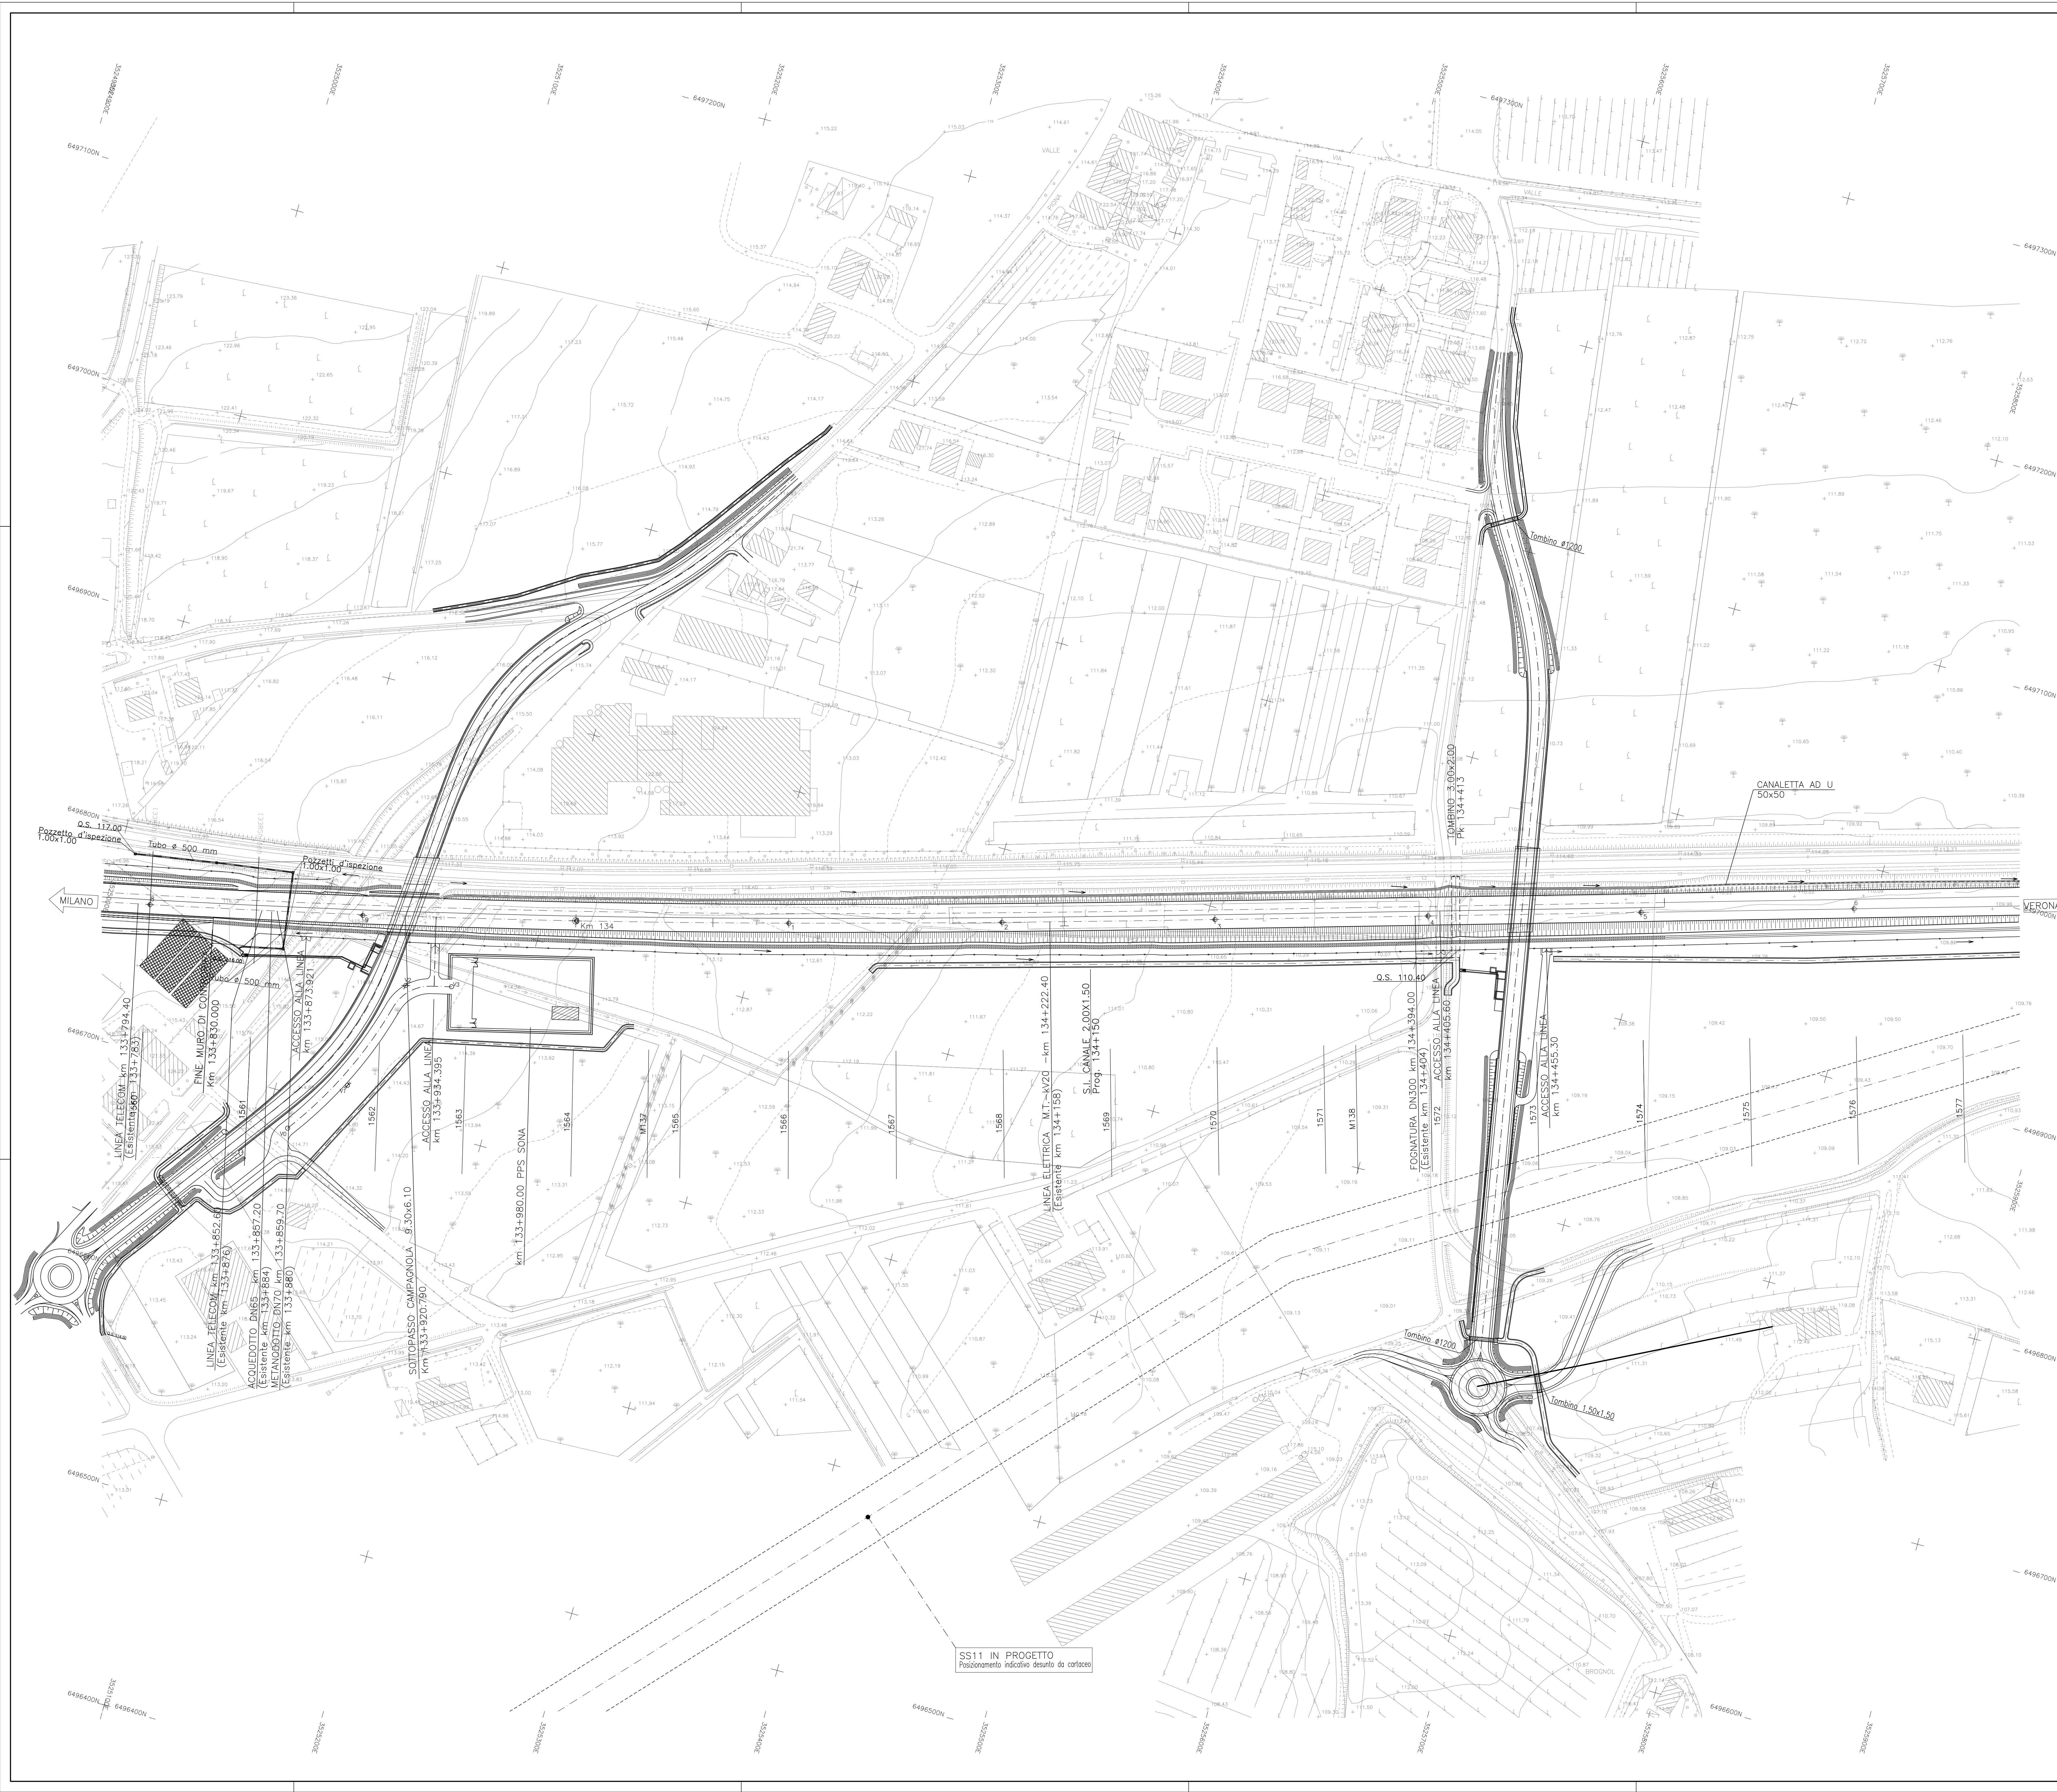

DISEGNI DI RIFERIMENTO

DESCRIZIONE

CODICE

NOTE GENERALI

CARATTERISTICHE DEI MATERIALI

LEGENDA

COSTRUZIONI DA DEMOLIRE

QUADRO DI UNIONE

COMMITTENTE:

RFI
RETE FERROVIARIA ITALIANA
GRUPPO FERROVIE DELLO STATO ITALIANE

ALTA SORVEGLIANZA:

ITALFERR
GRUPPO FERROVIE DELLO STATO ITALIANE

GENERAL CONTRACTOR:

Cepaw due

INFRASTRUTTURE FERROVIARIE STRATEGICHE DEFINITE DALLA
LEGGE OBIETTIVO N. 443/01

LINEA A.V./A.C. TORINO - VENEZIA Tratta MILANO - VERONA
Lotto funzionale Brescia-Verona
PROGETTO DEFINITIVO

DEMOLIZIONI-PLANIMENTRIA LINEA A.C.
DA KM 133+824.970 A KM 134+624.970
TAVOLA N° 134

IL PROGETTISTA
SAIPERM S.p.A.
CONSORZIO
Cedente in favore del cliente dell'opera
di cui è parte integrante e necessaria
la presente opera di ingegneria e di architettura
e di cui è parte integrante e necessaria
la presente opera di ingegneria e di architettura

IL PROGETTISTA INTEGRATORE
SAIPERM S.p.A.
CONSORZIO
Cedente in favore del cliente dell'opera
di cui è parte integrante e necessaria
la presente opera di ingegneria e di architettura
e di cui è parte integrante e necessaria
la presente opera di ingegneria e di architettura

ALTA SORVEGLIANZA

ITALFERR

Verificato

Data

Approvato

Data

COMMESSA

LOTTO

FASE

ENTE

TIPO DOC.

OPERA/DESCRIZIONE

PROGR.

REV.

SCALA

IN05

00

D

E2

P5

IF0000

134

0

1:1000

PROGETTAZIONE GENERAL CONTRACTOR

Rev.

Data

Descrizione

Redatto

Data

Verificato

Data

Approvato

Data

0

31/03/14

EMISSIONE PER CDS

[Firma]

31/03/14

[Firma]

31/03/14

[Firma]

31/03/14

1

2

3

Autore/Disegnato/Data

Consortio

Cepaw due

Project Director

[Firma]

[Firma]

[Firma]

SAipem S.p.A. COMM. 032121

Data: 31/03/14

Doc: 25258_03.dwg

Progetto cofinanziato
dalla Unione Europea

CUP: F81H1000000008

Scala di plan: 1:1