


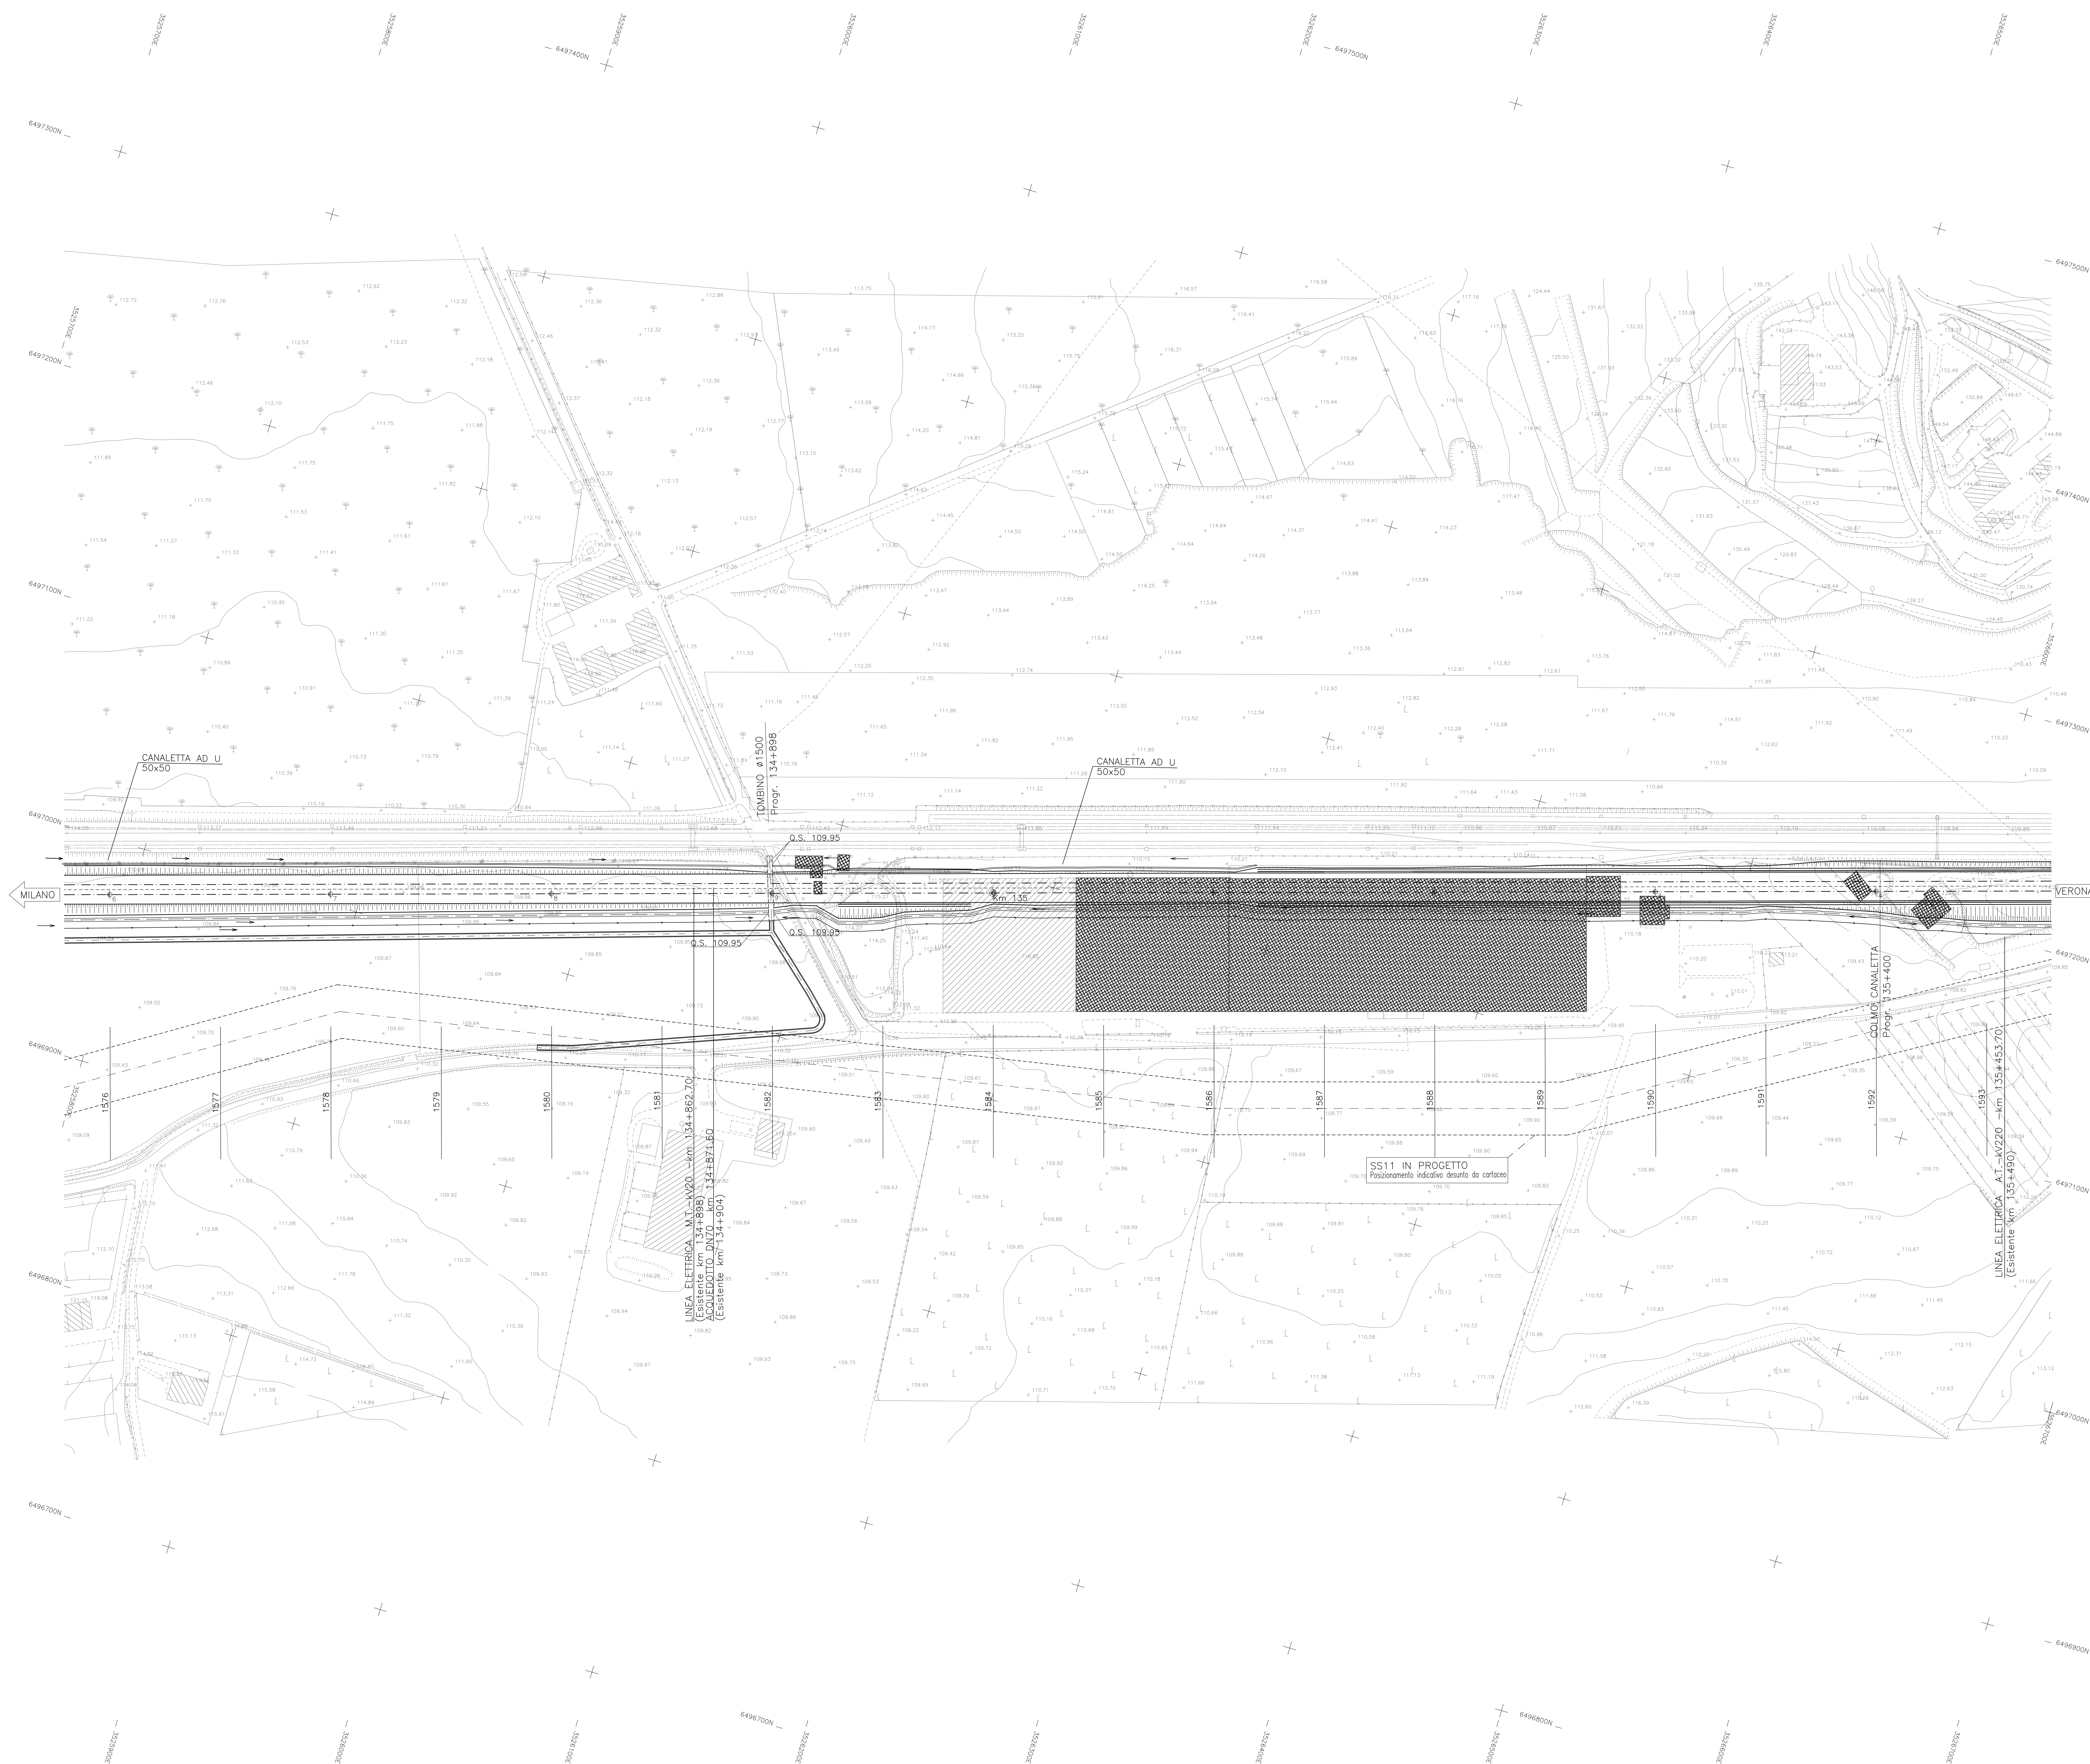


DISEGNI DI RIFERIMENTO	
DESCRIZIONE	CODICE

NOTE GENERALI


CARATTERISTICHE DEI MATERIALI

LEGENDA

COSTRUZIONI DA DEMOLIRE

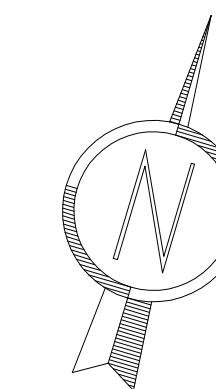

QUADRO DI UNIONE

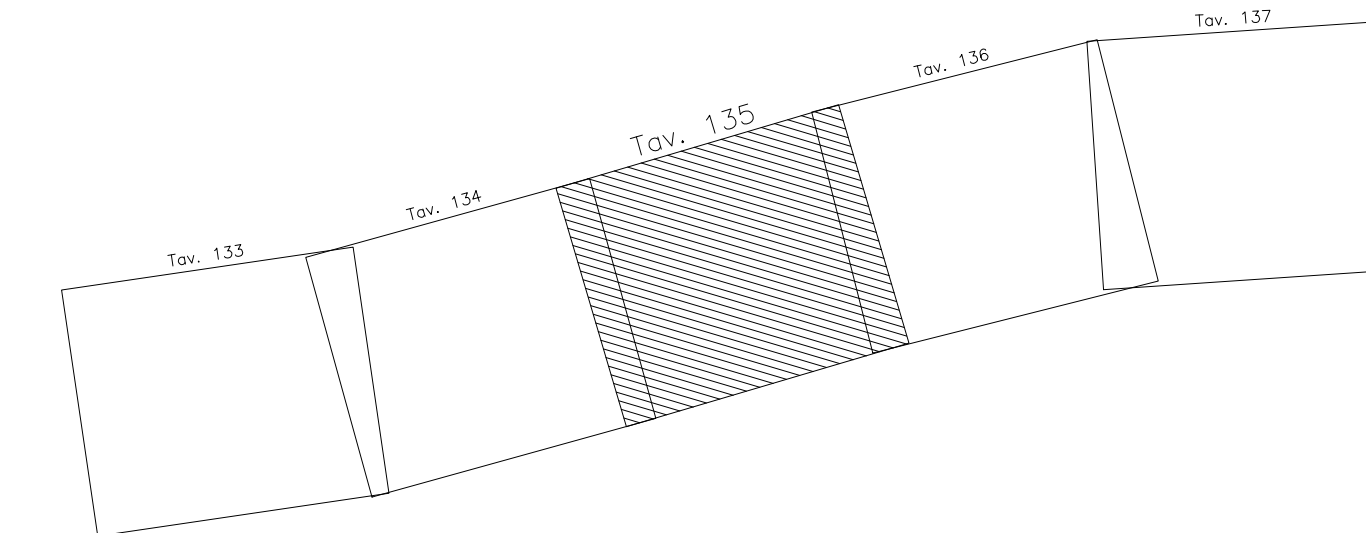

COMMITTENTE



ALTA SORVEGLIANZA



GENERAL CONTRACTOR



INFRASTRUTTURE FERROVIARIE STRATEGICHE DEFINITE DALLA
LEGGE OBIETTIVO N. 443/01

LINEA A.V. /A.C. TORINO - VENEZIA Tratta MILANO - VERONA
Lotto funzionale Brescia-Verona
PROGETTO DEFINITIVO

DEMOLIZIONI-PLANIMENTRIA LINEA A.C.
DA KM 134+624.970 A KM 135+424.970
TAVOLA N° 135

IL PROGETTISTA
saipem spa
Tommaso Tanari

IL PROGETTISTA INTEGRATORE
saipem spa
Torreano Torineta

ALTA SORVEGLIANZA



Verifica

	Date
--	------

Approvato

Data

COMMESSA	LOTTO	FASE	ENTE	TIPO DOC.	OPERA/DESCRIZIONE	PROGR.	REV.	SCALA
IN05	00	D	E2	P5	IF0000	135	0	1:1000

PROGETTAZIONE GENERAL CONTRACTOR								Autorizzato/Data
Rev.	Data	Descrizione	Redatto	Data	Verificato	Data	Approvato	Data
0	31/03/14	EMISSIONE PER CDS	<i>[Signature]</i>	31/03/14	G. P.	31/03/14	<i>[Signature]</i>	31/03/14
1								
2								
3								

Consorzio
Cepav due
 Project Director
M. F. Lombardi

Date:

Saipem S.p.a. COMM. 03212

Data: 31/03/14 Doc.N. 25259_03.dwg

Scala di plot: 1

of: 1

CUP: F81H9100000000