


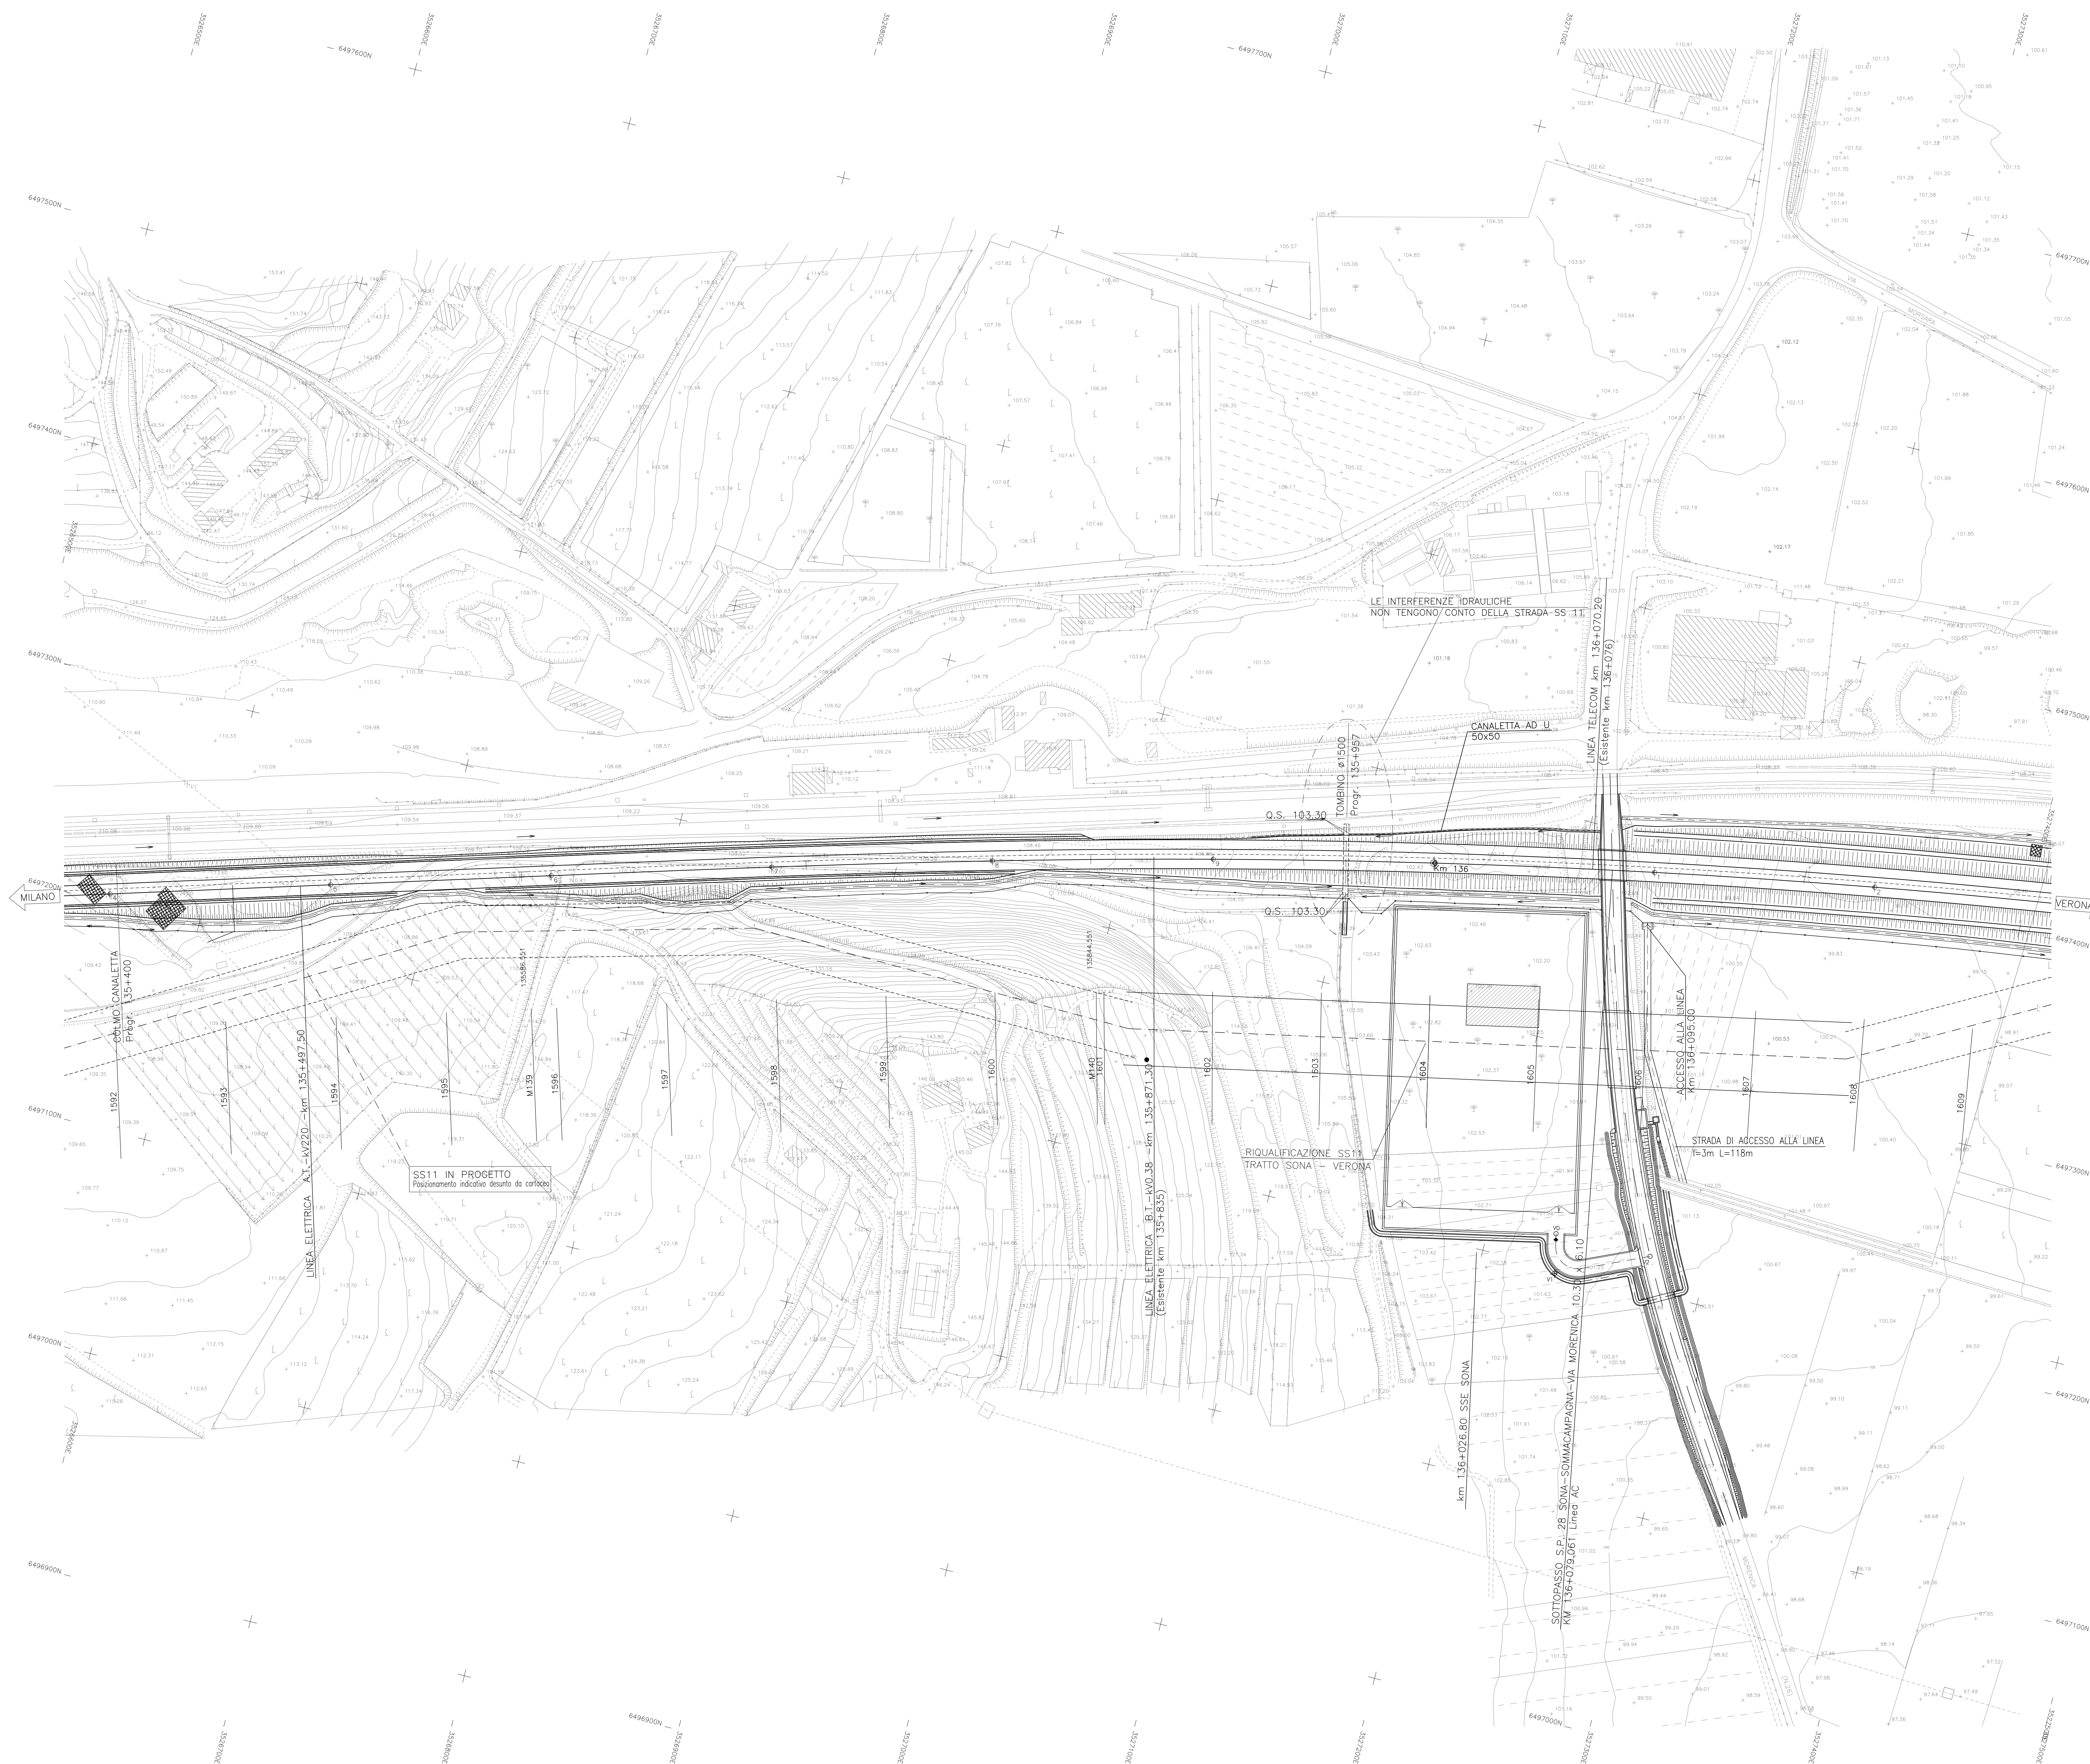

DESCRIZIONE

CODICE

NOTE GENERALI

CARATTERISTICHE DEI MATERIALI

LEGENDA

COSTRUZIONI DA DEMOLIRE

QUADRO DI UNIONE

COMMITTENTE:

RFI
GRUPPO FERROVIARIO ITALIANO

ALTA SORVEGLIANZA:

ITALFERR
GRUPPO FERROVIE DELLO STATO ITALIANO

GENERAL CONTRACTOR:

Cepav due

INFRASTRUTTURE FERROVIARIE STRATEGICHE DEFINITE DALLA LEGGE OBIETTIVO N. 443/01

LINEA A.V. /A.C. TORINO - VENEZIA Tratta MILANO - VERONA

Lotto funzionale Brescia-Verona

PROGETTO DEFINITIVO

DEMOLIZIONI-PLANIMETRIA LINEA A.C.

DA KM 135+424.970 A KM 136+224.970

TAVOLA N° 136

IL PROGETTISTA

salpieri spa

Engineering, Turin

Consorzio di Progettazione e Realizzazione di Infrastrutture Ferroviarie e Aeroportuali

10121 TORINO (TO) - VIA CASSINERIE 10

Tel. 011 5125555555 - Fax 011 5125555555

IL PROGETTISTA INTEGRATORE

salpieri spa

Engineering, Turin

Consorzio di Progettazione e Realizzazione di Infrastrutture Ferroviarie e Aeroportuali

10121 TORINO (TO) - VIA CASSINERIE 10

Tel. 011 5125555555 - Fax 011 5125555555

ALTA SORVEGLIANZA

ITALFERR

Verificato

Data

Approvato

Data

COMMESSA

LOTTO

FASE

ENTE

TIPO DOC.

OPERA/DESCRIZIONE

PROGR.

REV.

SCALA

IN05

00

D

E2

P5

IF0000

136

0

1:1000

PROGETTAZIONE GENERAL CONTRACTOR

Autorizzato/Data

Consorzio

Cepav due

Project Director

10/03/2014

Data:

Salpieri S.p.A. COMM. 032121

Data: 31/03/14

Doc. N. 25260_03.dwg

Progetto cofinanziato dalla Unione Europea

CUP: F81H9100000000008