


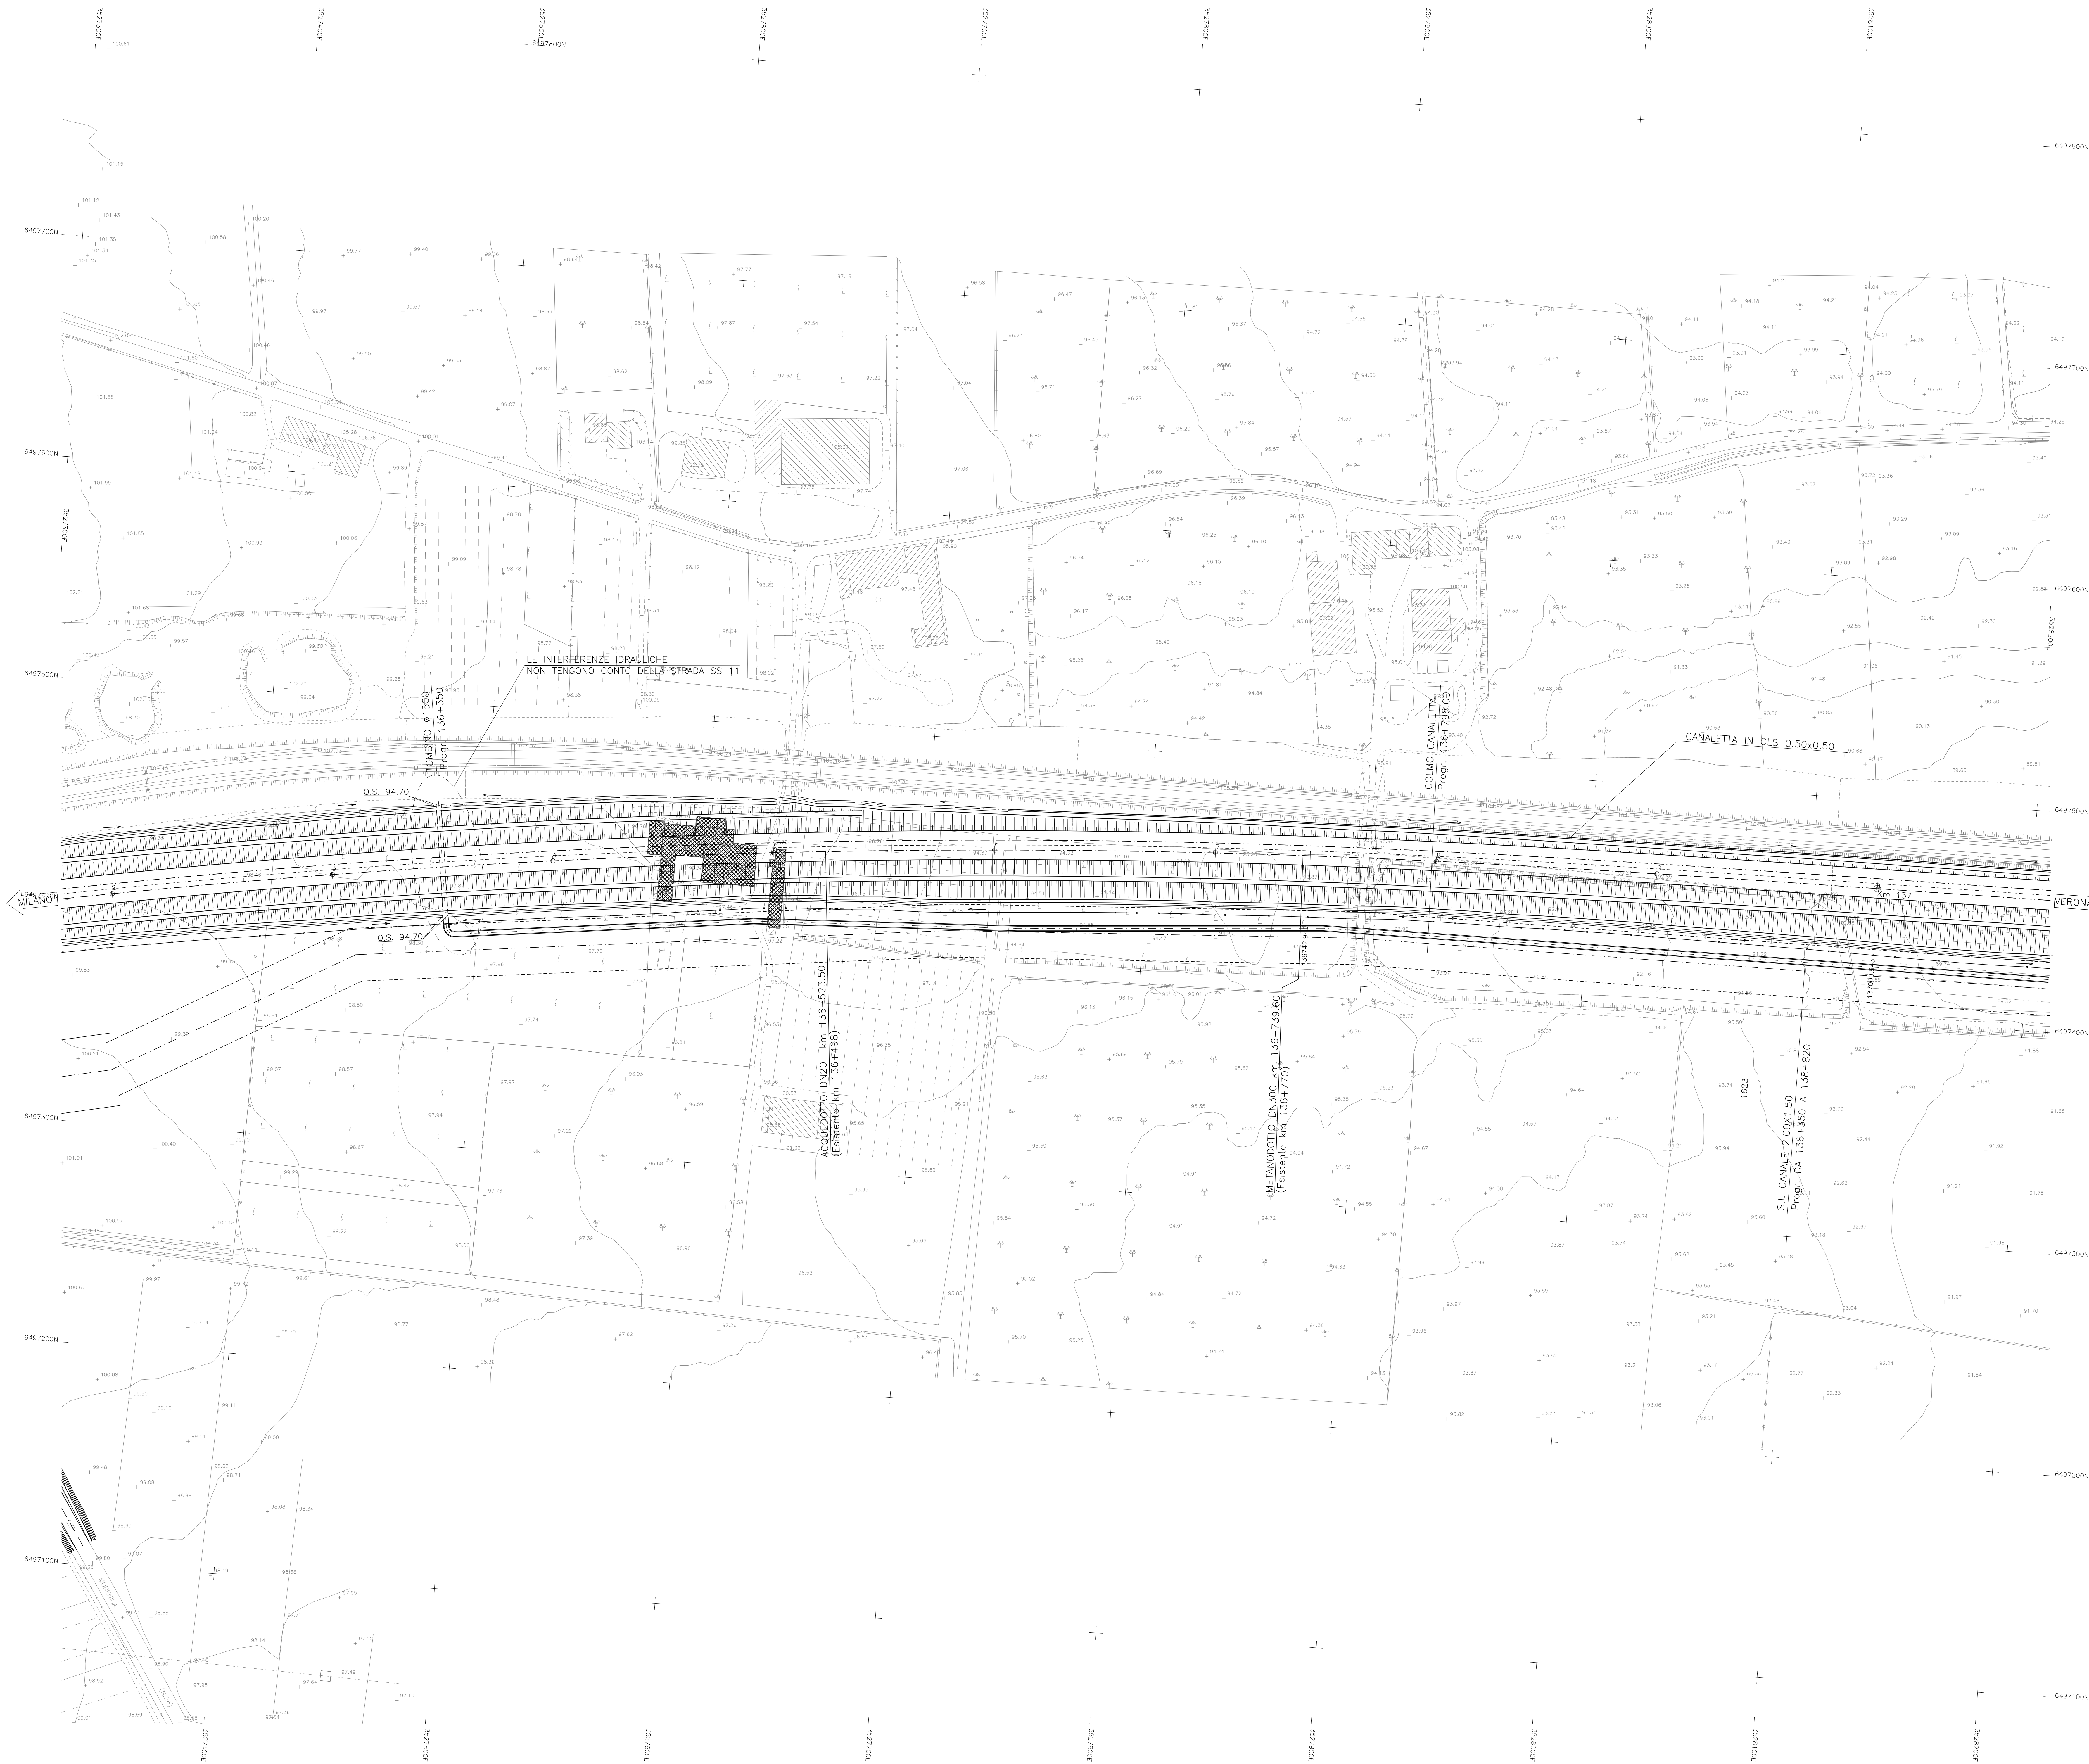

DESEGNI DI RIFERIMENTO

DESCRIZIONE

CODICE

NOTE GENERALI

CARATTERISTICHE DEI MATERIALI

LEGENDA

COSTRUZIONI DA DEMOLIRE

N

QUADRO DI UNIONE

Tav. 130

Tav. 137

Tav. 138

Tav. 139

COMMITTEE:


RFI
GRUPPO FERROVIARIO DELLO STATO ITALIANO

ALTA SUPERVISION:


ITALFERR
GRUPPO FERROVIARIO DELLO STATO ITALIANO

GENERAL CONTRACTOR:


Cepaw due

INFRASTRUTTURE FERROVIARIE STRATEGICHE DEFINITE DALLA
LEGGE OBIETTIVO N. 443/01

LINEA A.V. /A.C. TORINO - VENEZIA Tratta MILANO - VERONA

Lotto funzionale Brescia-Verona

PROGETTO DEFINITIVO

DEMOLIZIONI-PLANIMENTRIA LINEA A.C.

DA KM 136+224.970 A KM 137+024.970

TAVOLA N° 137

IL PROGETTISTA

saipem spa

Consorzio Ferrovie

Consorzio in Roma (P.L.) - In base all'atto

di concessione del servizio ferroviario

Tel. 06/52000000 - Fax 06/52000001

IL PROGETTISTA INTEGRATORE

saipem spa

Consorzio Ferrovie

Consorzio in Roma (P.L.) - In base all'atto

di concessione del servizio ferroviario

Tel. 06/52000000 - Fax 06/52000001

ALTA SUPERVISION


ITALFERR

Verificato

Data

Approvato

Data

COMMESSA

LOTTO

FASE

ENTE

TIPO DOC.

OPERA/DECIPLINA

PROGR.

REV.

SCALA

IN05

00

D

E2

P5

IF0000

137

0

1:1000

PROGETTAZIONE GENERAL CONTRACTOR

Rev.

Data

Descrizione

Redatto

Data

Verificato

Data

Progettato

Data

0

31/03/14

EMISSIONE PER CDS

[Signature]

31/03/14

[Signature]

31/03/14

[Signature]

31/03/14

1

2

3

Autore/Dirigente/Date

Consorzio

Project Director

[Signature]

Consorzio

SAipem S.p.a. COMM. 032121

Data: 31/03/14

Dwg: 25261_03.dwg



Progetto cofinanziato
dalla Unione Europea

CUP: F81H1000000008

Scala di plot: 1:1